


基础梁平面布置图



基础平面布置图

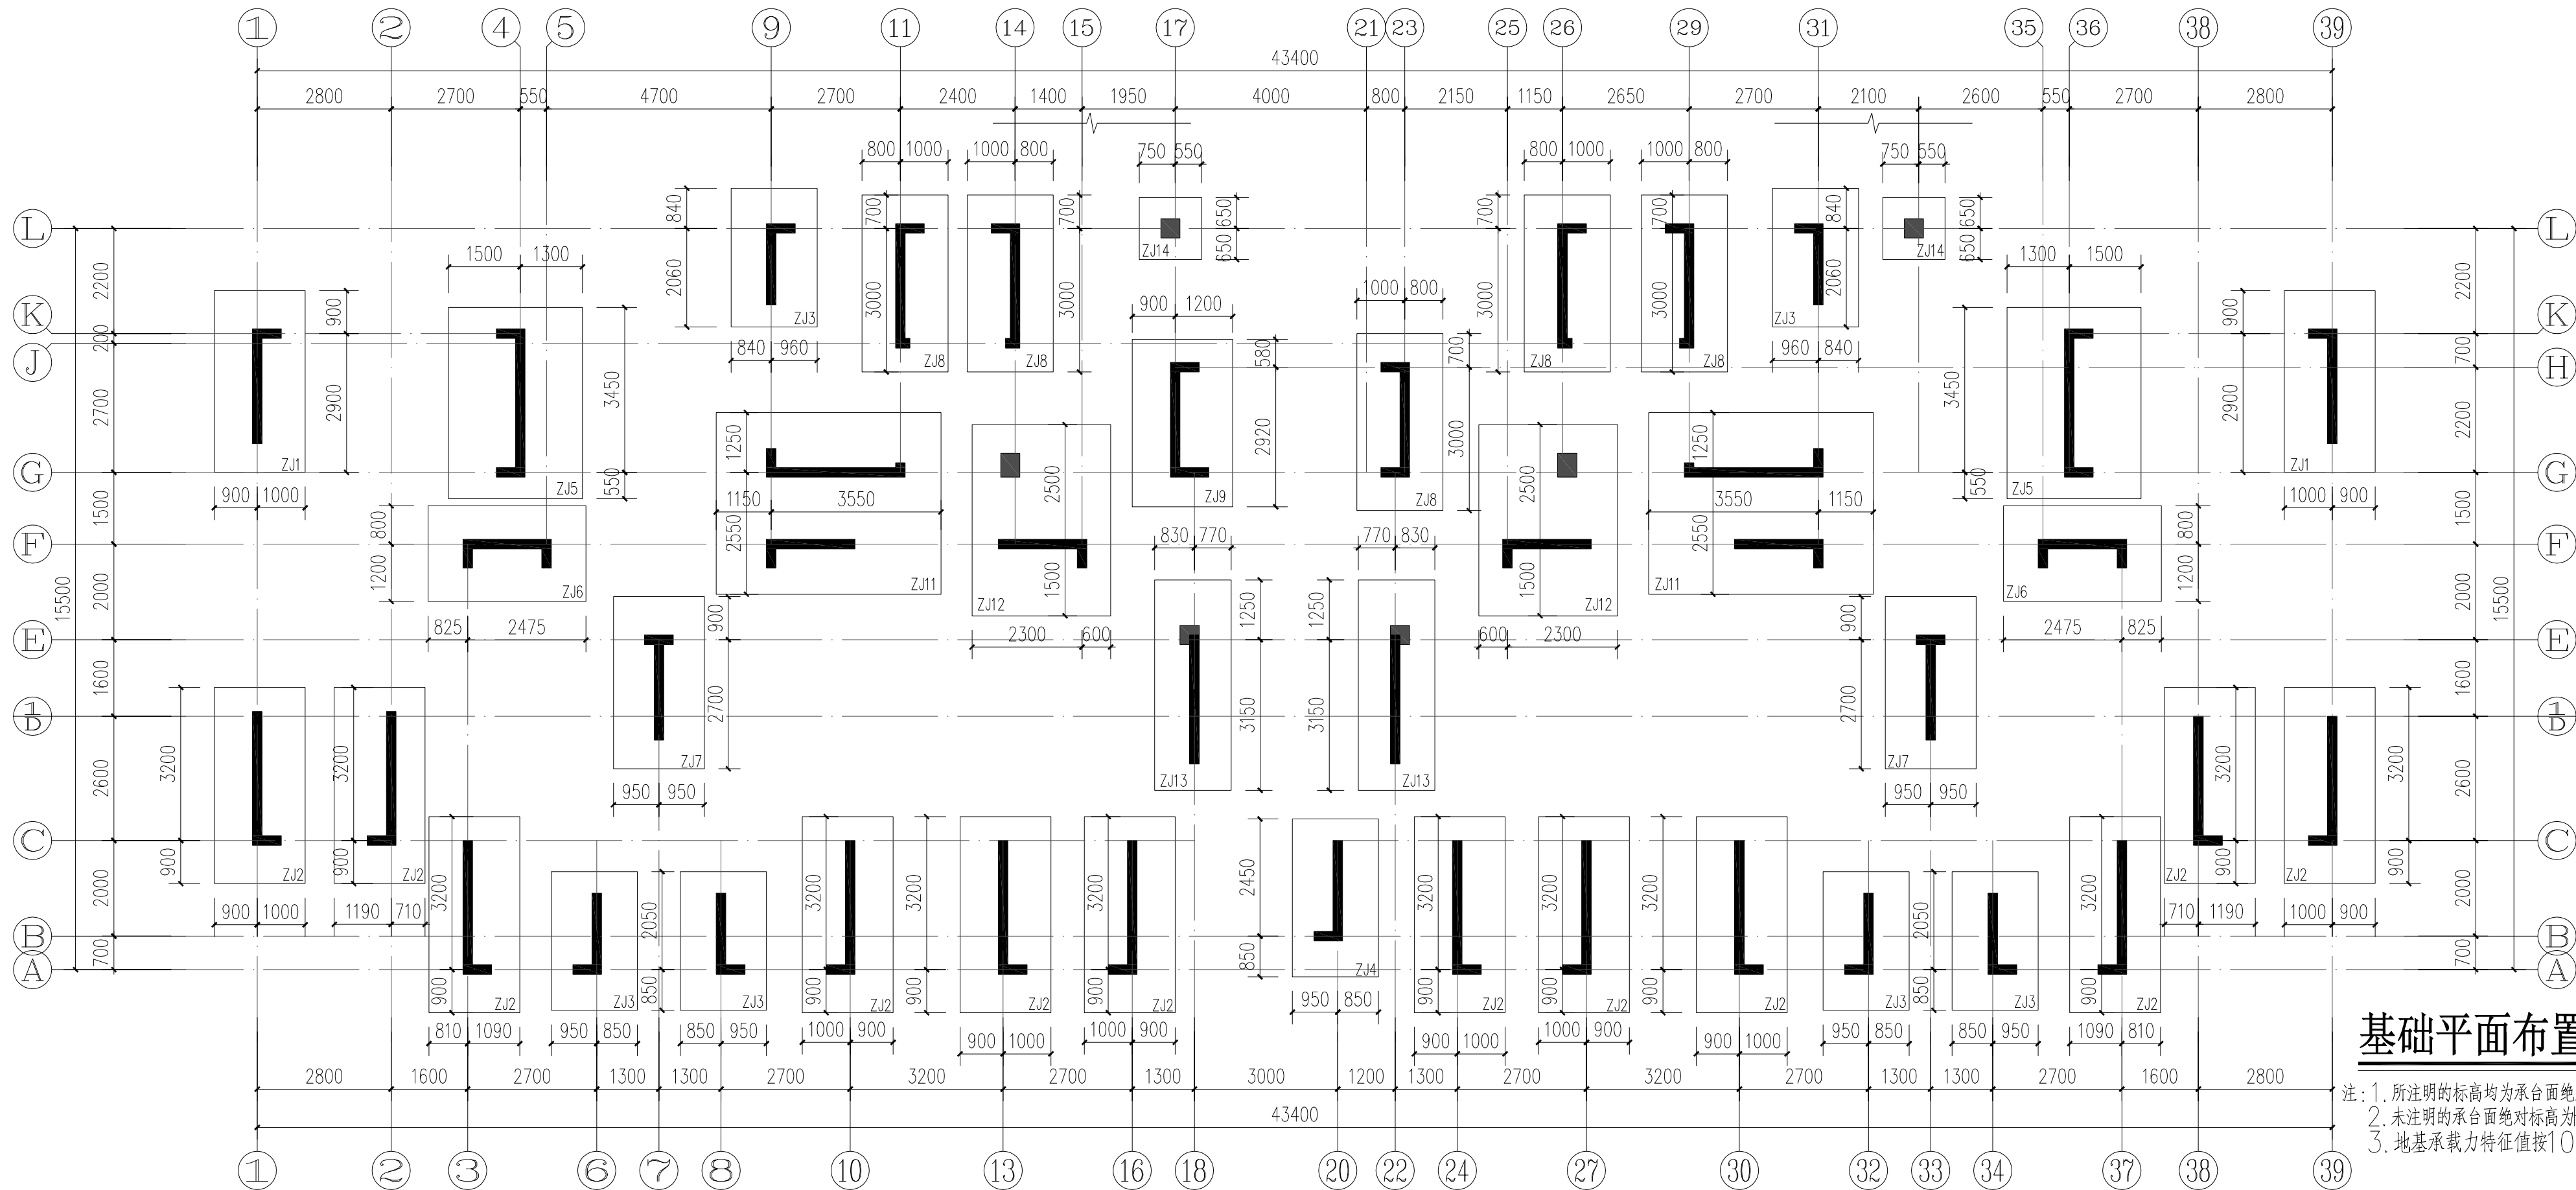

岳阳市建筑设计院

证书等级: 国家甲级
编号: A143005486

设计专业 DESIGN DISCIPLINE

总图 建筑 结构 给排水

暖通 电气 规划 装修

工程名称 PROJECT

岳阳市湘北雅园公租房及
配套设施建设项目
C1地块8#住宅楼

建设单位 CLIENT

湖南临港开发投资集团有限公司

附 注 REMARKS

注册师 吴 奇 吴奇

设计 廖宇清 廖宇清

制图 廖宇清 廖宇清

校对 许智祥 许智祥

审核 吴 奇 吴奇

审定 柳周新 柳周新

专业负责 许智祥 许智祥

项目总负责 陈 莹 陈莹

图 名 DRAWING TITLE

C1地块8#住宅楼 8#楼基础布置图

设计阶段 初步设计

工 程 号 2020-058

比 例 1:100

日 期 2021.07


图别/图号 线地基础(主楼)22-09

单位出图专用章盖章

个人执业专用章盖章


本图须加盖本院出图章, 否则一律无效

会 建 筑	给 排 水	动 力	弱 电
签 结 构	暖 通	强 电	

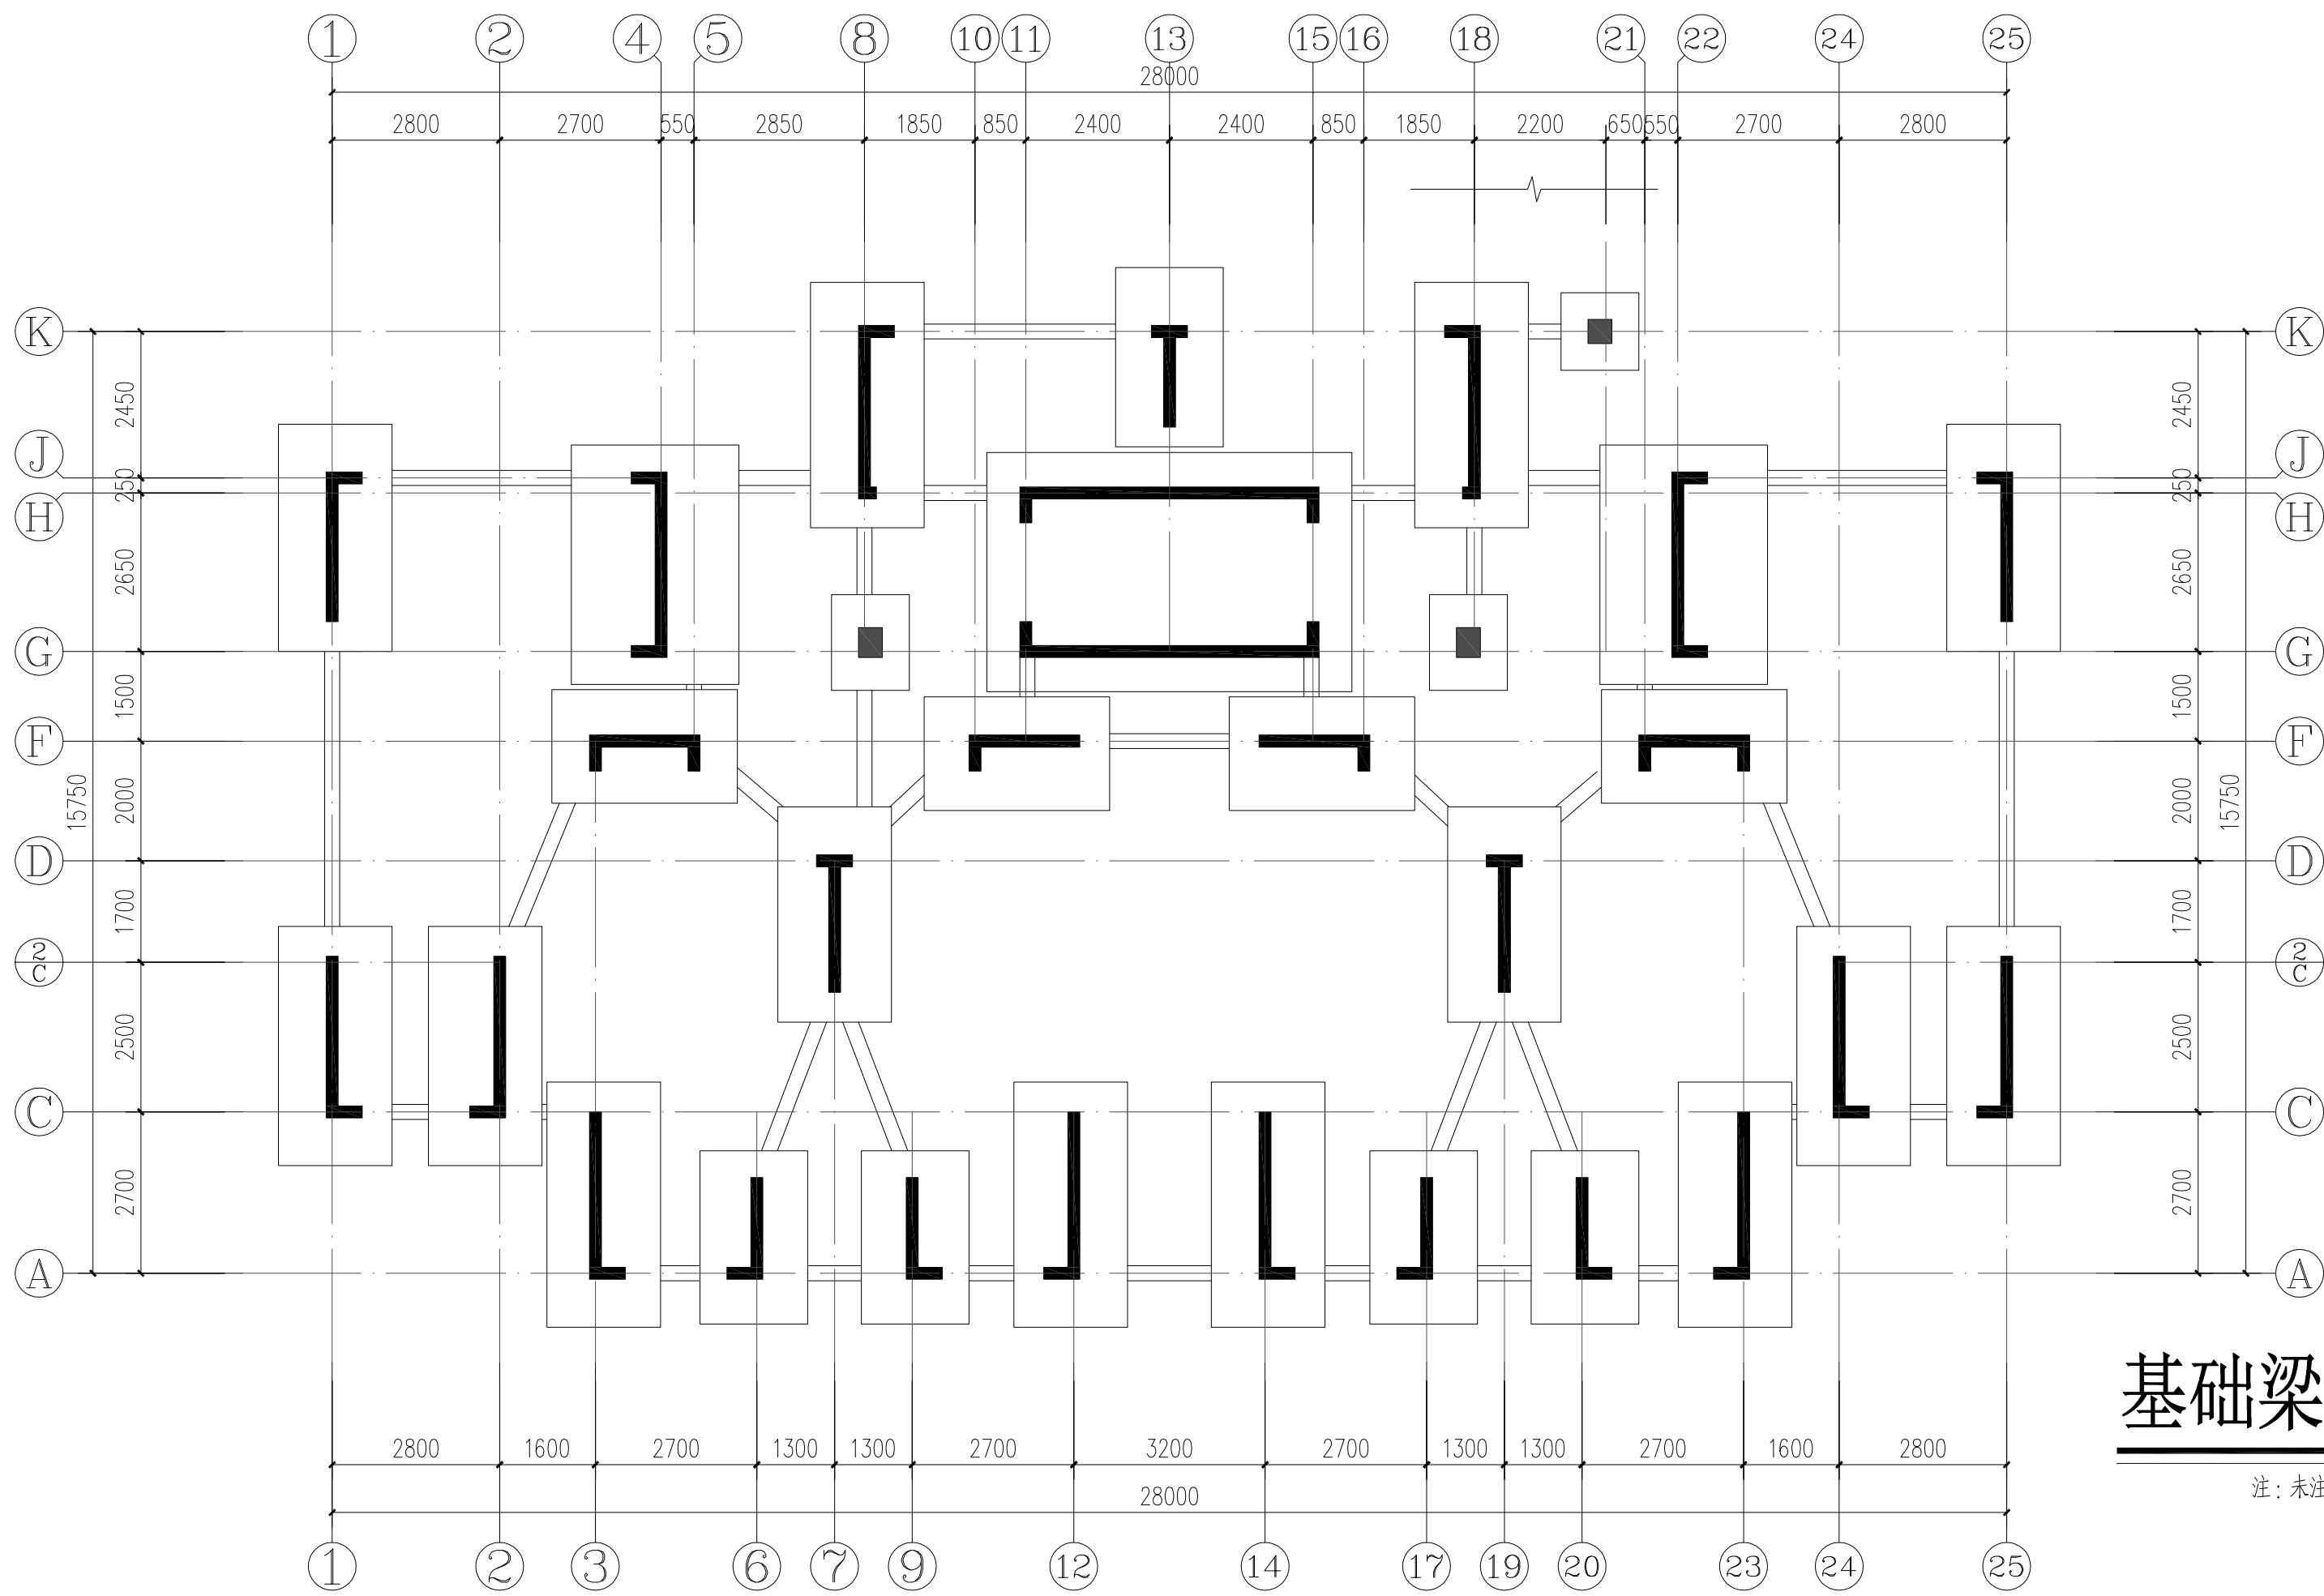

基础梁平面布置图

注：未注明的基础梁均为250x300

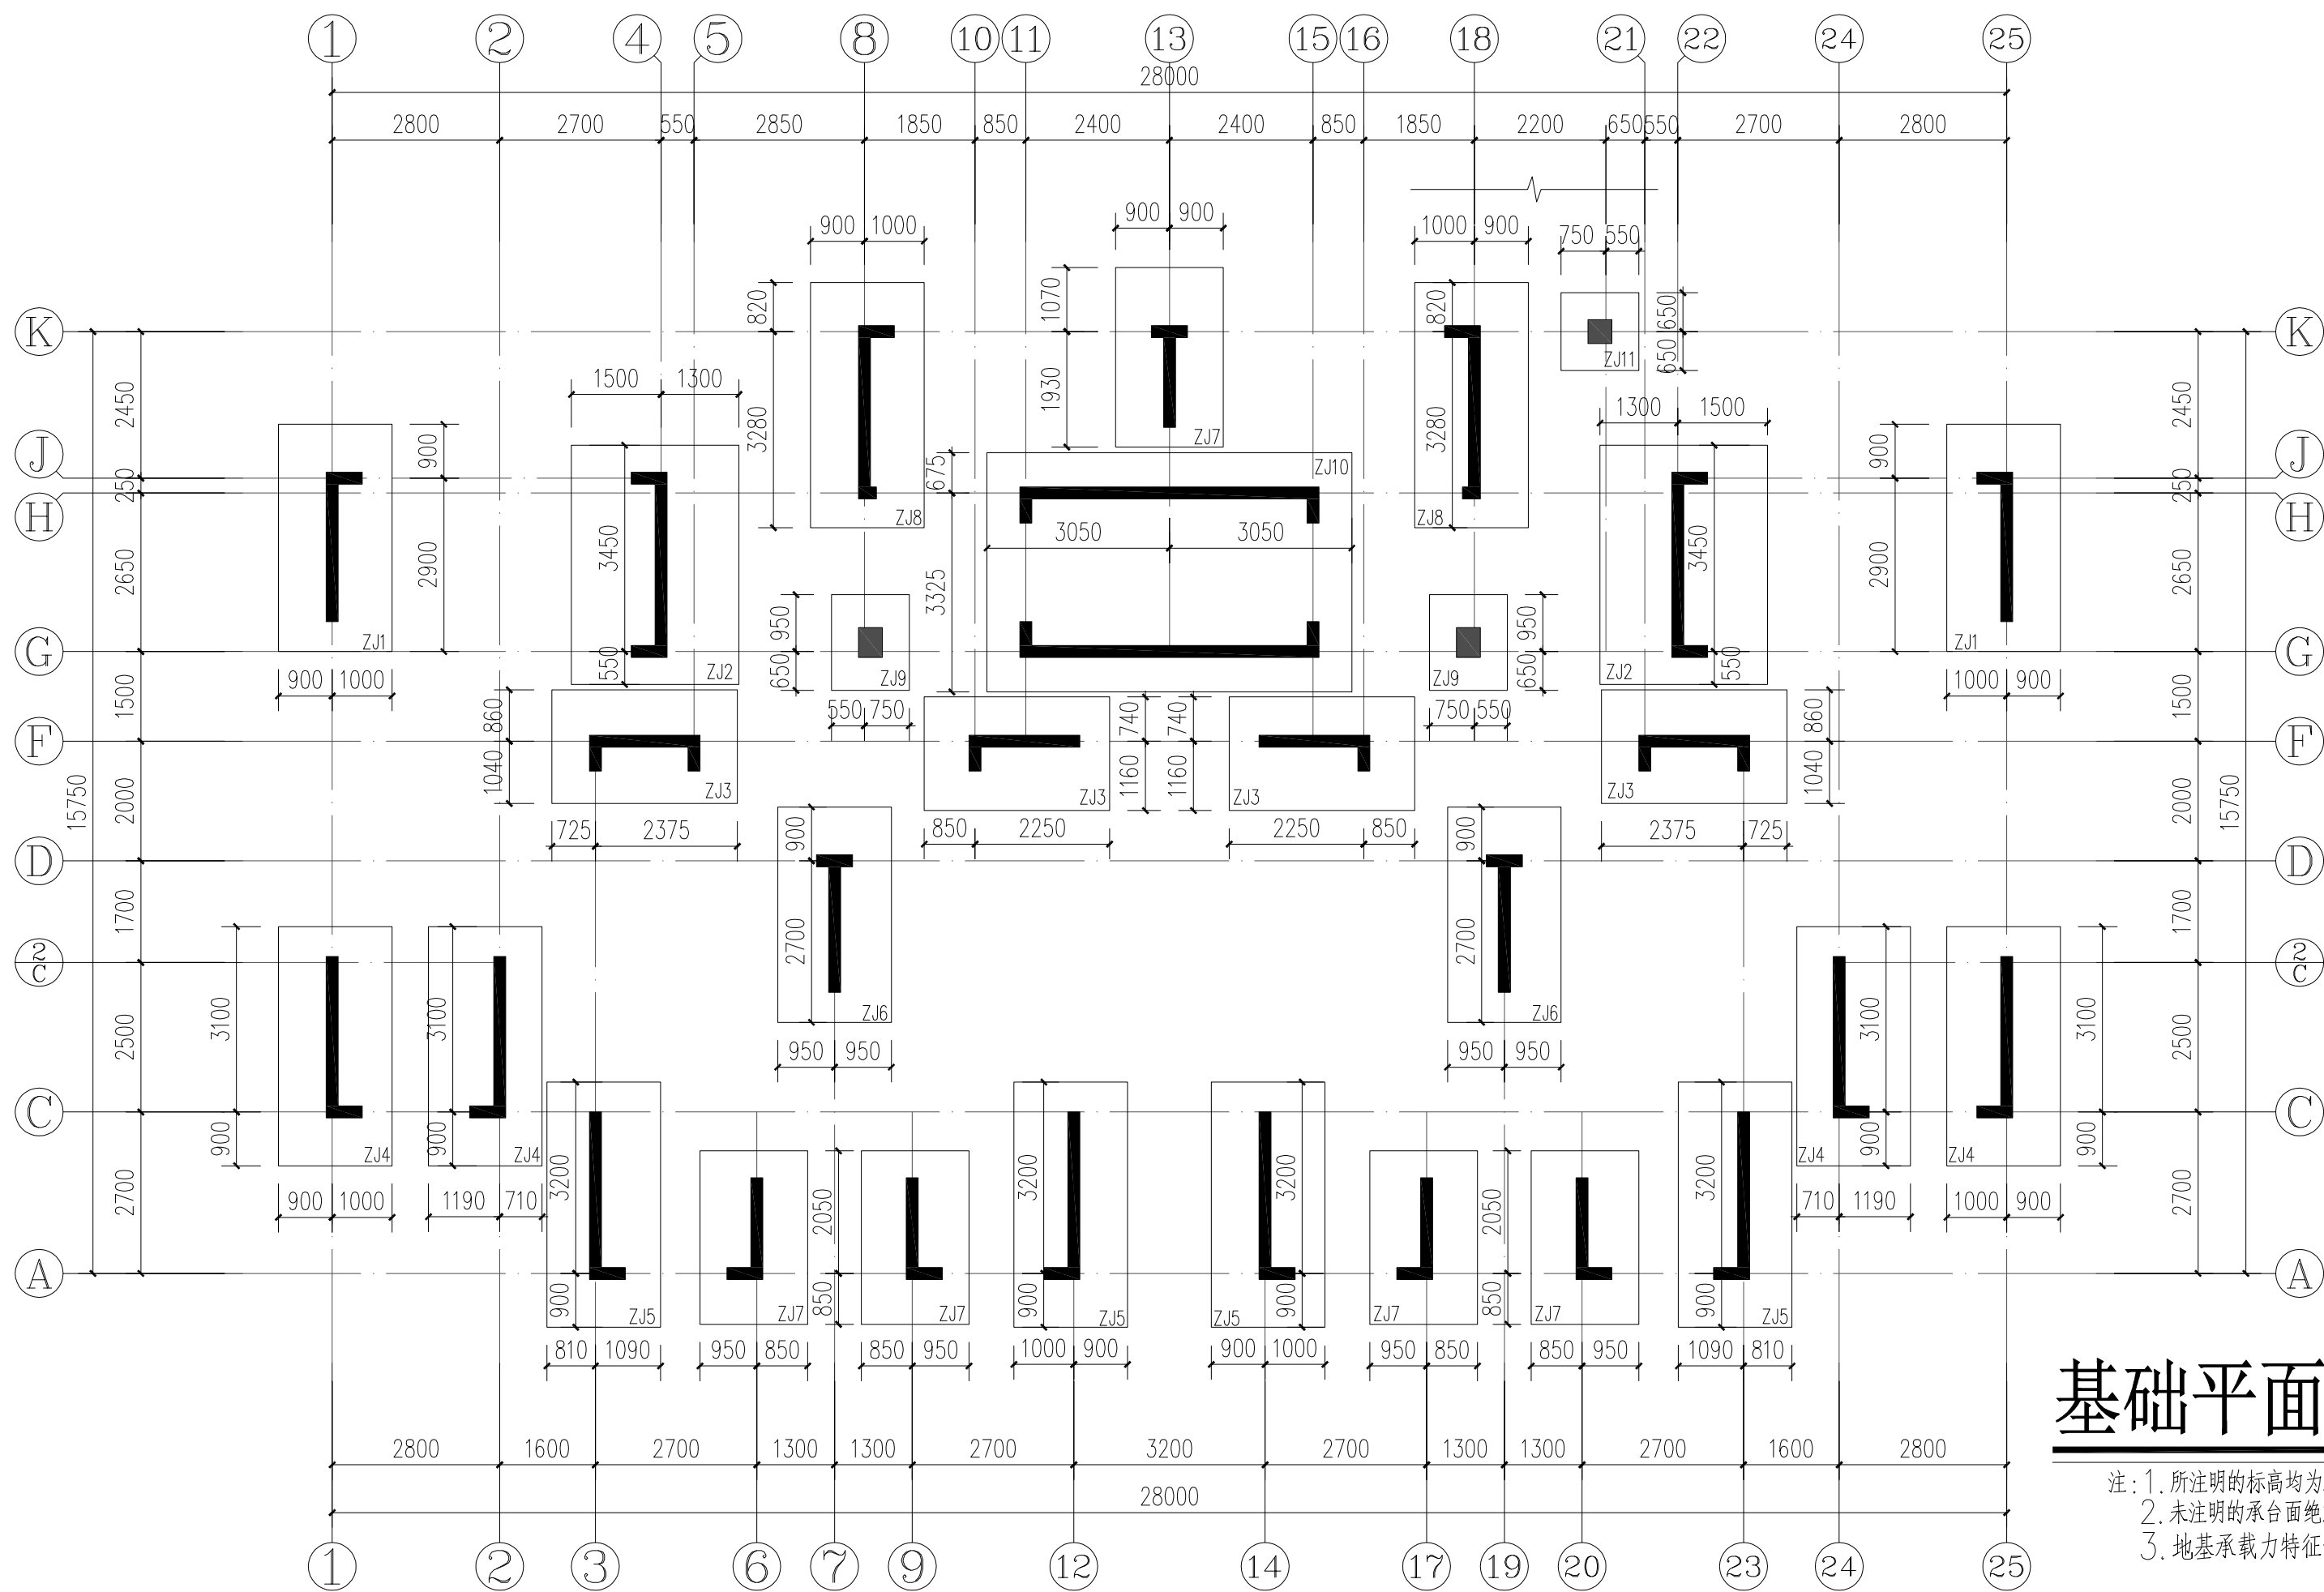

基础平面布置图

注：1. 所注明的标准均为承台面绝对标高
2. 未注明的标准均为承台面绝对标高+1=41.500
3. 地基承载力特征值按1000KPa设计



岳阳市建筑设计院

证书等级：国家甲级
编号：A143005486

设计专业		DESIGN DISCIPLINE	
总图	建筑	结构	给排水
暖通	电气	规划	装修

工程名称 PROJECT
岳阳市湘北雅园公租房及
配套设施建设项目
C1地块9#住宅楼

建设单位 CLIENT
湖南临港开发投资集团有限公司

附 注 REMARKS

注册师	吴 奇	吴 奇
设 计	廖宇清	廖宇清
制 图	廖宇清	廖宇清
校 对	许智祥	许智祥
审 核	吴 奇	吴 奇
审 定	柳周新	柳周新
专业负责	许智祥	许智祥
项目总负责	陈 莹	陈 莹

图 名 DRAWING TITLE

9#楼基础平面布置图 基础梁平面布置图

设计阶段	初步设计
工 程 号	2020-058
比 例	1:100
日 期	2021.07
图别/图号	结构基础(主楼)22-10

单位出图专用章盖章

个人执业专用章盖章

本图须加盖本院出图章，否则一律无效



基础平面布置图


注: 1. 所注明的标高均为承台面绝对标高
2. 未注明的承台面绝对标高为 $H=39.900$
3. 地基承载力特征值按 1000KPa 设计



岳阳市建筑设计院


页加盖本院出图章，否则一

面加蓋本院出圖章，否則一

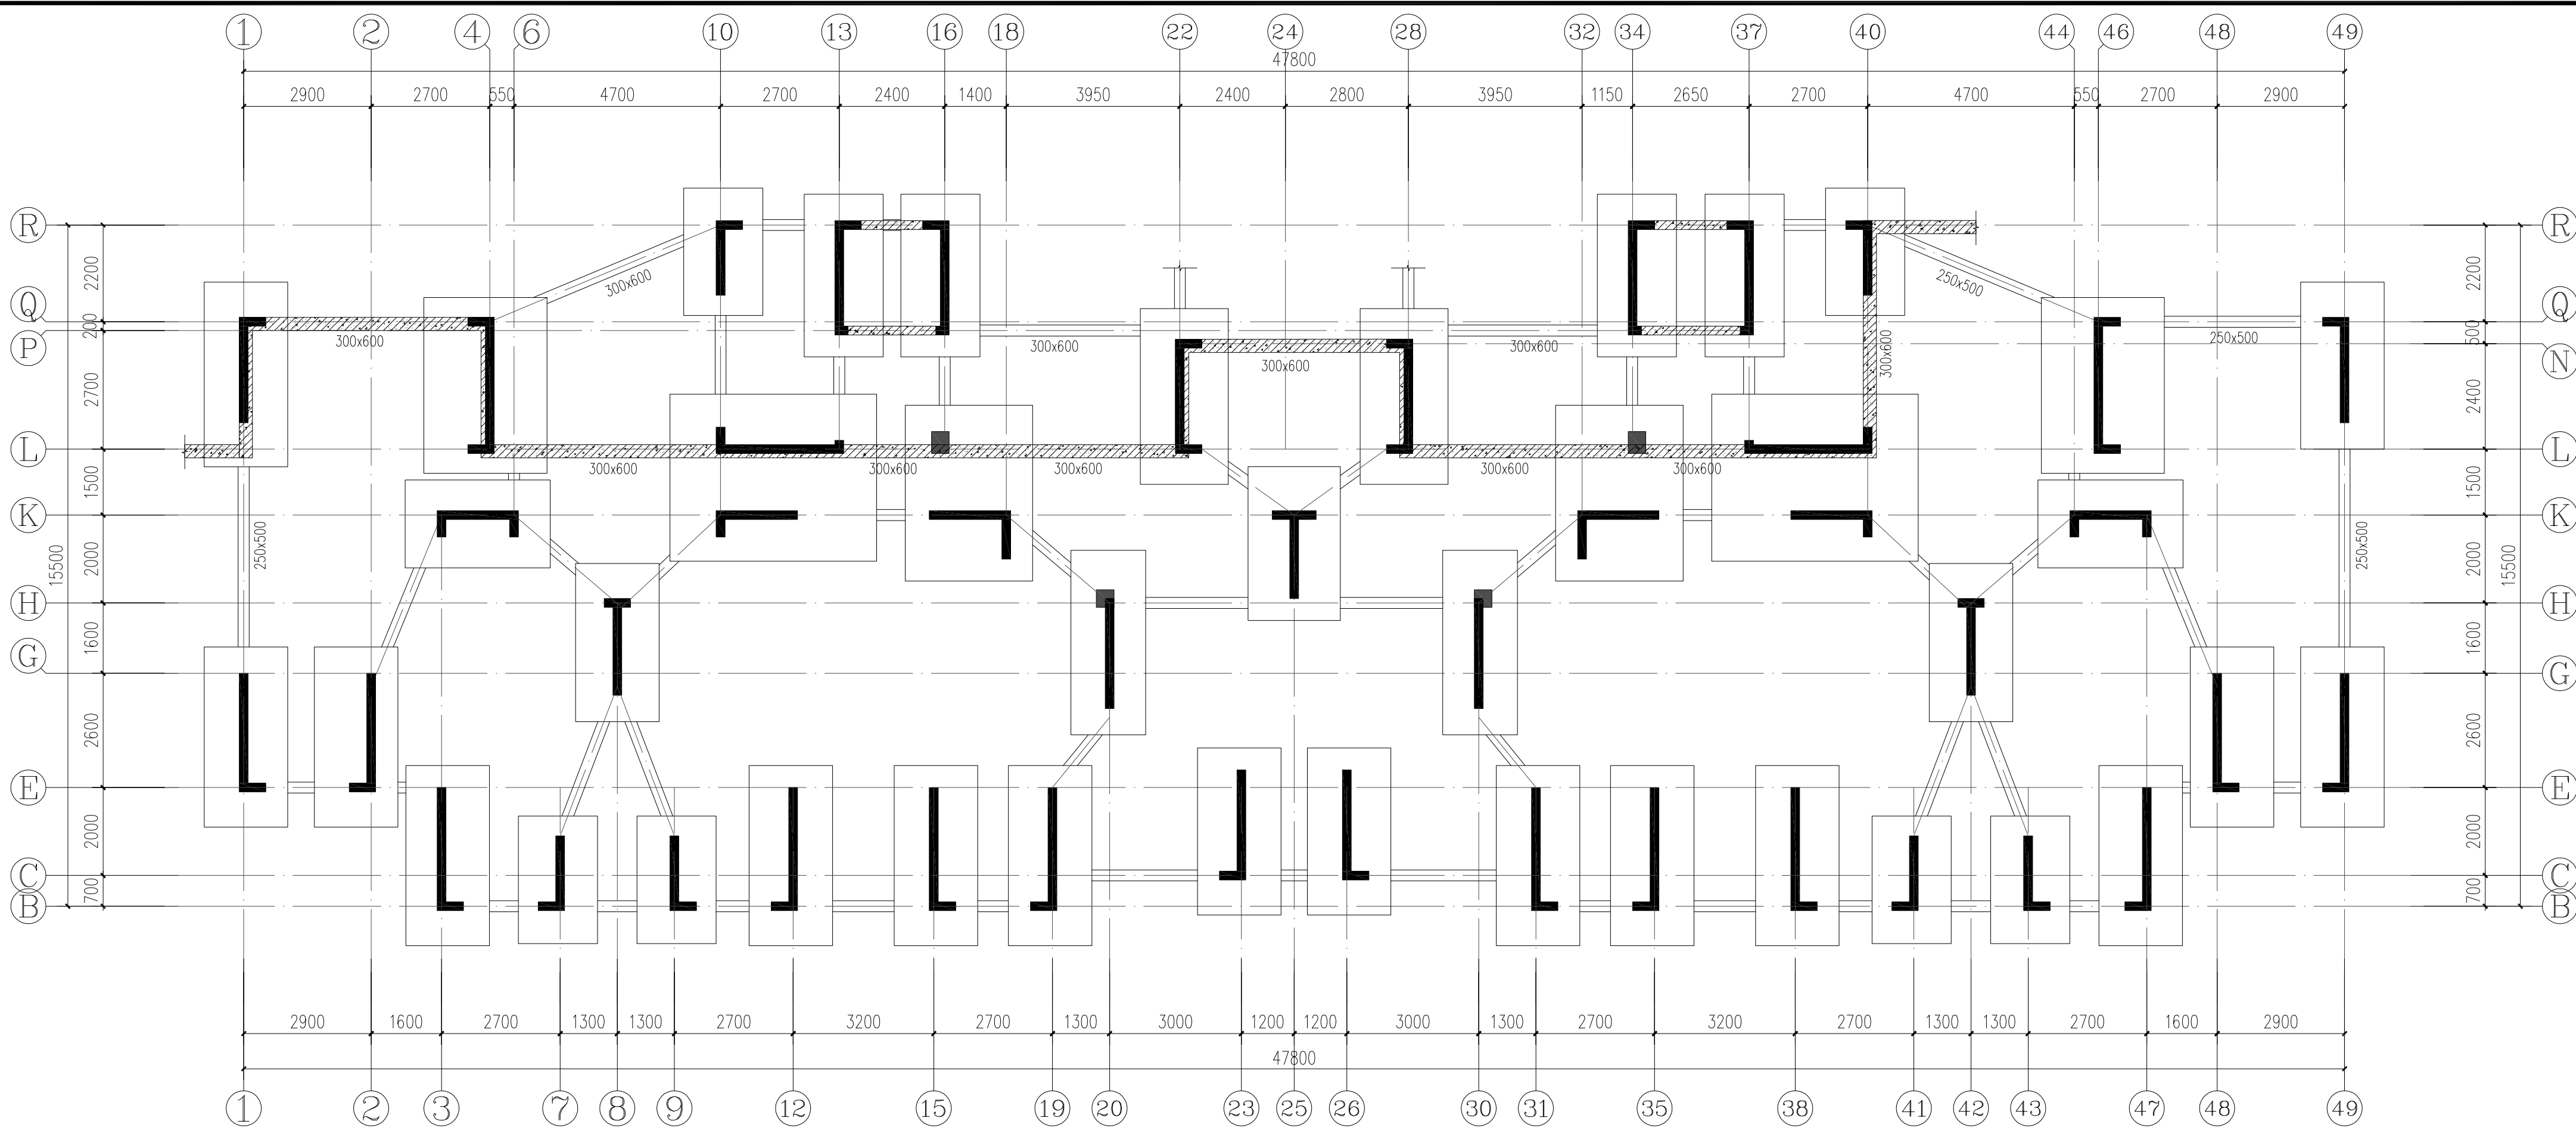

基础梁平面布置图

注：未注明的基础梁均为250x300

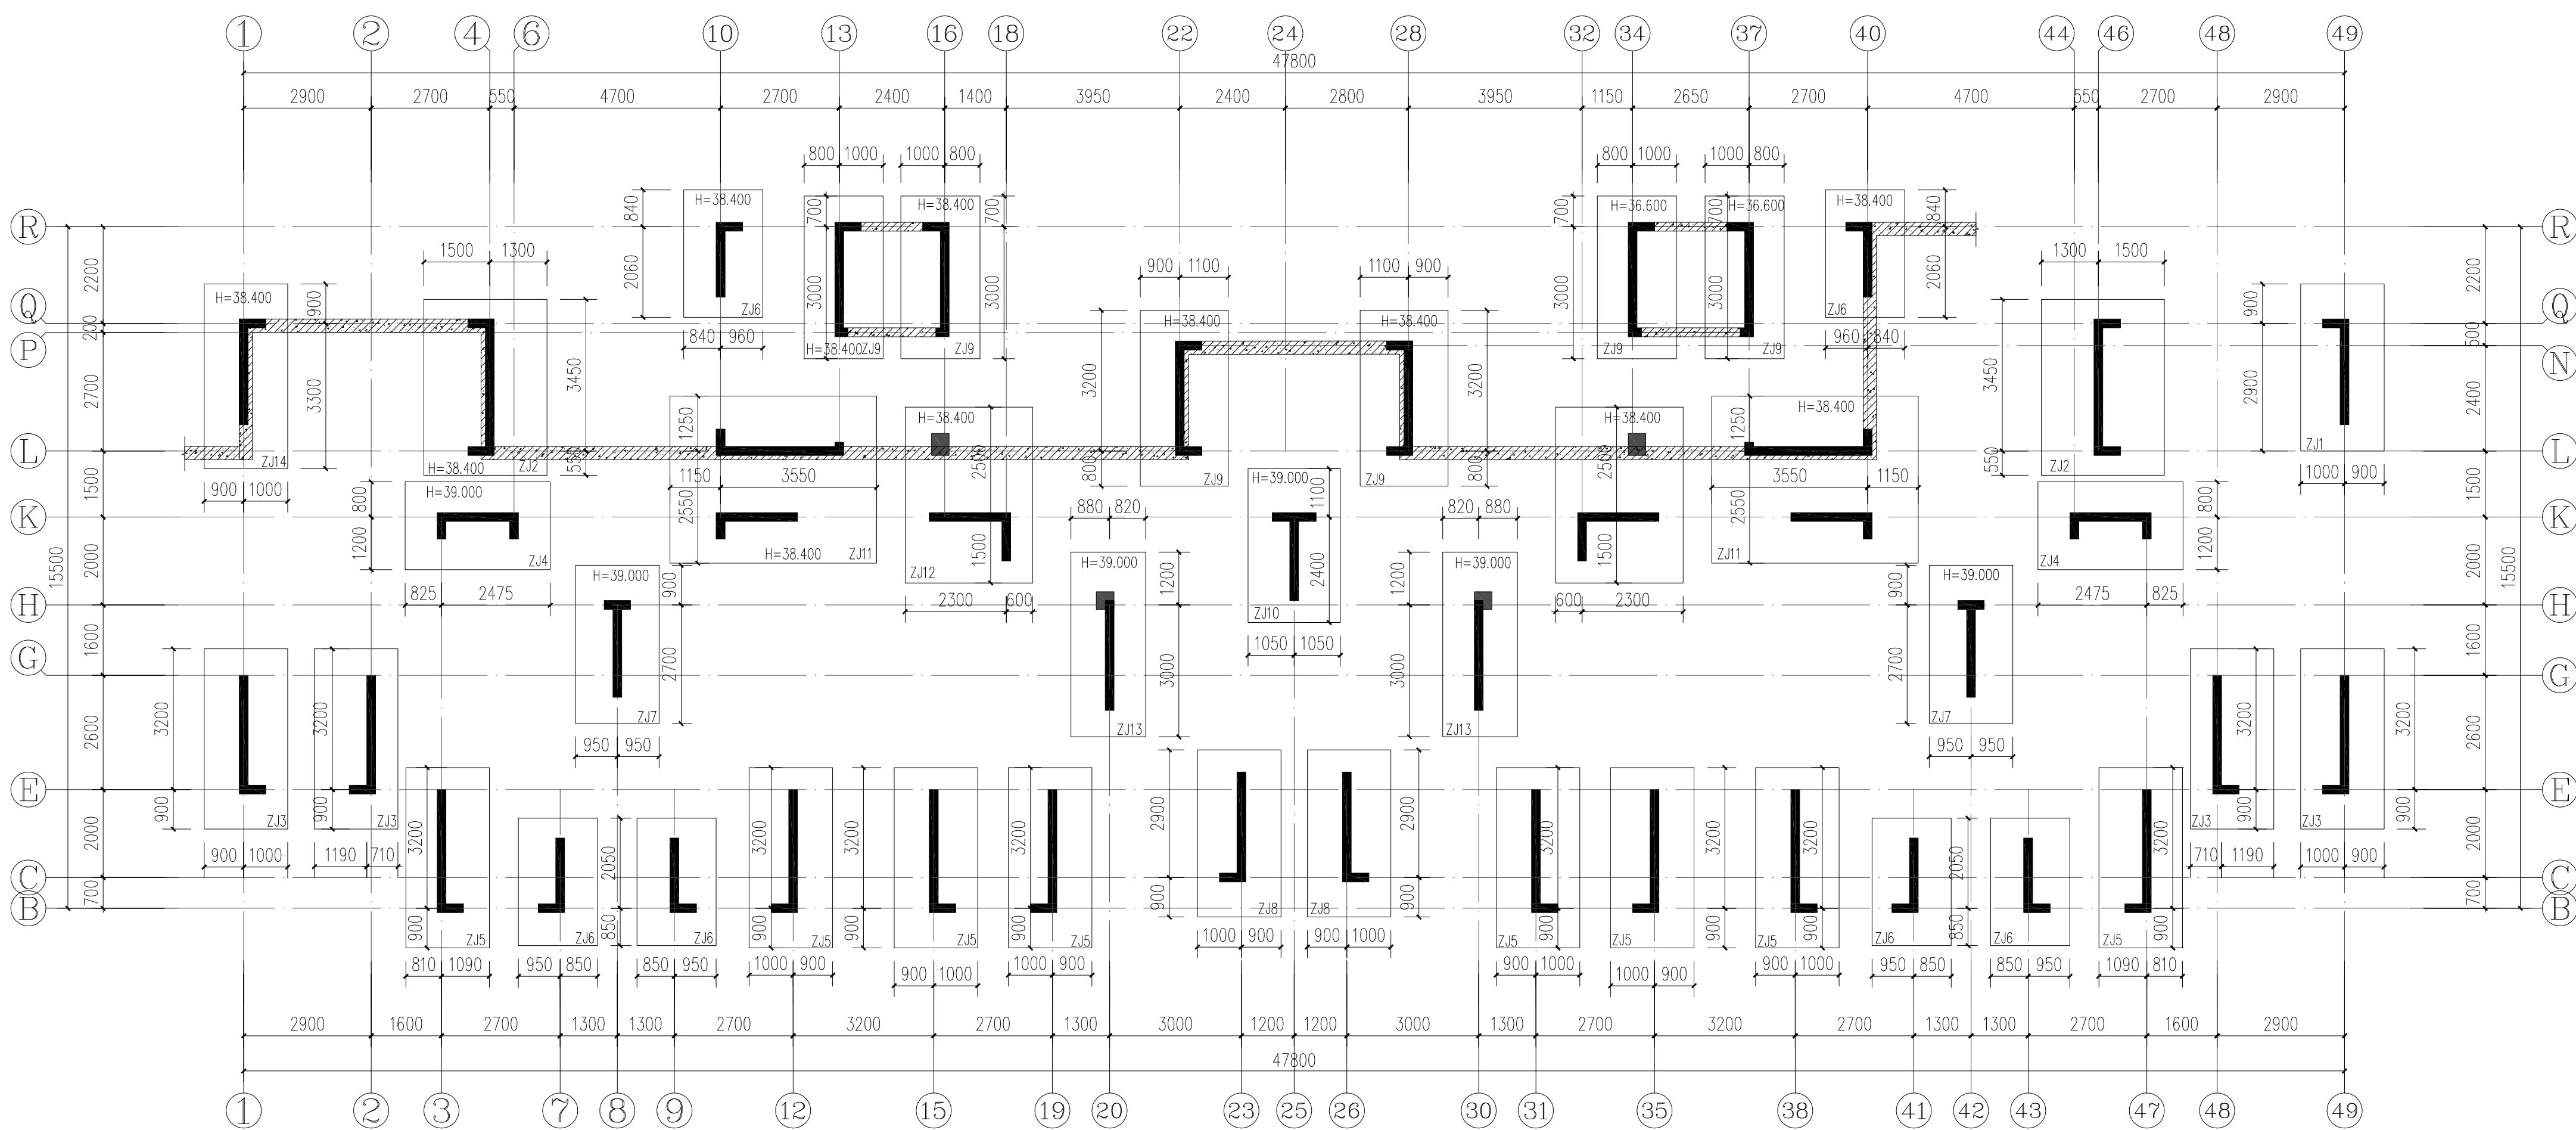

基础平面布置图

注：1. 所注明的基础均为承台面绝对标高
2. 未注明的基础面绝对标高为+39.600
3. 地基承载力特征值为1000KPa



岳阳市建筑设计院

YUEYANG
DESIGN
ARCHITECTURAL
INSTITUTE

岳阳市建筑设计院

证书等级：国家甲级
编号：A143005486

设计专业 DESIGN DISCIPLINE

总图 建筑 结构 给排水

暖通 电气 规划 装修

工程名称 PROJECT

岳阳市湘北雅园公租房及
配套设施建设项目
E2地块12#住宅楼

建设单位 CLIENT

湖南临港开发投资集团有限公司

附 注 REMARKS

注册师 吴奇 吴奇

设计 廖宇清 廖宇清

制图 廖宇清 廖宇清

校对 许智祥 许智祥

审核 吴奇 吴奇

审定 柳周新 柳周新

专业负责 许智祥 许智祥

项目总负责 陈莹 陈莹

图 名 DRAWING TITLE

12#楼基础平面布置图 基础梁平面布置图

设计阶段 初步设计

工程号 2020-058

比例 1:100


日期 2021.07

图别/图号 结构/12-13

单位出图专用章盖章


个人执业专用章盖章

本图须加盖本院出图章，否则一律无效

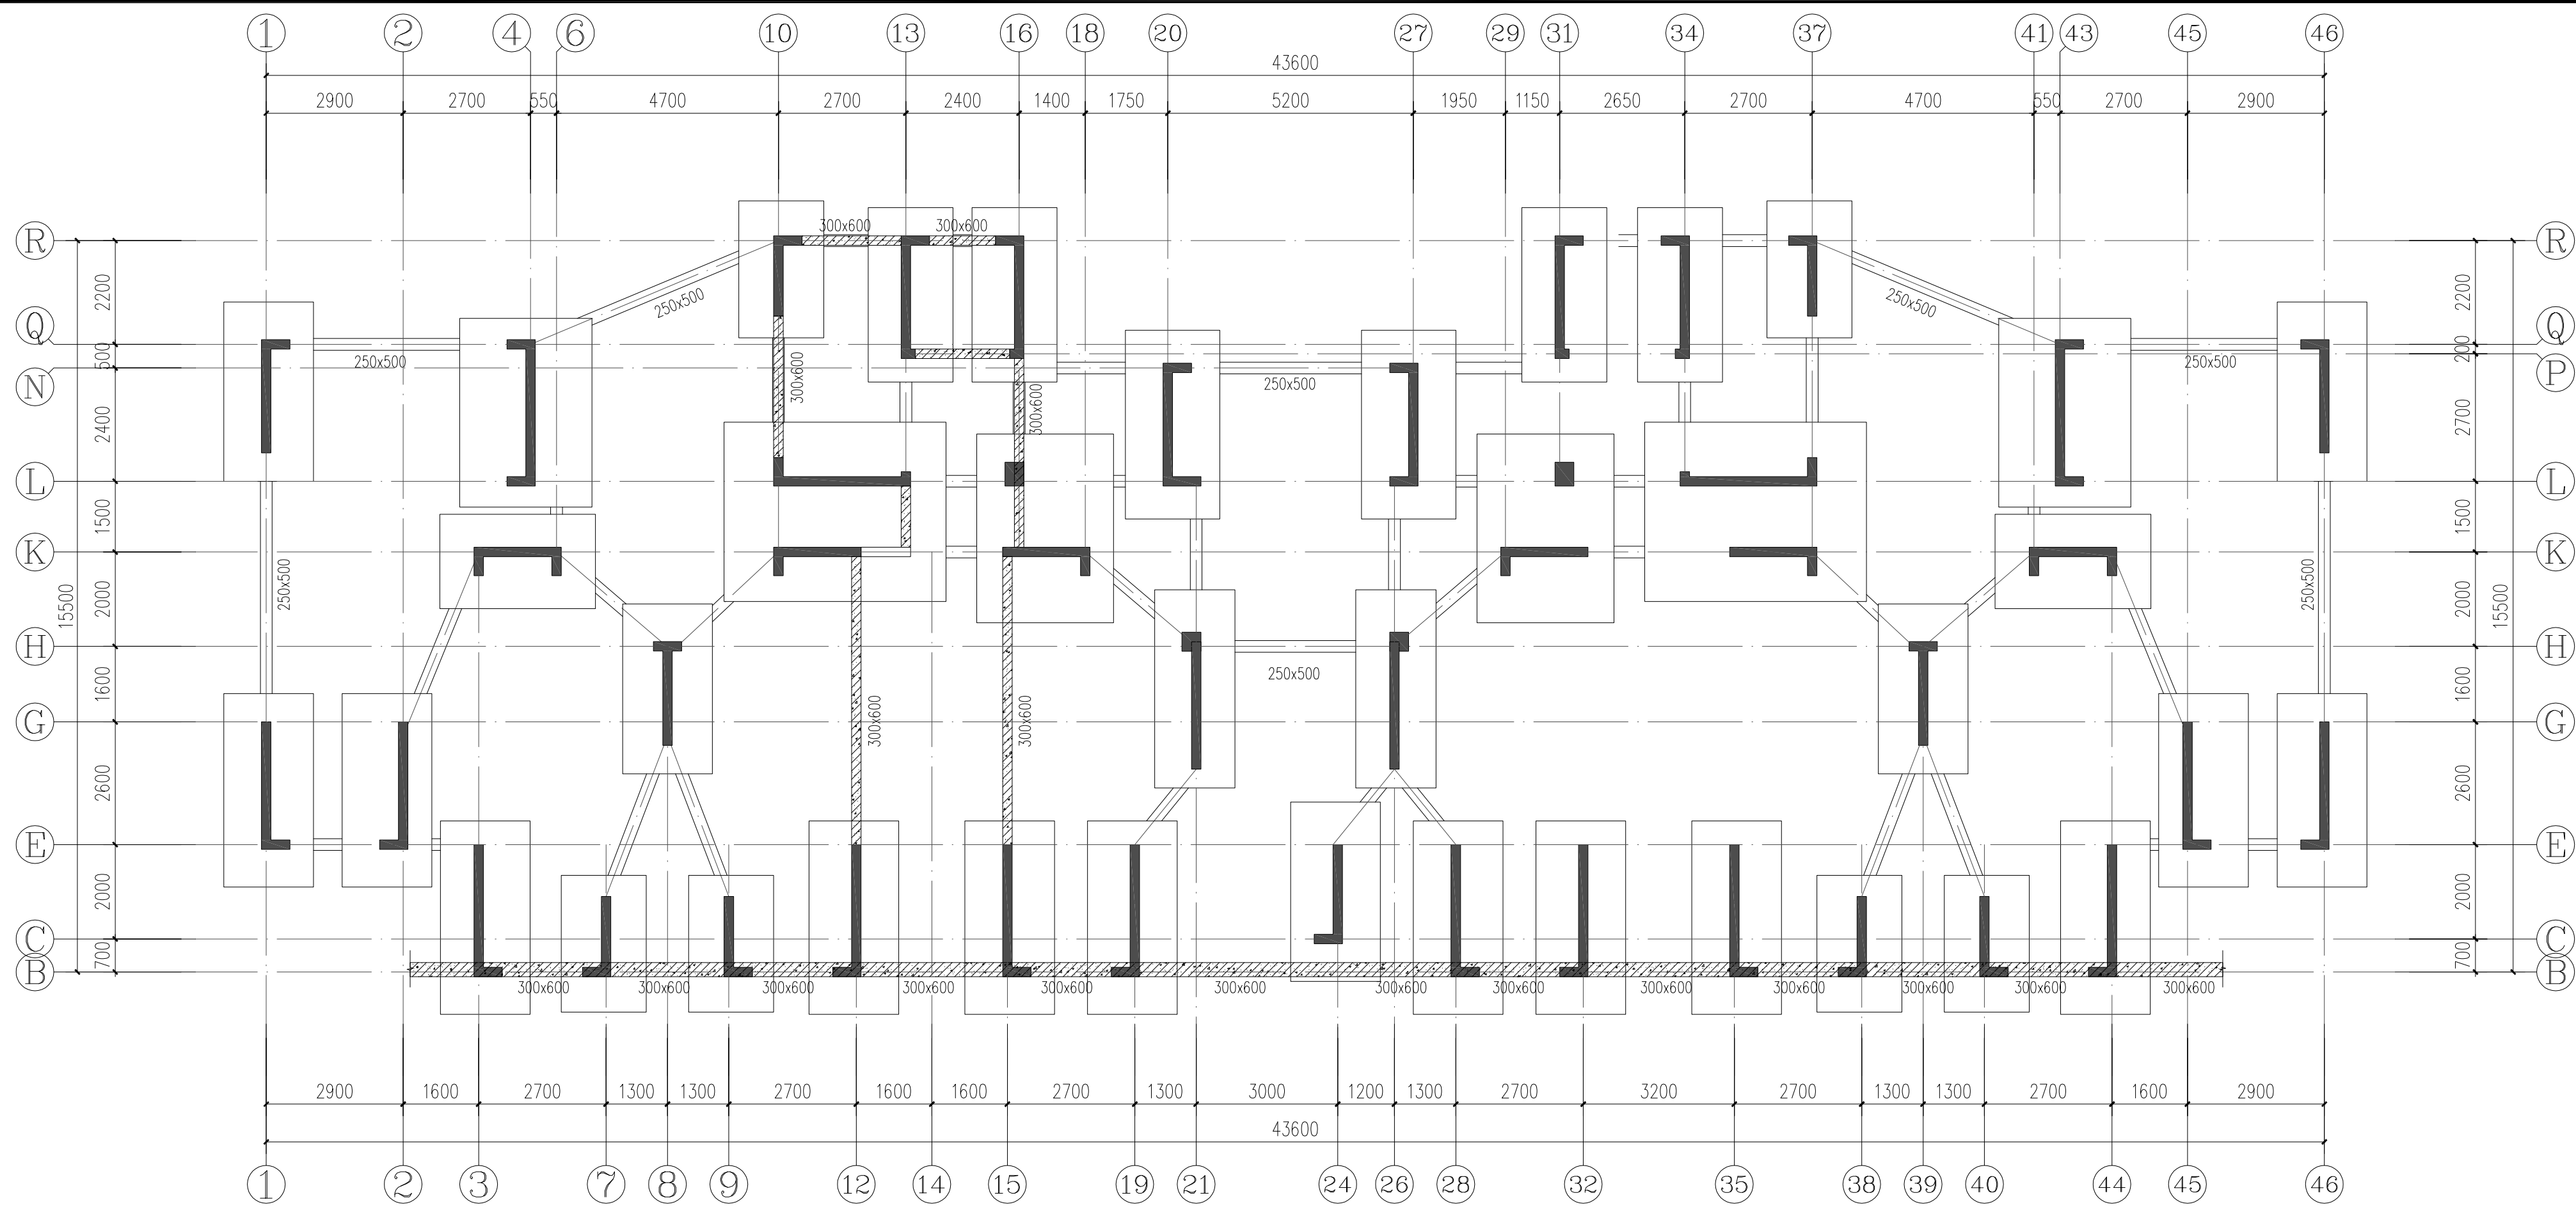

基础梁平面布置图

注：未注明的基础梁均为250x300

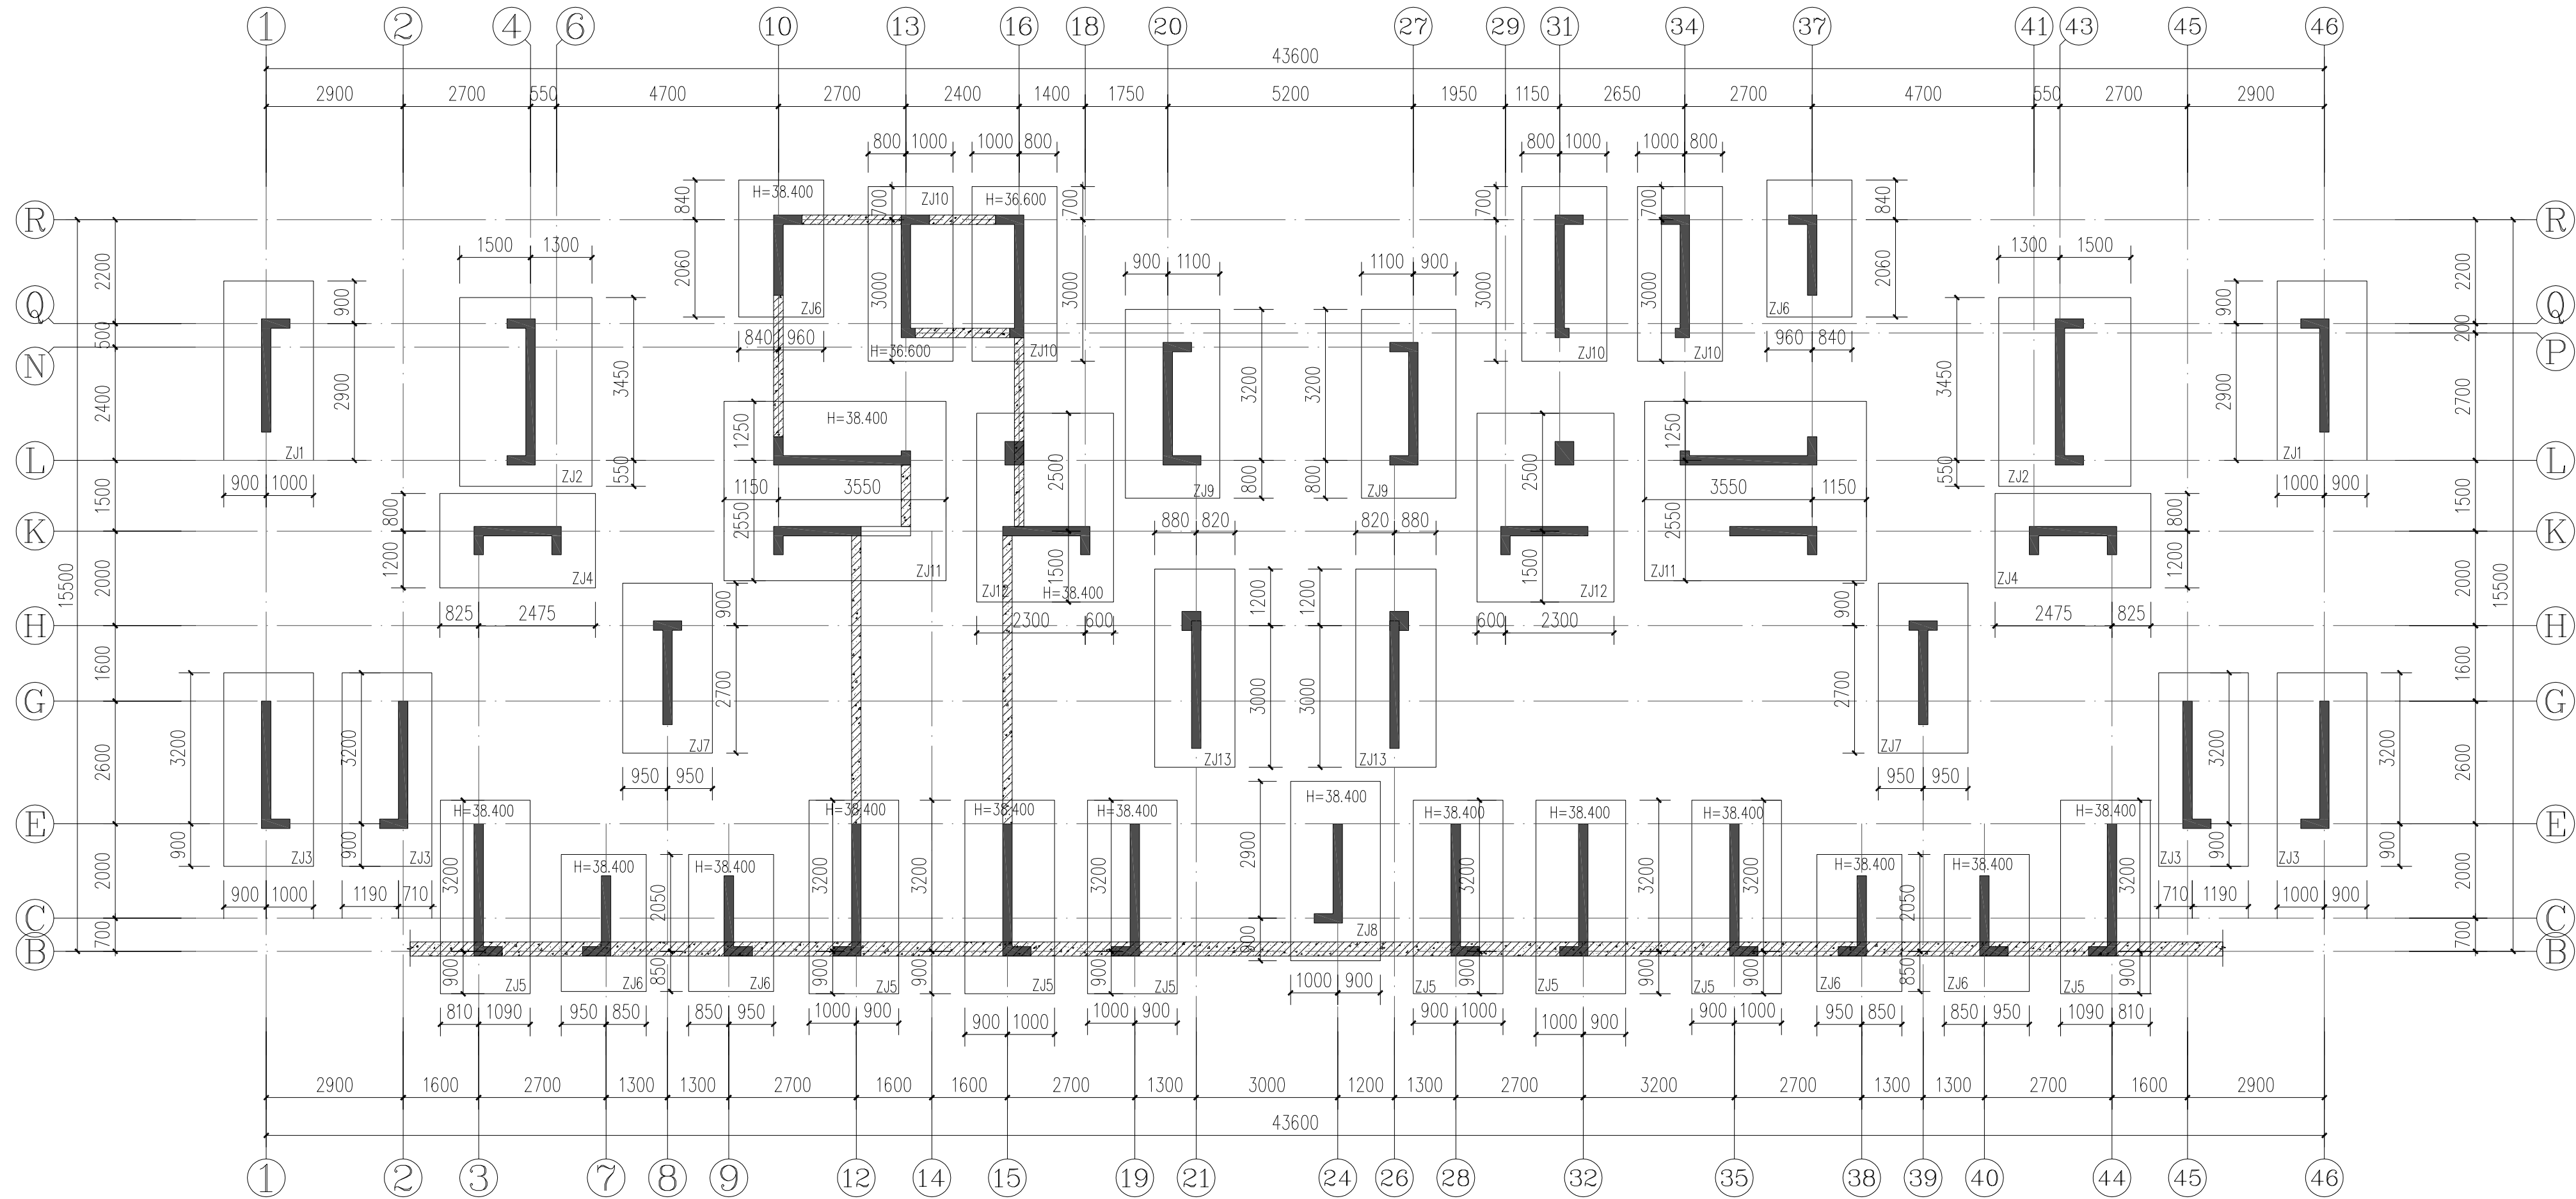

基础平面布置图

注：1. 所注明的基础均为承台面绝对标高
2. 未注明的基础面绝对标高为H=39.000
3. 地基承载力特征值按1000KPa设计



岳阳市建筑设计院
YUEYANG
DESIGN
ARCHITECTURAL
INSTITUTE

证书等级：国家甲级
编号：A143005486

设计专业 DESIGN DISCIPLINE
总图 建筑 结构 给排水
暖通 电气 规划 装修

工程名称 PROJECT
岳阳市湖北雅园公租房及
配套设施建设项目
E2地块13#栋住宅楼

建设单位 CLIENT
湖南临港开发投资集团有限公司

附 注 REMARKS

注册师	吴奇	吴奇
设计	廖宇清	廖宇清
制图	廖宇清	廖宇清
校对	许智祥	许智祥
审核	吴奇	吴奇
审定	柳周新	柳周新
专业负责	许智祥	许智祥
项目总负责	陈莹	陈莹

图 名 DRAWING TITLE


13#栋基础平面布置图 基础梁平面布置图

设计阶段	初步设计
工程号	2020-058
比例	1:100
日期	2021.07
图别/图号	地基基础(主楼)22-14

单位出图专用章盖章


个人执业专用章盖章

本图须加盖本院出图章，否则一律无效

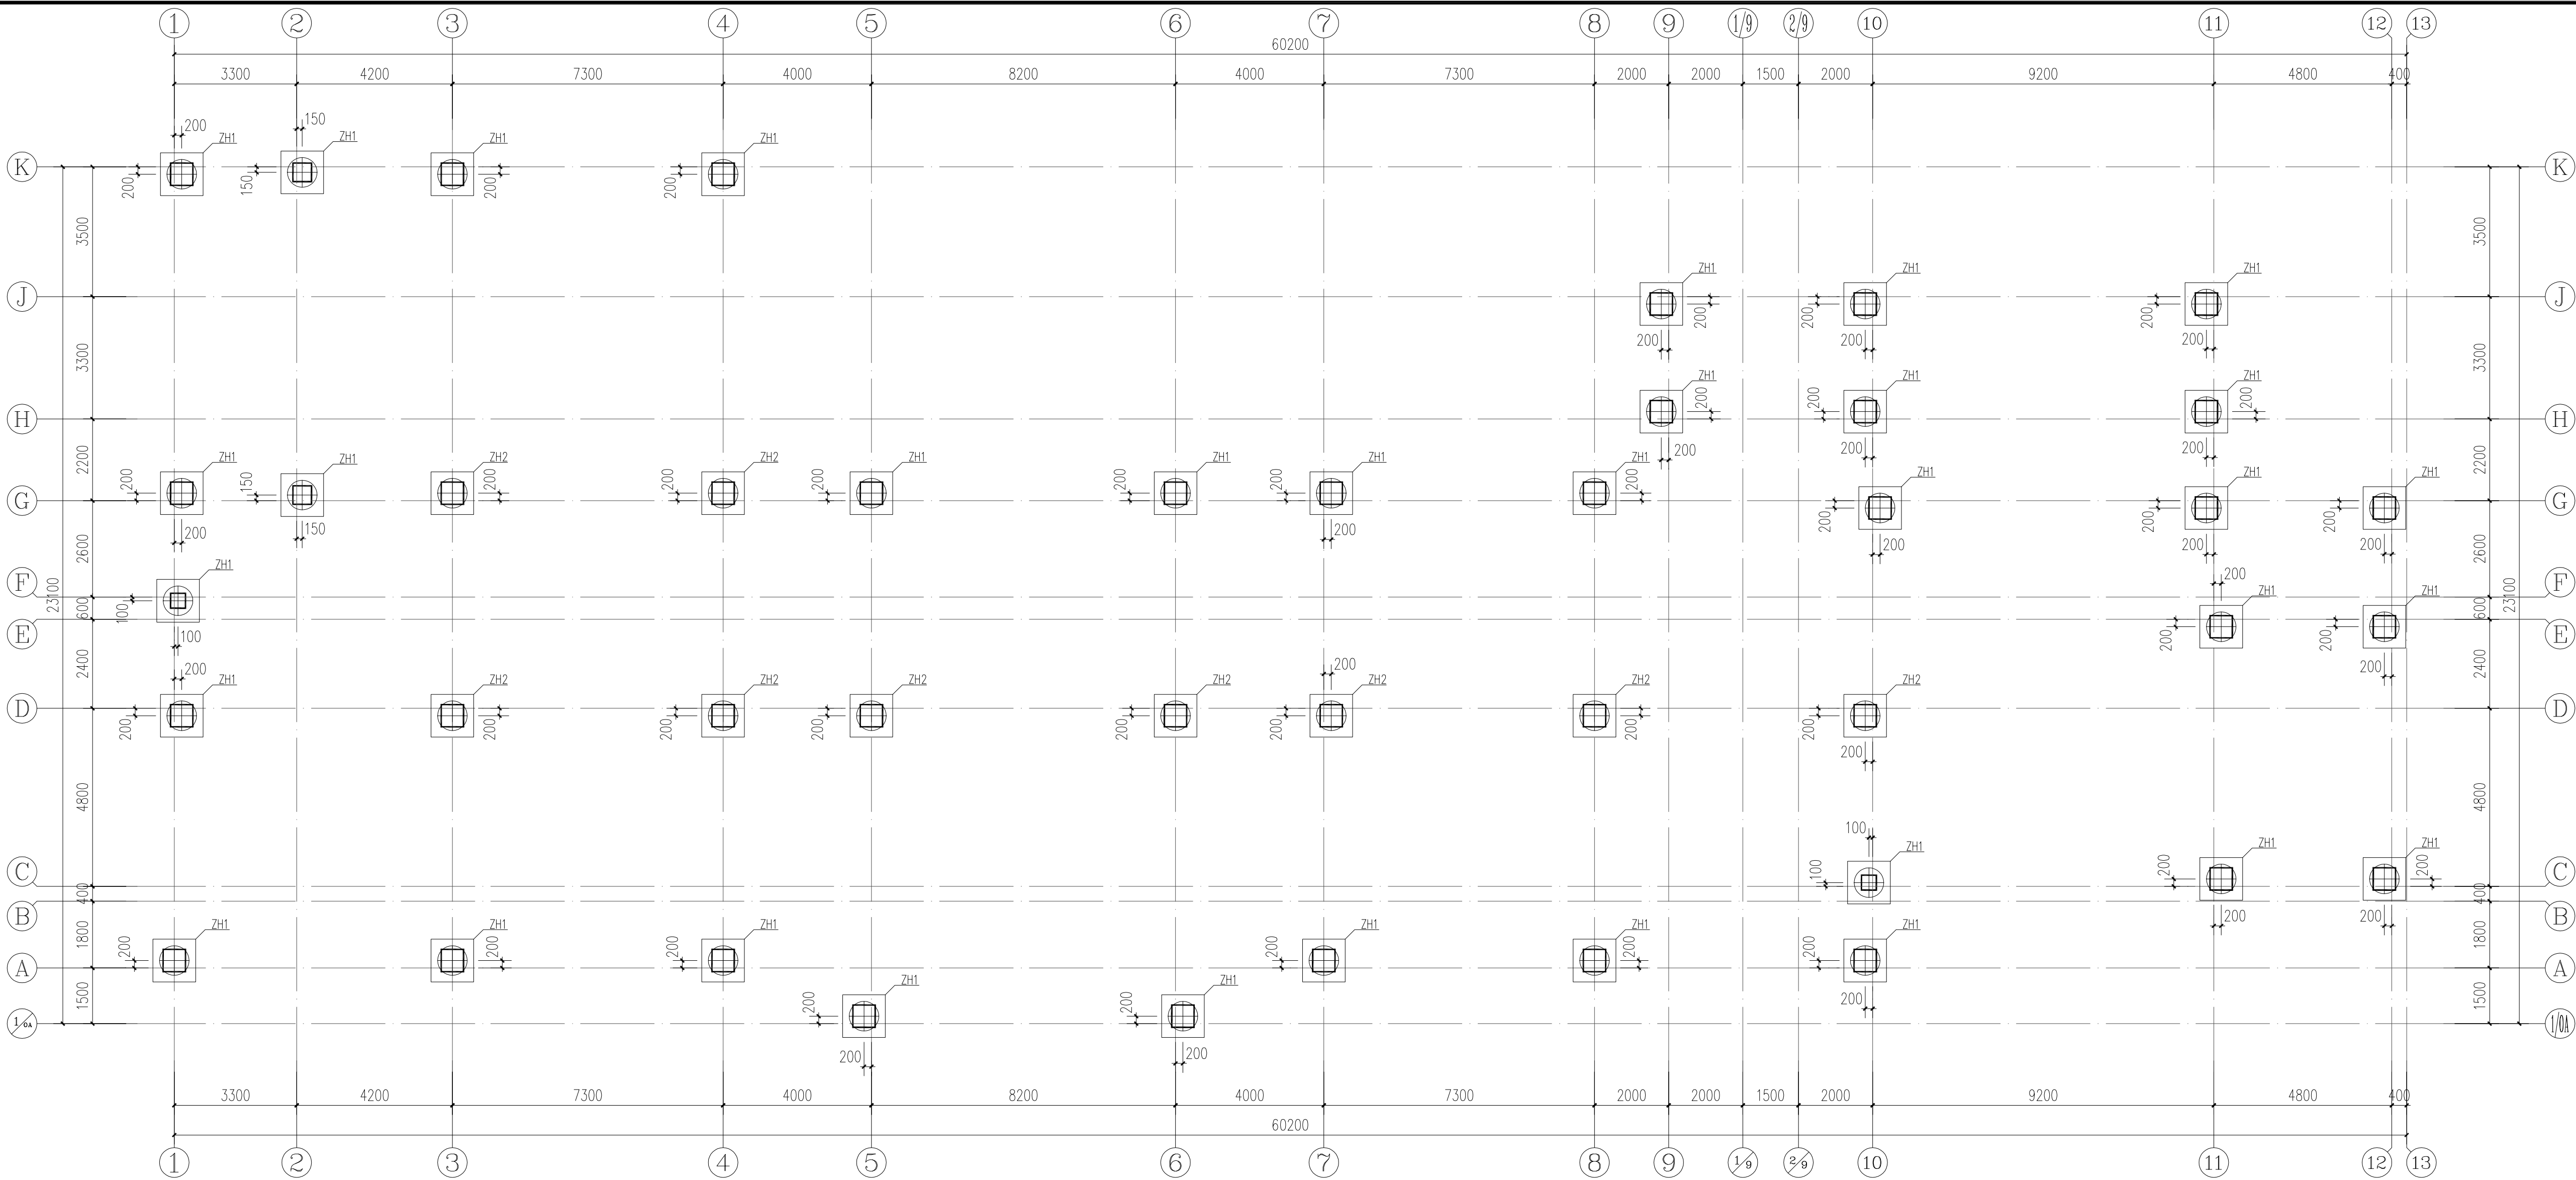


幼儿园桩基础布置图

未注明承台顶面标高为44.000

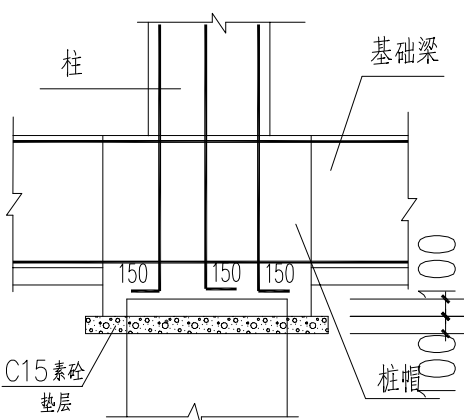


桩帽, JL, KJZ构造示意

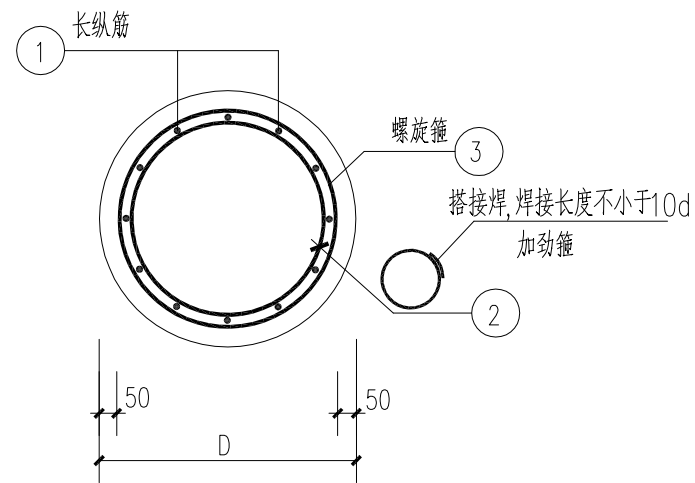

桩心截面

柱表

桩编号	混凝土强度等级	单桩承载力特征值 (KN)	设计桩顶标高	桩尺寸			桩端扩大头尺寸			桩配筋				L _N
				D	H	H ₁	D ₀	b	h ₁	①长纵筋	②加劲箍	③螺旋箍	④L _N 区域螺旋箍	
ZH1	C30	1800	43.450	800	实际长度并>6000 平均桩长7.5m	>2000	800	200	1000	14Φ14	Φ16@2000	Φ8@200	Φ8@100	2400
ZH2	C30	3200		800	实际长度并>6000 平均桩长7.5m	>2000	1200	200	1000	14Φ14	Φ16@2000	Φ8@200	Φ8@100	2400

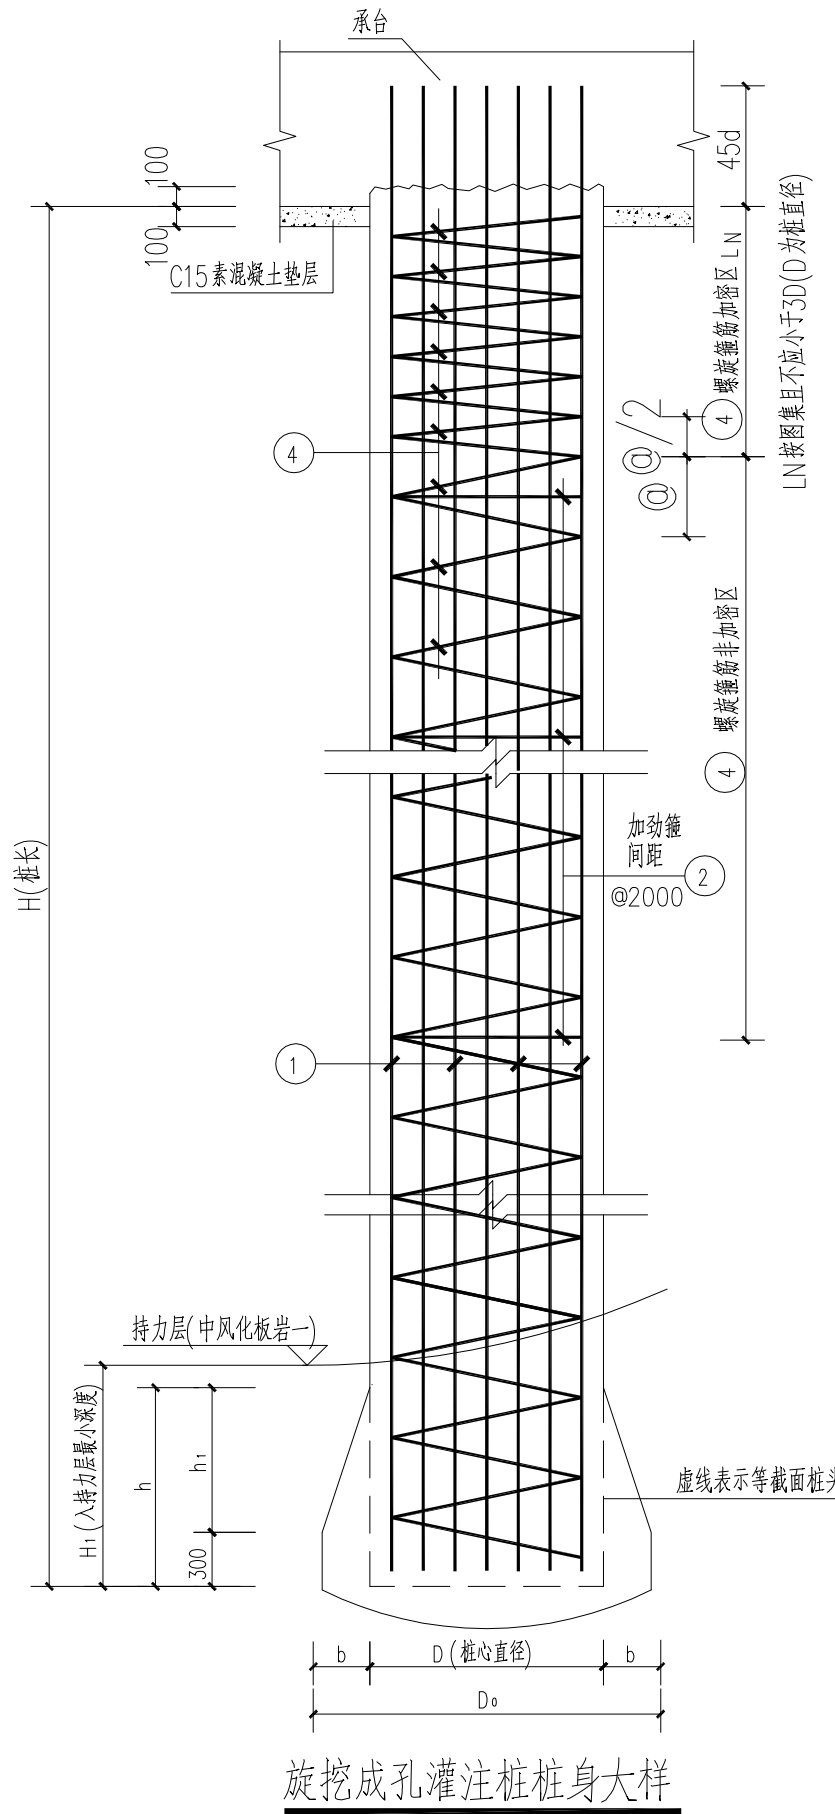

旋挖成孔灌注桩桩身大样

旋挖成孔灌注桩设计说明

- 根据湖南省勘测设计院提供的《岳阳市湘北雅园公租房及配套设施建设项目初步勘察报告》，主楼基础采用钻孔灌注桩。
- 材料: 混凝土 --- 桩身采用 C30。钢筋 --- Φ 为HPB300级钢筋, Φ 为HRB400级钢筋, 钢筋纵横连接宜采用焊接连接, 当纵筋采用搭接连接时, 其搭接长度须按结构设计总说明施工, 且接头均须按规范错开。
- 桩的设计持力层为(5)层中风化板岩 (一), 按湖南省勘测设计院提供的《岳阳住保- 湘北雅园岩土工程初步勘察报告》其岩石饱和单轴抗压强度标准值 $f_{rk}=5.26\text{MPa}$ 。桩端全截面进入持力层的深度按桩表要求。
- 当基坑超挖时, 实施旋挖桩前应先将基坑超挖部分回填至地下室底板板面标高。回填要求用砂或砂砾土, 分层碾压密实, 分层厚度为300mm, 压实系数应不小于0.95。回填砂土验收合格后方可进行旋挖桩施工。
- 水下灌注混凝土时, 应控制最后一次灌注量, 超灌高度宜为0.8~1.0m, 凿除泛浆后必须保证暴露的桩顶混凝土强度达到设计等级。
- 对于施工完毕的大直径桩根据建筑基桩检测技术规范JGJ106-2014中的要求进行检测。旋挖桩终孔时, 应进行桩端持力层检验。单桩端的大直径桩, 应视岩性检验桩底下3D 深度范围内有无空洞、破碎带、软弱夹层等不良地质条件。若施工时发现实际地质情况与设计不符, 请及时与地质勘察单位和设计院共同研究处理。
- 施工中必须对每根桩都做好记录资料, 按规范内容提供工程验收资料, 经验收后方可进行上部施工。
- 桩心距离小于3.0d的桩应采用跳打
- 所有桩顶标高均为绝对标高。
- 未尽事宜按照现行设计、施工规范规程执行。

证书等级：国家甲级
编号：A143005486

设计专业：DESIGN DISCIPLINE
总图 建筑 结构 给排水
暖通 电气 规划 装修

工程名称：岳阳市湘北商贸公租房及
配套设施建设项目
C1地块地下室

建设单位：CLIENT
湖南临港开发投资有限公司

附注：REMARKS

注册师	吴奇	吴奇
设计	数字诗	数字诗
制图	数字诗	数字诗
校对	许智祥	许智祥
审核	吴奇	吴奇
审定	柳周新	柳周新
专业负责	许智祥	许智祥
项目总负责	陈莹	陈莹

图名：DRAWING TITLE


C1地块地下室顶板结构布置图

设计阶段	初步设计
工程号	2020-058
比例	
日期	2021.07
图别/图号	结构初(05-01)

单位出图专用章

个人执业专用章

本图须加盖本院出图章，否则一律无效

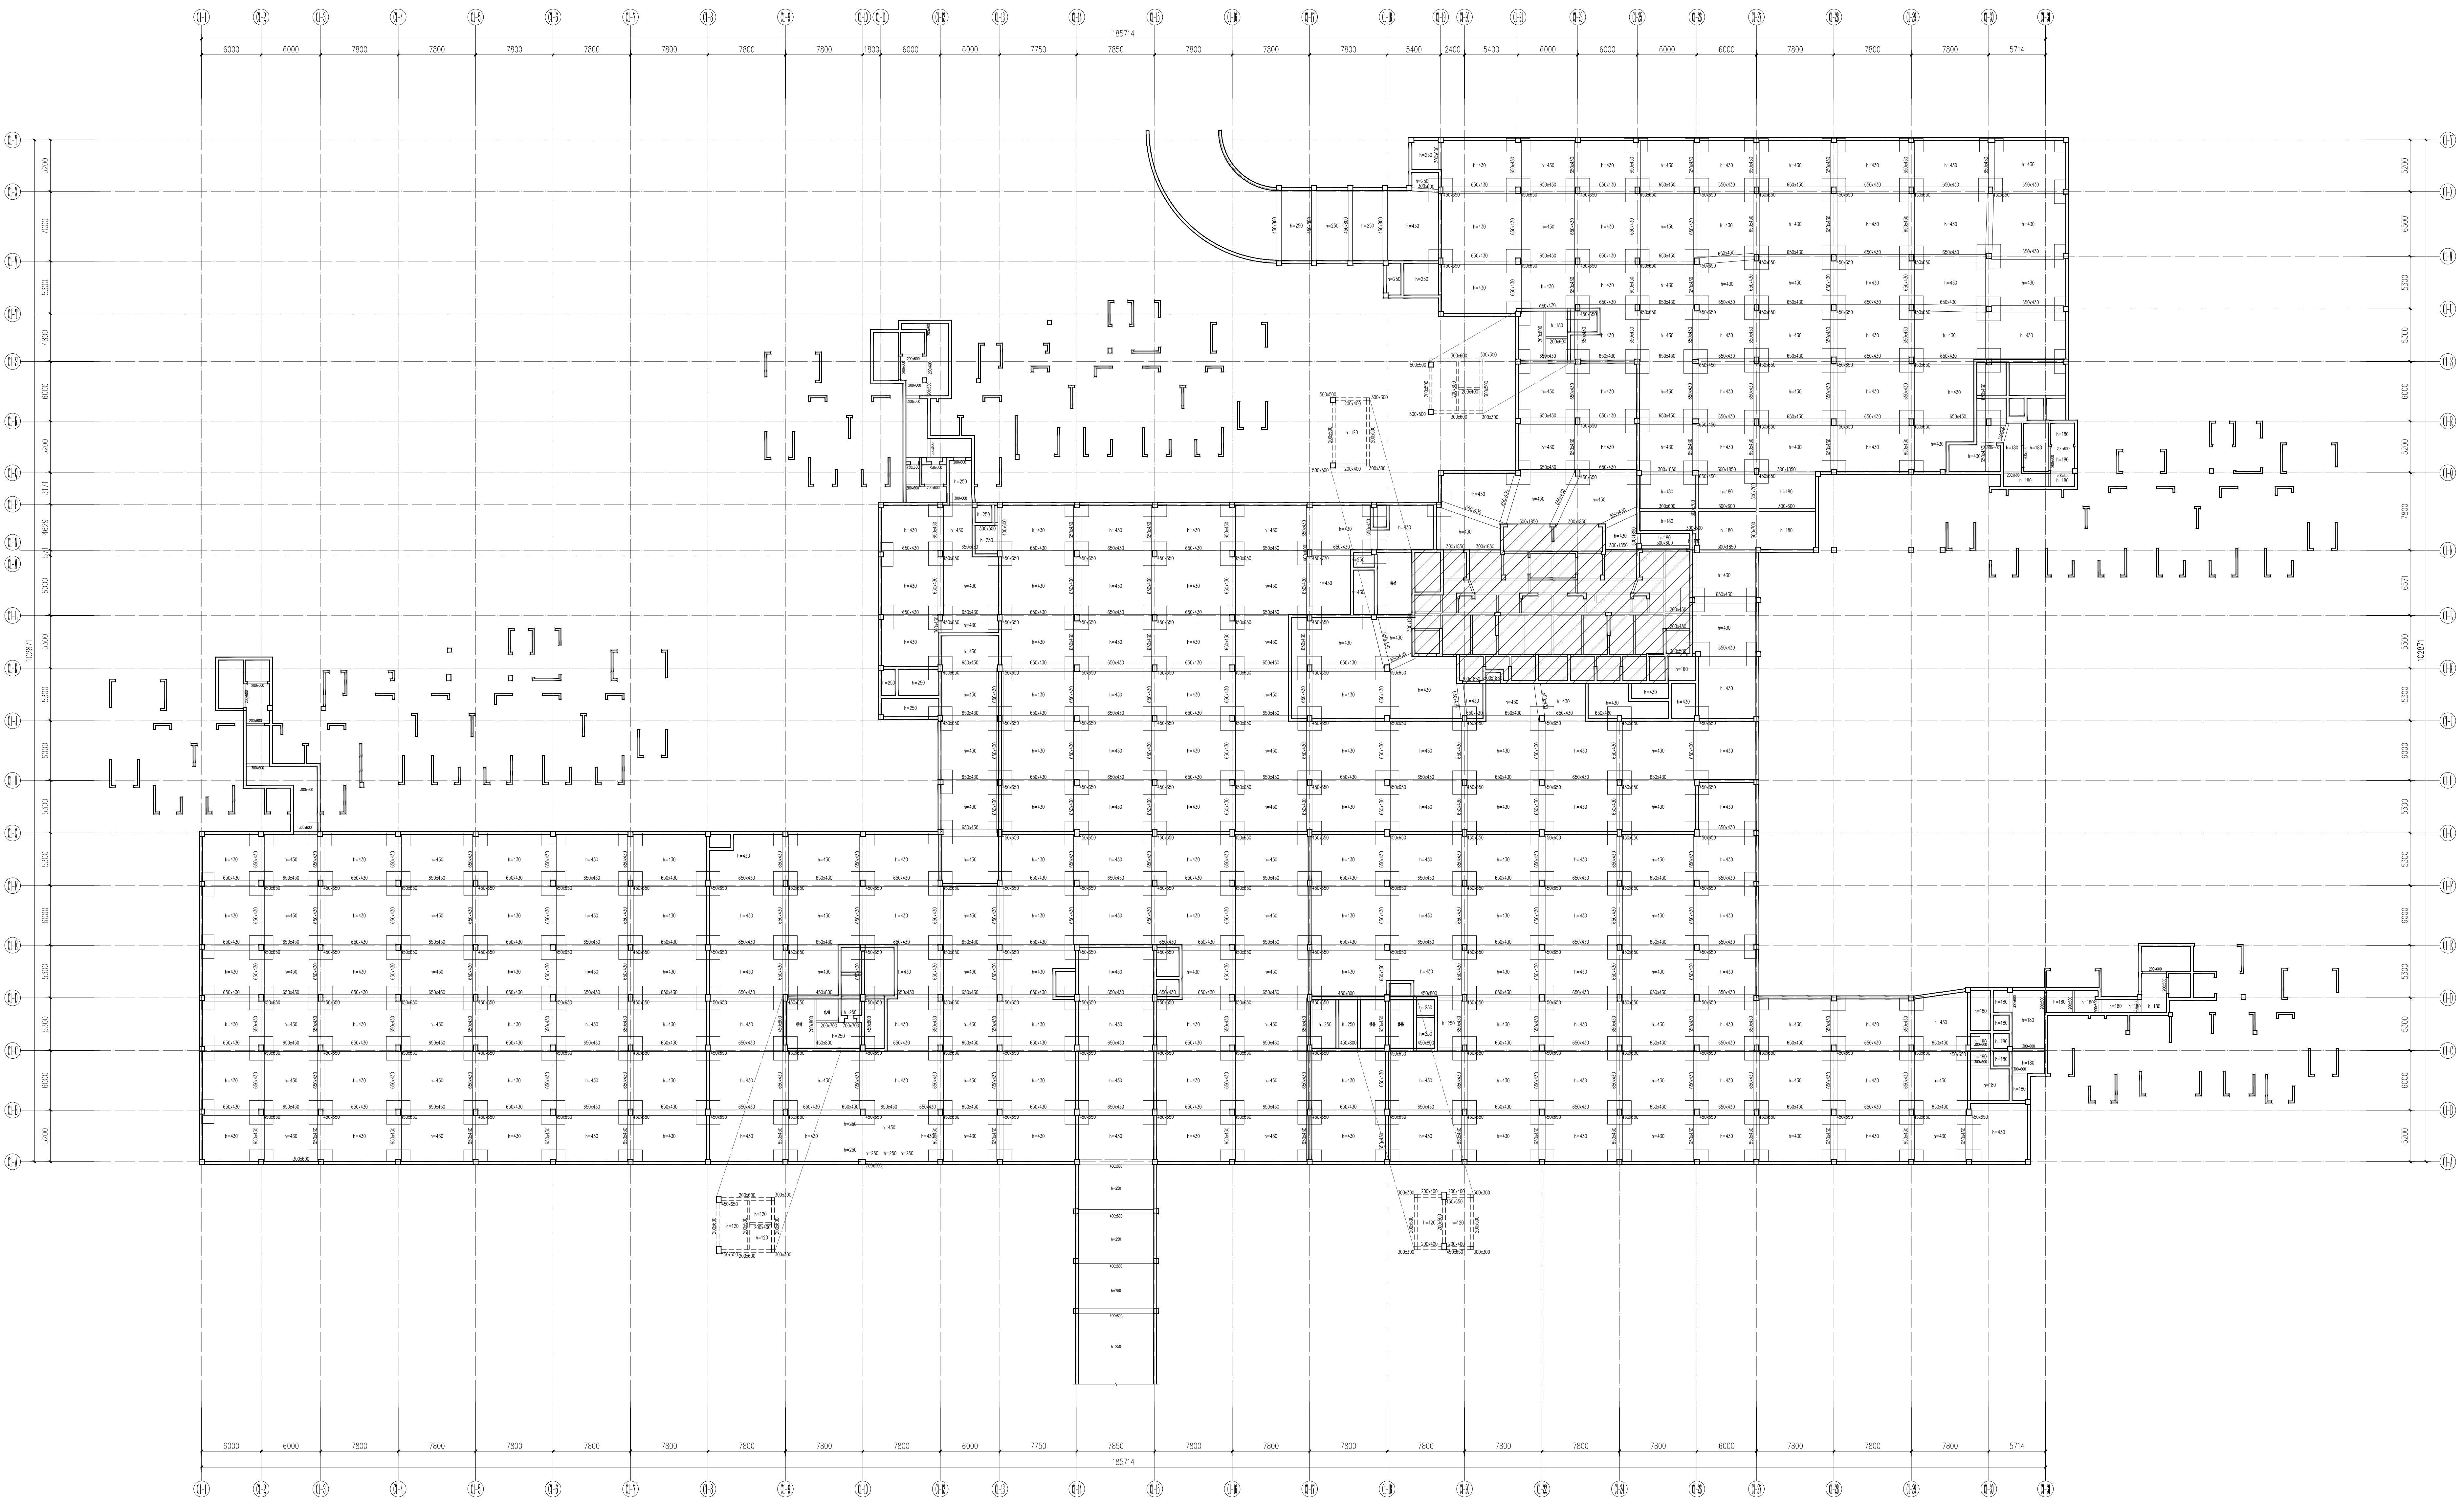

C1地块地下室顶板结构布置图

- 图中未注明的尺寸均为400x800。
- 图中未注明的地下室柱尺寸均为500x500。
- 图中已注明梁高h=430是均为空心楼盖，其余板厚均为常规板。
- 地下室垫土层厚均为300mm，地下室顶板的人防墙厚均为300mm。
- 本工程地下室人防墙不作为地下室顶板的支撑结构，仅作为侧向防护结构。

证书等级：国家甲级
编号：A143005486

设计专业 DESIGN DISCIPLINE
总图 建筑 结构 给排水
暖通 电气 规划 装修

工程名称 PROJECT
岳阳市南北湖湿地公园及配套设施建设项目
E1地块地下室

建设单位 CLIENT
湖南临港开发投资集团有限公司

附注 REMARKS

注册师	吴奇	吴奇
设计	数字诗	数字诗
制图	数字诗	数字诗
校对	许智祥	许智祥
审核	吴奇	吴奇
审定	柳周新	柳周新
专业负责	许智祥	许智祥
项目总负责	陈堂	陈堂

图名 DRAWING TITLE


E1地块
地下室墙柱平面图

设计阶段	初步设计
工程号	2020-058
比例	
日期	2021.07
图别/图号	结构初(05-02)

单位出图专用章

个人执业专用章


本图须加盖本院出图章，否则一律无效

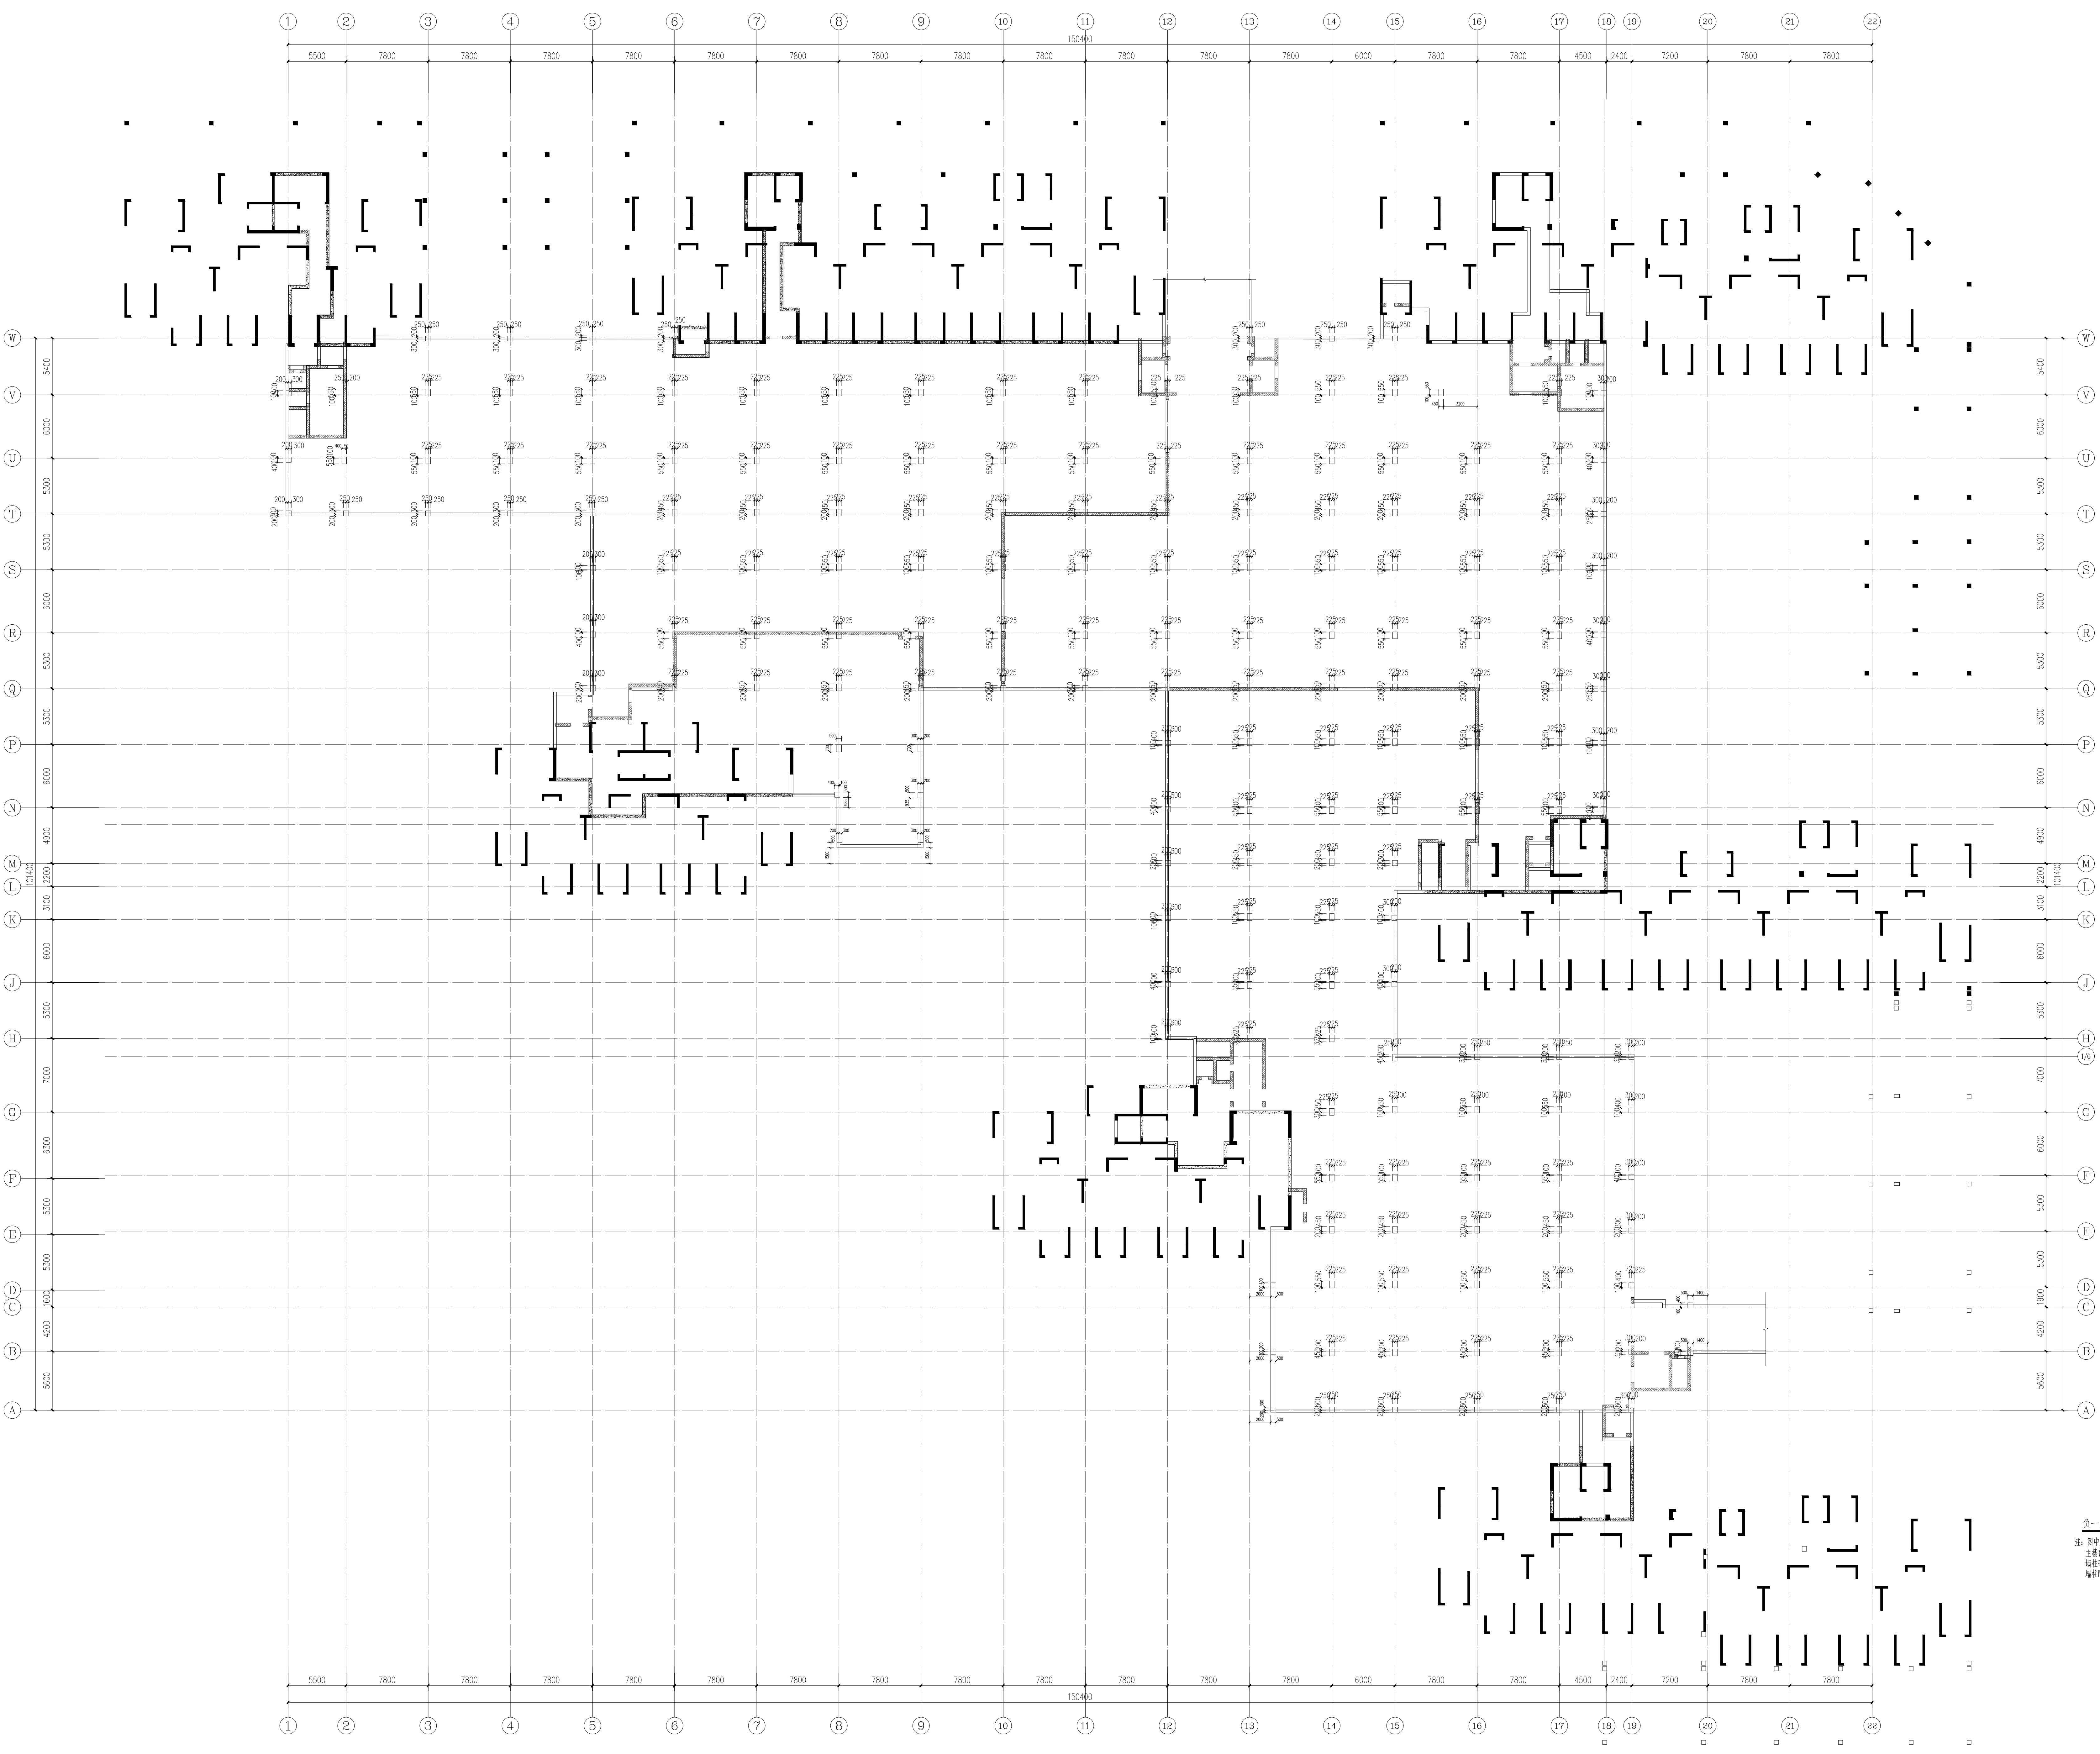

图一：E1地块地下室墙柱平面图
注：图中未注明墙厚为300mm
主楼部分墙柱为地上楼板上设计
墙柱截面为450
墙柱间距为1.50m

注册师	吴奇	吴奇
设计	数字诗	数字诗
制图	数字诗	数字诗
校对	许智祥	许智祥
审核	吴奇	吴奇
审定	柳周新	柳周新
专业负责	许智祥	许智祥
项目总负责	陈莹	陈莹

设计阶段	初步设计
工程号	2020-058
比例	
日期	2021.07
图别/图号	结构图(附)05-03

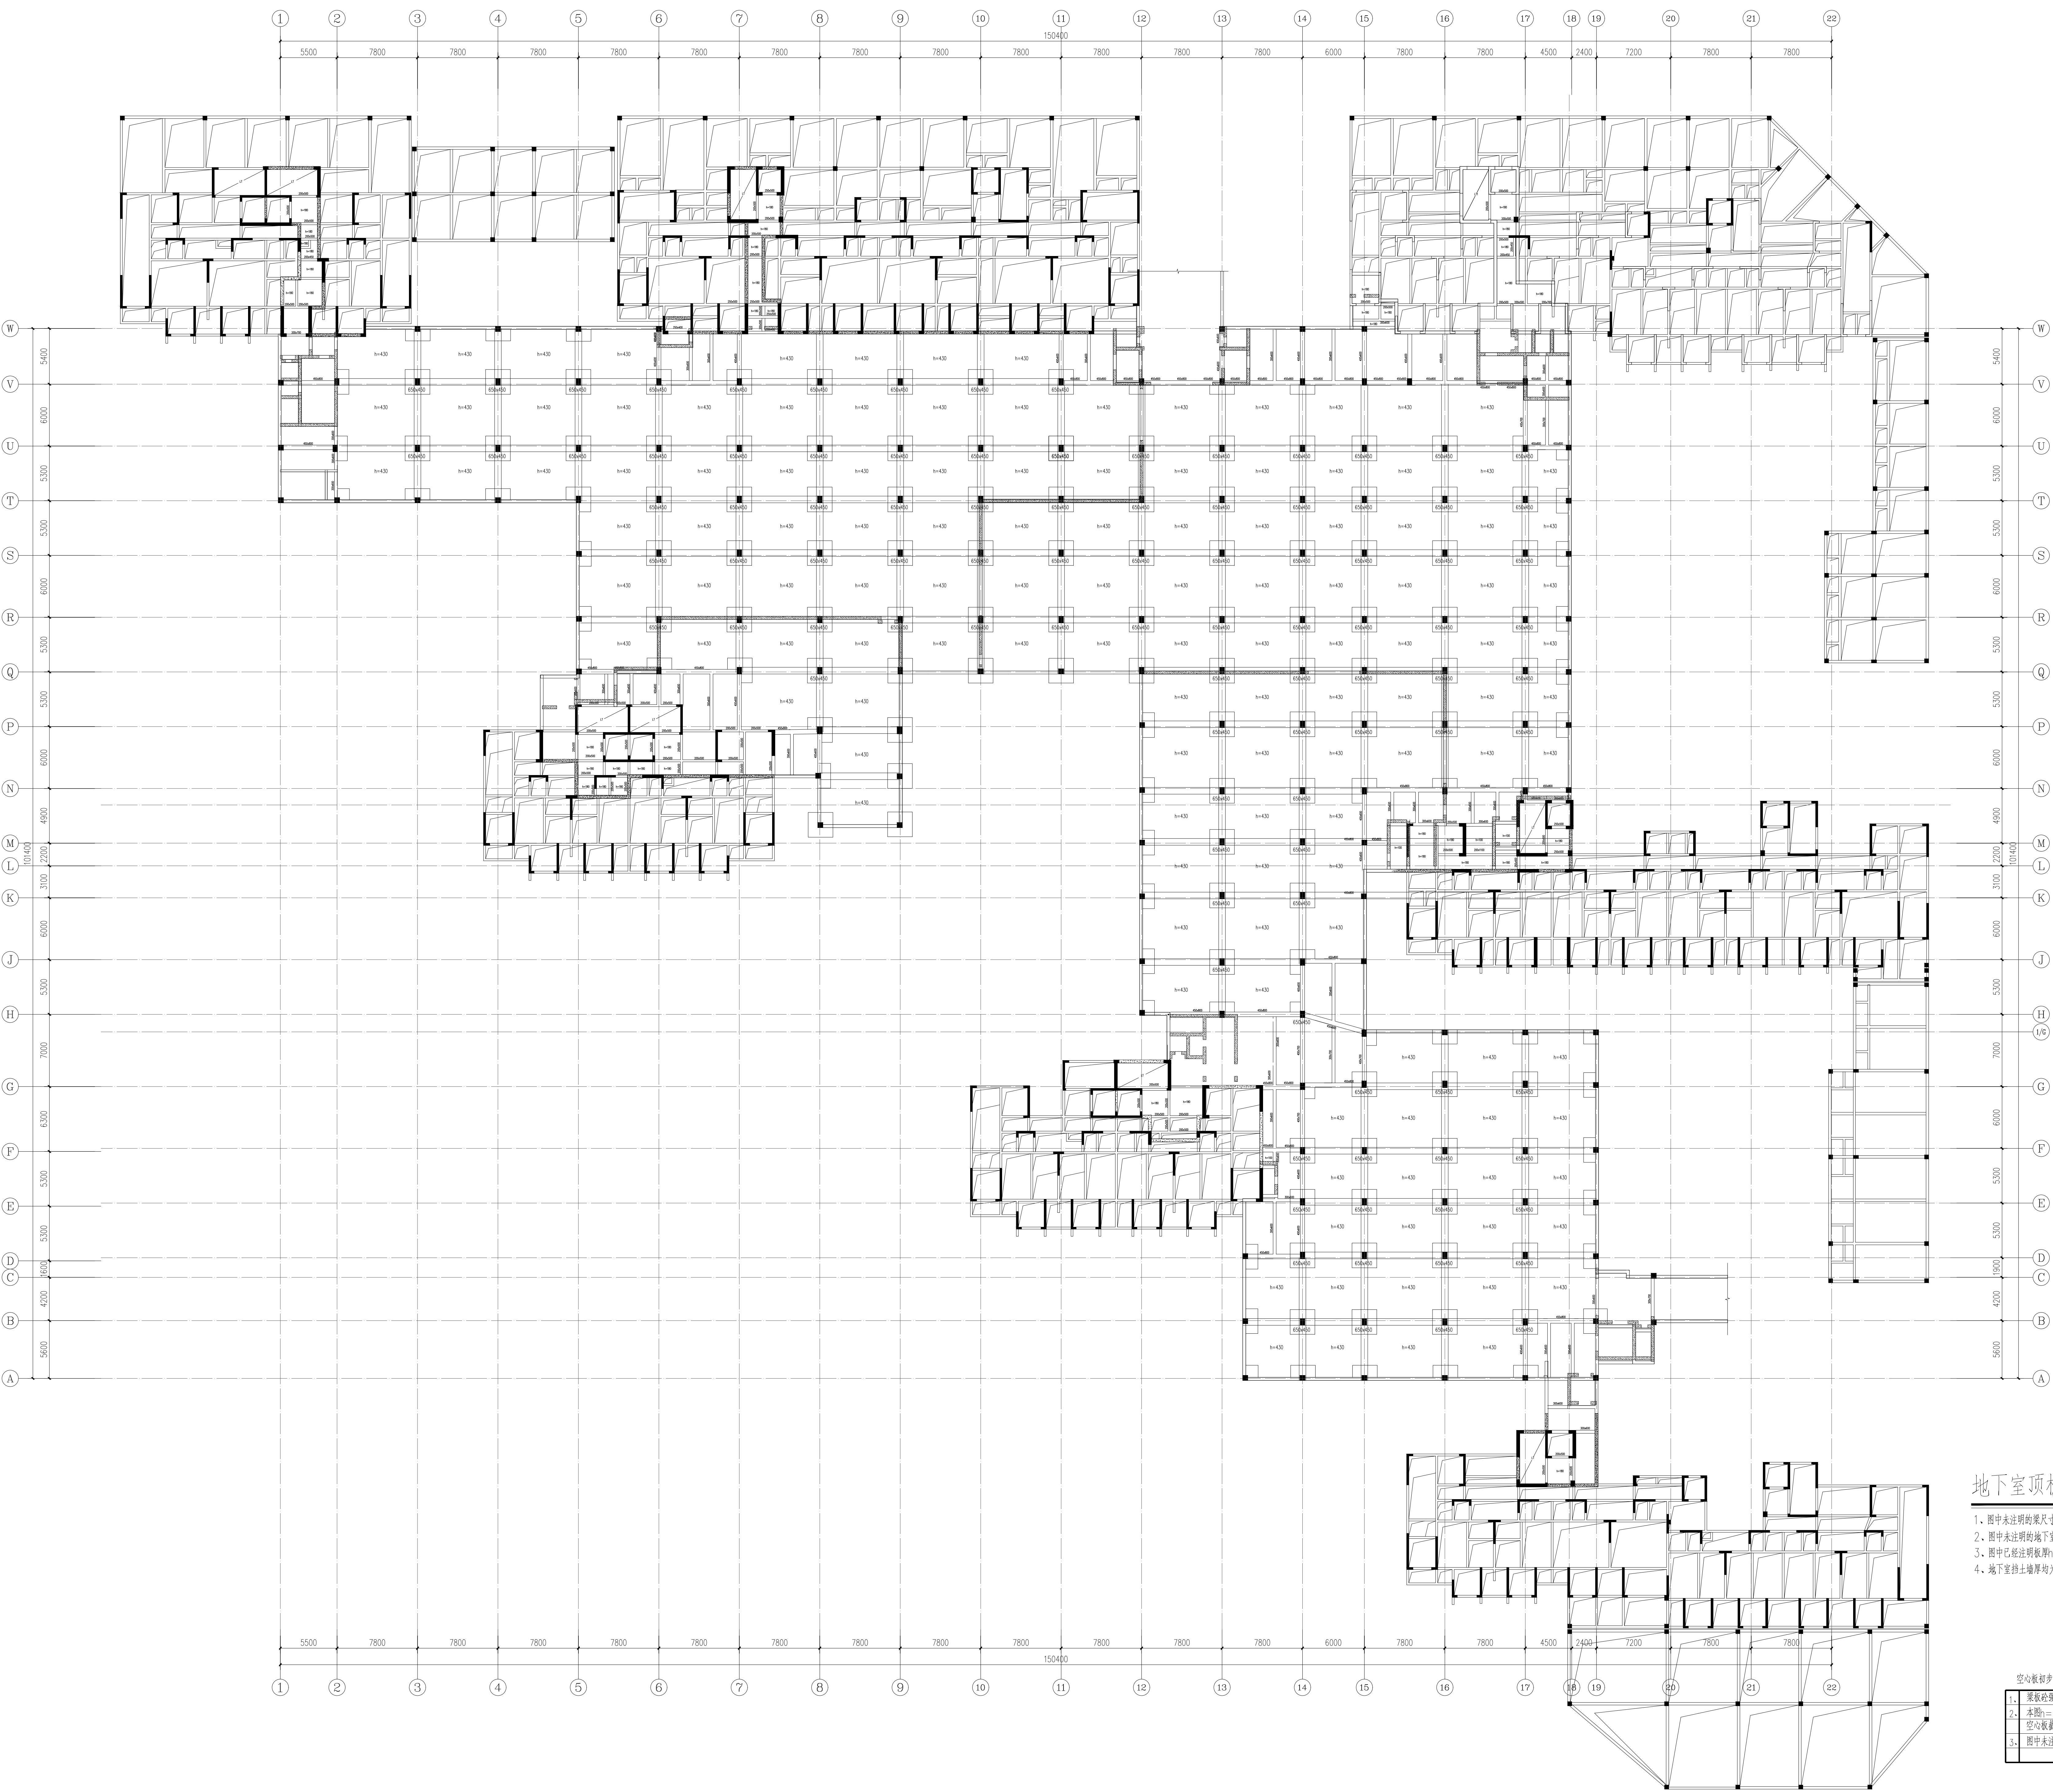

地下室顶板结构布置图


- 图中未注明的尺寸均为650x430
- 图中未注明的地下室柱尺寸均为500x500
- 图中已注明板厚 $h=430$ 处均为空心楼盖，其余未注明板厚的均为 $h=250$ （见说明）
- 地下室持土墙厚度均为300mm

空心板设计说明：

- 梁板抗震等级为30
- 注：图中 $h=430$ 表示区域为430mm厚空心板，其余区域为普通梁板结构
- 空心板截面详见“空心板(430mm)大样图”
- 图中未注明的柱截面长度均为400mm，柱截面高度为730mm

注册师	吴奇	吴奇
设计	顾宇清	顾宇清
制图	顾宇清	
校对	许智祥	许智祥
审核	吴奇	吴奇
审定	柳周新	柳周新
专业负责	许智祥	许智祥
项目总负责	陈莹	陈莹


设计阶段	初步设计
工 程 号	2020-058
比 例	
日 期	2021.07
图别/图号	站场初(图)05-01

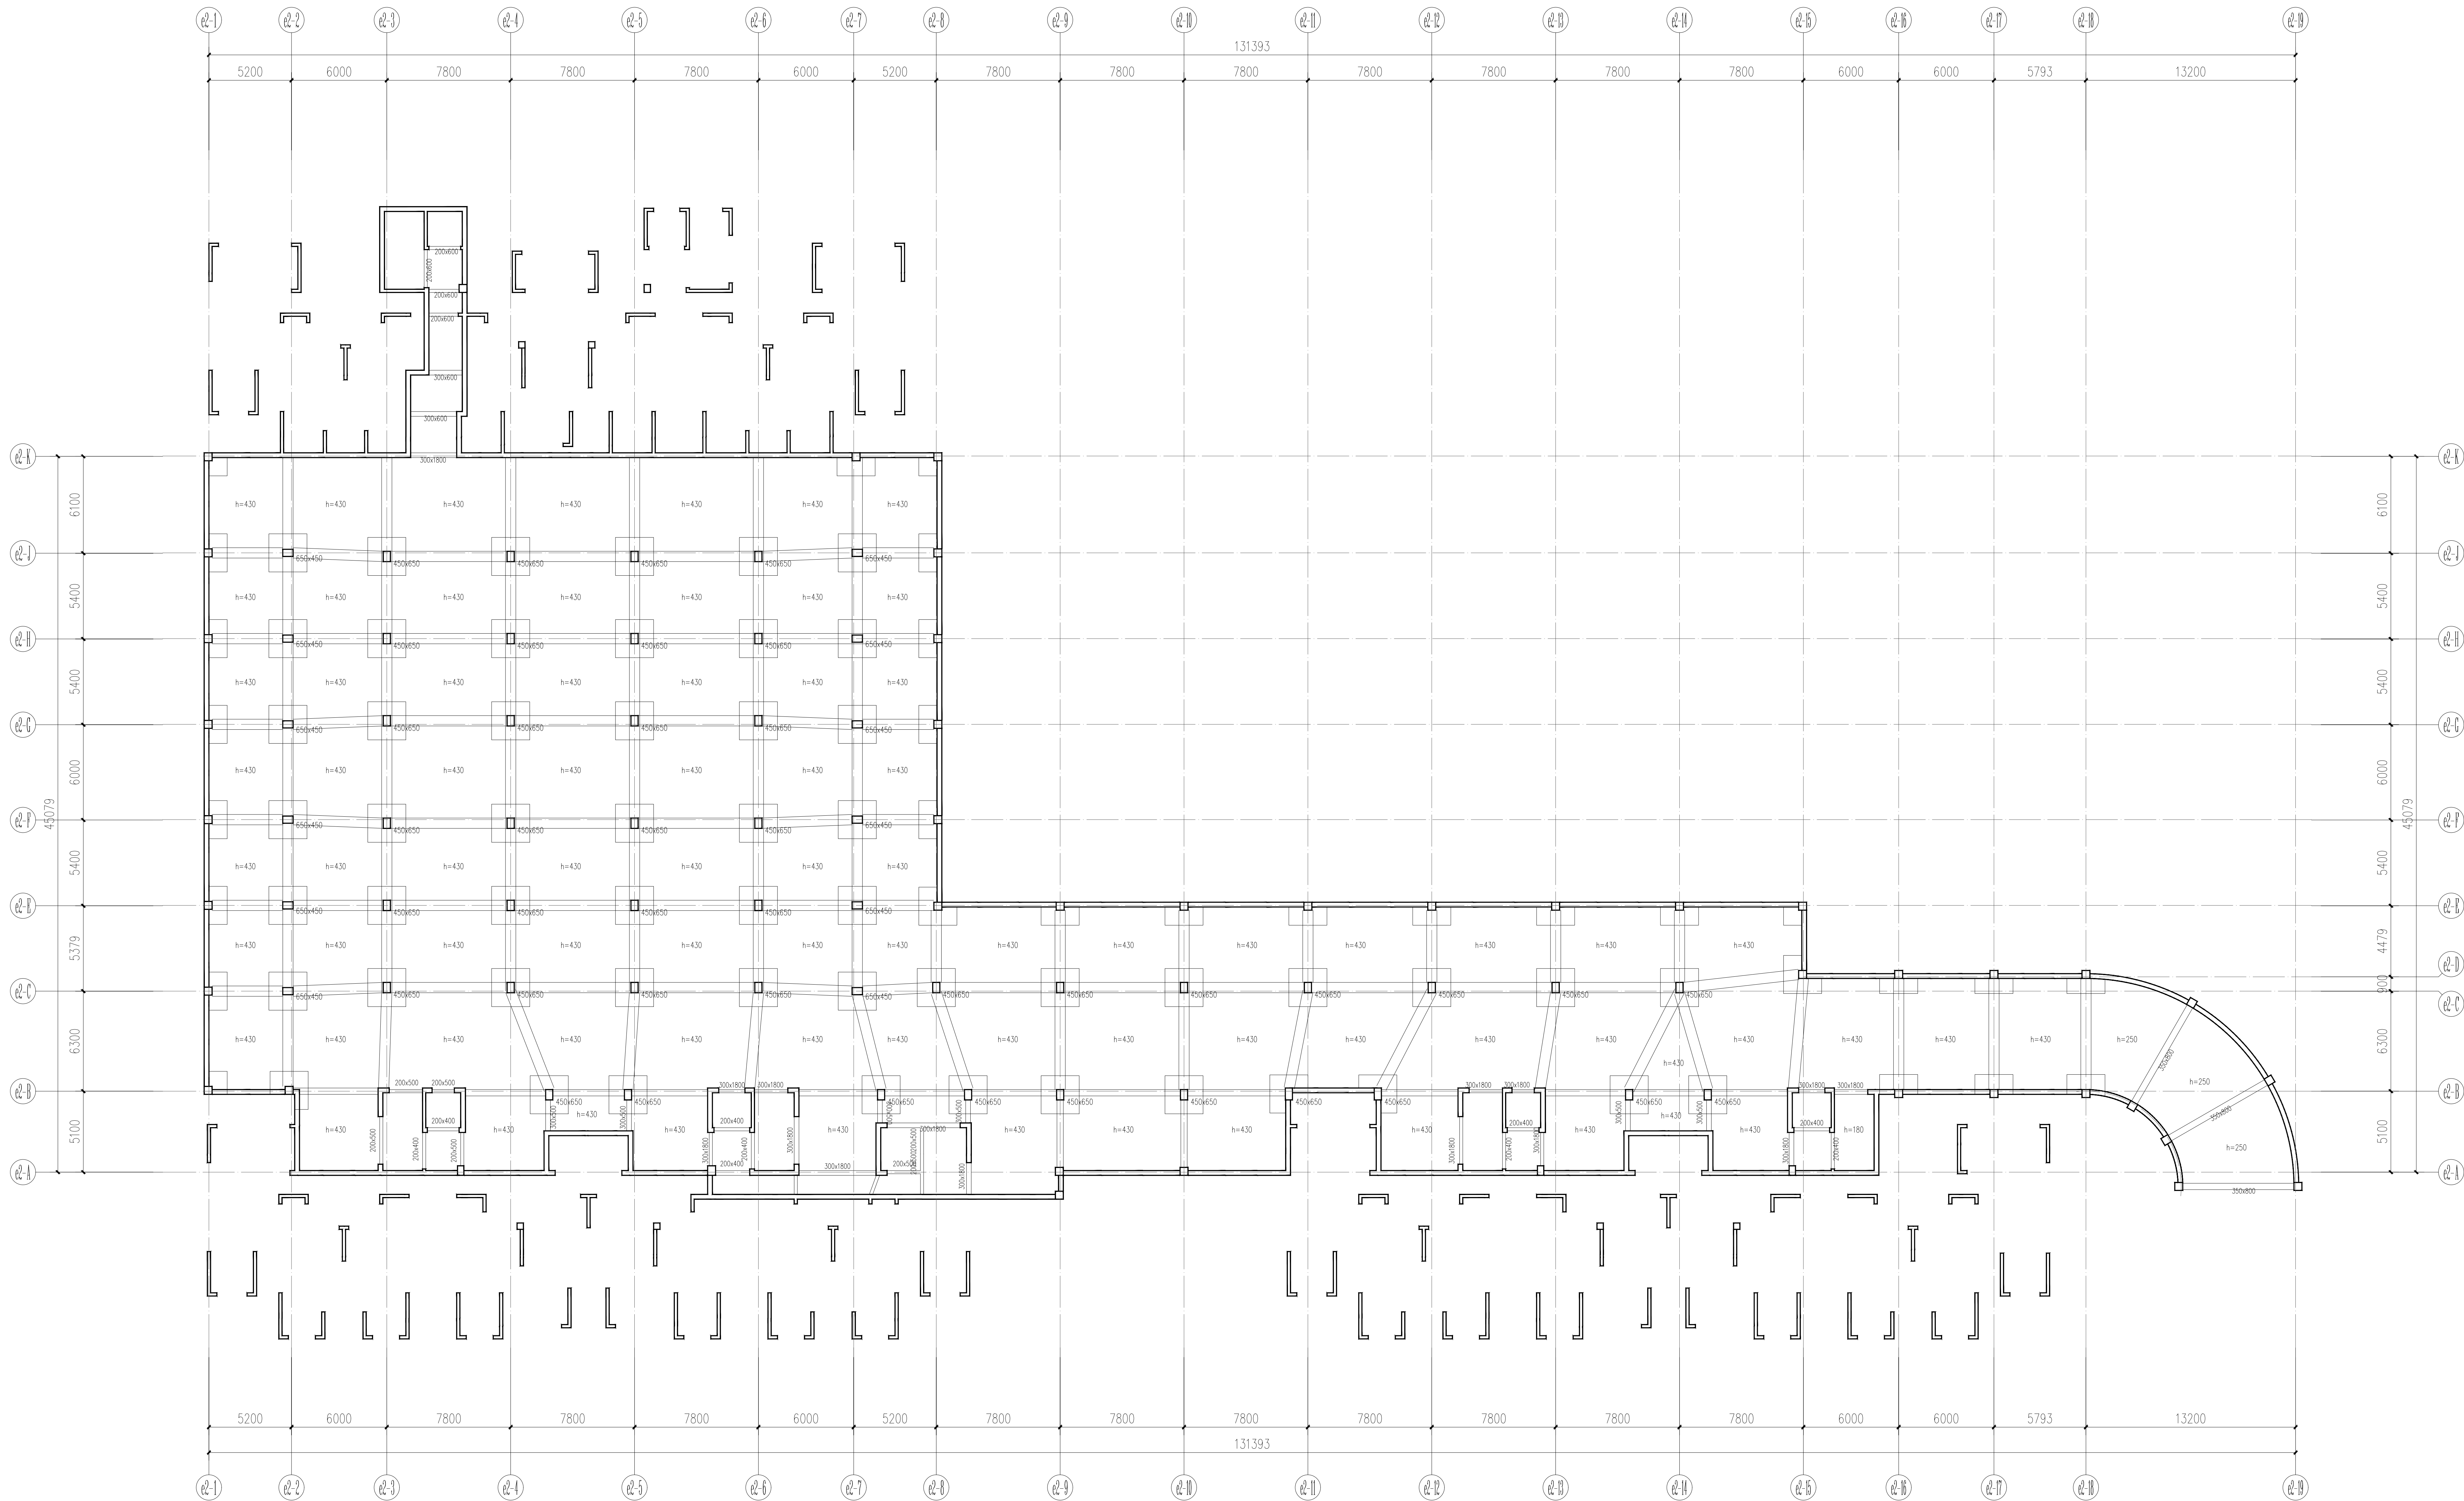

E2 地块地下室顶板结构布置图


- 1、图中未注明的梁尺寸均为 650×430
- 2、图中未注明的地下室柱尺寸均为 500×500 。
- 3、图中已经注明板厚 $h=430$ 处均为空心楼盖，其余未特别注明板厚的均为 $h=250$ （现浇板）
- 4、地下室挡土墙厚度均为 300mm 。

- | | |
|----|---|
| 1、 | 梁板砼强度等级为C30。 |
| 2、 | 本图h=430表示区域为430mm厚空心板,其余区域为普通梁板结构。
空心板截面详见“空心板(430mm)大样图”。 |
| 3、 | 图中未注明的柱帽边长均为2400mm,柱帽高度为730mm。 |

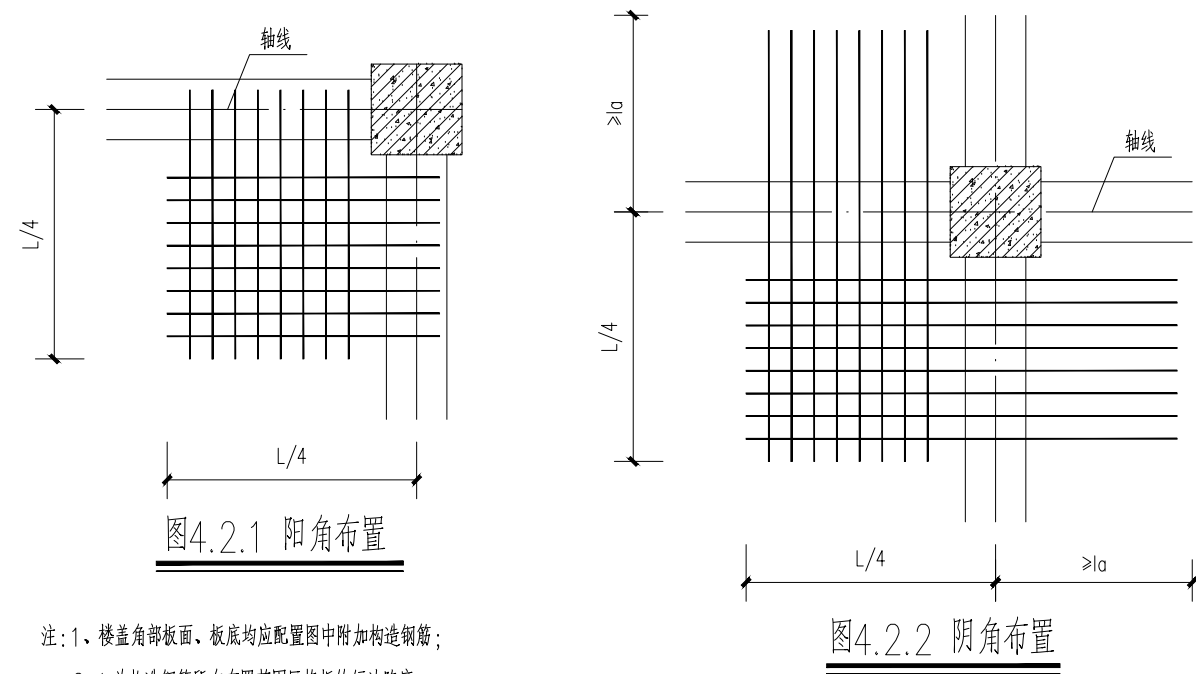


- 注：1、楼盖角部板面、板底均应按图中附加构造钢筋；
2、L为构造钢筋所在布置范围以板外的延伸长度；
3、楼盖阳角构造钢筋配置在阳角所在角区板内，并在周边墙或梁内按受拉钢筋锚固，楼盖阴角构造钢筋配置在楼盖阴角两边延长线所围的矩形板内，并在周边区板内按受拉钢筋锚固；
4、板顶、板底附加构造钢筋在两个方向的配置均为14@200。


图4.2.2 阴角布置

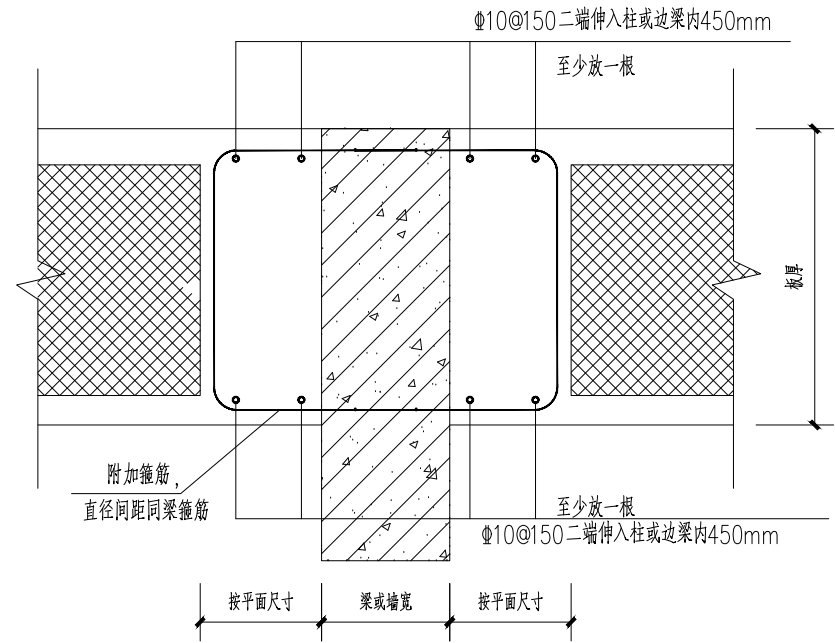

梁或墙与空心板连接大样1

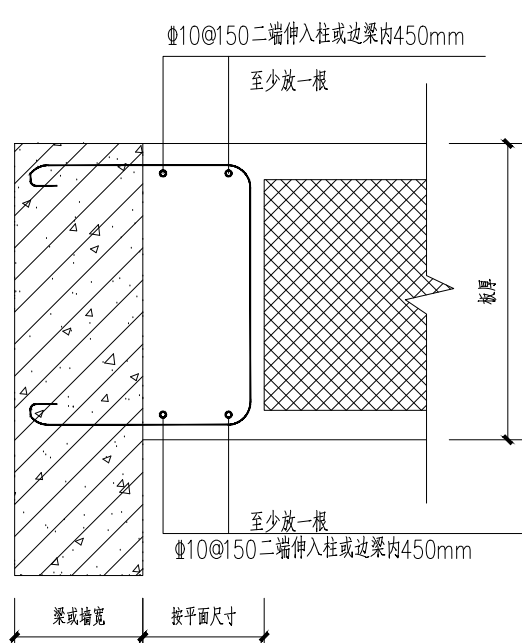

梁或墙与空心板连接大样2

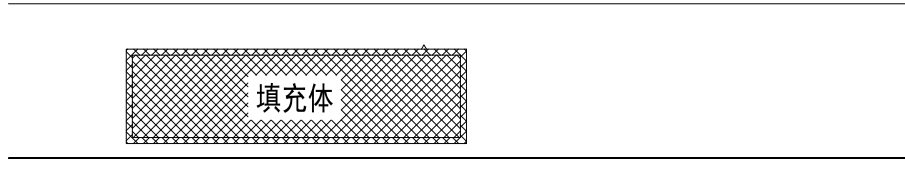

岳阳市湘北雅园公租房及配套设施建设项目

湖南临港开发投资集团有限公司

吴奇 吴奇
陈宇清 陈宇清
许智祥 许智祥
吴奇 吴奇
柳周新 柳周新
许智祥 许智祥
陈莹 陈莹

初步设计

1:100
2021.07
结地初(顶)05-05

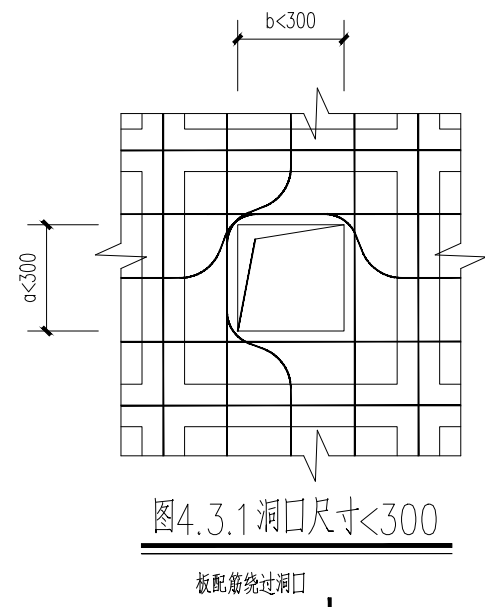


图4.3.1 洞口尺寸<300

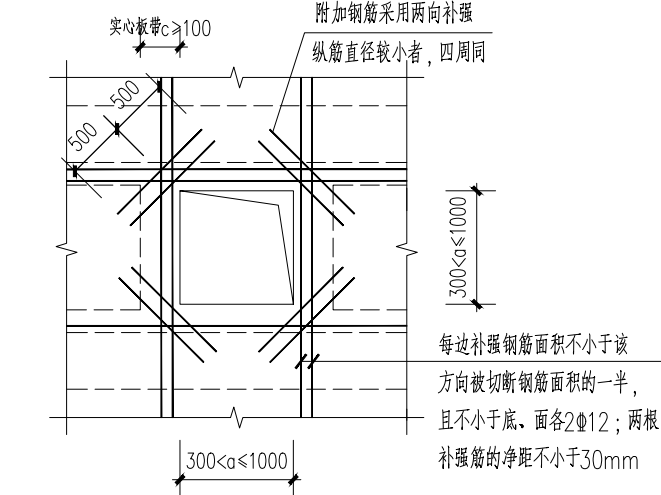
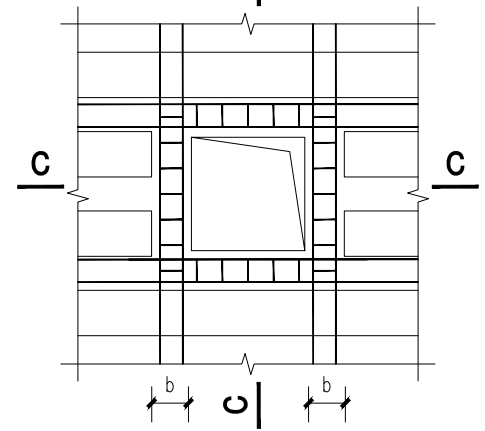


图4.3.2 300<洞口尺寸≤1000补强大样


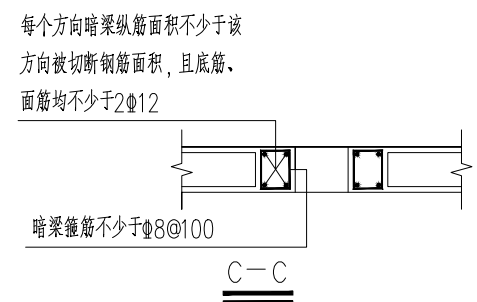


图4.3.3 洞口切断肋时，应在洞口周边设暗梁

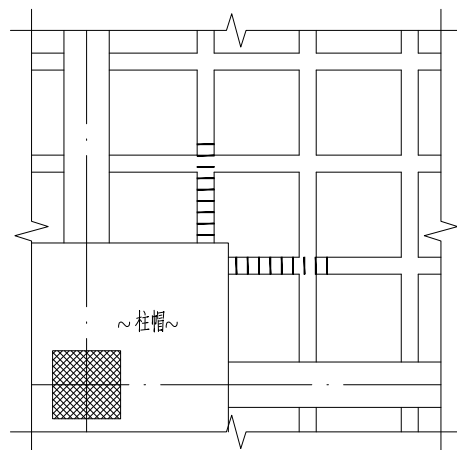

连接柱帮肋梁端部箍筋加密

湖南临港开发投资集团有限公司

岳阳市湘北雅园公租房

及配套设施建设项目

地上部分

初步设计


结构专业

岳阳市建筑设计院

设计证号:国家甲级A143005486等级: 甲级

2021年07月

工 程 名 称				工 程 号	2020-58		
岳阳市湘北雅园公租房及配套设施建设项目				档 案 号			
地上部分				第 1 页	共 104页		
序号	图 号	内 容	图 幅	序号	图 号	内 容	图 幅
00	图纸目录		A1	53	结叔(主楼)104-53	一层墙柱平面图	A1
01	结叔(主楼)104-01	一层结构平面布置图	A1	54	结叔(主楼)104-54	二~28层墙柱平面图 电梯机房屋顶层墙柱平面图	A1
02	结叔(主楼)104-02	二层结构平面布置图	A1	55	结叔(主楼)104-55	一层梁板平面图	A1
03	结叔(主楼)104-03	三层结构平面布置图	A1	56	结叔(主楼)104-56	二层梁板平面图	A1
04	结叔(主楼)104-04	四层结构平面布置图 标准层结构平面布置图	A1	57	结叔(主楼)104-57	三层梁板平面图	A1
05	结叔(主楼)104-05	屋顶层结构平面布置图 构架层结构平面布置图	A1	58	结叔(主楼)104-58	四层梁板平面图 五~28层梁板平面图	A1
06	结叔(主楼)104-06	一层墙柱结构平面布置图	A1	59	结叔(主楼)104-59	屋顶层梁板平面图 电梯机房屋顶层梁板平面图	A1
07	结叔(主楼)104-07	标准层墙柱结构平面布置图 构架层墙柱结构平面布置图	A1	60	结叔(主楼)104-60	负一层墙柱平面图	A1
08	结叔(主楼)104-08	一层结构平面布置图 二层结构平面布置图	A1	61	结叔(主楼)104-61	一层墙柱平面图	A1
09	结叔(主楼)104-09	三层结构平面布置图 标准层结构平面布置图	A1	62	结叔(主楼)104-62	二~28层墙柱平面图 电梯机房屋顶层墙柱平面图	A1
10	结叔(主楼)104-10	屋顶层结构平面布置图 构架层结构平面布置图	A1	63	结叔(主楼)104-63	一层梁板平面图	A1
11	结叔(主楼)104-11	标准层墙柱结构平面布置图 构架层墙柱结构平面布置图	A1	64	结叔(主楼)104-64	二层梁板平面图	A1
12	结叔(主楼)104-12	一层结构平面布置图 二层结构平面布置图	A1	65	结叔(主楼)104-65	三层梁板平面图	A1
13	结叔(主楼)104-13	三层结构平面布置图 标准层结构平面布置图	A1	66	结叔(主楼)104-66	四层梁板平面图 五~28层梁板平面图	A1
14	结叔(主楼)104-14	屋顶层结构平面布置图 构架层结构平面布置图	A1	67	结叔(主楼)104-67	屋顶层梁板平面图 电梯机房屋顶层梁板平面图	A1
15	结叔(主楼)104-15	标准层墙柱结构平面布置图 构架层墙柱结构平面布置图	A1	68	结叔(主楼)104-68	负一层墙柱平面图	A1
16	结叔(主楼)104-16	一层结构平面布置图 二层结构平面布置图	A1	69	结叔(主楼)104-69	一、二层墙柱平面图	A1
17	结叔(主楼)104-17	三层结构平面布置图 标准层结构平面布置图	A1	70	结叔(主楼)104-70	三~28层墙柱平面图 电梯机房屋顶层墙柱平面图	A1
18	结叔(主楼)104-18	屋顶层结构平面布置图 构架层结构平面布置图	A1	71	结叔(主楼)104-71	一层梁板平面图	A1
19	结叔(主楼)104-19	标准层墙柱结构平面布置图 构架层墙柱结构平面布置图	A1	72	结叔(主楼)104-72	二层梁板平面图	A1
51	结叔(主楼)104-51	标准层墙柱结构平面布置图 构架层墙柱结构平面布置图	A1	104	结叔(主楼)104-104	屋顶层结构平面布置图	A1
52	结叔(主楼)104-52	负一层墙柱平面图	A1				

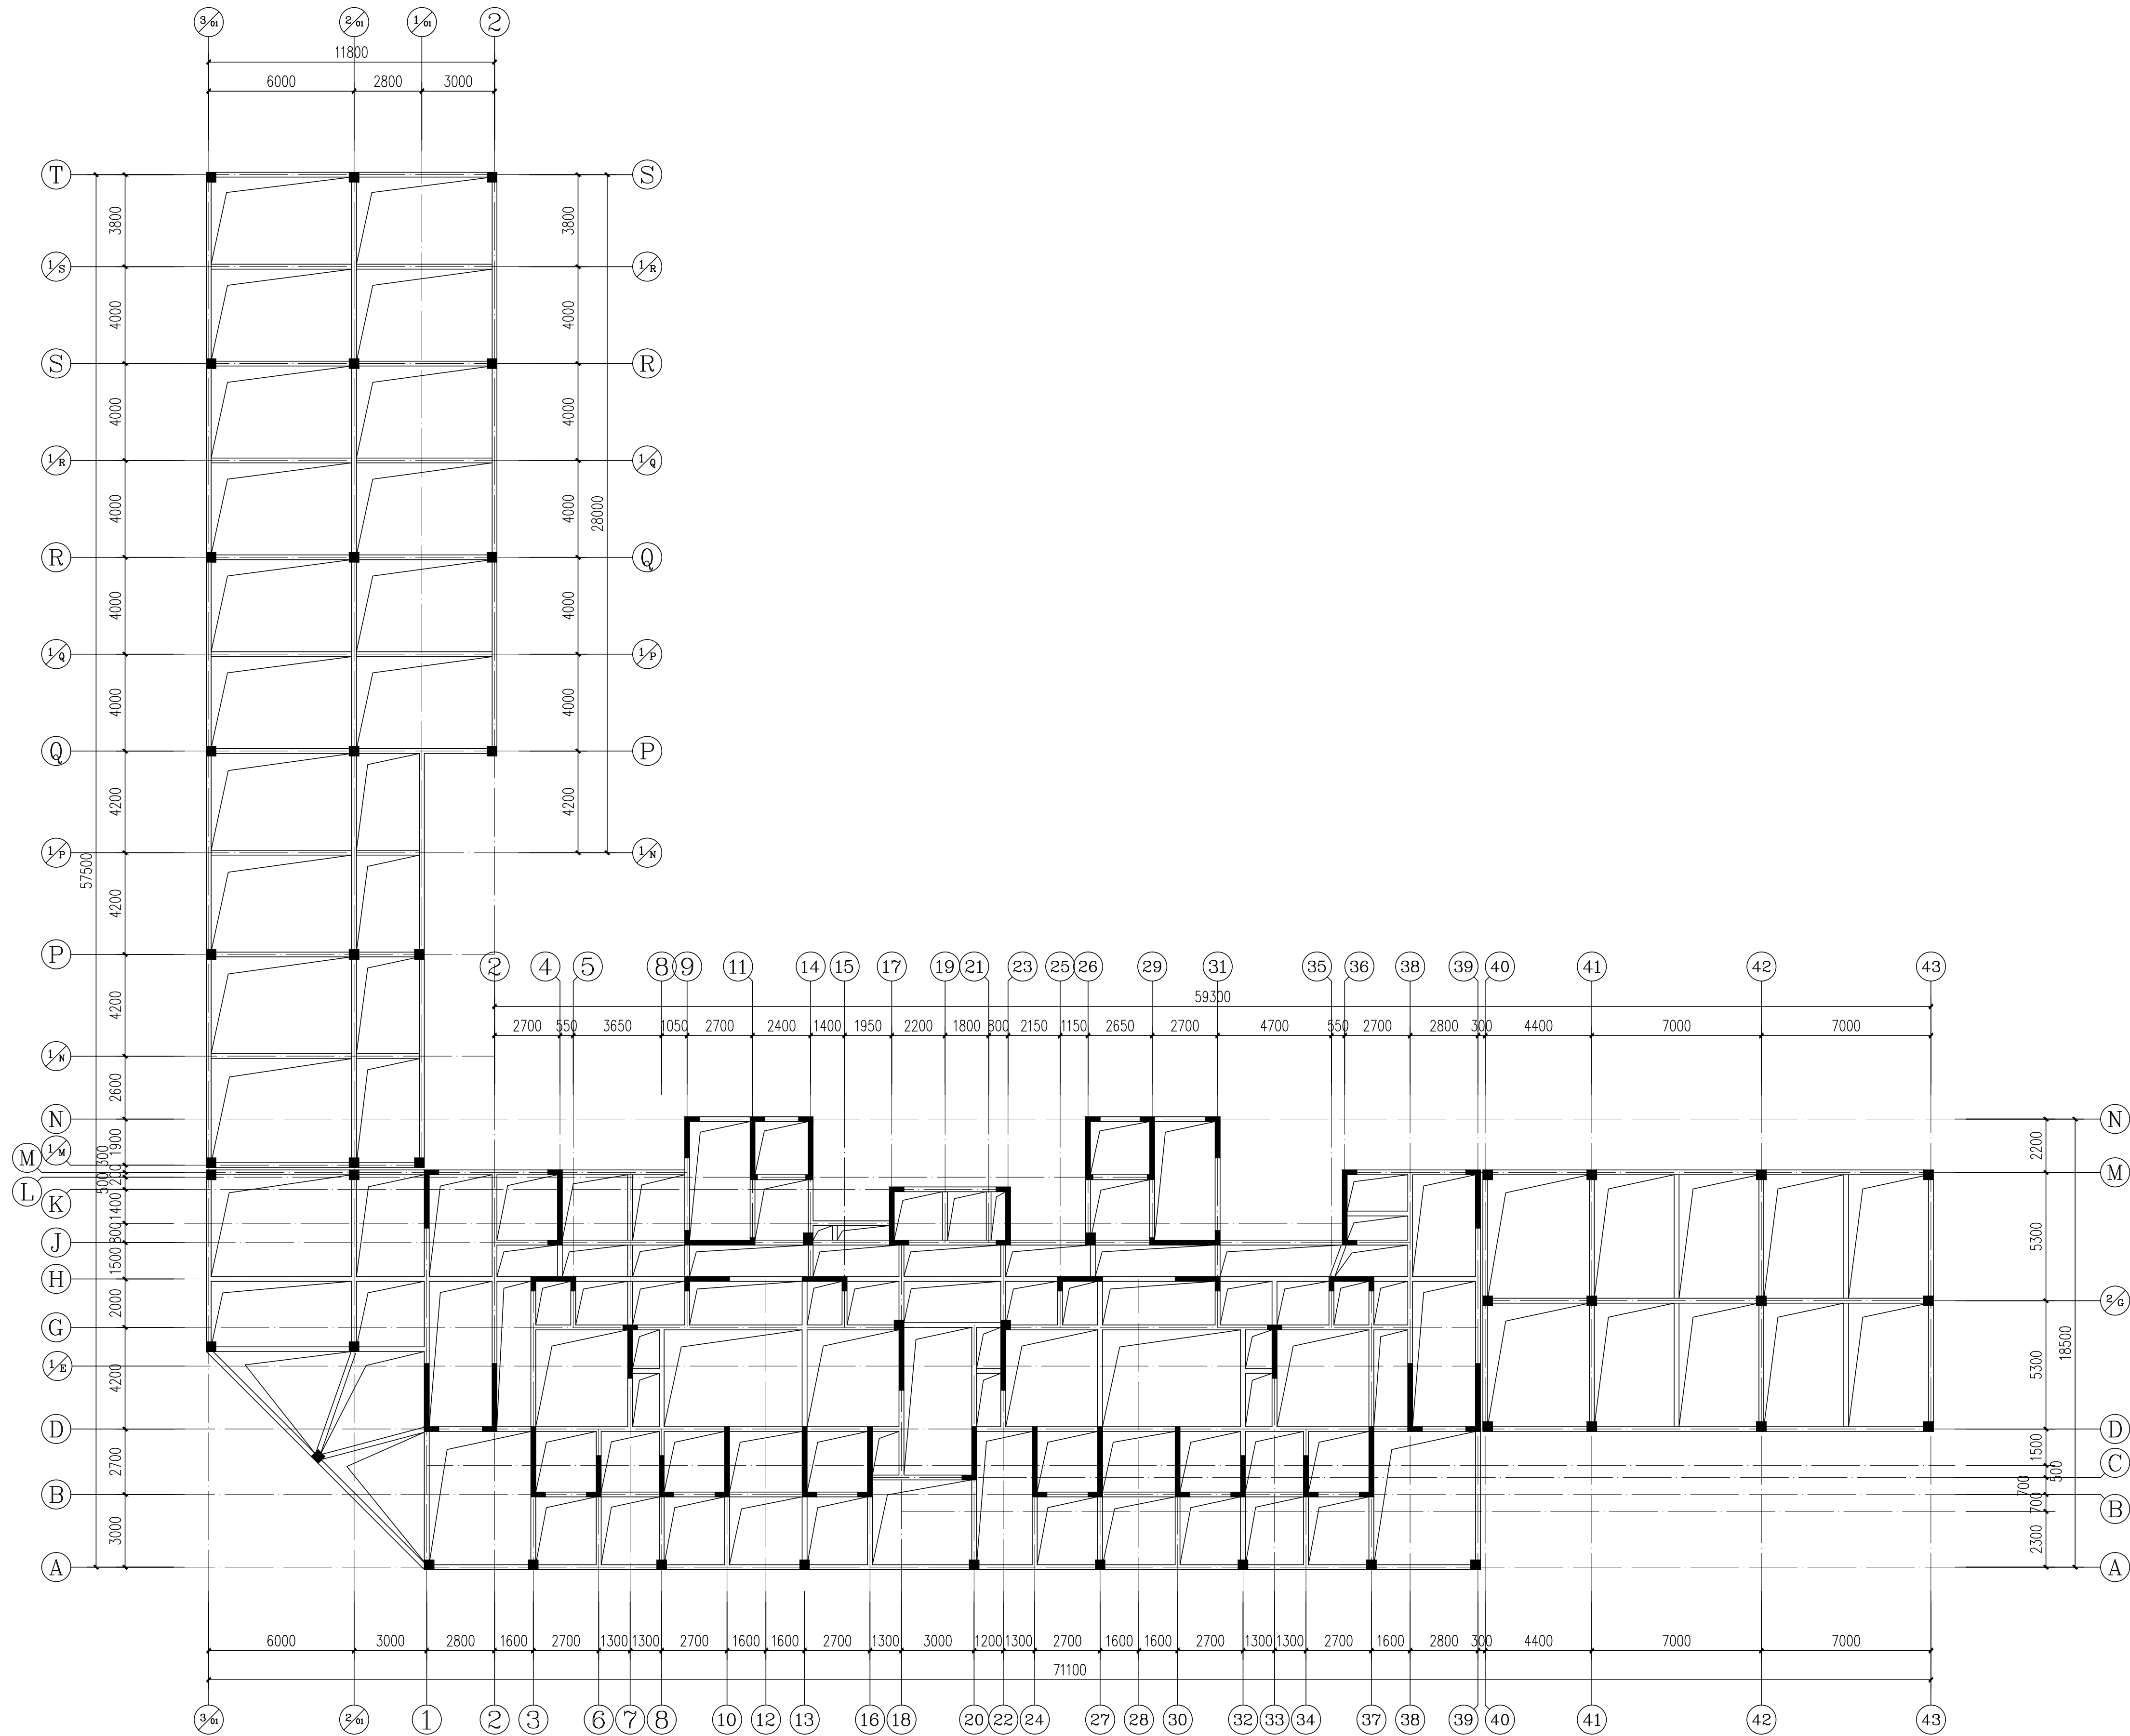

一层结构平面布置图

1、图中未注明梁尺寸截面为200X500。



Y D
U E
E S
Y I
A N
G
A R
C H
I T
E C
T U
R A
L

岳阳市建筑设计院

证书等级：国家甲级
编号：A143005486

设计专业		DESIGN DISCIPLINE	
总图	建筑	结构	给排水
暖通	电气	规划	装修

工程名称 PROJECT
岳阳市湘北雅园公租房
及配套设施建设项目
C1地块1#栋住宅楼

建设单位 CLIENT
湖南临港开发投资集团有限公司

附 注 REMARKS

注册师	吴 奇	吴 奇
设 计	许 鹏	许 鹏
制 图	许 鹏	许 鹏
校 对	许智祥	许智祥
审 核	吴 奇	吴 奇
审 定	柳周新	柳周新
专业负责	许智祥	许智祥
项目总负责	陈 莹	陈 莹

图 名 DRAWING TITLE


一层结构平面布置图

设计阶段	初步设计
工 程 号	2020-058
比 例	1:100
日 期	2021.07
图别/图号	结构(主楼)04-01

单位出图专用章盖章

个人执业专用章盖章

本图须加盖本院出图章，否则一律无效

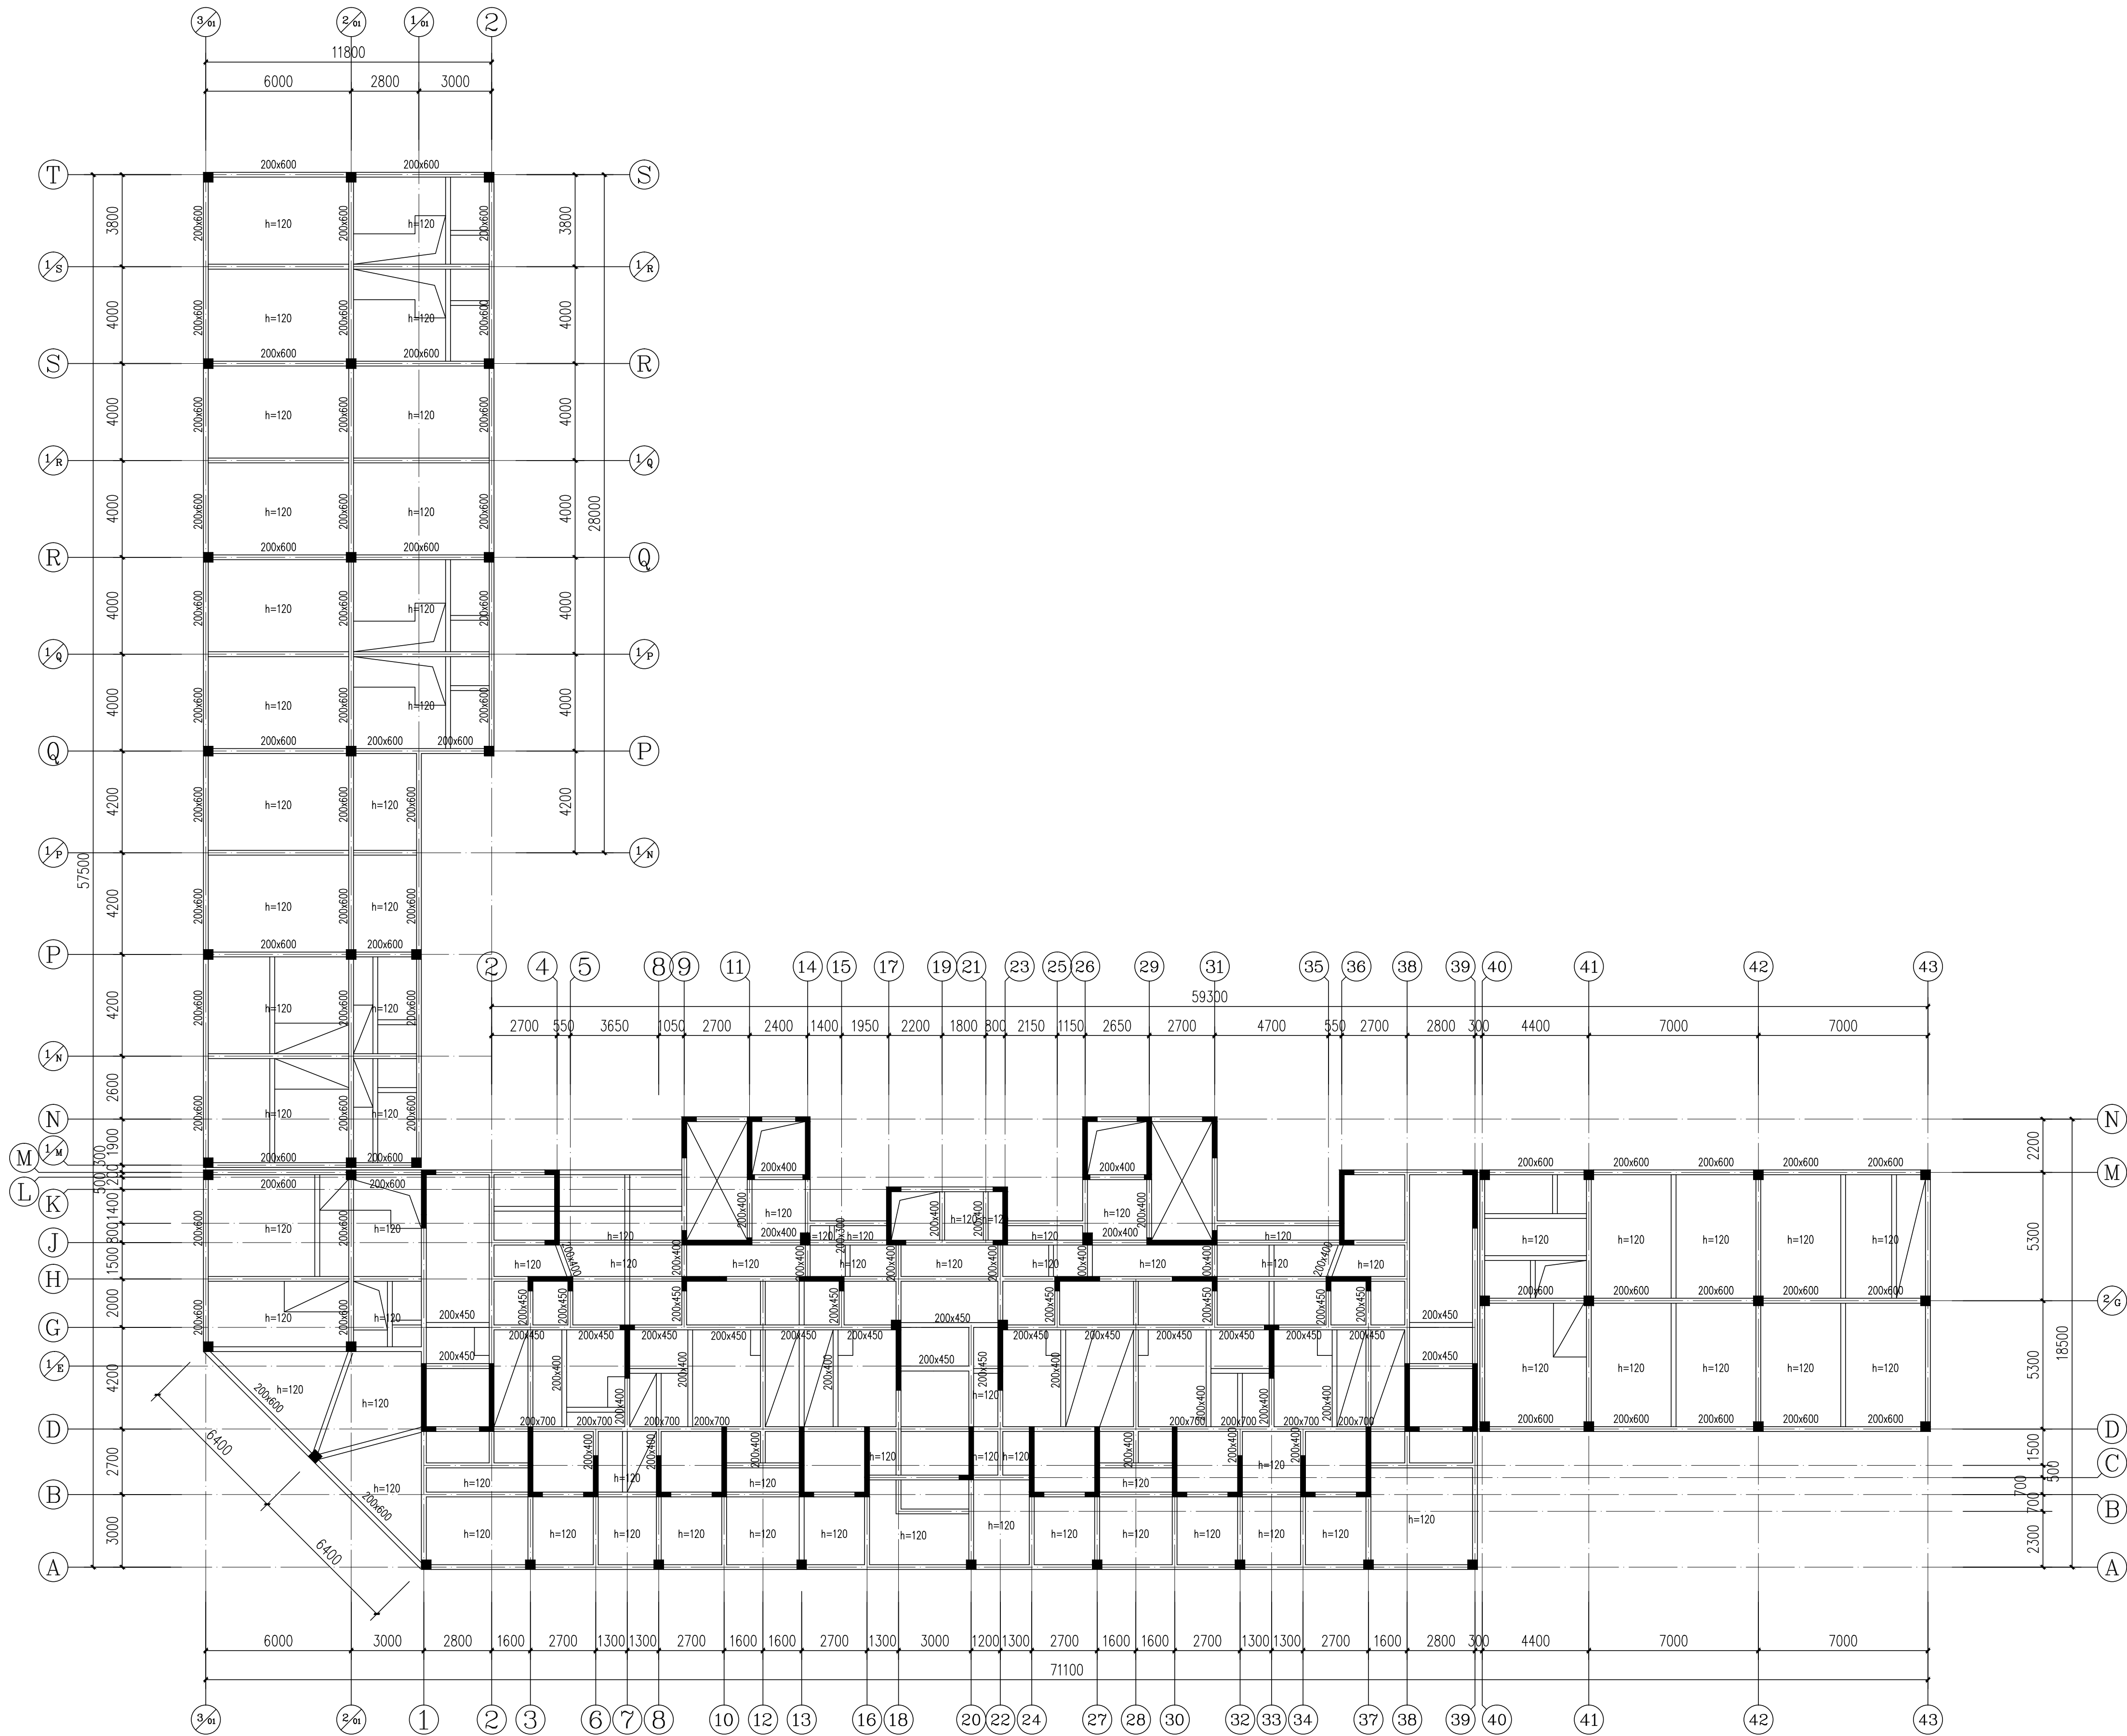

二层结构平面布置图

1. 图中未注明尺寸截面为200X500。
2. 图中未注明板板厚h=100mm。



Y D
U E
E S
S I
I G
N N
G
A R
R C
C H
H I
I T
T E
E C
C T
T U
U R
R A
A L

岳阳市建筑设计院

证书等级：国家甲级
编号：A143005486

设计专业		DESIGN DISCIPLINE	
总图	建筑	结构	给排水
暖通	电气	规划	装修

工程名称 PROJECT
岳阳市湘北雅园公租房
及配套设施建设项目
C1地块1#住宅楼

建设单位 CLIENT
湖南临港开发投资集团有限公司

附 注 REMARKS

注册师	吴奇	吴奇
设计	许鹏	许鹏
制图	许鹏	许鹏
校对	许智祥	许智祥
审核	吴奇	吴奇
审定	柳周新	柳周新
专业负责	许智祥	许智祥
项目总负责	陈莹	陈莹

图 名 DRAWING TITLE

二层结构平面布置图


设计阶段	初步设计
工 程 号	2020-058
比 例	1:100
日 期	2021.07
图别/图号	结构主楼104-02

单位出图专用章盖章

个人执业专用章盖章

本图须加盖本院出图章，否则一律无效

会建	给排水	动力	弱电
团结	暖通	强电	

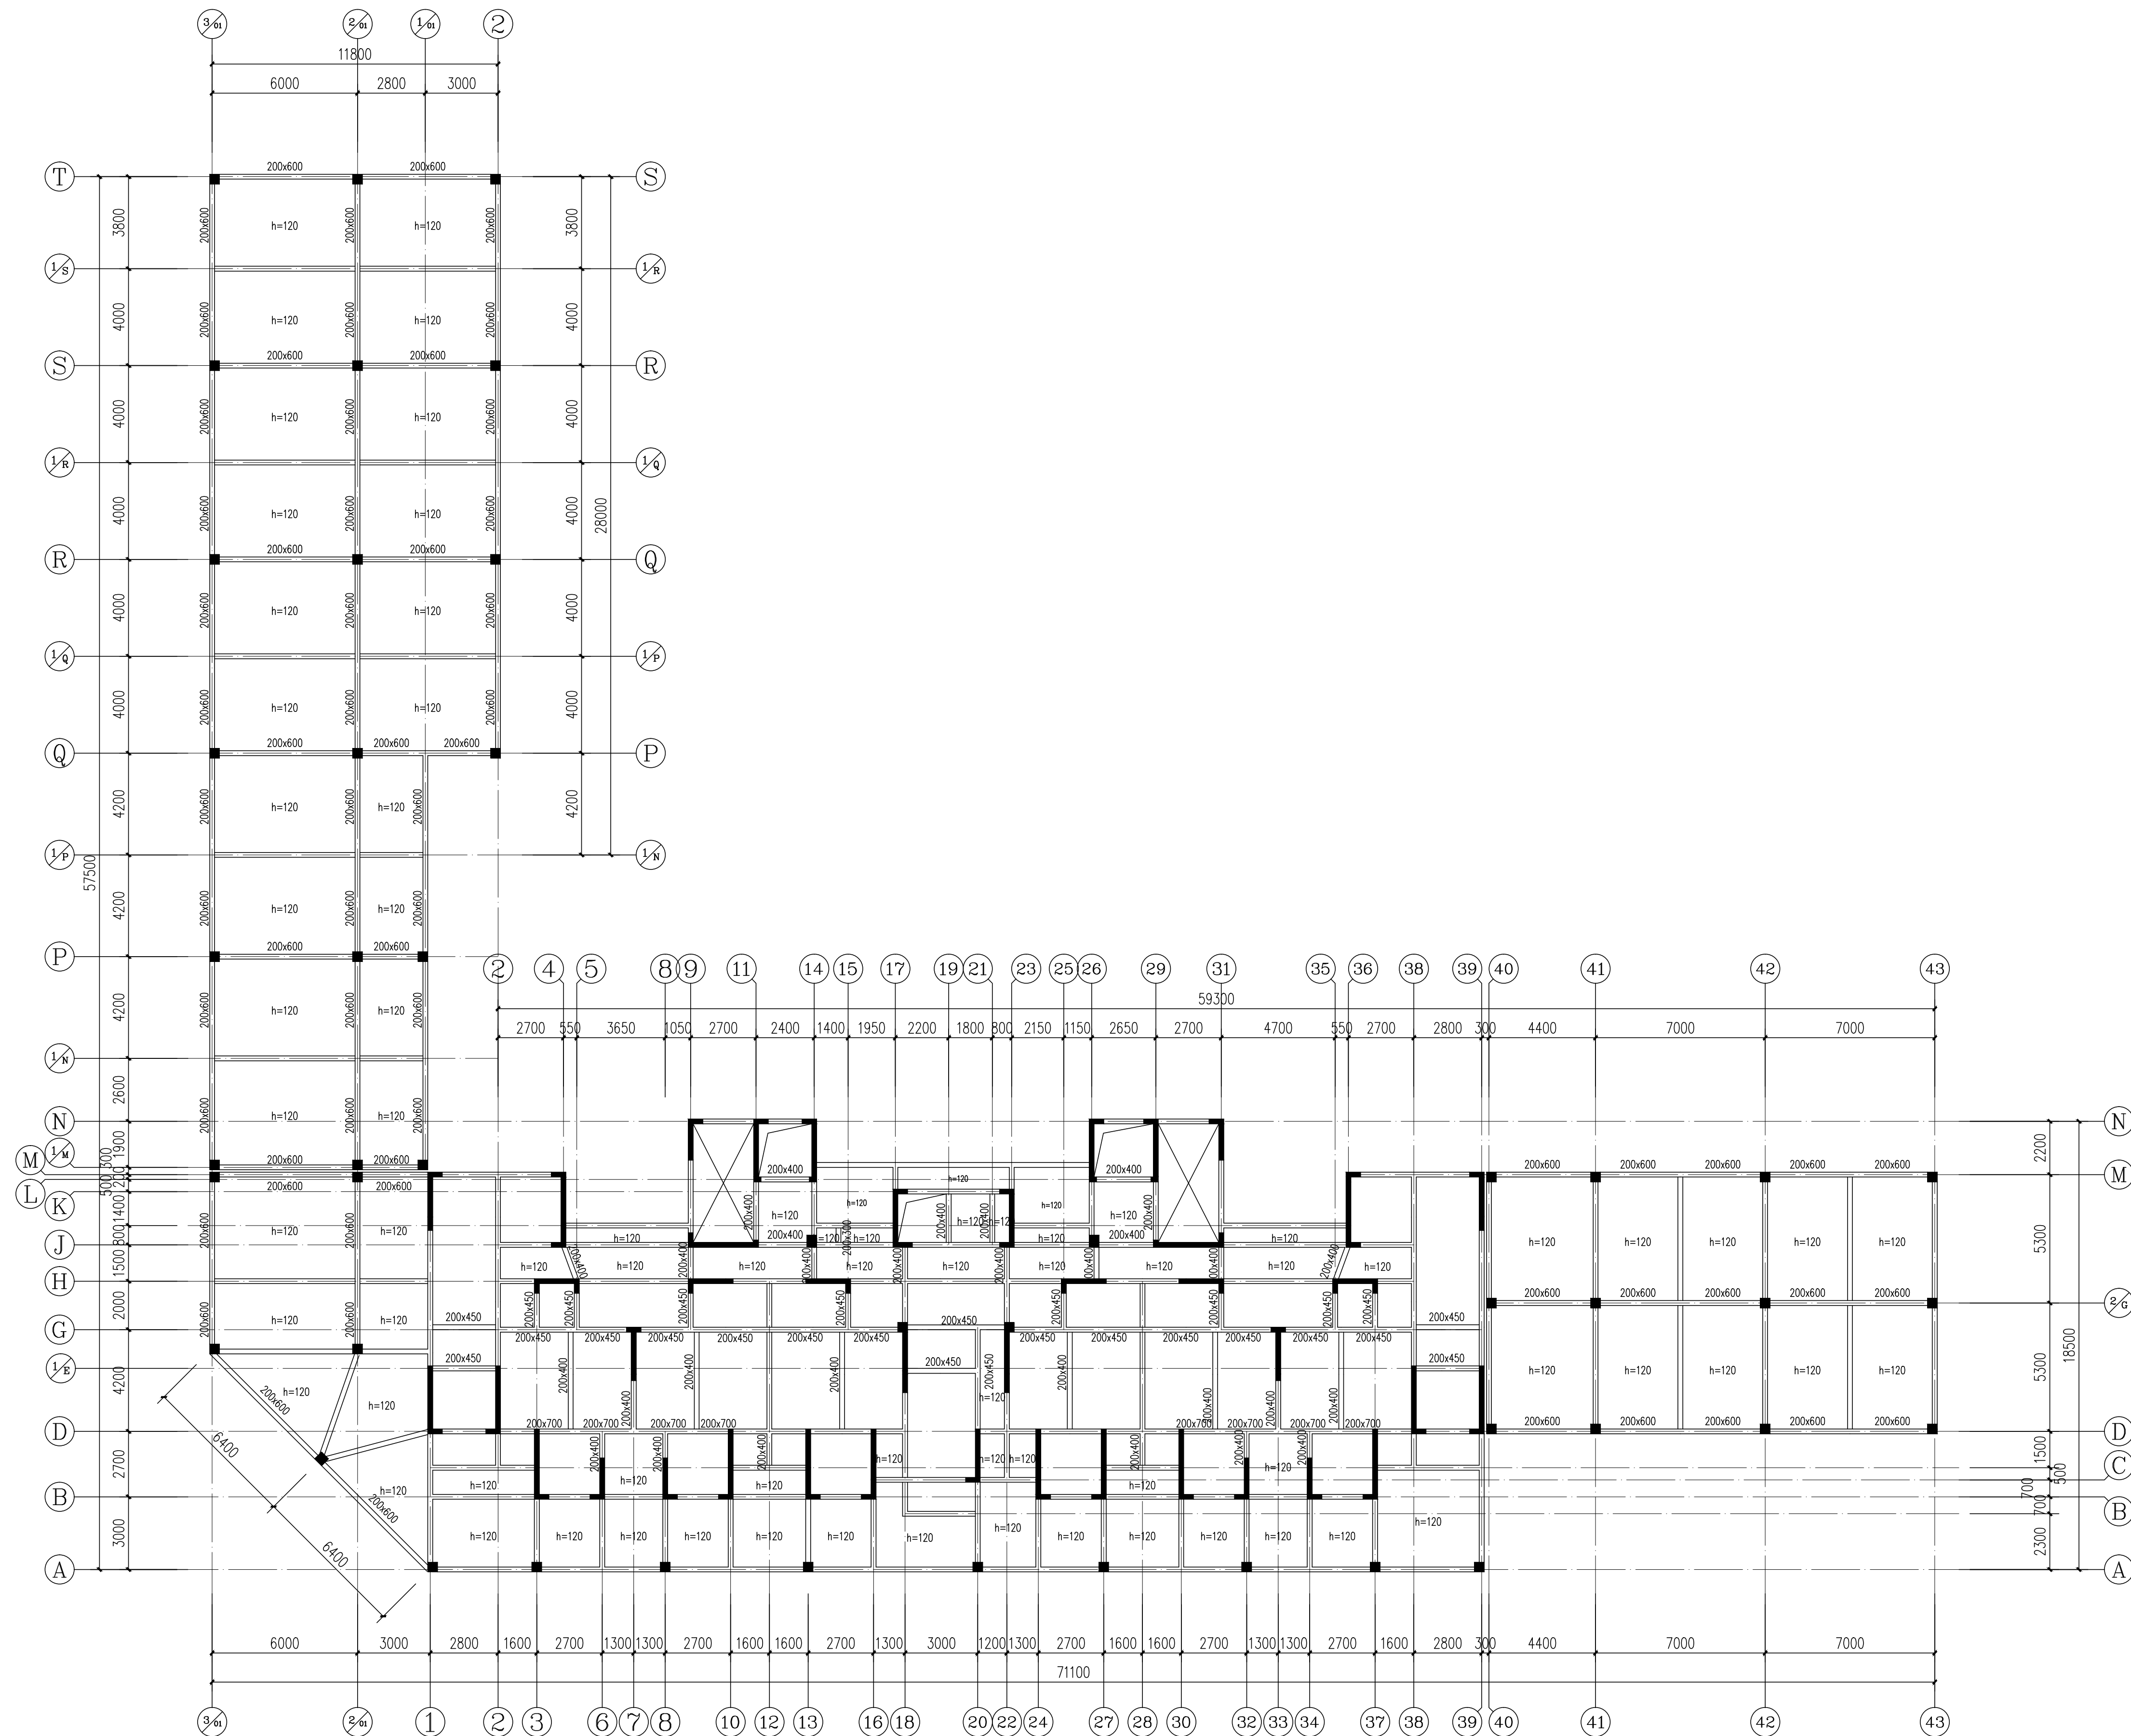

三层结构平面布置图

- 1、图中未注明梁尺寸截面为200X500。
- 2、图中未注明板板厚 $h=100\text{mm}$ 。



DESIGNING ARCHITECTURAL

岳阳市建筑设计院

证书等级: 国家甲级
编 号: A143005486

设计专业 DESIGN DISCIPLINE					
总图		建筑		结构	给排水
暖通		电气		规划	装修

工程名称 PROJECT
岳阳市湘北雅园公租房
及配套设施建设项目
C1地块1#栋住宅楼

建设单位 CLIENT

湖南临港开发投资集团有限公司

附 注 REMARKS

注册师	吴奇	吴奇
设计	许鹏	许鹏
制图	许鹏	许鹏
校对	许智祥	许智祥
审核	吴奇	吴奇
审定	柳周新	柳周新
专业负责	许智祥	许智祥
项目总负责	陈莹	陈莹

图 名	DRAWING TITLE
-----	---------------


三层结构平面布置图

设计阶段	初步设计
工 程 号	2020-058
比 例	1:100
日 期	2021.07
图别/图号	结初主楼104-03

单位出图专用章盖章


个人执业专用章盖章

本图须加盖本院出图章，否则一律无效

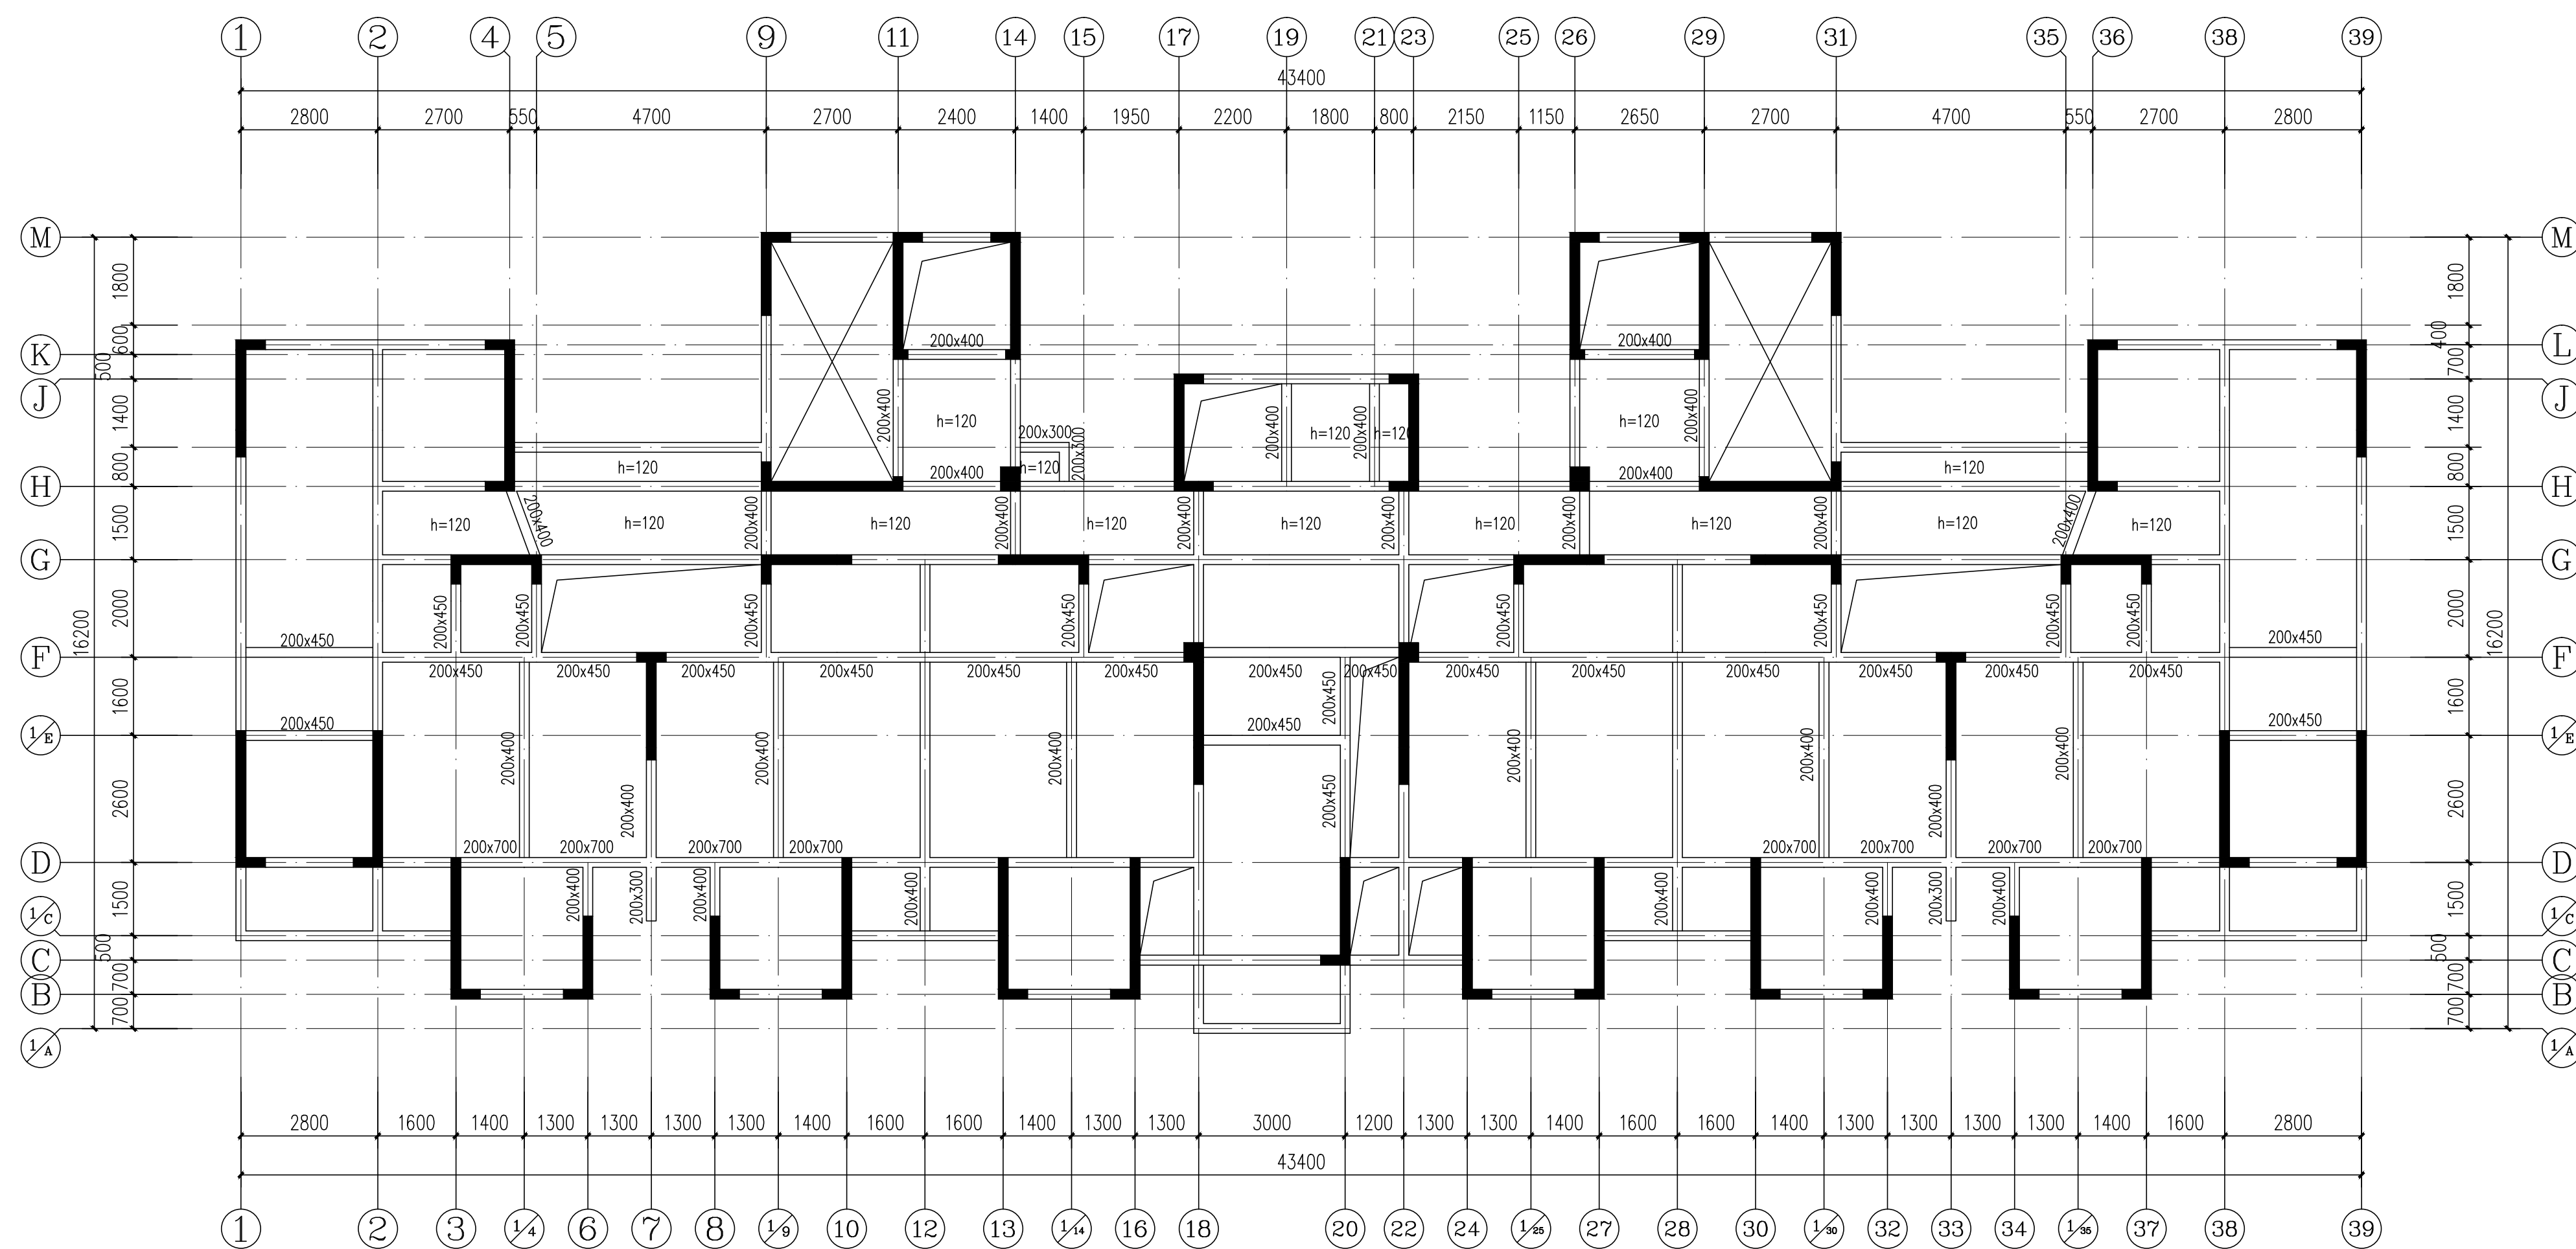


四层结构平面布置图

- 1、图中未注明梁尺寸截面为200X500。
- 2、图中未注明板板厚 $h=100\text{mm}$ 。

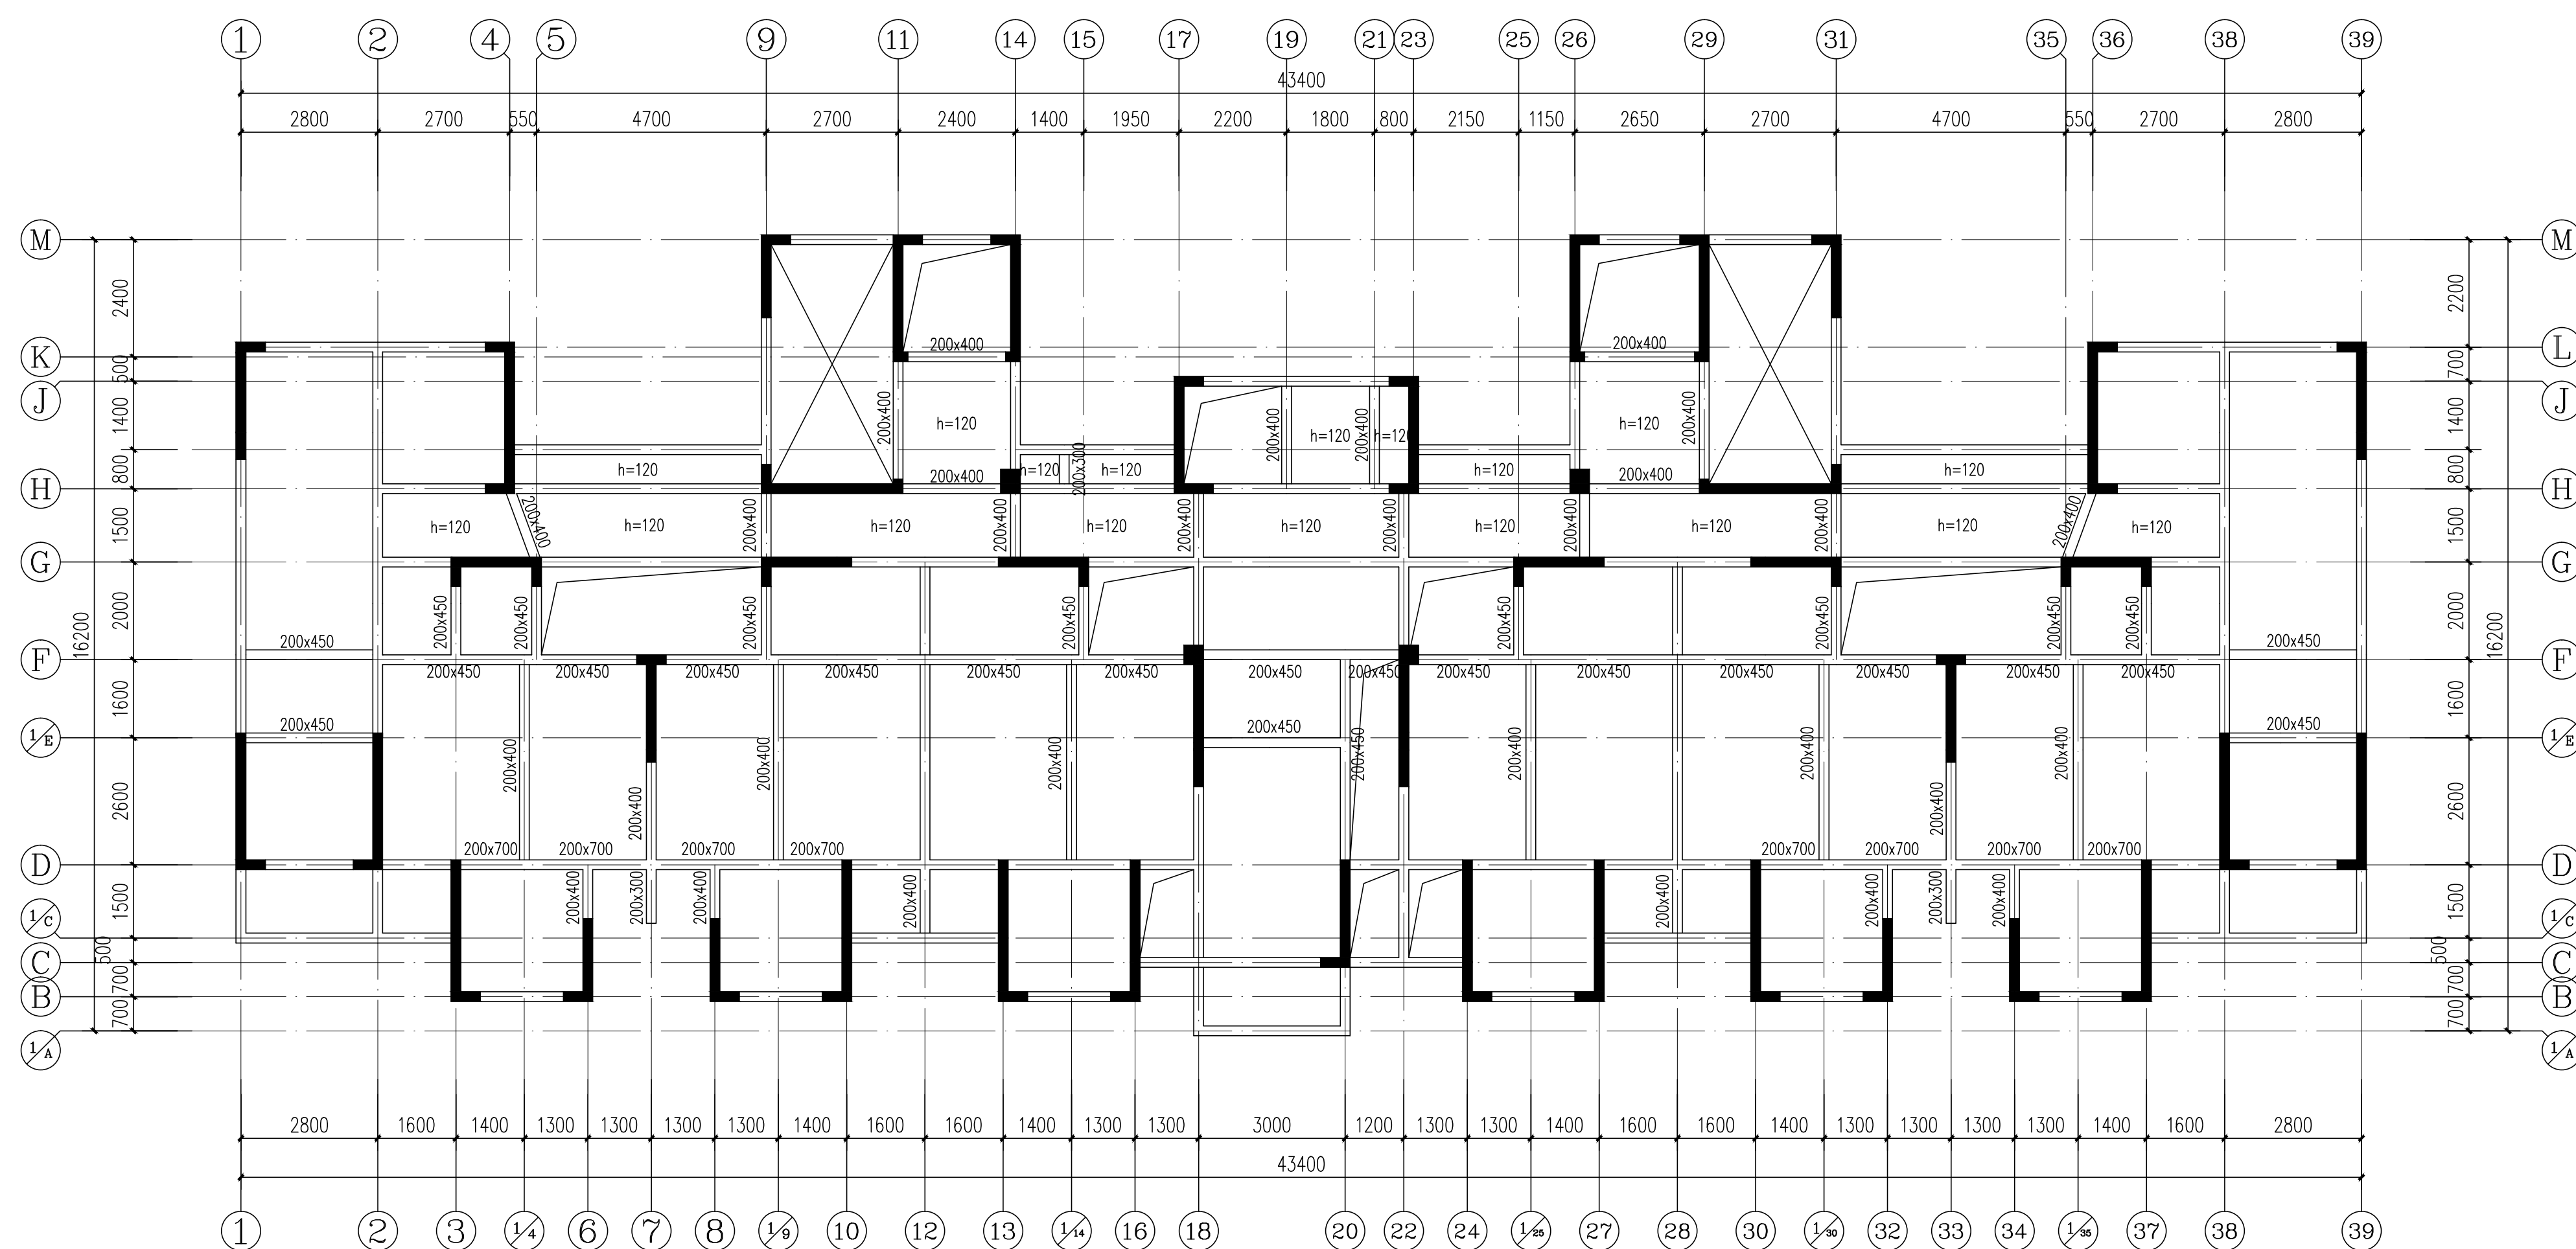


标准层结构平面布置图

- 1、图中未注明梁尺寸截面为200X500。
- 2、图中未注明板板厚 $h=100\text{mm}$ 。

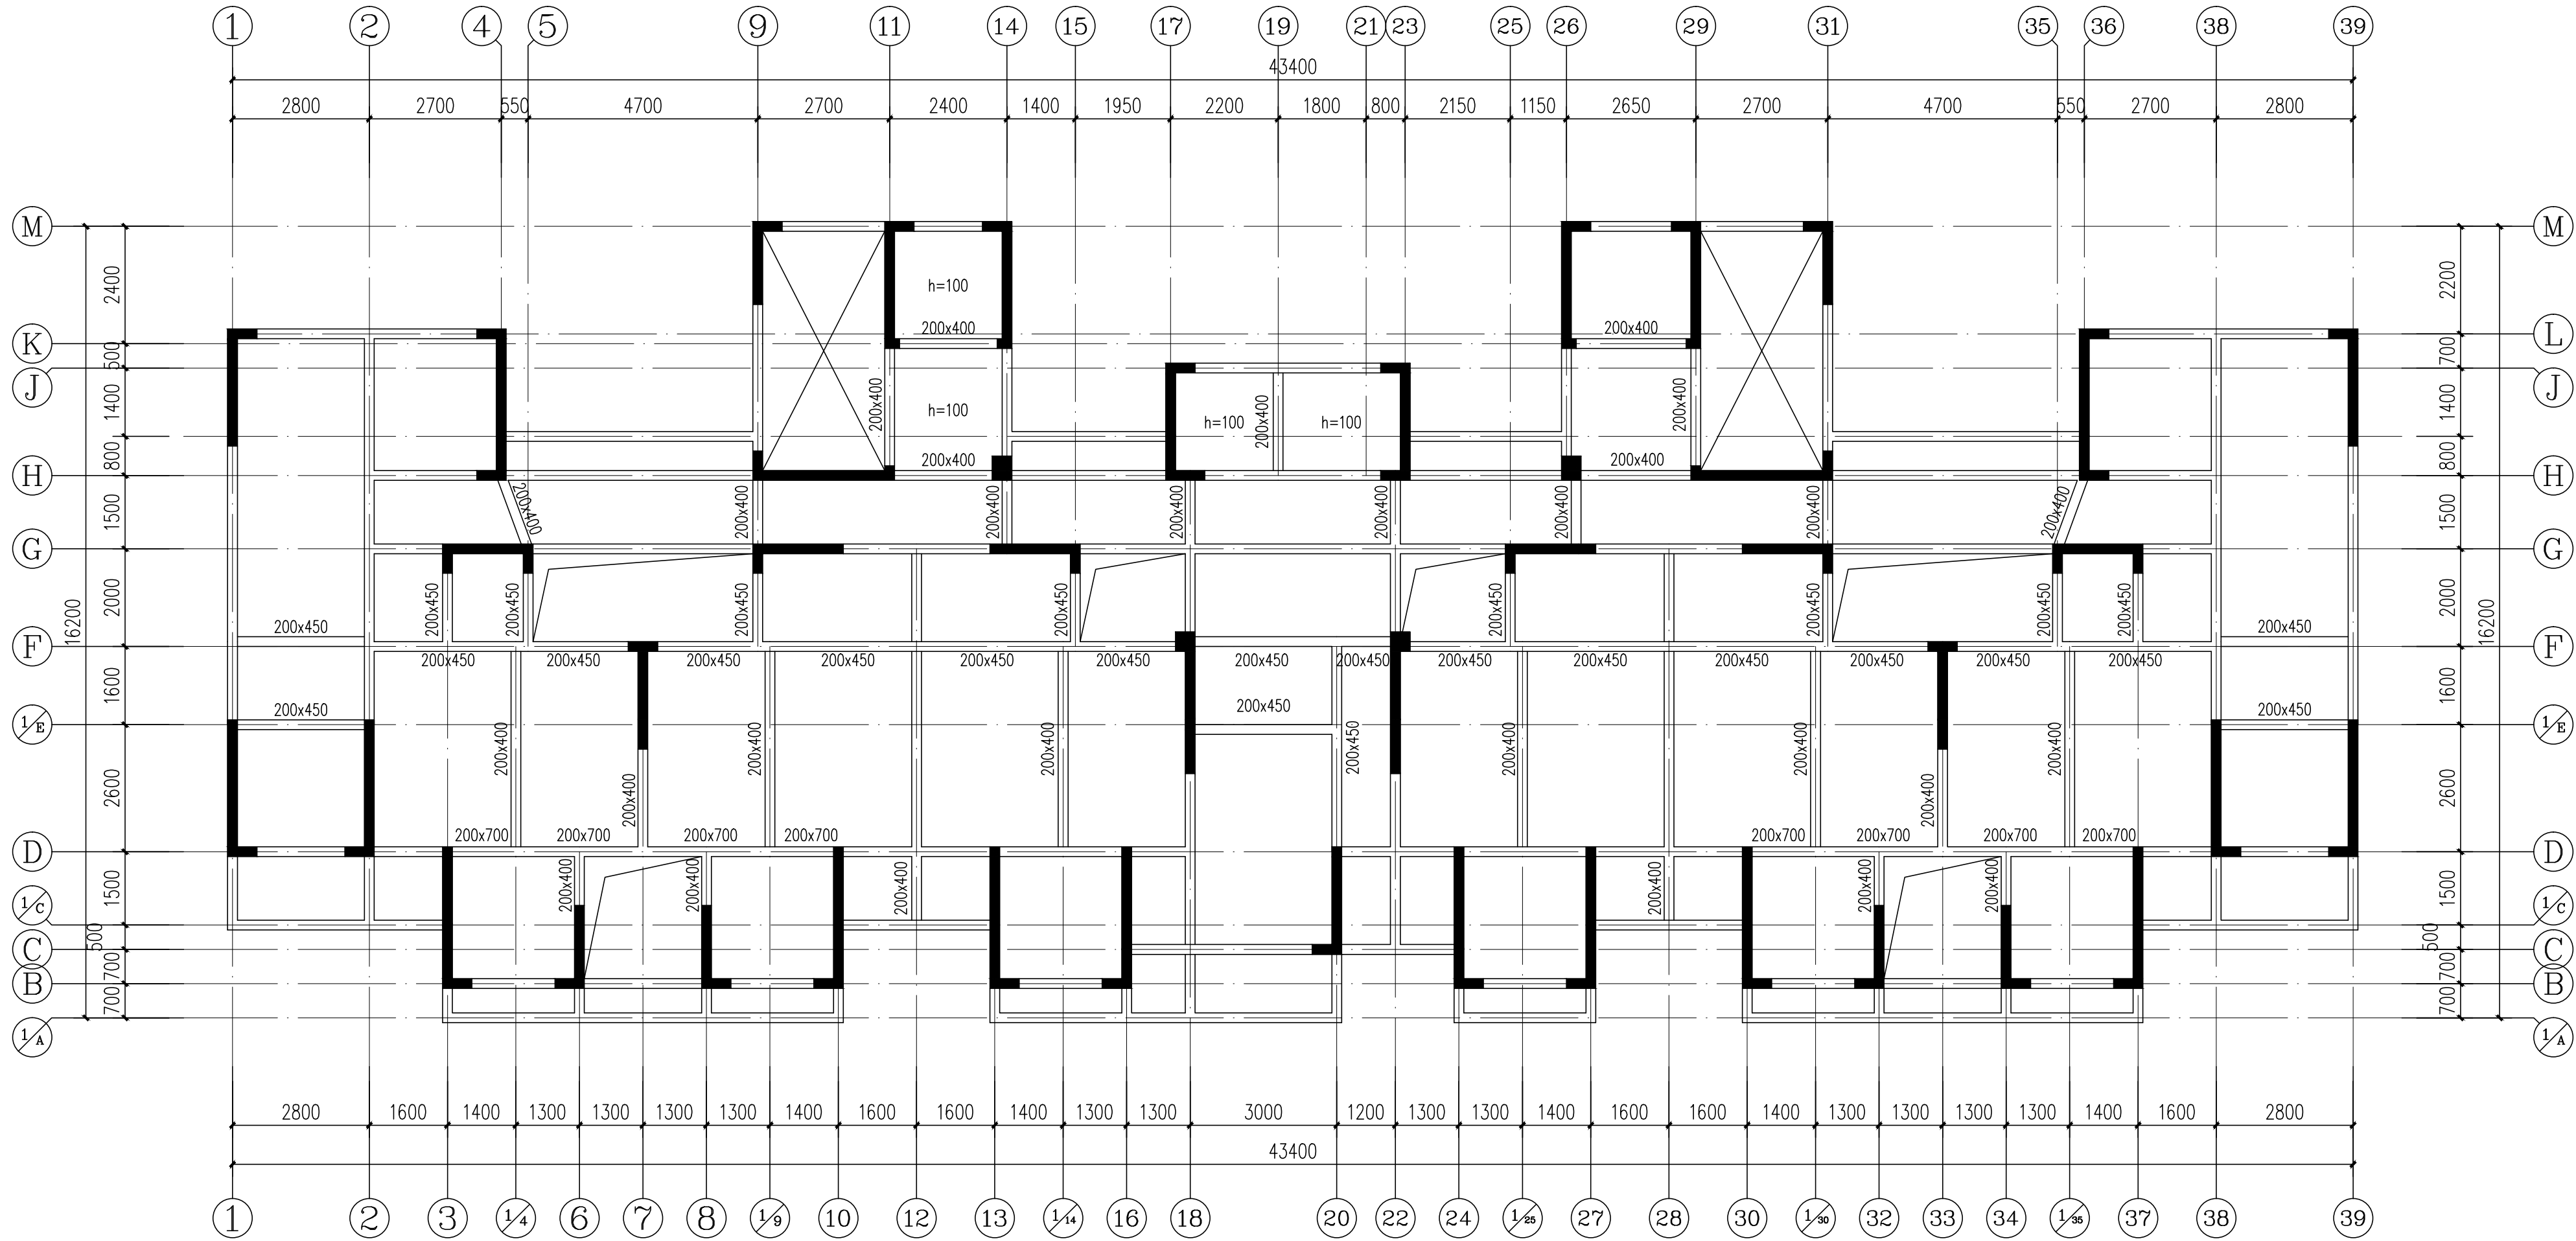

屋顶层结构平面布置图

- 1、图中未注明梁尺寸截面为200X500。
2、图中未注明板板厚h=120mm。

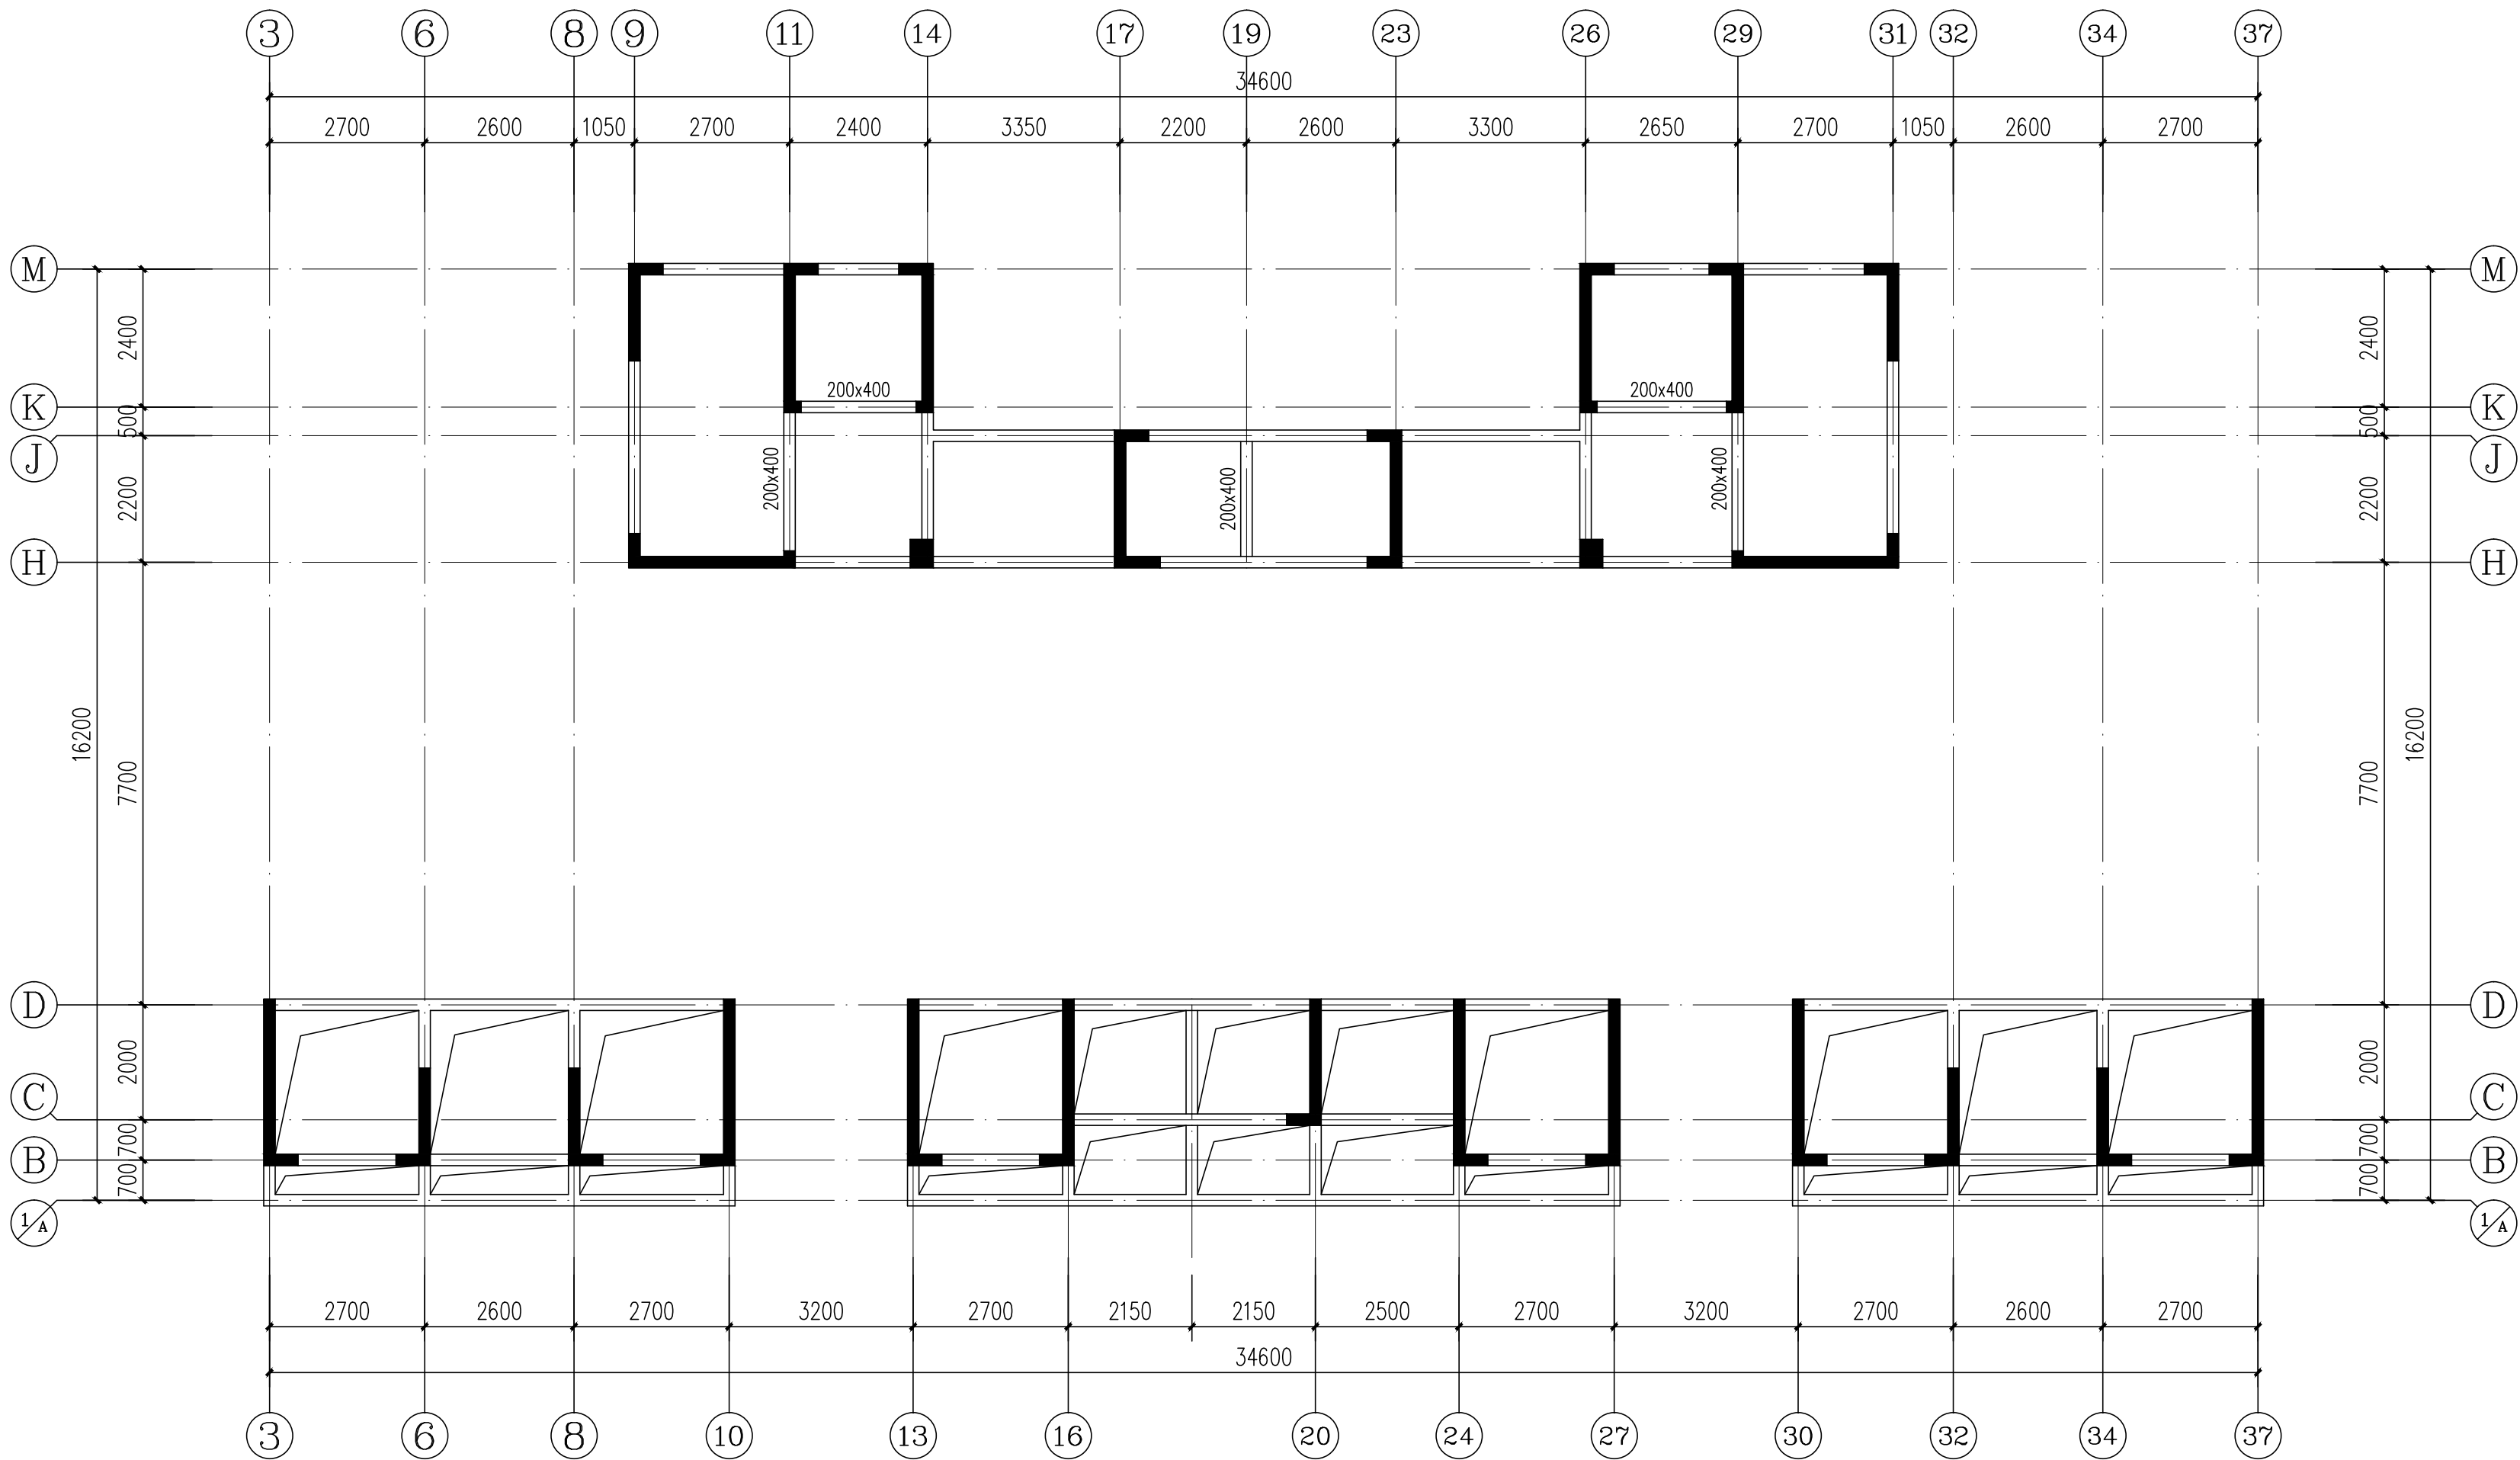

构架层结构平面布置图

- 1、图中未注明梁尺寸截面为200X500。
2、图中未注明板板厚h=120mm。



岳阳市建筑设计院
YUEYANG DESIGN INSTITUTE ARCHITECTURAL

证书等级：国家甲级
编号：A143005486

设计专业 DESIGN DISCIPLINE			
总图	建筑	结构	给排水
暖通	电气	规划	装修

工程名称 PROJECT
岳阳市湘北雅园公租房
及配套设施建设项目
C1地块1#栋住宅楼

建设单位 CLIENT
湖南临港开发投资集团有限公司

附 注 REMARKS

注册师	吴 奇	吴 奇
设 计	许 鹏	许 鹏
制 图	许 鹏	许 鹏
校 对	许智祥	许智祥
审 核	吴 奇	吴 奇
审 定	柳周新	柳周新
专业负责	许智祥	许智祥
项目总负责	陈 莹	陈 莹

图 名 DRAWING TITLE


屋顶层结构平面布置图
构架层结构平面布置图

设计阶段	初步设计
工 程 号	2020-058
比 例	1:100
日 期	2021.07
图别/图号	结构(主楼)104-05

单位出图专用章盖章

个人执业专用章盖章

本图须加盖本院出图章，否则一律无效

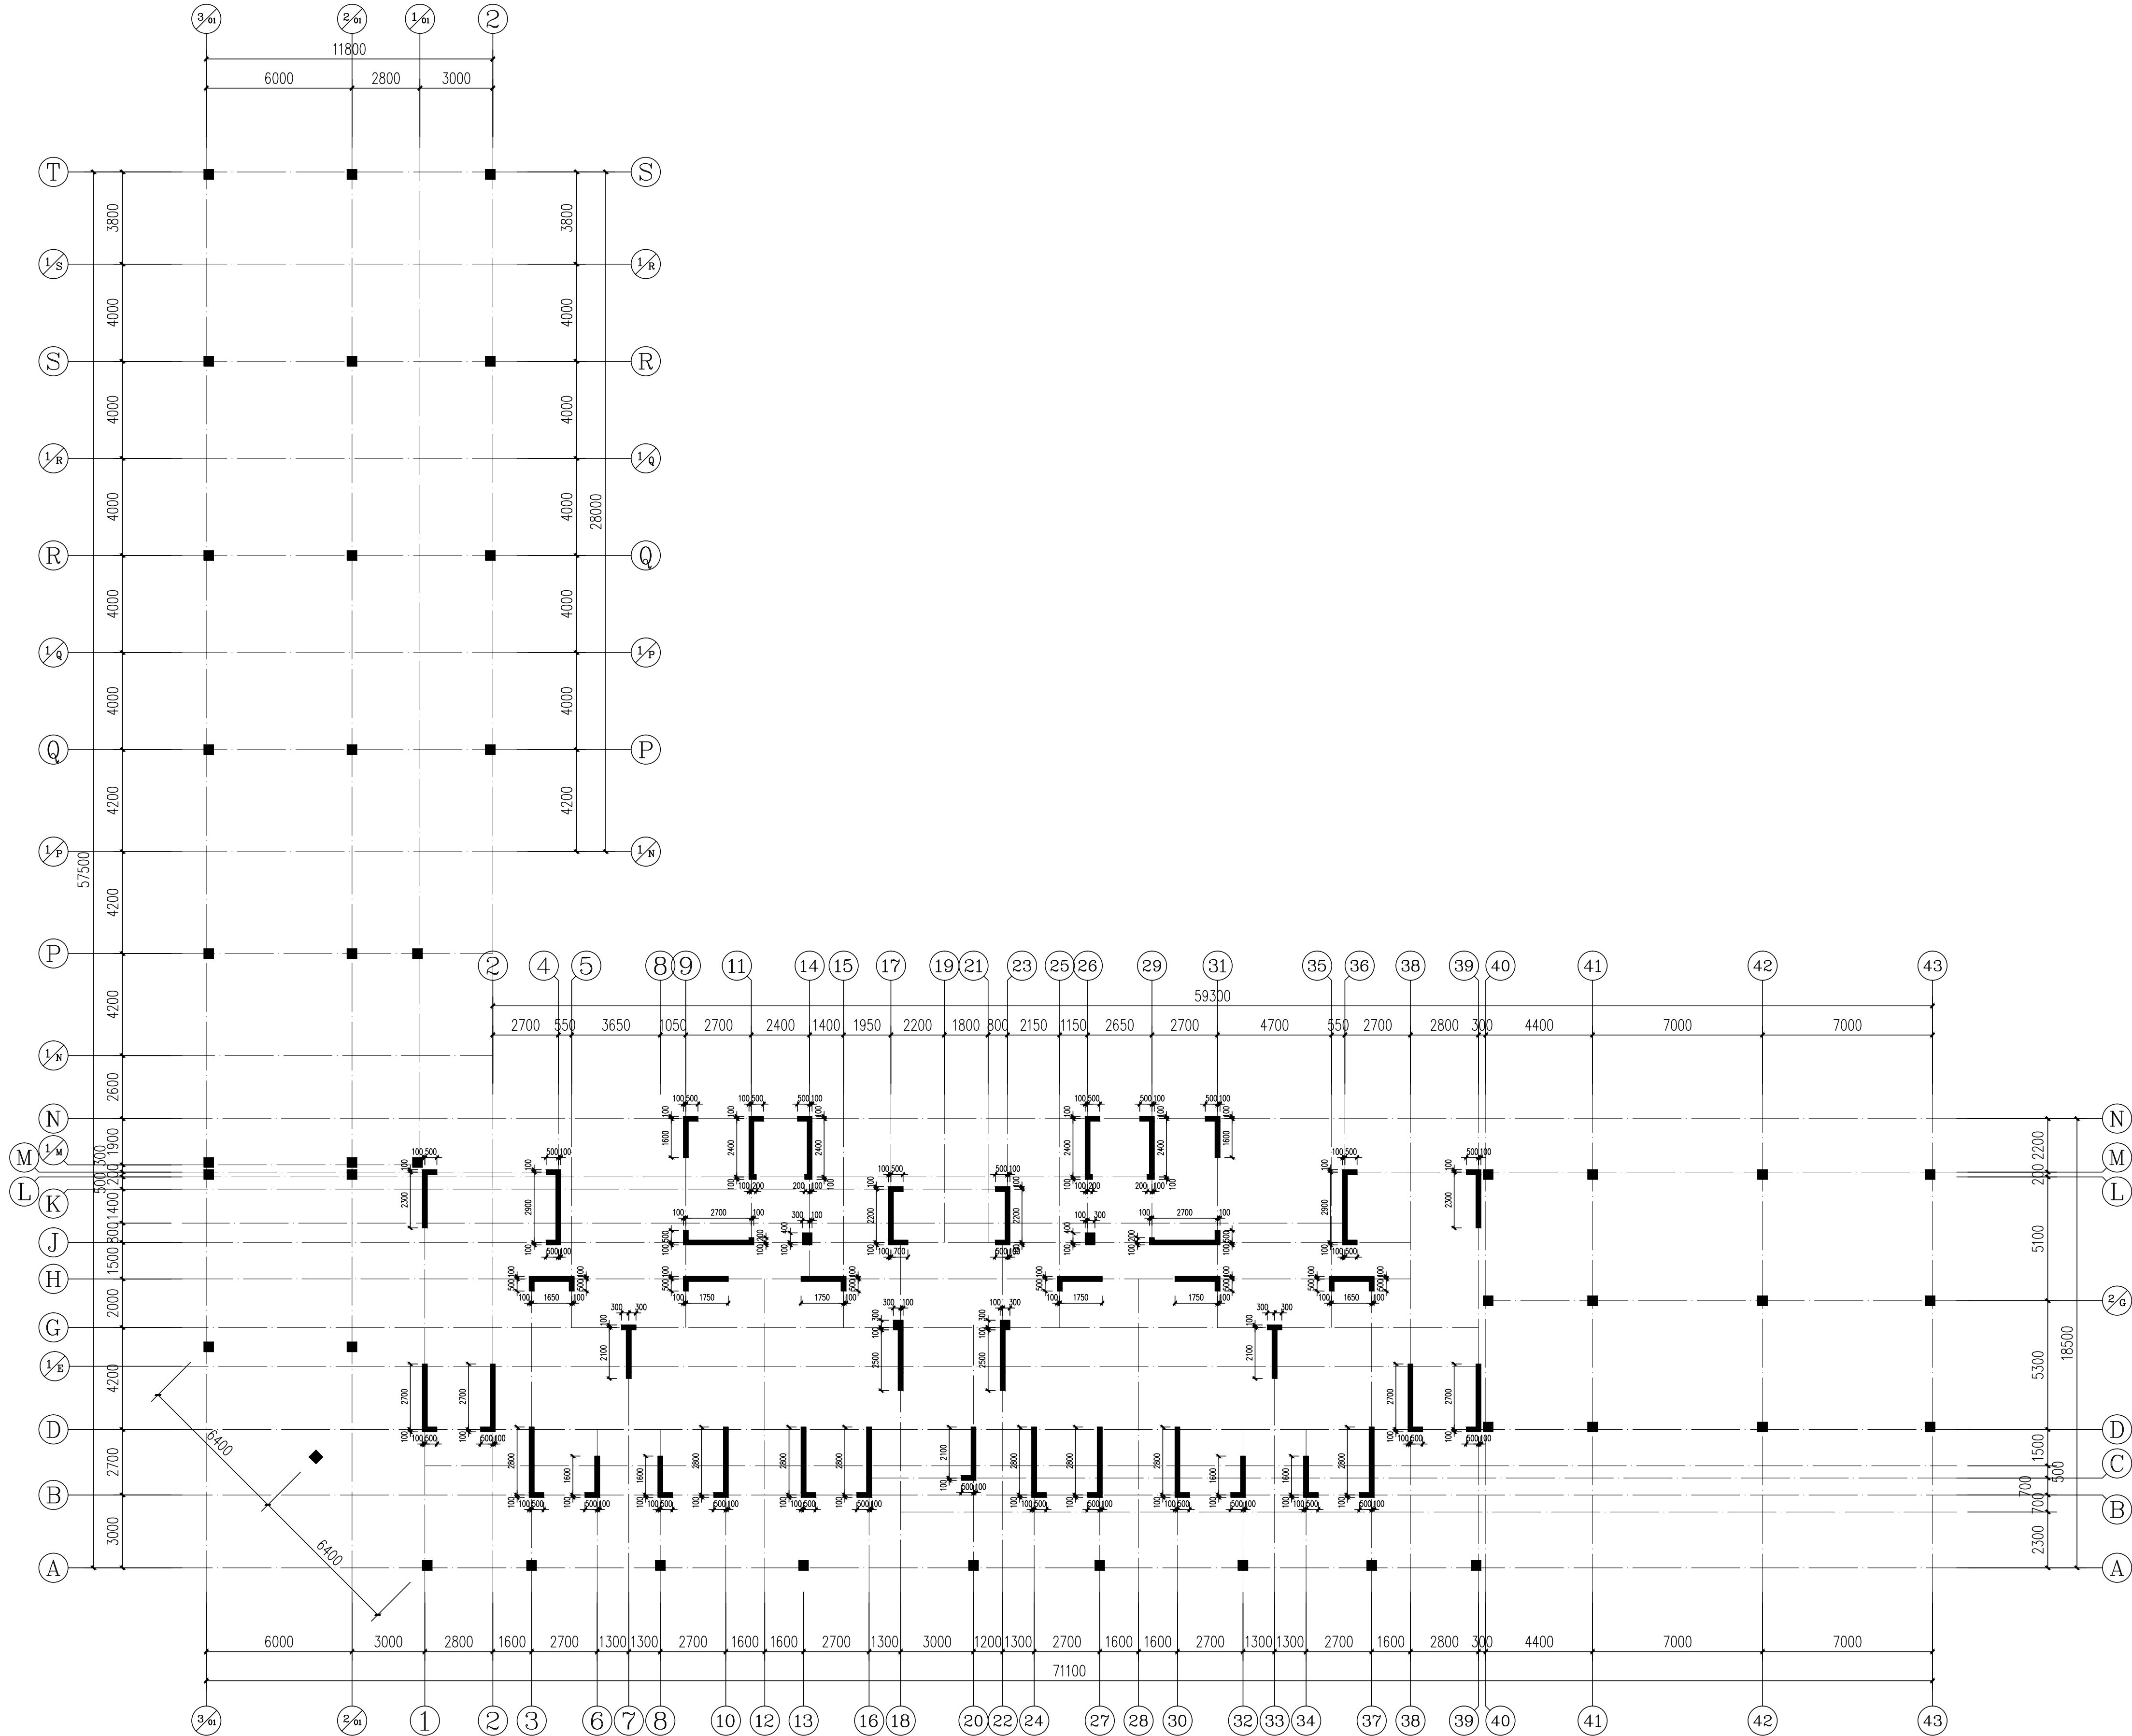

一层墙柱结构平面布置图 1:100
1、图中未注明墙厚200mm。
1、图中未注明柱截面尺寸为400X400。

证书等级: 国家甲级
编号: A143005486

设计专业		DESIGN DISCIPLINE	
总图	建筑	结构	给排水
暖通	电气	规划	装修

工程名称 PROJECT
岳阳市湘北雅园公租房
及配套设施建设项目
C1地块1#栋住宅楼

建设单位 CLIENT
湖南临港开发投资集团有限公司

附 注 REMARKS

注册师	吴奇	吴奇
设计	许鹏	许鹏
制图	许鹏	许鹏
校对	许智祥	许智祥
审核	吴奇	吴奇
审定	柳周新	柳周新
专业负责	许智祥	许智祥
项目总负责	陈莹	陈莹

图 名 DRAWING TITLE


一层墙柱结构平面布置图

设计阶段	初步设计
工 程 号	2020-058
比 例	1:100
日 期	2021.07
图别/图号	结构/主楼104-06


单位出图专用章盖章

个人执业专用章盖章

本图须加盖本院出图章, 否则一律无效

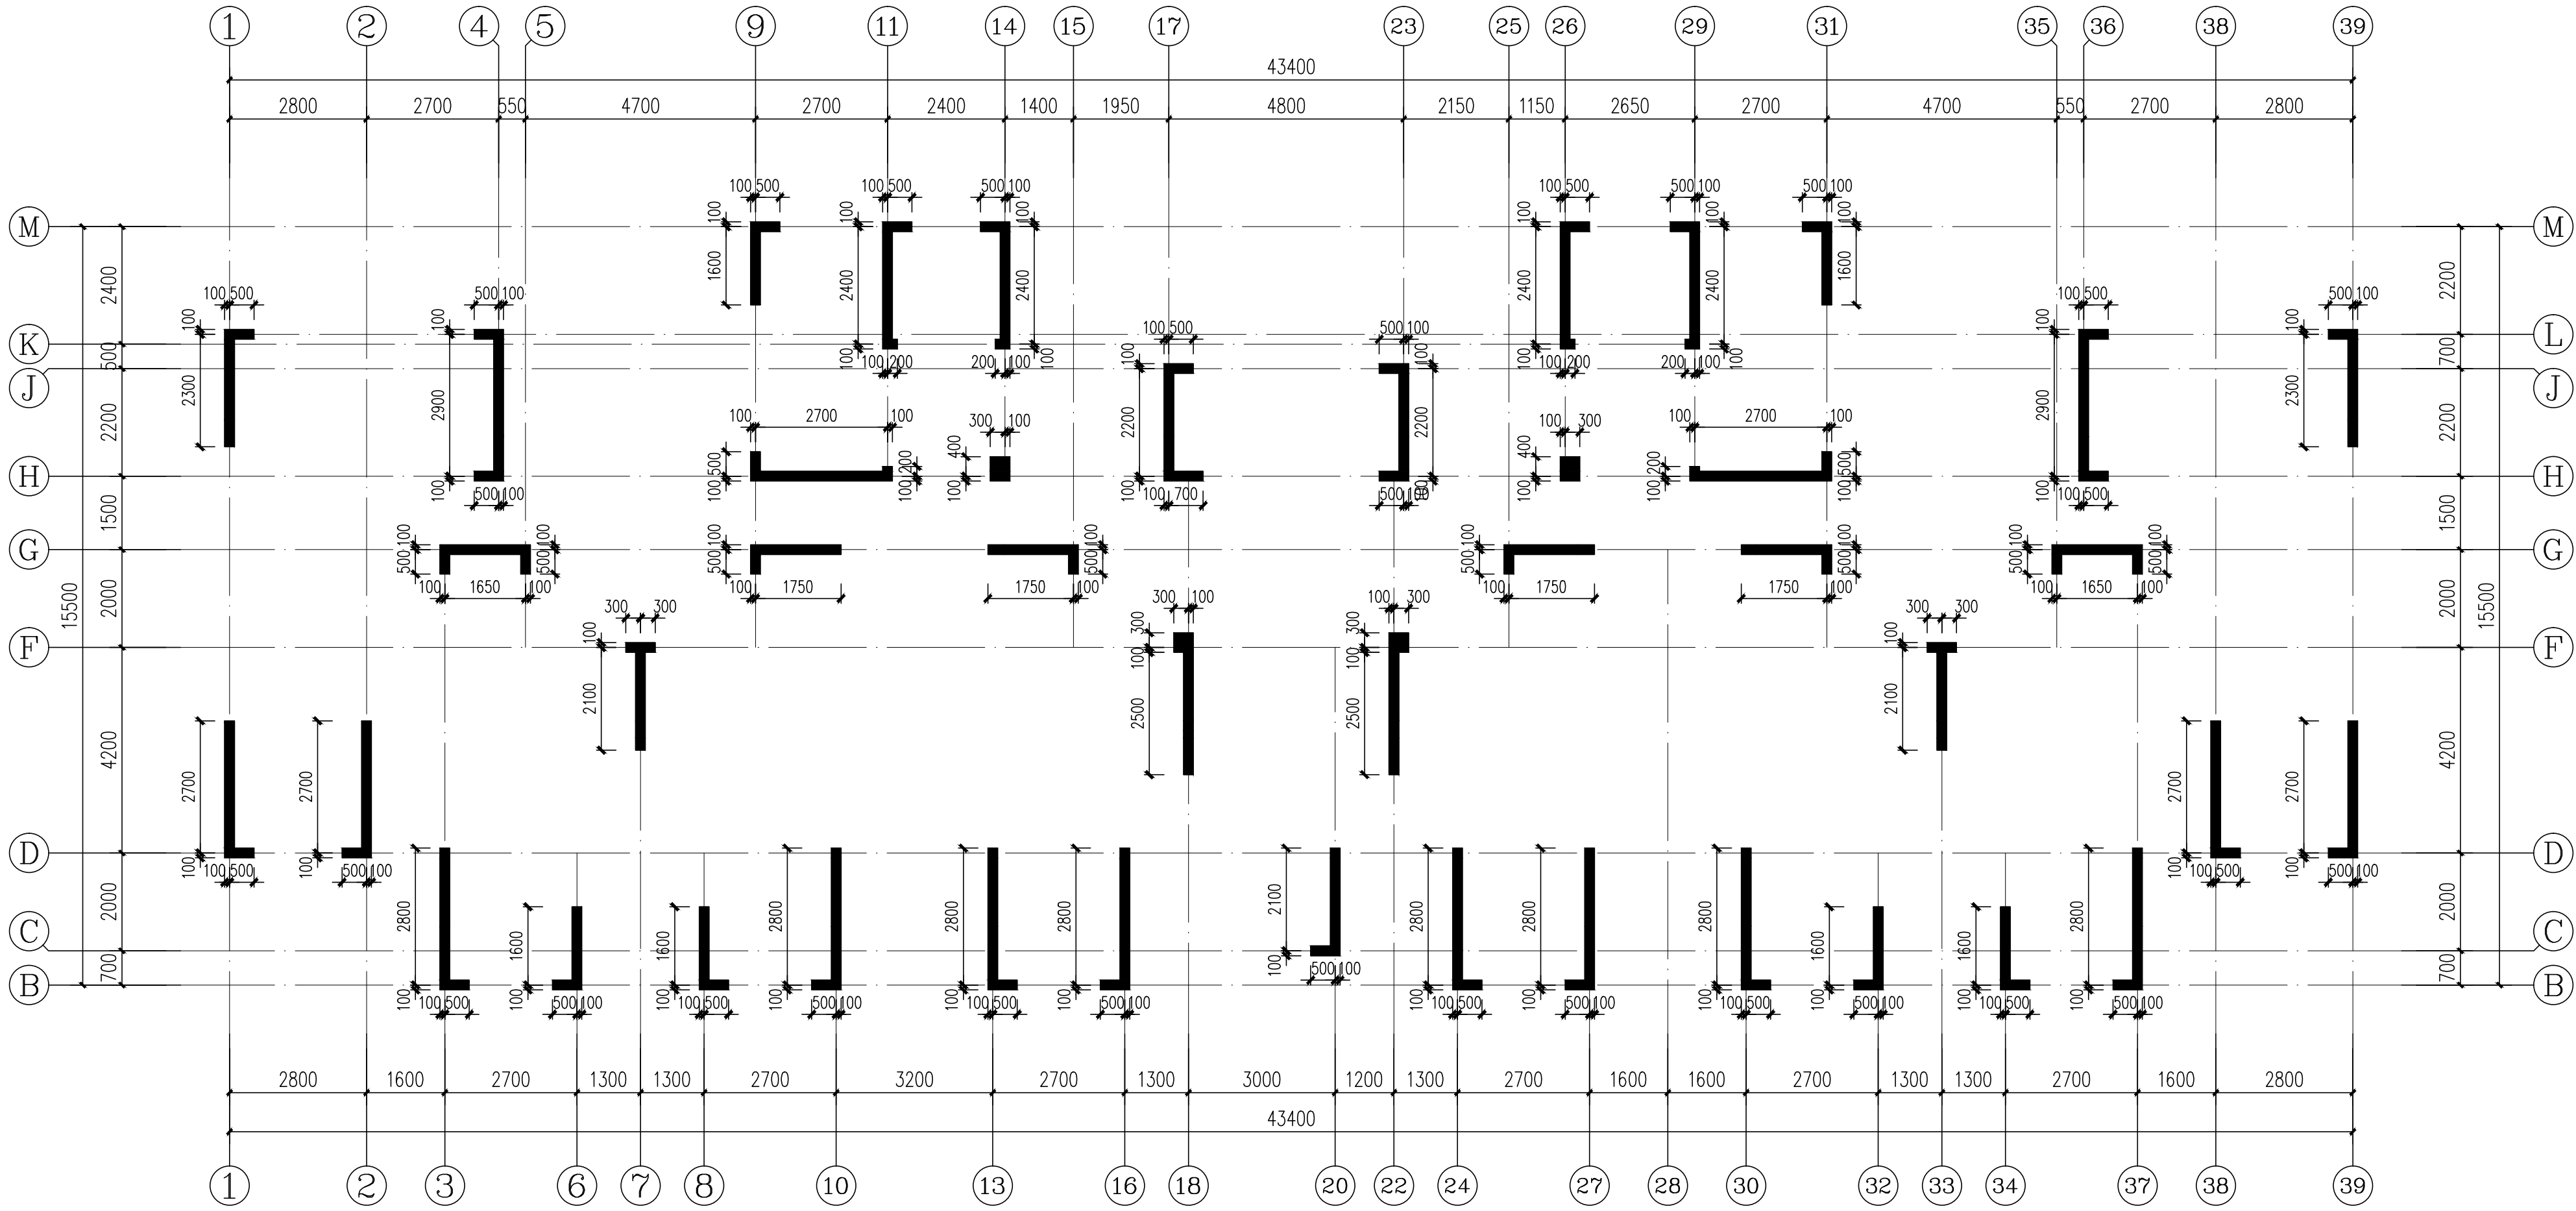


标准层墙柱结构平面布置图 1:100
1. 图中未注明墙厚200mm。

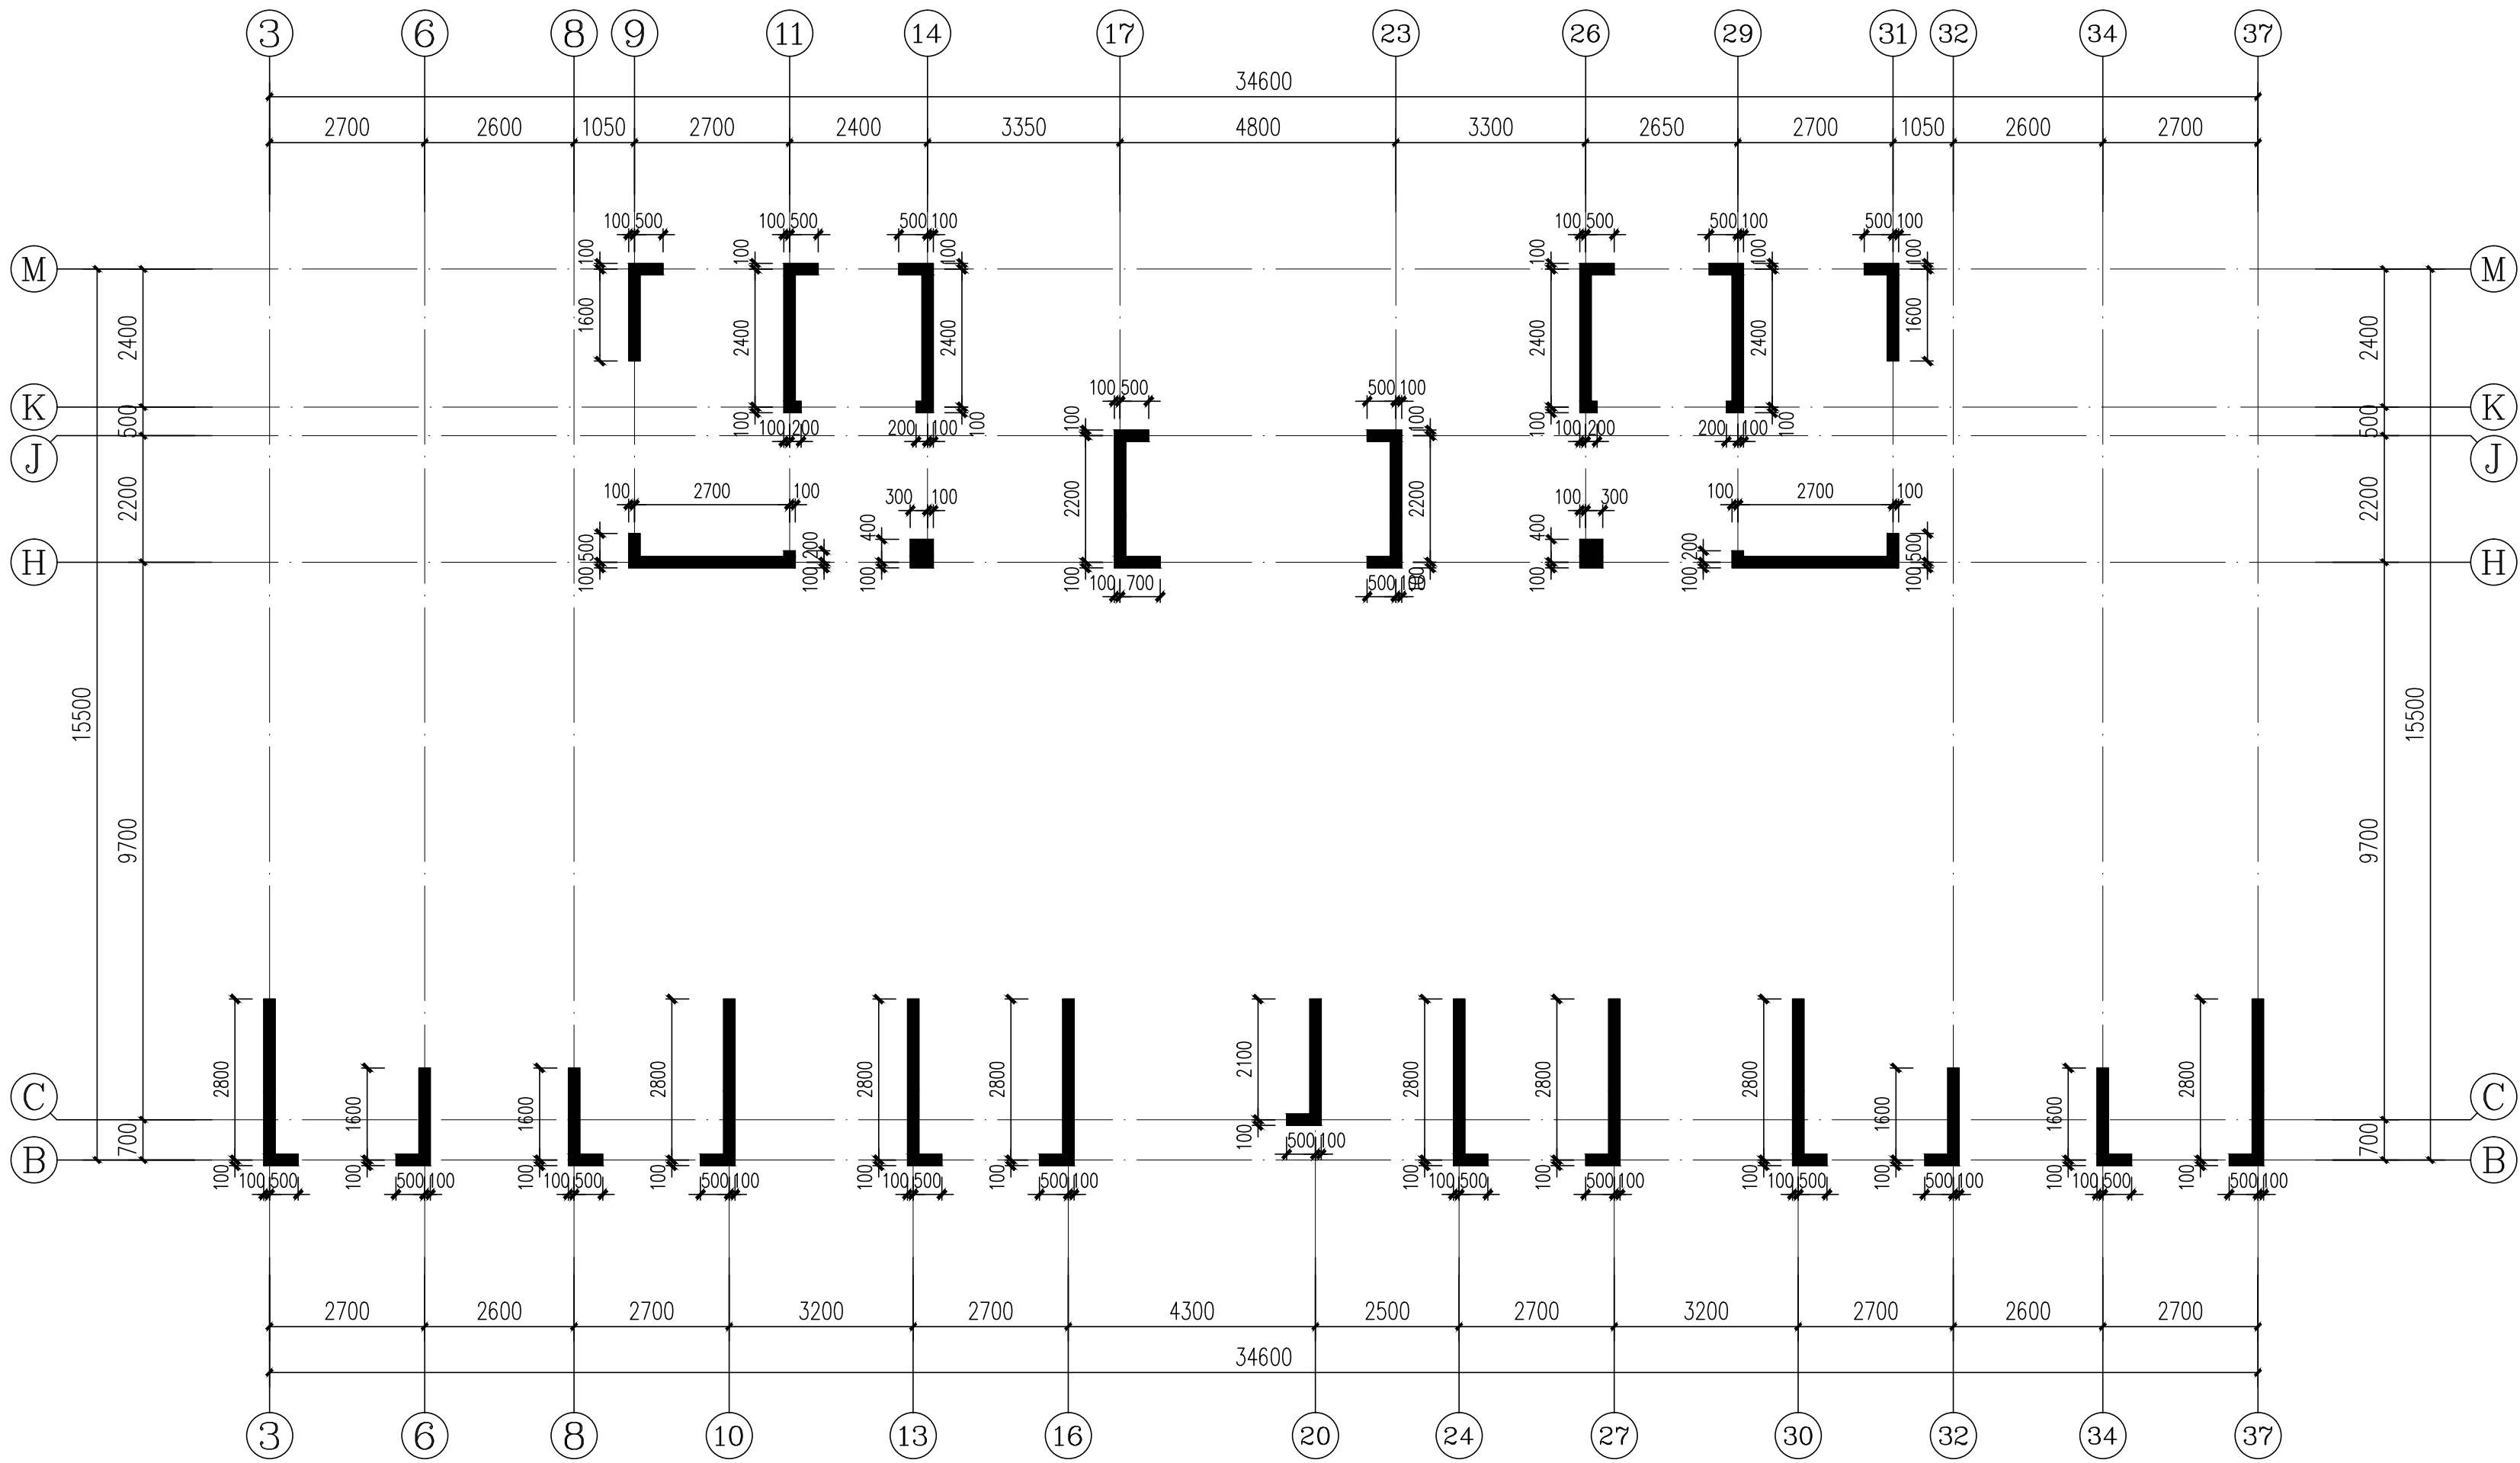


构架层墙柱结构平面布置图 1:100
1. 图中未注明墙厚200mm。

证书等级: 国家甲级 编号: A143005486				
设计专业 DESIGN DISCIPLINE				
总图	建筑	结构		给排水
暖通	电气	规划		装修
工程名称 PROJECT				
岳阳市湘北雅园公租房 及配套设施建设项目 C1地块1#住宅楼				
建设单位 CLIENT				
湖南临港开发投资集团有限公司				
附 注 REMARKS				

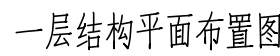

二层结构平面布置图

本图须加盖本院出图章，否则一律无效

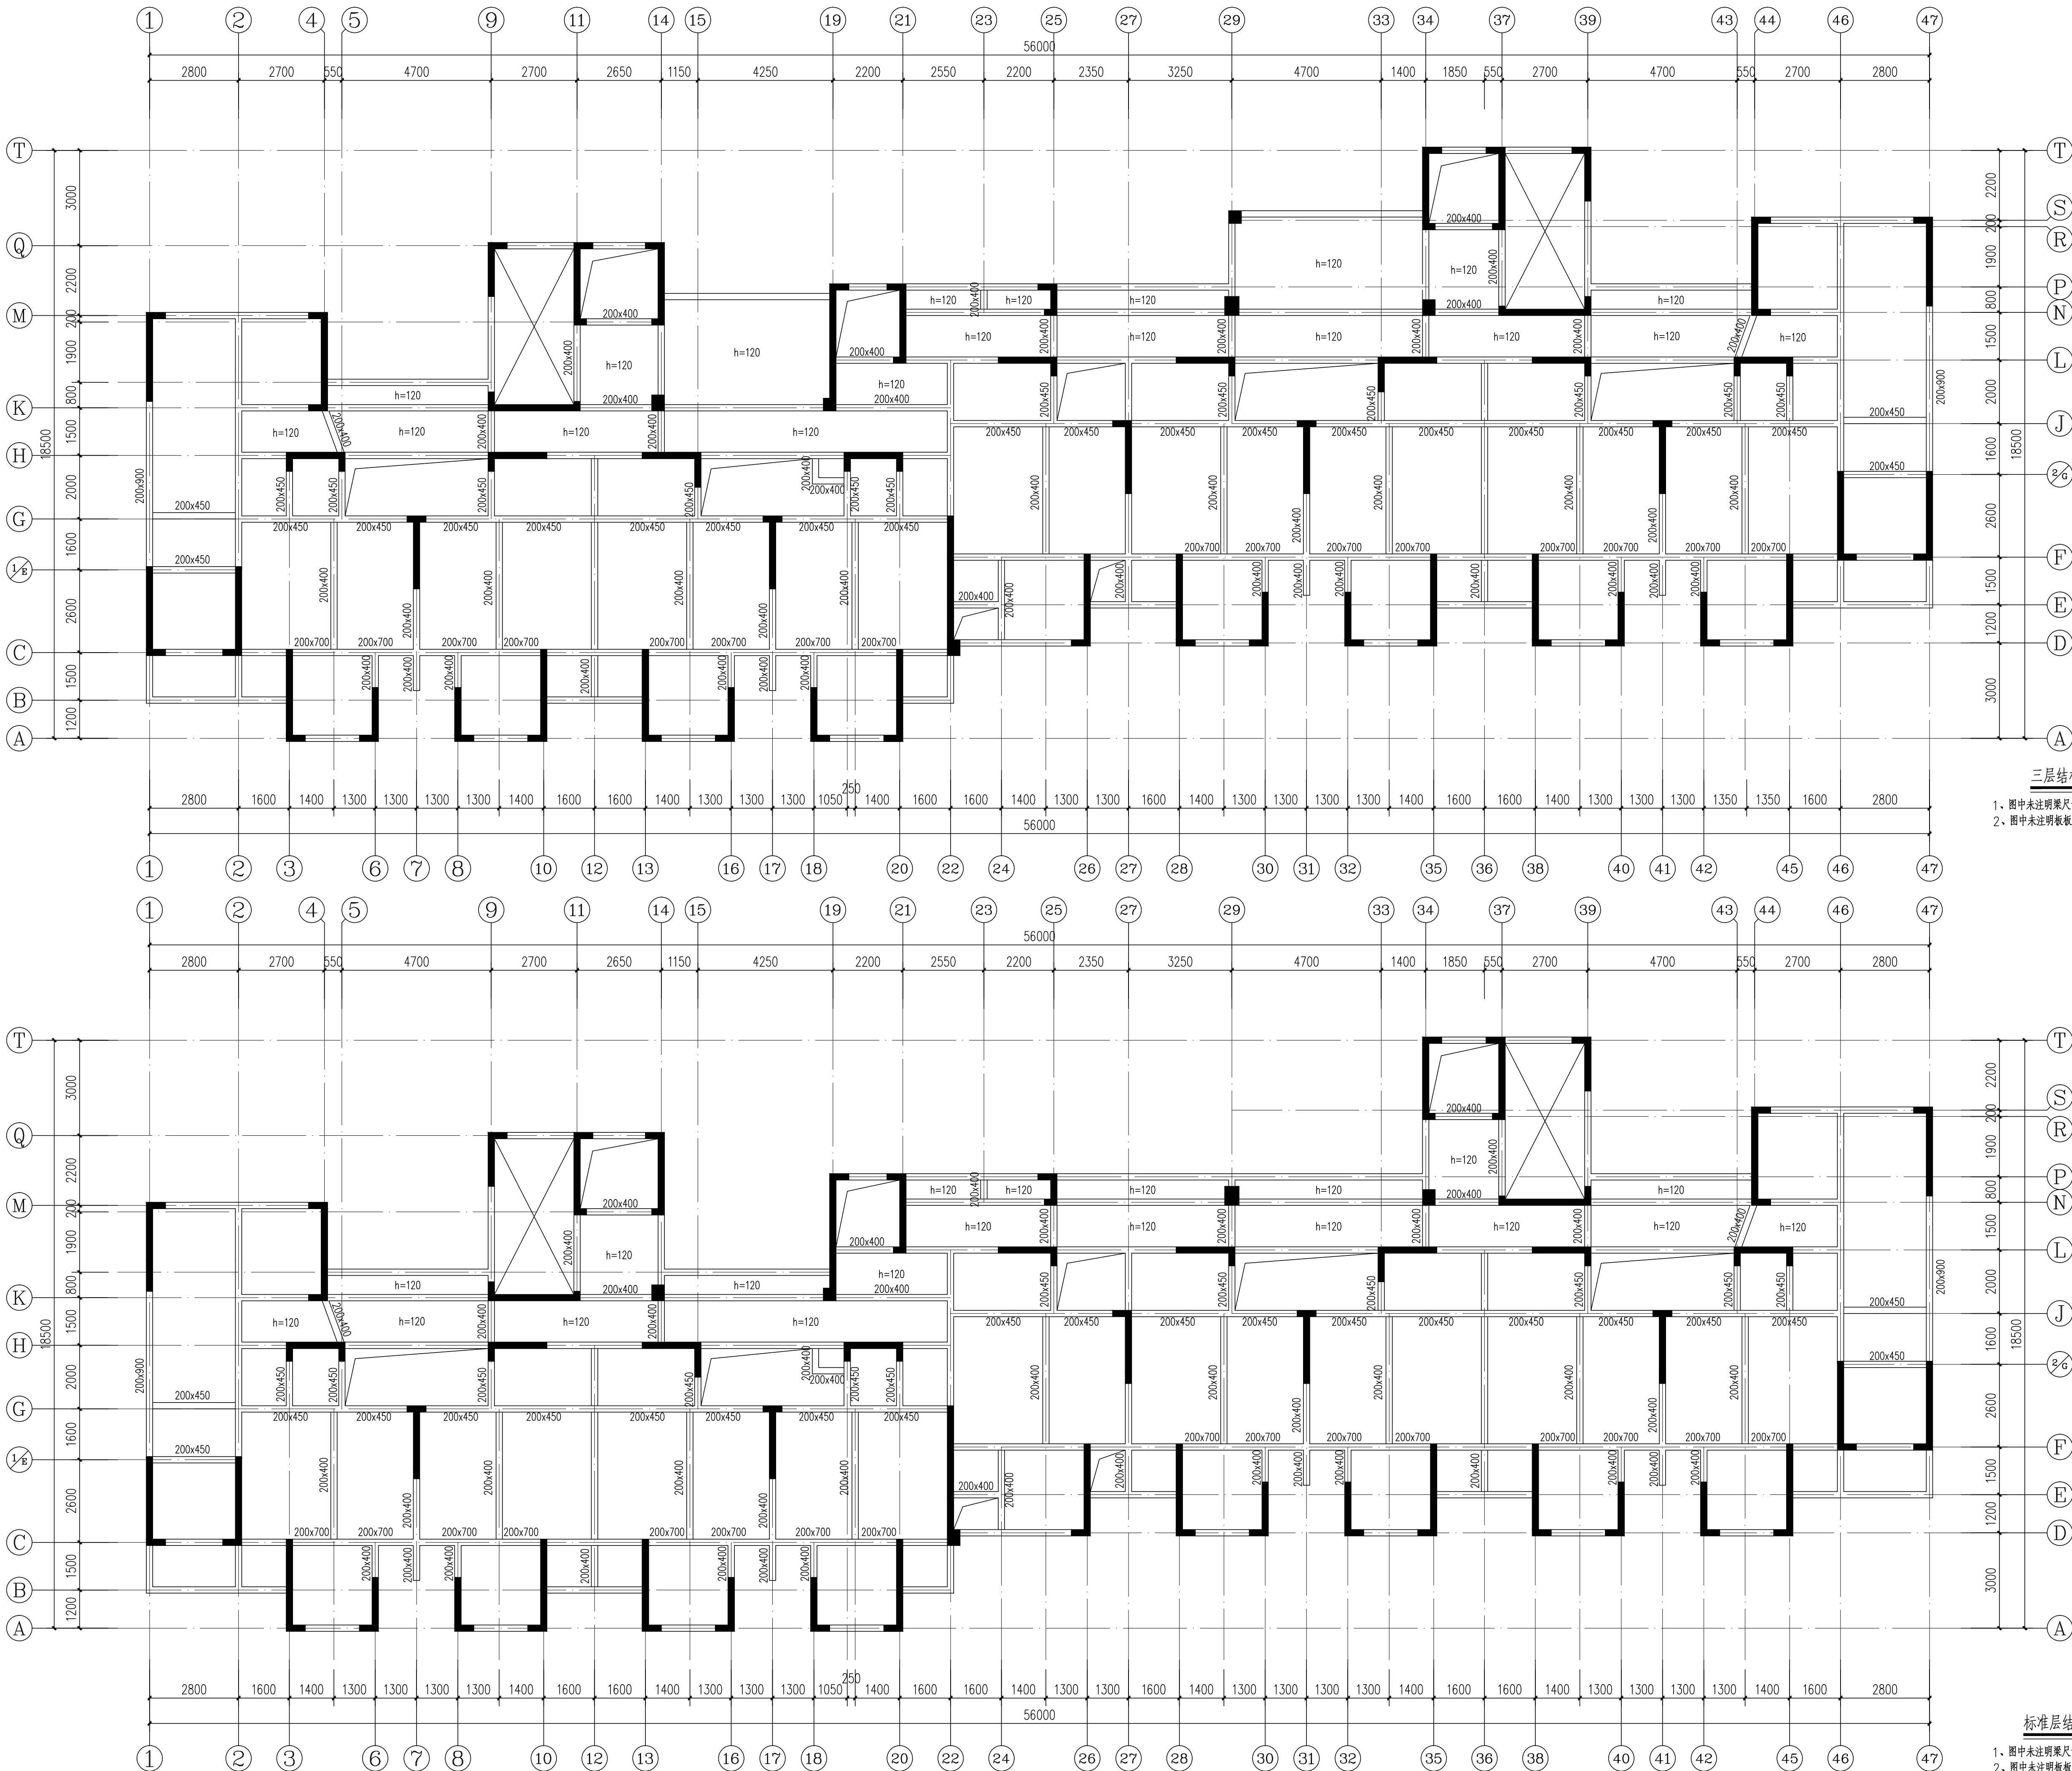

三层结构平面布置图

1、图中未注明梁尺寸截面为200X500。
2、图中未注明板厚度h=100mm。

标准层结构平面布置图

1、图中未注明梁尺寸截面为200X500。
2、图中未注明板厚度h=100mm。

证书等级：国家甲级
编号：A143005486

设计专业		DESIGN DISCIPLINE			
总图		建筑		结构	给排水
暖通		电气		规划	装修

工程名称 PROJECT
岳阳市湖北雅园公租房
及配套设施建设项目
C1地块2#商住楼

建设单位 CLIENT
湖南临港开发投资集团有限公司

附 注 REMARKS

注册师	吴奇	吴奇
设计	许鹏	许鹏
制图	许鹏	许鹏
校对	许智祥	许智祥
审核	吴奇	吴奇
审定	柳周新	柳周新
专业负责	许智祥	许智祥
项目总负责	陈莹	陈莹


图 名 DRAWING TITLE
三层结构平面布置图
标准层结构平面布置图

设计阶段	初步设计
工 程 号	2020-058
比 例	1:100
日 期	2021.07
图别/图号	结构(主楼)104-09

单位出图专用章盖章


个人执业专用章盖章

本图须加盖本院出图章，否则一律无效

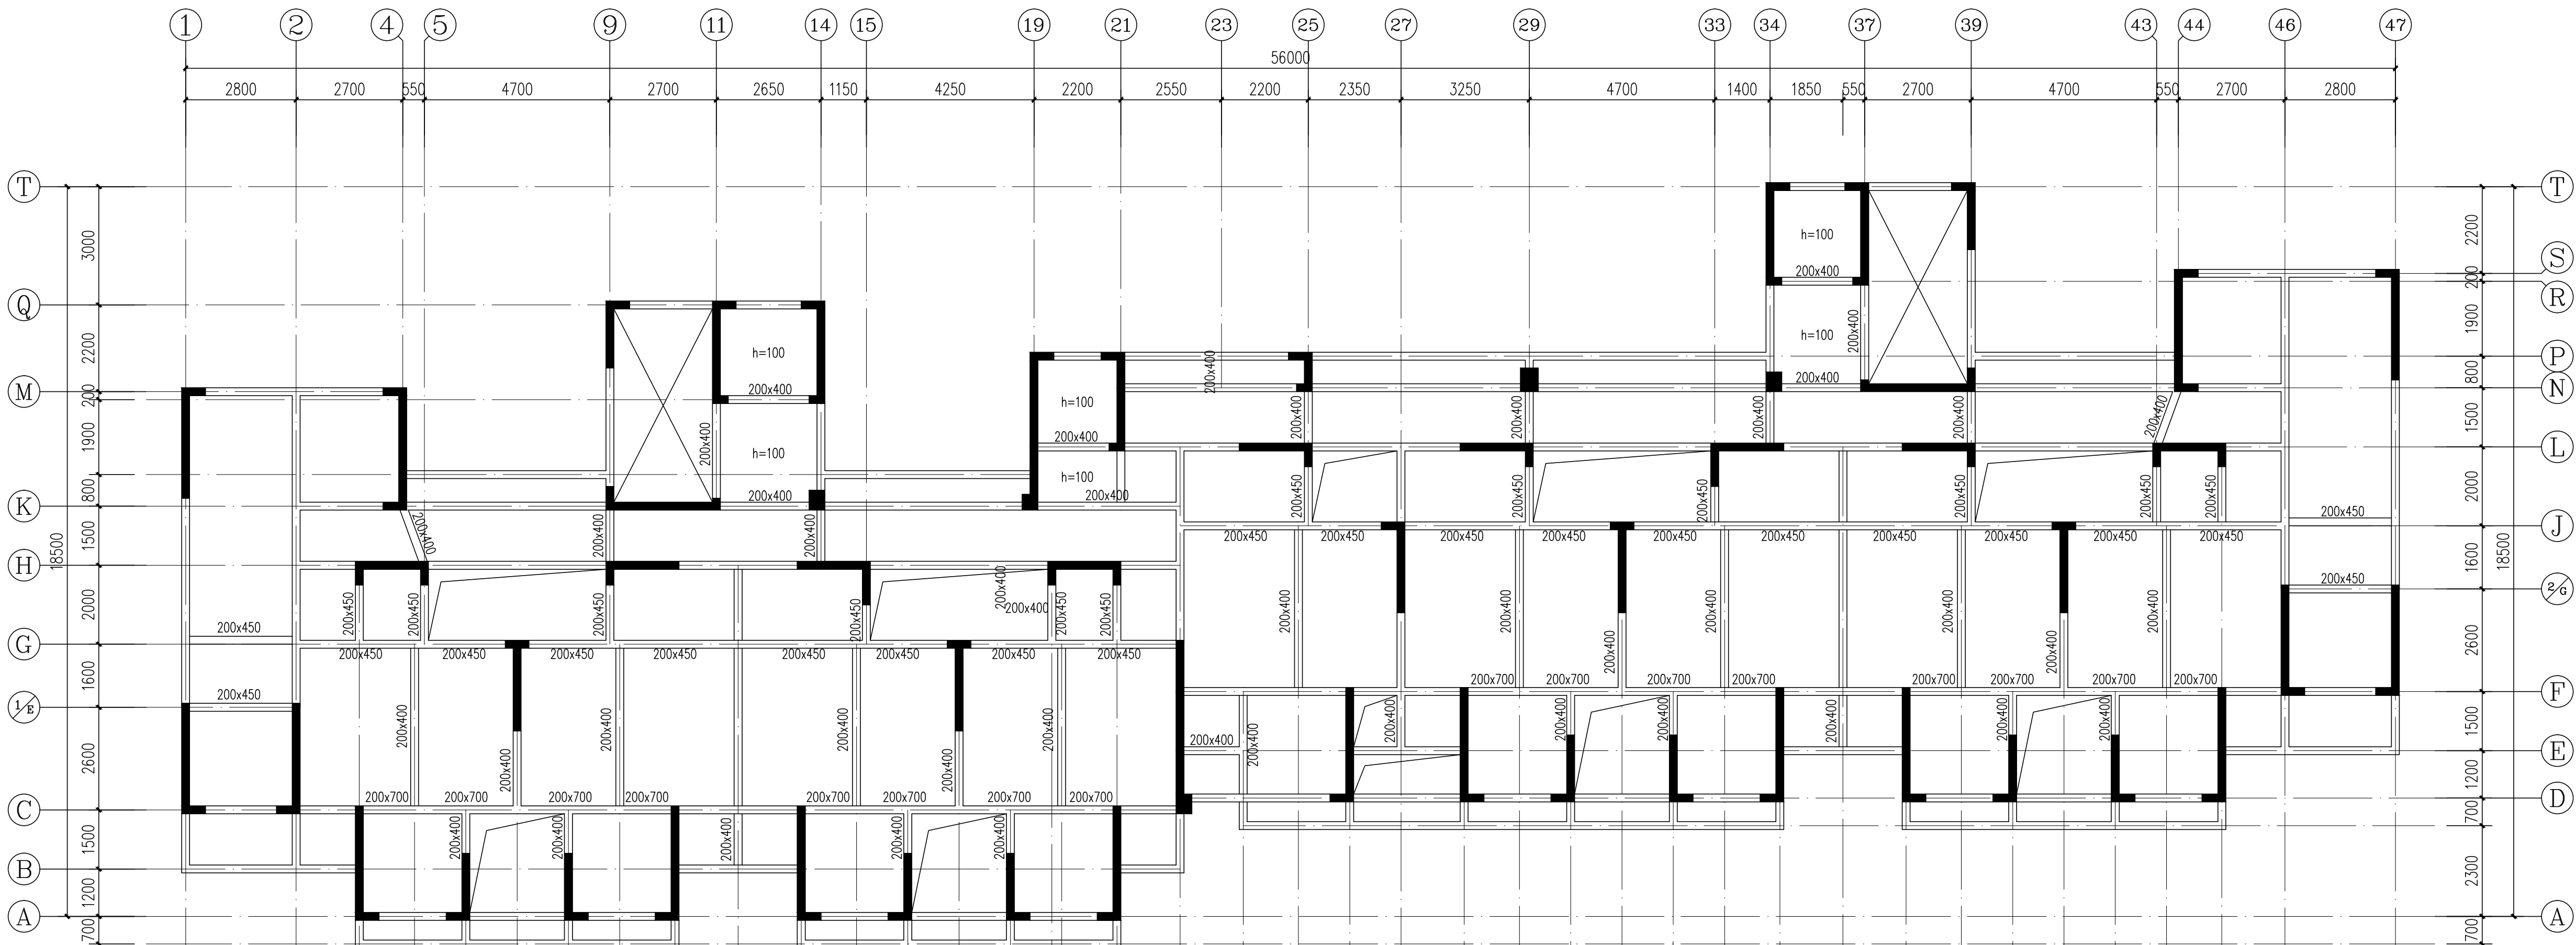

屋顶层结构平面布置图

- 1、图中未注明梁尺寸截面为200X500。
2、图中未注明板厚度h=120mm。

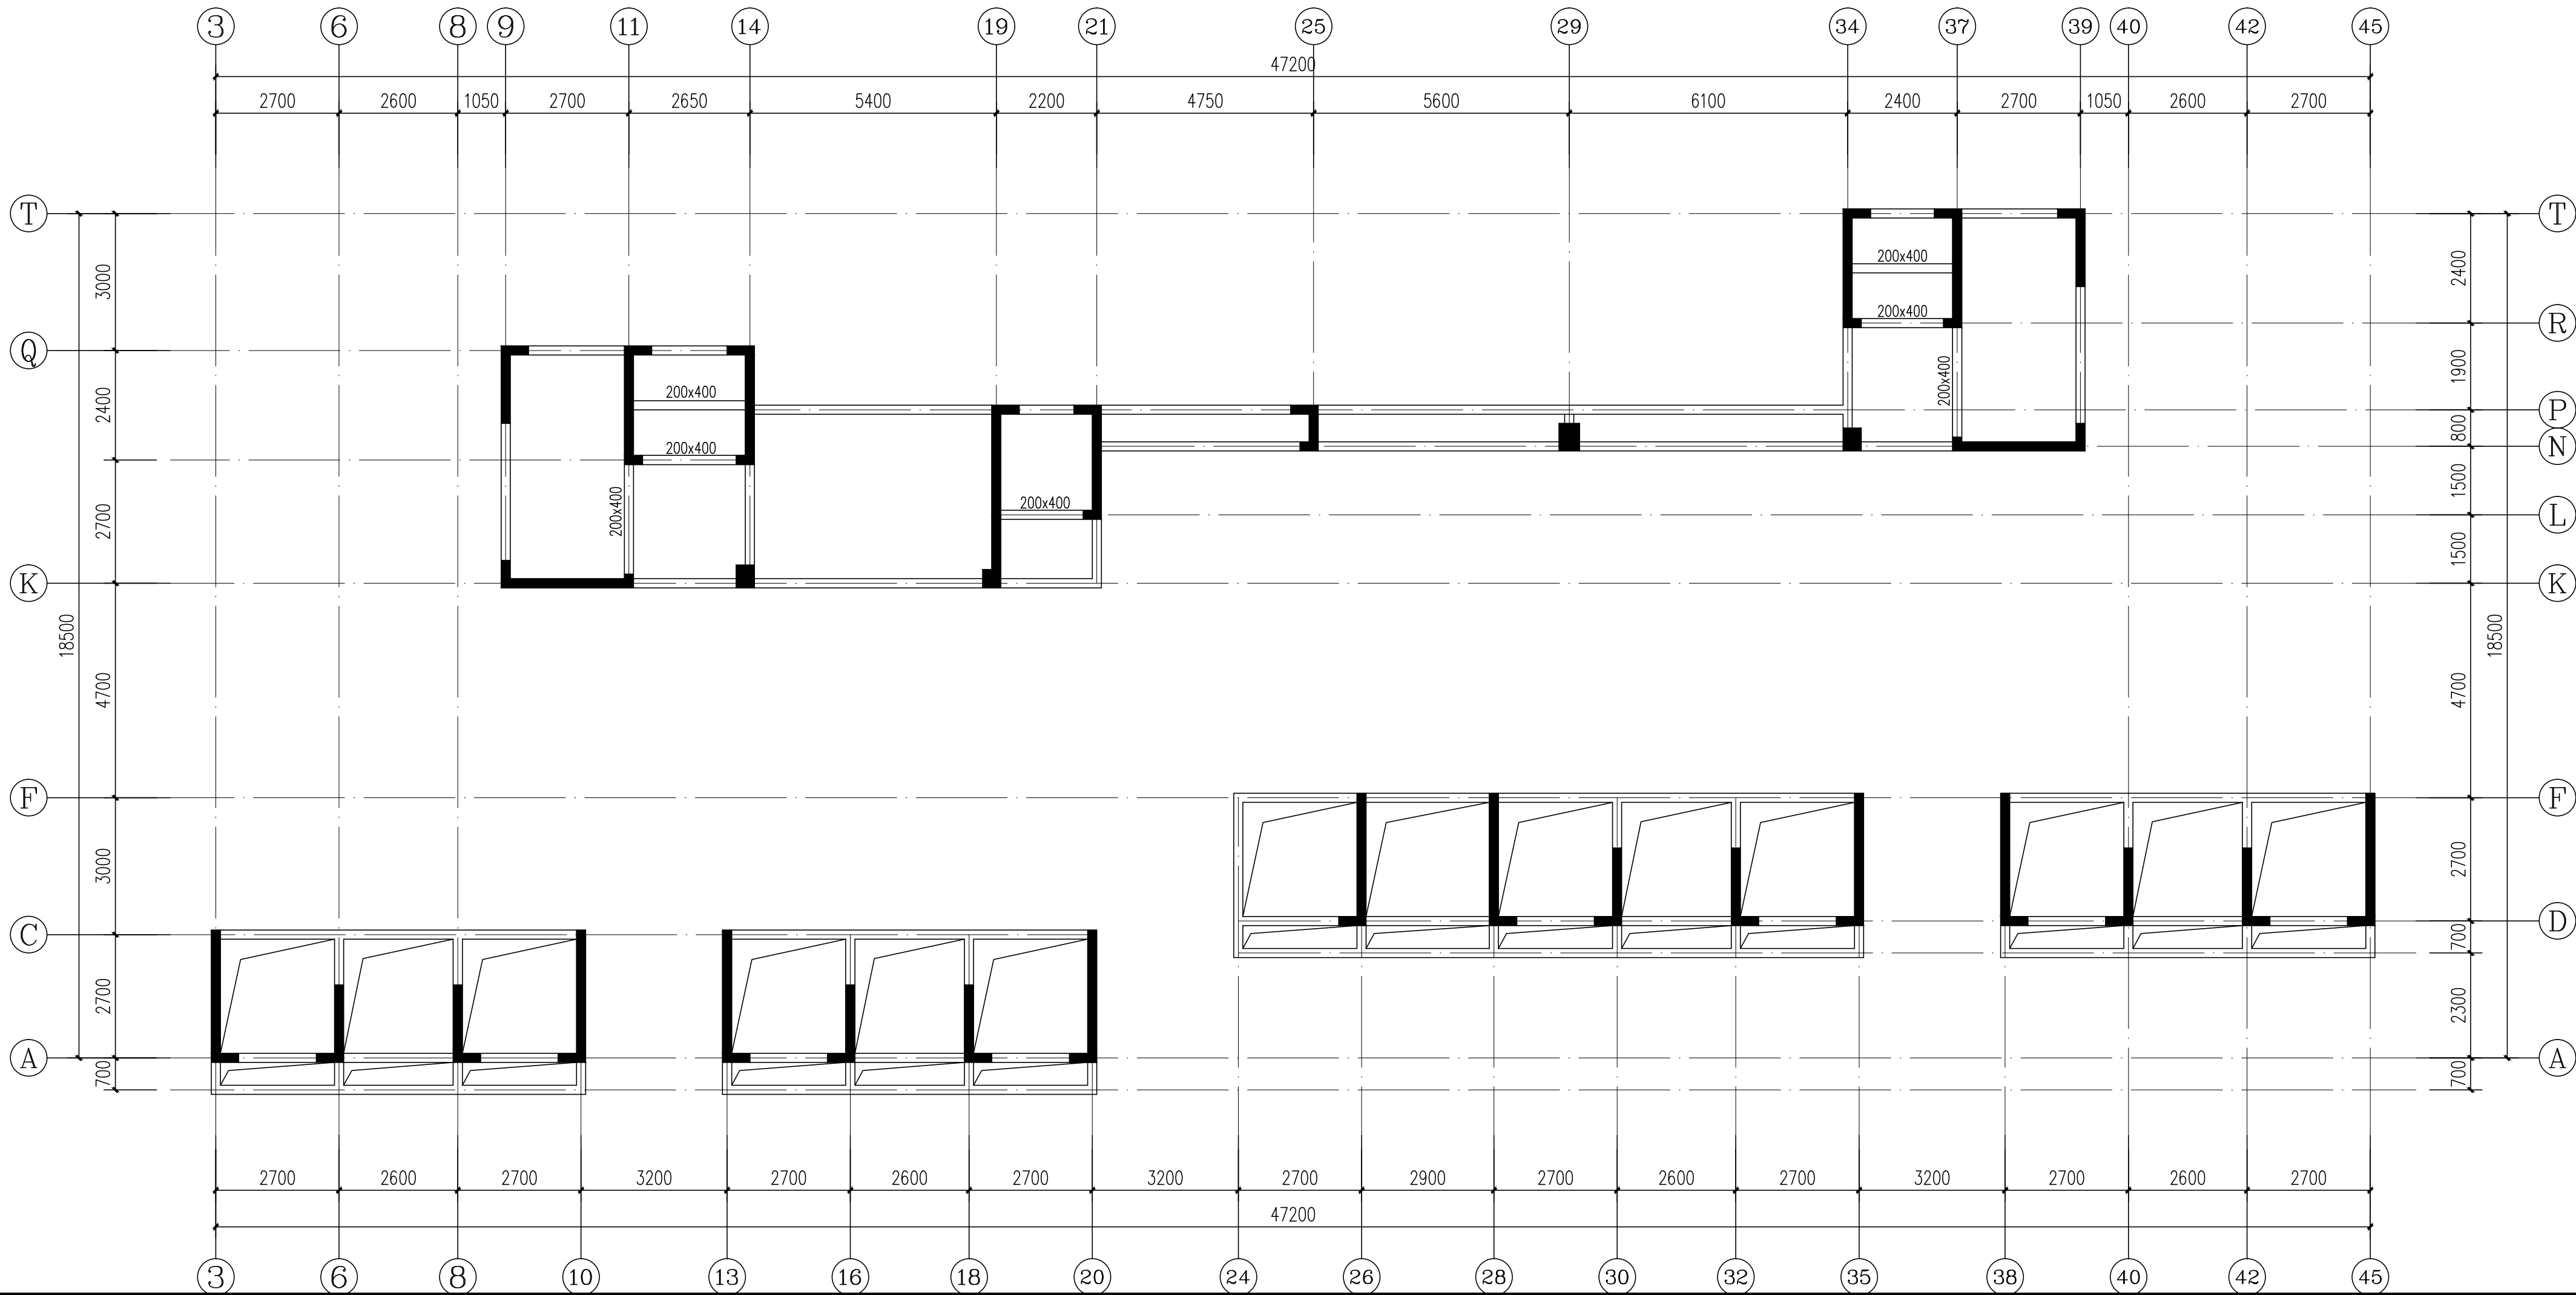

构架层结构平面布置图

- 1、图中未注明梁尺寸截面为200X500。
2、图中未注明板厚度h=100mm。



YUEYANG
DESIGN
ARCHITECTURAL

岳阳市建筑设计院

证书等级：国家甲级
编号：A143005486

设计专业 DESIGN DISCIPLINE
总图 建筑 结构 给排水 暖通 电气 规划 装修

工程名称 PROJECT
岳阳市湘北雅园公租房
及配套设施建设项目
C1地块2#商住楼

建设单位 CLIENT
湖南临港开发投资集团有限公司

附 注 REMARKS

注册师	吴奇	吴奇
设计	许鹏	许鹏
制图	许鹏	许鹏
校对	许智祥	许智祥
审核	吴奇	吴奇
审定	柳周新	柳周新
专业负责	许智祥	许智祥
项目总负责	陈莹	陈莹


图 名 DRAWING TITLE
屋顶层结构平面布置图
构架层结构平面布置图

设计阶段	初步设计
工 程 号	2020-058
比 例	1:100
日 期	2021.07
图别/图号	结构(主楼)04-10

单位出图专用章盖章


个人执业专用章盖章

本图须加盖本院出图章，否则一律无效

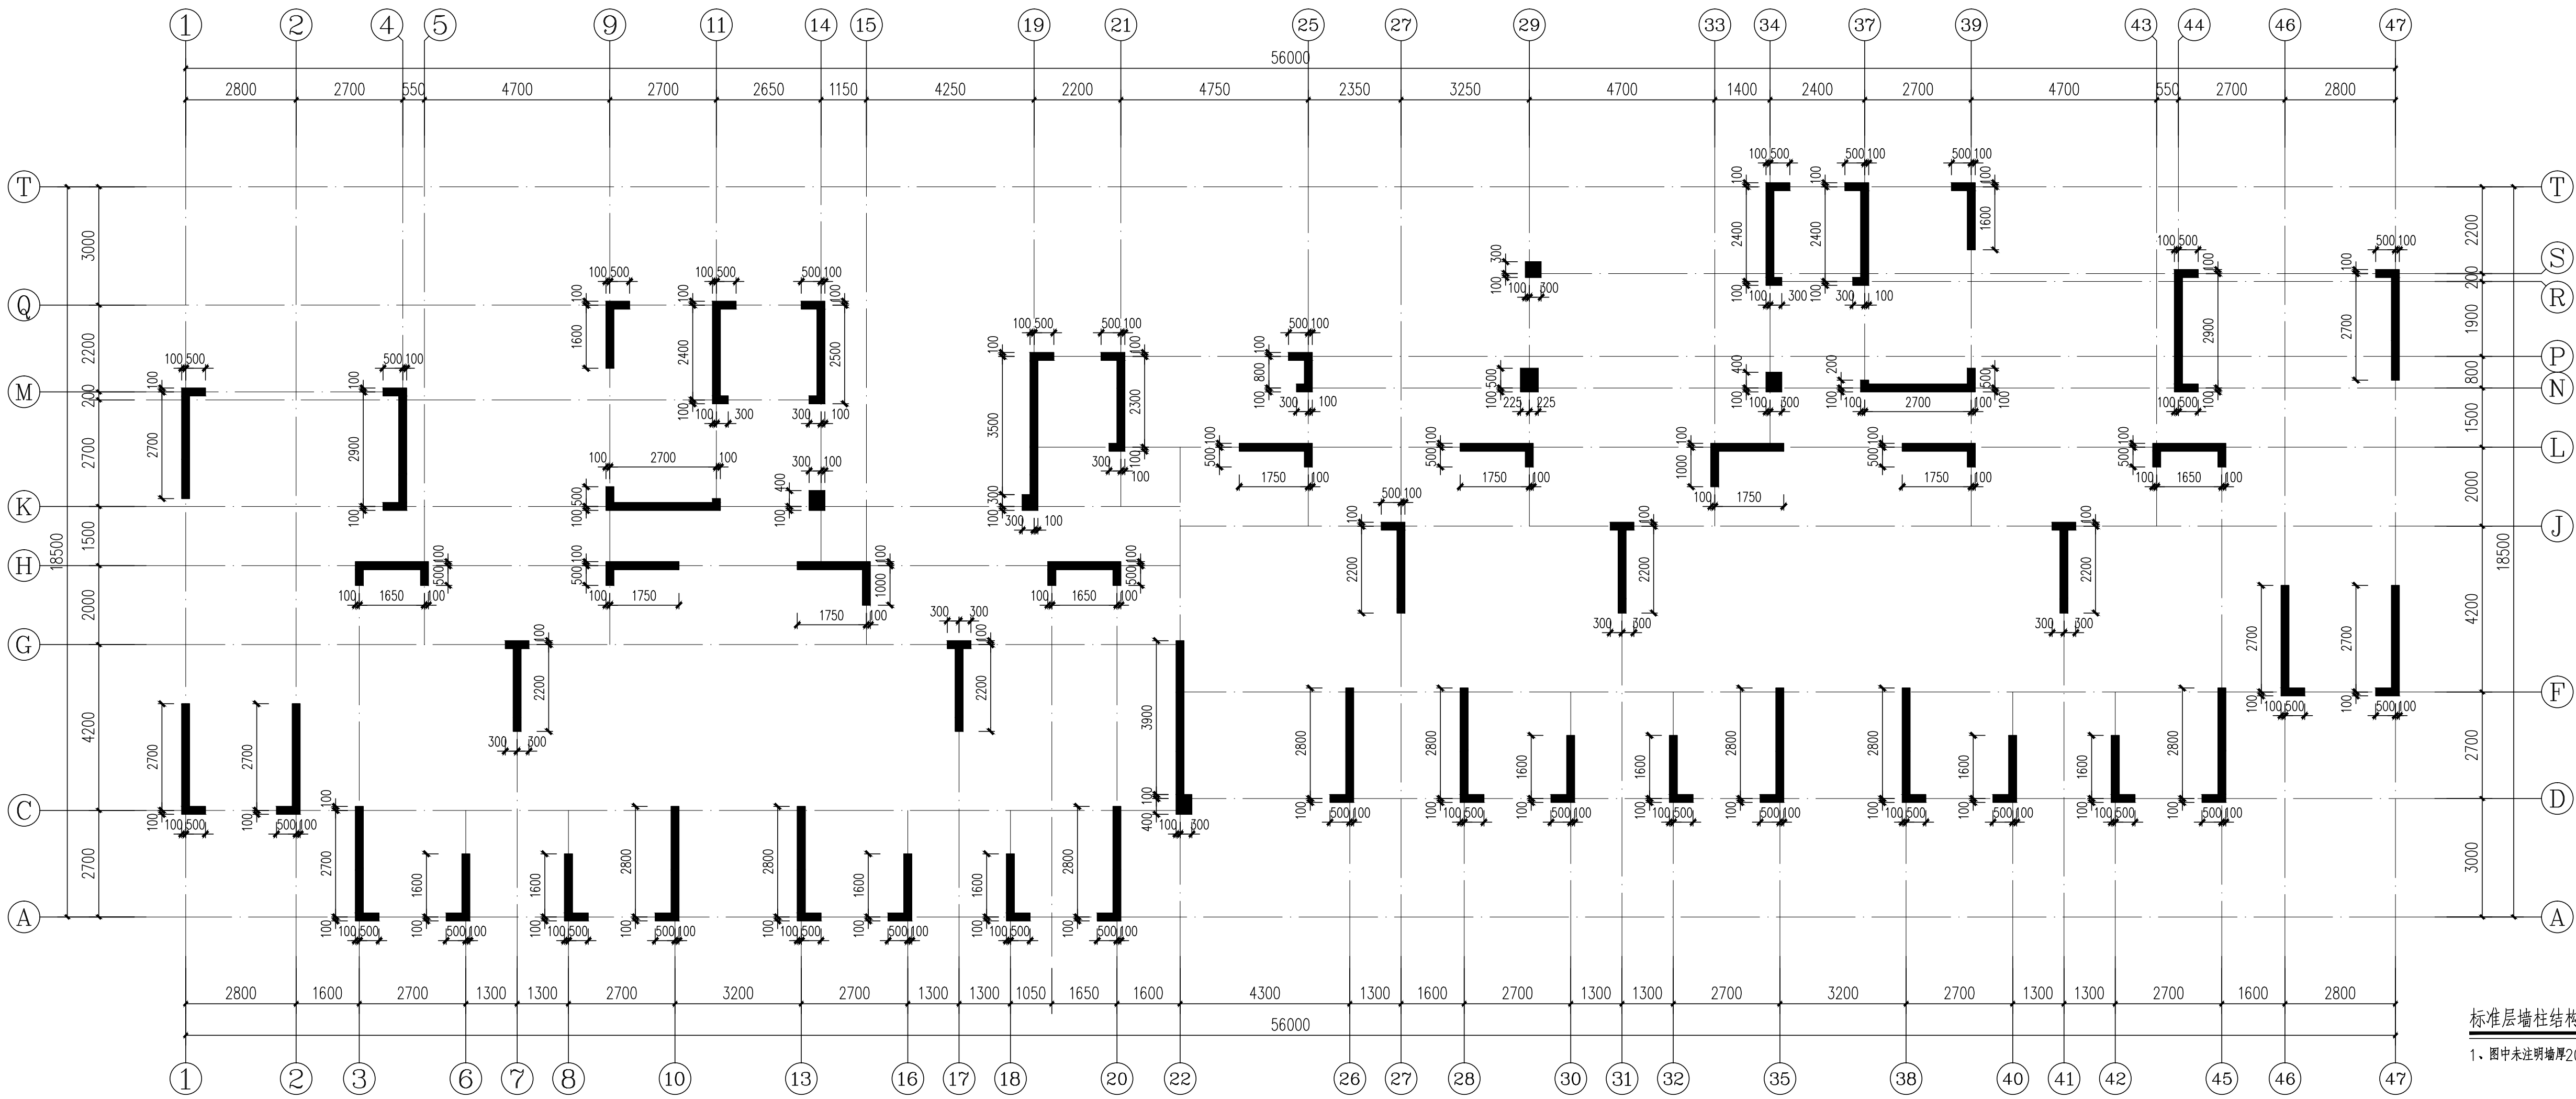

标准层墙柱结构平面布置图 1:100

1、图中未注明墙厚200mm。

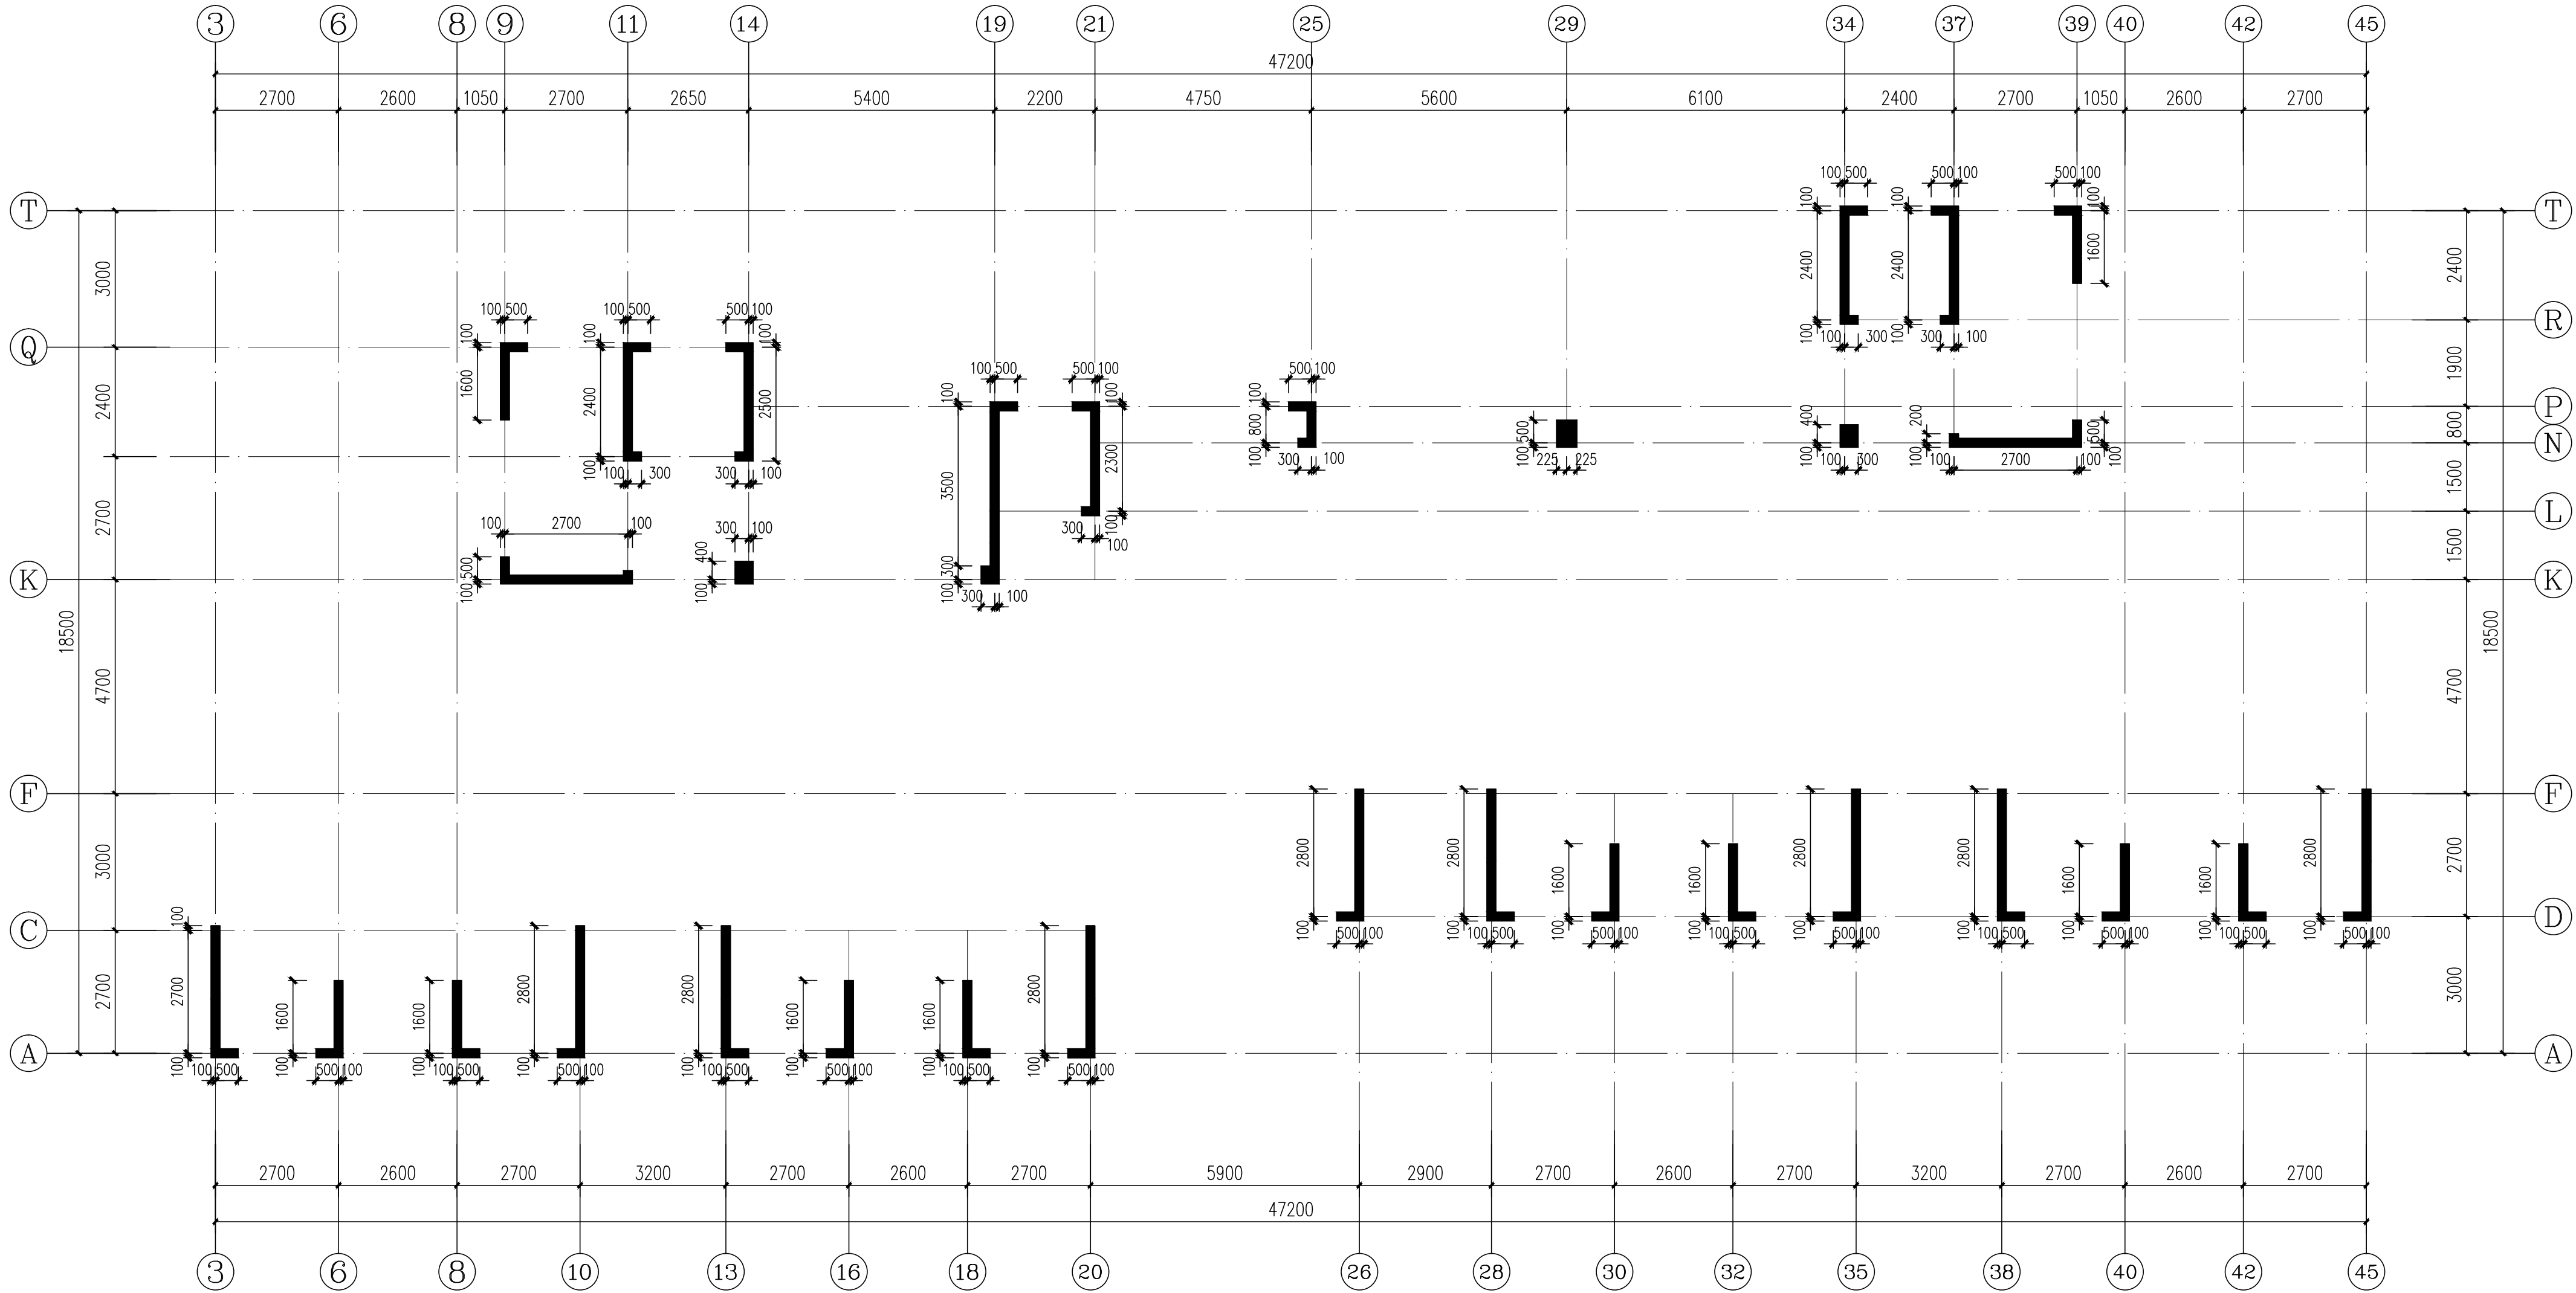

构架层墙柱结构平面布置图 1:100

1、图中未注明墙厚200mm。



YUEYANG
DESIGN
ARCHITECTURAL

岳阳市建筑设计院

证书等级：国家甲级
编号：A143005486

设计专业		DESIGN DISCIPLINE	
总图	建筑	结构	给排水
暖通	电气	规划	装修

工程名称 PROJECT
岳阳市湖北雅园公租房
及配套设施建设项目
C1地块2#栋住宅楼

建设单位 CLIENT
湖南临港开发投资集团有限公司

附 注 REMARKS

注册师	吴奇	吴奇
设计	许鹏	许鹏
制图	许鹏	许鹏
校对	许智祥	许智祥
审核	吴奇	吴奇
审定	柳周新	柳周新
专业负责	许智祥	许智祥
项目总负责	陈莹	陈莹


图 名 DRAWING TITLE
标准层墙柱结构平面布置图
构架层墙柱结构平面布置图

设计阶段	初步设计
工 程 号	2020-058
比 例	1:100
日 期	2021.07
图别/图号	结构(主楼)04-11

单位出图专用章盖章


个人执业专用章盖章

本图须加盖本院出图章，否则一律无效

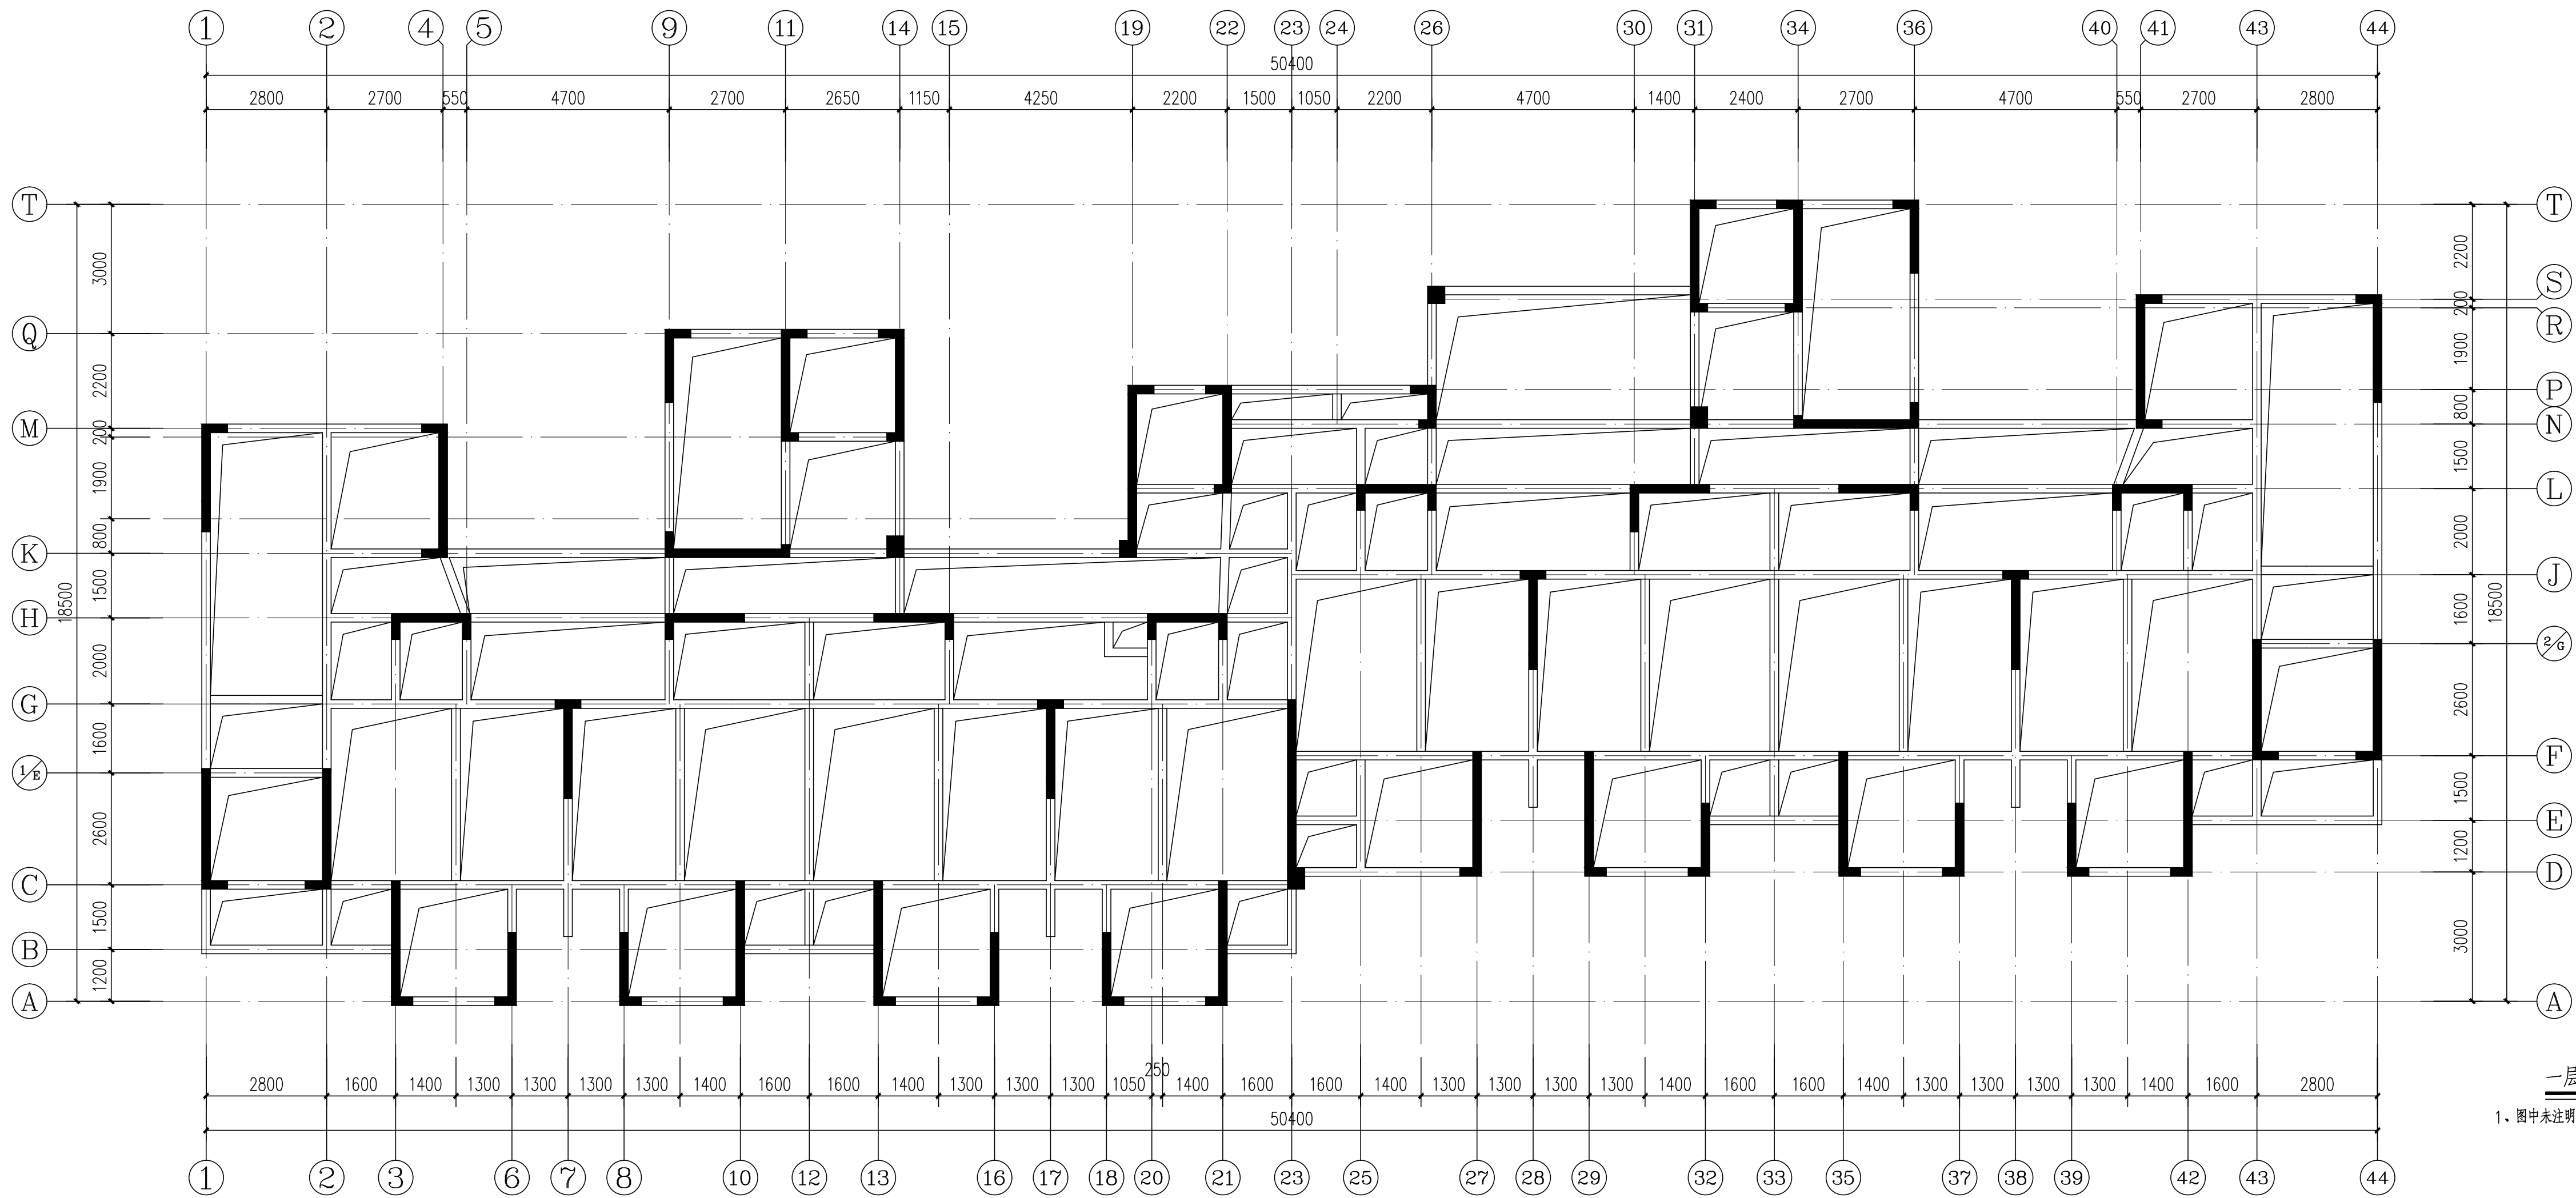

一层结构平面布置图

1. 图中未注明梁尺寸截面为200X500。

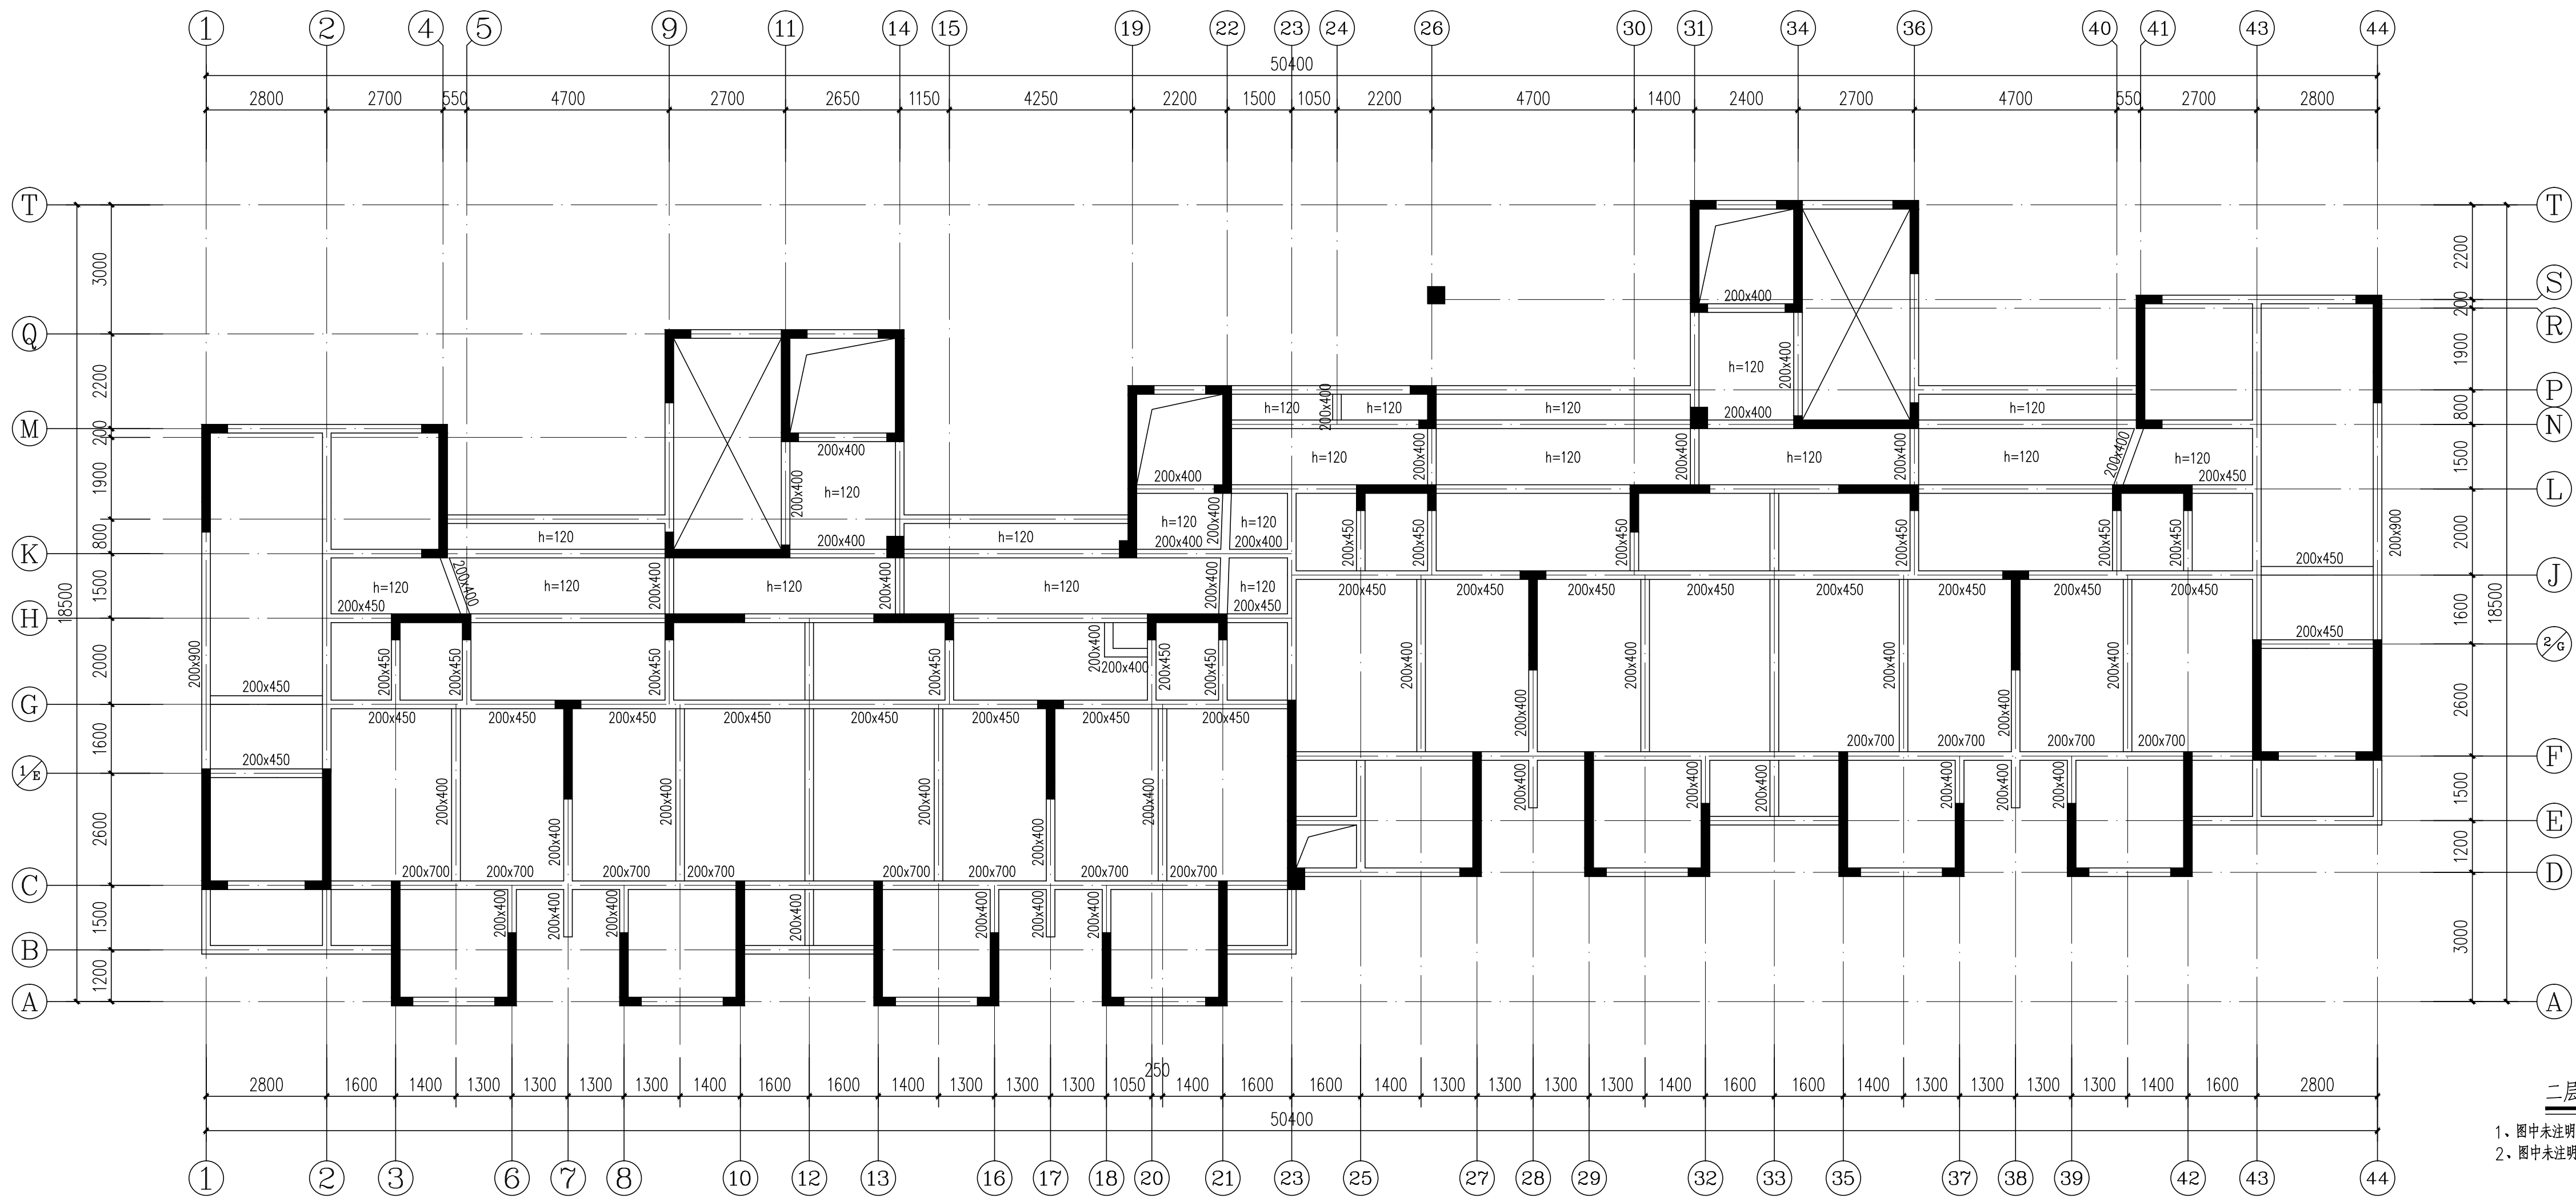

二层结构平面布置图

1. 图中未注明梁尺寸截面为200X500。
2. 图中未注明板厚度h=100mm。



YUEYANG
DESIGN
INSTITUTE
ARCHITECTURAL

岳阳市建筑设计院

证书等级: 国家甲级
编号: A143005486

设计专业	DESIGN DISCIPLINE			
总图	建筑	结构	给排水	
暖通	电气	规划	装修	

工程名称 PROJECT
岳阳市湘北雅园公租房
及配套设施建设项目
C1地块3#住宅楼

建设单位 CLIENT
湖南临港开发投资集团有限公司

附 注 REMARKS

注册师	吴奇	吴奇
设计	许鹏	许鹏
制图	许鹏	许鹏
校对	许智祥	许智祥
审核	吴奇	吴奇
审定	柳周新	柳周新
专业负责	许智祥	许智祥
项目总负责	陈莹	陈莹



图 名 DRAWING TITLE
一层结构平面布置图
二层结构平面布置图

设计阶段	初步设计
工 程 号	2020-058
比 例	1:100
日 期	2021.07
图别/图号	结构(主楼)104-12

单位出图专用章盖章

个人执业专用章盖章

本图须加盖本院出图章, 否则一律无效

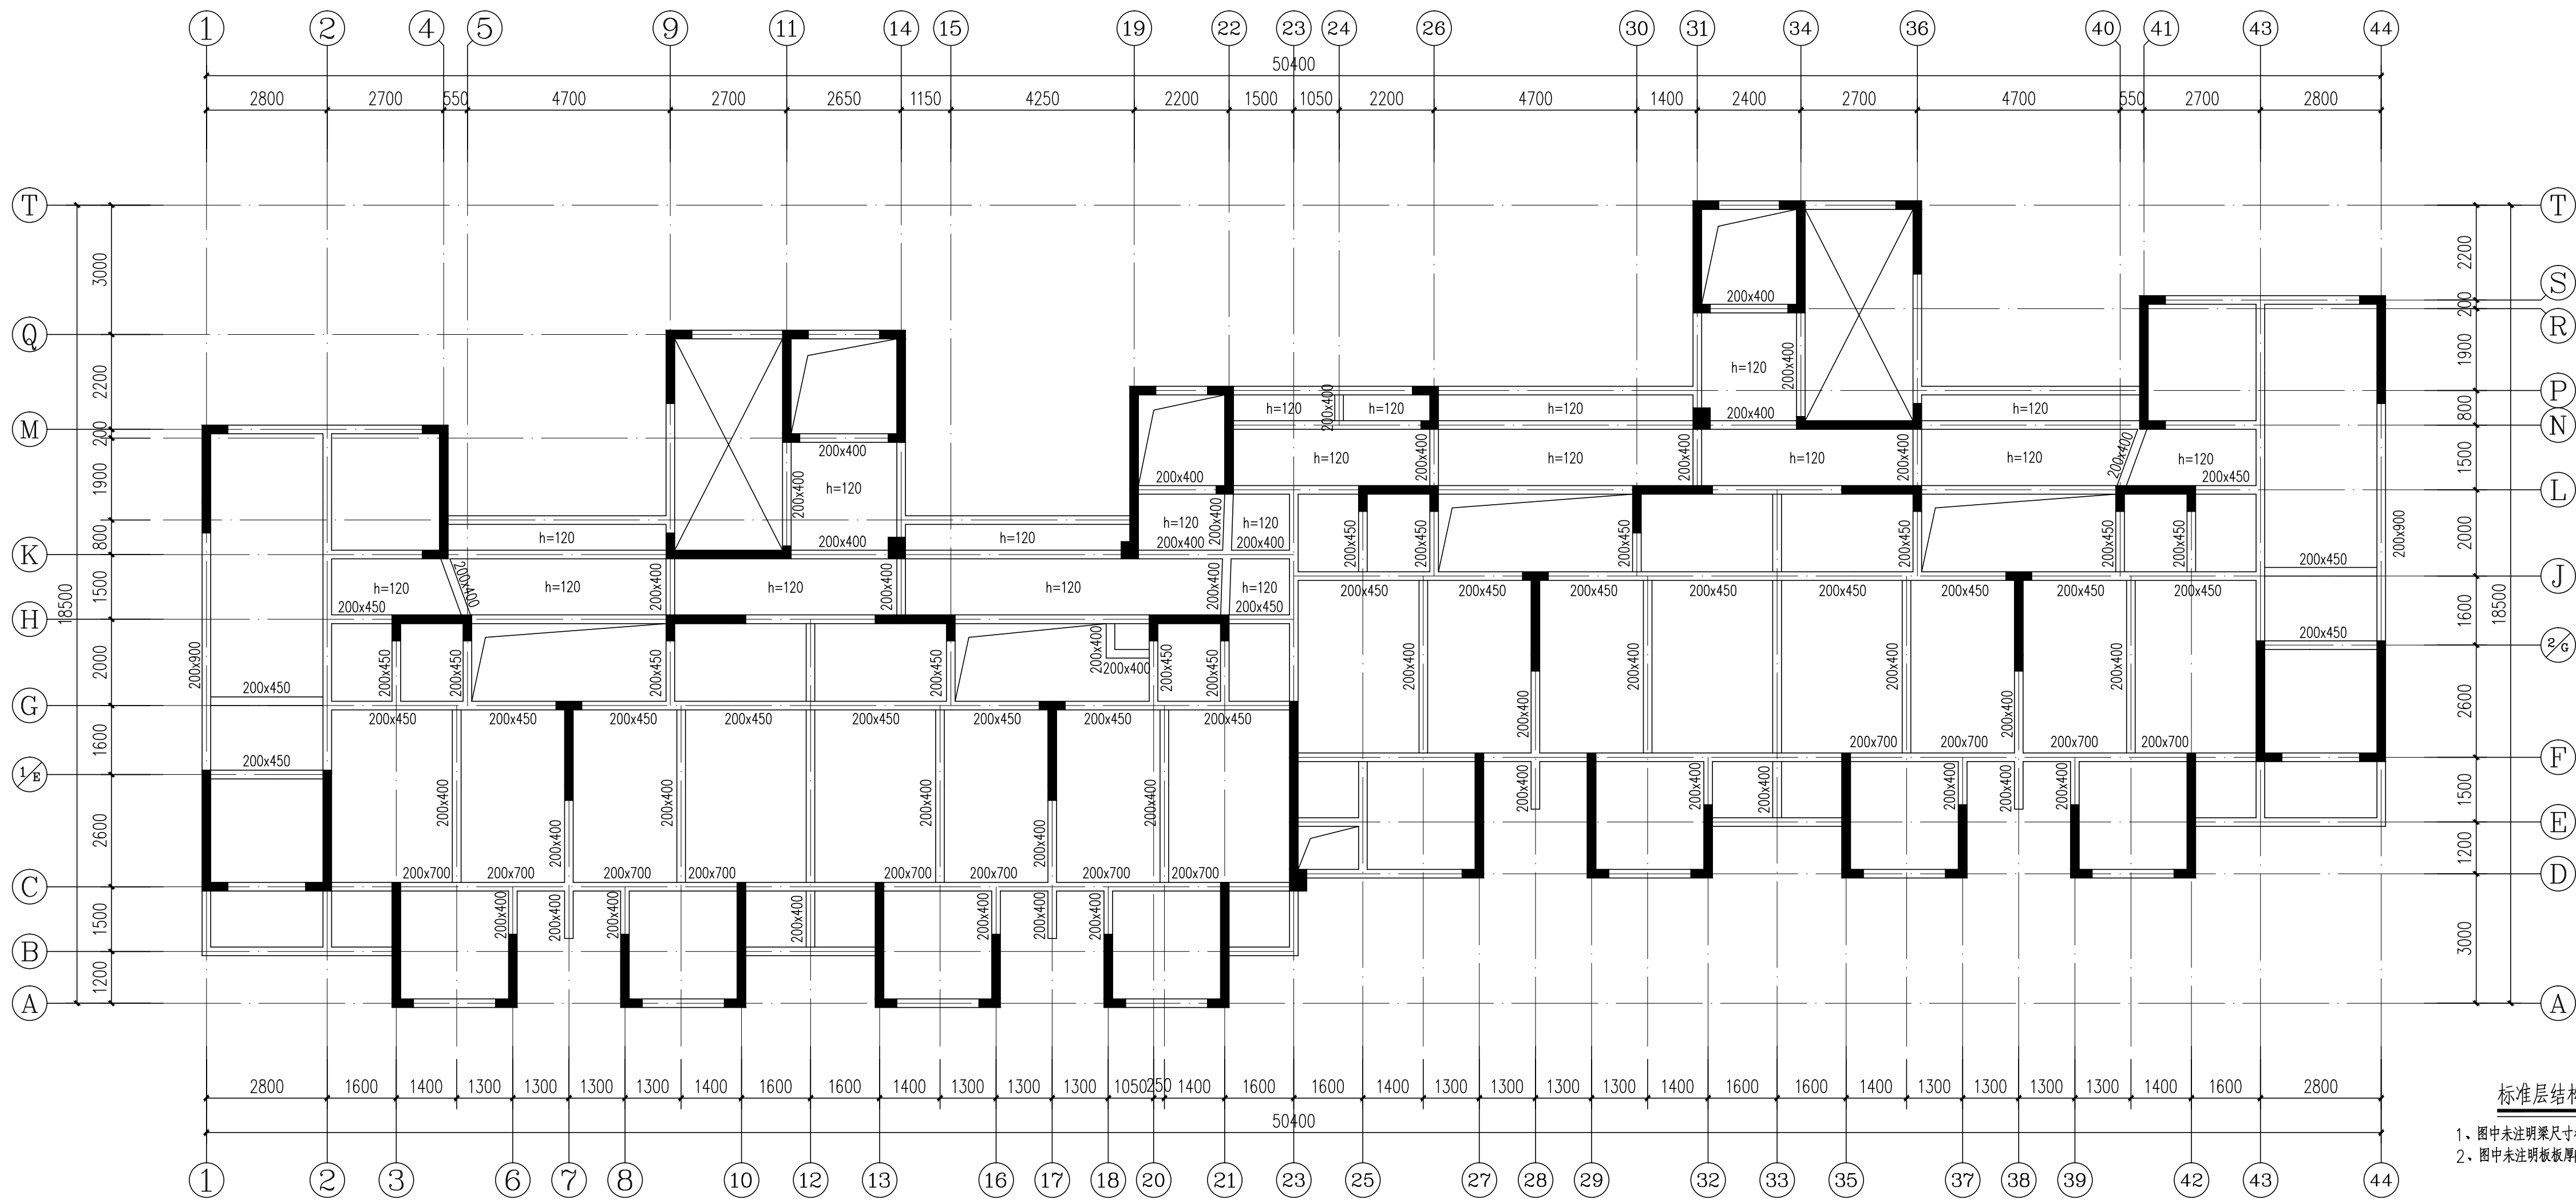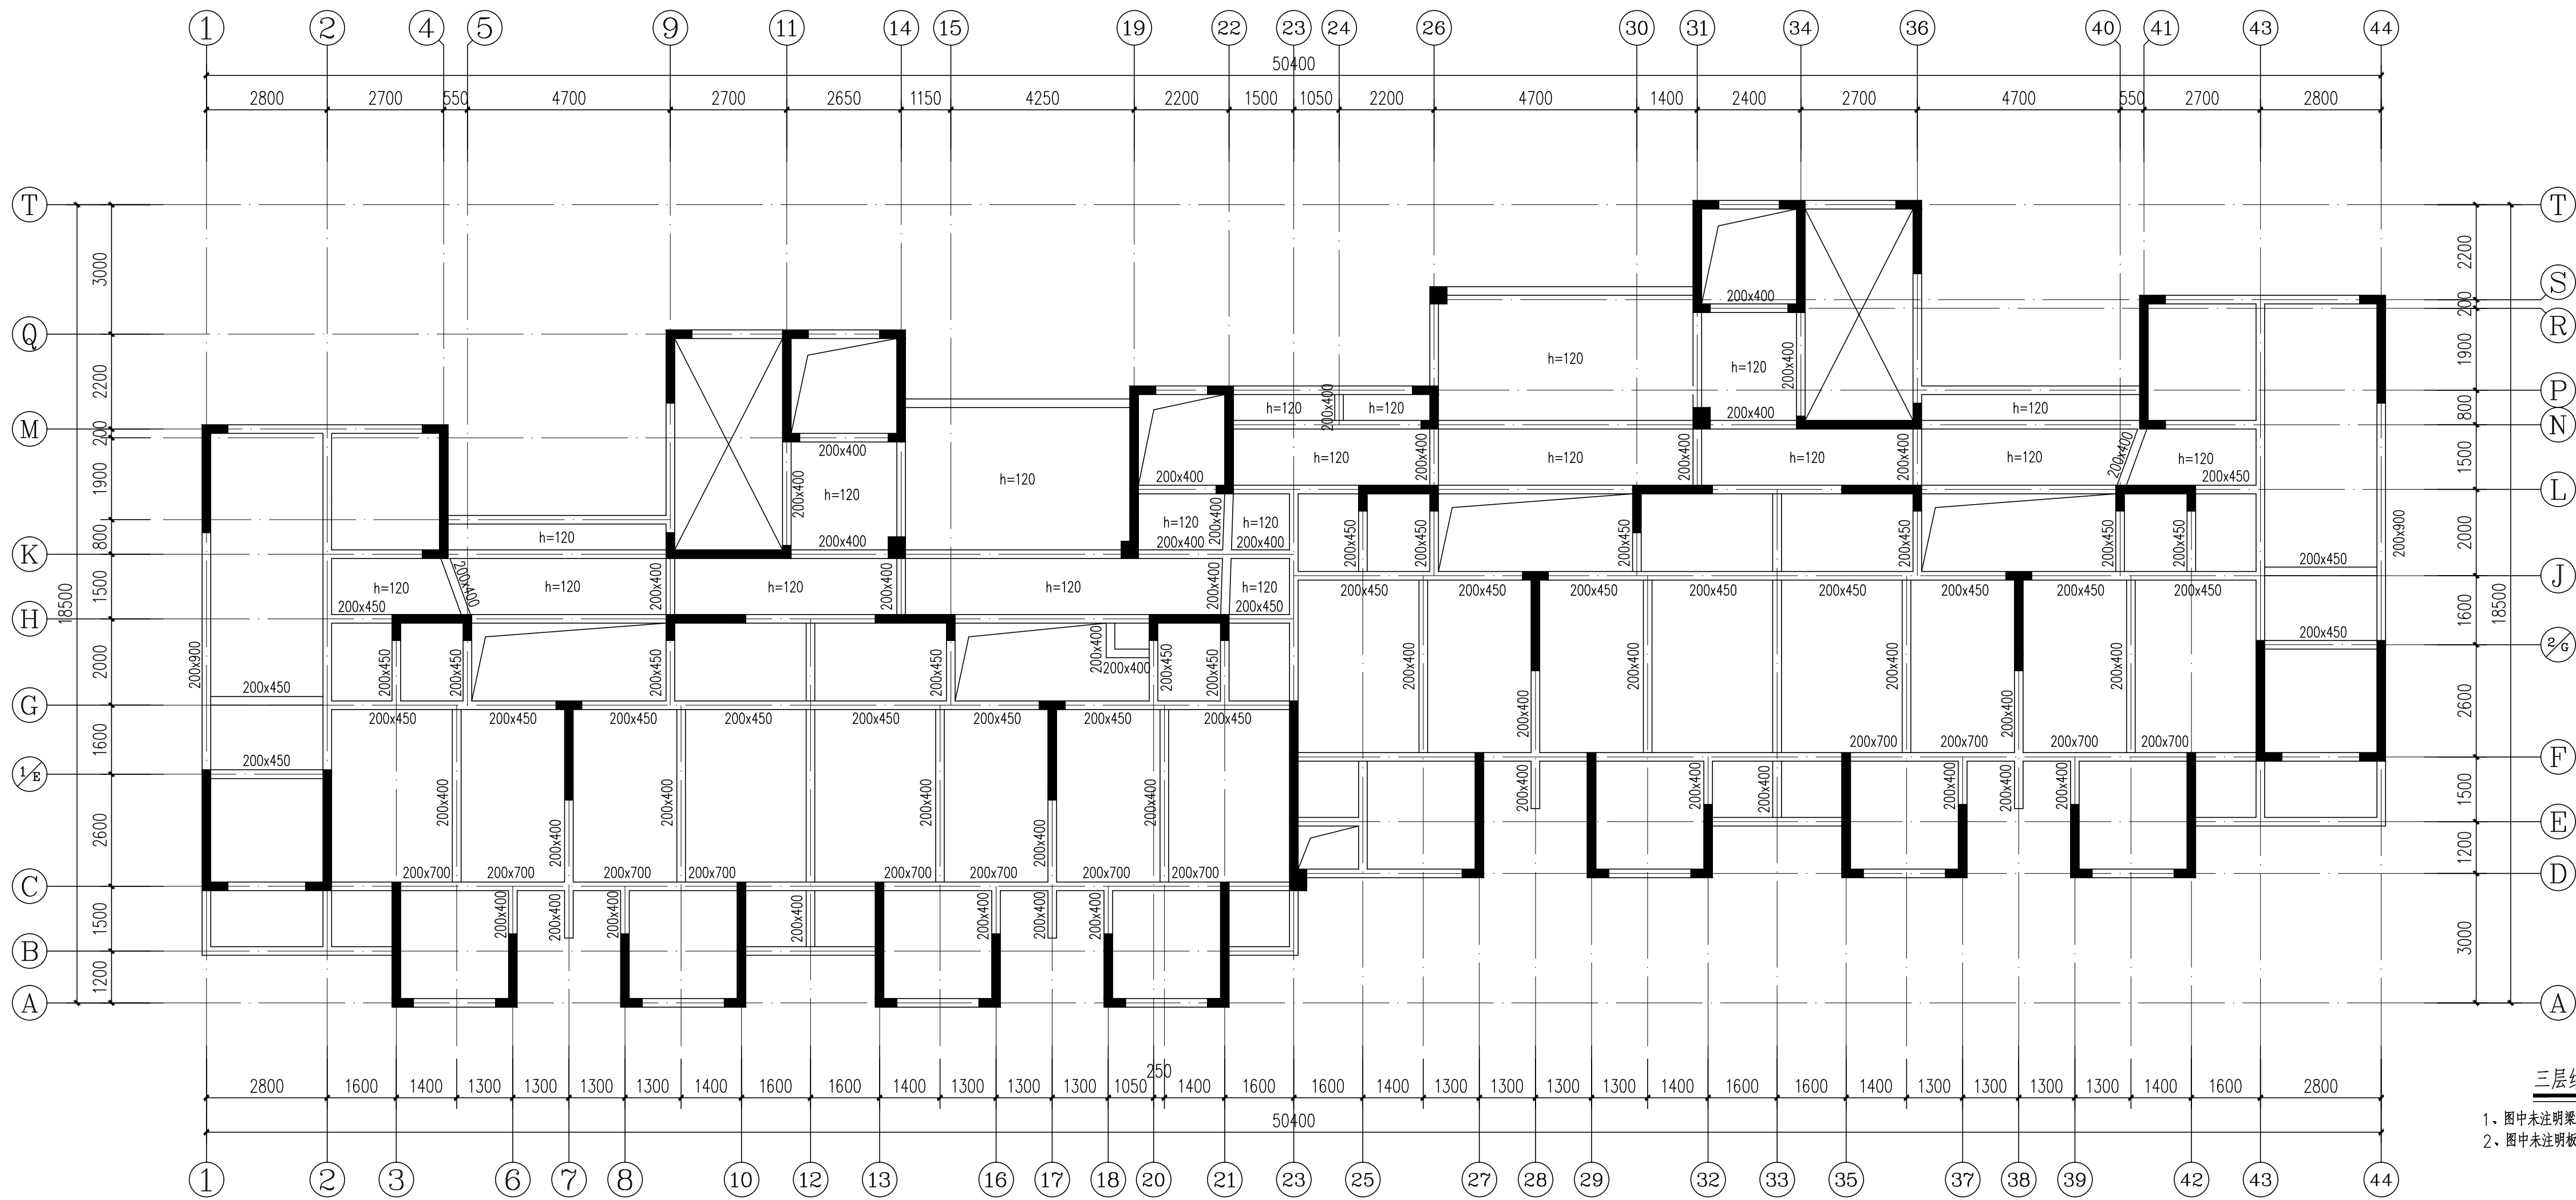

岳阳市建筑设计院

证书等级：国家甲级
编号：A143005486

设计专业 DESIGN DISCIPLINE
总图 建筑 结构 给排水 暖通 电气 规划 装修

工程名称 PROJECT
岳阳市湘北雅园公租房
及配套设施建设项目
C1地块3#栋住宅楼

建设单位 CLIENT
湖南临港开发投资集团有限公司

附 注 REMARKS

注册师	吴奇	吴奇
设计	许鹏	许鹏
制图	许鹏	许鹏
校对	许智祥	许智祥
审核	吴奇	吴奇
审定	柳周新	柳周新
专业负责	许智祥	许智祥
项目总负责	陈莹	陈莹



图 名 DRAWING TITLE
三层结构平面布置图
标准层结构平面布置图

设计阶段	初步设计
工 程 号	2020-058
比 例	1:100
日 期	2021.07
图别/图号	结构(主楼)104-13

单位出图专用章盖章

个人执业专用章盖章


本图须加盖本院出图章，否则一律无效

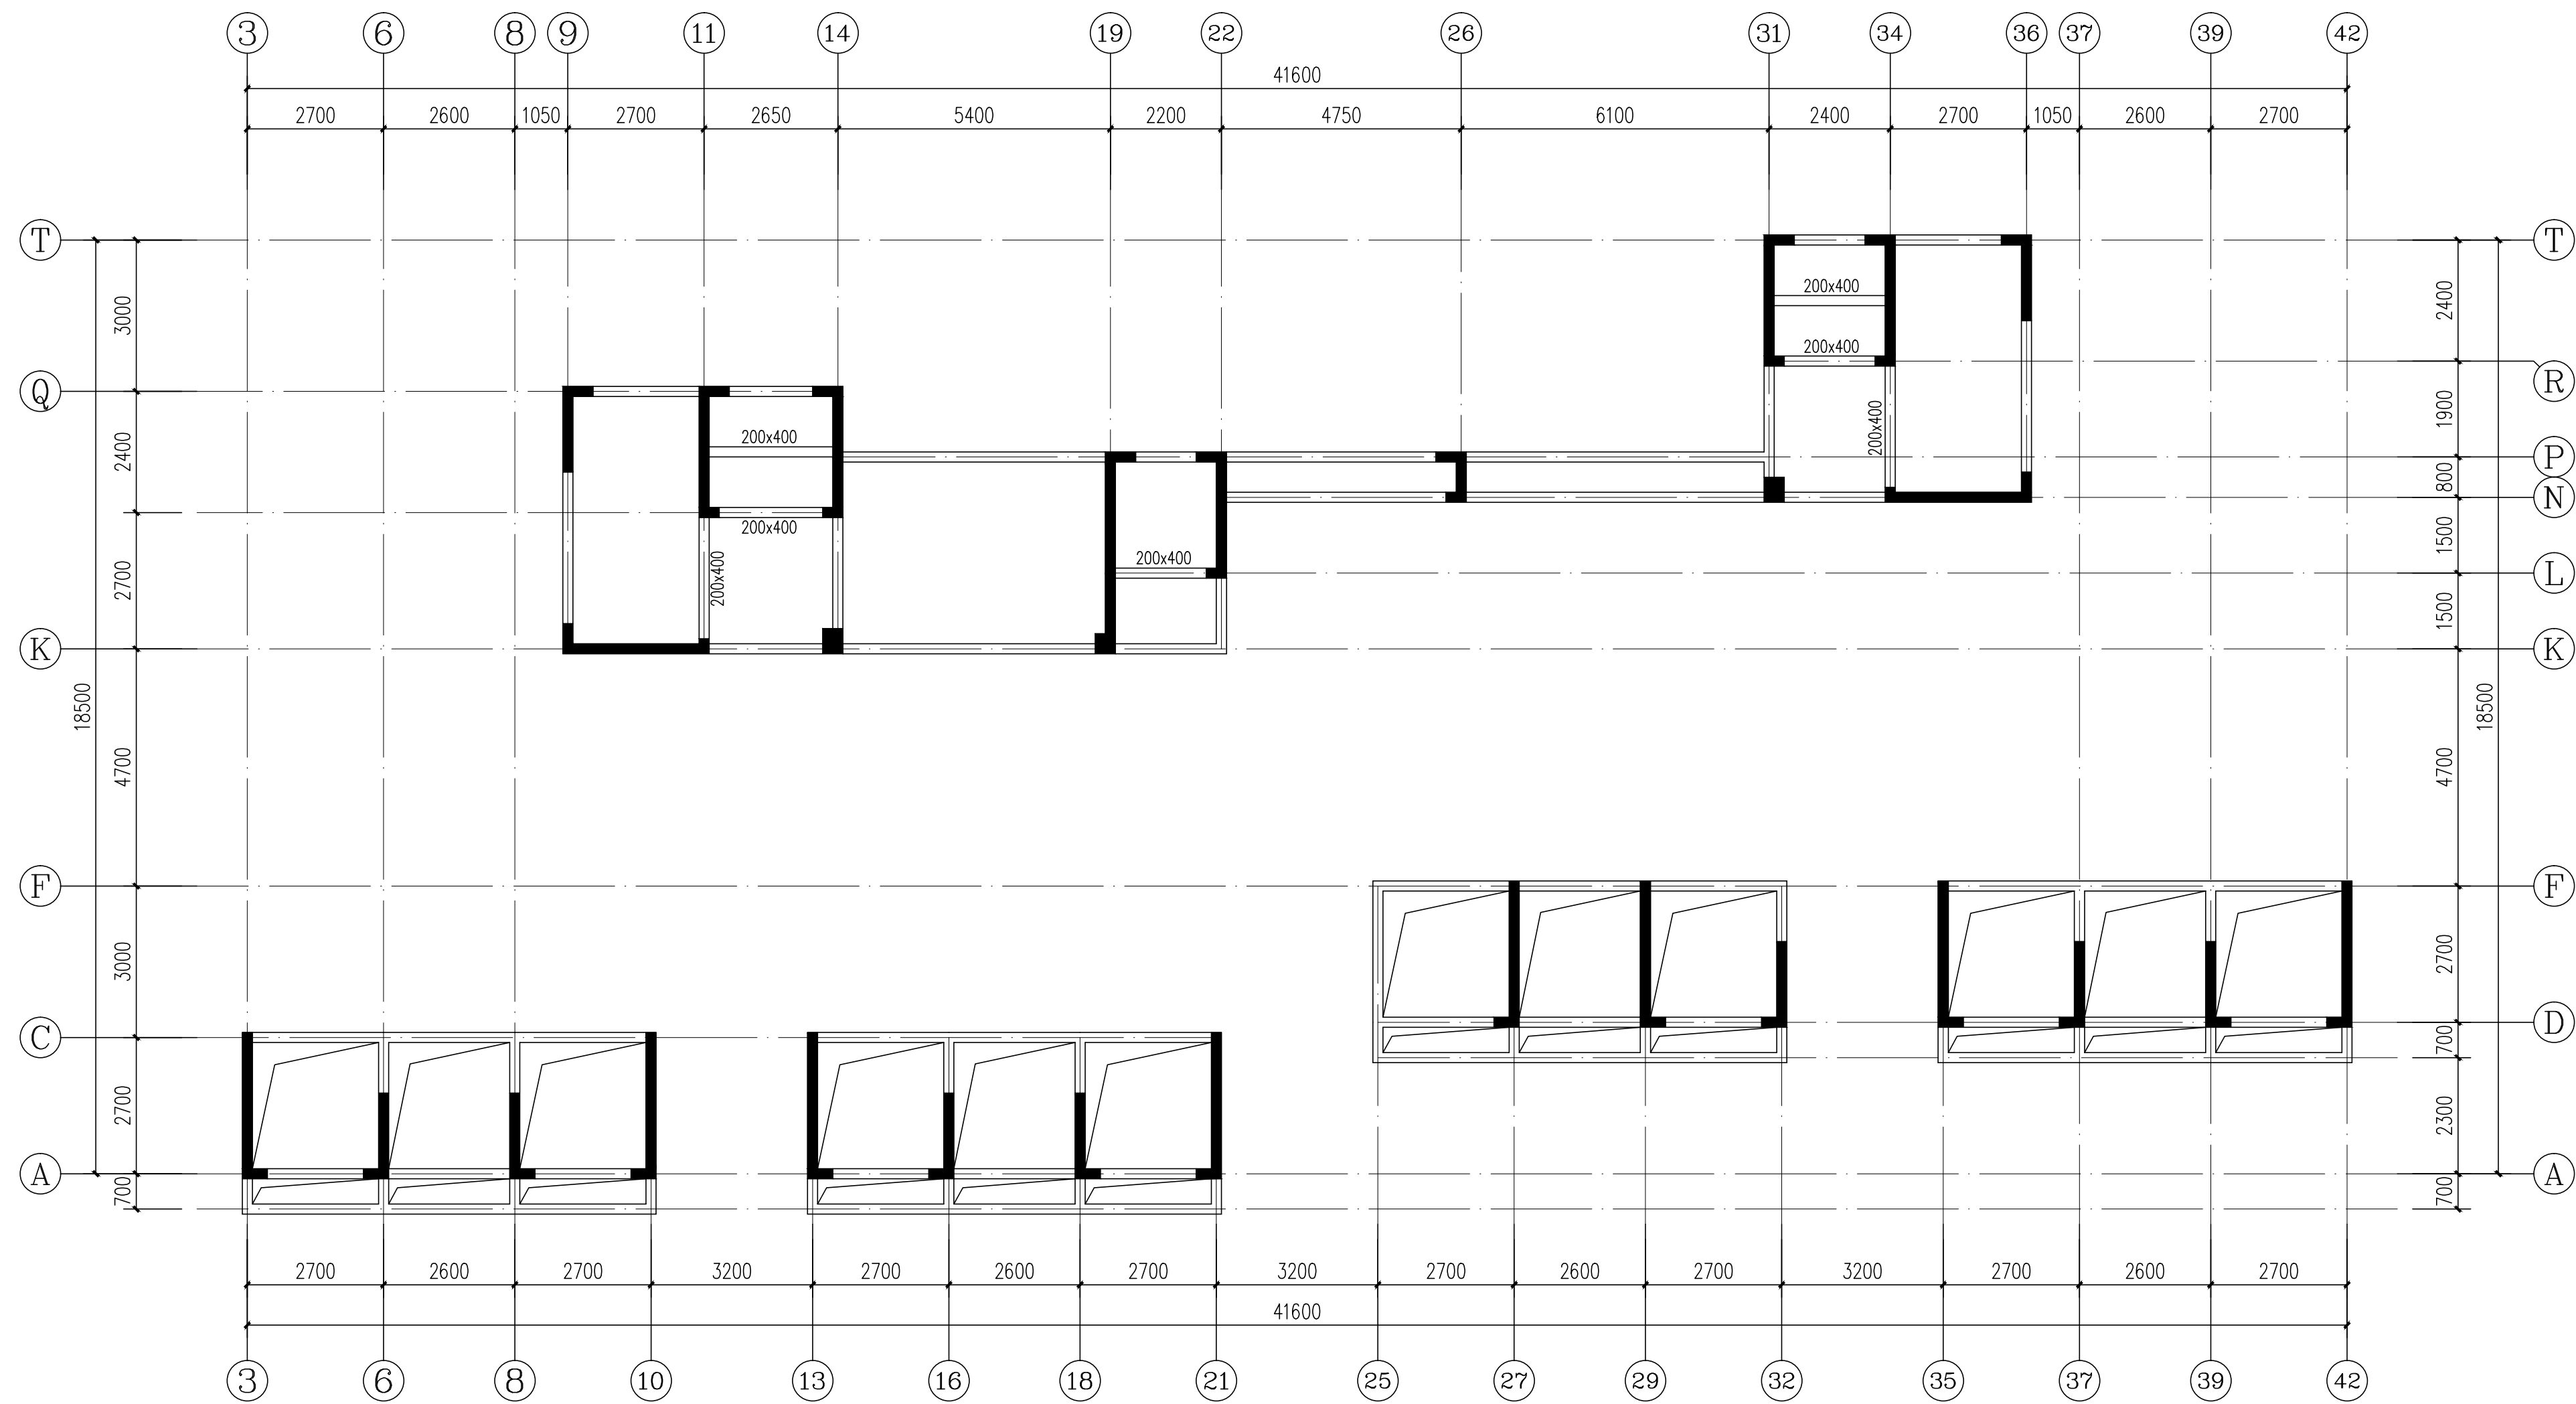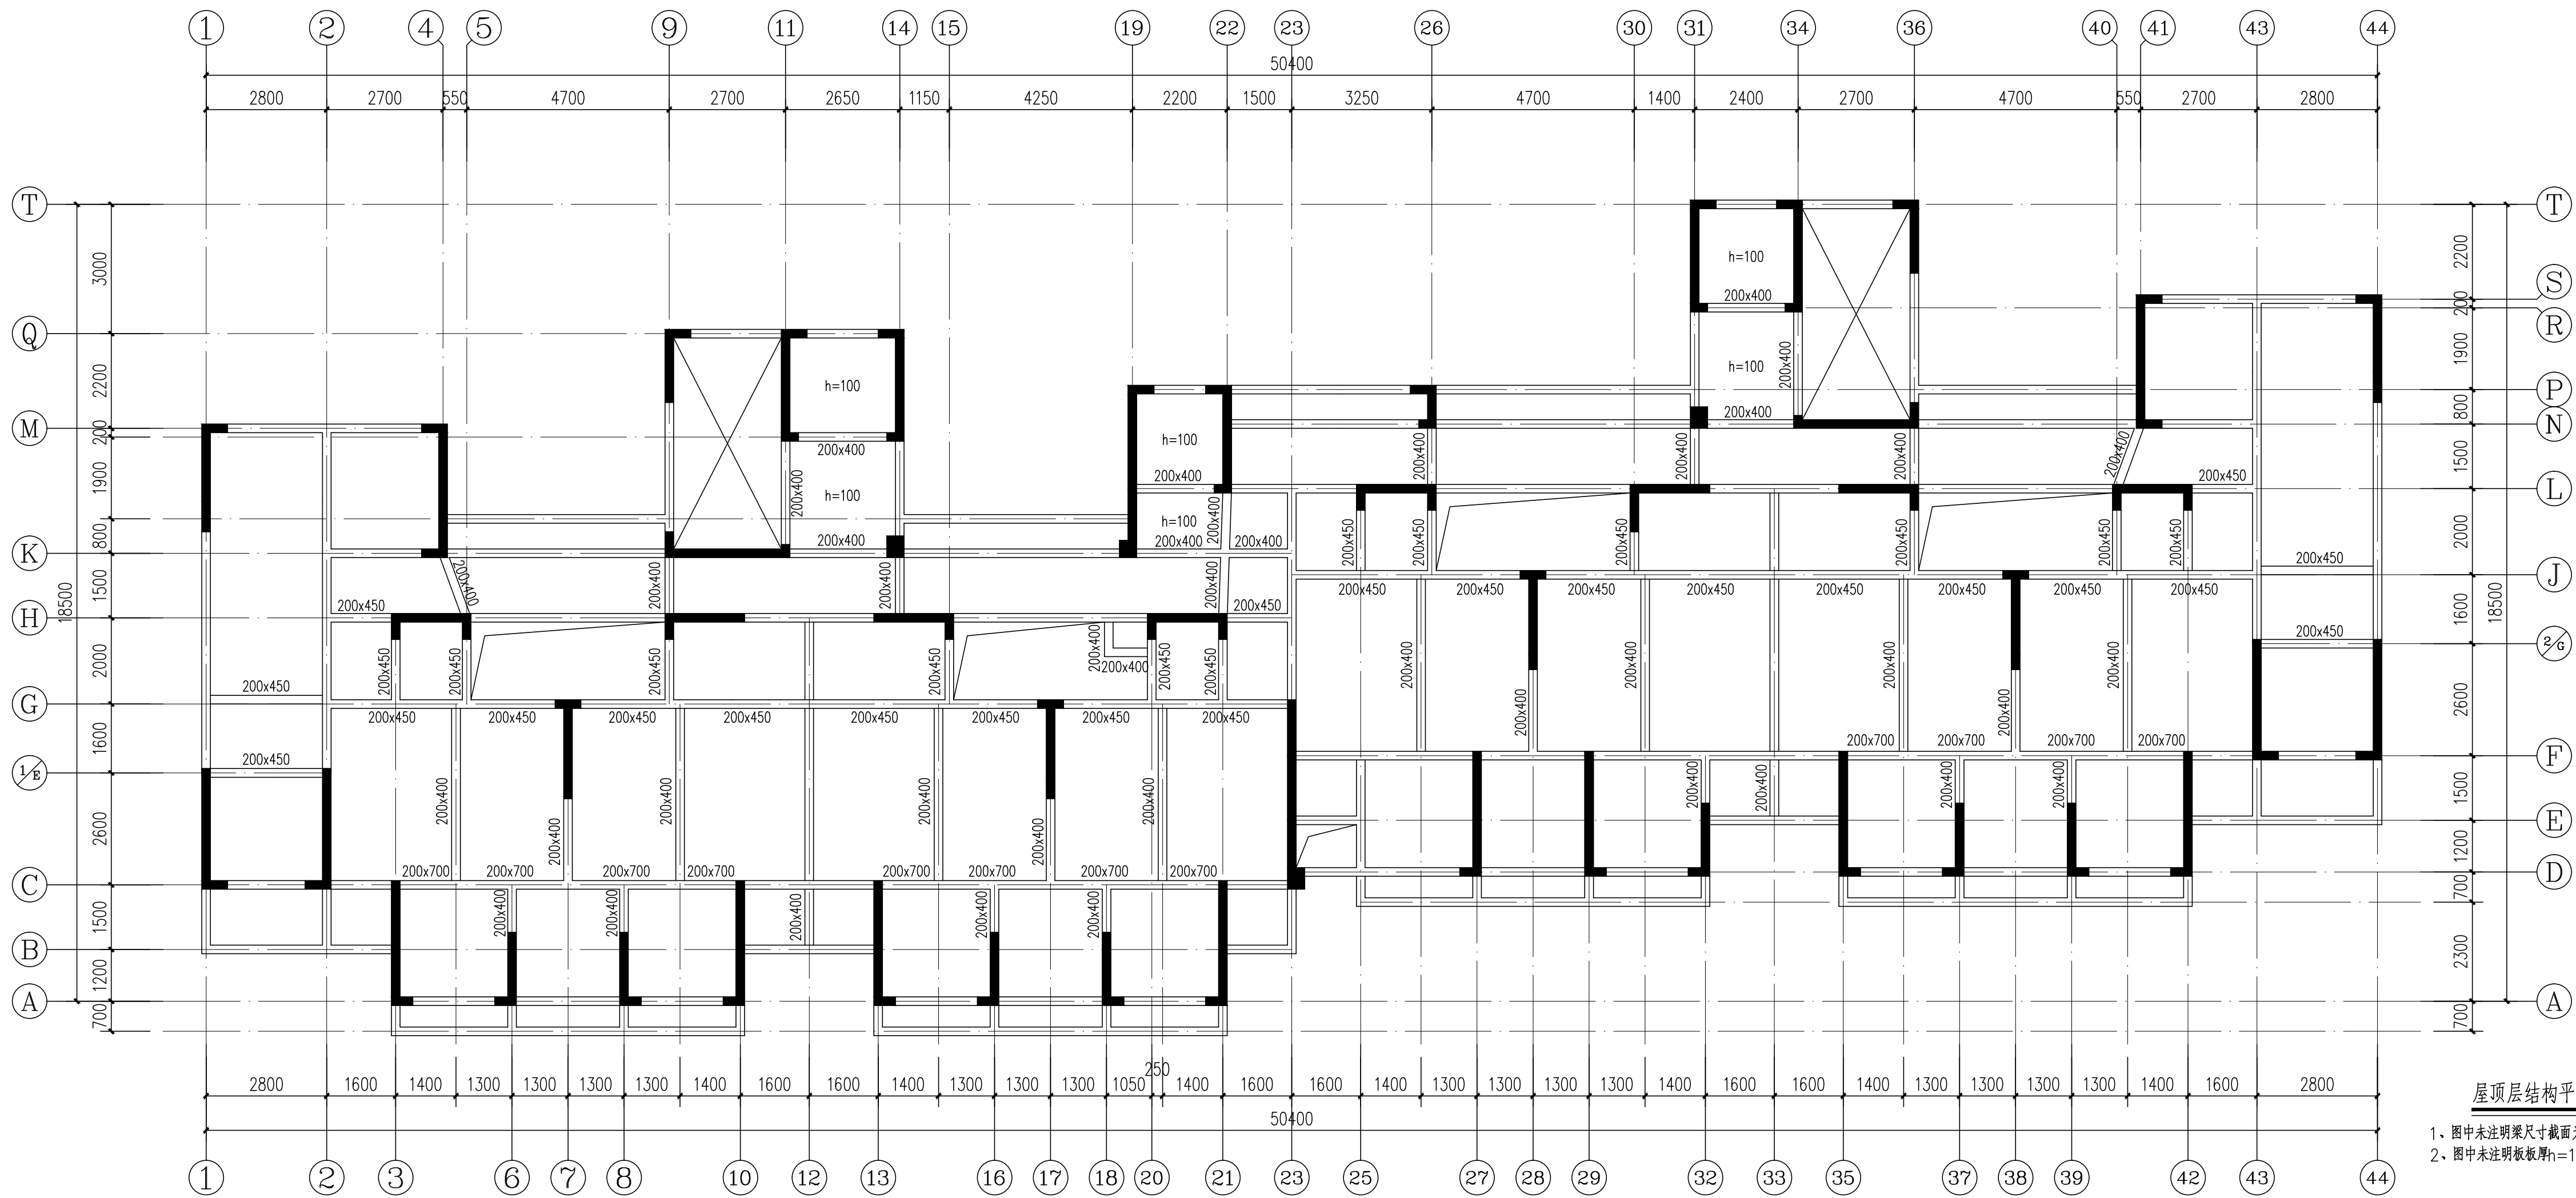


YUEYANG
DESIGN
ARCHITECTURAL

岳阳市建筑设计院

证书等级：国家甲级 编 号：A143005486				
设计专业 DESIGN DISCIPLINE				
总图	建筑	结构		给排水
暖通	电气	规划		装修
工程名称 PROJECT				
岳阳市湘北雅园公租房 及配套设施建设项目 C1地块3#栋住宅楼				
建设单位 CLIENT				
湖南临港开发投资集团有限公司				
附 注 REMARKS				
注册 师	吴 奇	吴 奇		
设 计	许 鹏	许 鹏		
制 图	许 鹏	许 鹏		
校 对	许智祥	许智祥		
审 核	吴 奇	吴 奇		
审 定	柳周新	柳周新		
专业负责	许智祥	许智祥		
项目总负责	陈 莹	陈 莹		
图 名 DRAWING TITLE				
屋顶层结构平面布置图 构架层结构平面布置图				
设计阶段		初步设计		
工 程 号		2020-058		
比 例		1:100		
日 期		2021.07		
图别/图号		结构(主楼)104-14		
单位出图专用章盖章				
个人执业专用章盖章				
本图须加盖本院出图章，否则一律无效				

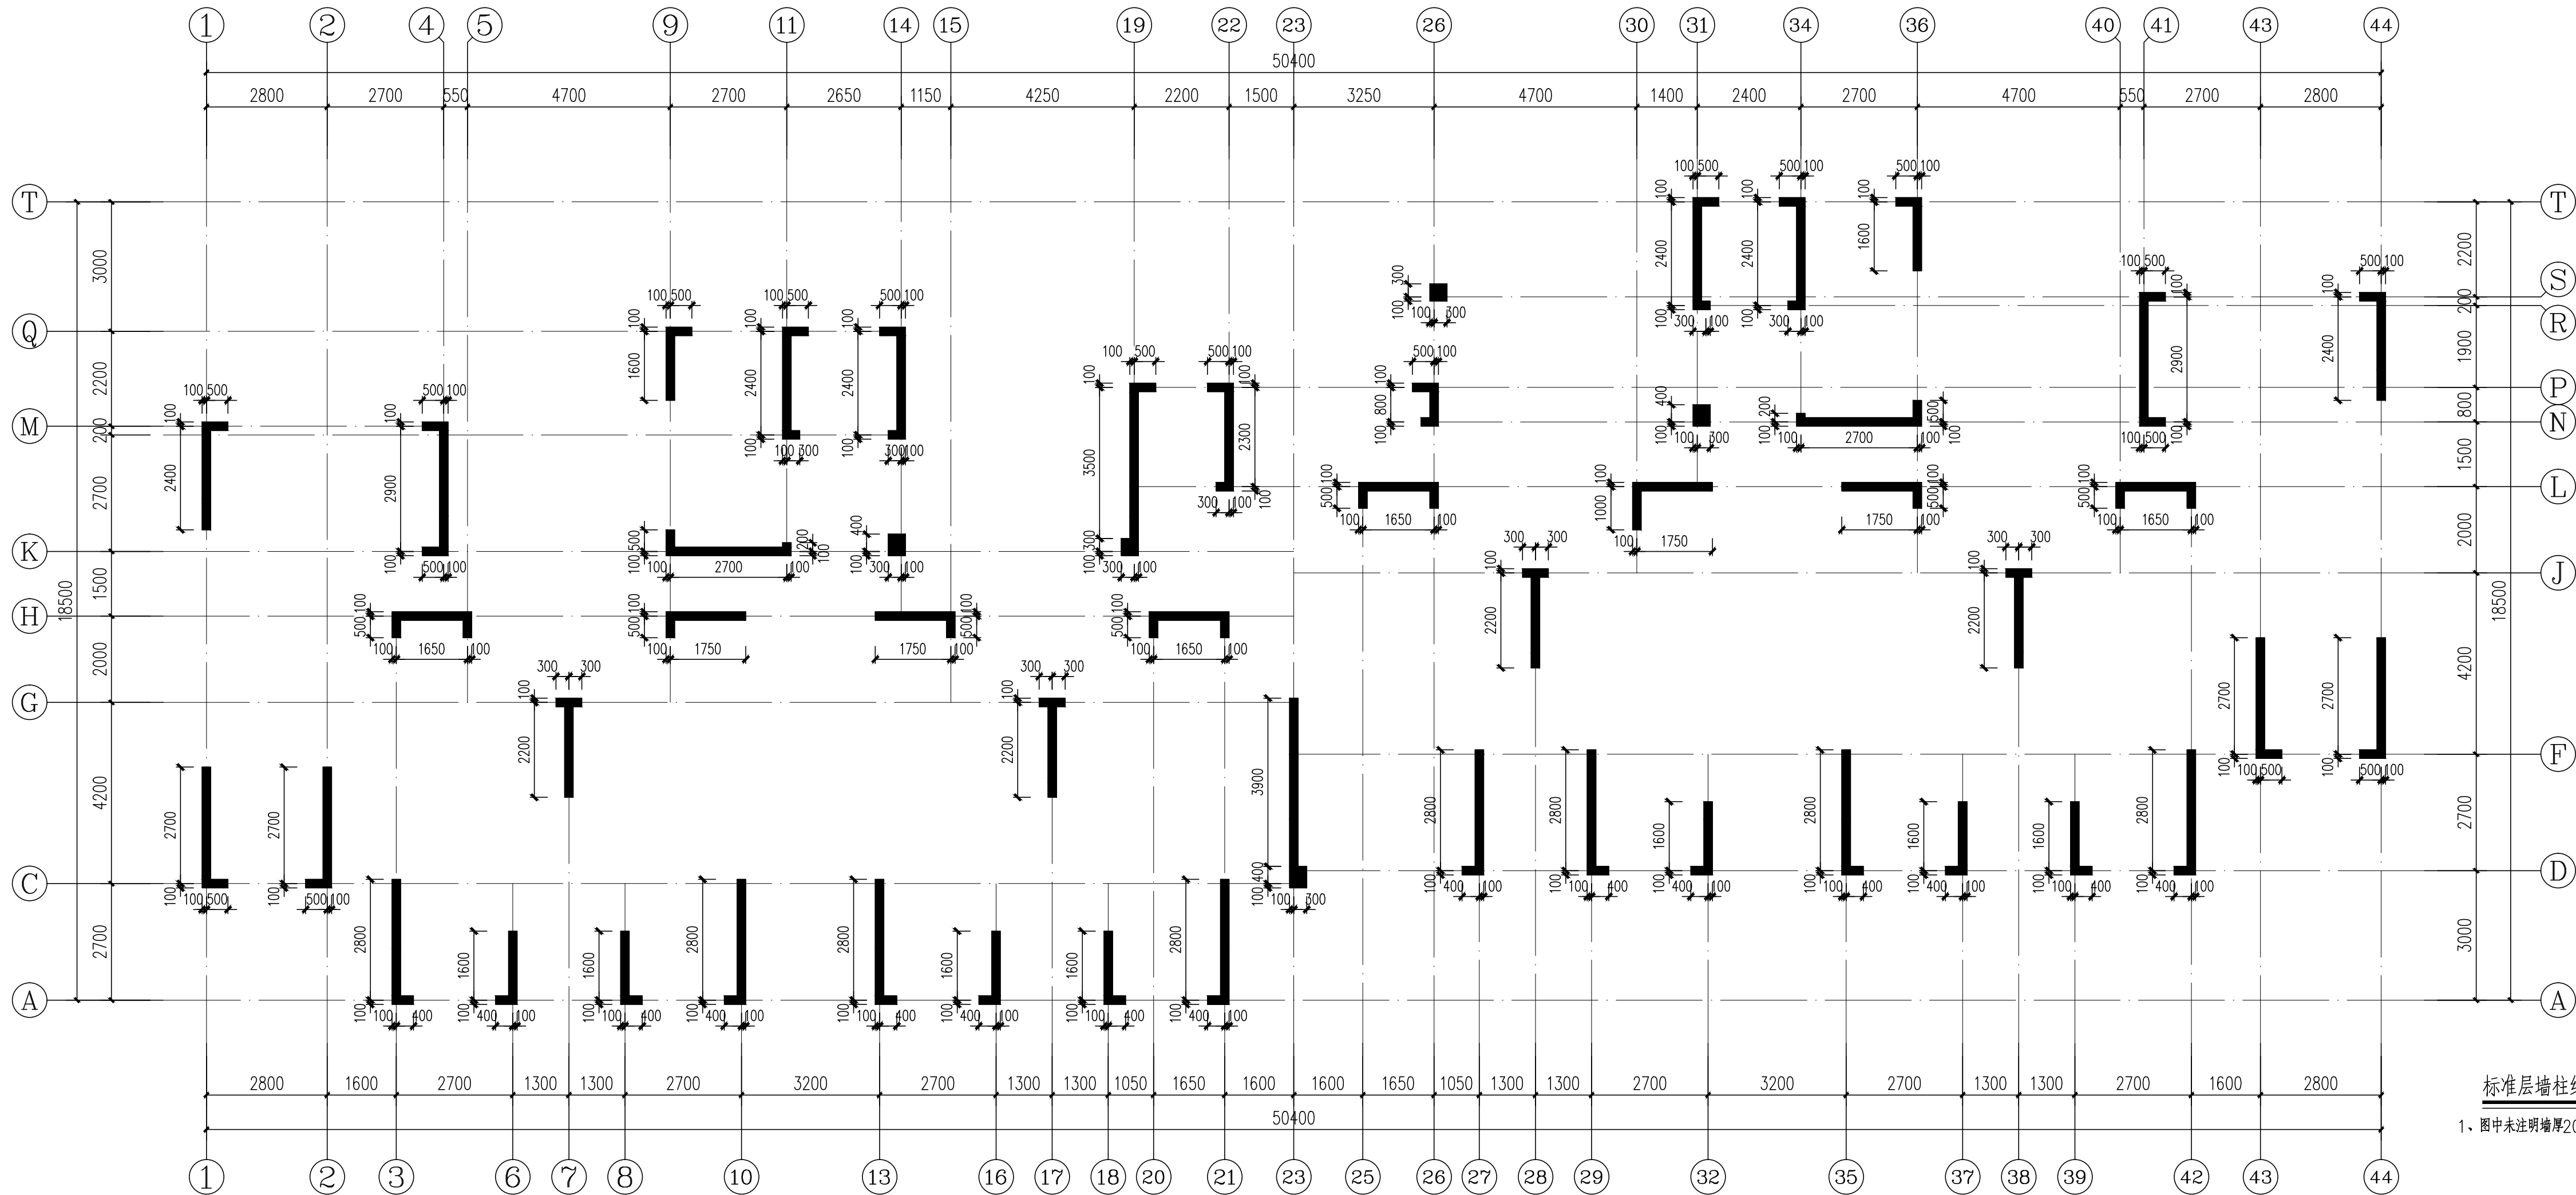

标准层墙柱结构平面布置图
1、图中未注明墙厚200mm。

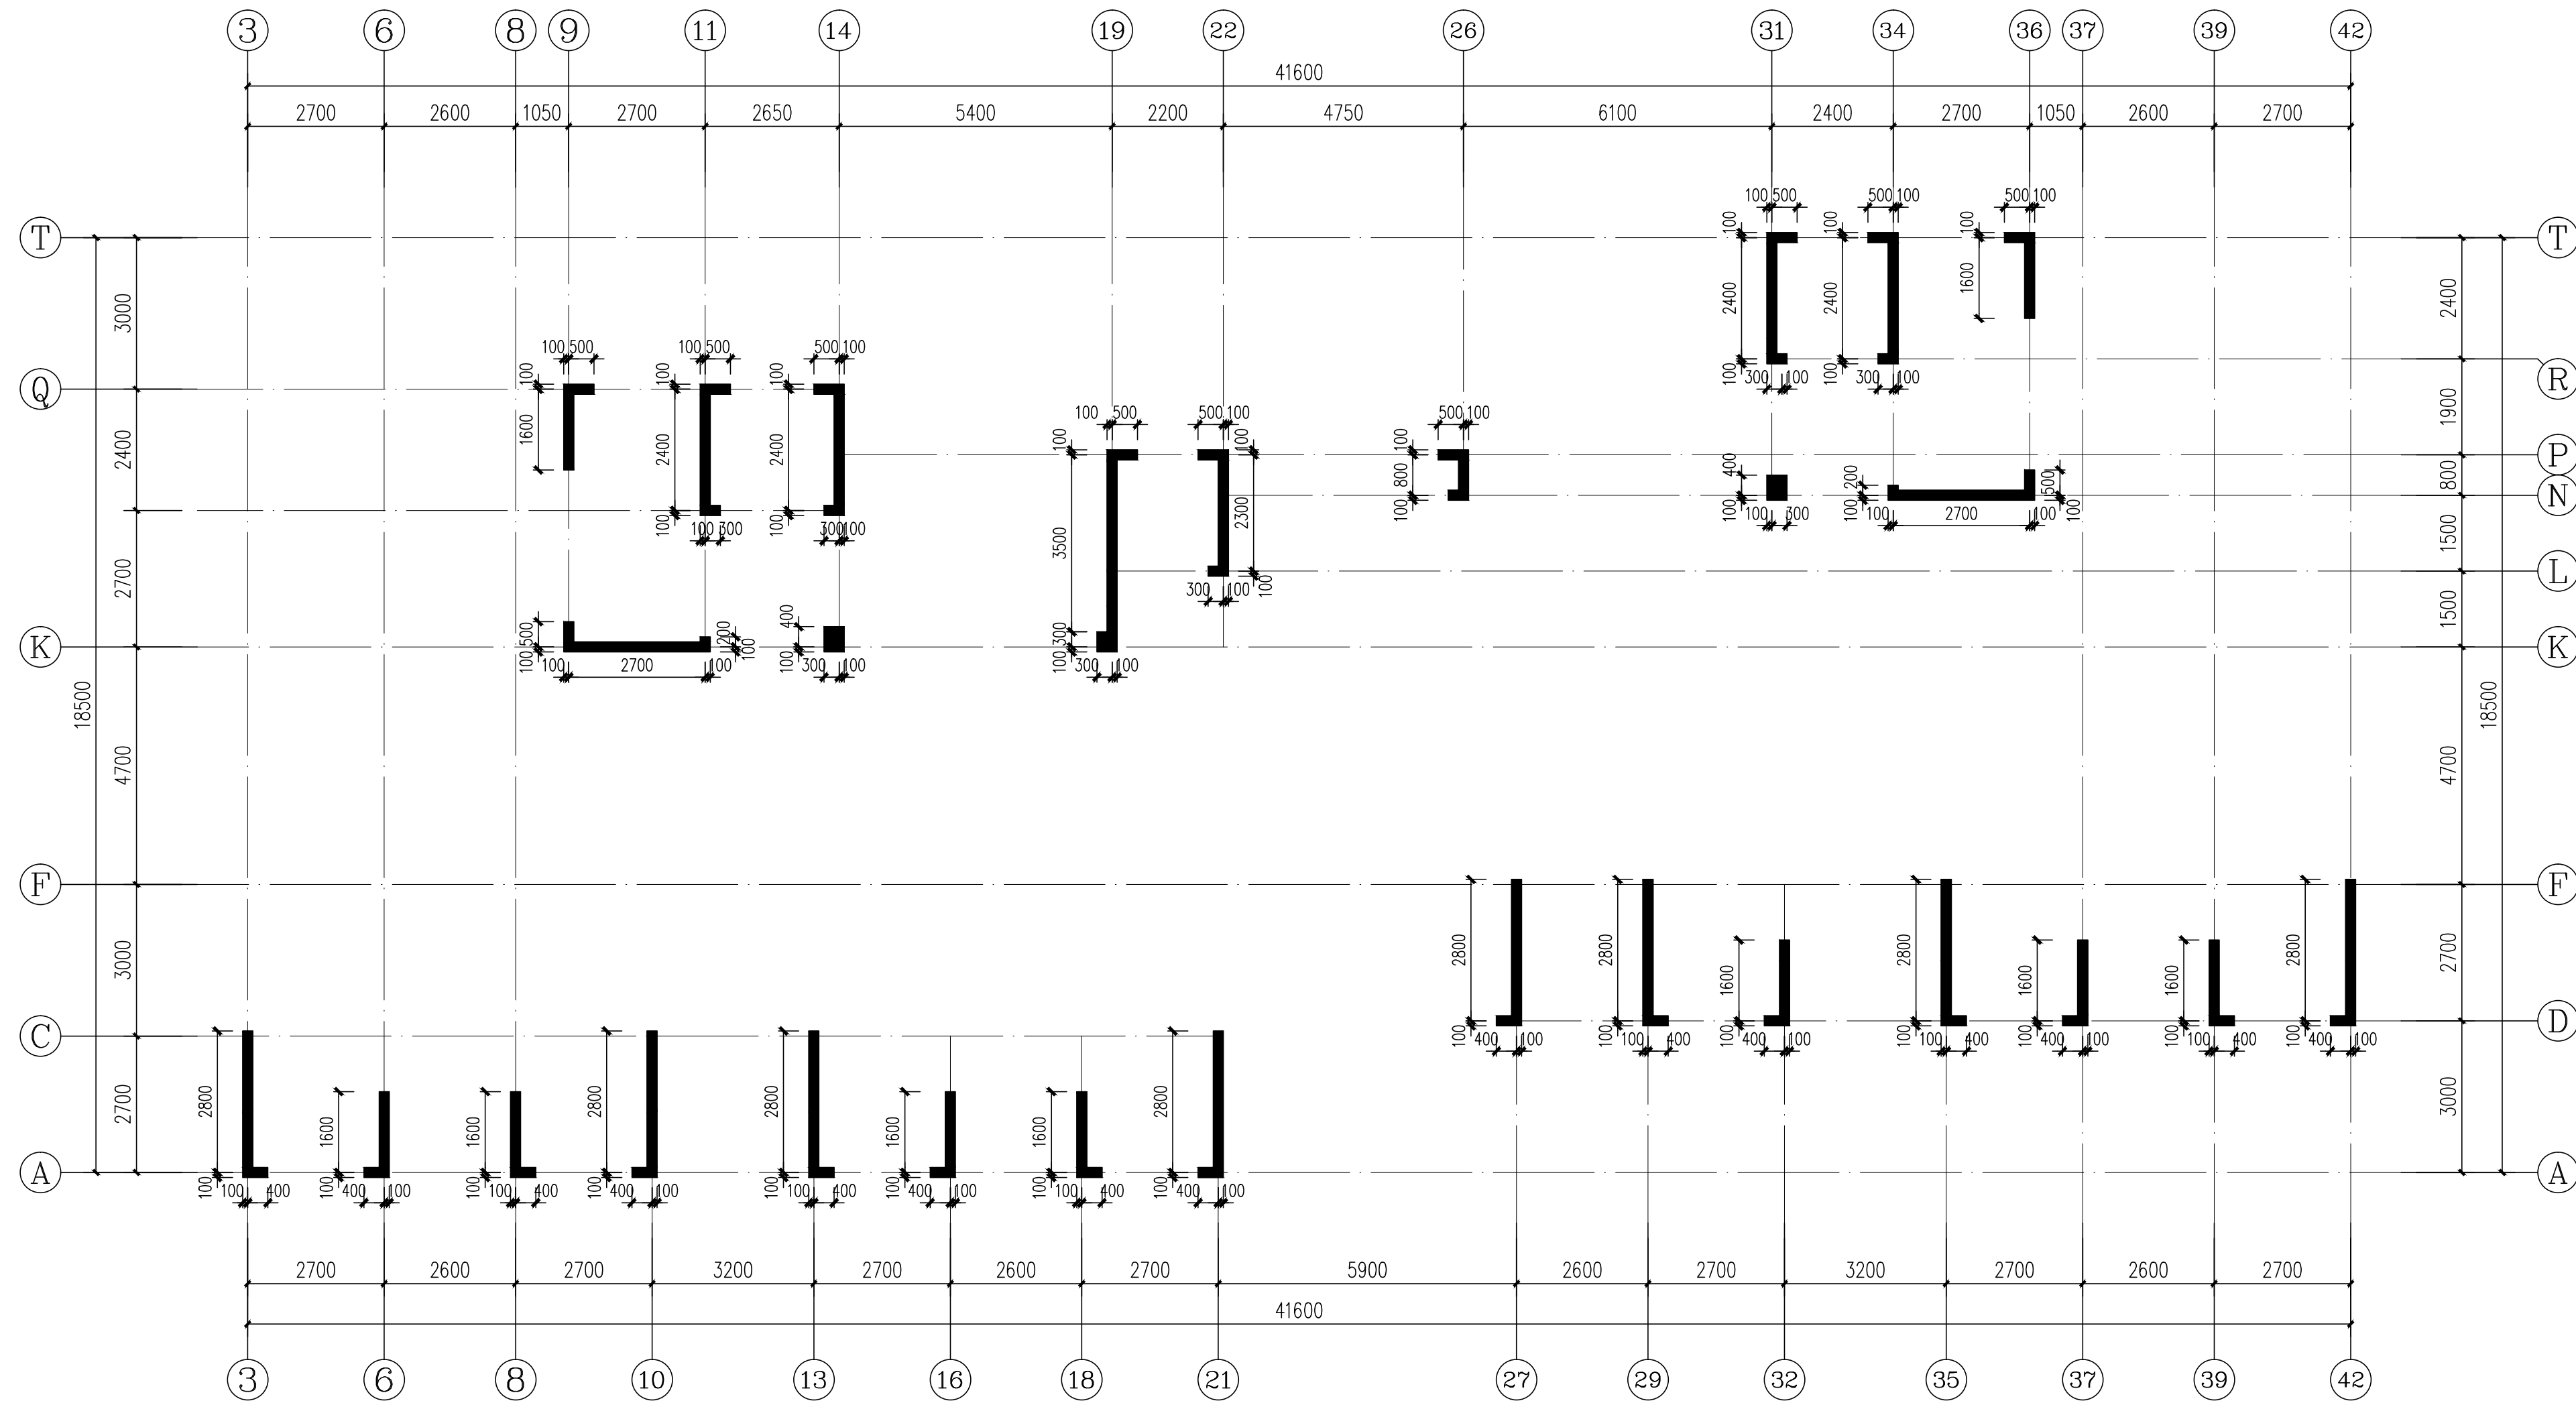

构架层墙柱结构平面布置图 1:100
1、图中未注明墙厚200mm。



YUEYANG ARCHITECTURAL DESIGN INSTITUTE

岳阳市建筑设计院

证书等级：国家甲级
编号：A143005486
设计专业：DESIGN DISCIPLINE
总图：建筑：结构：给排水：暖通：电气：规划：装修：工程名称：PROJECT
岳阳市湘北雅园公租房及配套设施建设项目
C1地块3#栋住宅楼

建设单位：CLIENT
湖南临港开发投资集团有限公司

附 注：REMARKS

注册师	吴奇	吴奇
设计	许鹏	许鹏
制图	许鹏	许鹏
校对	许智祥	许智祥
审核	吴奇	吴奇
审定	柳周新	柳周新
专业负责	许智祥	许智祥
项目总负责	陈莹	陈莹


图 名：DRAWING TITLE
标准层墙柱结构平面布置图
构架层墙柱结构平面布置图


设计阶段	初步设计
工 程 号	2020-058
比 例	1:100
日 期	2021.07
图别/图号	结构(主楼)104-15

单位出图专用章盖章

个人执业专用章盖章


本图须加盖本院出图章，否则一律无效

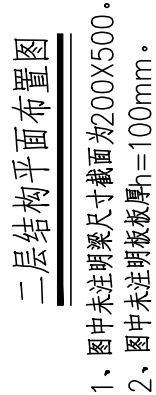

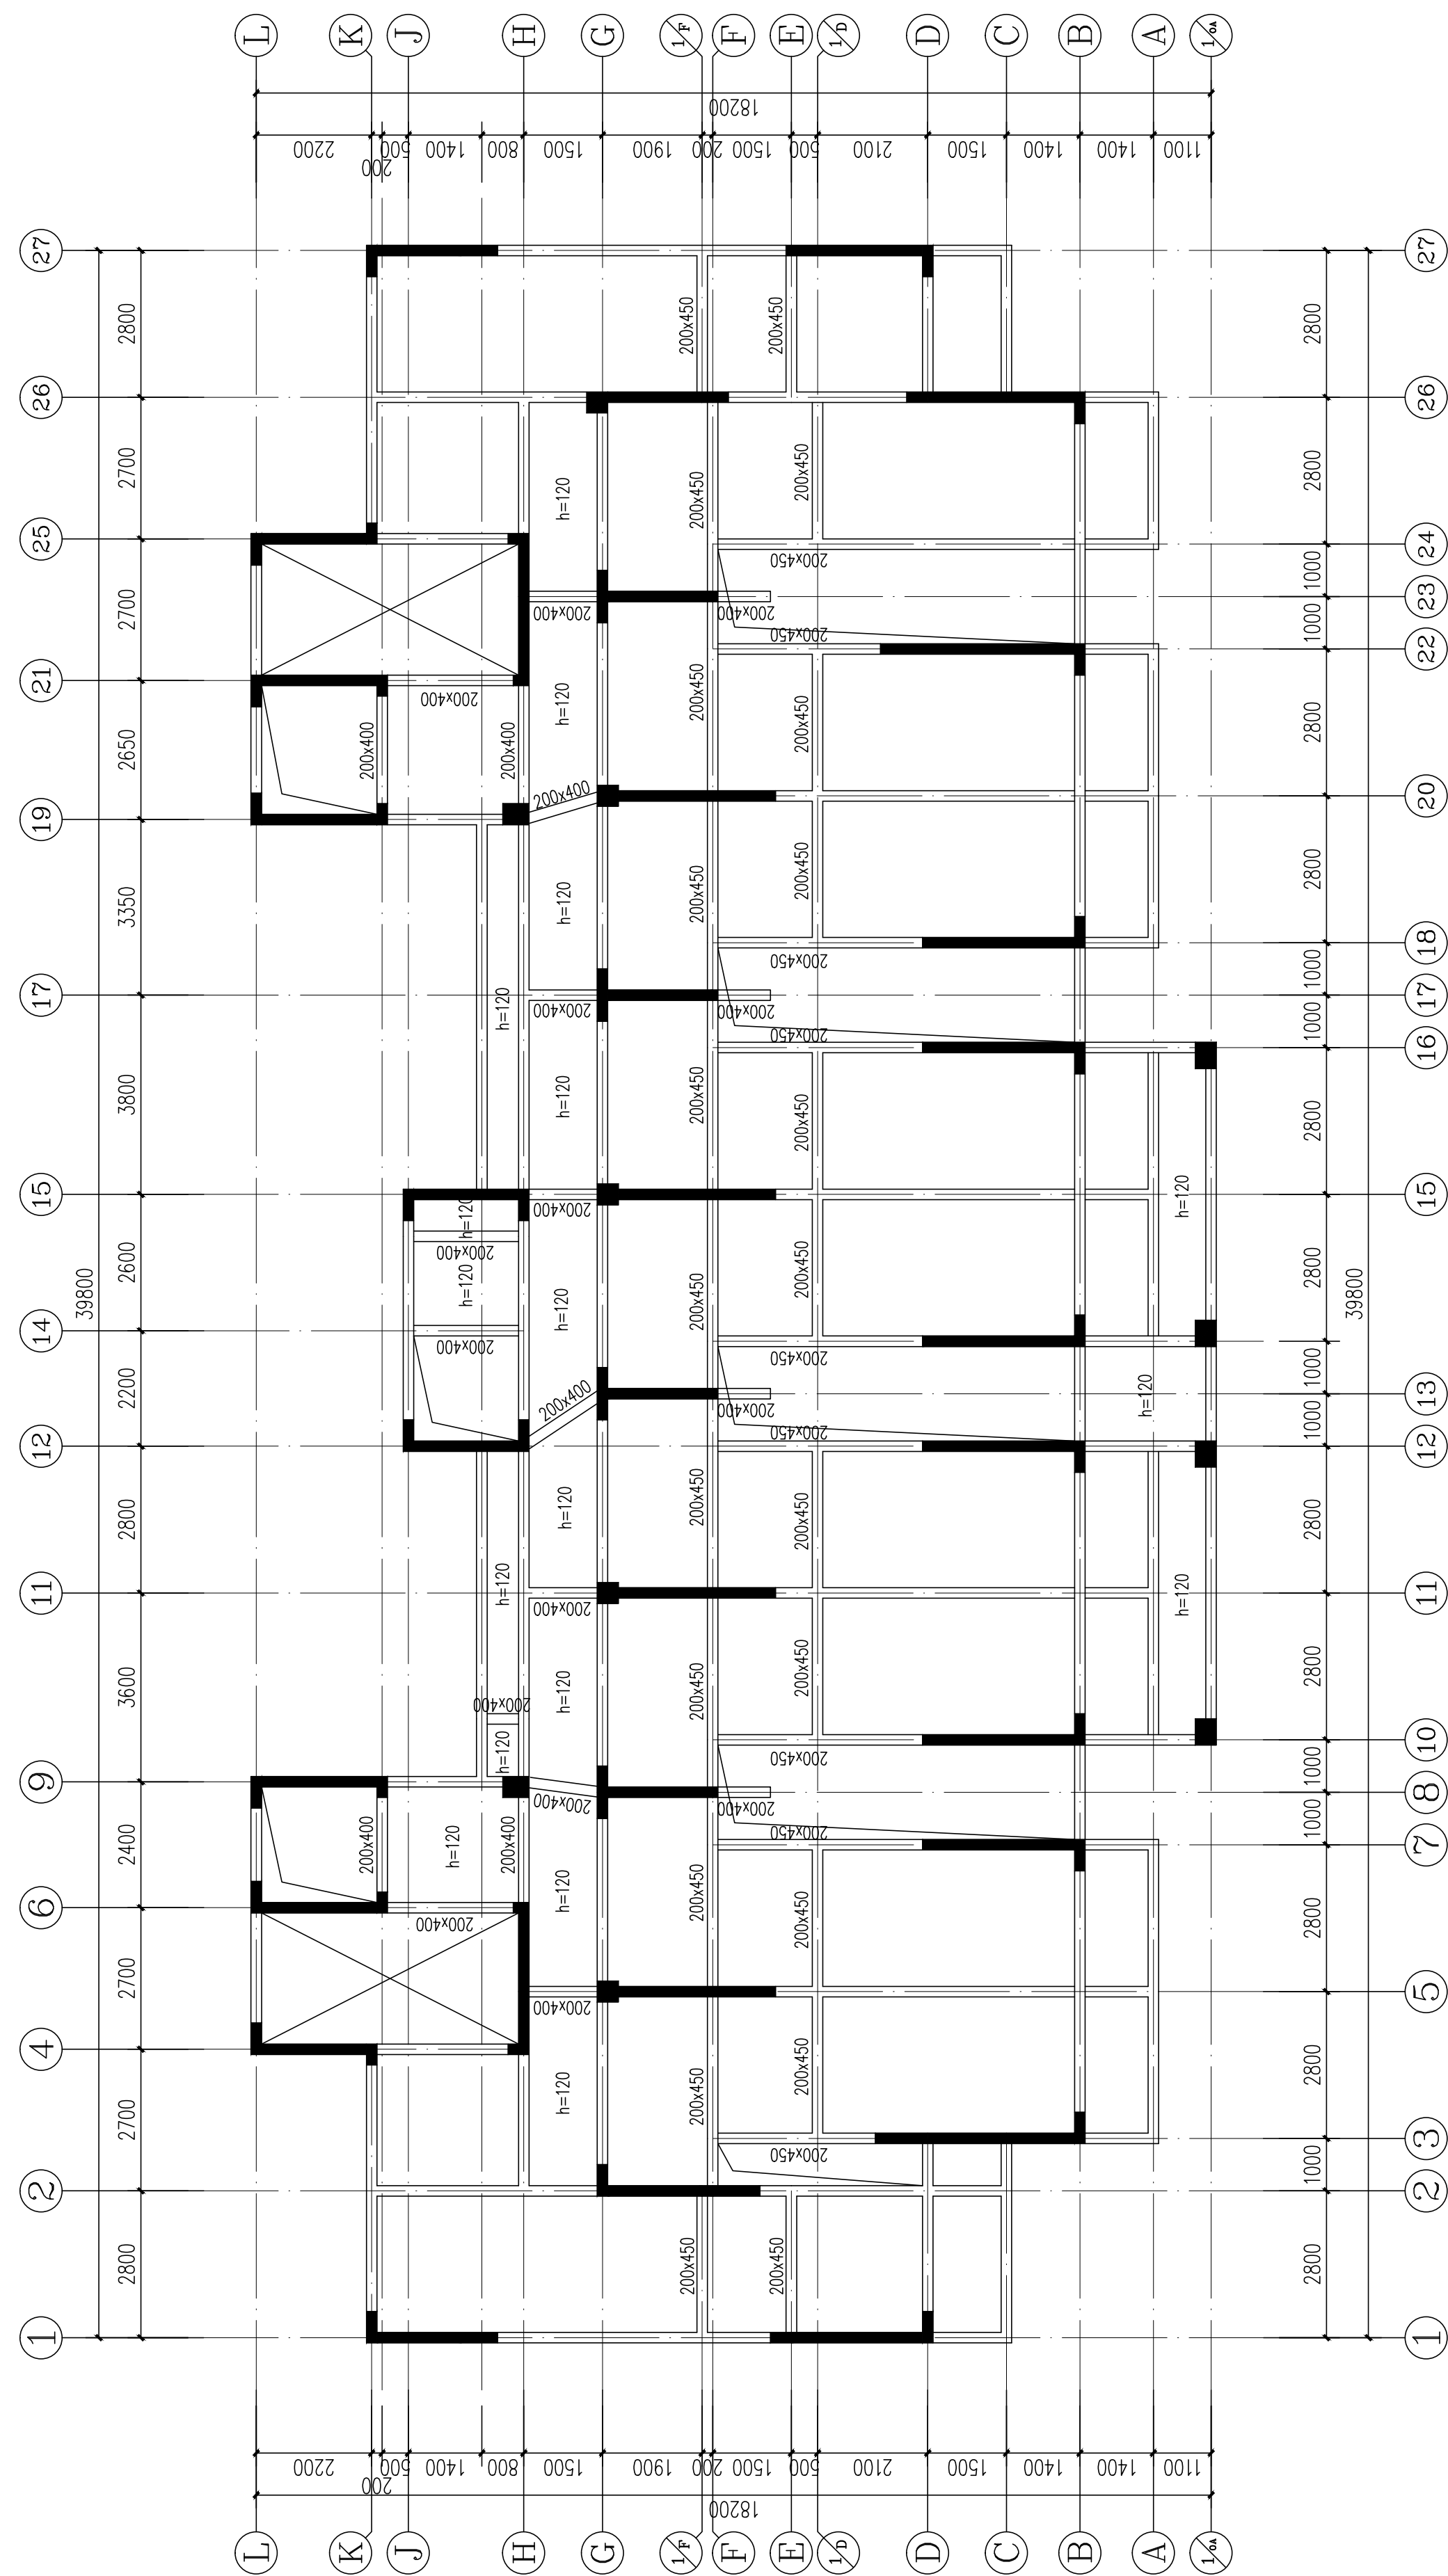

二、层结构平面布置图

- 1、图中未注明梁尺寸截面为200X500。
- 2、图中未注明板板厚 $h=100\text{mm}$ 。

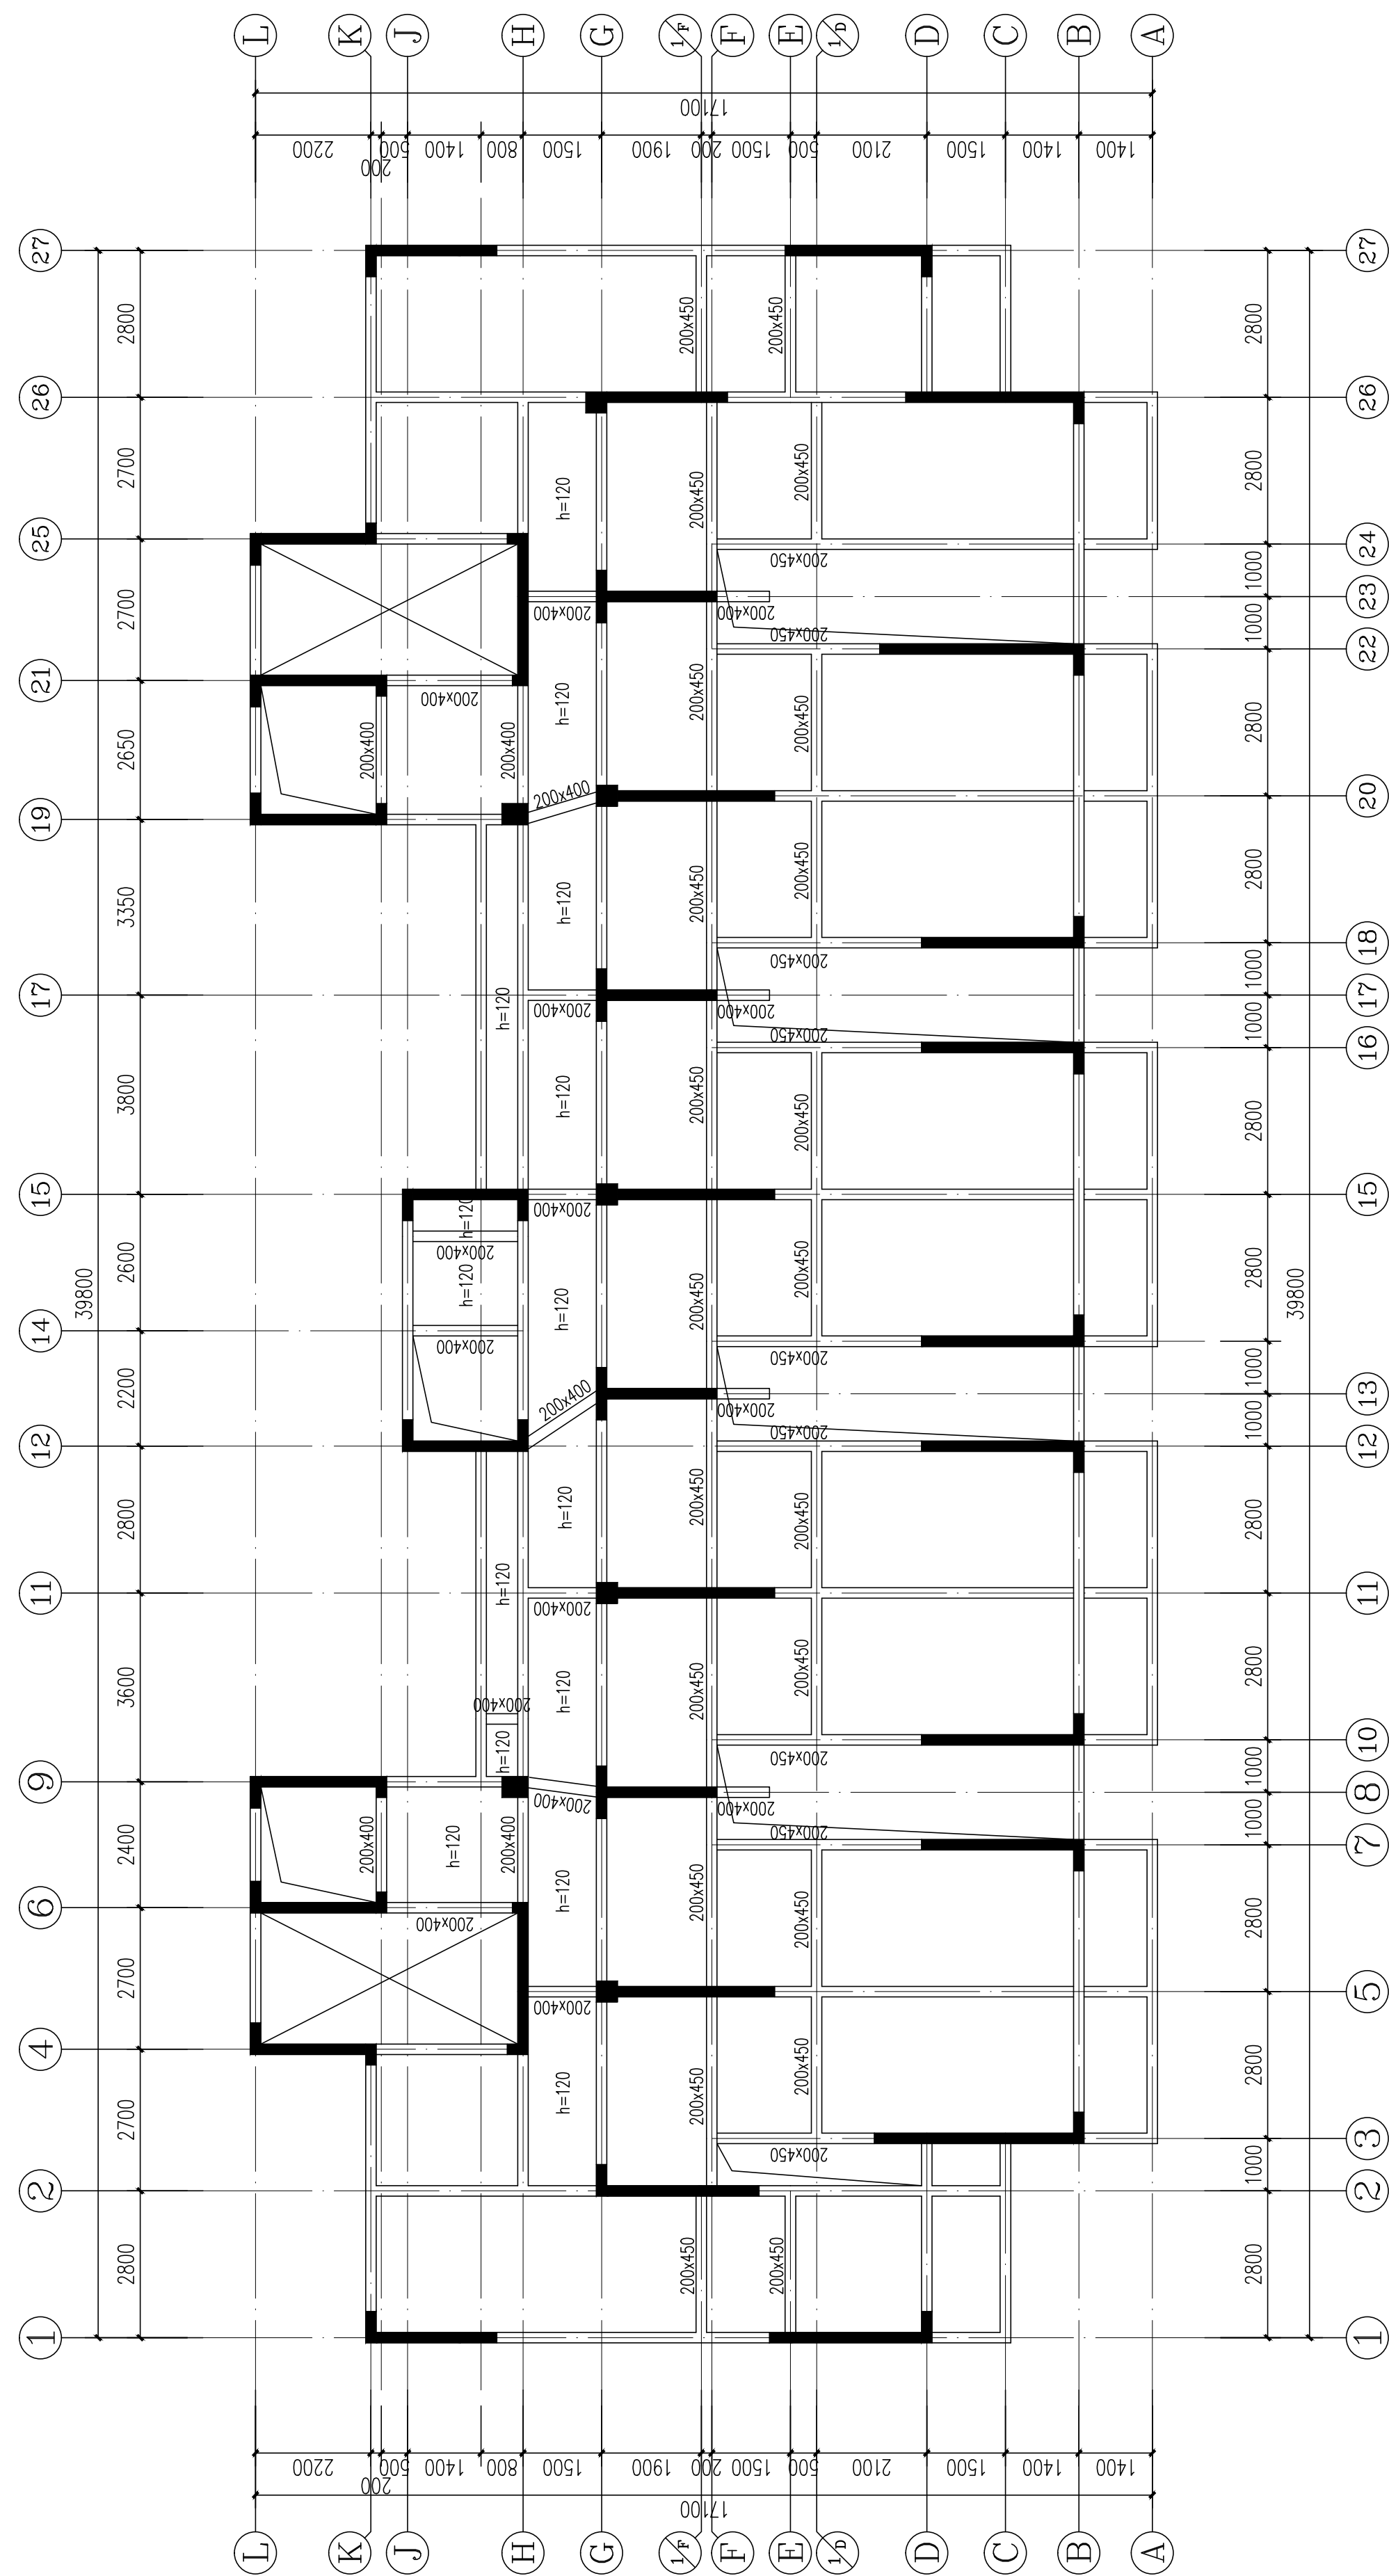

标准层结构平面布置图

- 1、图中未注明梁尺寸截面为200X500。
- 2、图中未注明板板厚 $h=100\text{mm}$ 。

证书等级: 国家甲级
编号: A143005486

设计专业 DESIGN DISCIPLINE

总图		建筑	结构		给排水
暖通		电气	规划		装修

工程名称	PROJECT
------	---------

岳阳市湘北雅园公租房
及配套设施建设项目
C1地块4#栋住宅楼

建设单位 CLIENT

湖南临港开发投资集团有限公司

附注 REMARKS

注册师	吴奇	
设计	许鹏	
制图	许鹏	
校对	许智祥	
审核	吴奇	
审定	柳周新	
专业负责	许智祥	
项目总负责	陈莹	

图 名 DRAWING TITLE

三层结构平面布置图
标准层结构平面布置图


设计阶段	初步设计
工 程 号	2020-058
比 例	1:100
日 期	2021.07
图别/图号	结构(主楼)104-17

单位出图专用章盖章

个人执业专用章盖章


本图须加盖本院出图章，否则一律无效

会建	给排	动力	弱电
会结	暖通	强电	
会构			

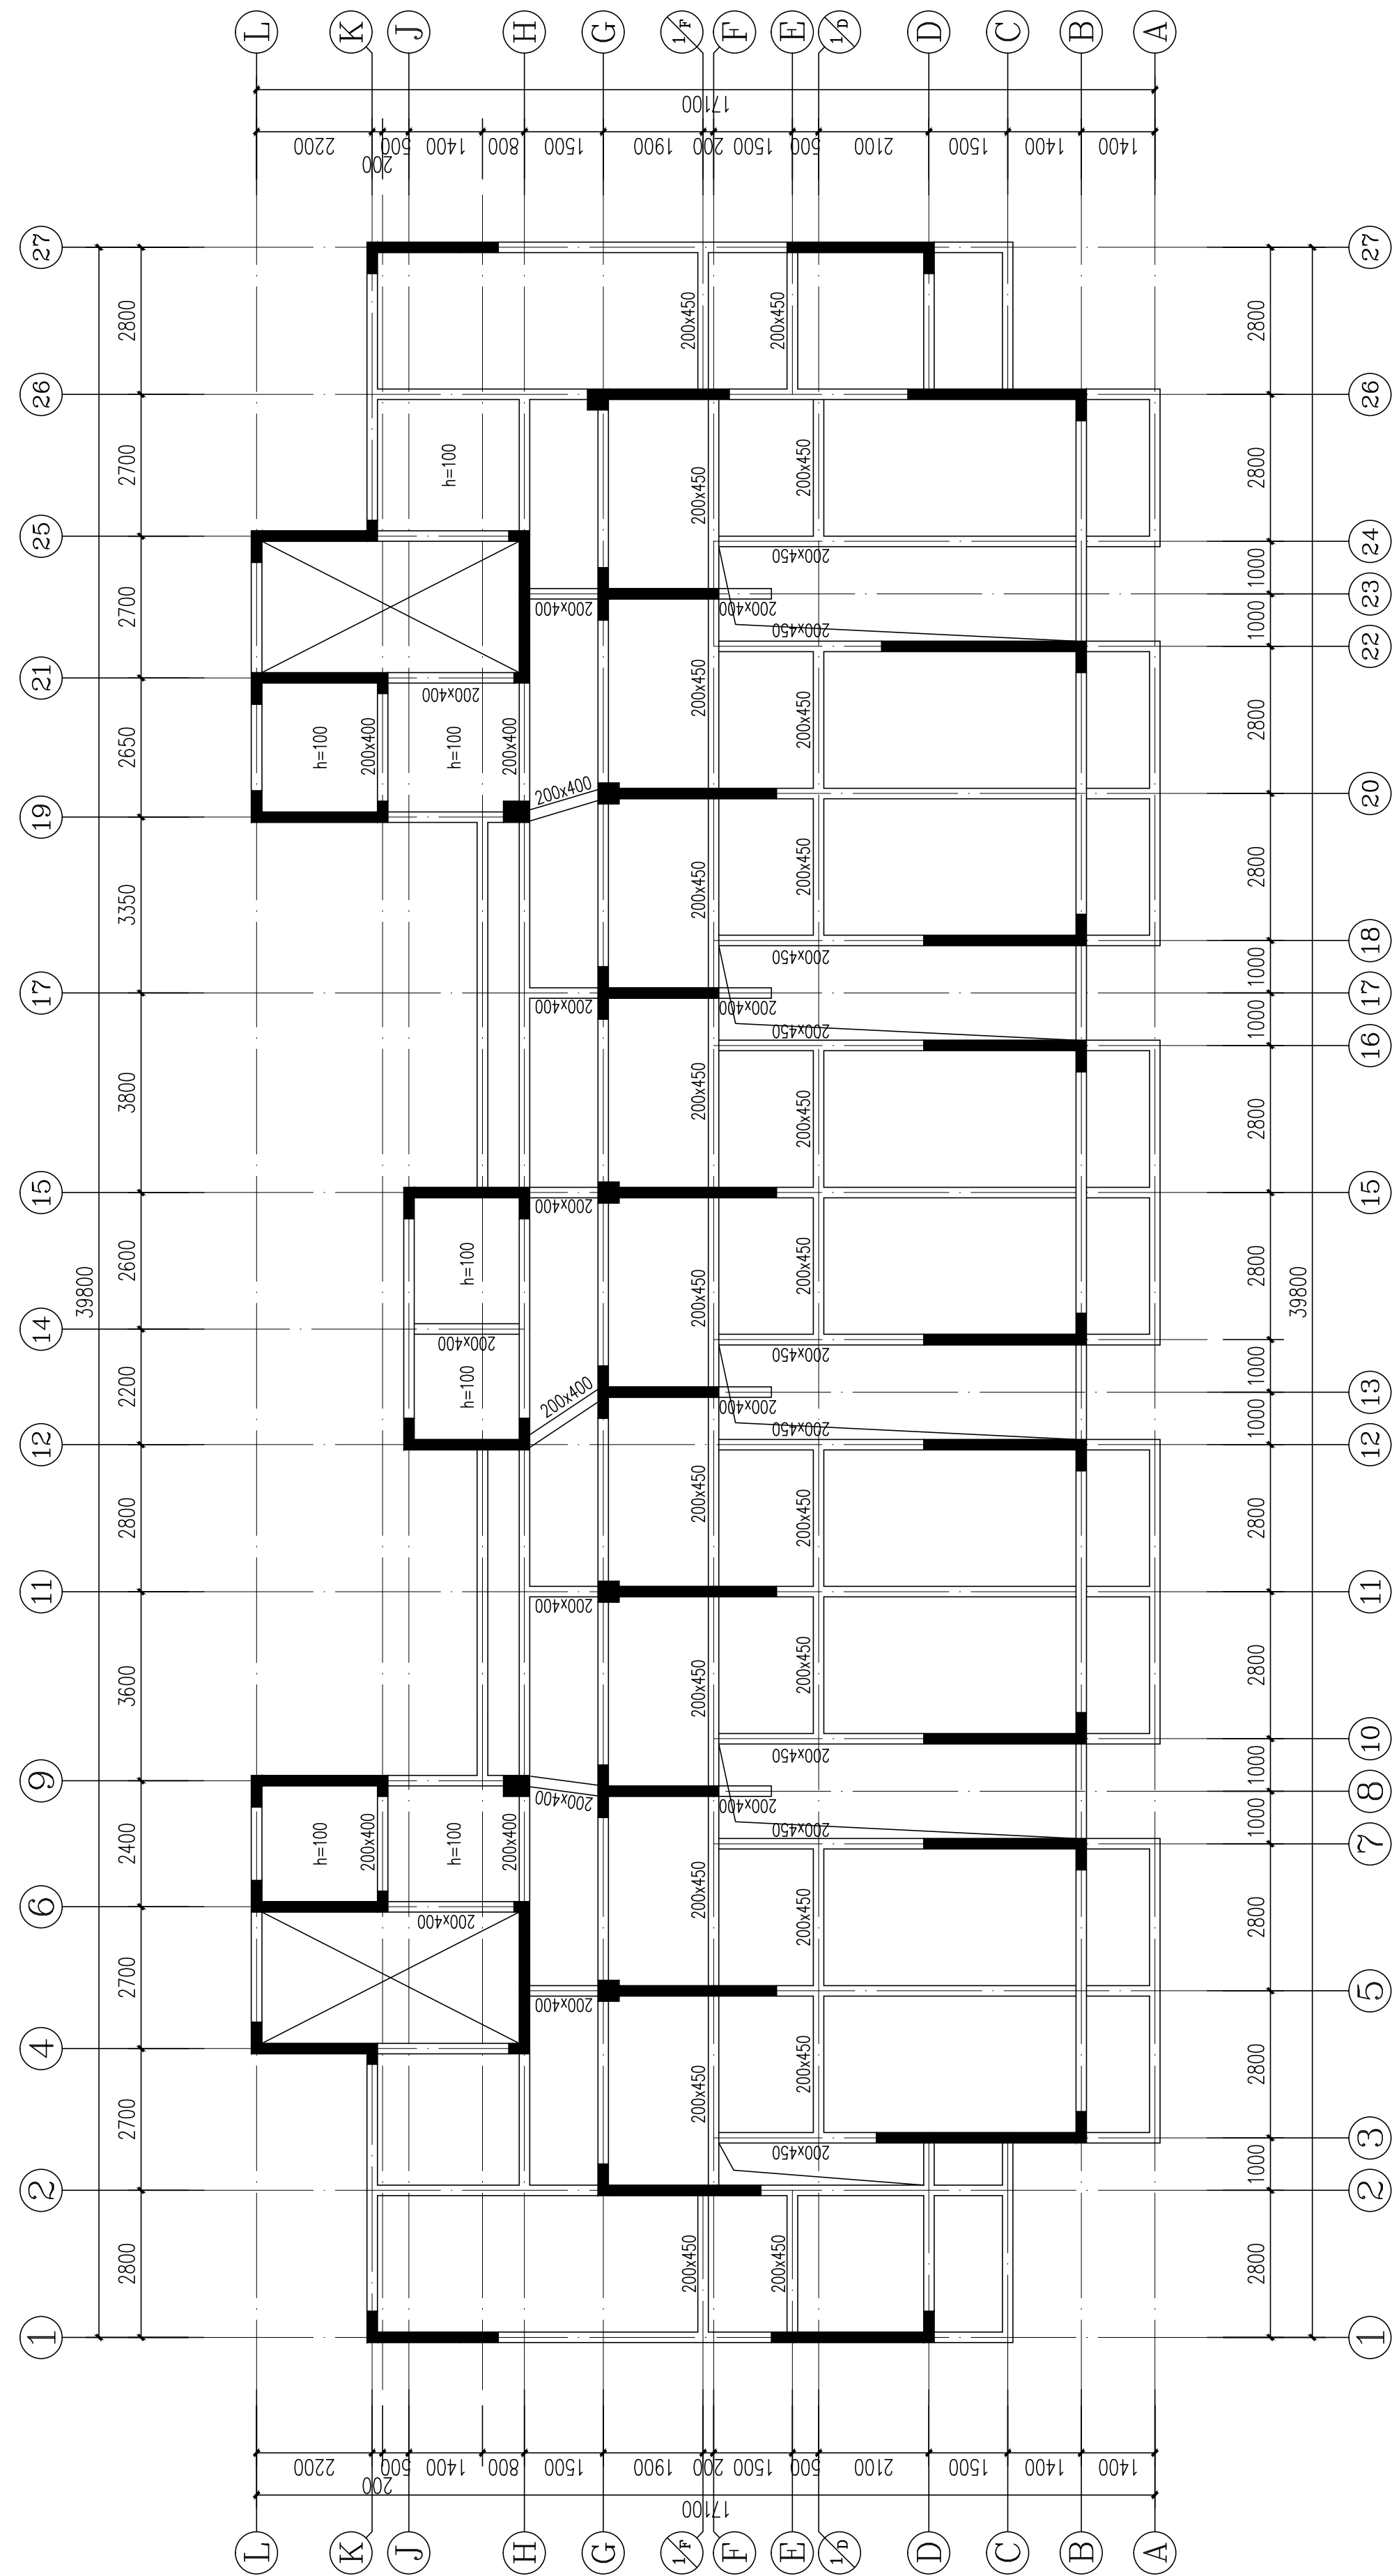

屋顶层结构平面布置图

- 1、图中未注明梁尺寸截面为200X500。
- 2、图中未注明板板厚 $h=120\text{mm}$ 。

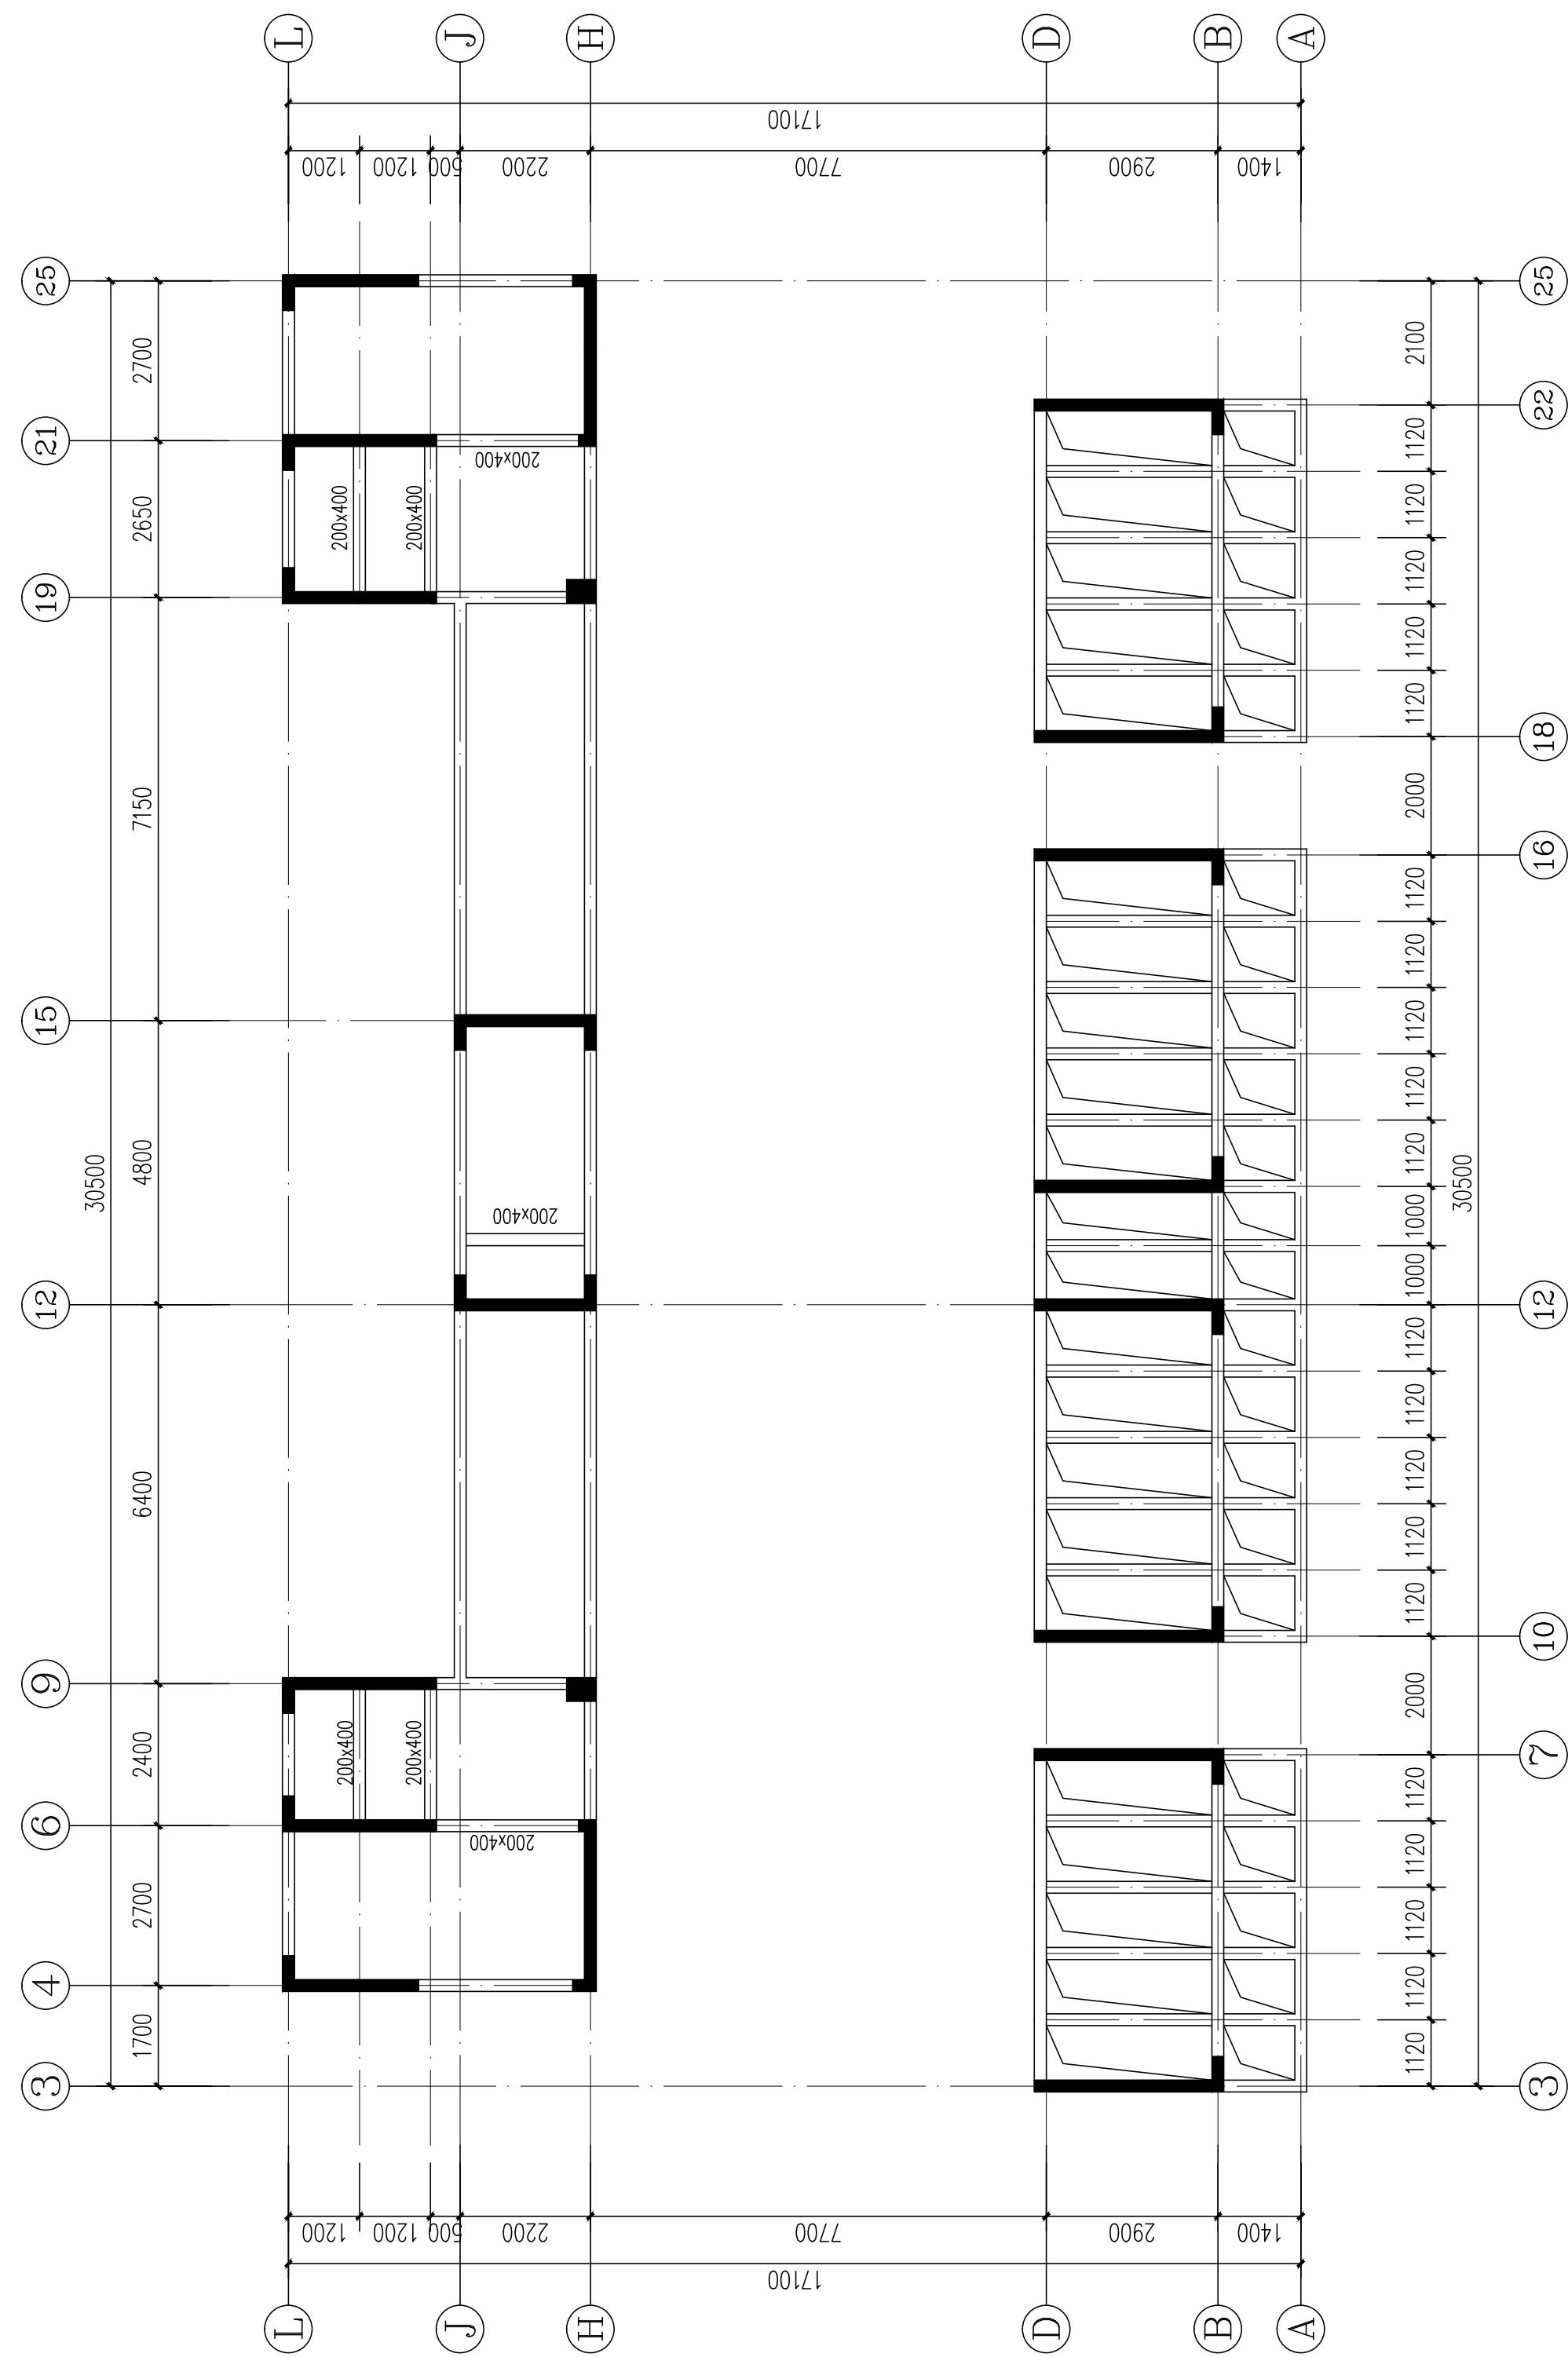

构架层结构平面布置图

- 1、图中未注明梁尺寸截面为200X500。
- 2、图中未注明板板厚 $h=120\text{mm}$ 。

DESIGN INSTITUTE
YUEYANG ARCHITECTURAL

岳阳市建筑设计院

证书等级: 国家甲级
编 号: A143005486

设计专业 DESIGN DISCIPLINE					
总图		建筑		结构	给排水
暖通		电气		规划	装修

工程名称 PROJECT
岳阳市湘北雅园公租房
及配套设施建设项目
C1地块4#栋住宅楼

建设单位 CLIENT
湖南临港开发投资集团有限公司

附 注 REMARKS

注册师	吴奇	吴奇
设计	许鹏	许鹏
制图	许鹏	许鹏
校对	许智祥	许智祥
审核	吴奇	吴奇
审定	柳周新	柳周新
专业负责	许智祥	许智祥
项目总负责	陈莹	陈莹

图 名	DRAWING TITLE
-----	---------------


屋顶层结构平面布置图
构架层结构平面布置图

设计阶段	初步设计
工 程 号	2020-058
比 例	1:100
日 期	2021.07
图别/图号	结初(主楼)104-18


单位出图专用章盖章

个人执业专用章盖章

本图须加盖本院出图章，否则一律无效

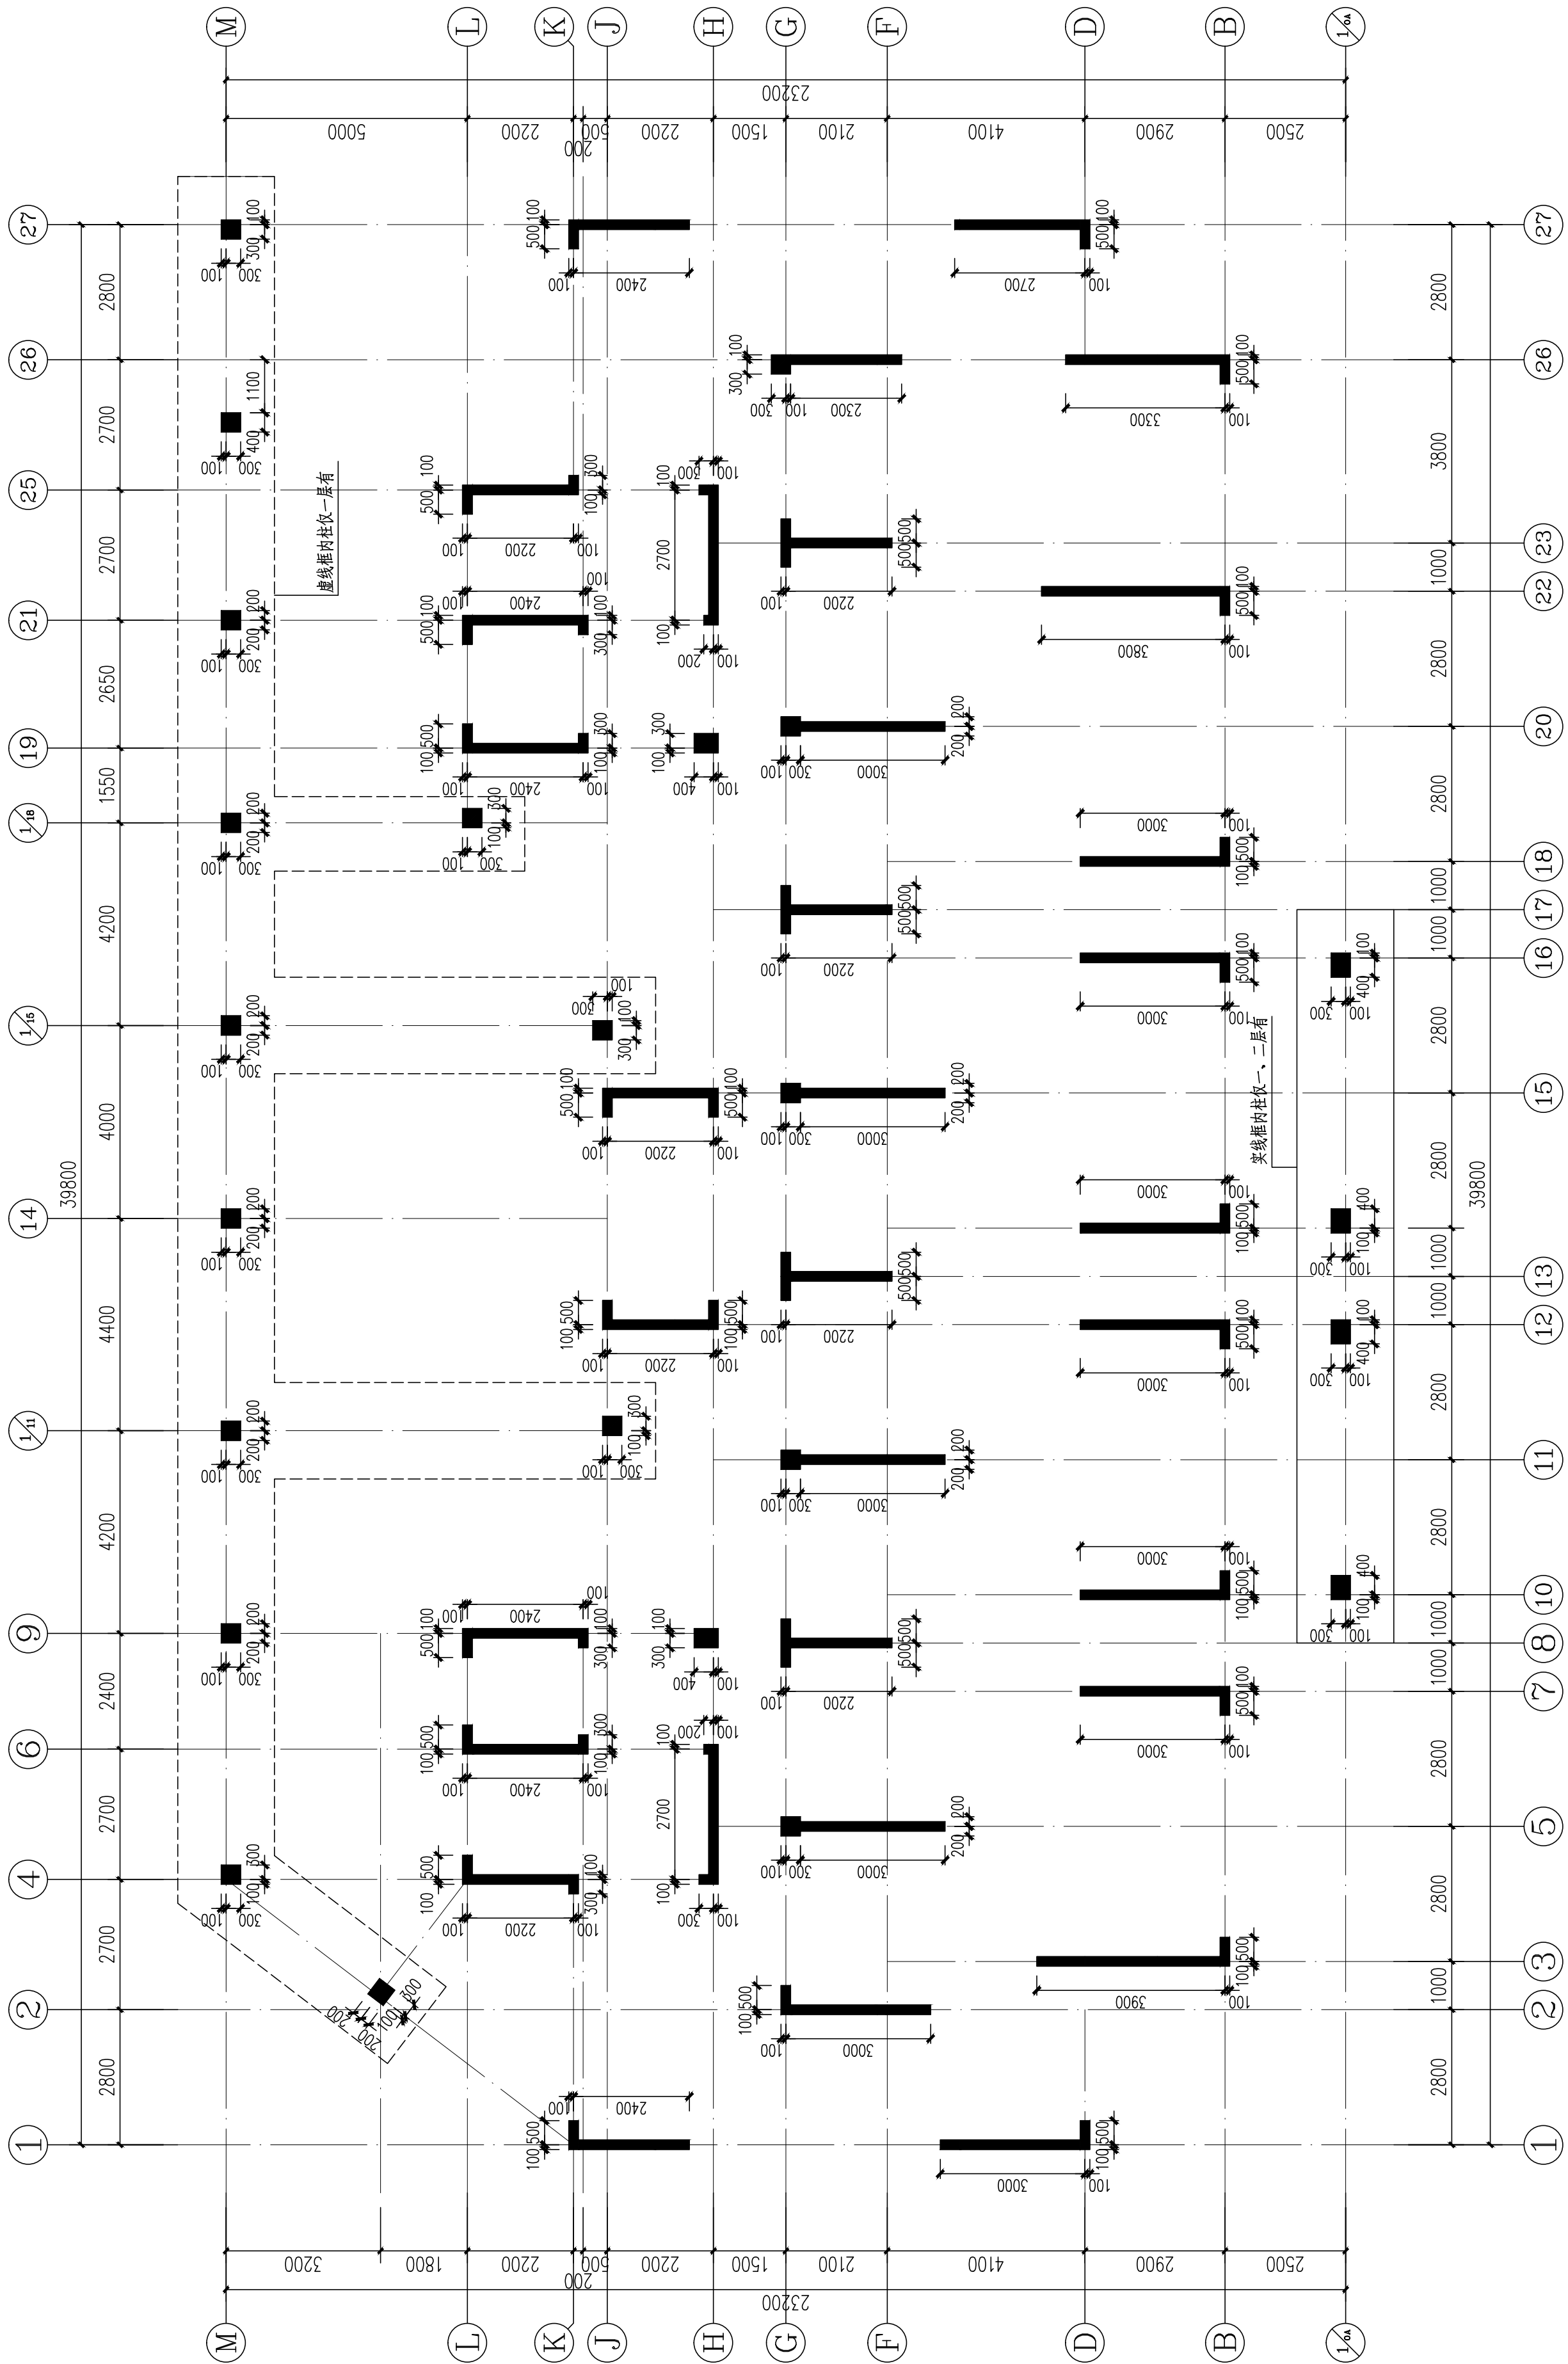

标准层墙柱结构平面布置图
1. 图中未注明墙厚200mm。

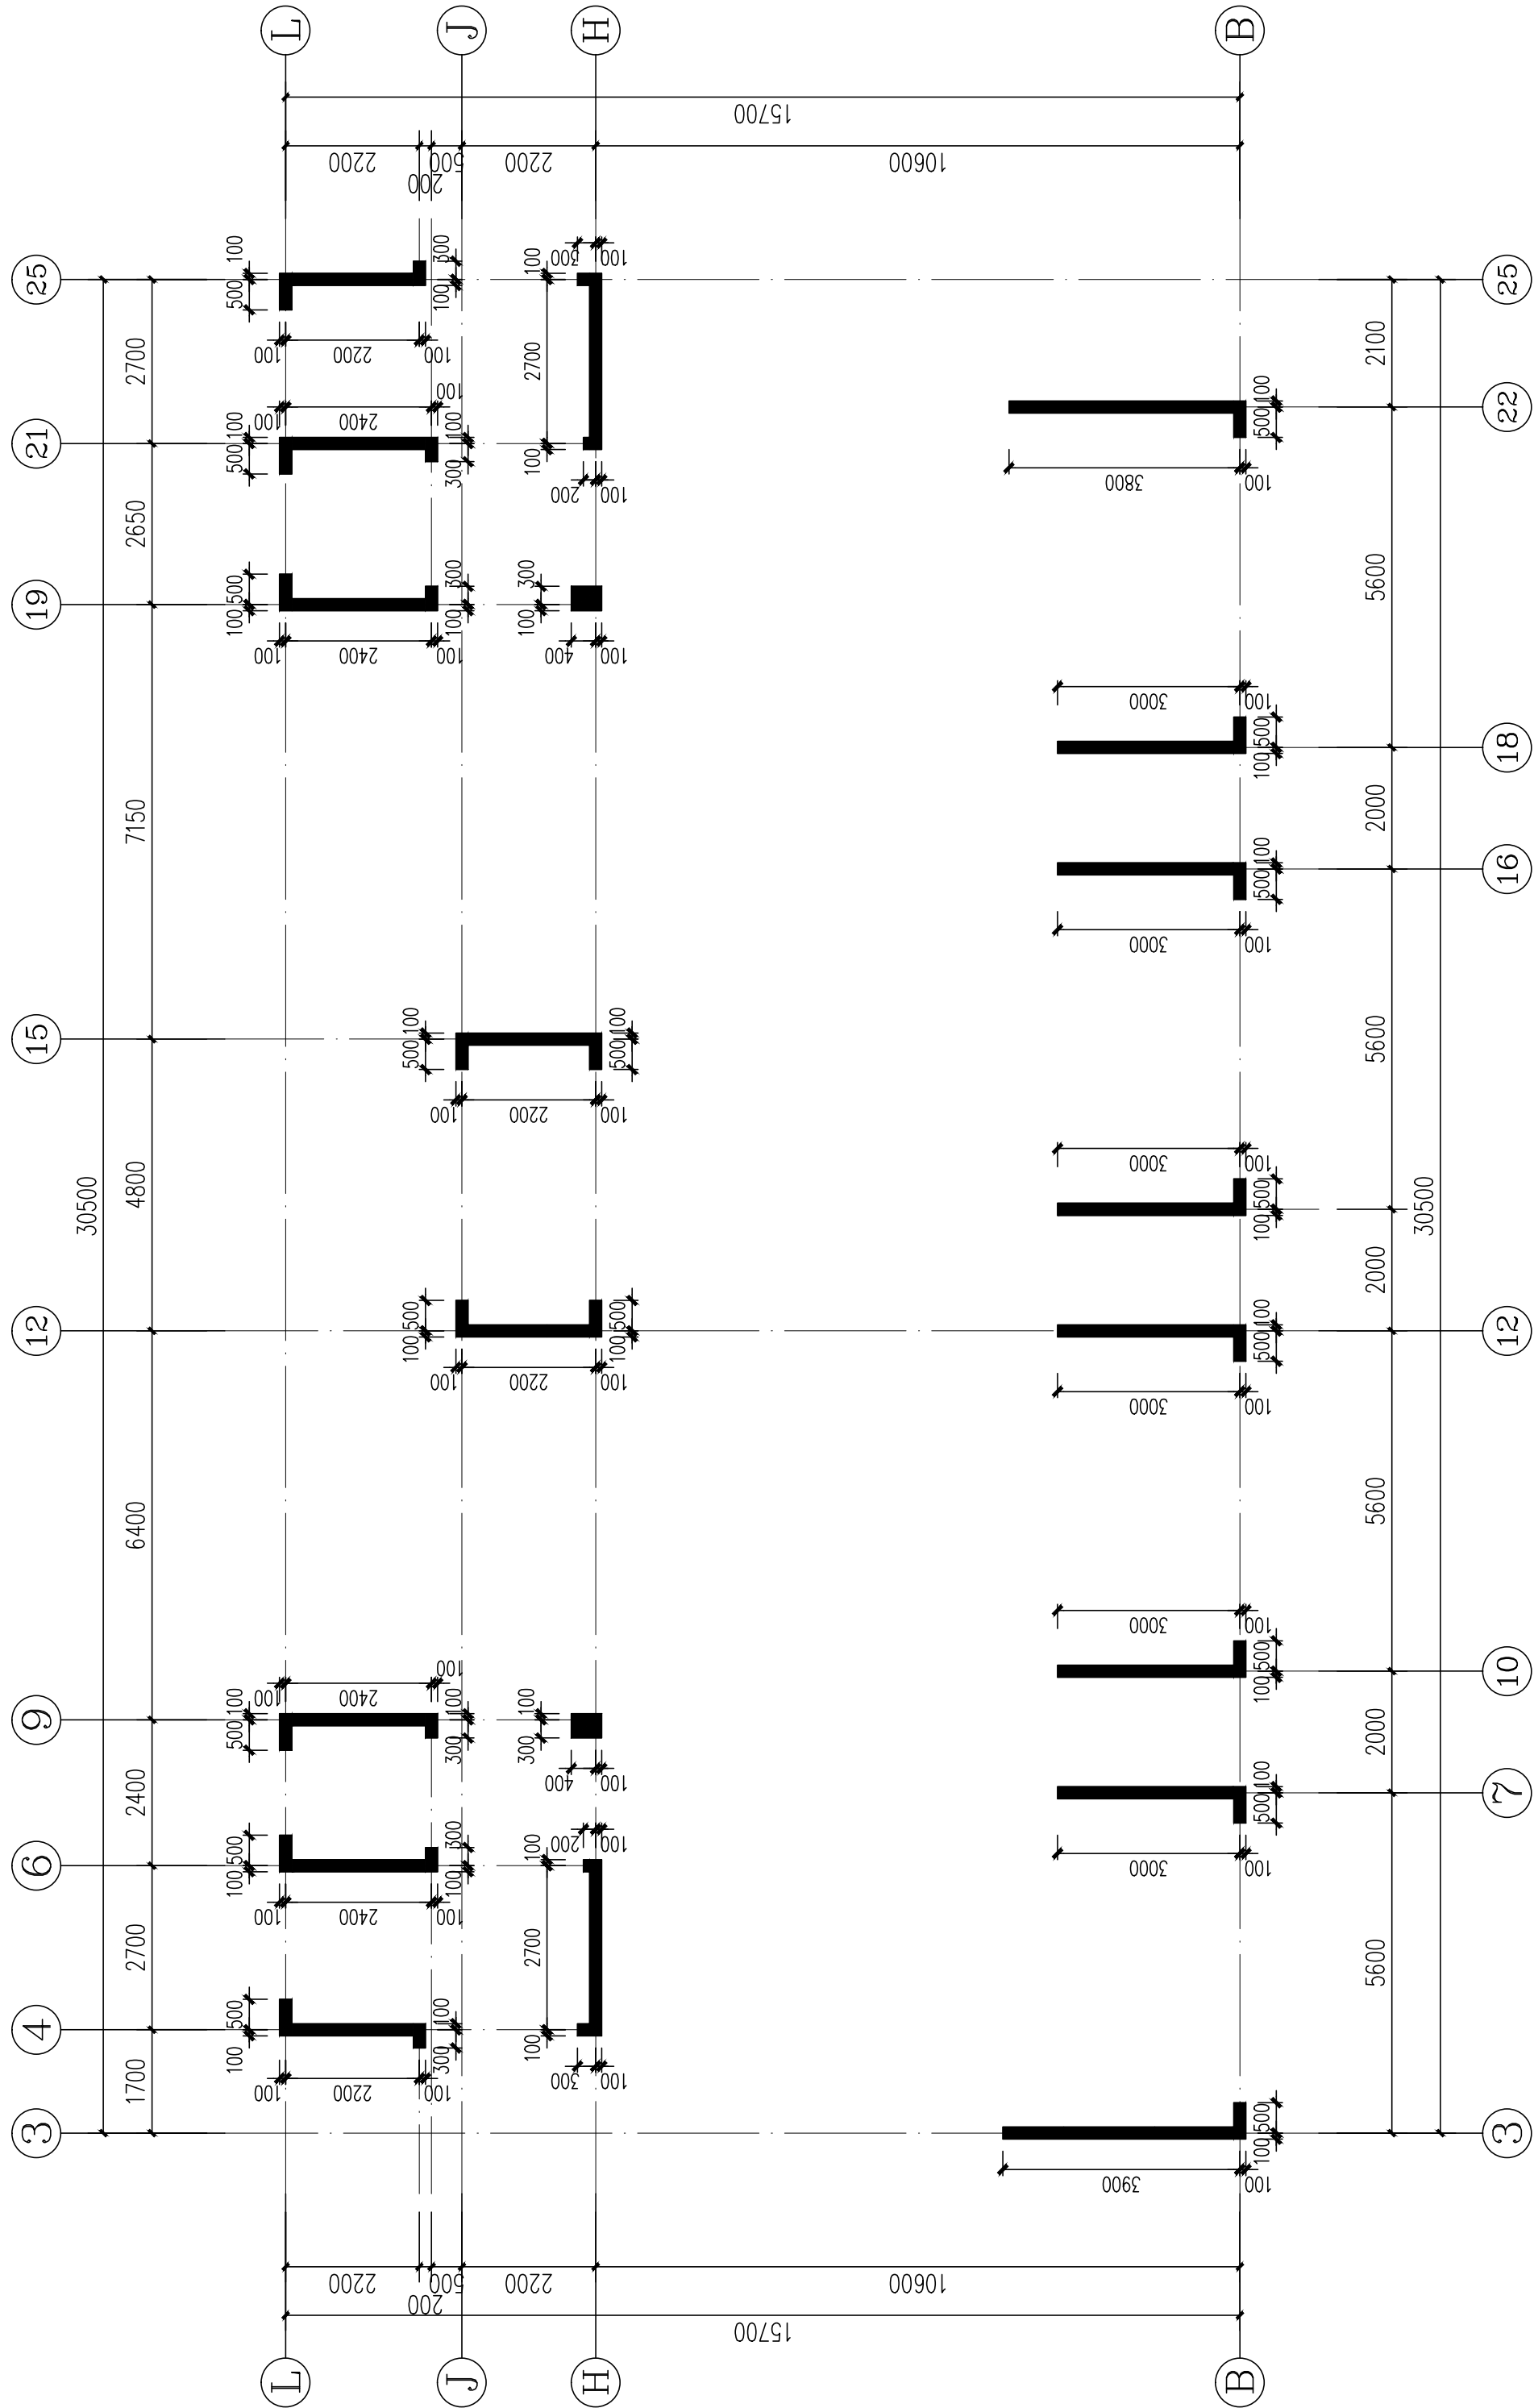

构框架层墙柱结构平面布置图
1. 图中未注明墙厚200mm。

附 注 REMARKS



注册师	吴奇	吴奇
设计	许鹏	许鹏
制图	许鹏	许鹏
校对	许智祥	许智祥
审核	吴奇	吴奇
审定	柳周新	柳周新
专业负责	许智祥	许智祥
项目总负责	陈莹	陈莹


图 名 DRAWING TITLE

单位出图专用章盖章


个人执业专用章盖章

本图须加盖本院出图章，否则一律无效

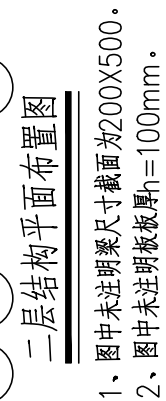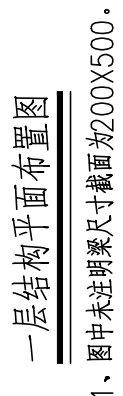

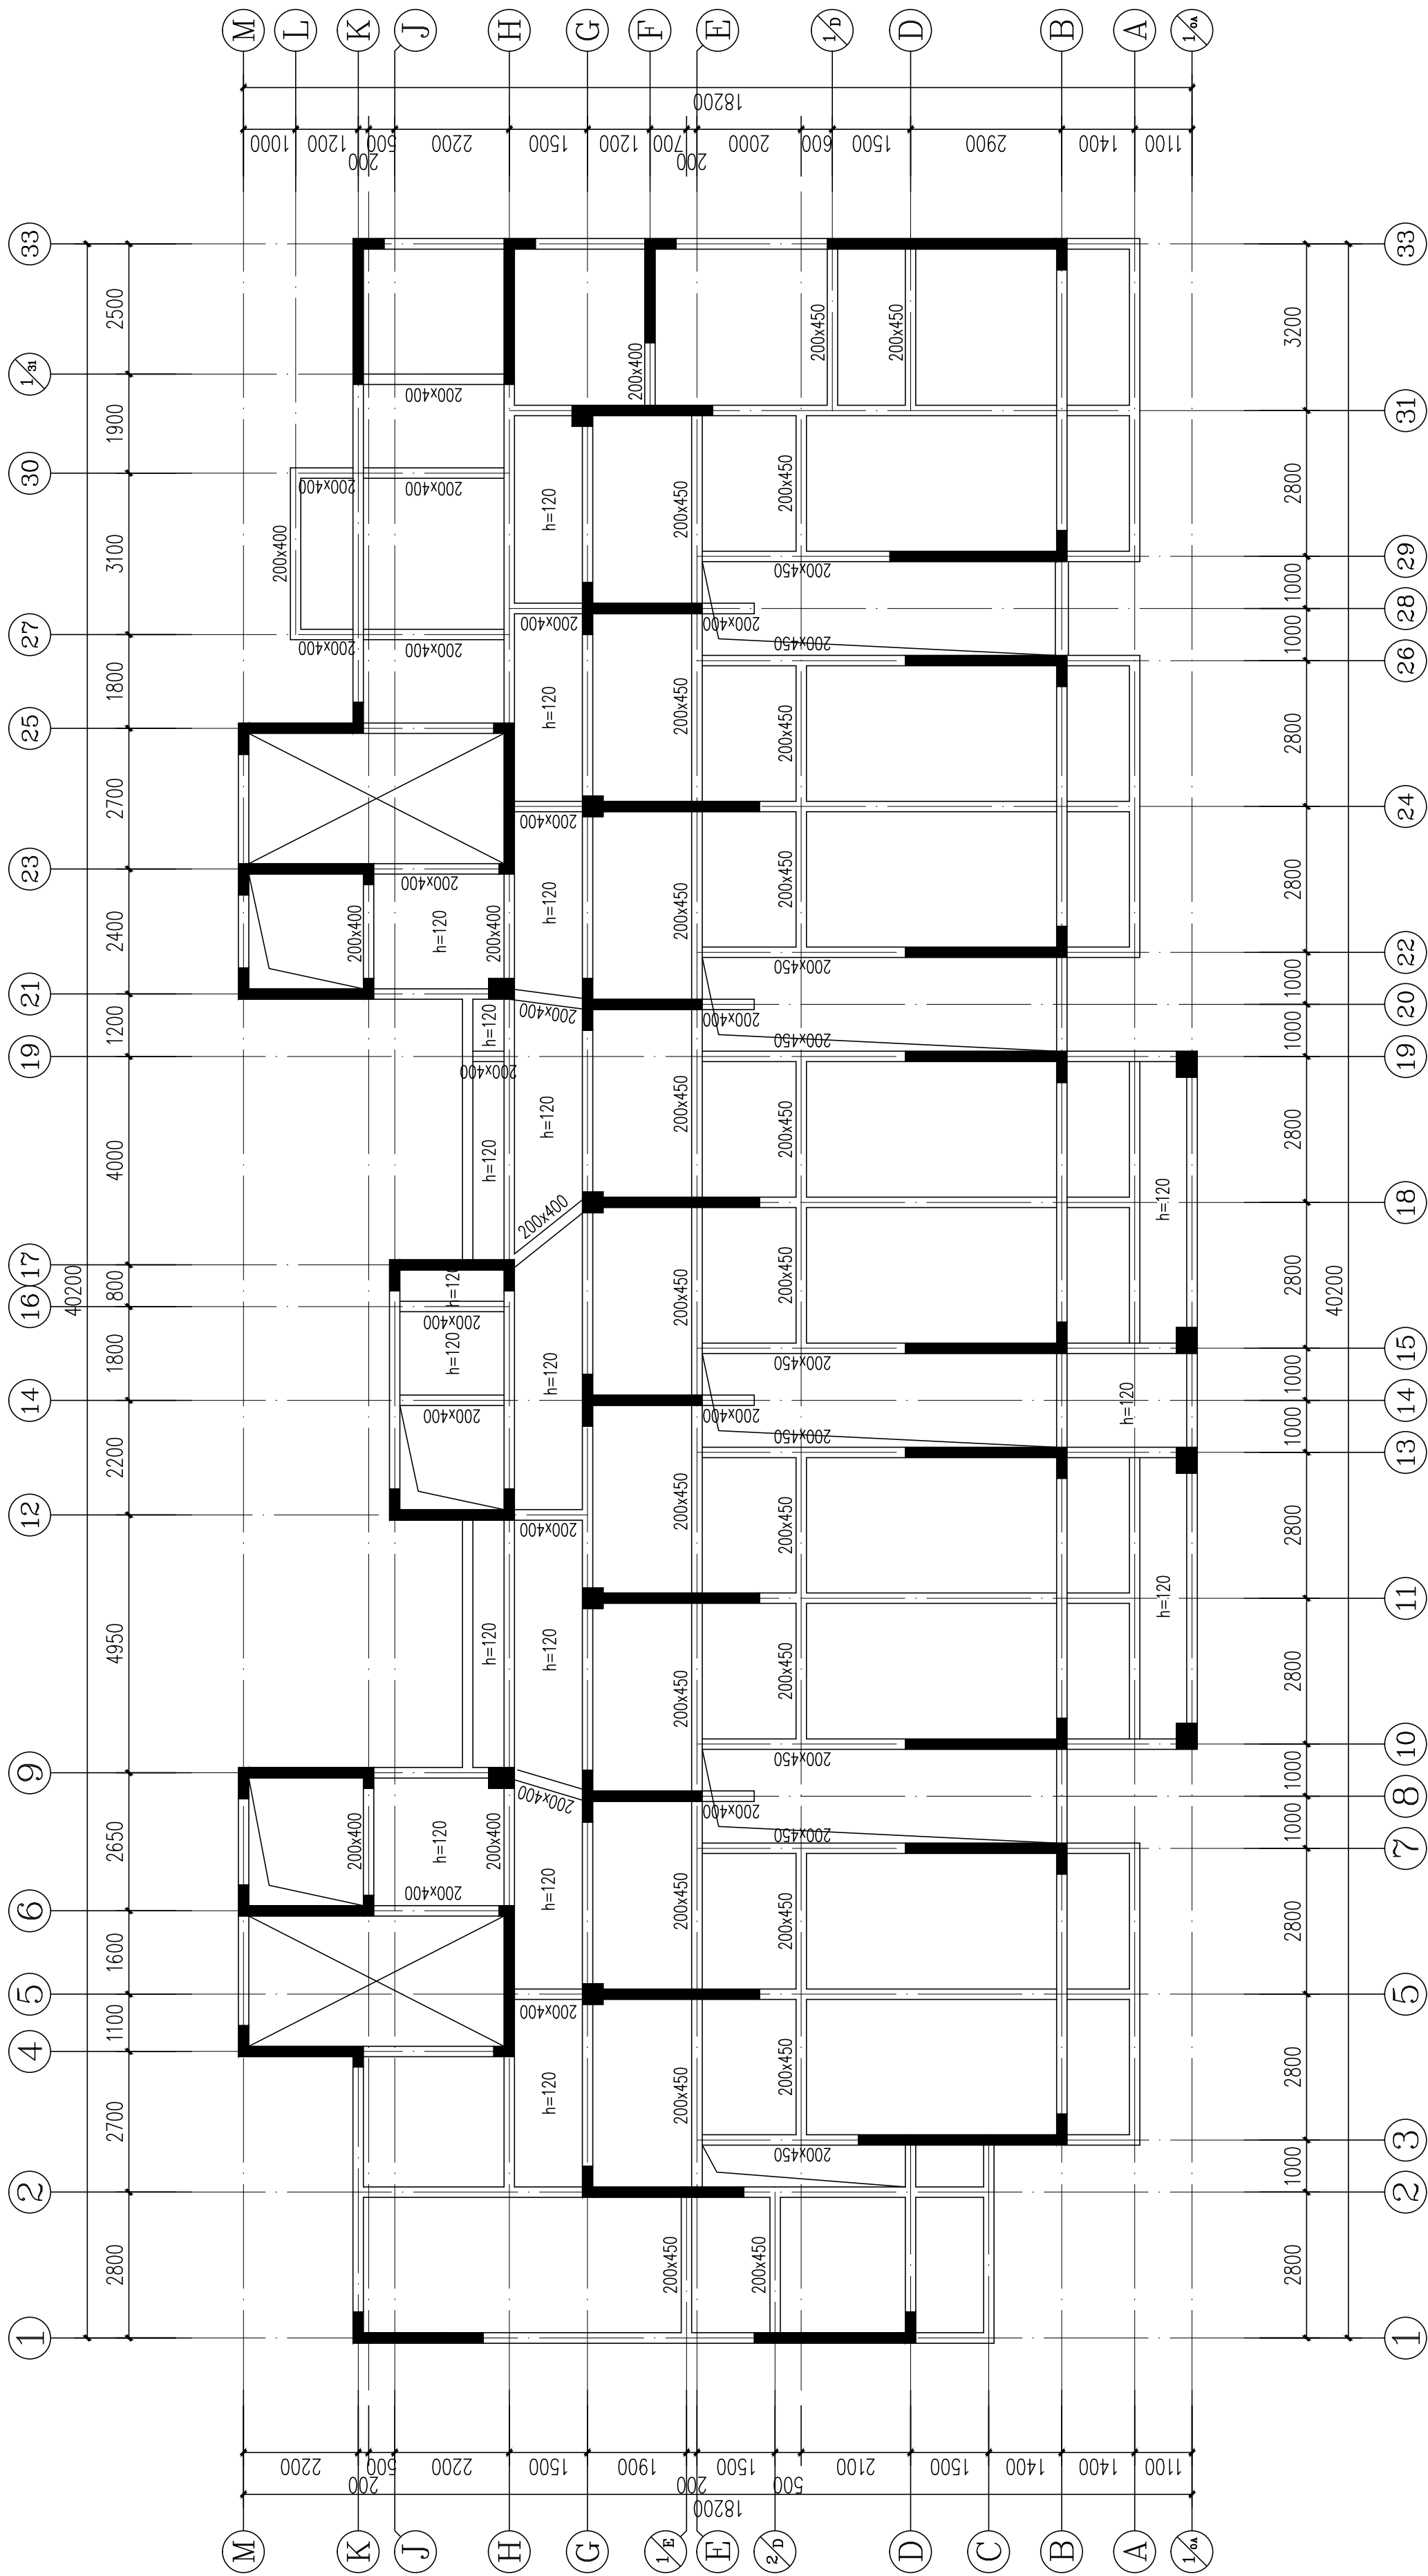


三层结构平面布置图
1、图中未注明梁尺寸默认按200X500。
2、图中未注明板厚度默认=100mm。

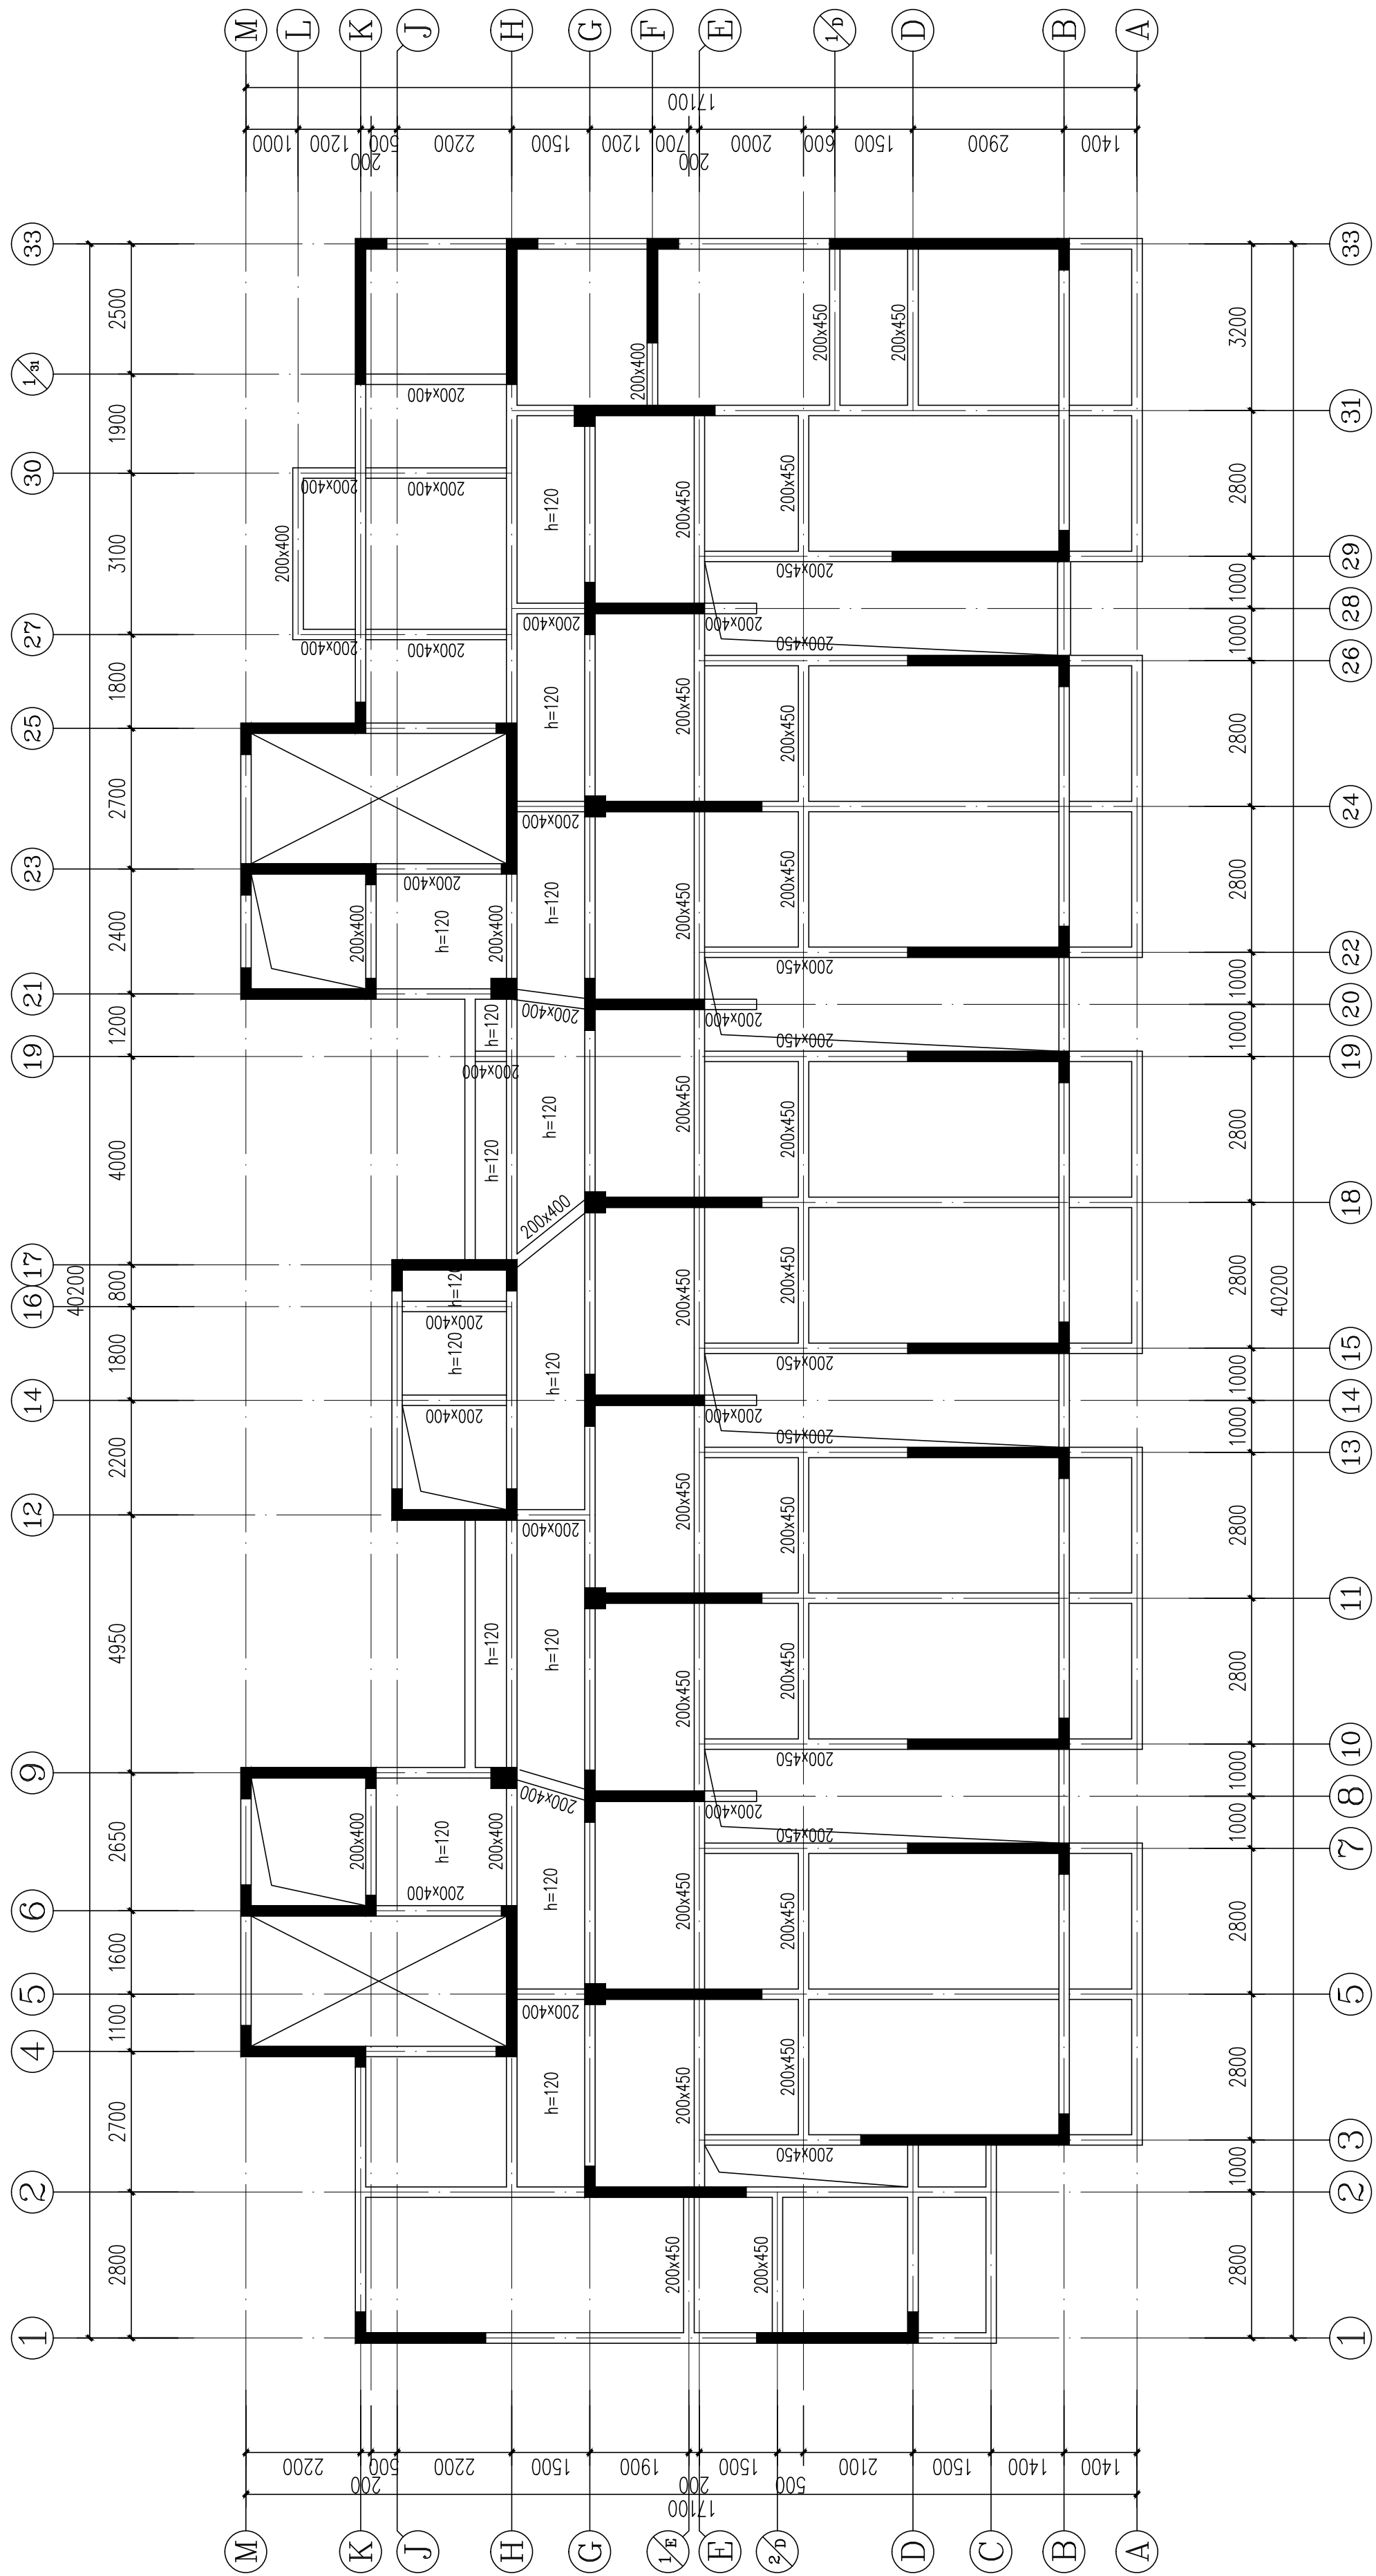

标准层结构平面布置图
1、图中未注明梁尺寸默认按200X500。
2、图中未注明板厚度默认=100mm。



DESIGN
岳阳市建筑设计院

YUEYANG
DESIGN
ARCHITECTURAL
INSTITUTE

岳阳市建筑设计院

证书等级：国家甲级
编号：A143005486

设计专业：DESIGN DISCIPLINE
总图：建筑：结构：给排水：暖通：电气：规划：装修：

工程名称：PROJECT
岳阳市湘北雅园公租房
及配套设施建设项目
C1地块5#栋住宅楼

建设单位：CLIENT
湖南临港开发投资集团有限公司

附 注：REMARKS

注册师	吴奇	吴奇
设计	许鹏	许鹏
制图	许鹏	许鹏
校对	许智祥	许智祥
审核	吴奇	吴奇
审定	柳周新	柳周新
专业负责	许智祥	许智祥
项目总负责	陈莹	陈莹

图 名：DRAWING TITLE
三层结构平面布置图
标准层结构平面布置图


设计阶段	初步设计
工 程 号	2020-058
比 例	1:100
日 期	2021.07
图别/图号	结构(主楼)104-21

单位出图专用章盖章

个人执业专用章盖章


本图须加盖本院出图章，否则一律无效

会建	给排	动力	弱电
会结	暖通	强电	
会构			

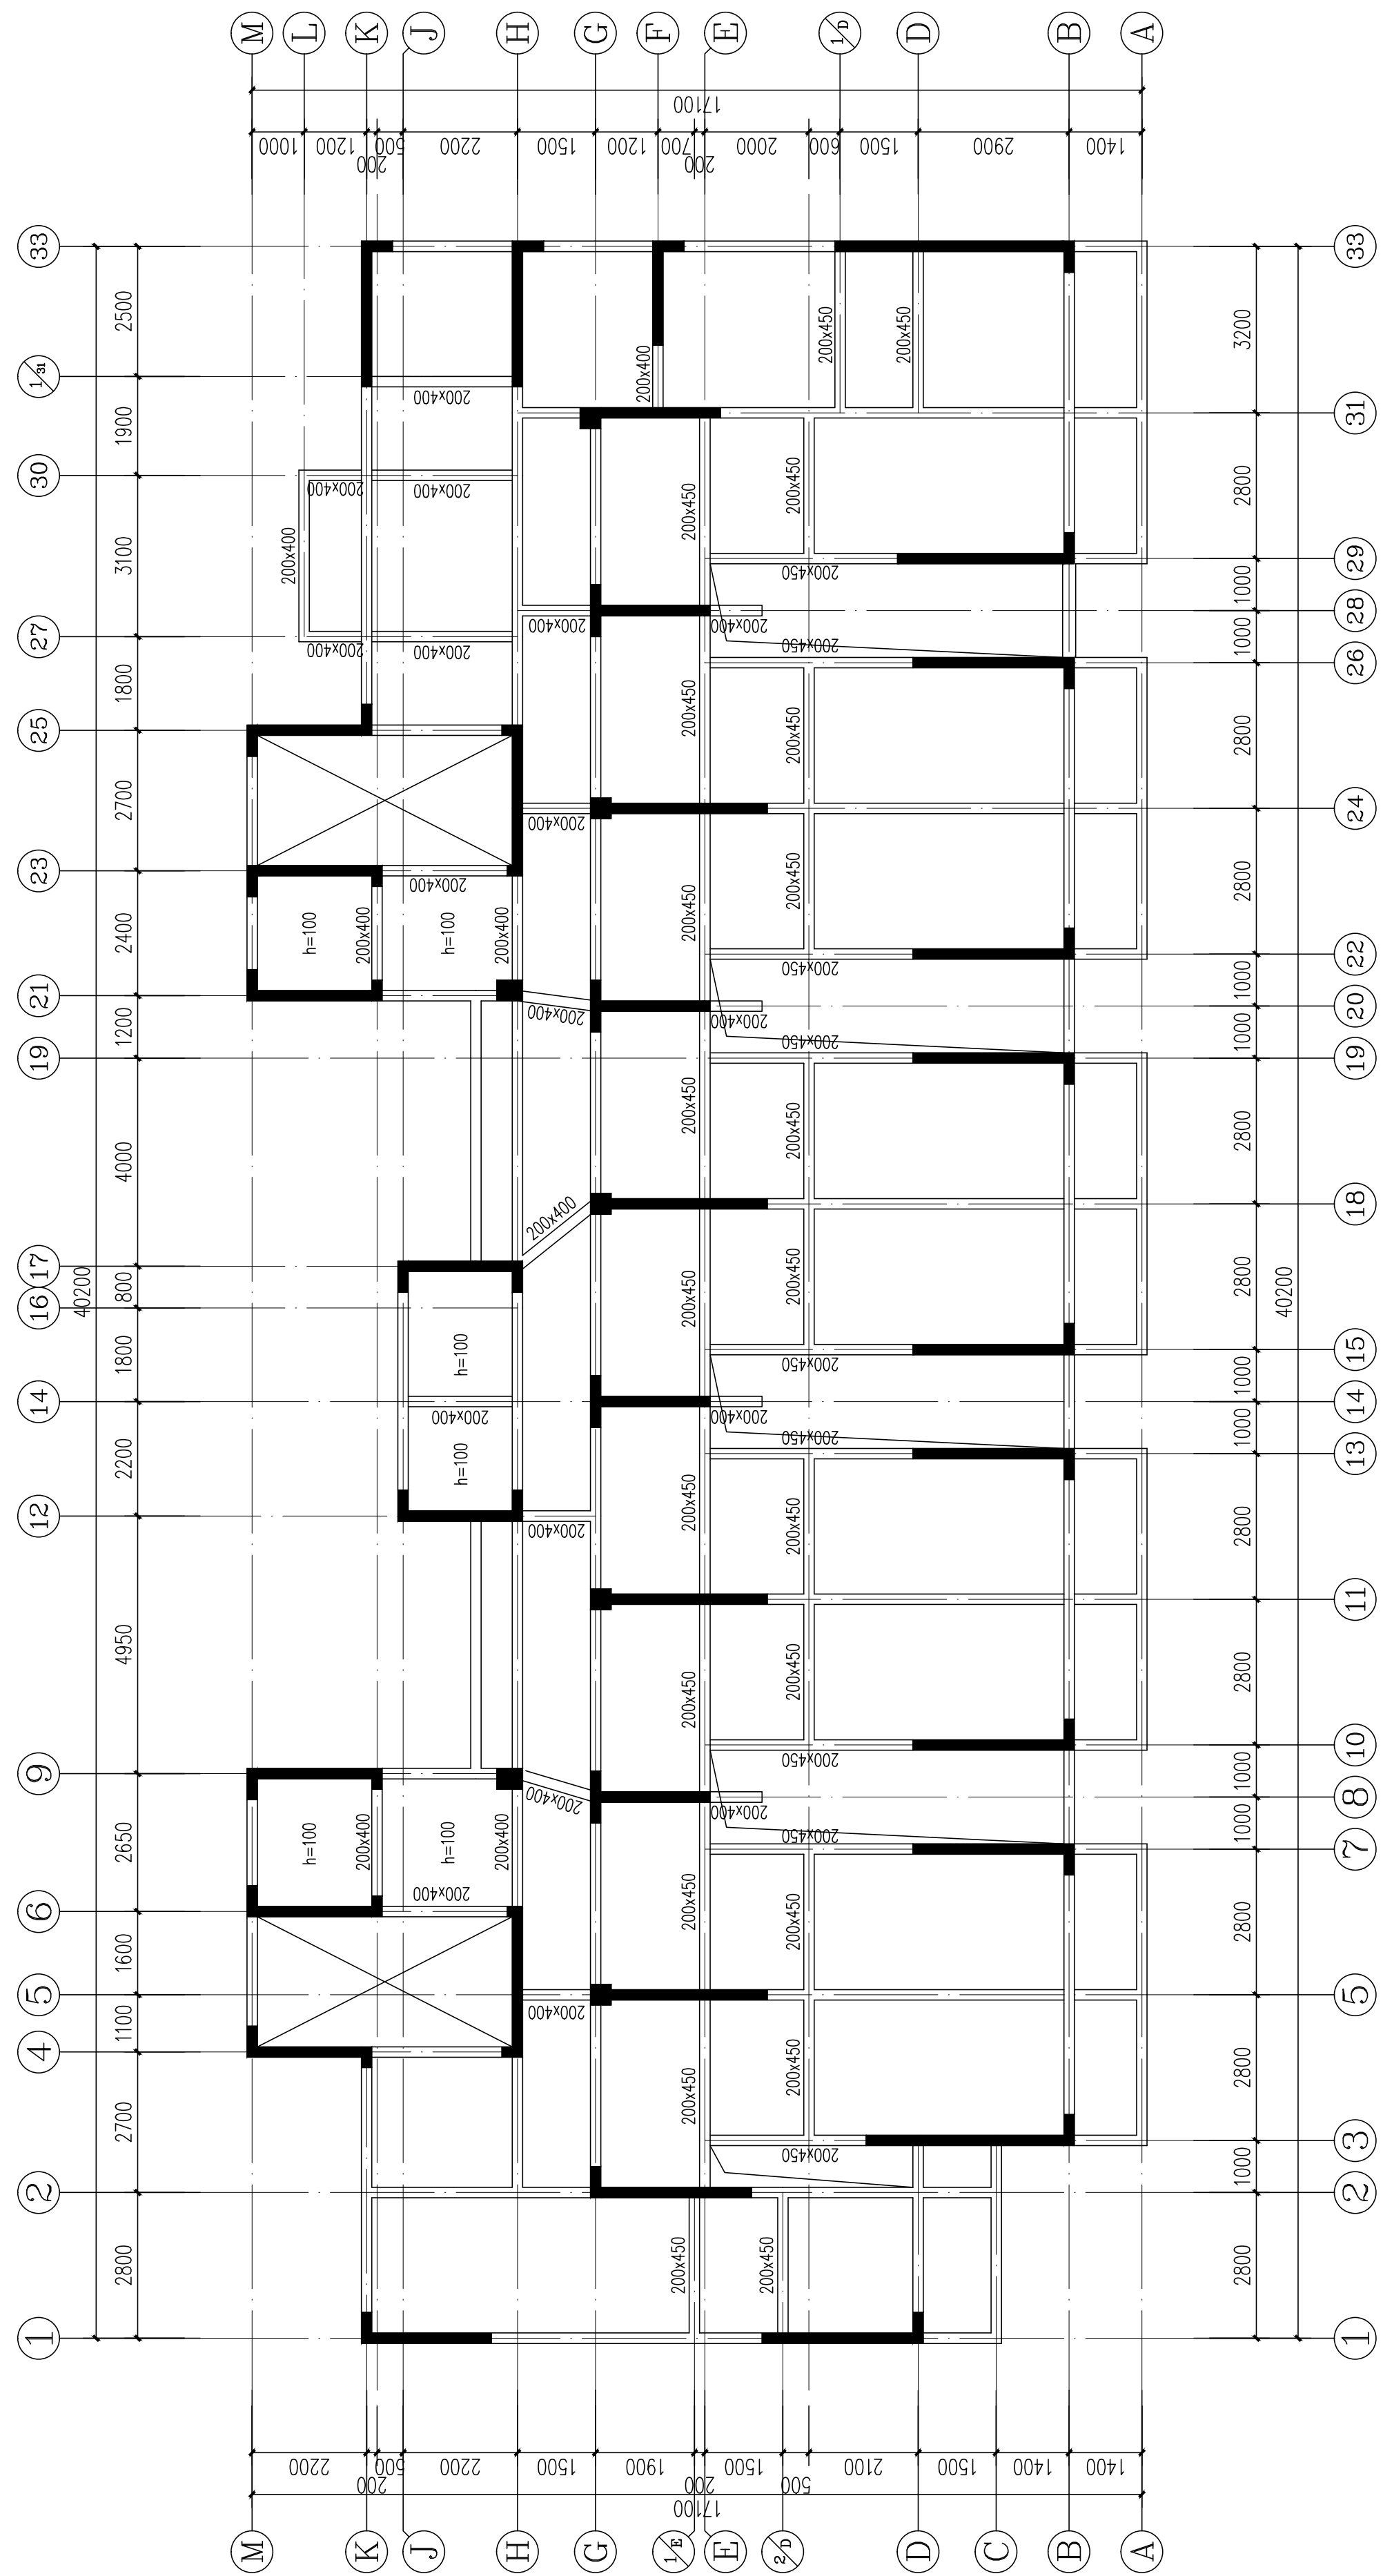

屋顶层结构平面布置图

- 1、图中未注明梁尺寸截面为200X500。
- 2、图中未注明板板厚 $h=120\text{mm}$ 。

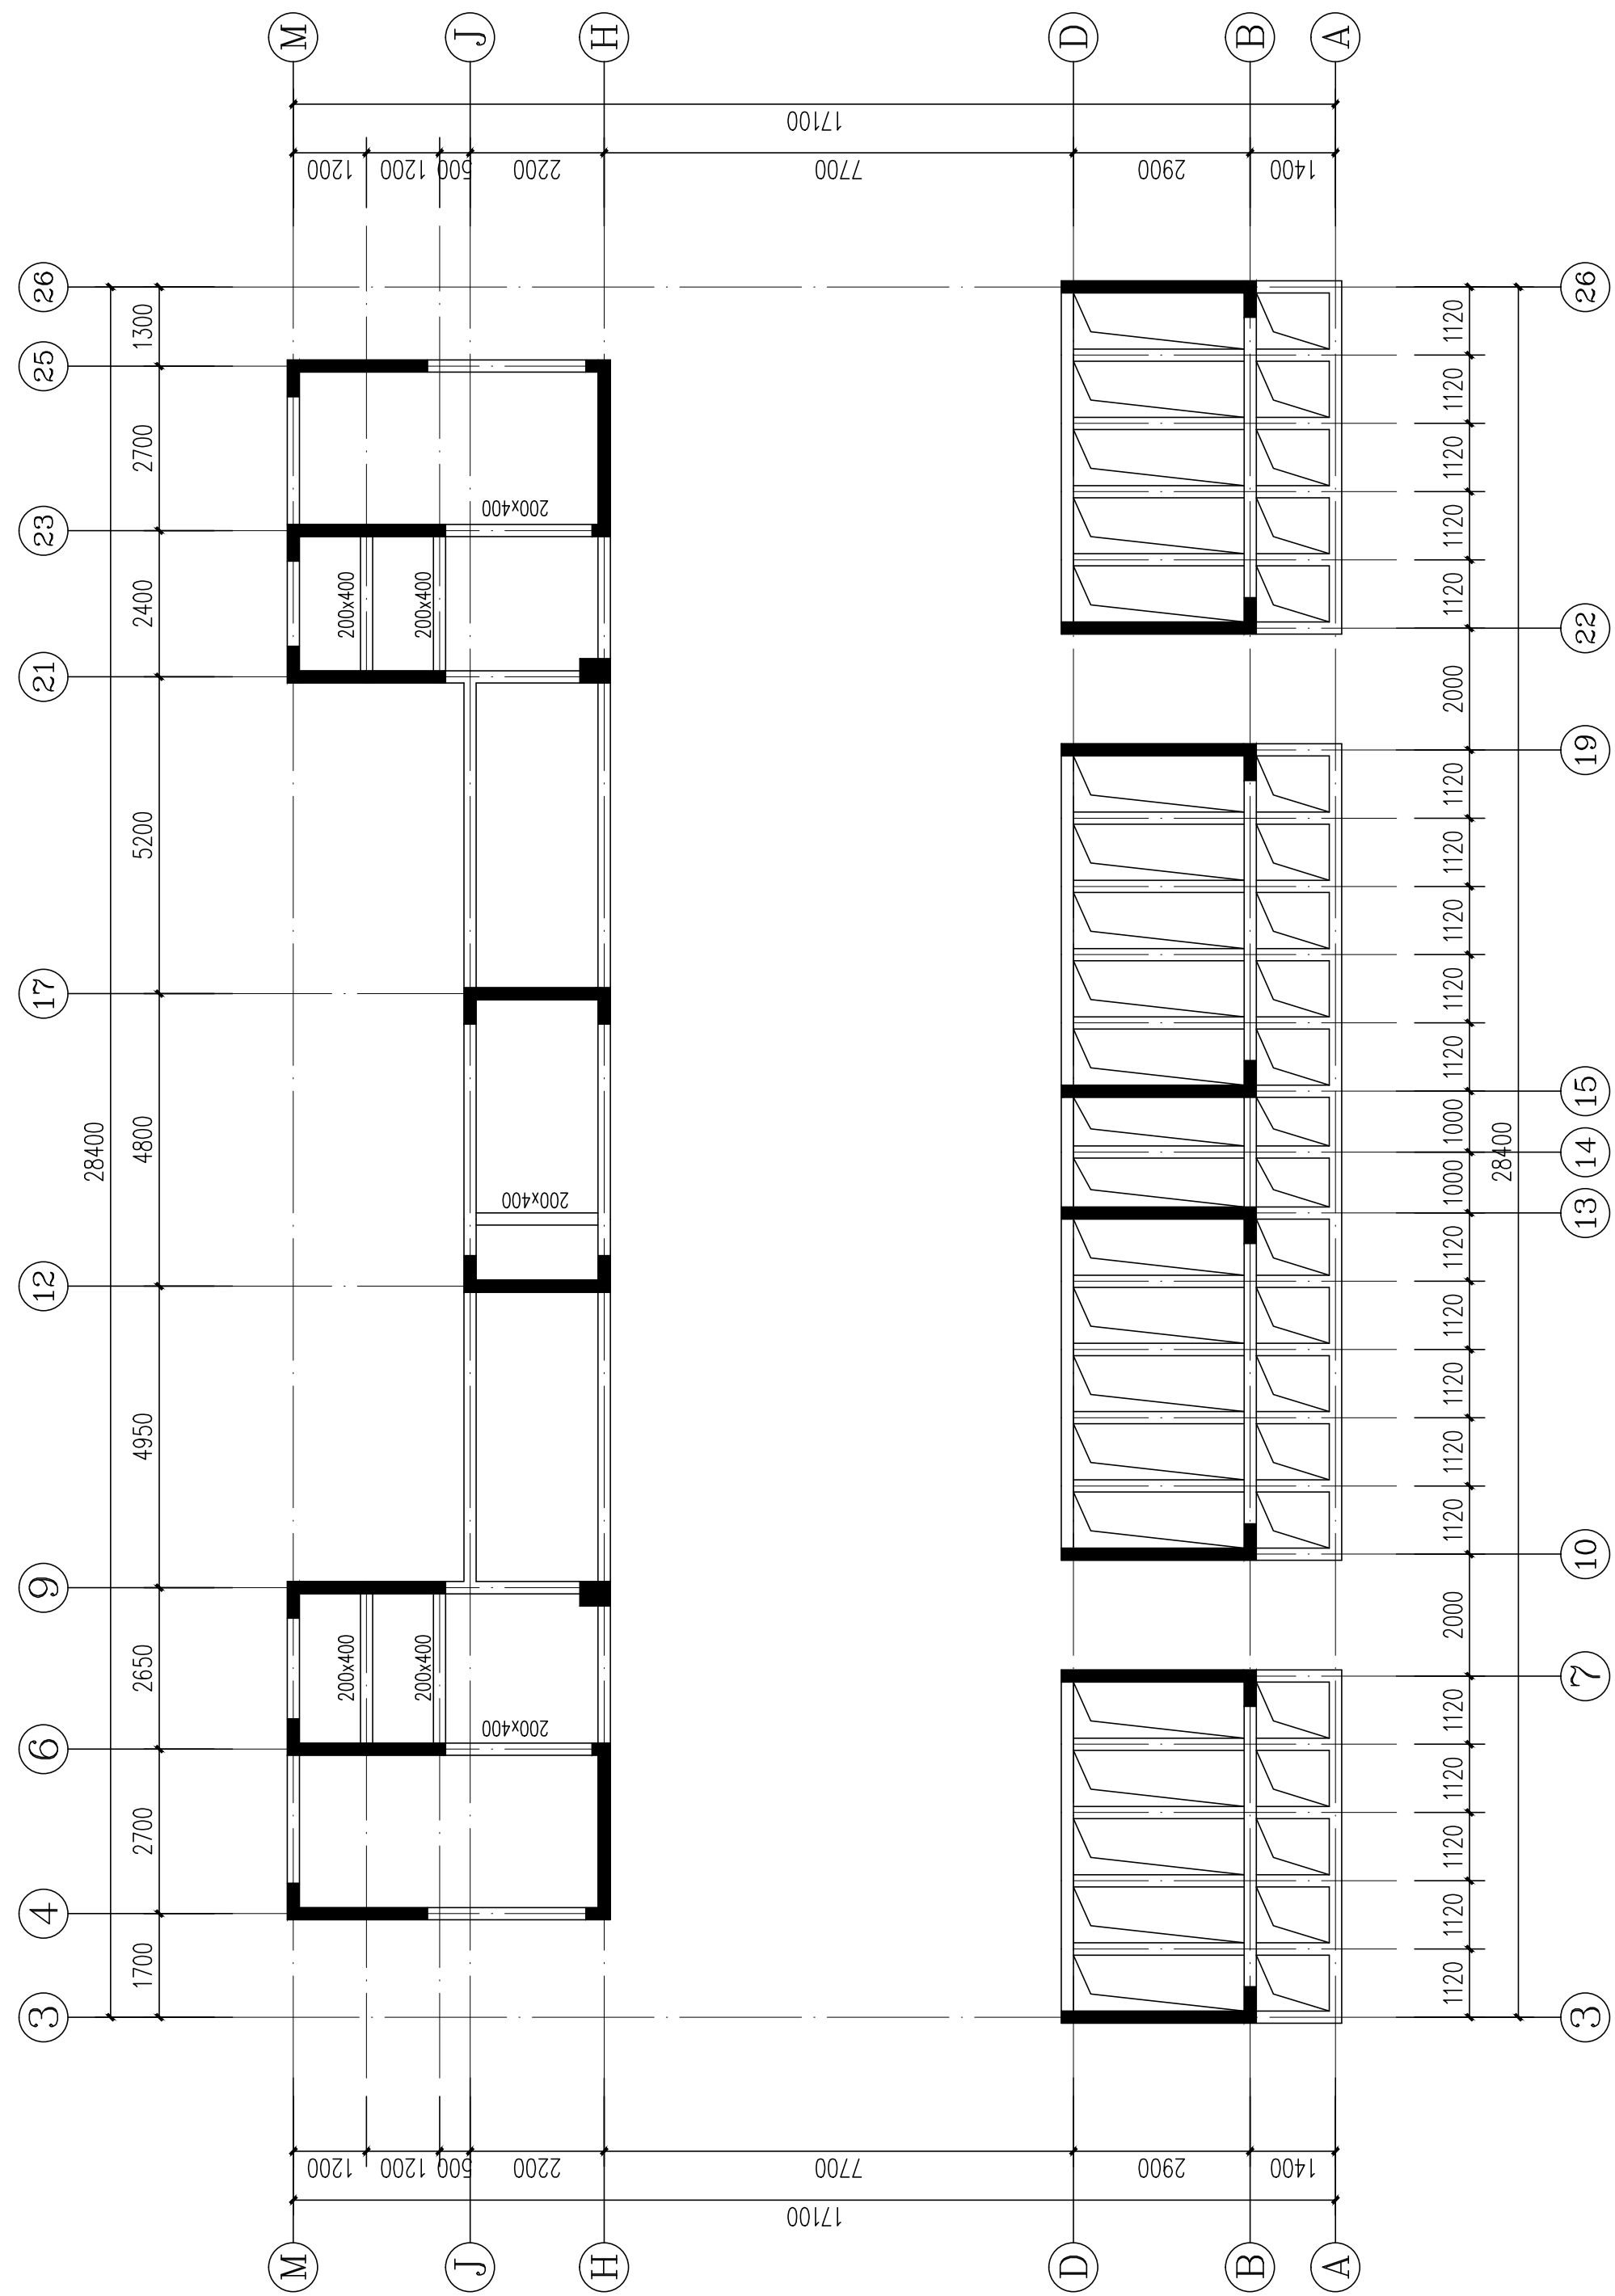

构架层结构平面布置图

- 1、图中未注明梁尺寸截面为200X500。
- 2、图中未注明板板厚 $h=120\text{mm}$ 。

DESIGN INSTITUTE
YUEYANG ARCHITECTURAL

岳阳市建筑设计院

证书等级: 国家甲级
编号: A143005486

设计专业 DESIGN DISCIPLINE

总图		建筑		结构		给排水
暖通		电气		规划		装修

工程名称	PROJECT
------	---------

岳阳市湘北雅园公租房
及配套设施建设项目
C1地块5#栋住宅楼

建设单位 CLIENT

湖南临港开发投资集团有限公司

附注 REMARKS

注册师	吴奇	吴奇
设计	许鹏	许鹏
制图	许鹏	许鹏
校对	许智祥	许智祥
审核	吴奇	吴奇
审定	柳周新	柳周新
专业负责	许智祥	许智祥
项目总负责	陈莹	陈莹

图 名	DRAWING TITLE
-----	---------------

屋顶层结构平面布置图
构架层结构平面布置图


设计阶段	初步设计
工 程 号	2020-058
比 例	1:100
日 期	2021.07
图别/图号	结初(主楼)104-22

单位出图专用章盖章


个人执业专用章盖章

本图须加盖本院出图章，否则一律无效


会建	给水	动力	弱电
叁结	暖通	强电	



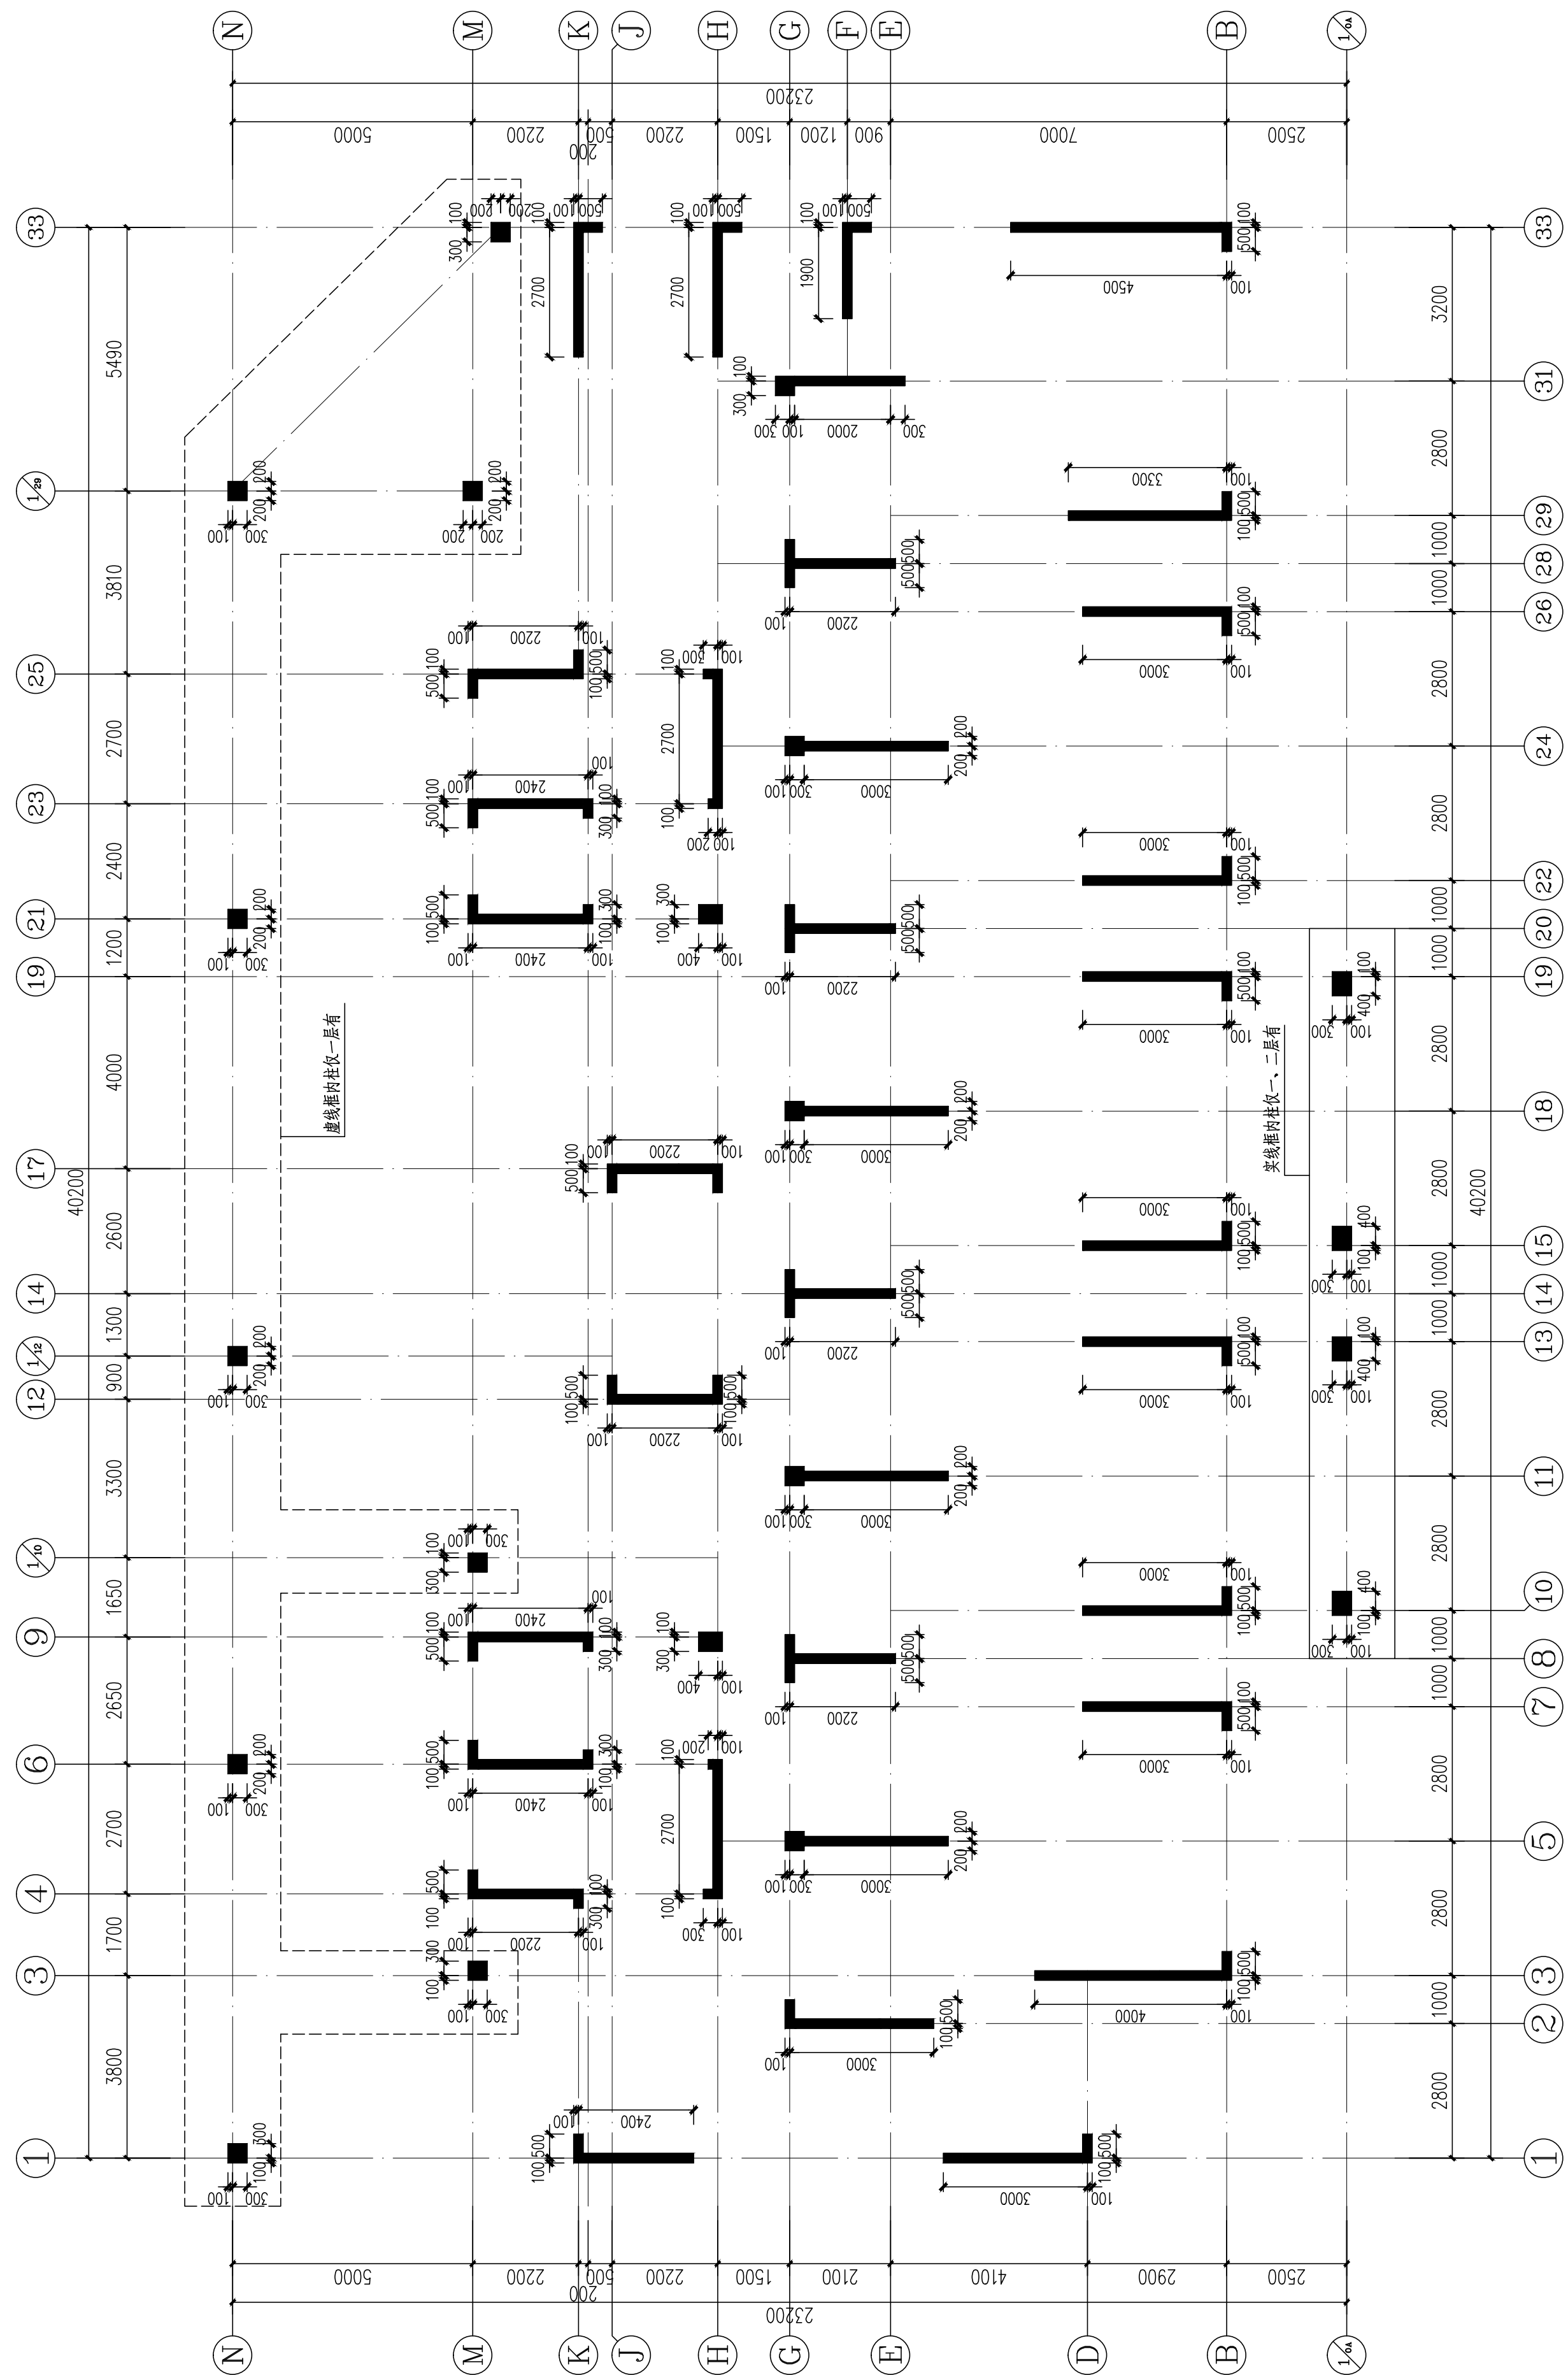


1、图中未注明墙厚200mm。

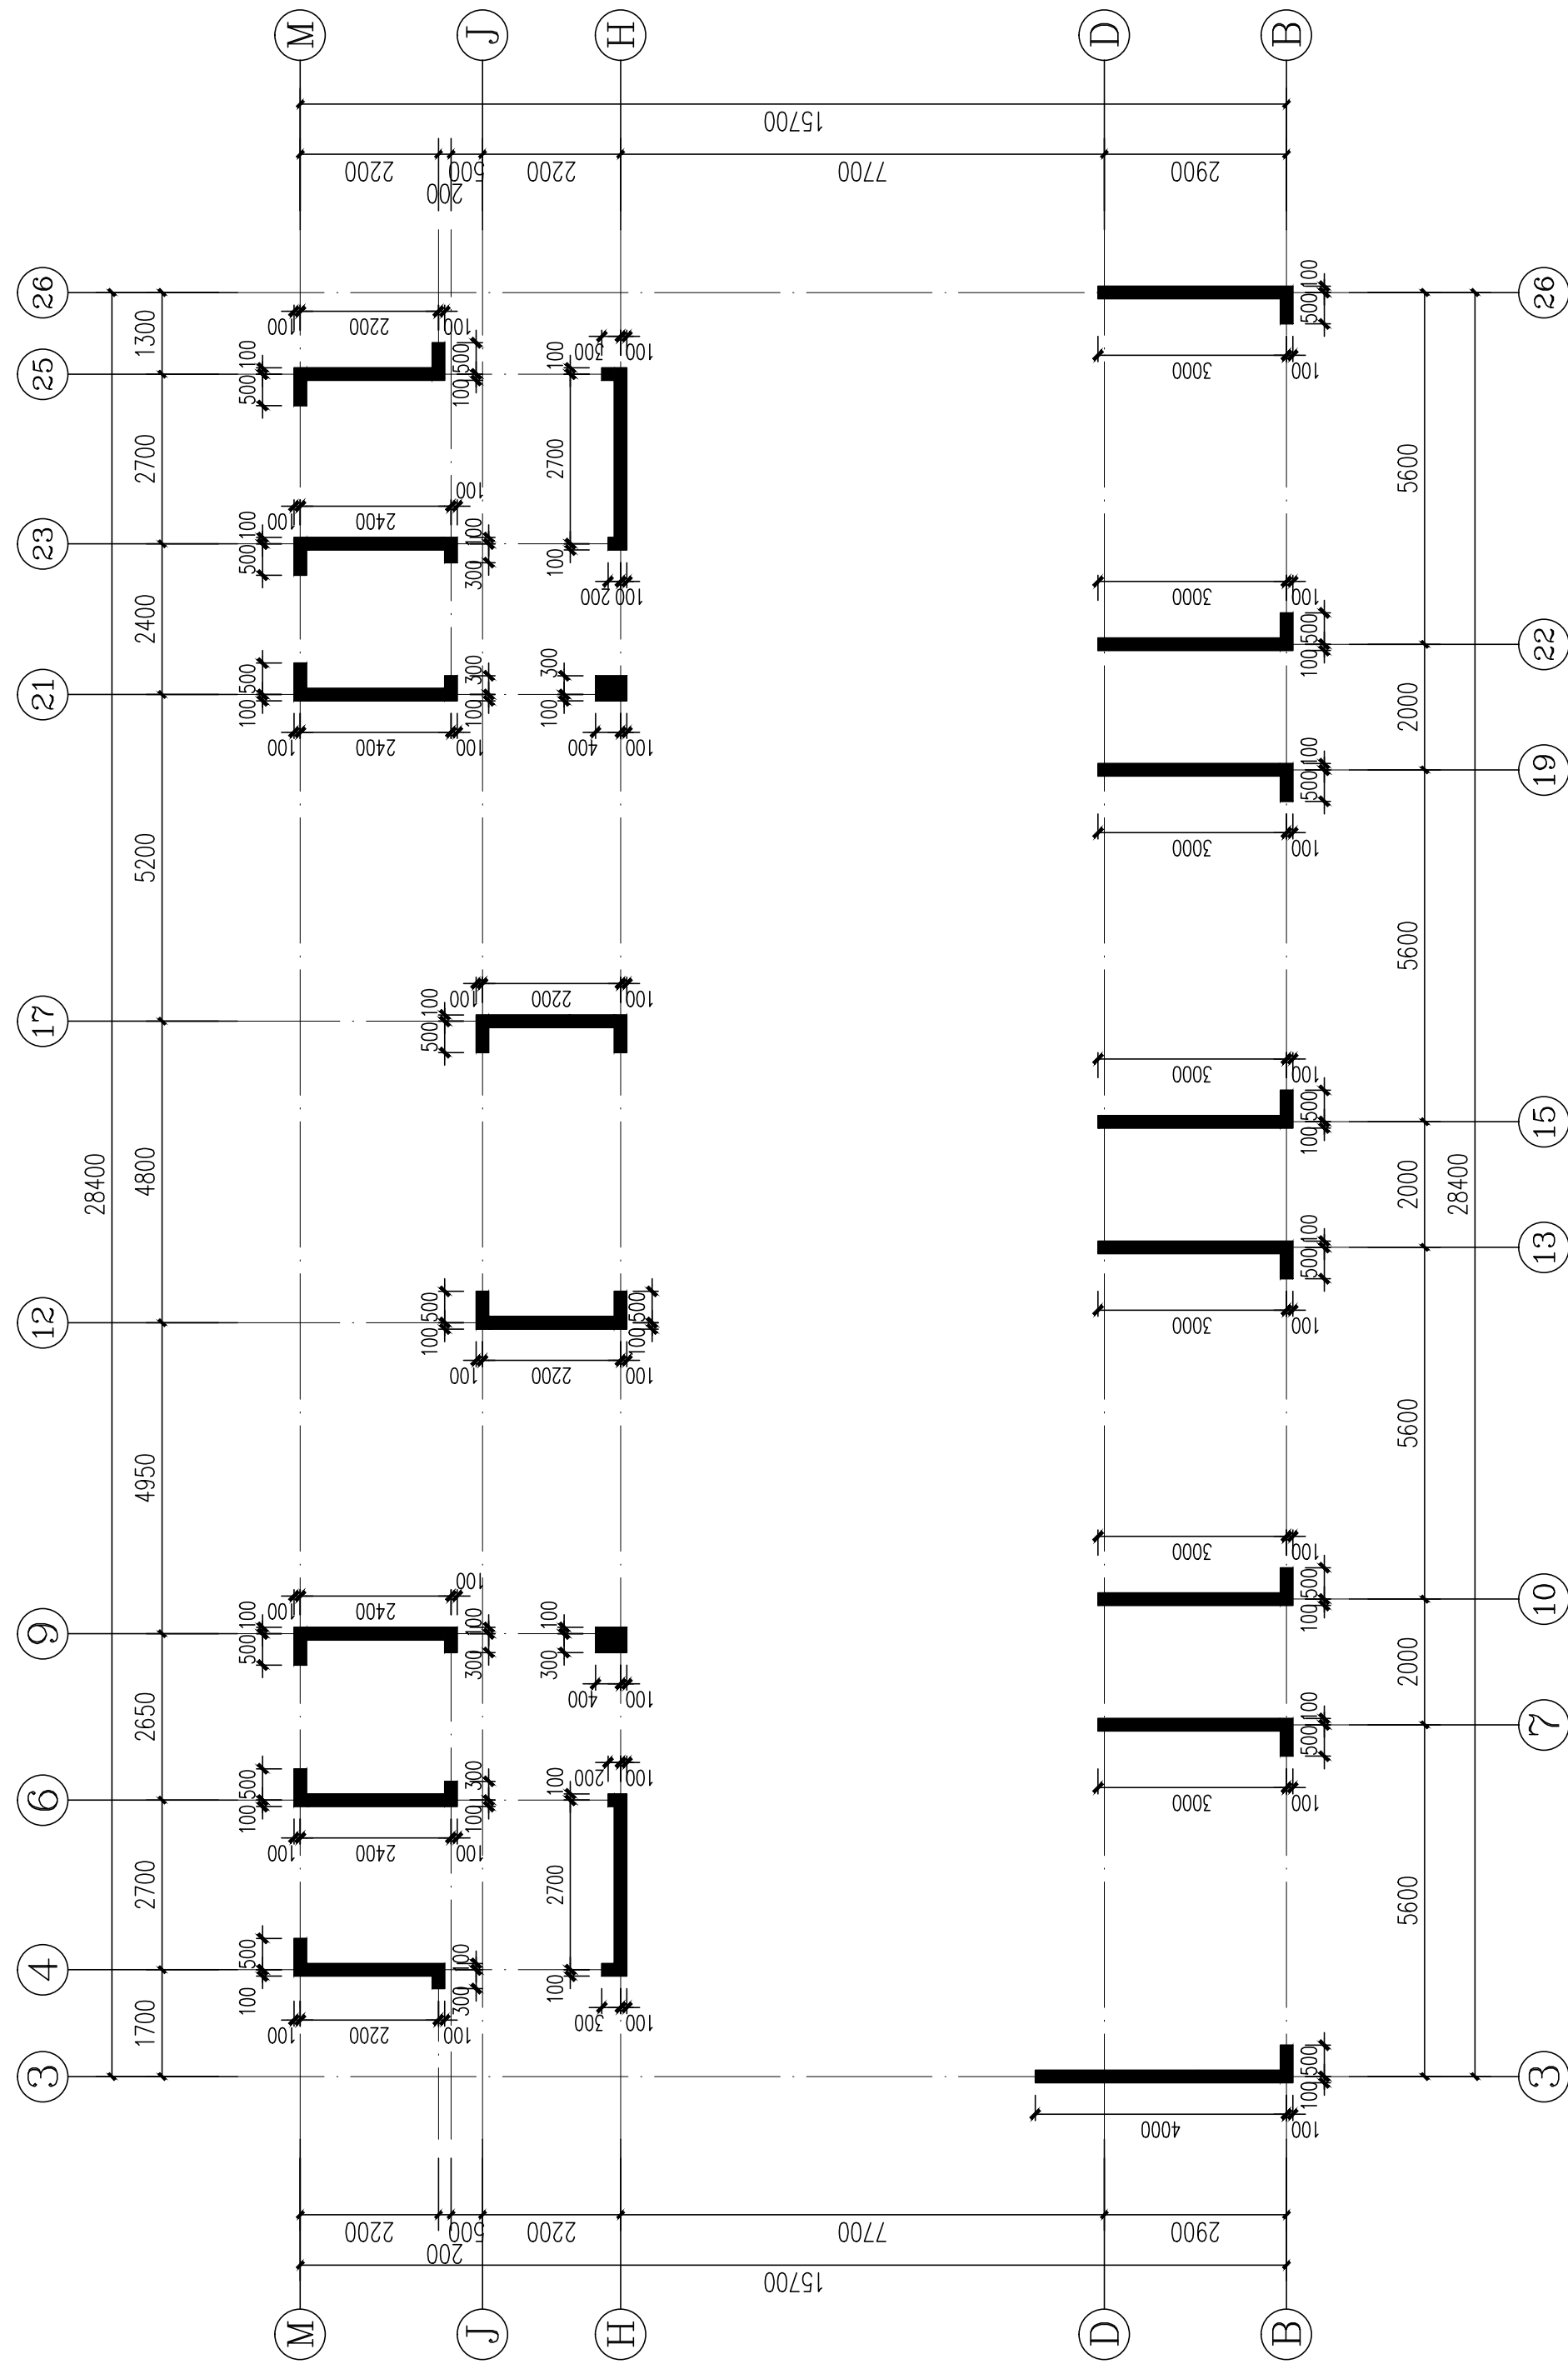

1、图中未注明墙厚200mm。

<div><p>DESIGN 岳阳市建筑设计院</p><p>YUEYANG ARCHITECTURE</p><p>岳阳市建筑设计院</p></div>			
证书等级：国家甲级 编号：A143005486			
设计专业 DESIGN DISCIPLINE			
总图	建筑	结构	<input checked="" type="checkbox"/> 给排水
暖通	电气	规划	装修
工程名称 PROJECT			
岳阳市湘北雅园公租房 及配套设施建设项目 C1地块5#栋住宅楼			
建设单位 CLIENT			
湖南临港开发投资集团有限公司			
附 注 REMARKS			
注册 师	吴 奇	吴奇	
设 计	许 鹏	许鹏	
制 图	许 鹏	许鹏	
校 对	许智祥	许智祥	
审 核	吴 奇	吴奇	
审 定	柳周新	柳周新	
专业负责	许智祥	许智祥	
项目总负责	陈 莹	陈莹	
图 名 DRAWING TITLE			
标准层墙柱结构平面布置图 构架层墙柱结构平面布置图			
设计阶段		初步设计	
工 程 号		2020-058	
比 例		1:100	
日 期		2021.07	
图别/图号		结构(主楼)104-23	
单位出图专用章盖章			
个人执业专用章盖章			
本图须加盖本院出图章，否则一律无效			

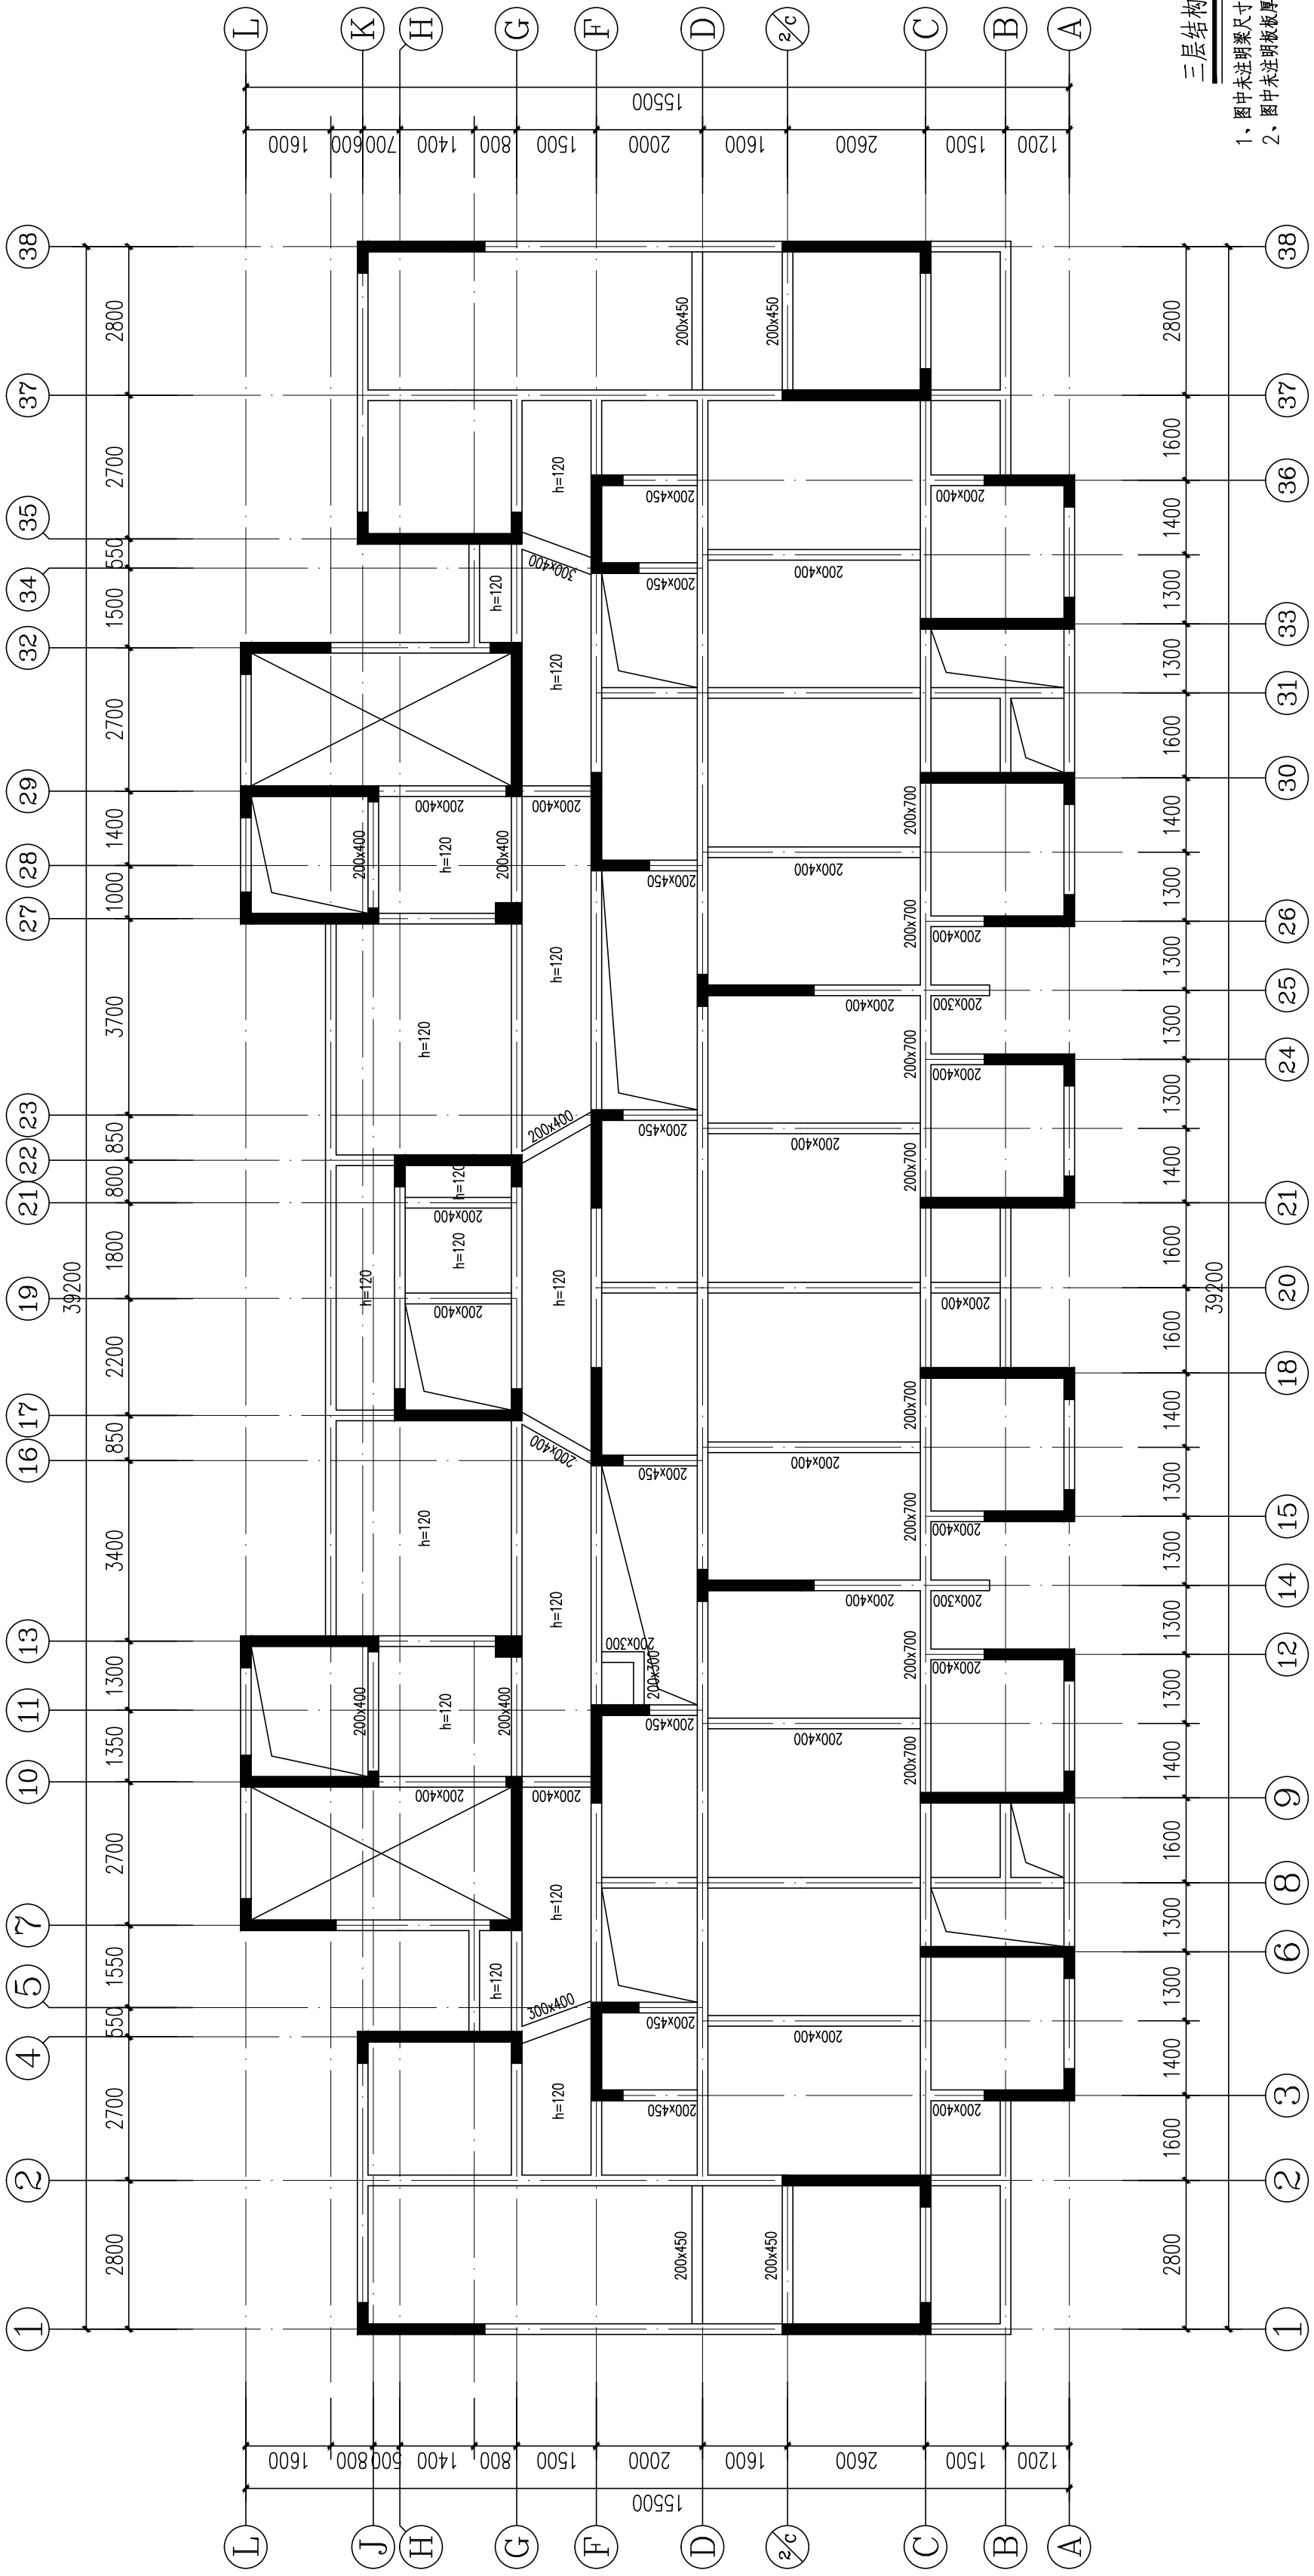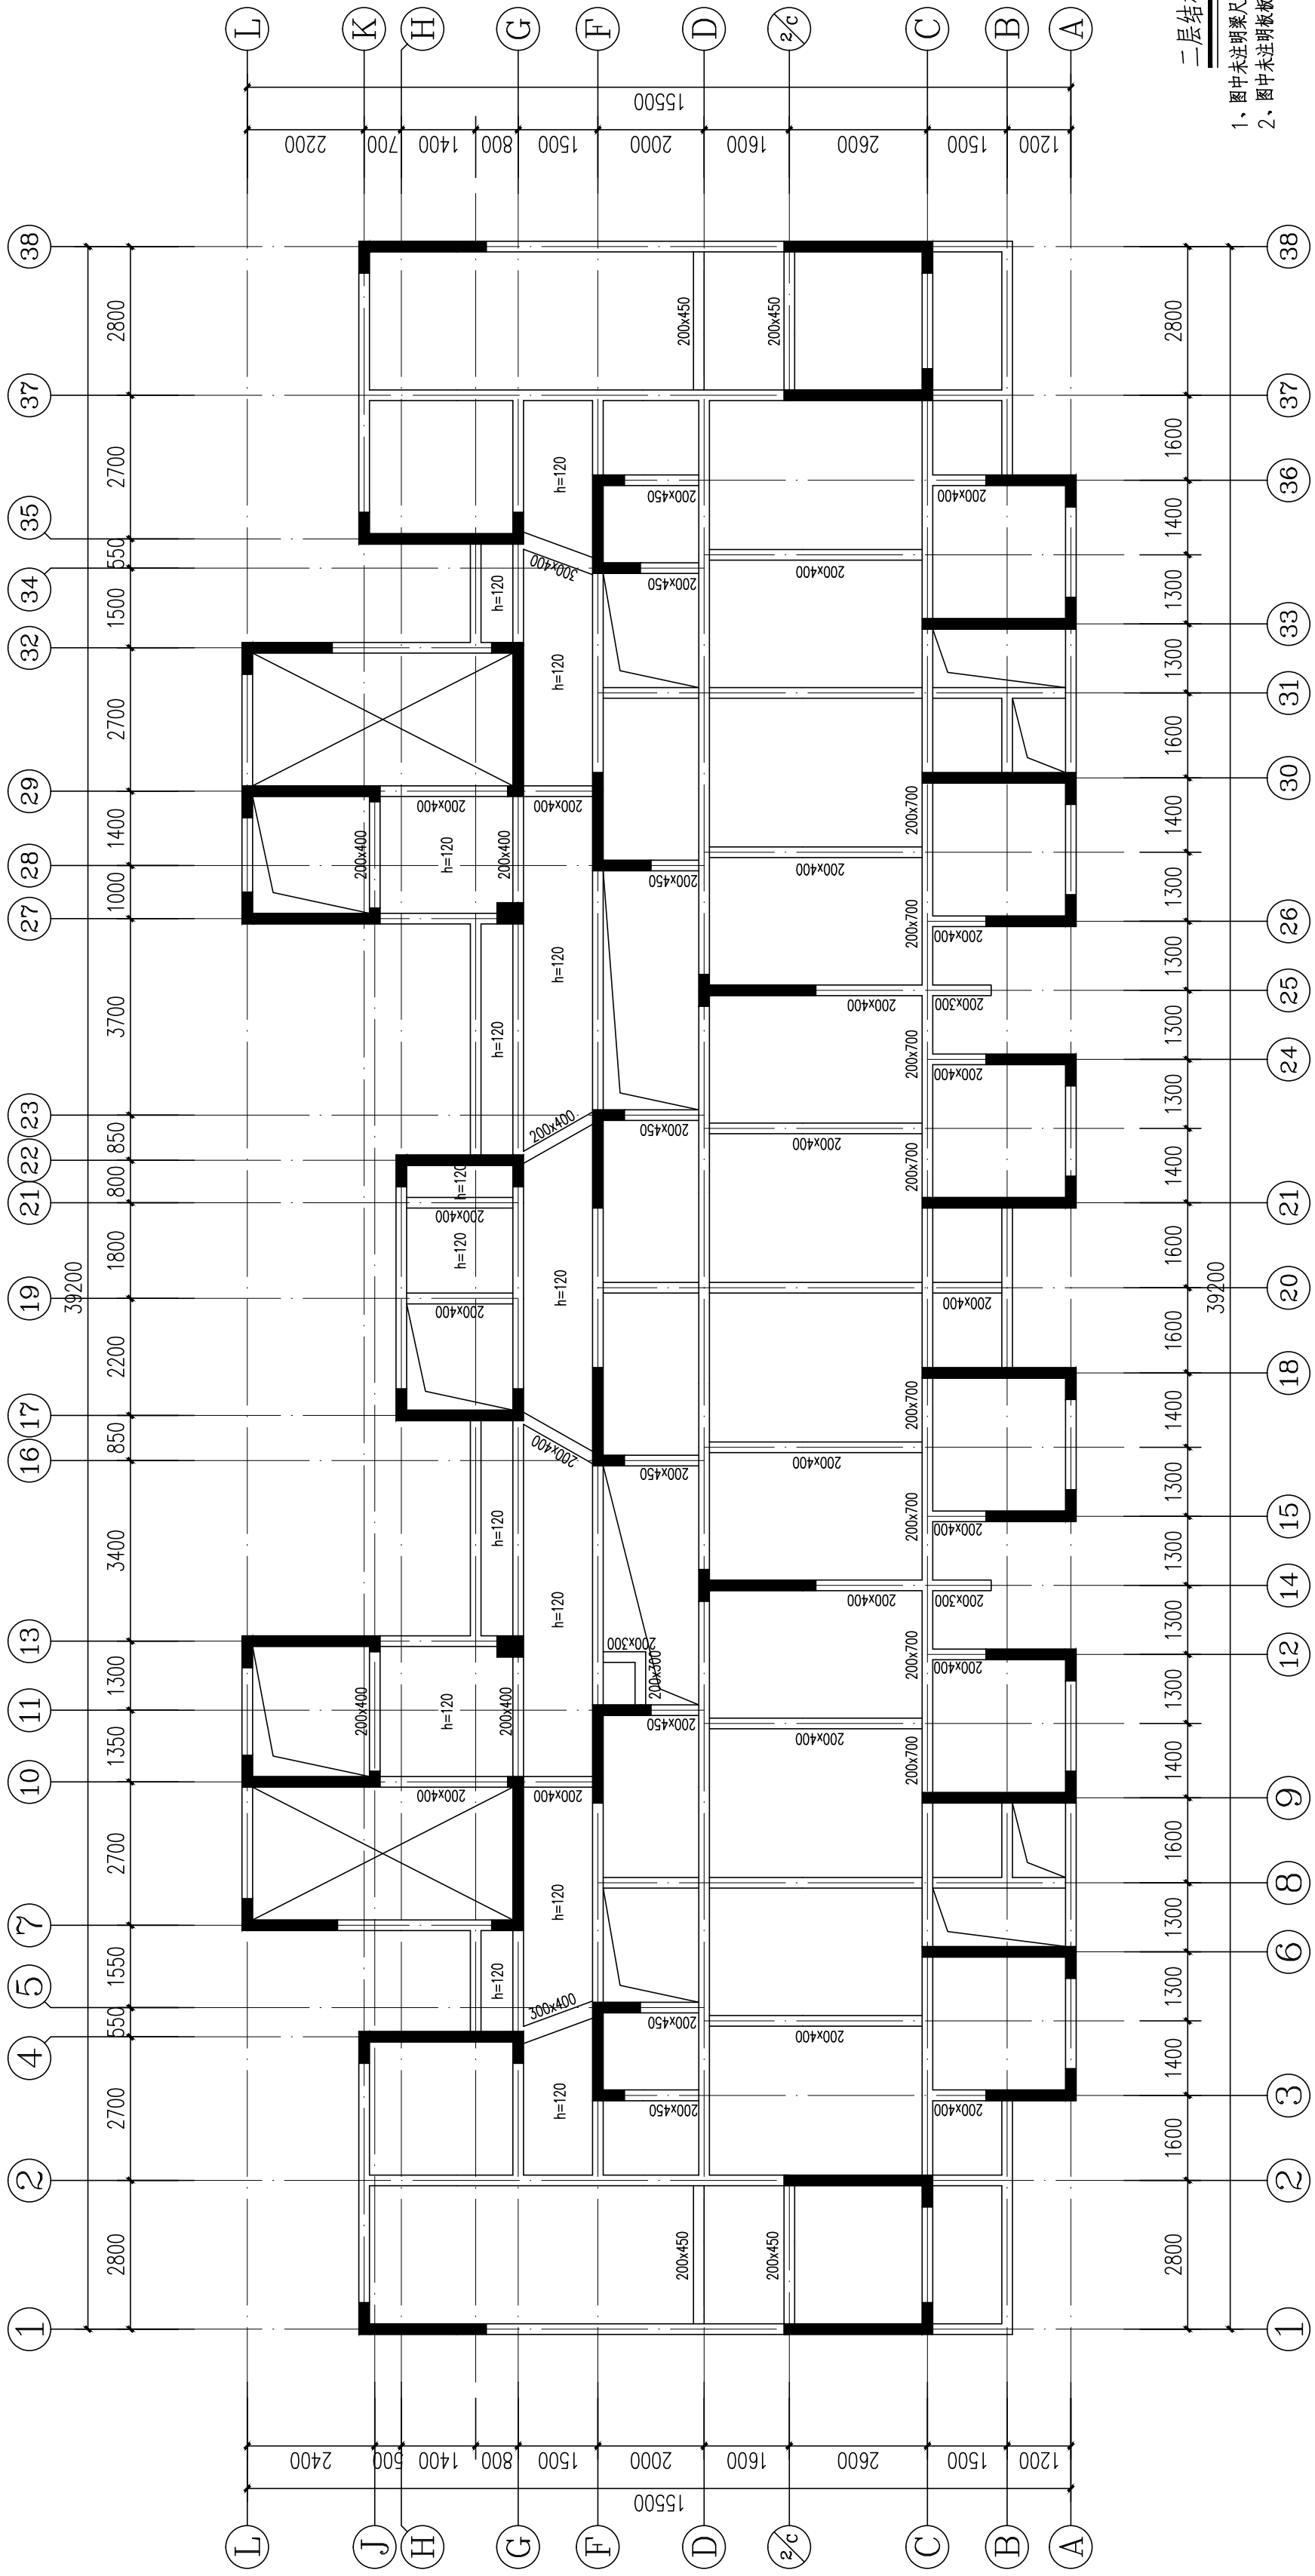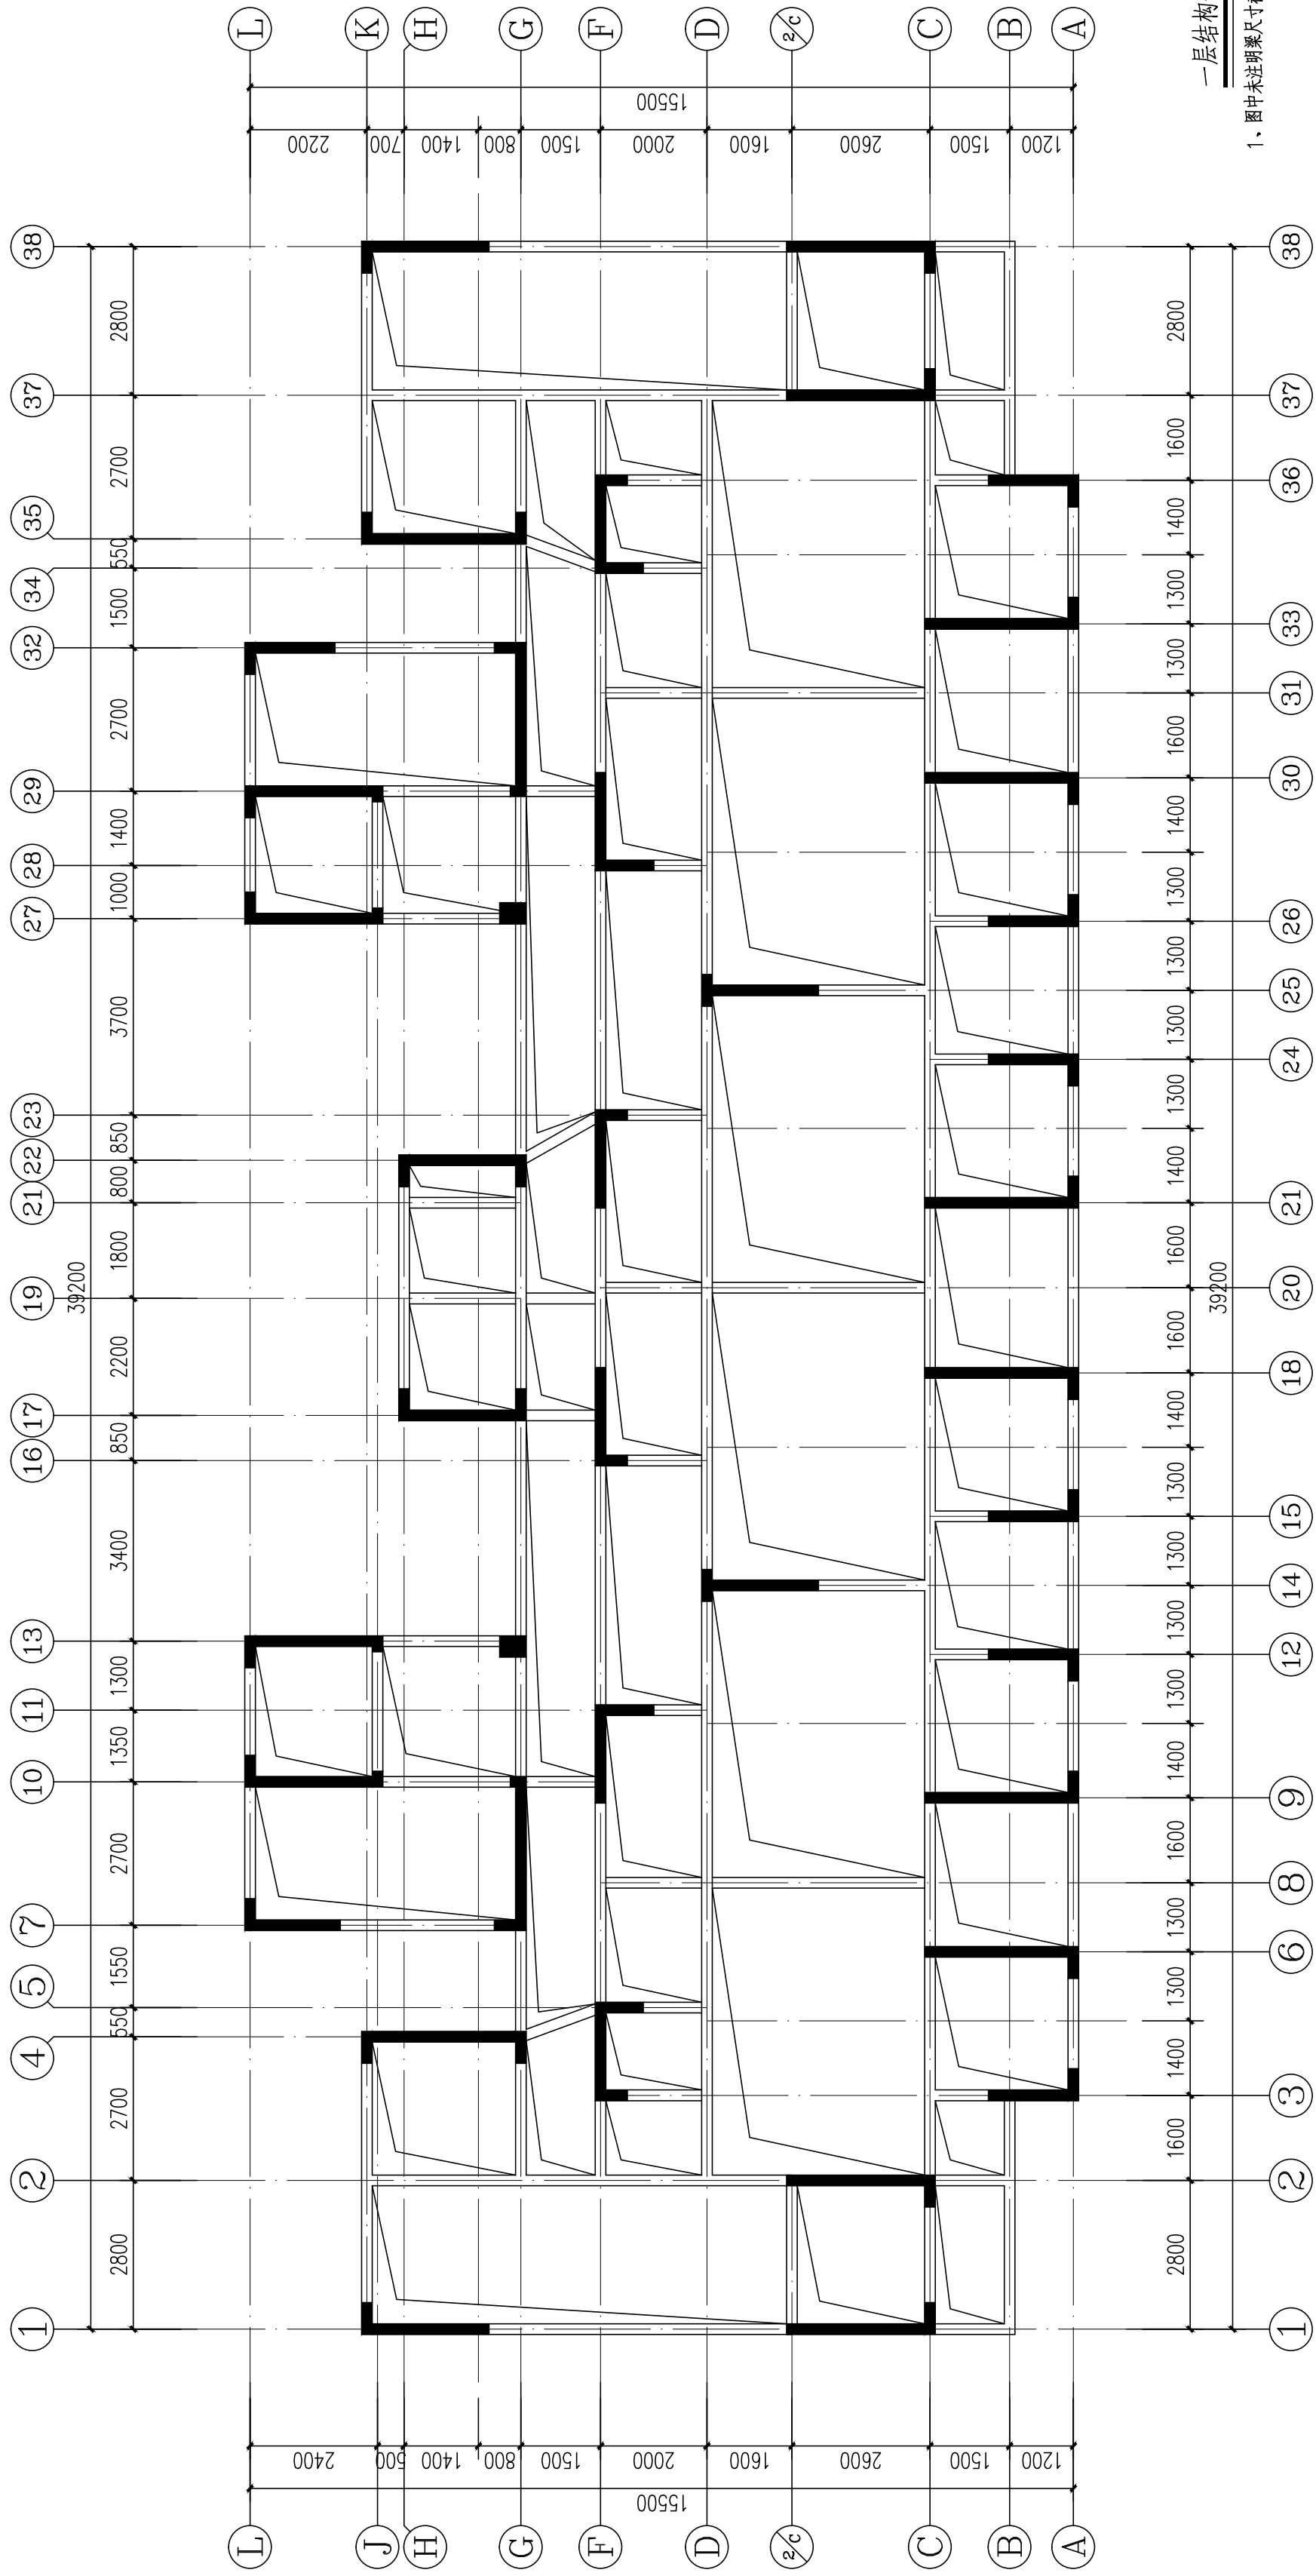

DESIGN

岳阳市建筑设计院

YUEYANG ARCHITECTURAL INSTITUTE

岳阳市建筑设计院

证书等级: 国家甲级
编号: A143005486

设计专业: DESIGN DISCIPLINE
总图 建筑 结构 给排水
暖通 电气 规划 装修

工程名称: PROJECT
岳阳市湘北雅园公租房
及配套设施建设项目
C1地块7#栋住宅楼

建设单位: CLIENT
湖南临港开发投资集团有限公司

附 注: REMARKS

注册 师	吴 奇	吴 奇
设 计	许 鹏	许 鹏
制 图	许 鹏	许 鹏
校 对	许智祥	许智祥
审 核	吴 奇	吴 奇
审 定	柳周新	柳周新
专业负责	许智祥	许智祥
项目总负责	陈 莹	陈 莹




图 名: DRAWING TITLE
一层结构平面布置图
二层结构平面布置图
三层结构平面布置图

设计阶段	初步设计
工 程 号	2020-058
比 例	1:100
日 期	2021.07
图别/图号	结构(主楼)104-24

单位出图专用章盖章

个人执业专用章盖章

本图须加盖本院出图章, 否则一律无效

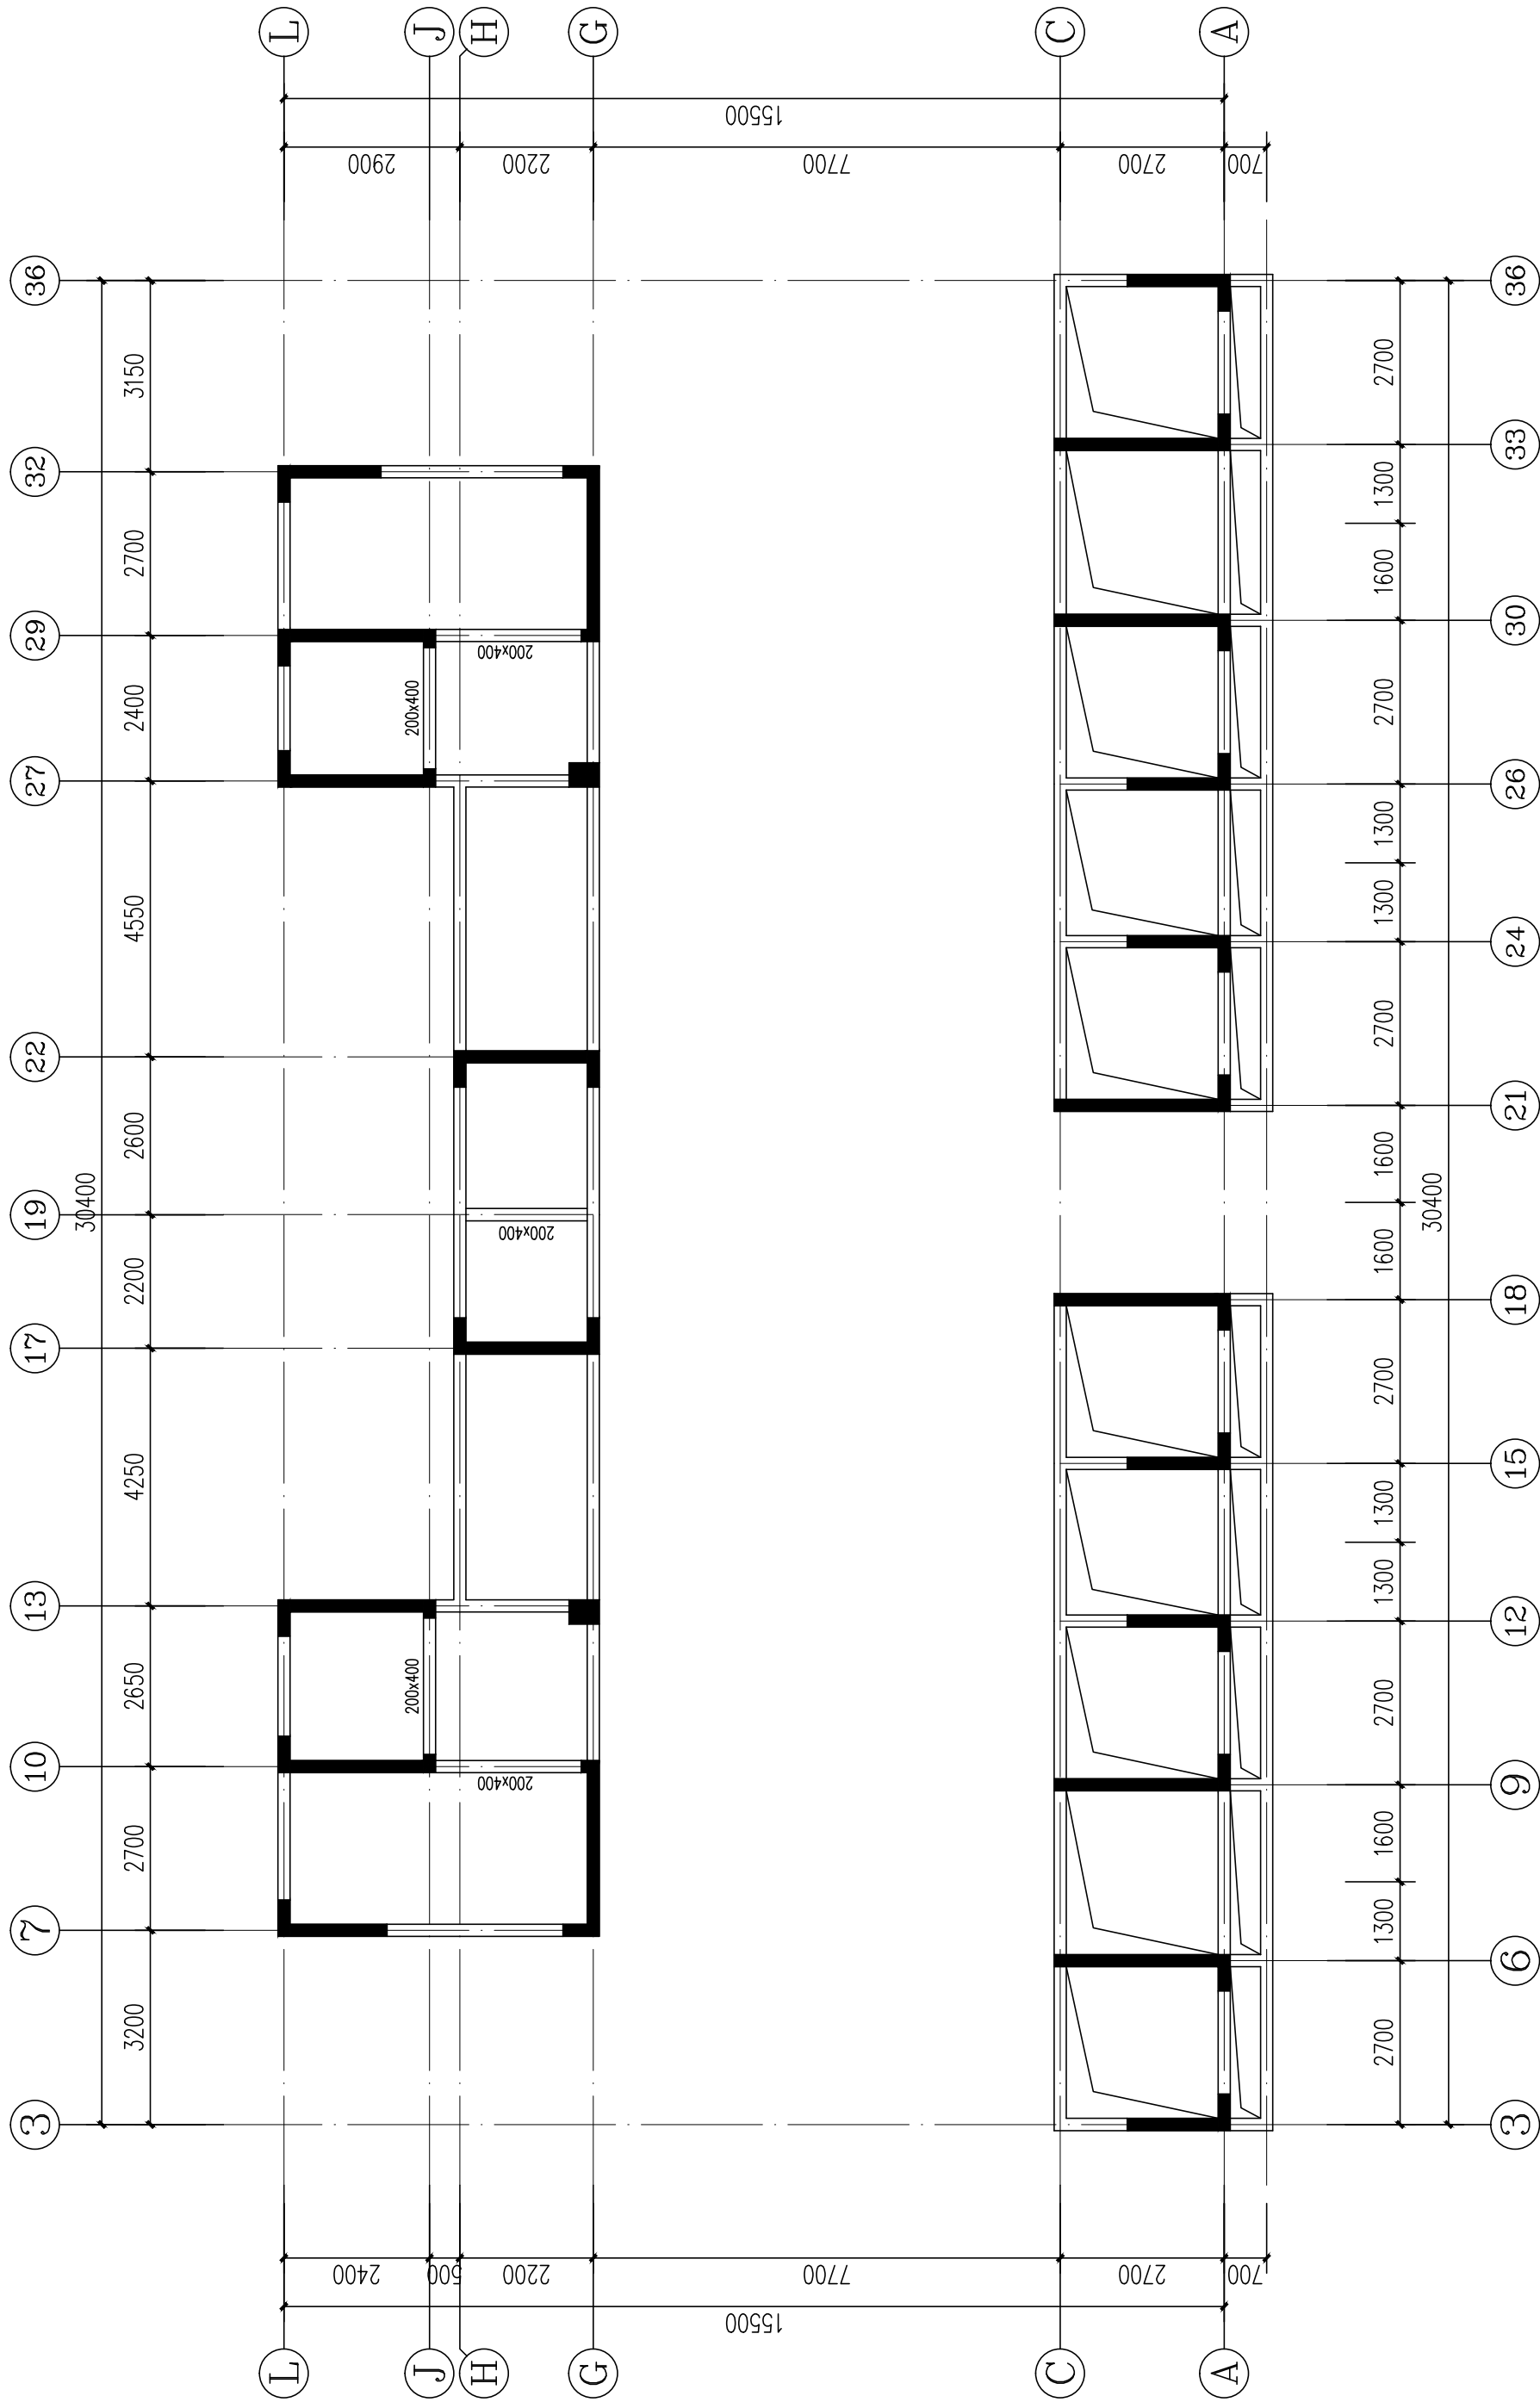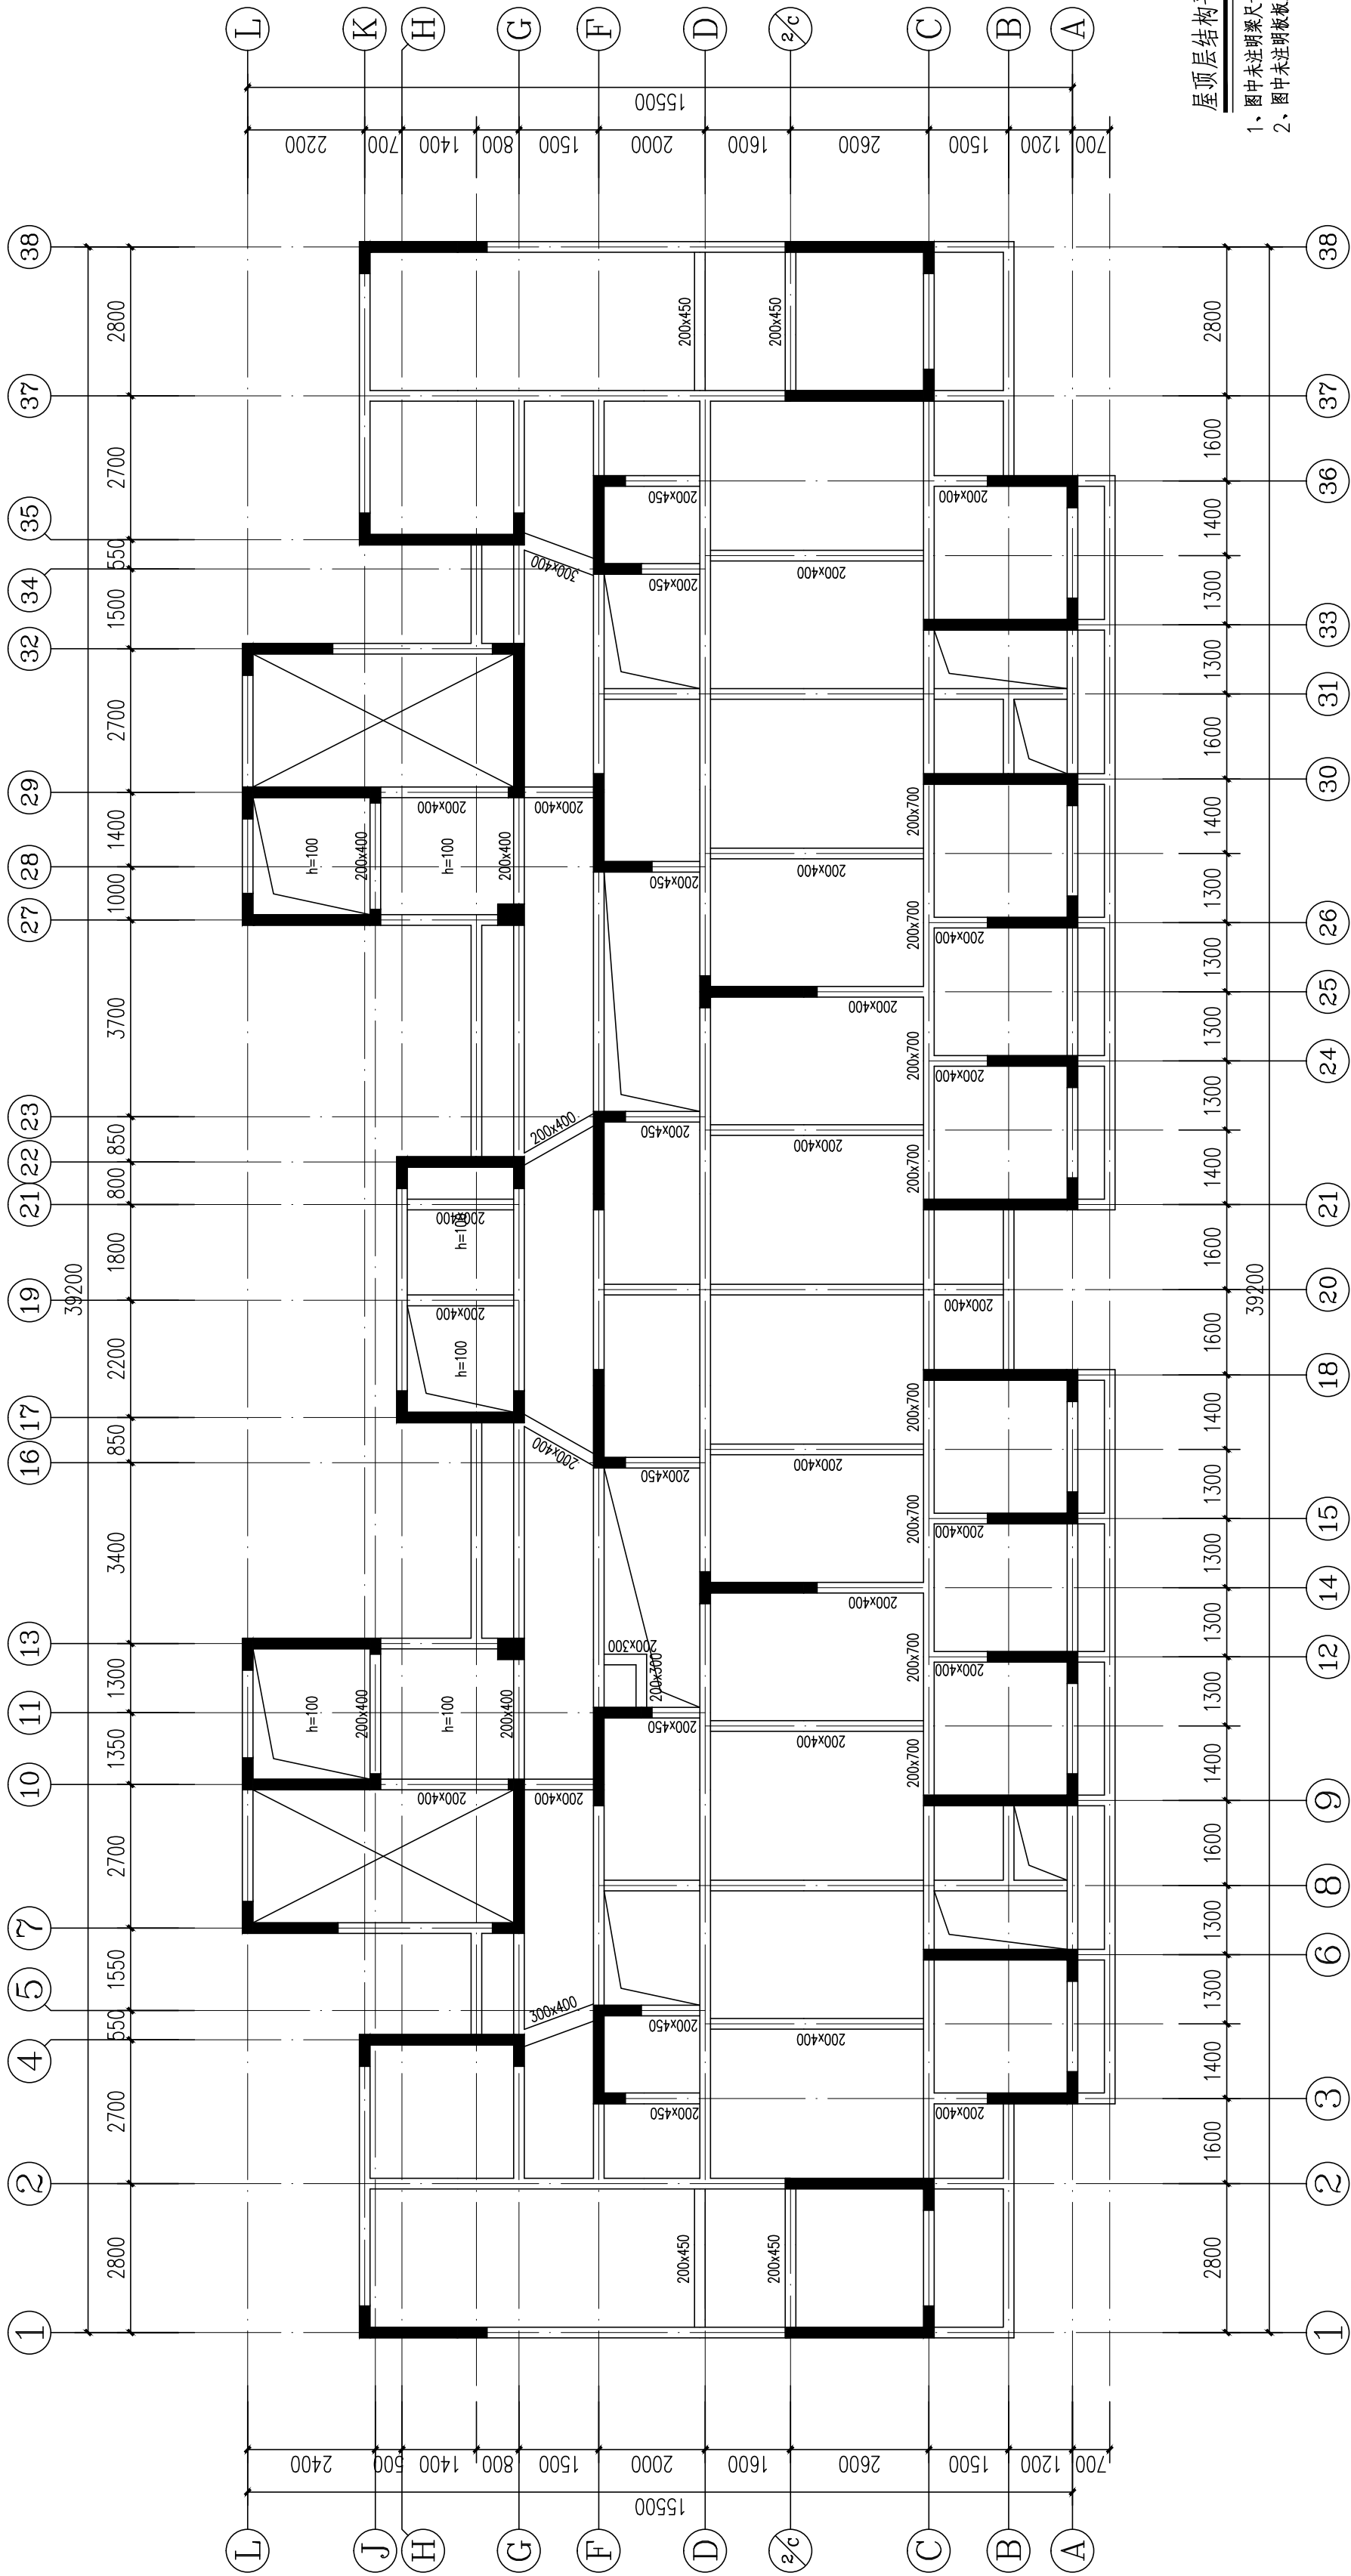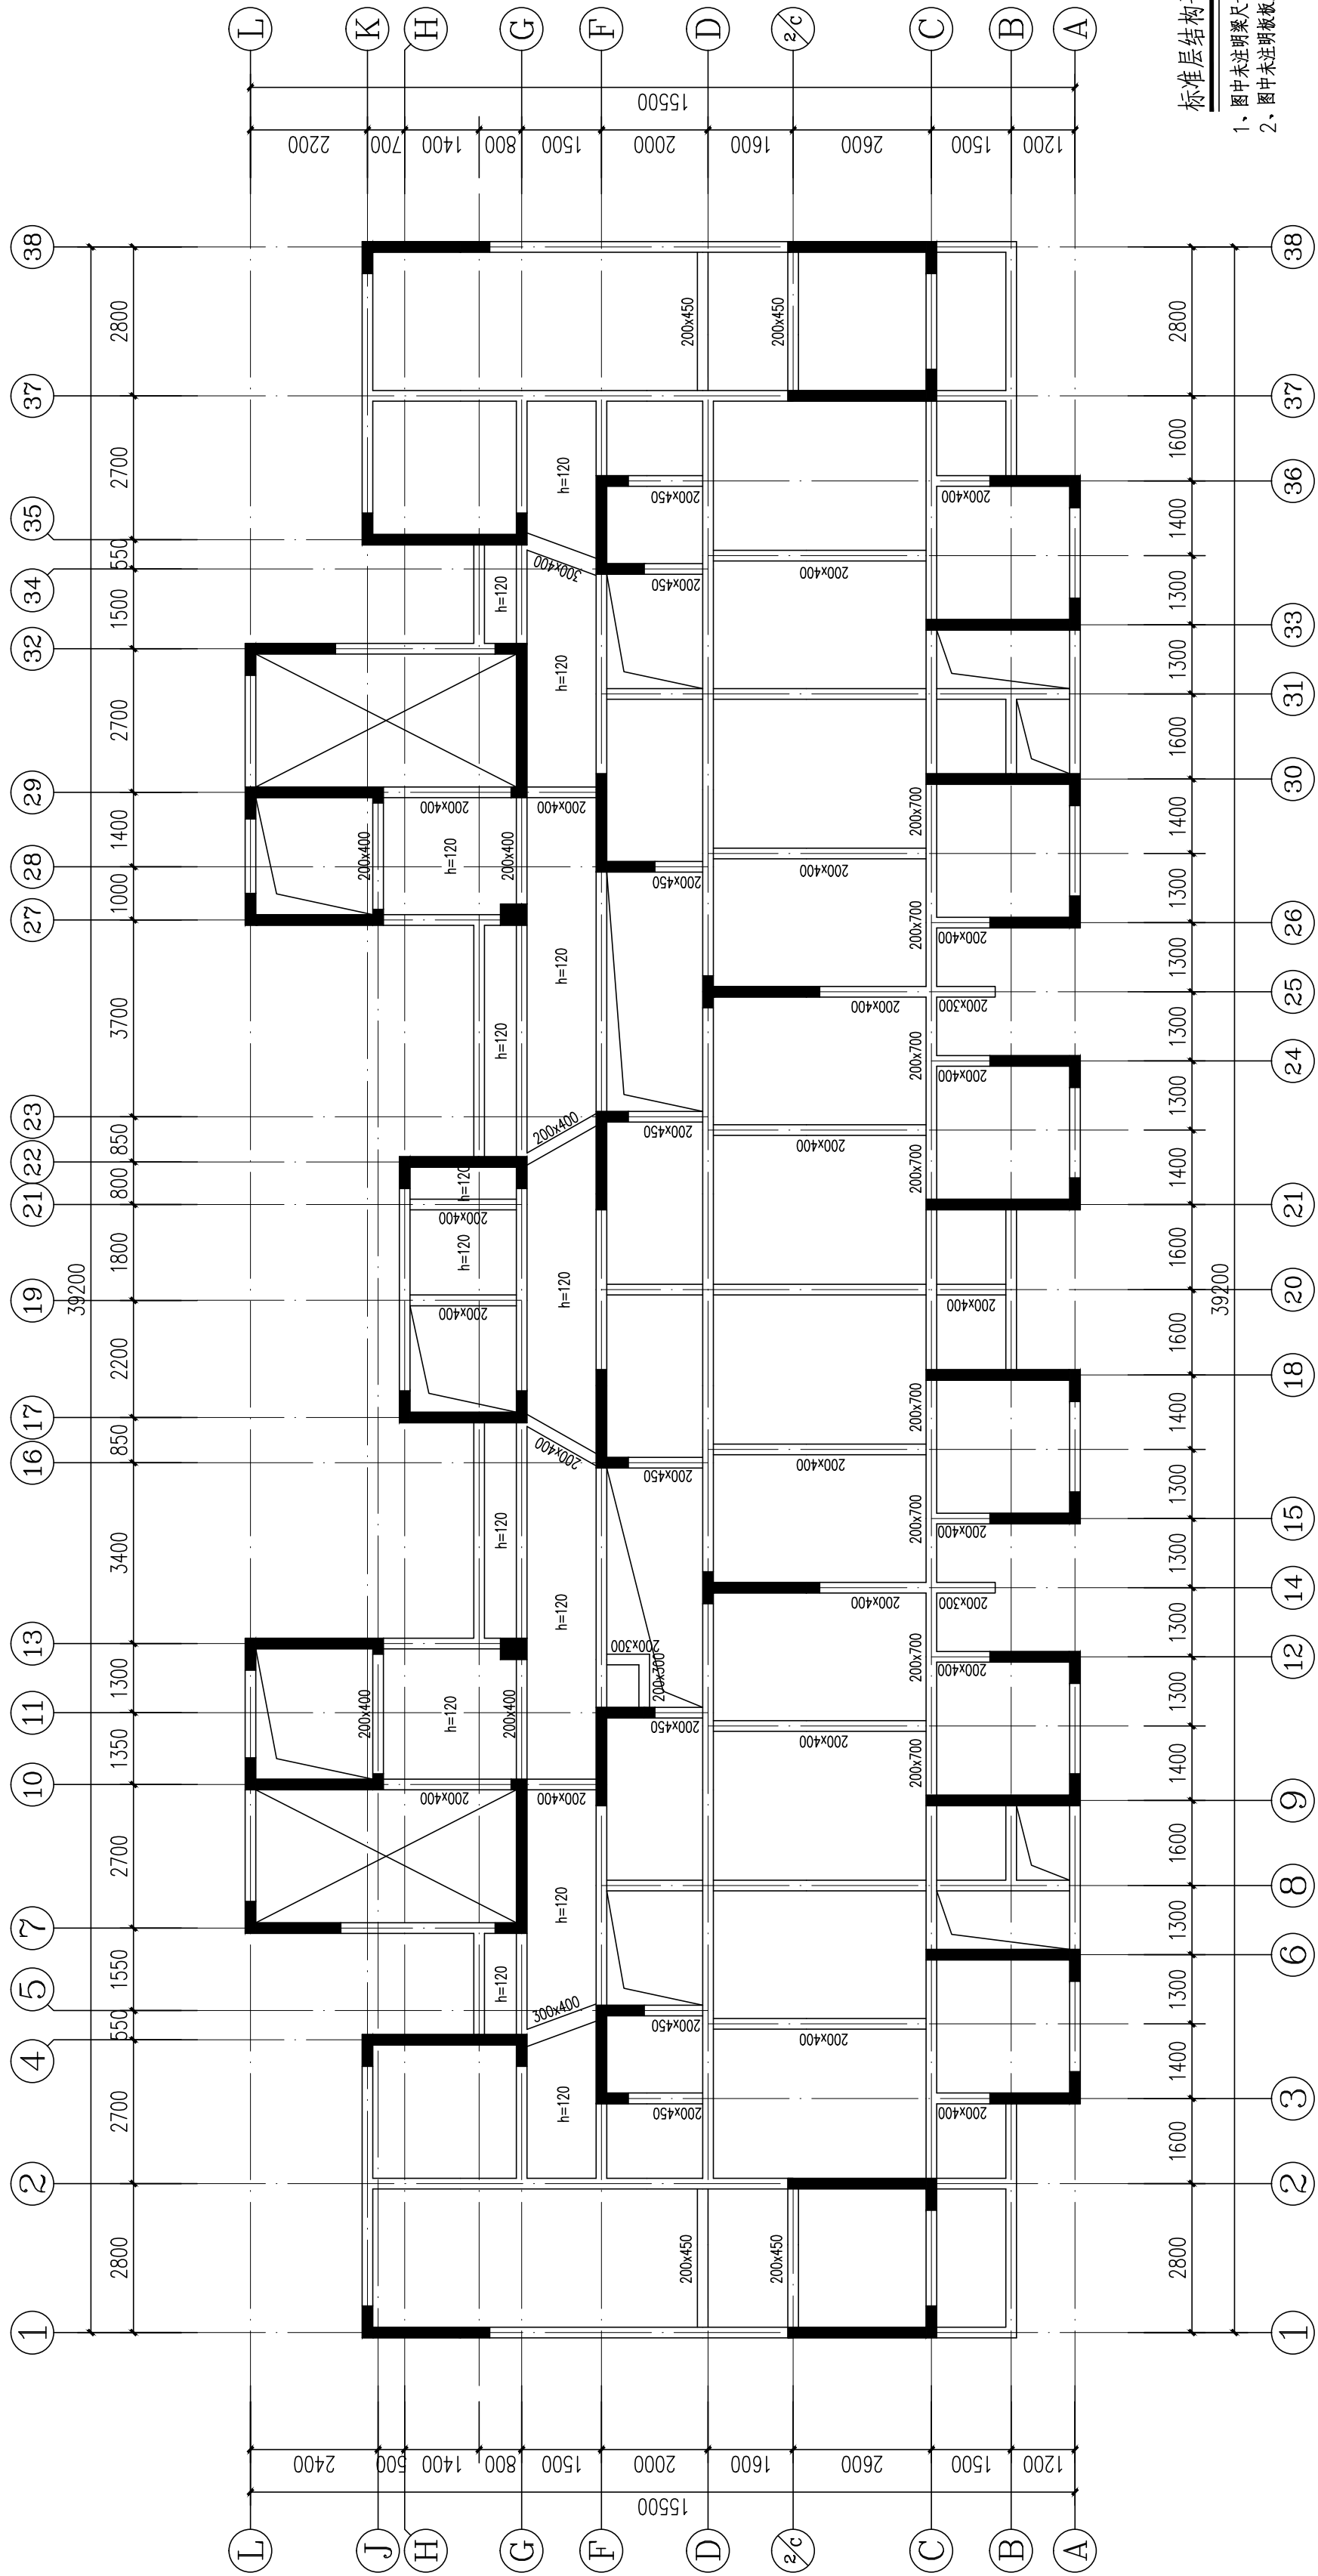

岳阳市建筑设计院

DESIGN

YUEYANG ARCHITECTURAL INSTITUTE

岳阳市建筑设计院

证书等级：国家甲级
编号：A143005486

设计专业：DESIGN DISCIPLINE
总图 建筑 结构 给排水
暖通 电气 规划 装修

工程名称：PROJECT
岳阳市湘北雅园公租房
及配套设施建设项目
C1地块7#栋住宅楼

建设单位：CLIENT
湖南临港开发投资集团有限公司

附注：REMARKS

注册师	吴奇	吴奇
设计	许鹏	许鹏
制图	许鹏	许鹏
校对	许智祥	许智祥
审核	吴奇	吴奇
审定	柳周新	柳周新
专业负责	许智祥	许智祥
项目总负责	陈莹	陈莹


图名：DRAWING TITLE
标准层结构平面布置图
屋顶层结构平面布置图
构架层结构平面布置图

设计阶段	初步设计
工程号	2020-058
比例	1:100
日期	2021.07
图别/图号	结构(主楼)104-25

单位出图专用章盖章


个人执业专用章盖章

本图须加盖本院出图章，否则一律无效

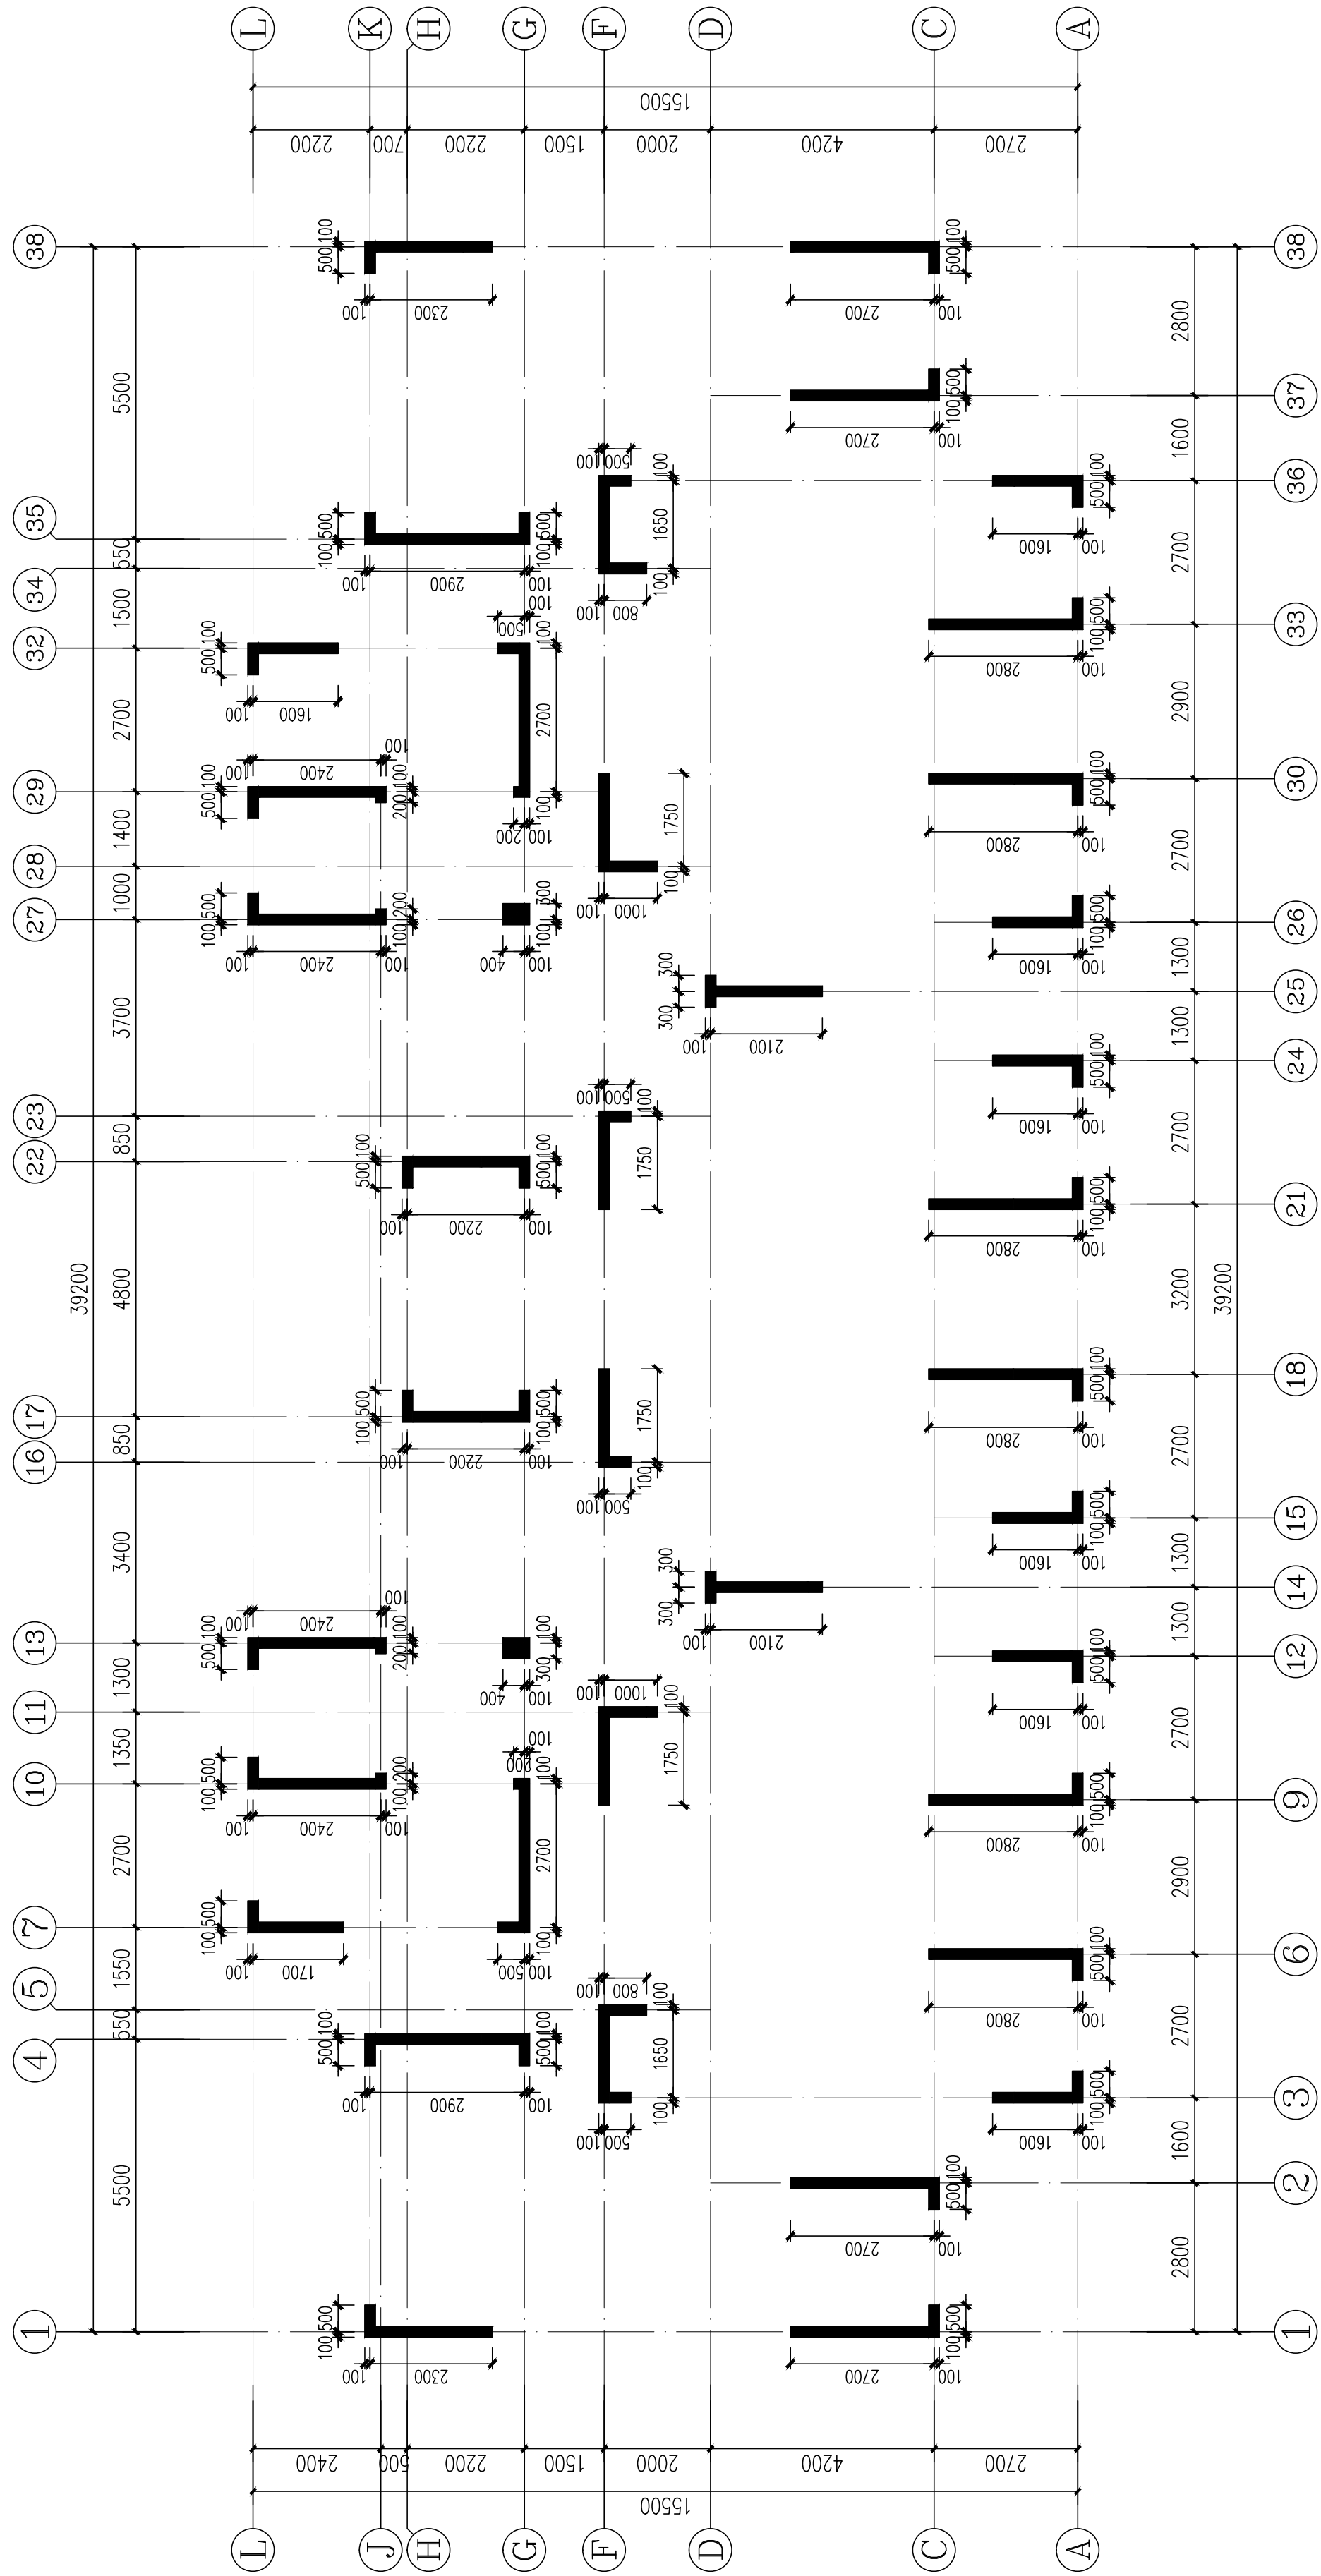

标准层墙柱结构平面布置图

1、图中未注明墙厚200mm。

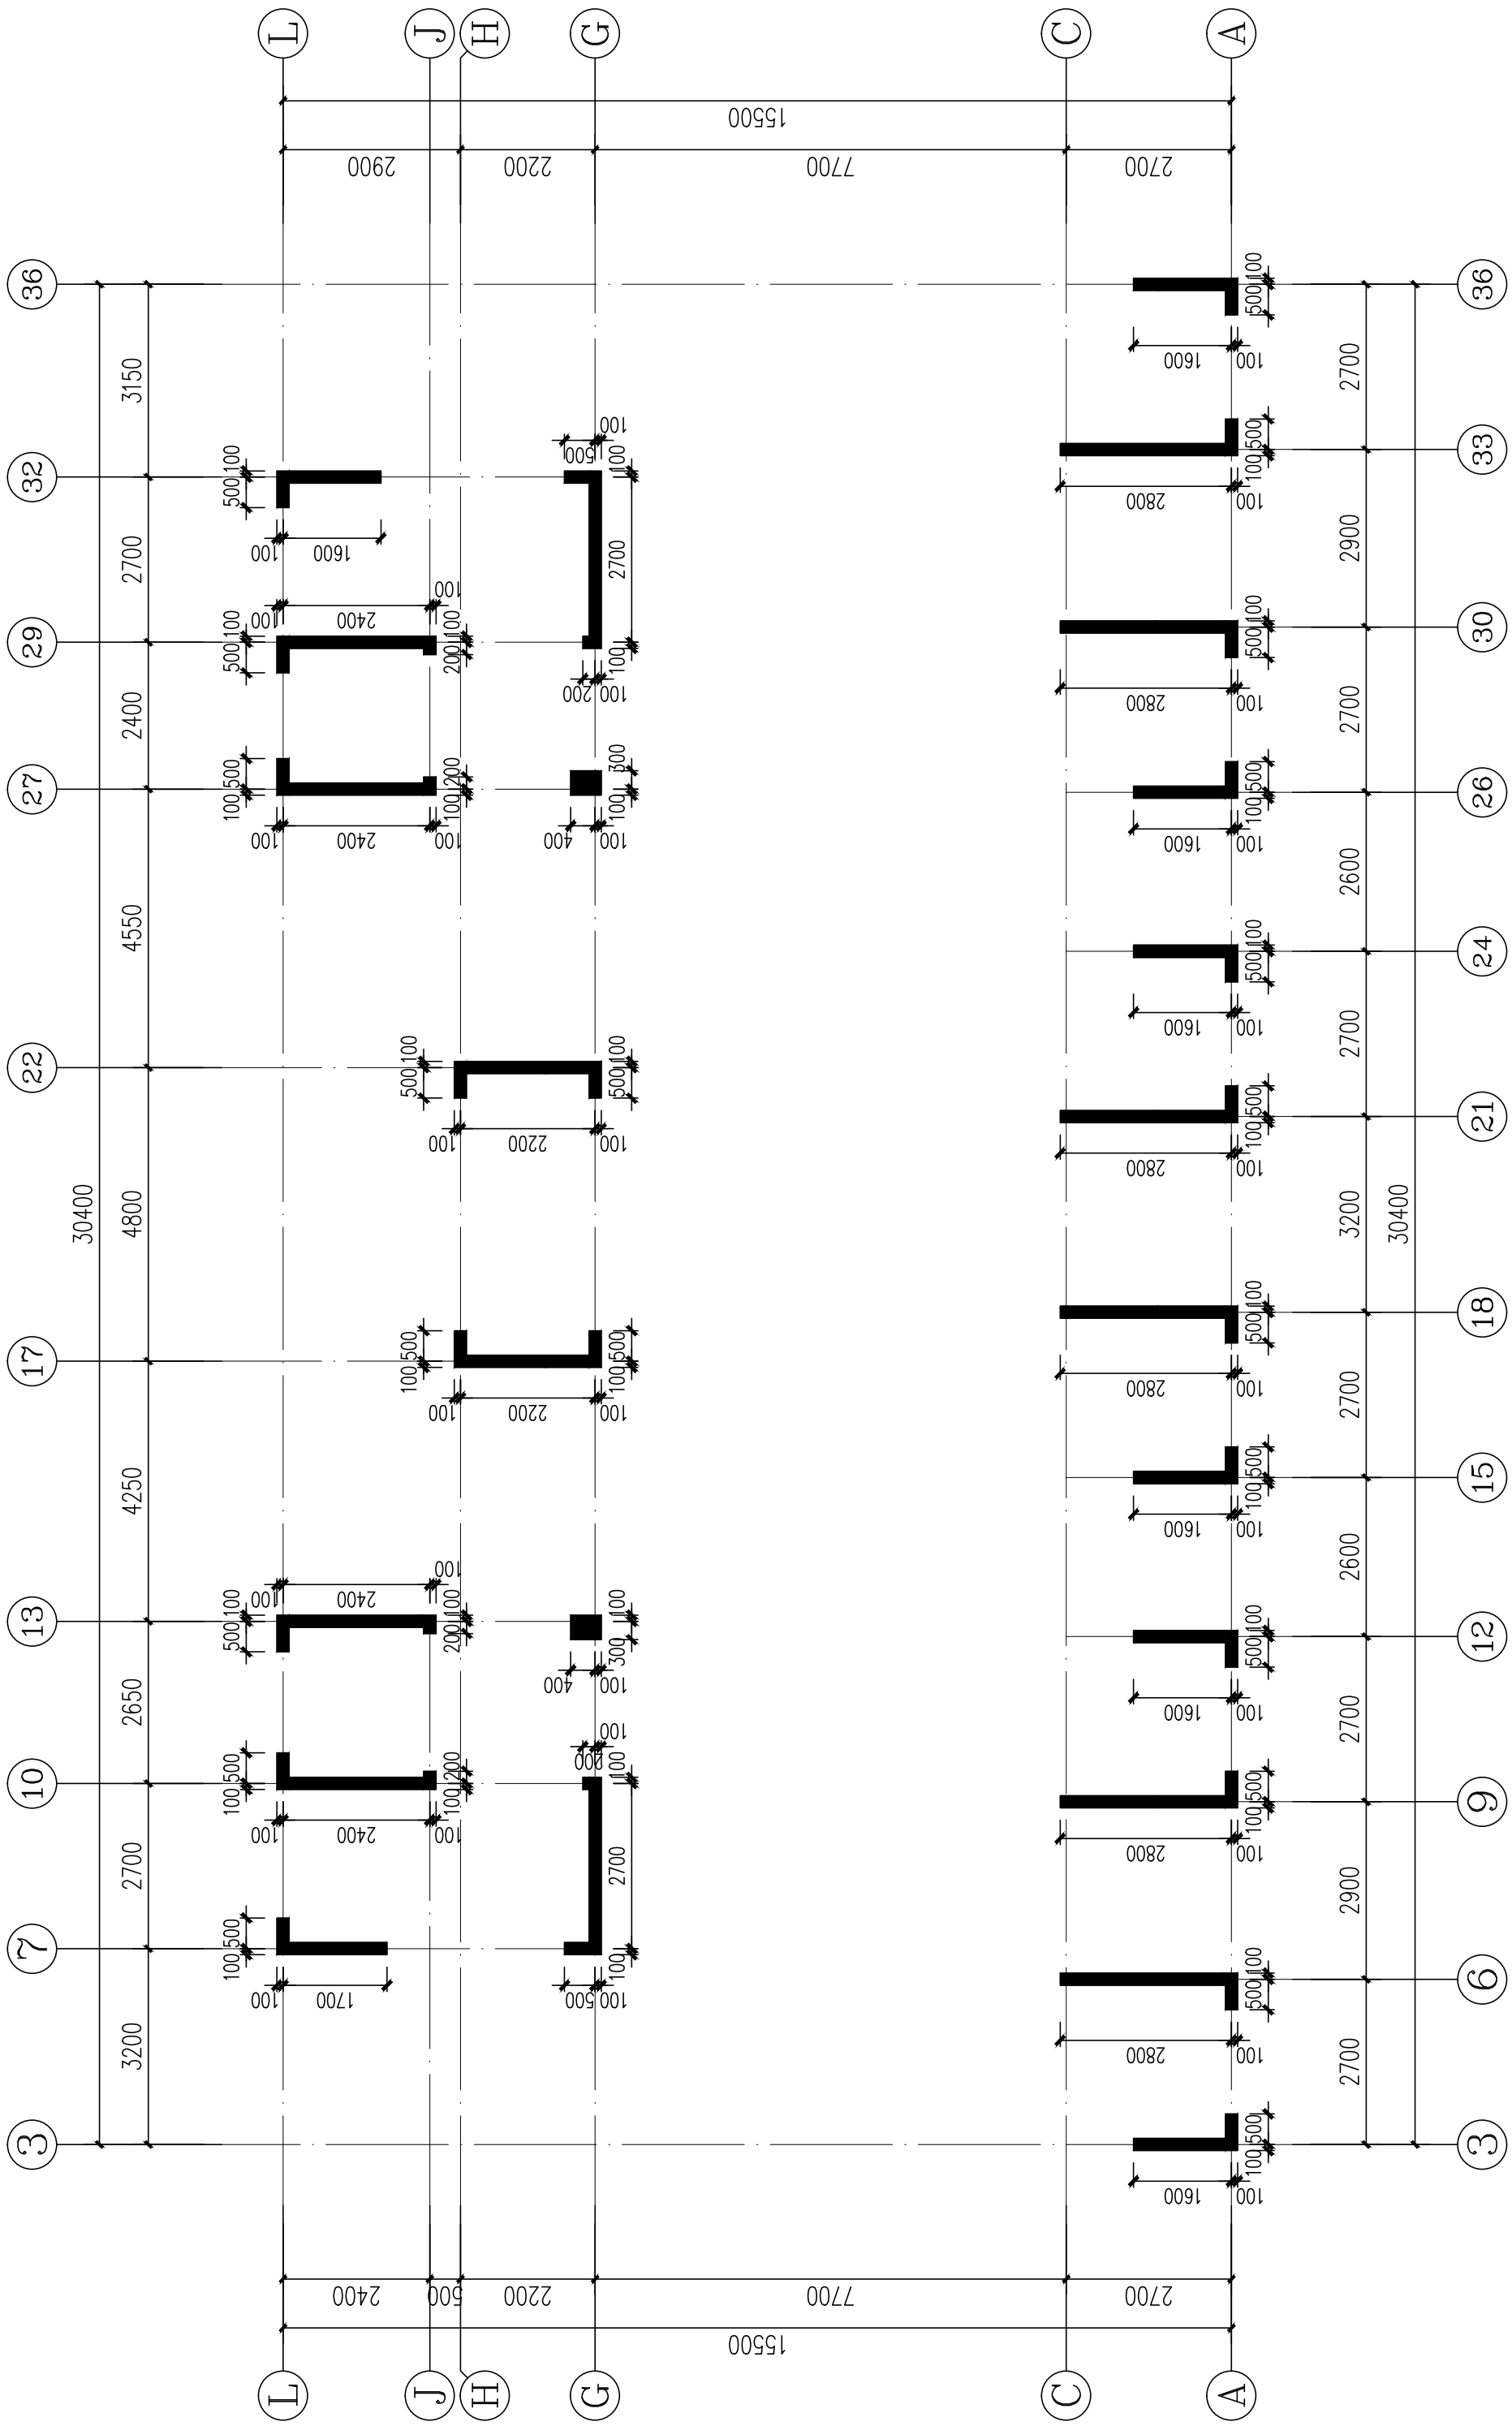

标准层墙柱结构平面布置图

1、图中未注明墙厚200mm。



YUEYANG
DESIGN
ARCHITECTURAL
INSTITUTE

岳阳市建筑设计院

证书等级：国家甲级
编号：A143005486

设计专业	DESIGN DISCIPLINE			
总图	建筑	结构	给排水	
暖通	电气	规划	装修	

工程名称 PROJECT

岳阳住保·湘北雅园项目
C1地块6#栋住宅楼

建设单位 CLIENT

湖南临港开发投资集团有限公司

附 注 REMARKS

注册师	吴奇	吴奇
设计	许鹏	许鹏
制图	许鹏	许鹏
校对	许智祥	许智祥
审核	吴奇	吴奇
审定	柳周新	柳周新
专业负责	许智祥	许智祥
项目总负责	陈莹	陈莹

图 名 DRAWING TITLE


标准层墙柱结构平面布置图
构架层墙柱结构平面布置图

设计阶段	初步设计
工 程 号	2020-058
比 例	1:100
日 期	2021.01
图别/图号	结构(主楼)104-26

单位出图专用章盖章


个人执业专用章盖章

本图须加盖本院出图章，否则一律无效

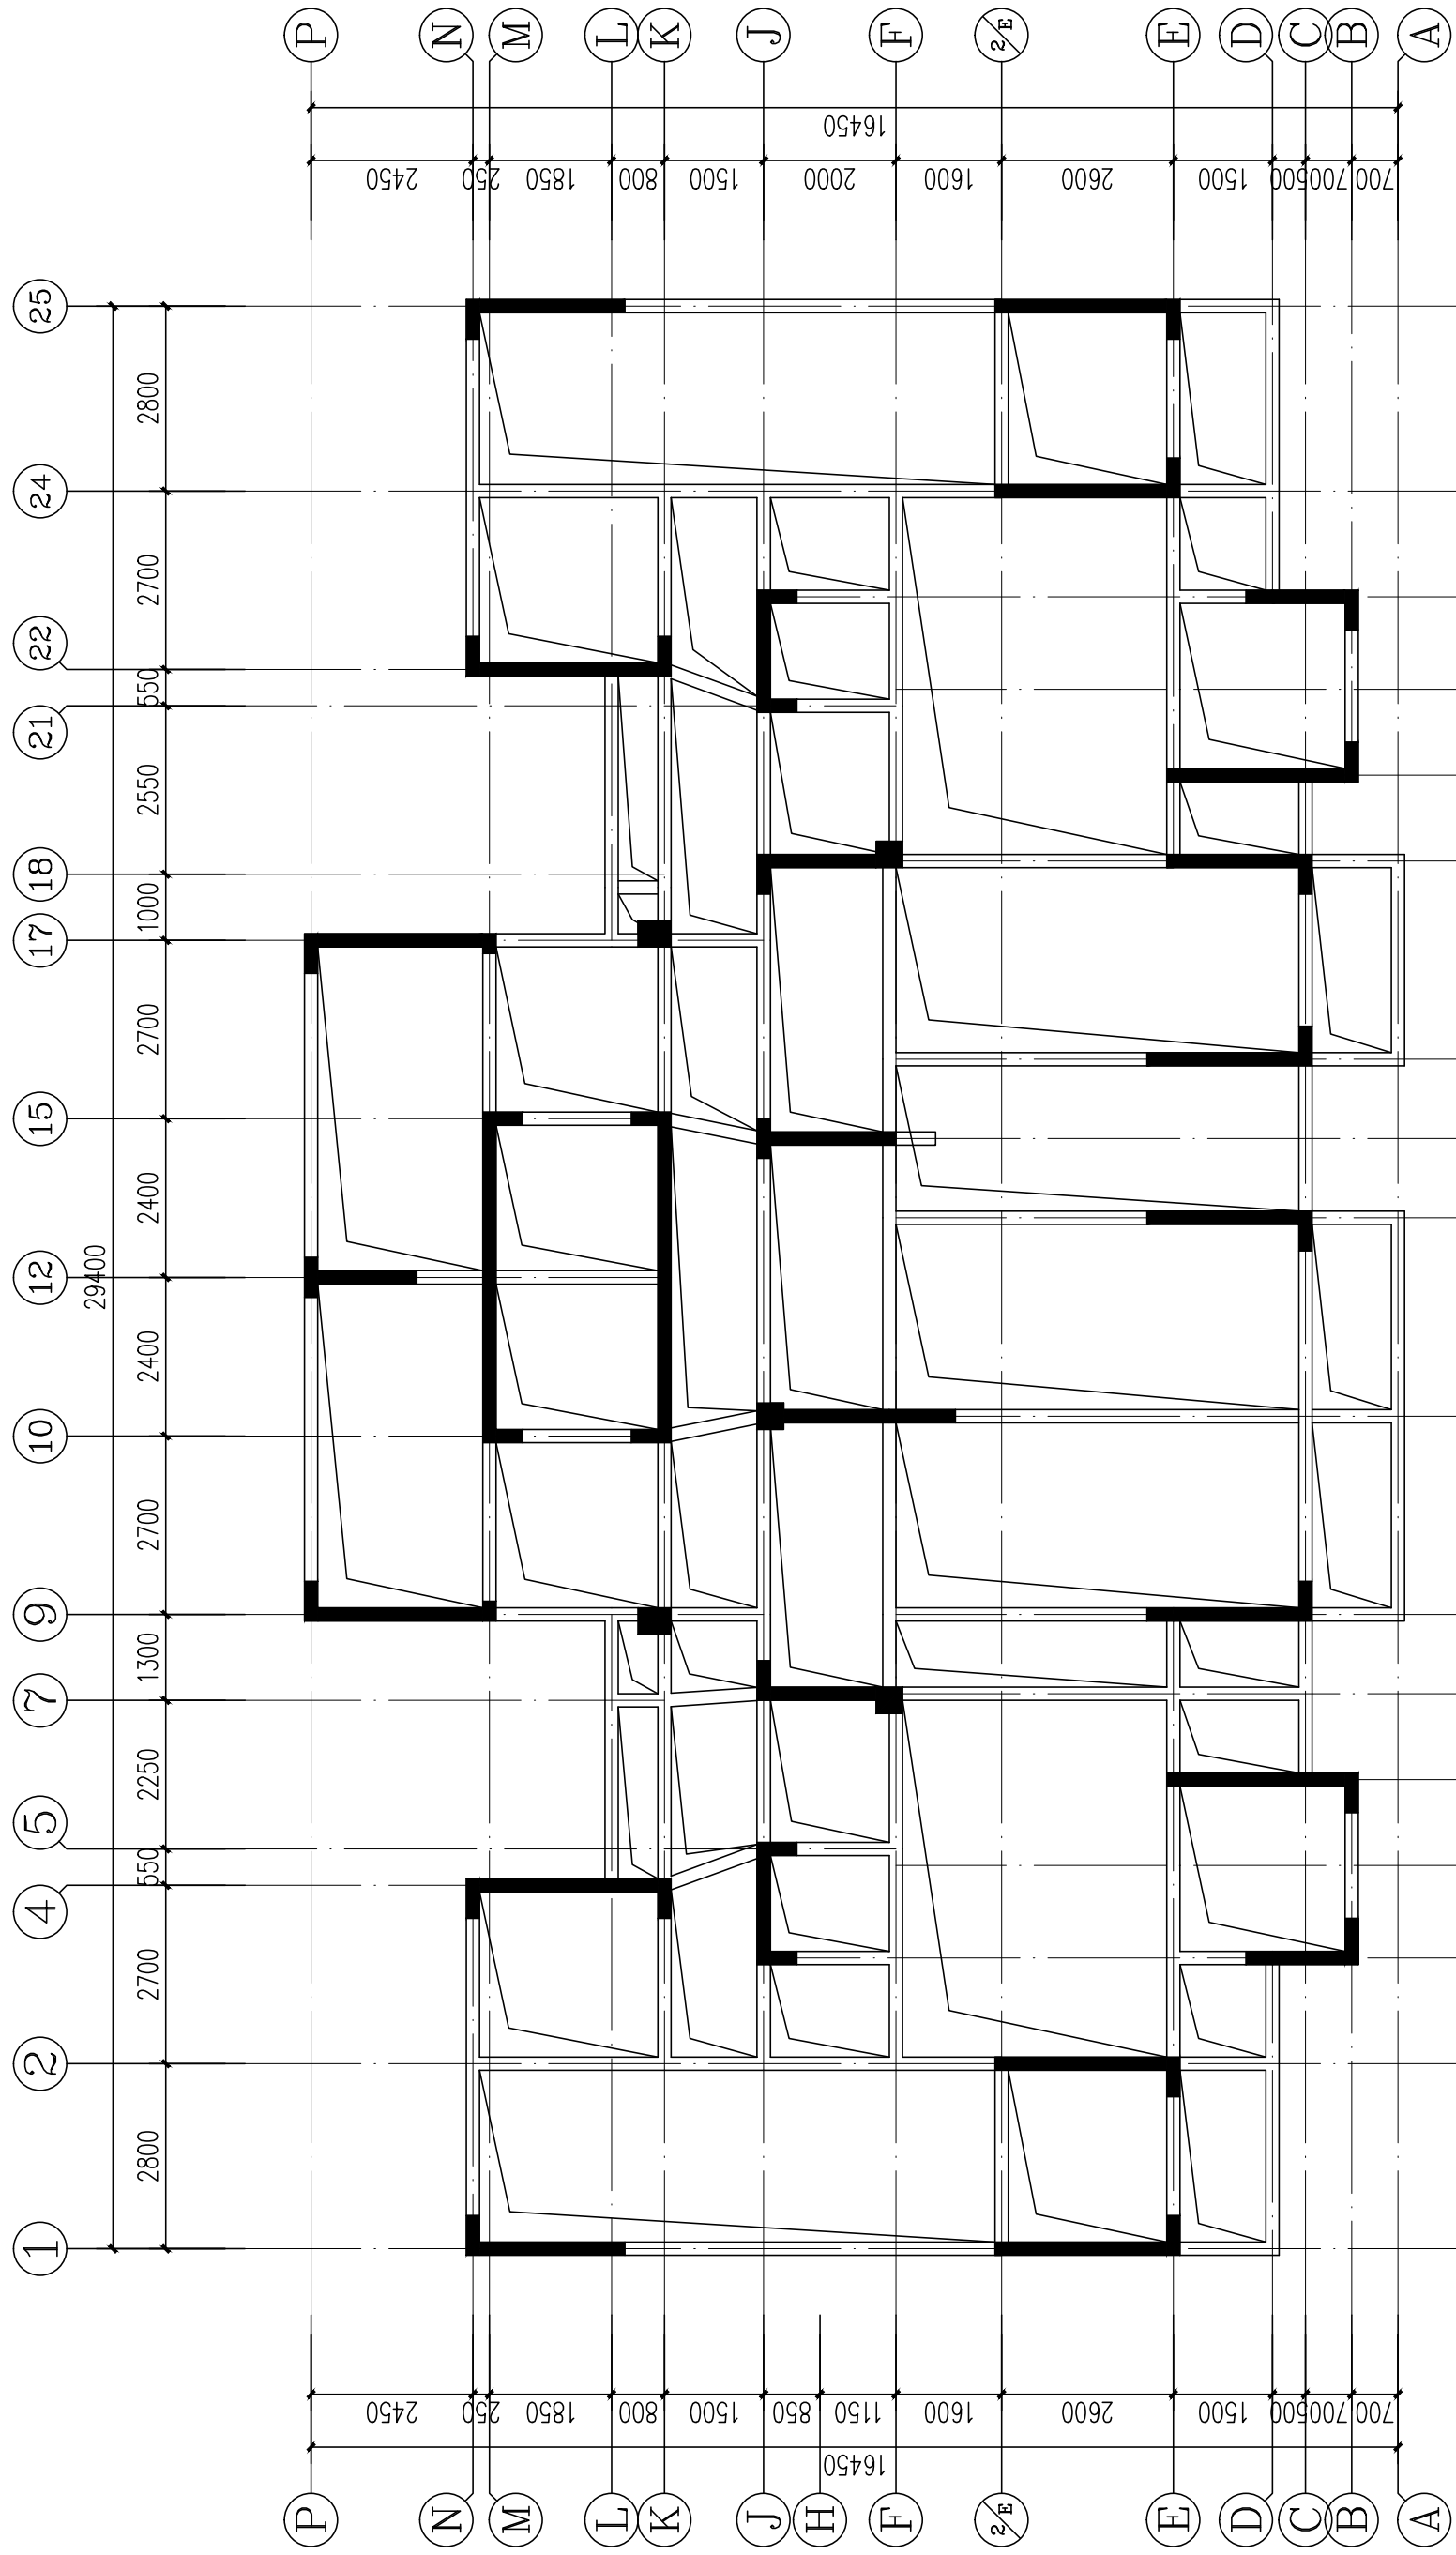


一层结构平面布置图

1、图中未注明梁尺寸截面为200X500。

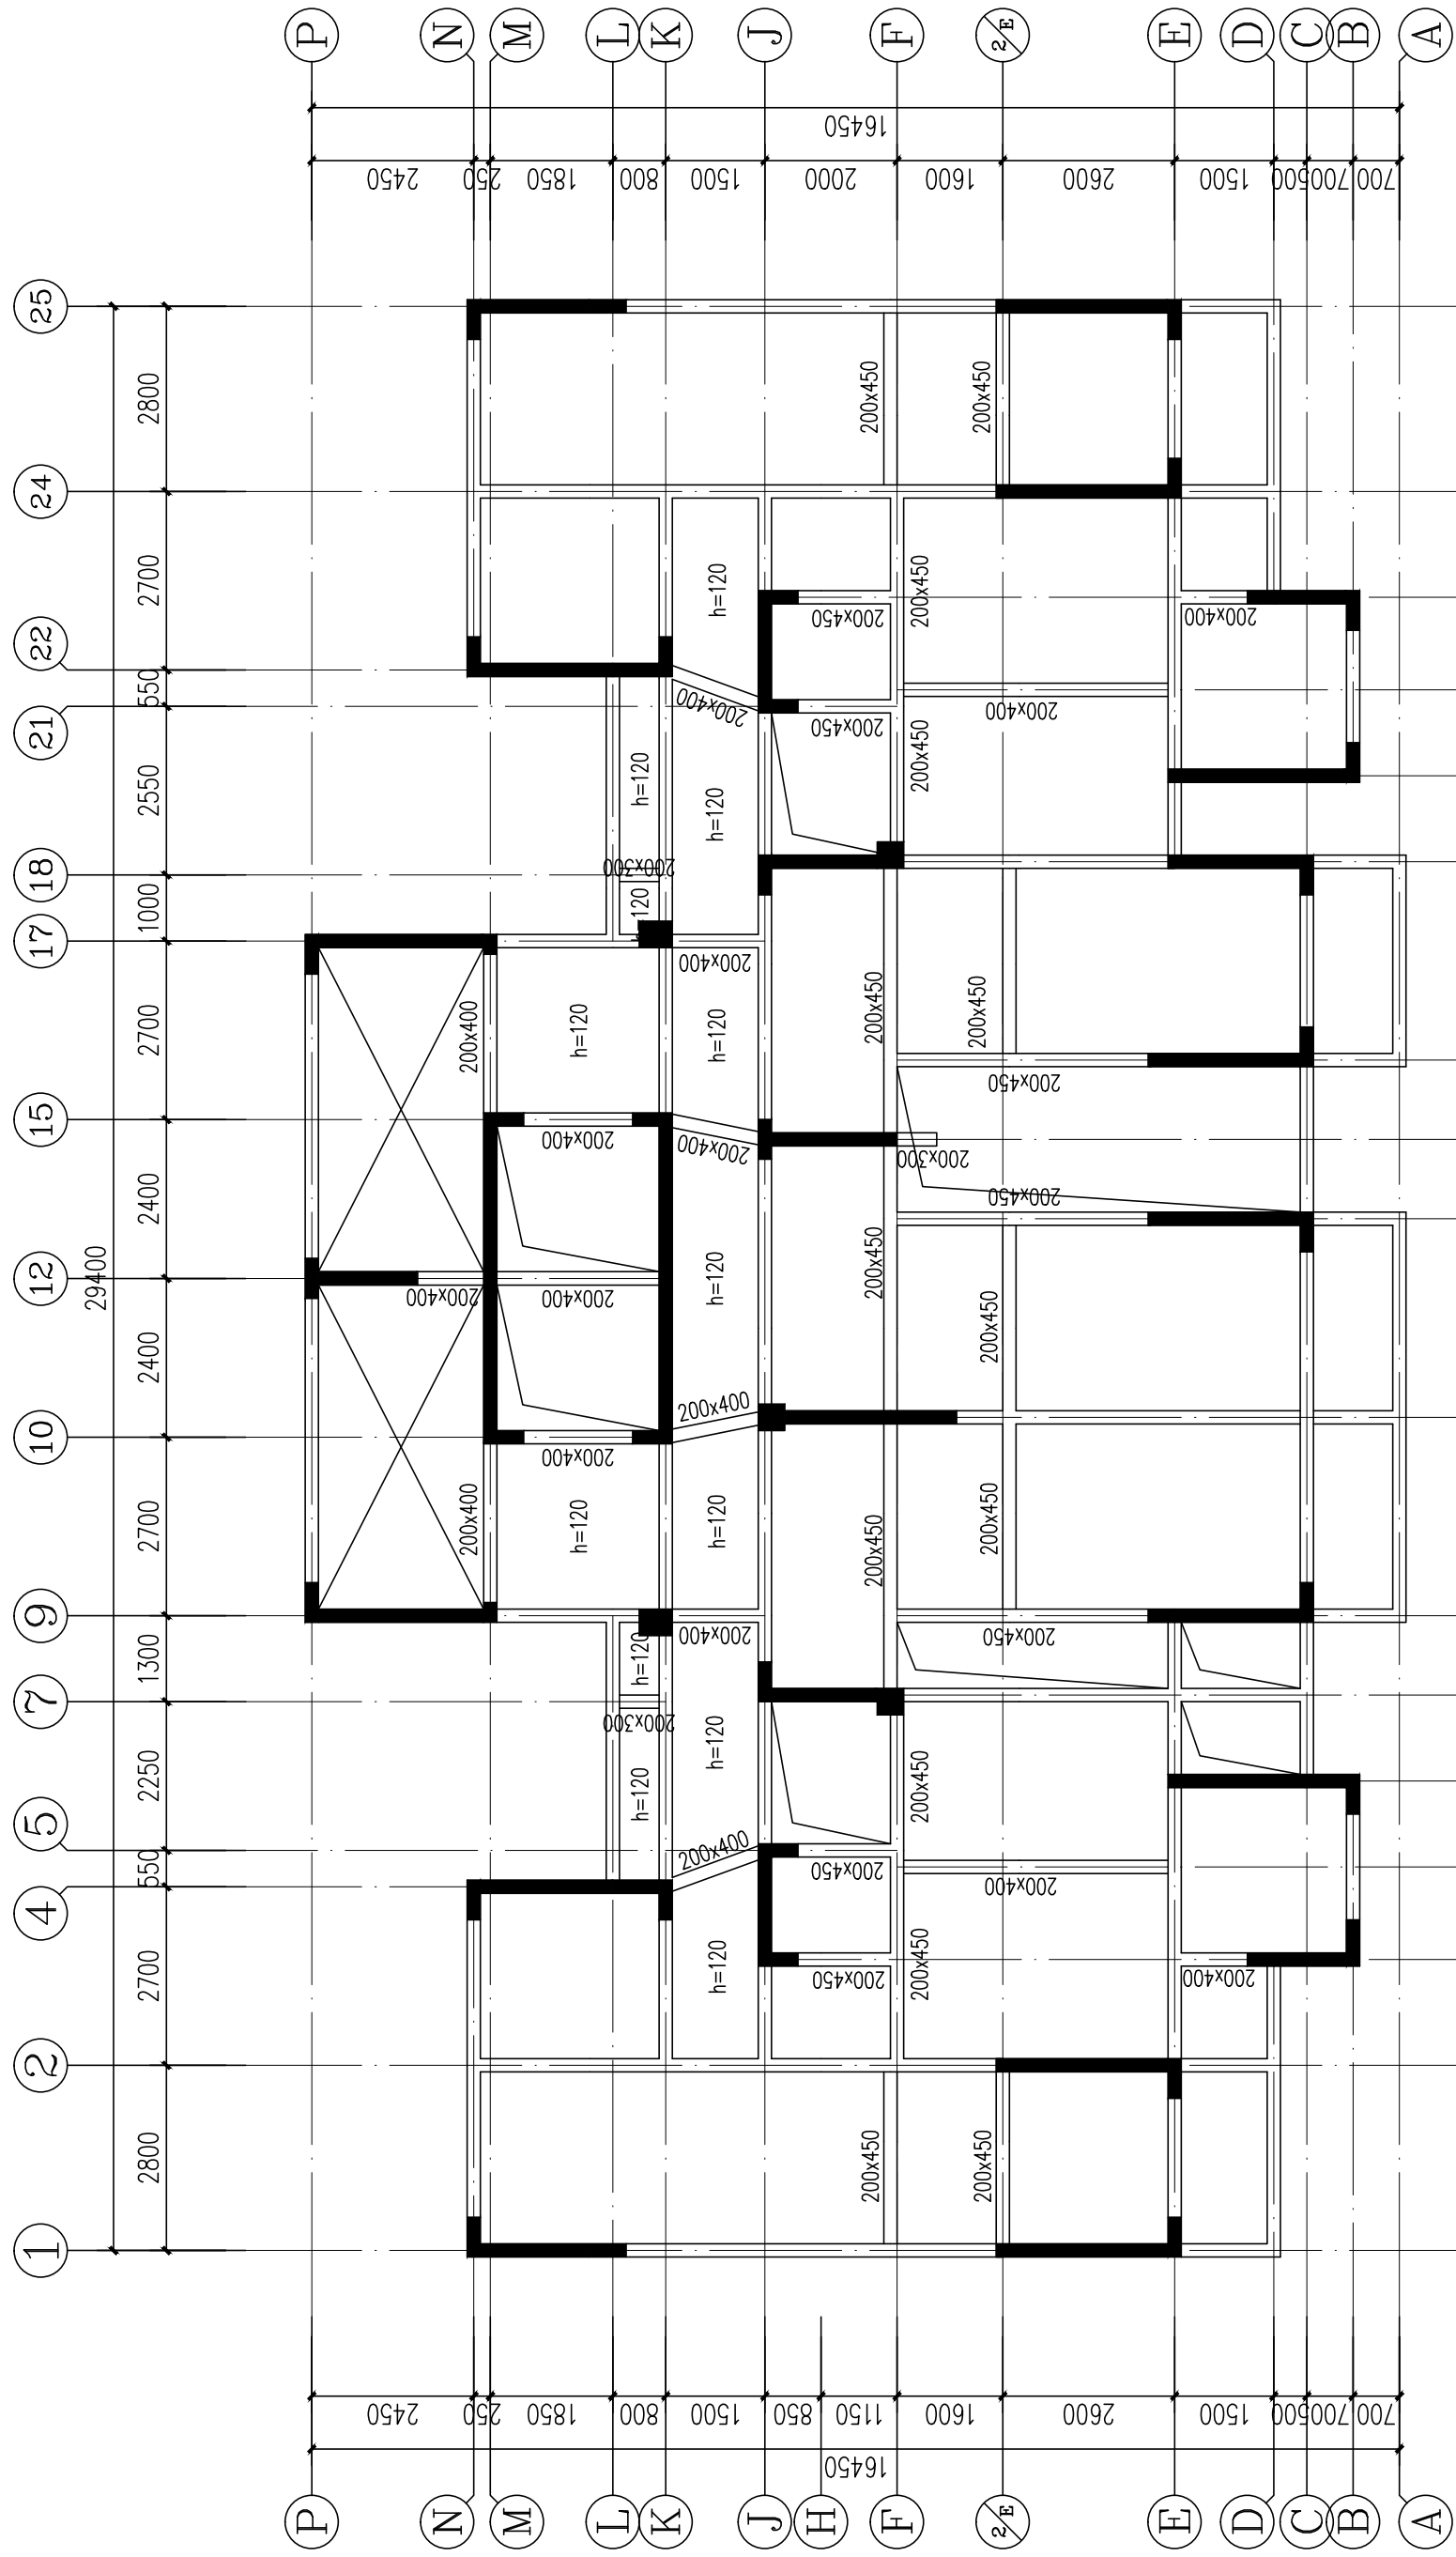

二层结构平面布置图

1、图中未注明梁尺寸截面为200X500。
2、图中未注明梁高h=100mm。

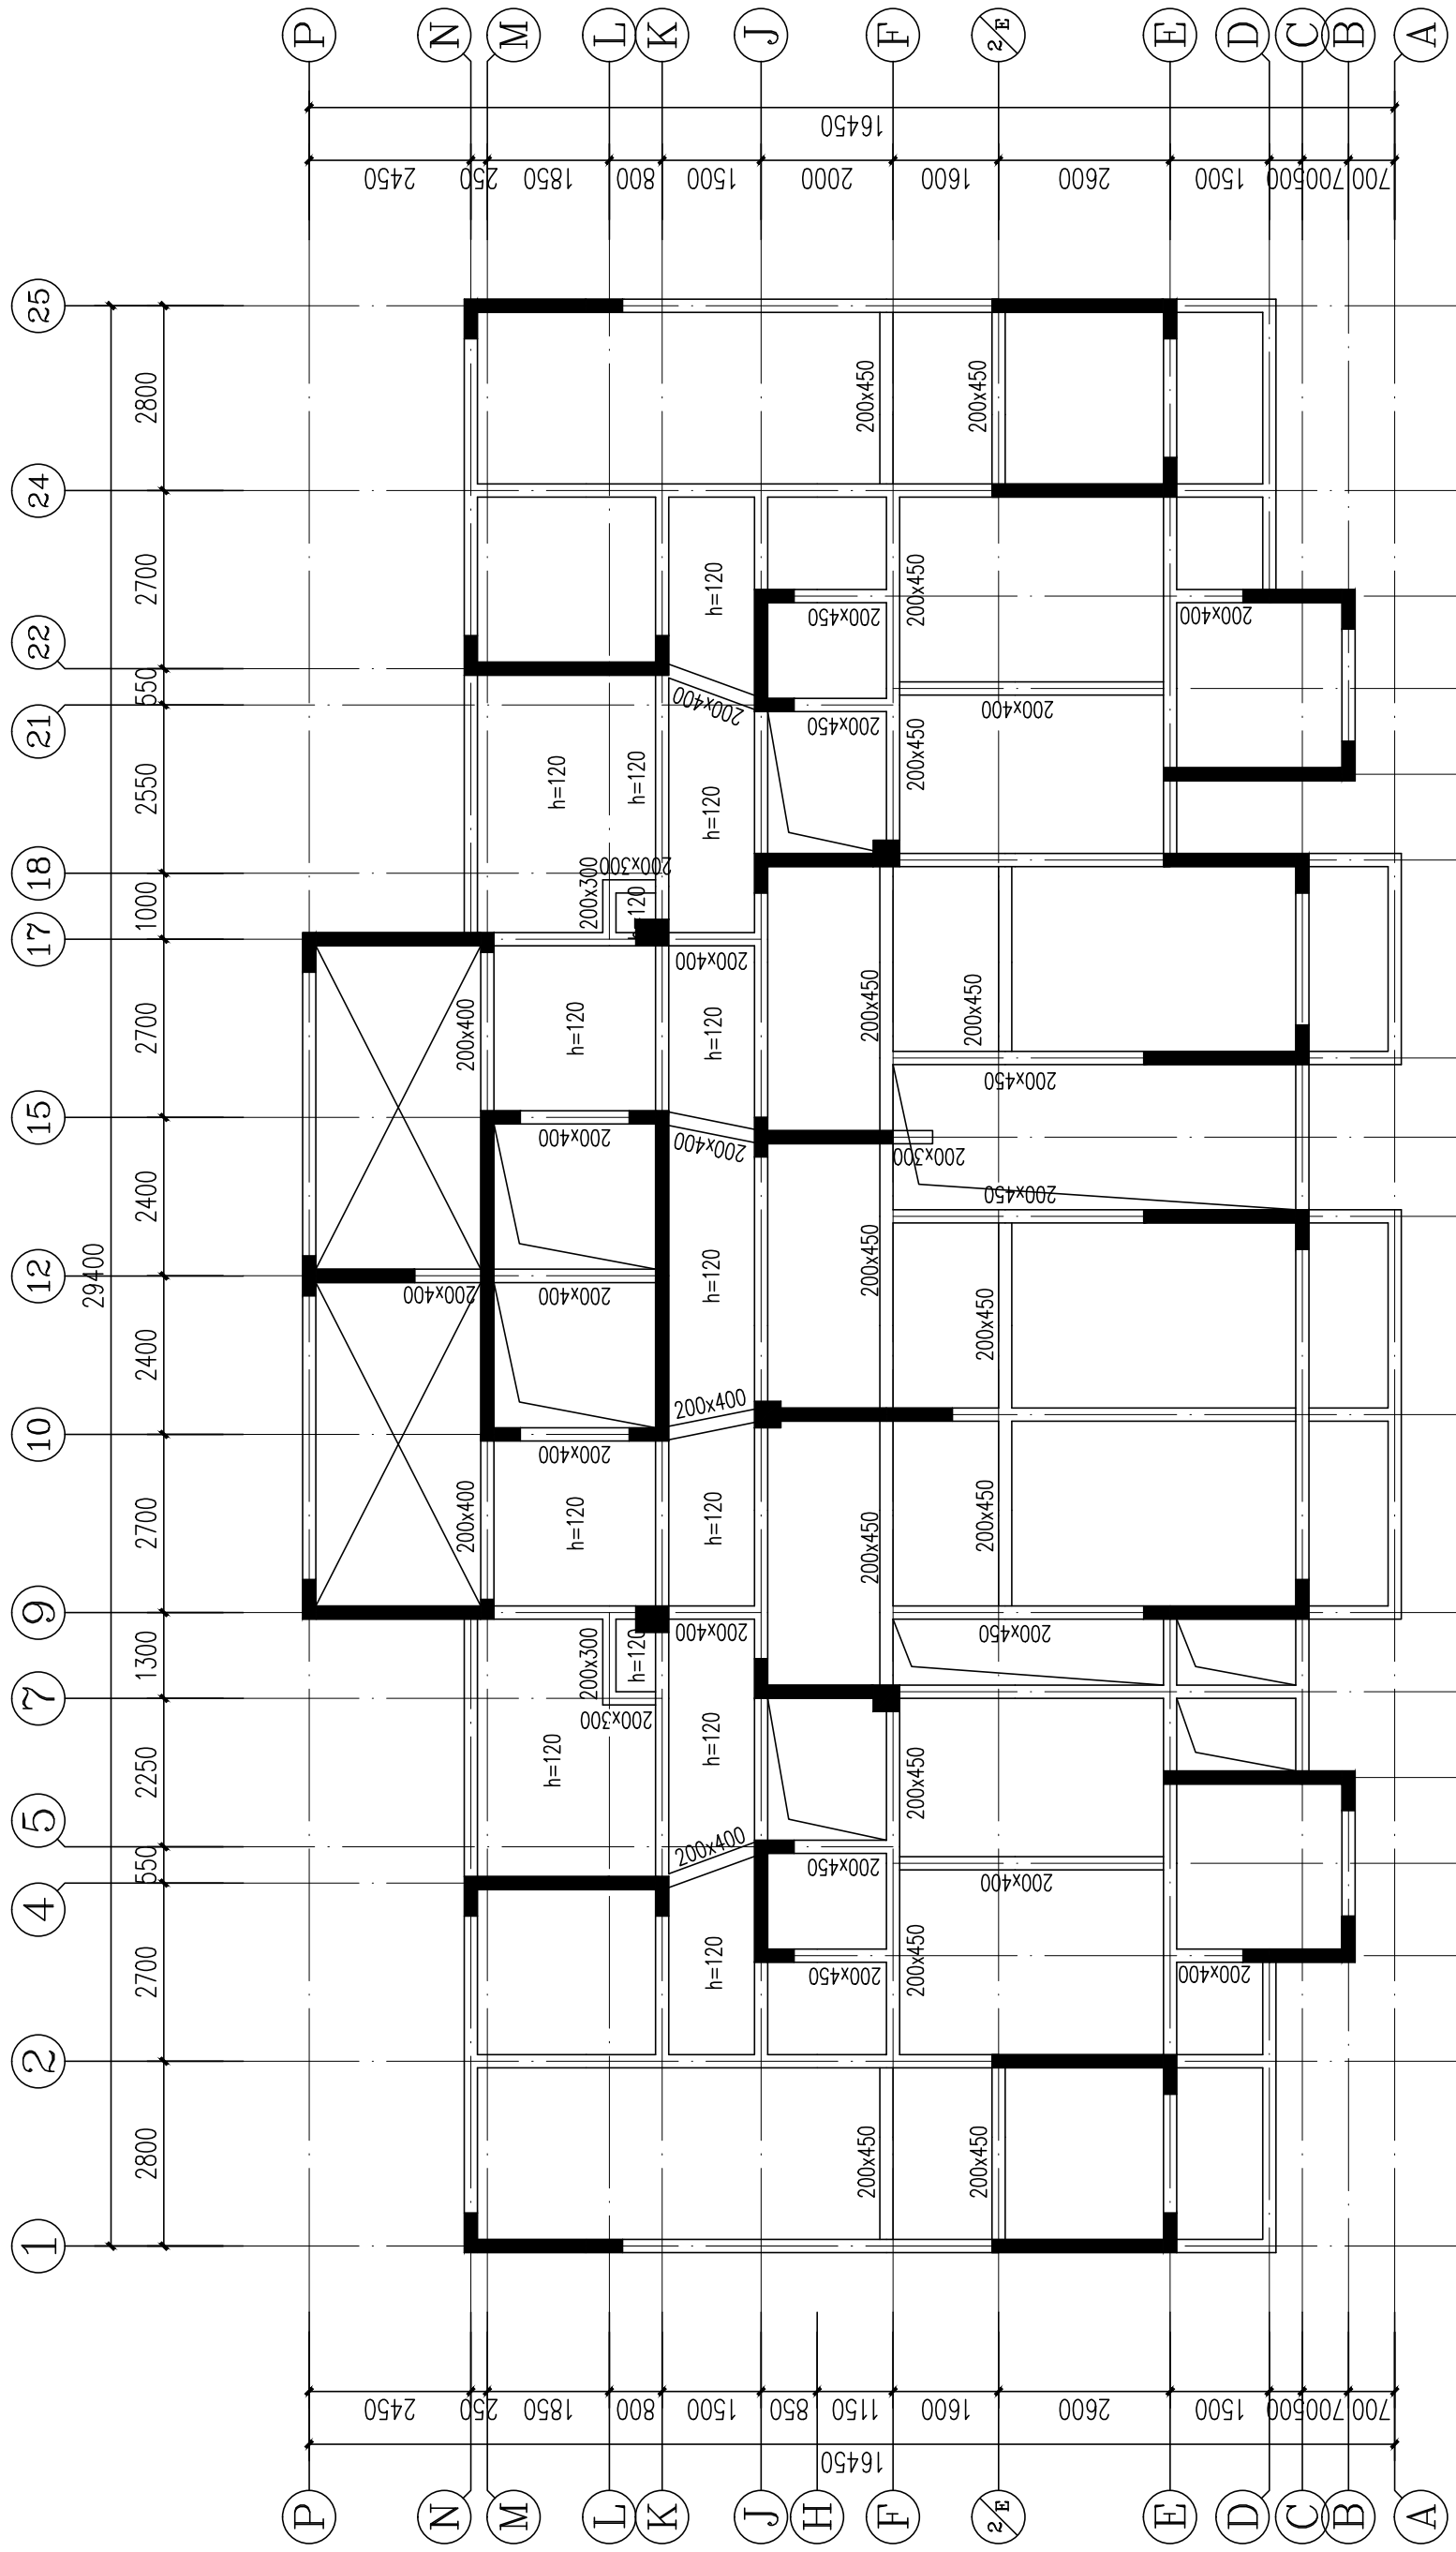

三层结构平面布置图

1、图中未注明梁尺寸截面为200X500。
2、图中未注明梁高h=100mm。

DESIGN

岳阳市建筑设计院

YUEYANG ARCHITECTURAL INSTITUTE

岳阳市建筑设计院

证书等级: 国家甲级
编号: A143005486

设计专业: DESIGN DISCIPLINE
总图 建筑 结构 给排水
暖通 电气 规划 装修

工程名称: PROJECT
岳阳市湘北雅园公租房
及配套设施建设项目
C1地块7#住宅楼

建设单位: CLIENT
湖南临港开发投资集团有限公司

附 注: REMARKS

注册 师	吴 奇	吴 奇
设 计	许 鹏	许 鹏
制 图	许 鹏	许 鹏
校 对	许智祥	许智祥
审 核	吴 奇	吴 奇
审 定	柳周新	柳周新
专业负责	许智祥	许智祥
项目总负责	陈 莹	陈 莹


图 名: DRAWING TITLE
一层结构平面布置图
二层结构平面布置图
三层结构平面布置图

设计阶段	初步设计
工 程 号	2020-058
比 例	1:100
日 期	2021.07
图别/图号	结构(主楼)104-27


单位出图专用章盖章

个人执业专用章盖章

本图须加盖本院出图章，否则一律无效

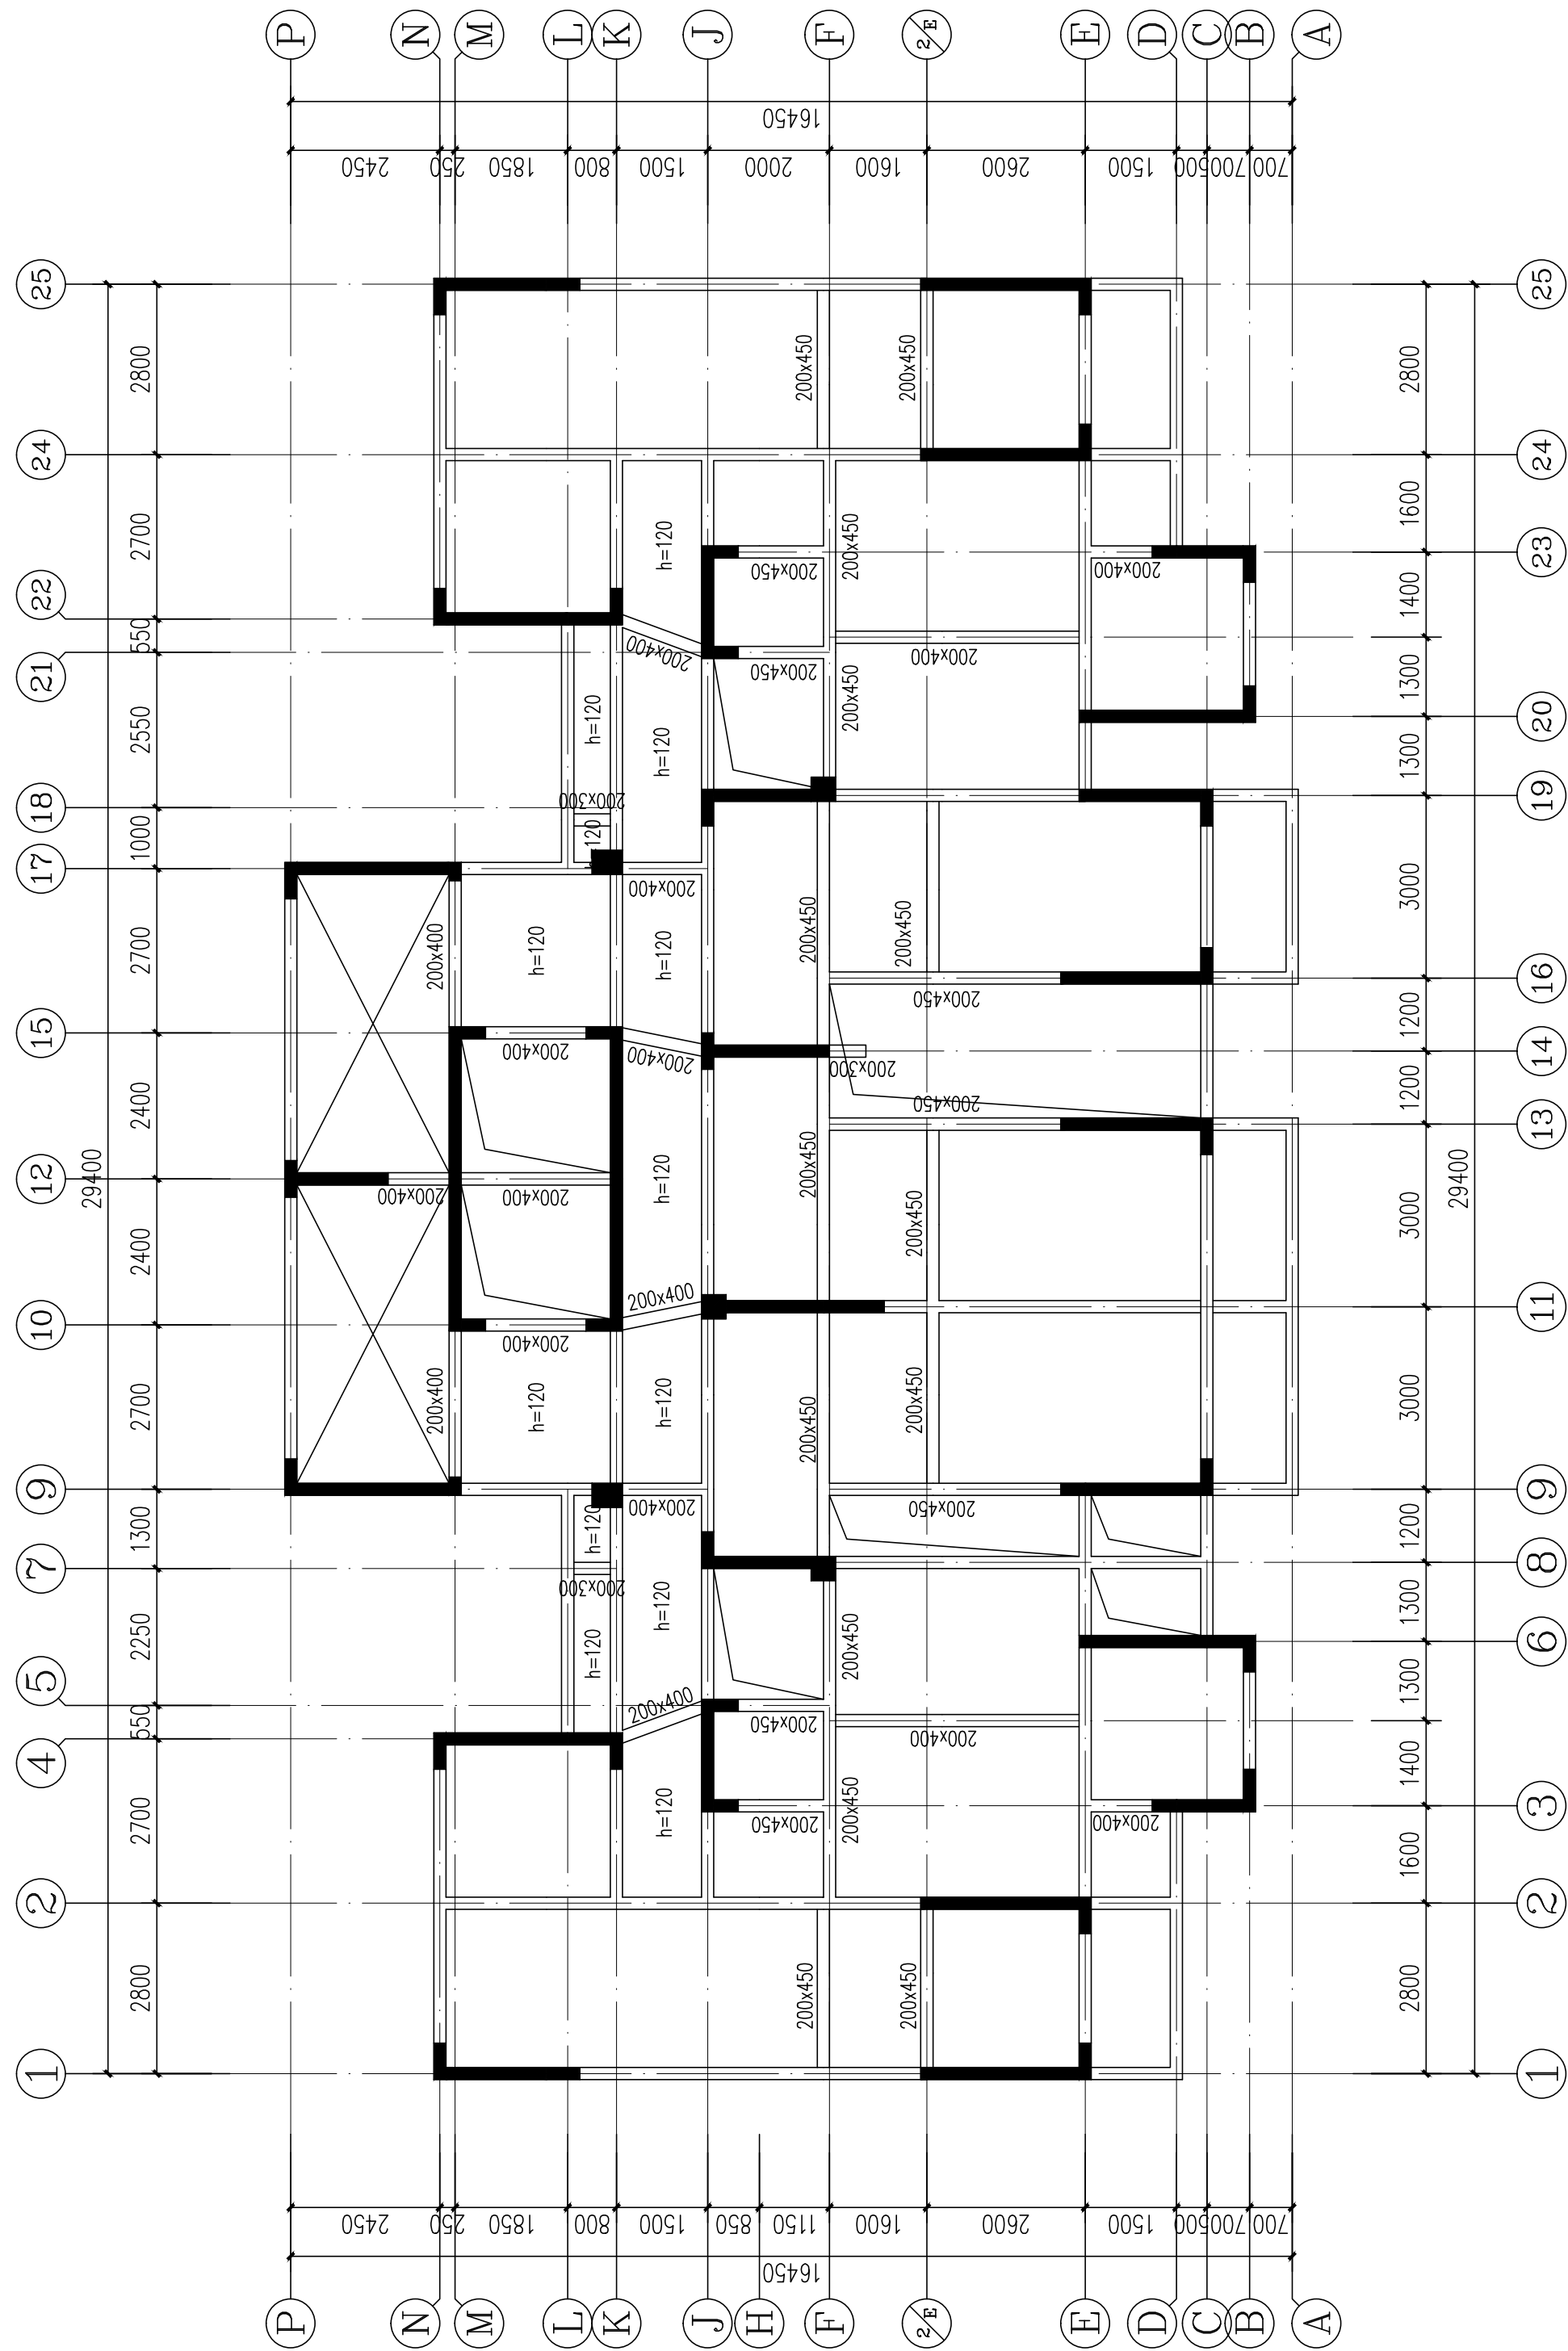

标准层结构平面布置图
1、图中未注明梁尺寸截面按200x500。
2、图中未注明板厚度h=100mm。

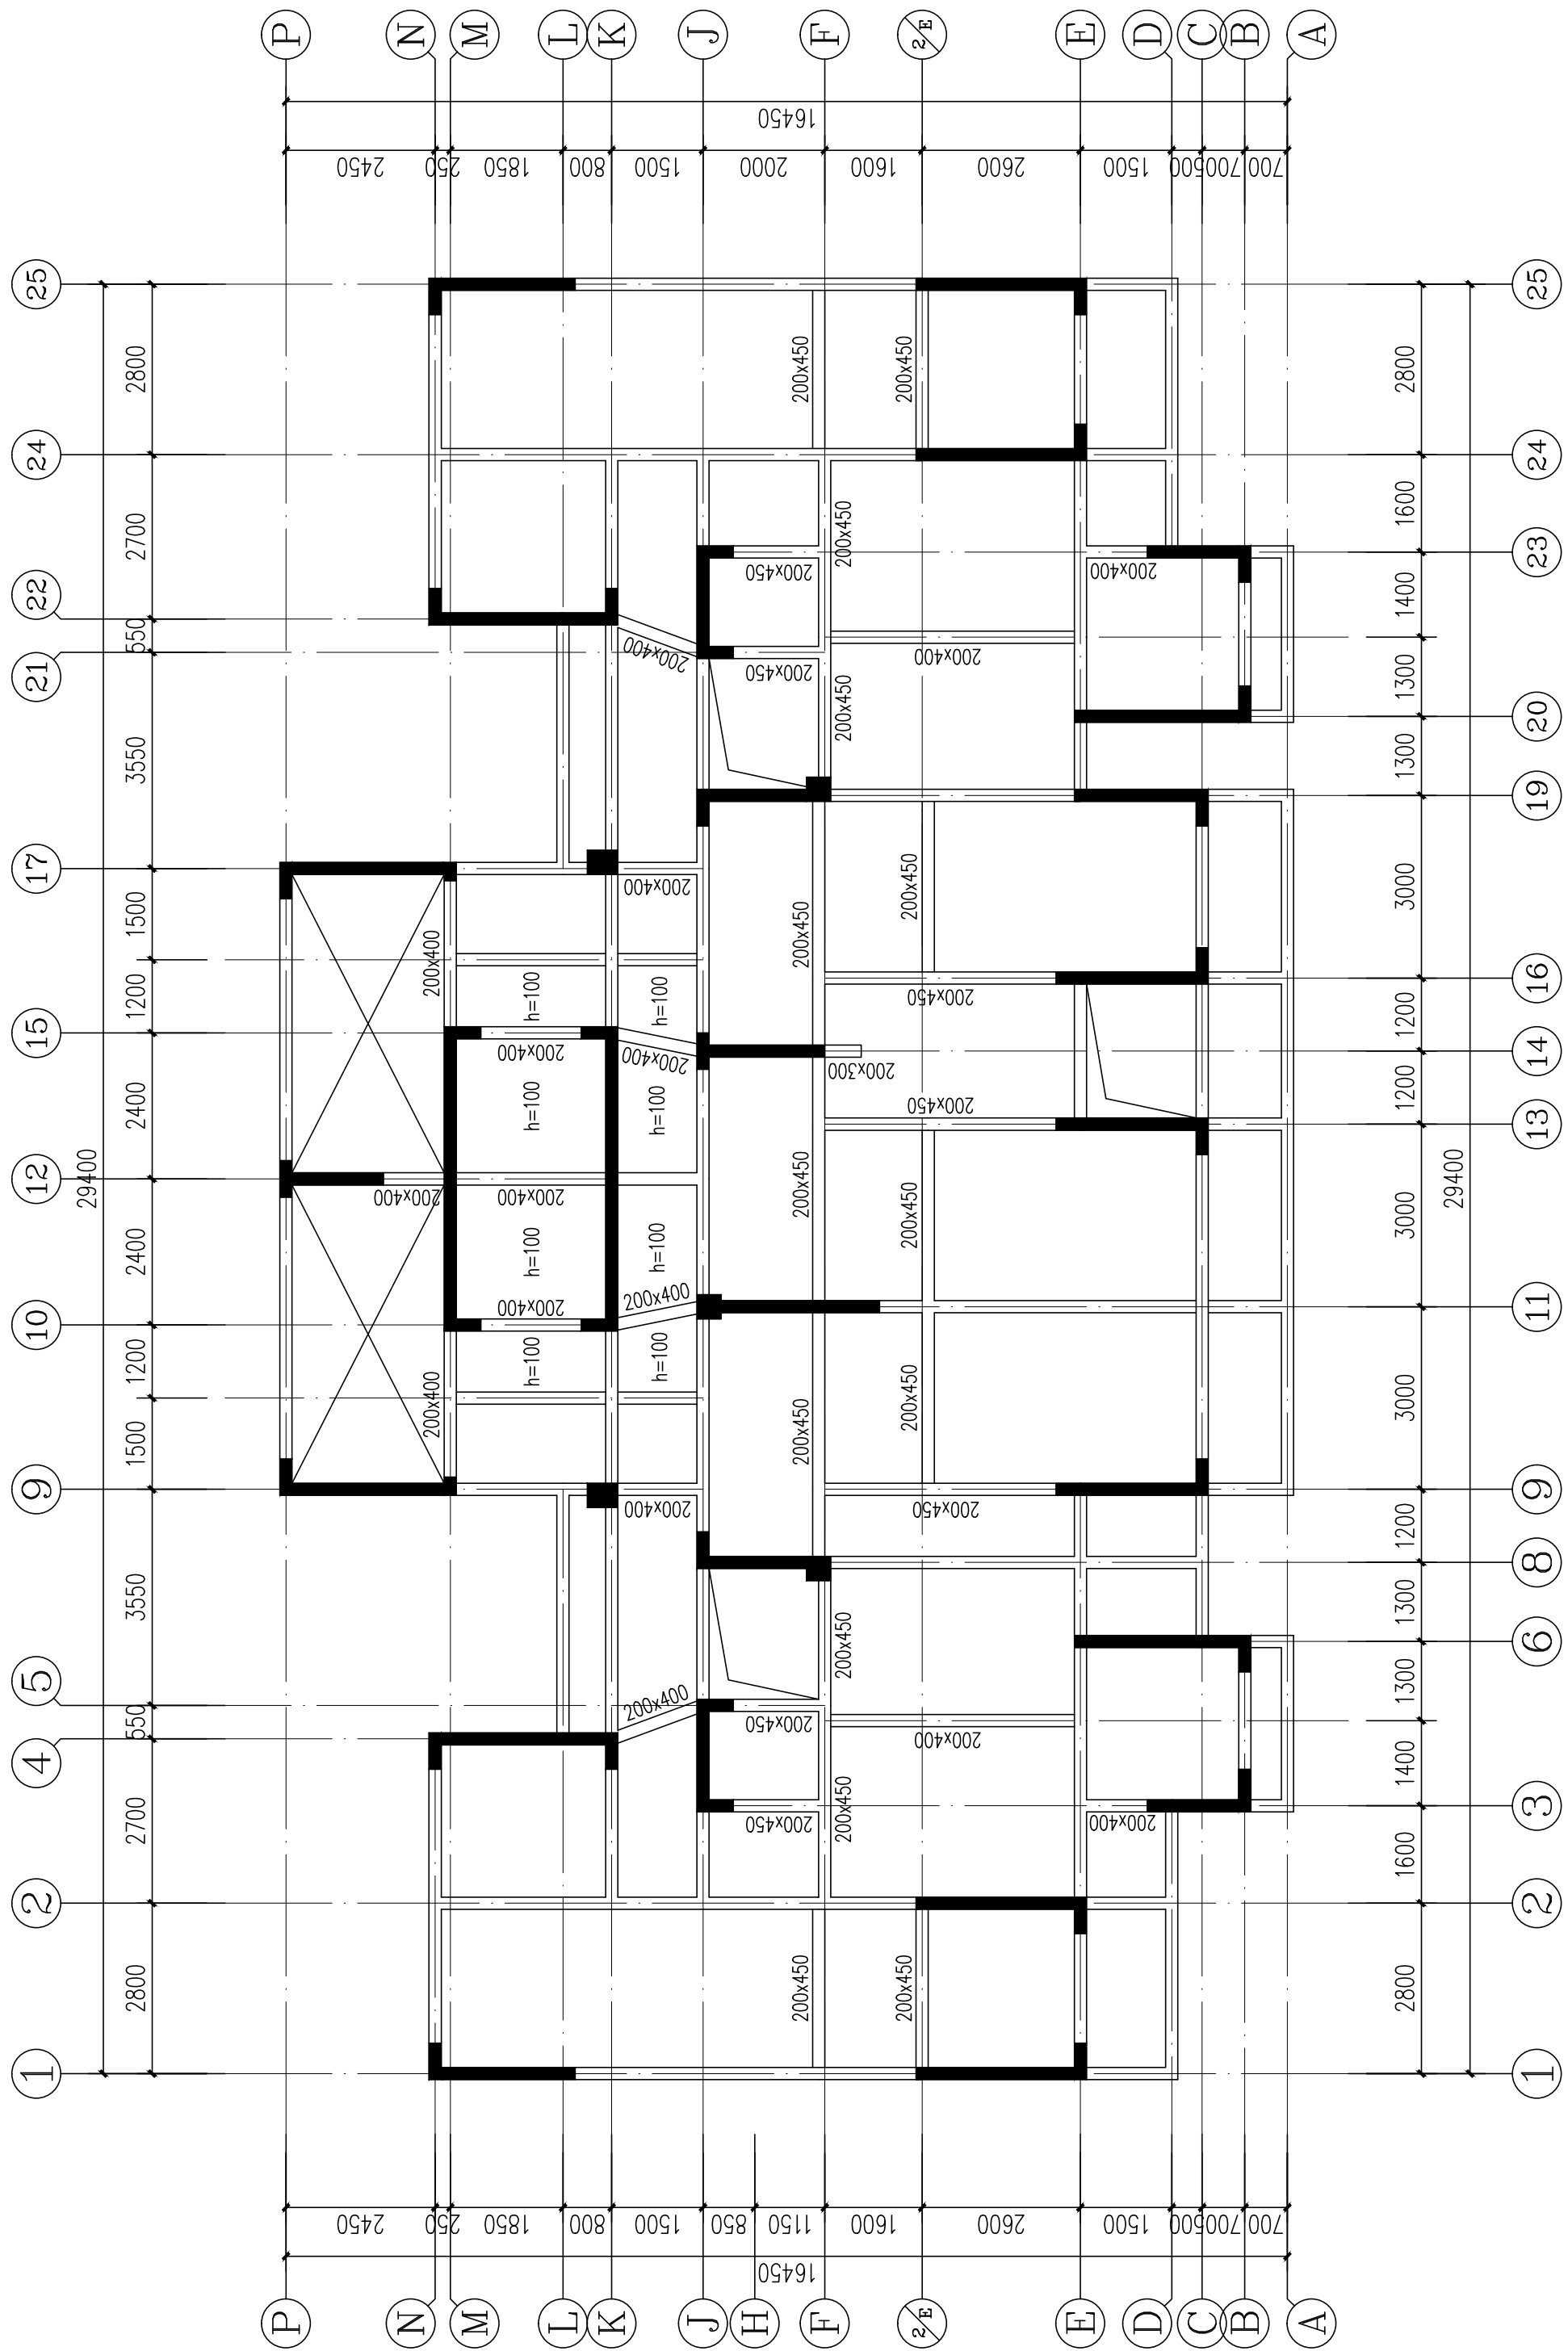

屋顶层结构平面布置图
1、图中未注明梁尺寸截面按200x500。
2、图中未注明板厚度h=120mm。



YUEYANG ARCHITECTURAL DESIGN INSTITUTE

岳阳市建筑设计院

证书等级：国家甲级
编号：A143005486

设计专业	DESIGN DISCIPLINE		
总图	建筑	结构	给排水
暖通	电气	规划	装修

工程名称 PROJECT
岳阳市湘北雅园公租房
及配套设施建设项目
C1地块7#住宅楼

建设单位 CLIENT
湖南临港开发投资集团有限公司

附 注 REMARKS

注册师	吴 奇	吴 奇
设 计	许 鹏	许 鹏
制 图	许 鹏	许 鹏
校 对	许智祥	许智祥
审 核	吴 奇	吴 奇
审 定	柳周新	柳周新
专业负责	许智祥	许智祥
项目总负责	陈 莹	陈 莹

图 名 DRAWING TITLE
标准层结构平面布置图
屋顶层结构平面布置图


设计阶段	初步设计
工 程 号	2020-058
比 例	1:100
日 期	2021.07
图别/图号	结构(主楼)104-28

单位出图专用章盖章


个人执业专用章盖章

本图须加盖本院出图章，否则一律无效

会建	给排	动力	弱电
会结	暖通	强电	

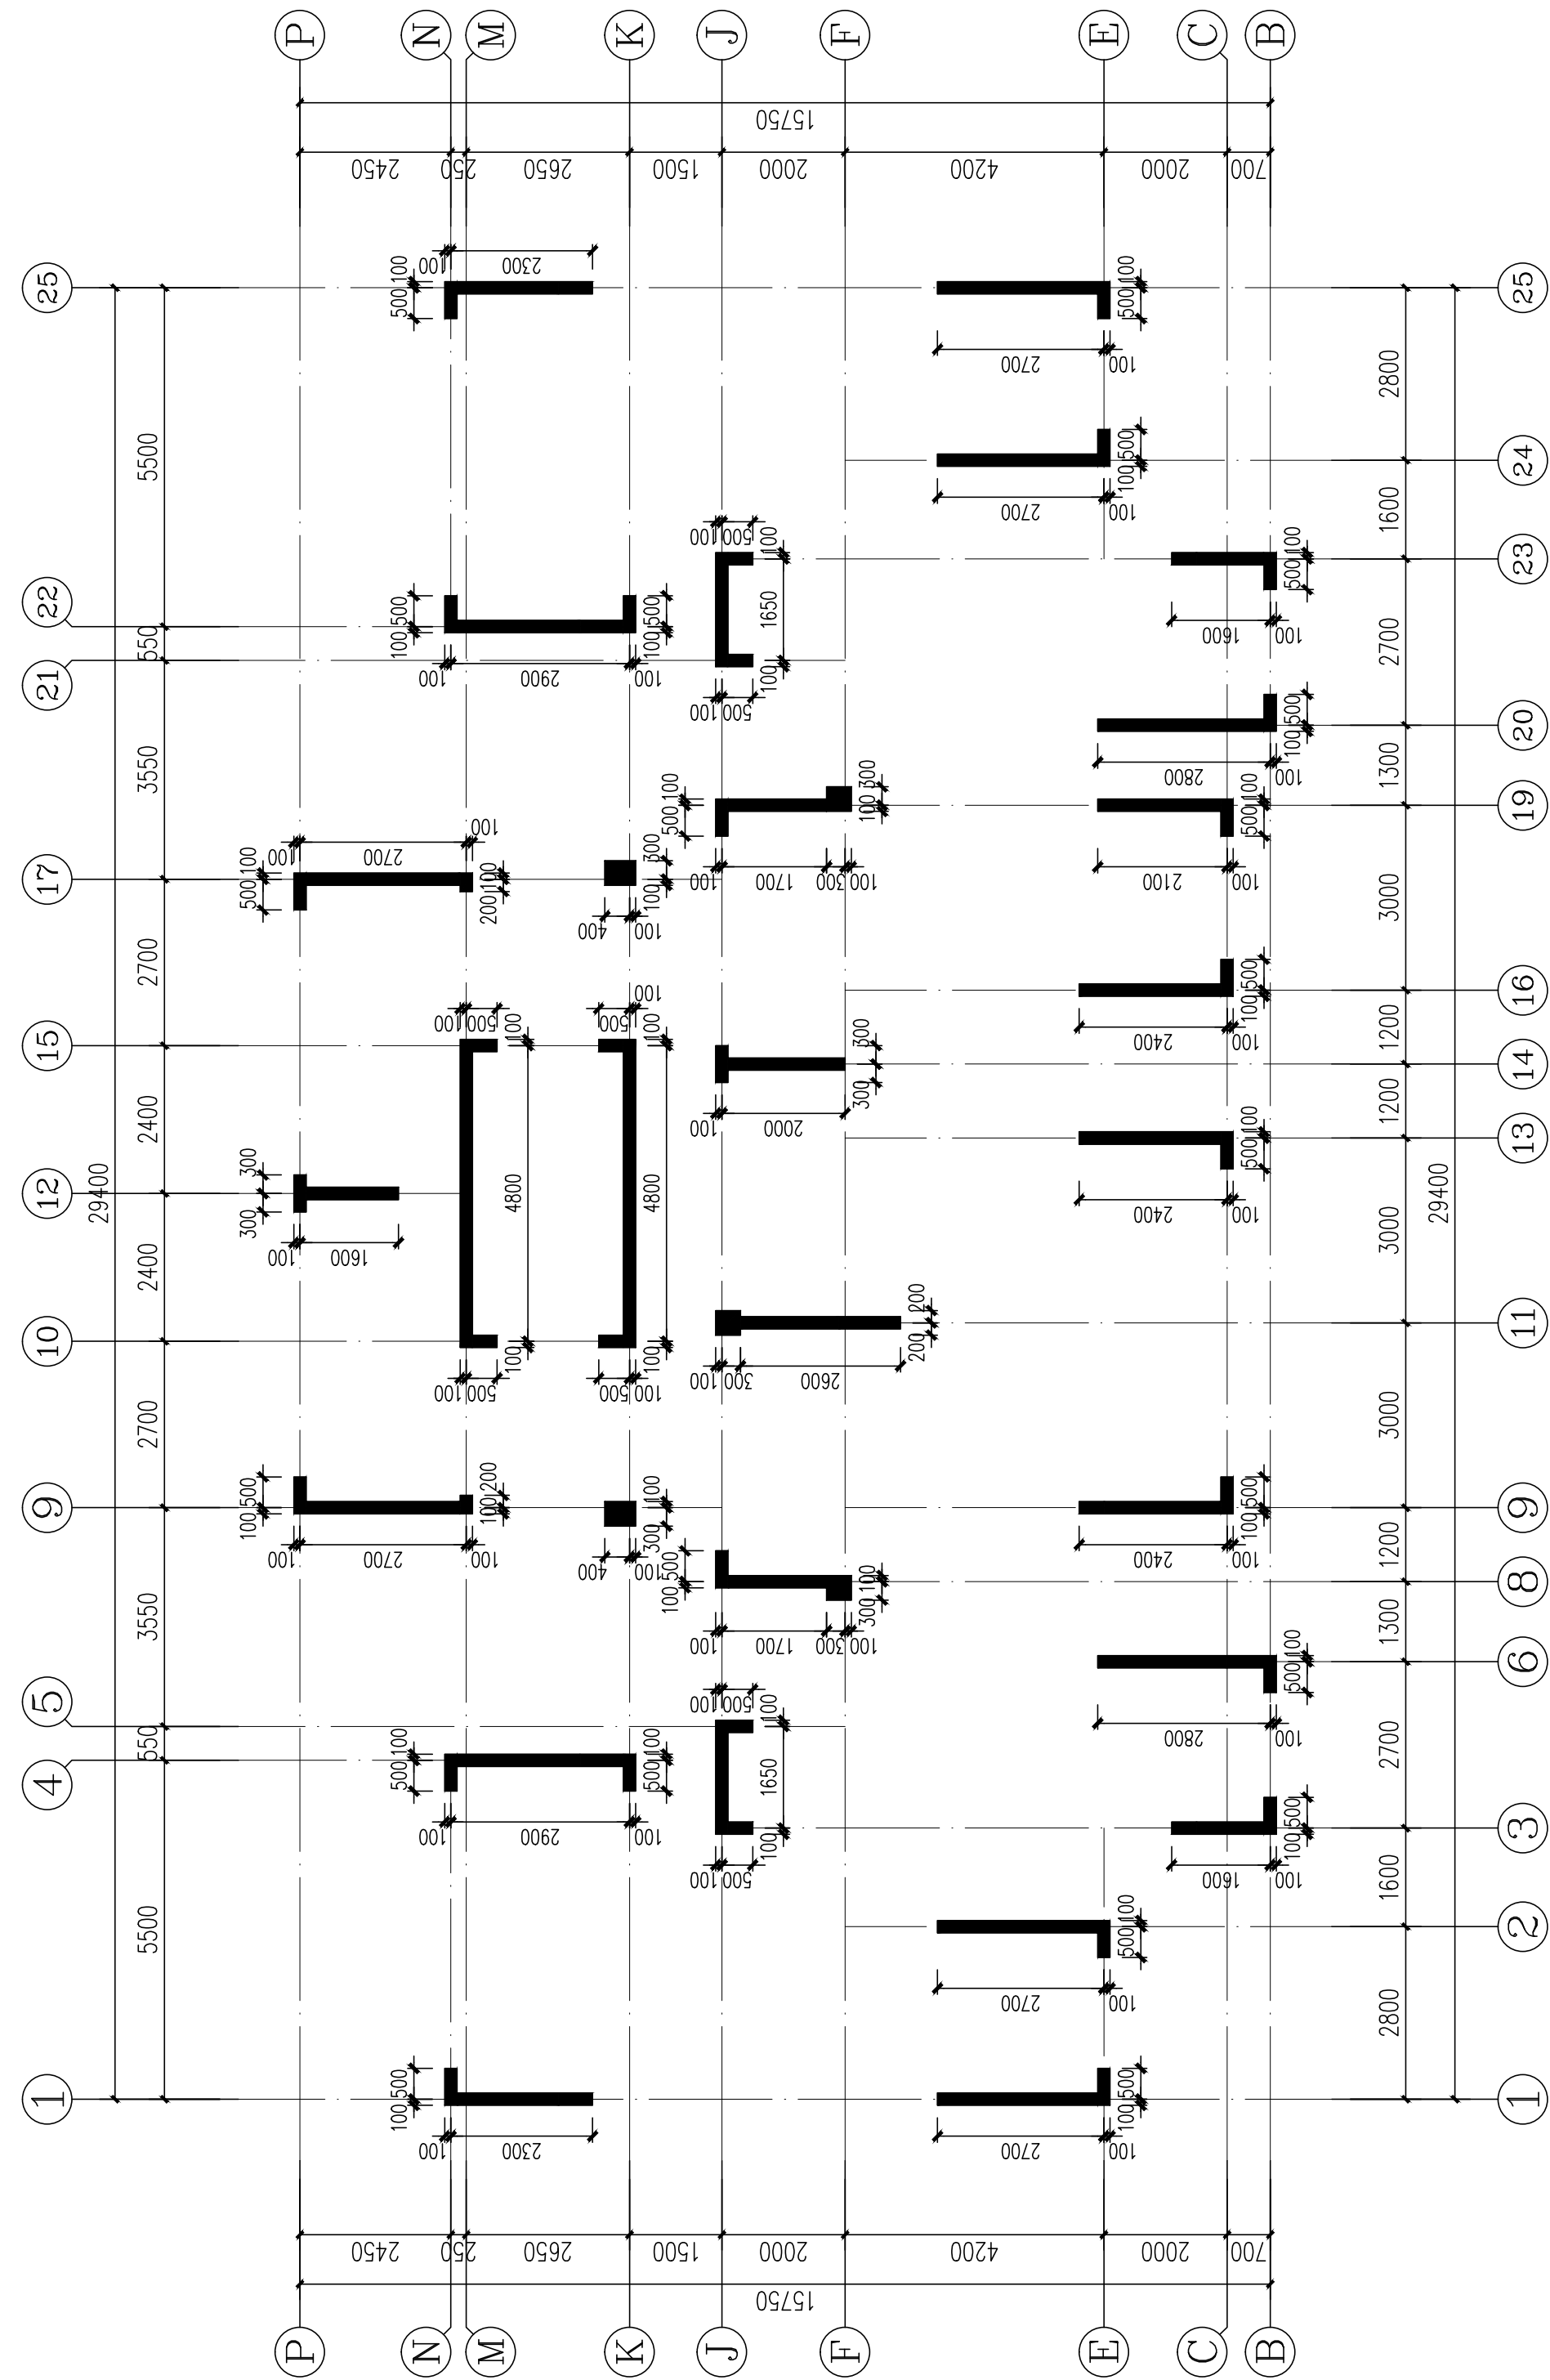


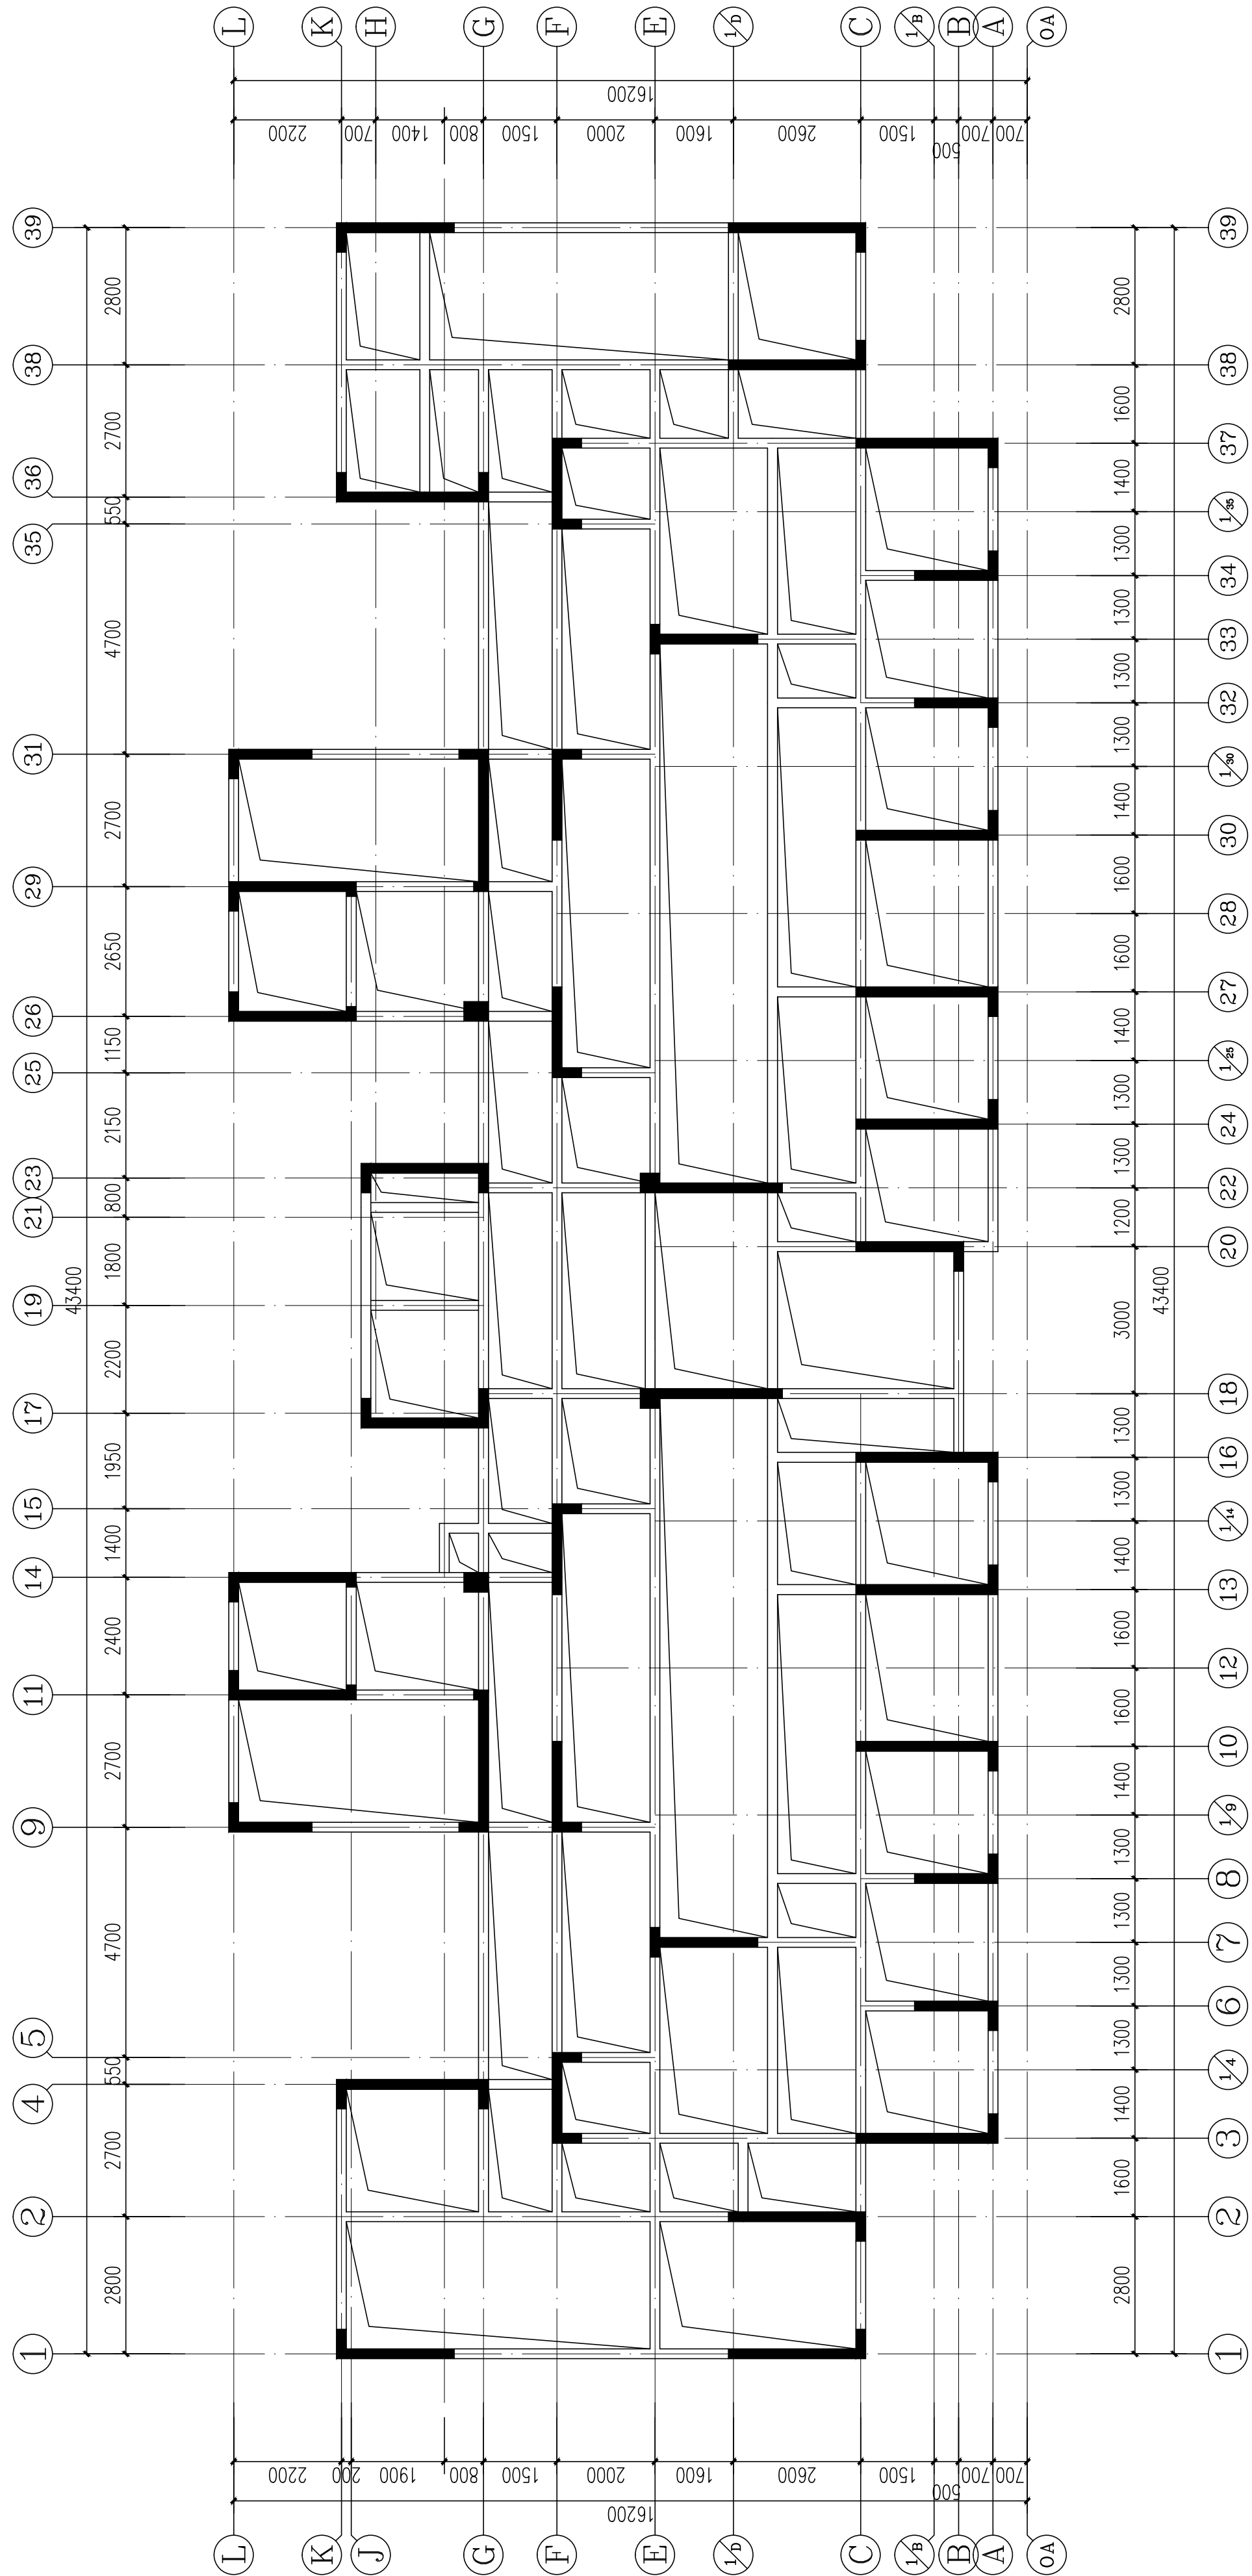
标准层墙柱结构平面布置图

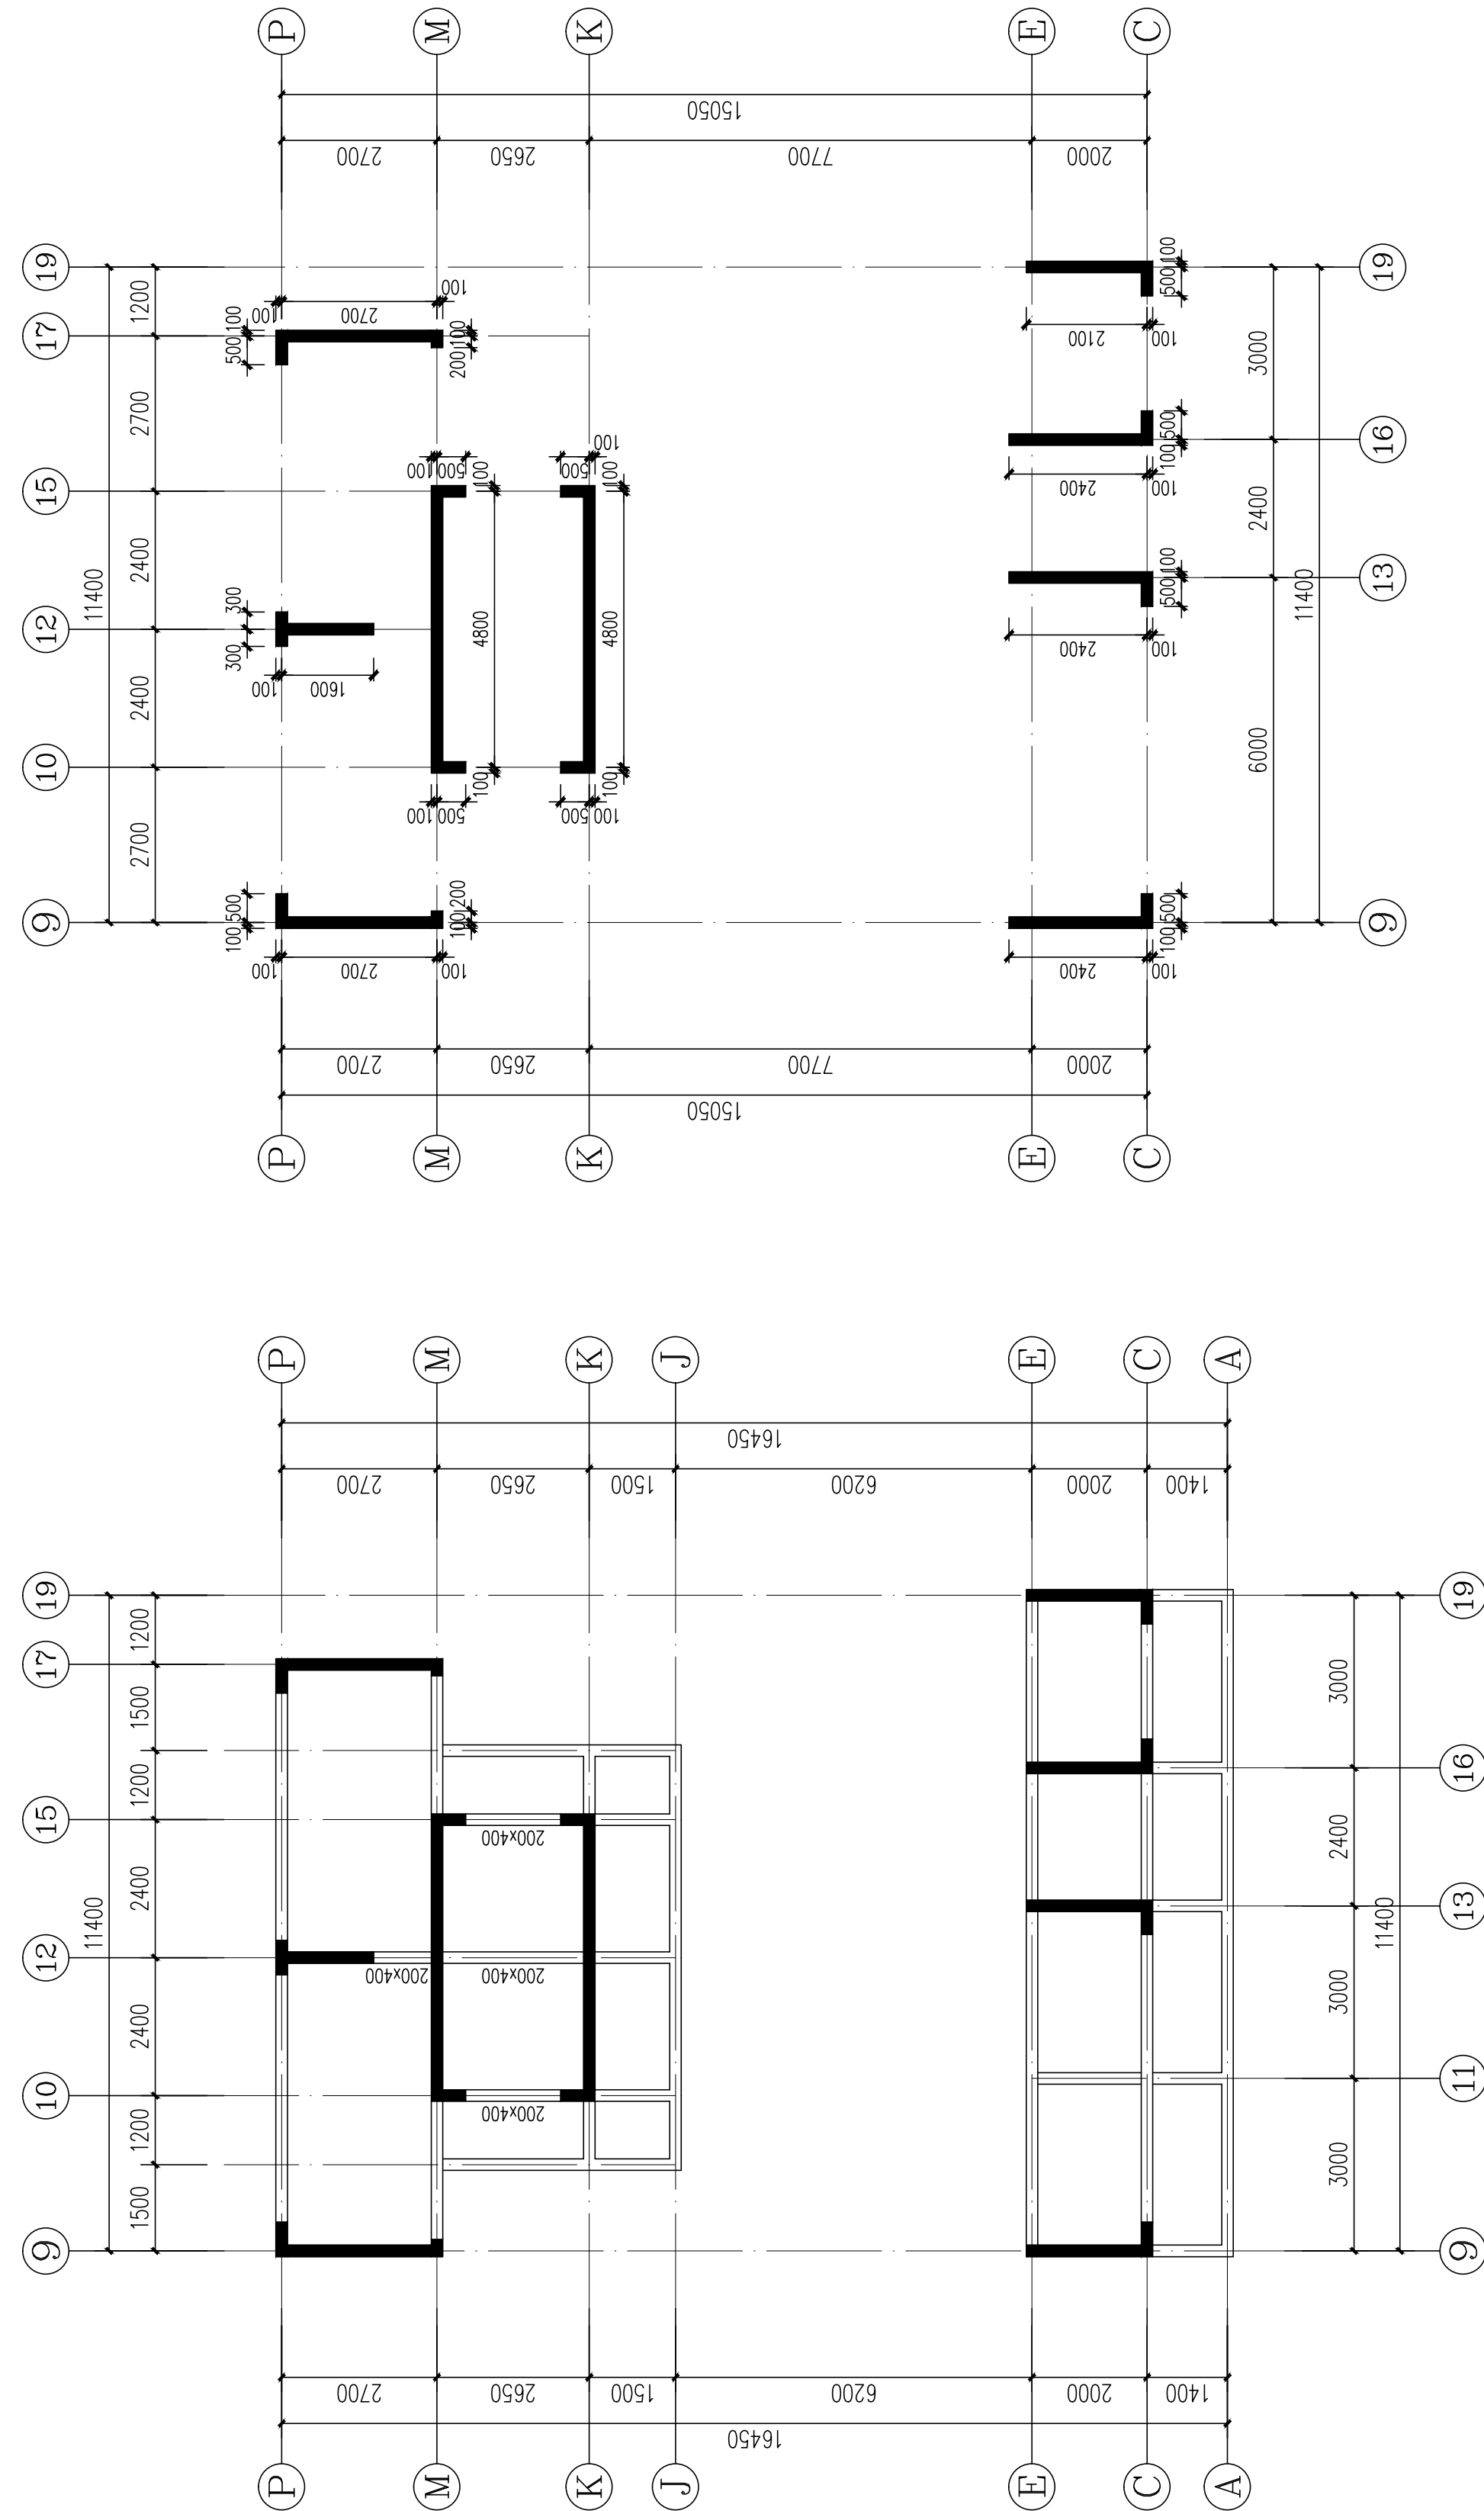


构架层结构平面布置图

1、图中未注明墙厚200mm。

<div><p>DESIGN</p><p>岳阳市建筑设计院</p><p>YUEYANG ARCHITECTURAL DESIGN INSTITUTE</p><p>岳阳市建筑设计院</p></div>		
证书等级：国家甲级 编号：A143005486		
设计专业 DESIGN DISCIPLINE		
总图	建筑	结构
暖通	电气	规划
		给排水
		装修
工程名称 PROJECT		
岳阳市湘北雅园公租房 及配套设施建设项目 C1地块7#商住宅楼		
建设单位 CLIENT		
湖南临港开发投资集团有限公司		
附 注 REMARKS		
注册师	吴 奇	吴奇
设 计	许 鹏	许鹏
制 图	许 鹏	许鹏
校 对	许智祥	许智祥
审 核	吴 奇	吴奇
审 定	柳周新	柳周新
专业负责	许智祥	许智祥
项目总负责	陈 莹	陈莹
图 名 DRAWING TITLE		
构架层结构平面布置图 标准层墙柱结构平面布置图 构架层墙柱结构平面布置图		
设计阶段	初步设计	
工 程 号	2020-058	
比 例	1:100	
日 期	2021.07	
图别/图号	结初(主楼)104-29	
单位出图专用章盖章		
个人执业专用章盖章		
本图须加盖本院出图章，否则一律无效		



一层结构平面布置图
1、图中未注明梁尺寸截面为200X500。

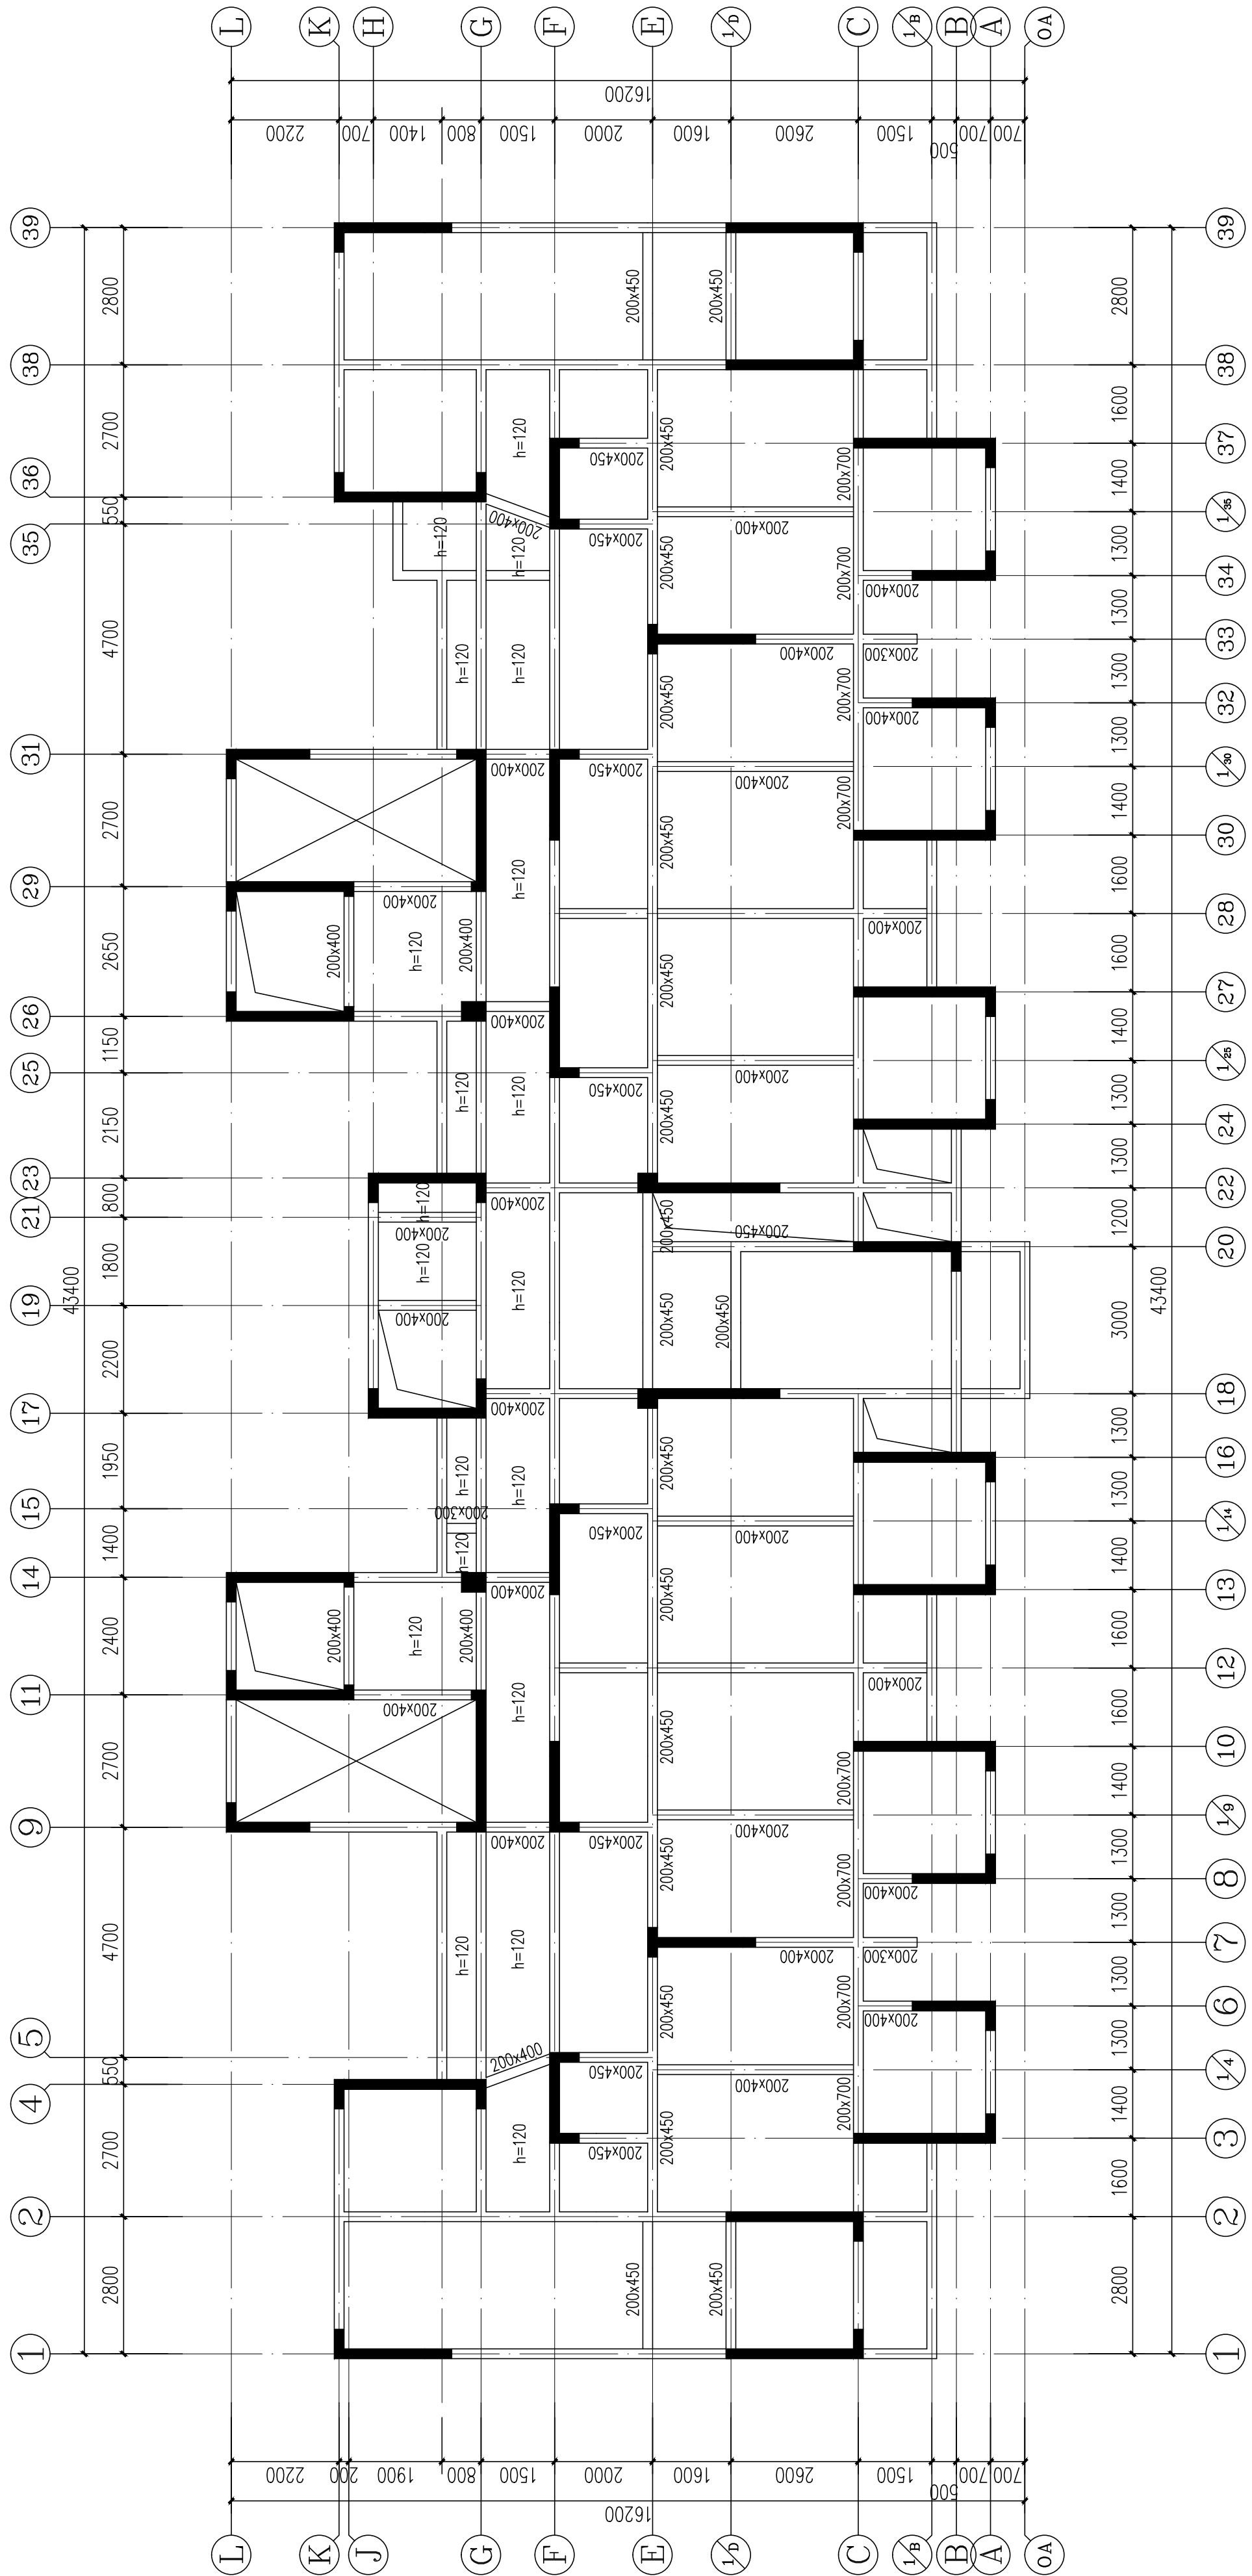

二层结构平面布置图
1、图中未注明梁尺寸截面为200X500。
2、图中未注明板厚为100mm。

证书等级：国家甲级
编号：A143005486

设计专业	DESIGN DISCIPLINE		
总图	建筑	结构	给排水
暖通	电气	规划	装修

工程名称 PROJECT
岳阳市湘北雅园公租房
及配套设施建设项目
C1地块8#栋住宅楼

建设单位 CLIENT
湖南临港开发投资集团有限公司

附 注 REMARKS

注册师	吴奇	吴奇
设计	许鹏	许鹏
制图	许鹏	许鹏
校对	许智祥	许智祥
审核	吴奇	吴奇
审定	柳周新	柳周新
专业负责	许智祥	许智祥
项目总负责	陈莹	陈莹



图 名 DRAWING TITLE
一层结构平面布置图
二层结构平面布置图


设计阶段	初步设计
工 程 号	2020-058
比 例	1:100
日 期	2021.07
图别/图号	结构(主楼)04-30

单位出图专用章盖章


个人执业专用章盖章

本图须加盖本院出图章，否则一律无效

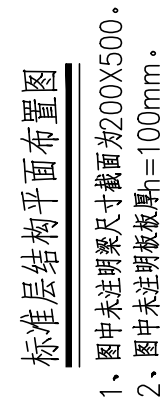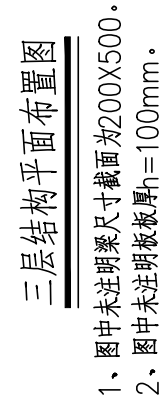

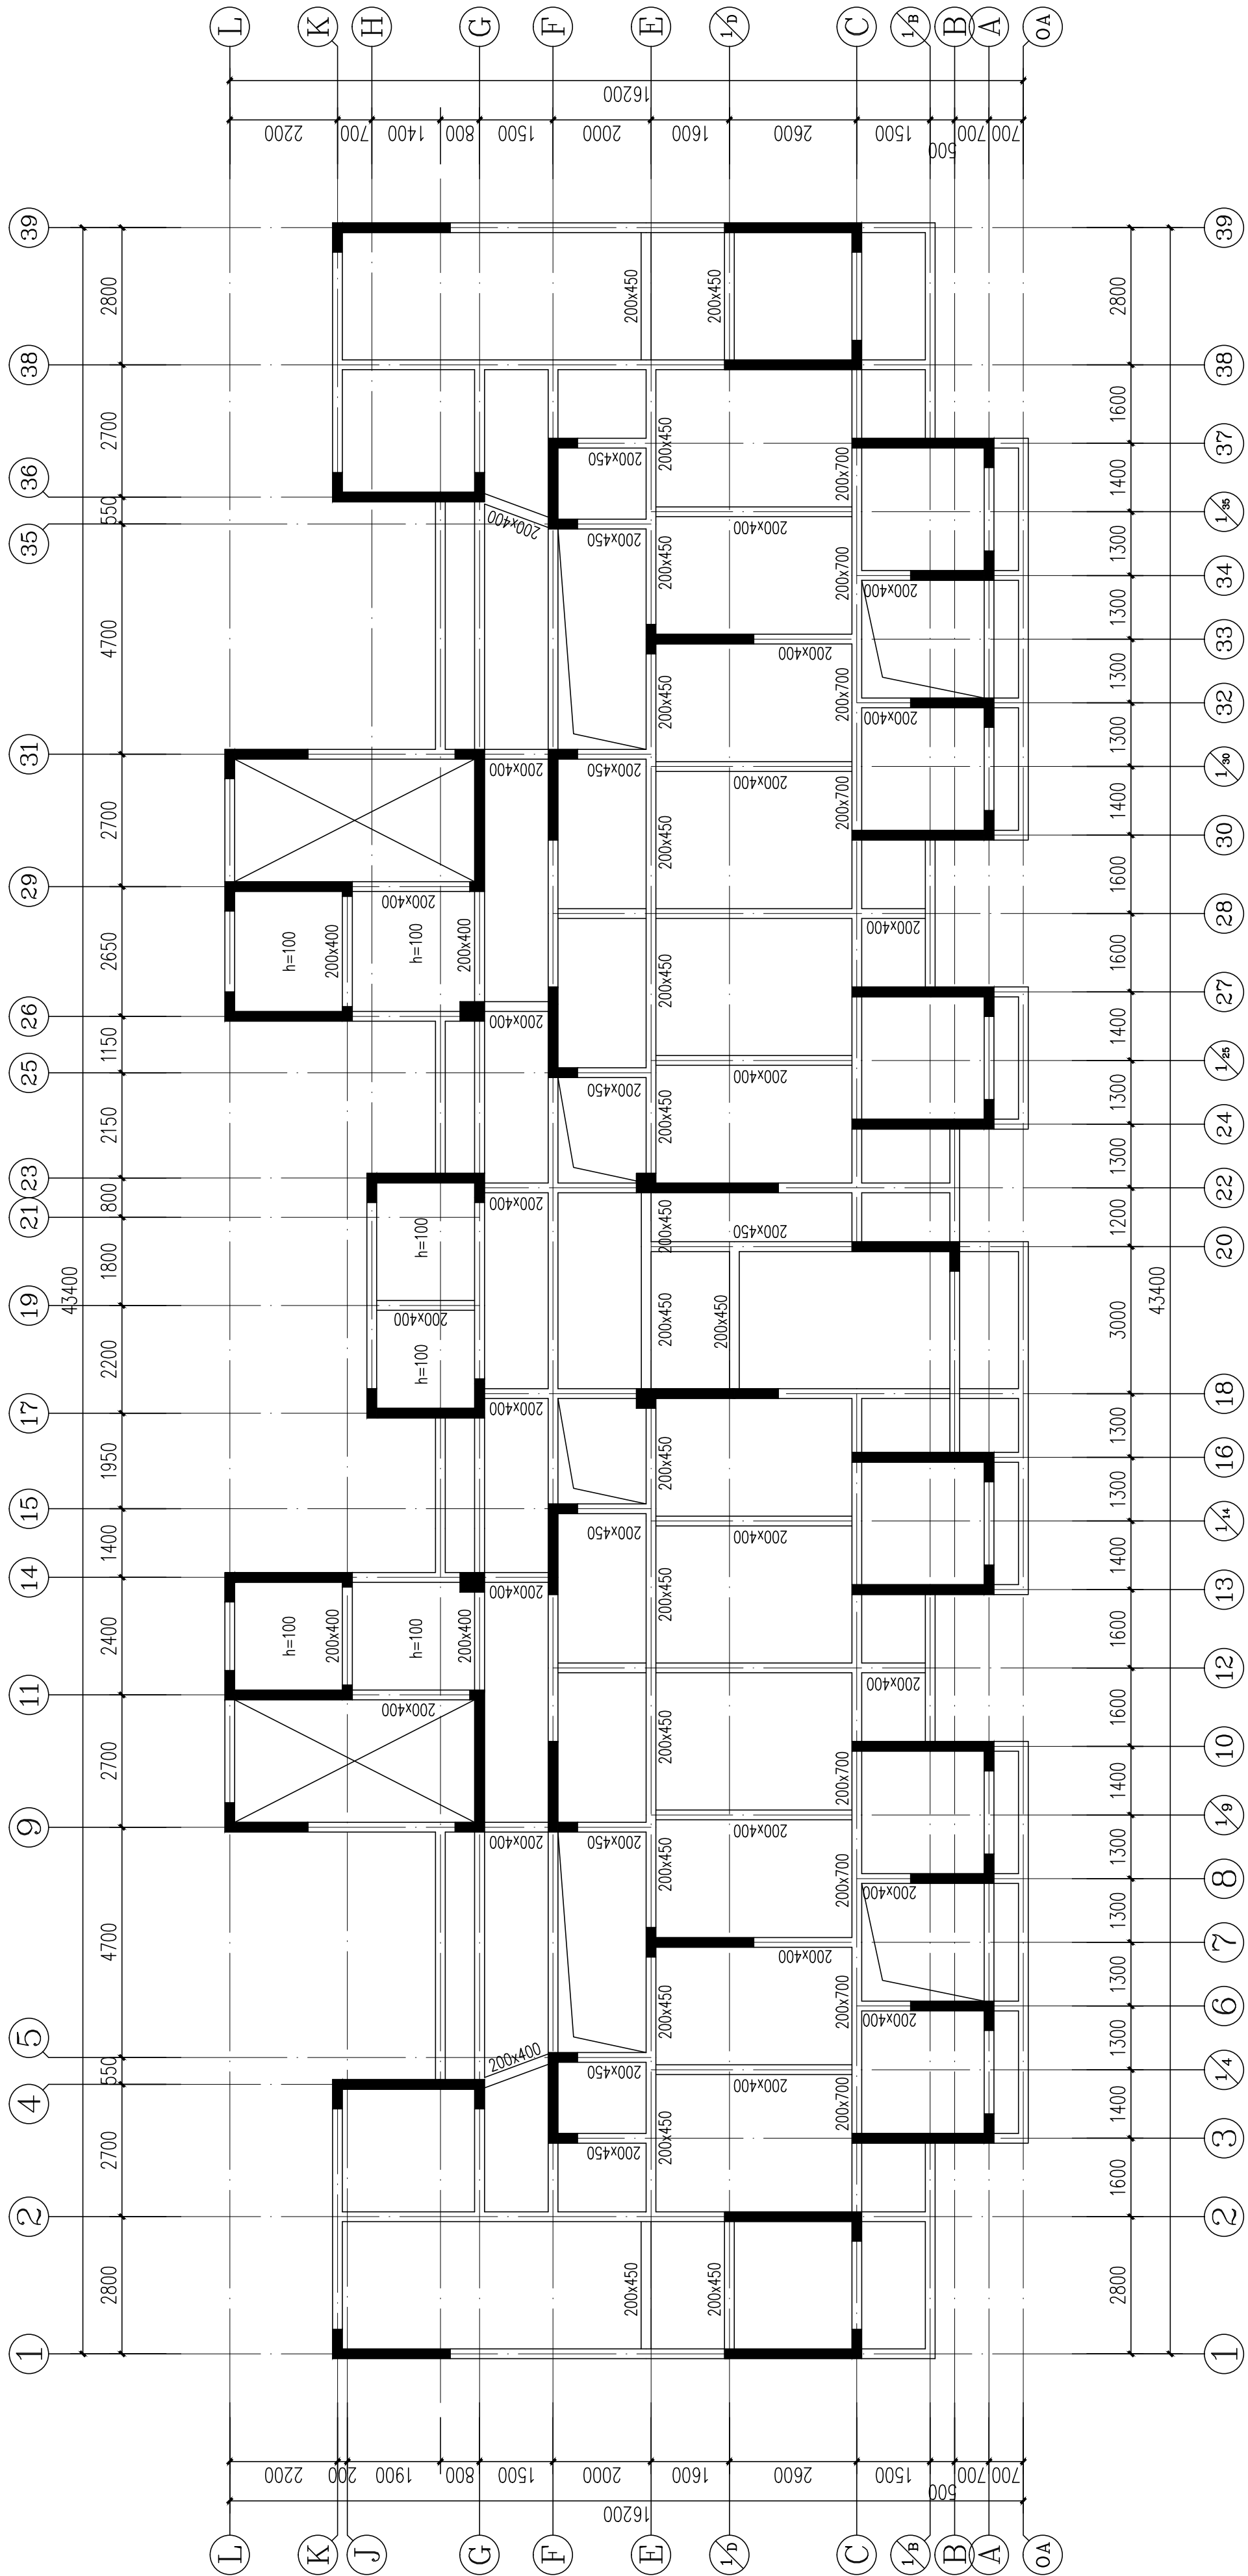

屋顶层结构平面布置图
1、图中未注明梁尺寸截面为200X500。
2、图中未注明板厚度=120mm。

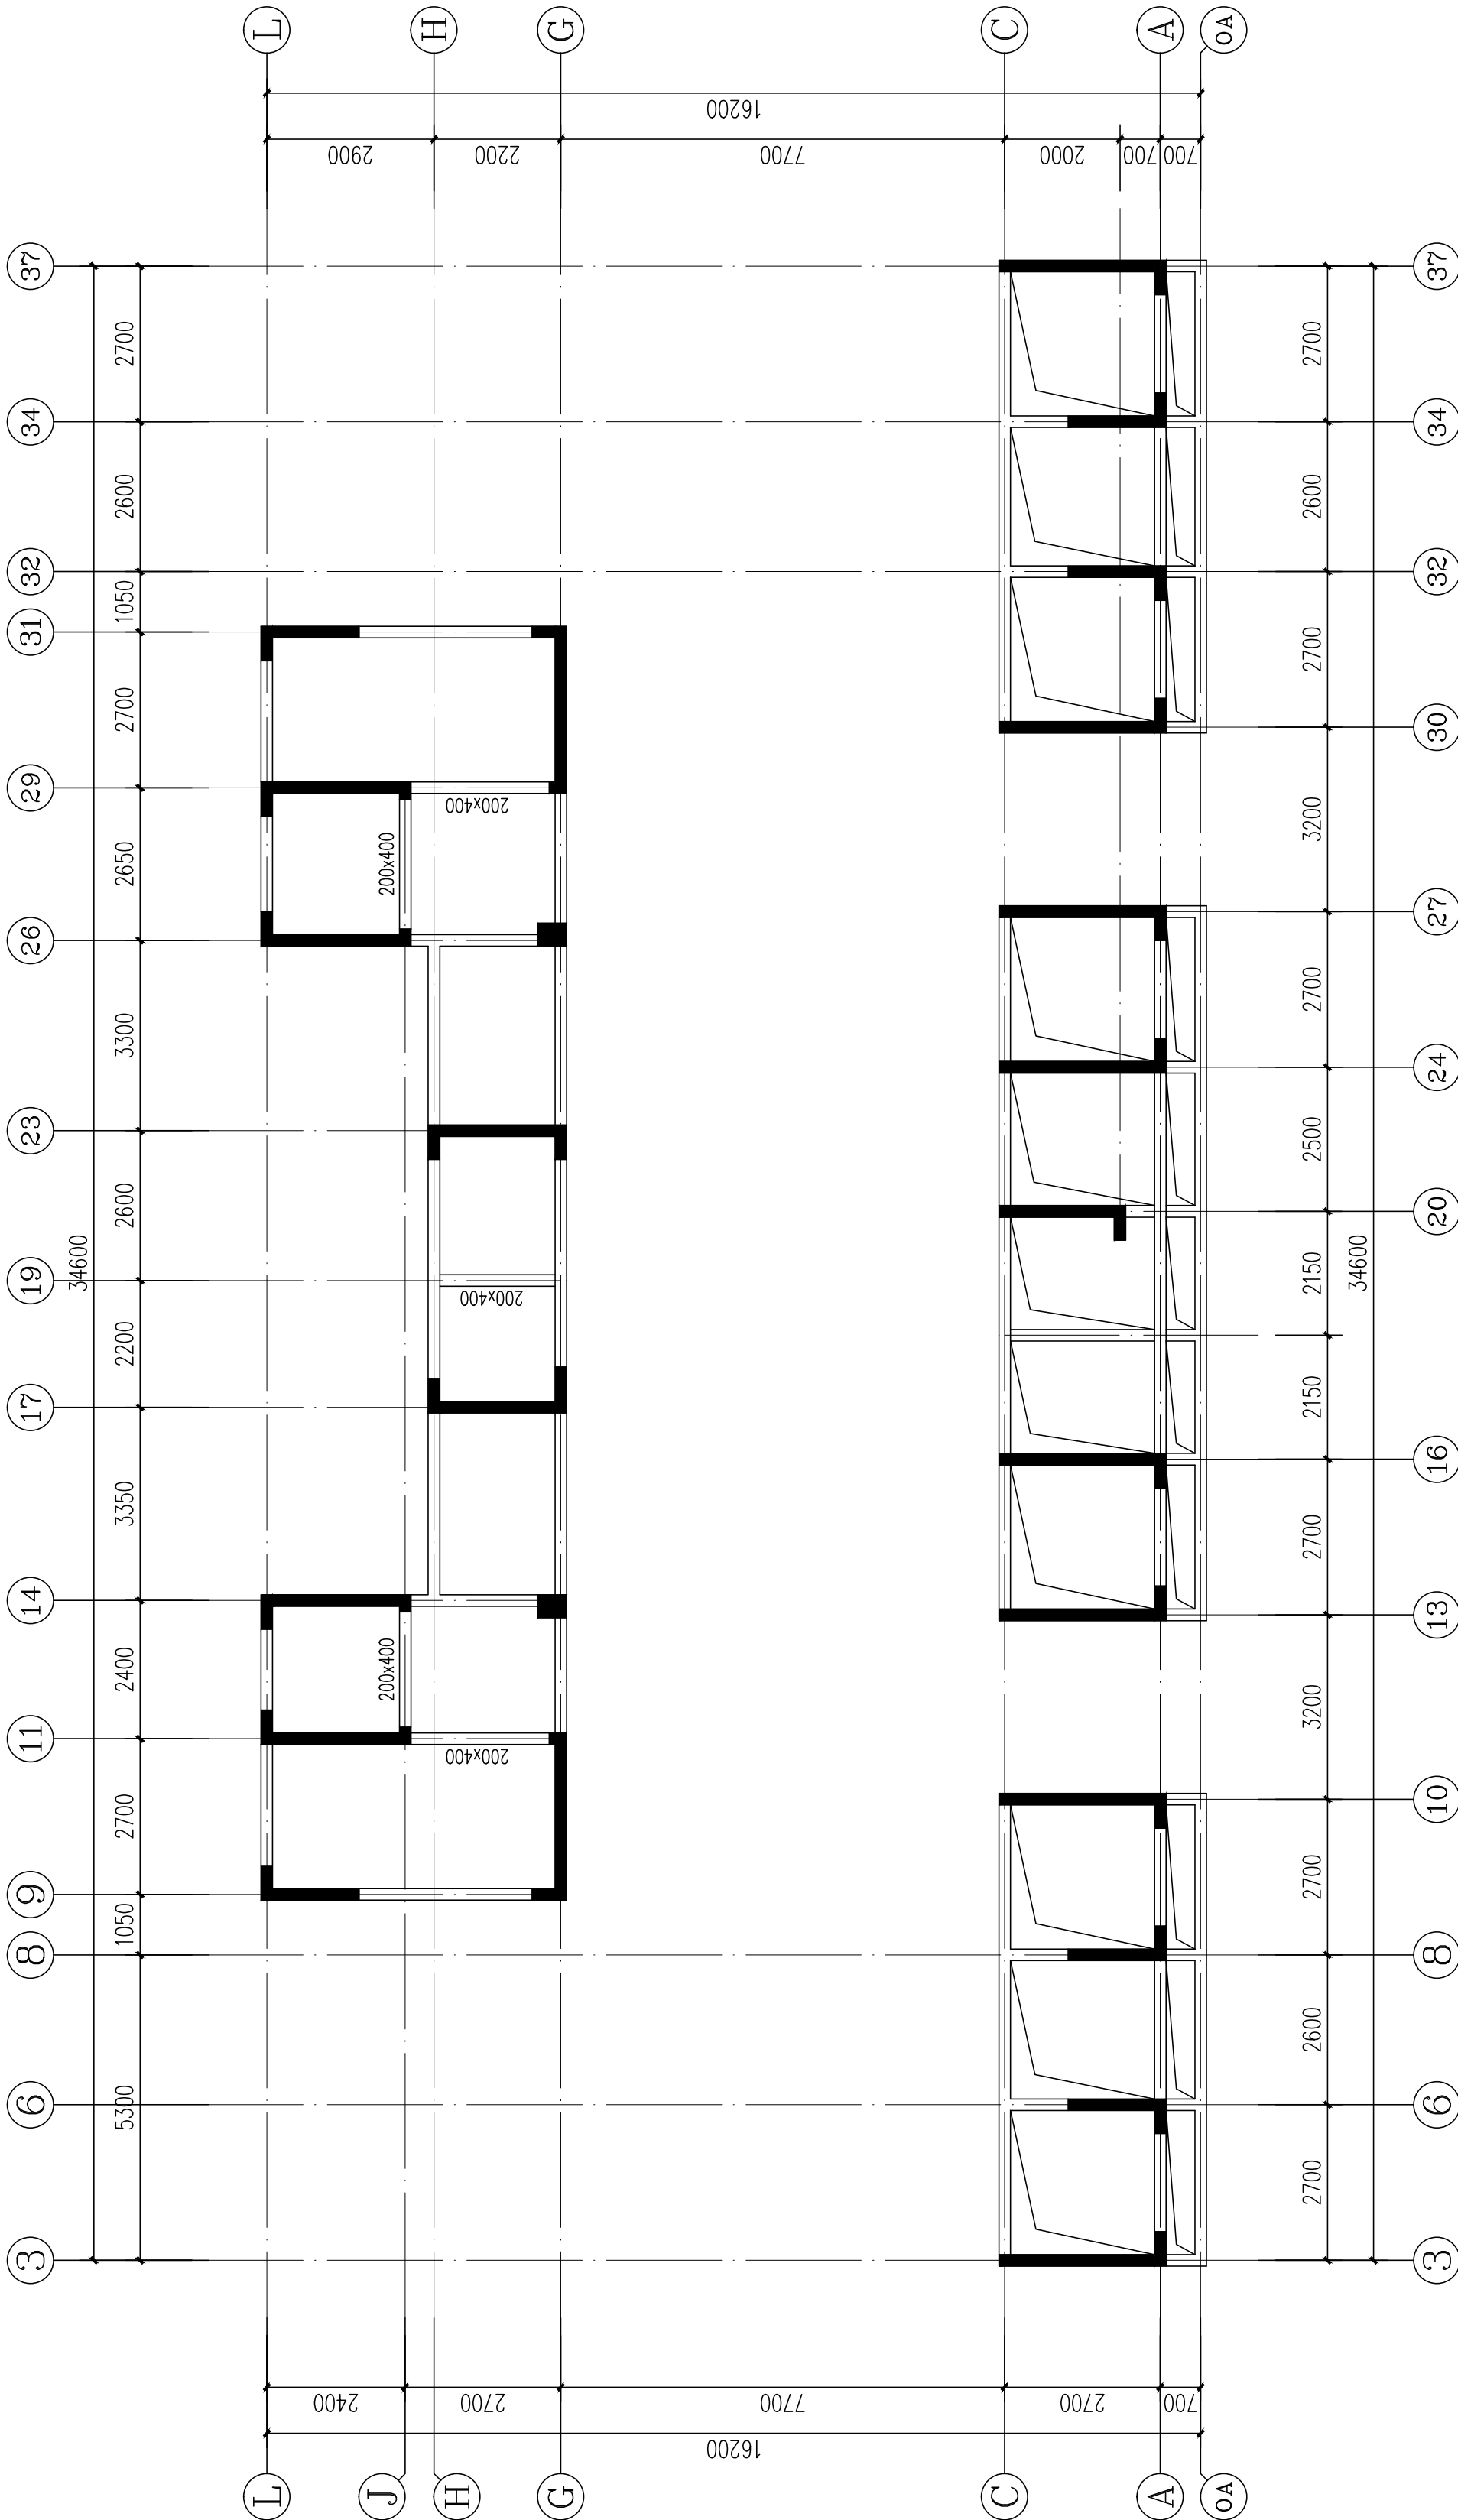

框架层结构平面布置图
1、图中未注明梁尺寸截面为200X500。
2、图中未注明板厚度=120mm。

证书等级：国家甲级
编号：A143005486

设计专业	DESIGN DISCIPLINE			
总图	建筑	结构	给排水	
暖通	电气	规划	装修	

工程名称 PROJECT
岳阳市湘北雅园公租房
及配套设施建设项目
C1地块8#住宅楼

建设单位 CLIENT
湖南临港开发投资集团有限公司

附 注 REMARKS

注册师	吴 奇	吴奇
设 计	许 鹏	许鹏
制 图	许 鹏	许鹏
校 对	许智祥	许智祥
审 核	吴 奇	吴奇
审 定	柳周新	柳周新
专业负责	许智祥	许智祥
项目总负责	陈 莹	陈莹


图 名 DRAWING TITLE
屋顶层结构平面布置图
框架层结构平面布置图

设计阶段	初步设计
工 程 号	2020-058
比 例	1:100
日 期	2021.07
图别/图号	结构(主楼)04-32


单位出图专用章盖章

个人执业专用章盖章


本图须加盖本院出图章，否则一律无效

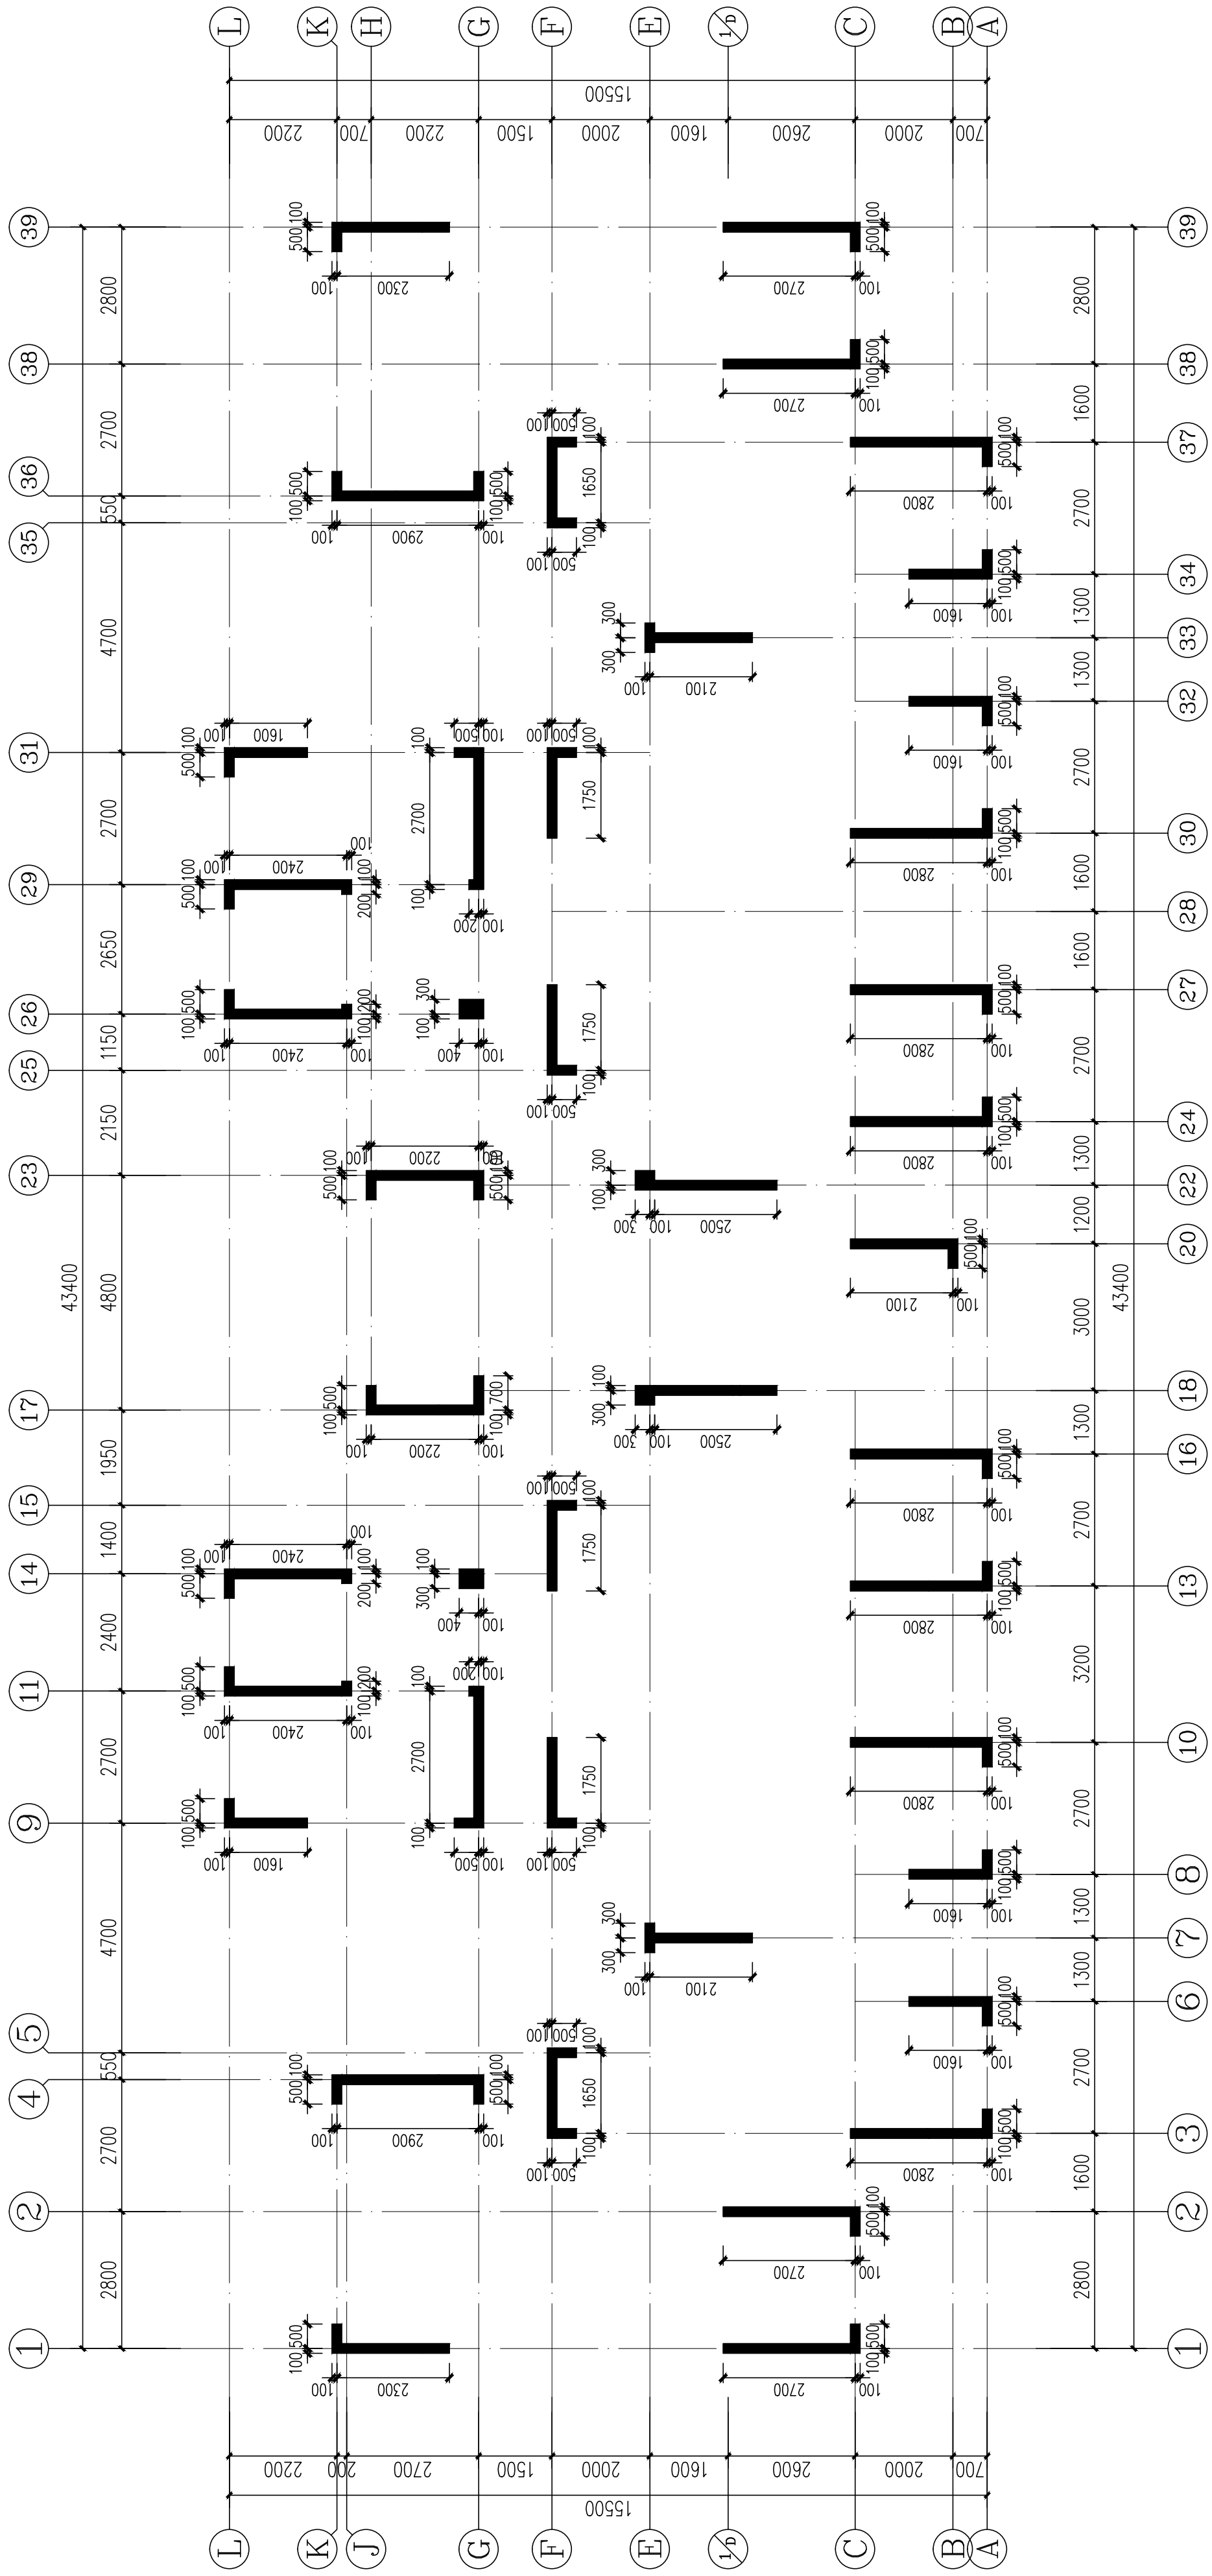

标准层墙柱结构平面布置图
1、图中未注明墙厚200mm。

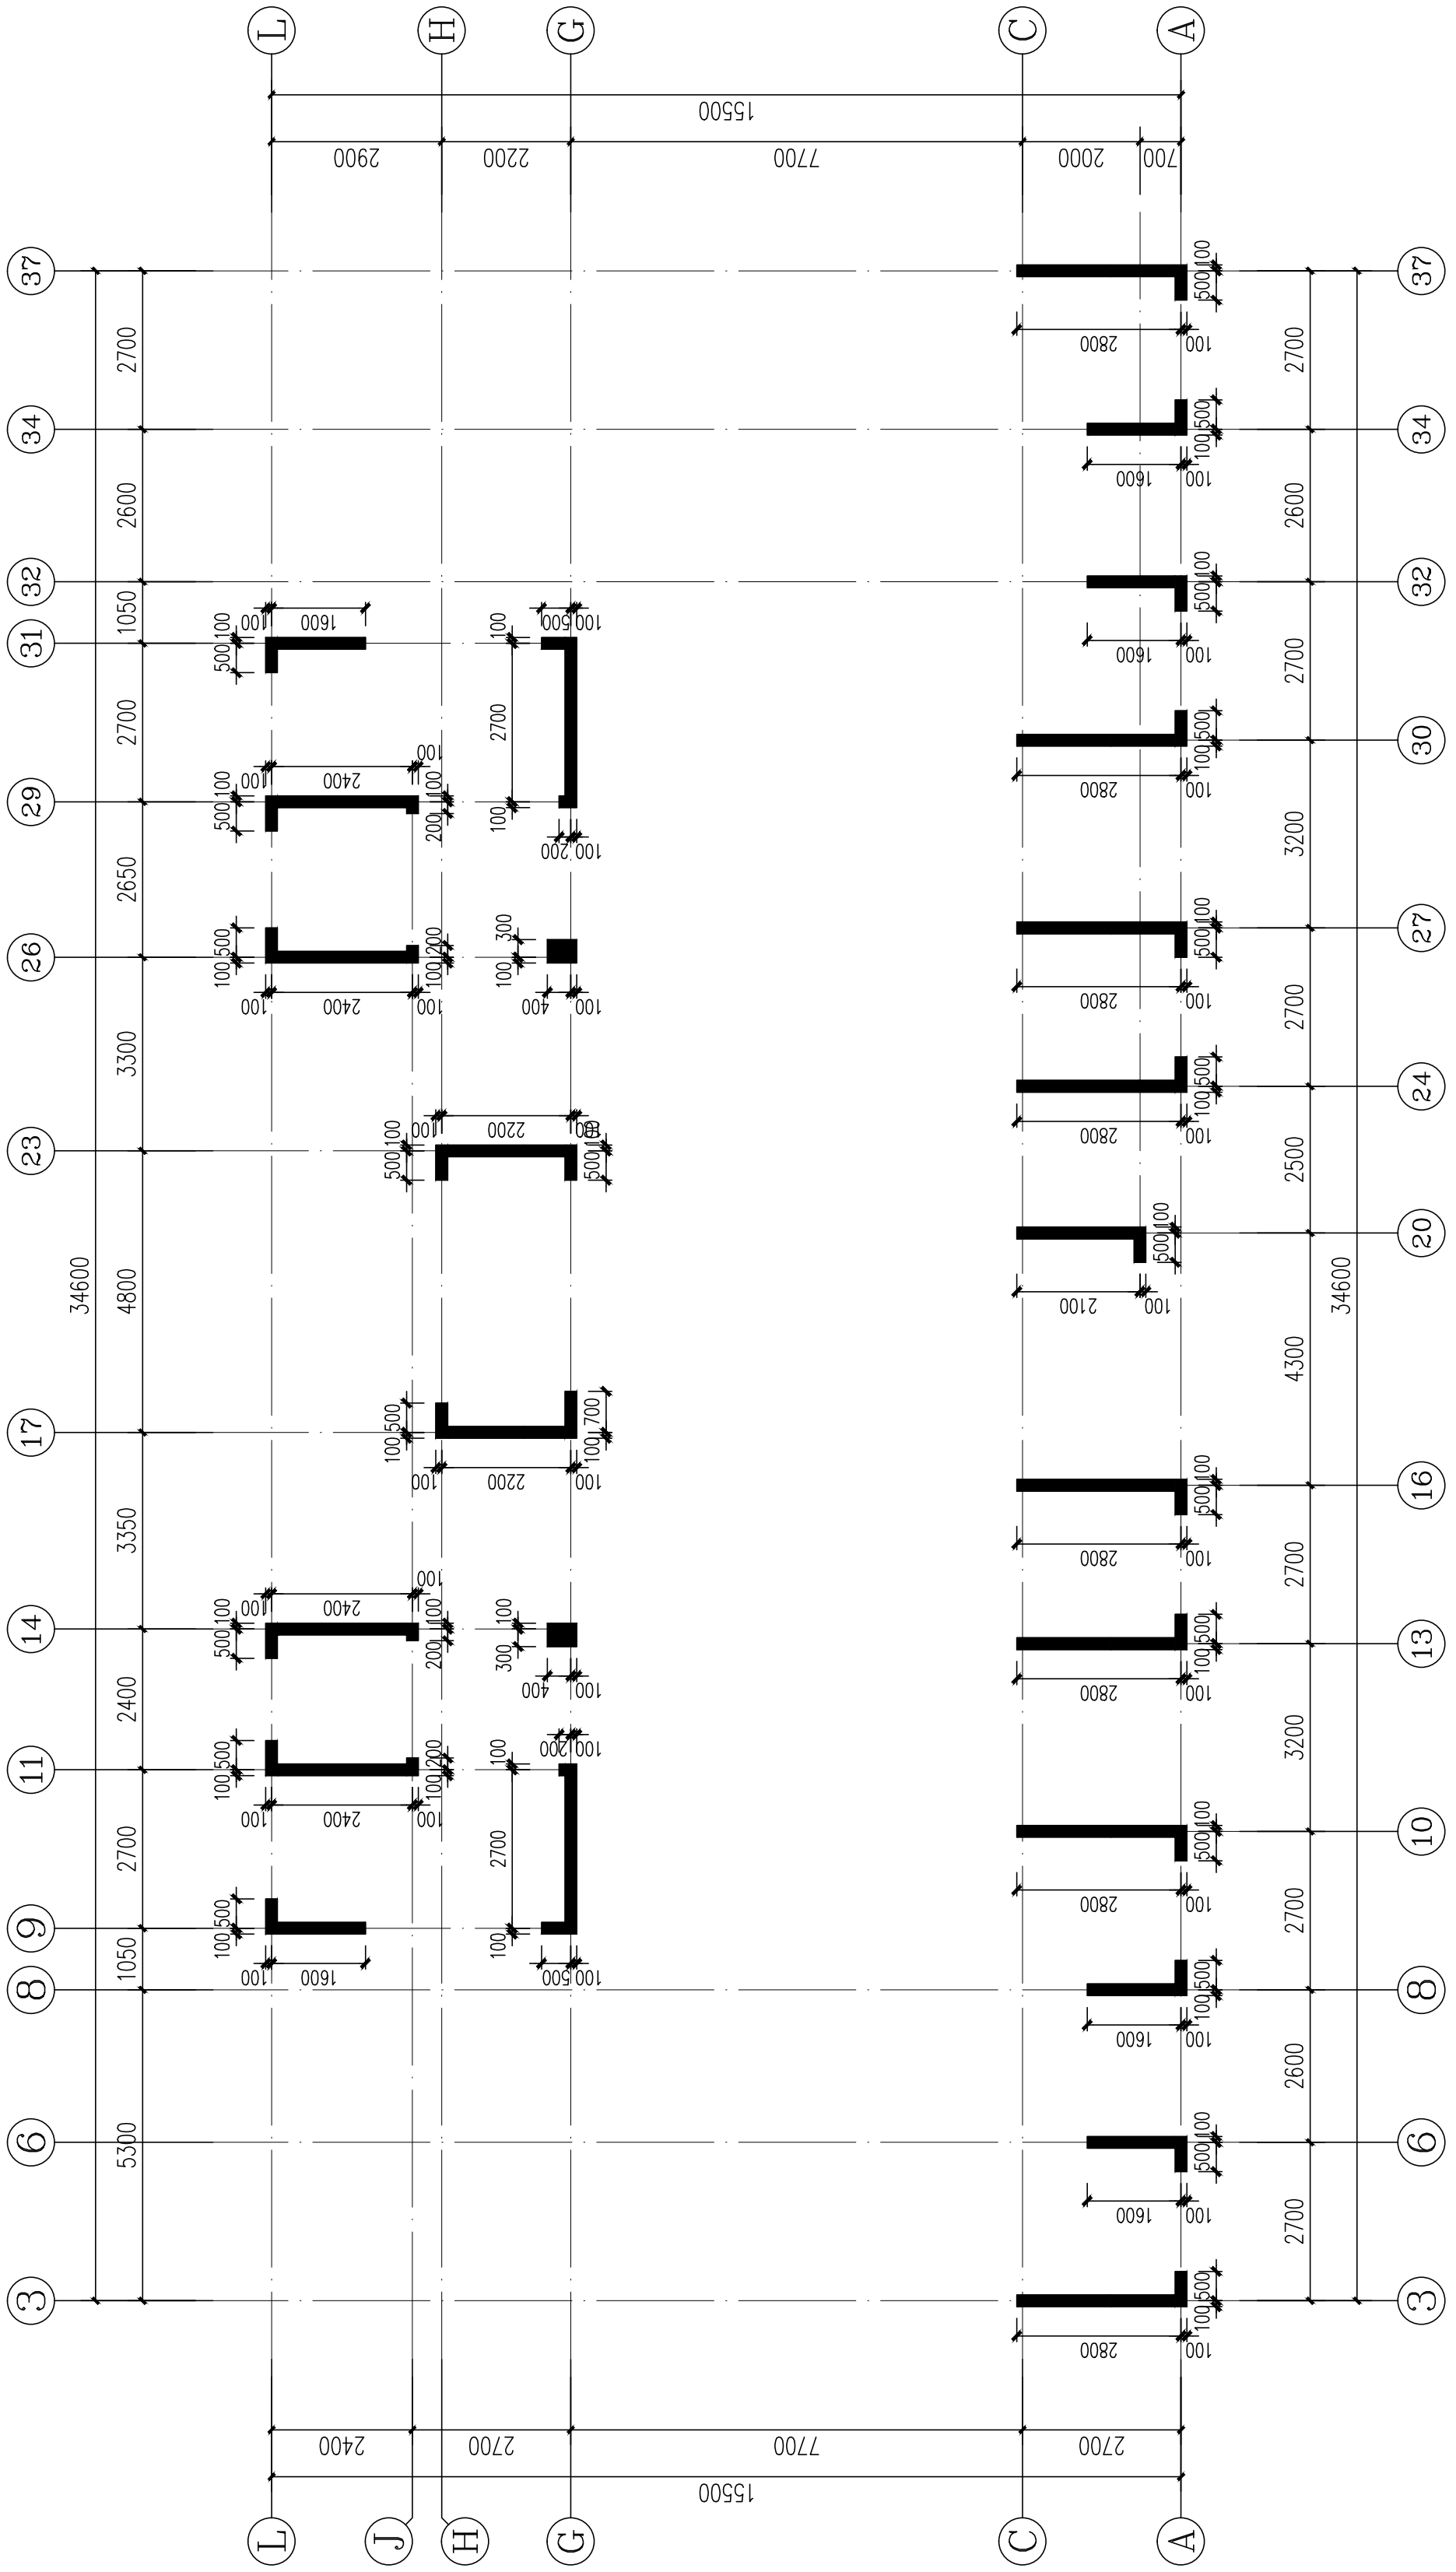

框架层墙柱结构平面布置图
1、图中未注明墙厚200mm。



岳阳市建筑设计院

YUEYANG
DESIGN
ARCHITECTURAL
INSTITUTE

证书等级：国家甲级
编号：A143005486

设计专业	DESIGN DISCIPLINE			
总图	建筑	结构	给排水	
暖通	电气	规划	装修	

工程名称 PROJECT

岳阳市湘北雅园公租房
及配套设施建设项目
C1地块8#住宅楼

建设单位 CLIENT

湖南临港开发投资集团有限公司

附 注 REMARKS

注册师	吴 奇	吴 奇
设 计	许 鹏	许 鹏
制 图	许 鹏	许 鹏
校 对	许智祥	许智祥
审 核	吴 奇	吴 奇
审 定	柳周新	柳周新
专业负责	许智祥	许智祥
项目总负责	陈 莹	陈 莹

图 名 DRAWING TITLE


标准层墙柱结构平面布置图
框架层墙柱结构平面布置图

设计阶段	初步设计
工 程 号	2020-058
比 例	1:100
日 期	2021.07
图别/图号	结构(主楼)04-33

单位出图专用章盖章


个人执业专用章盖章

本图须加盖本院出图章，否则一律无效

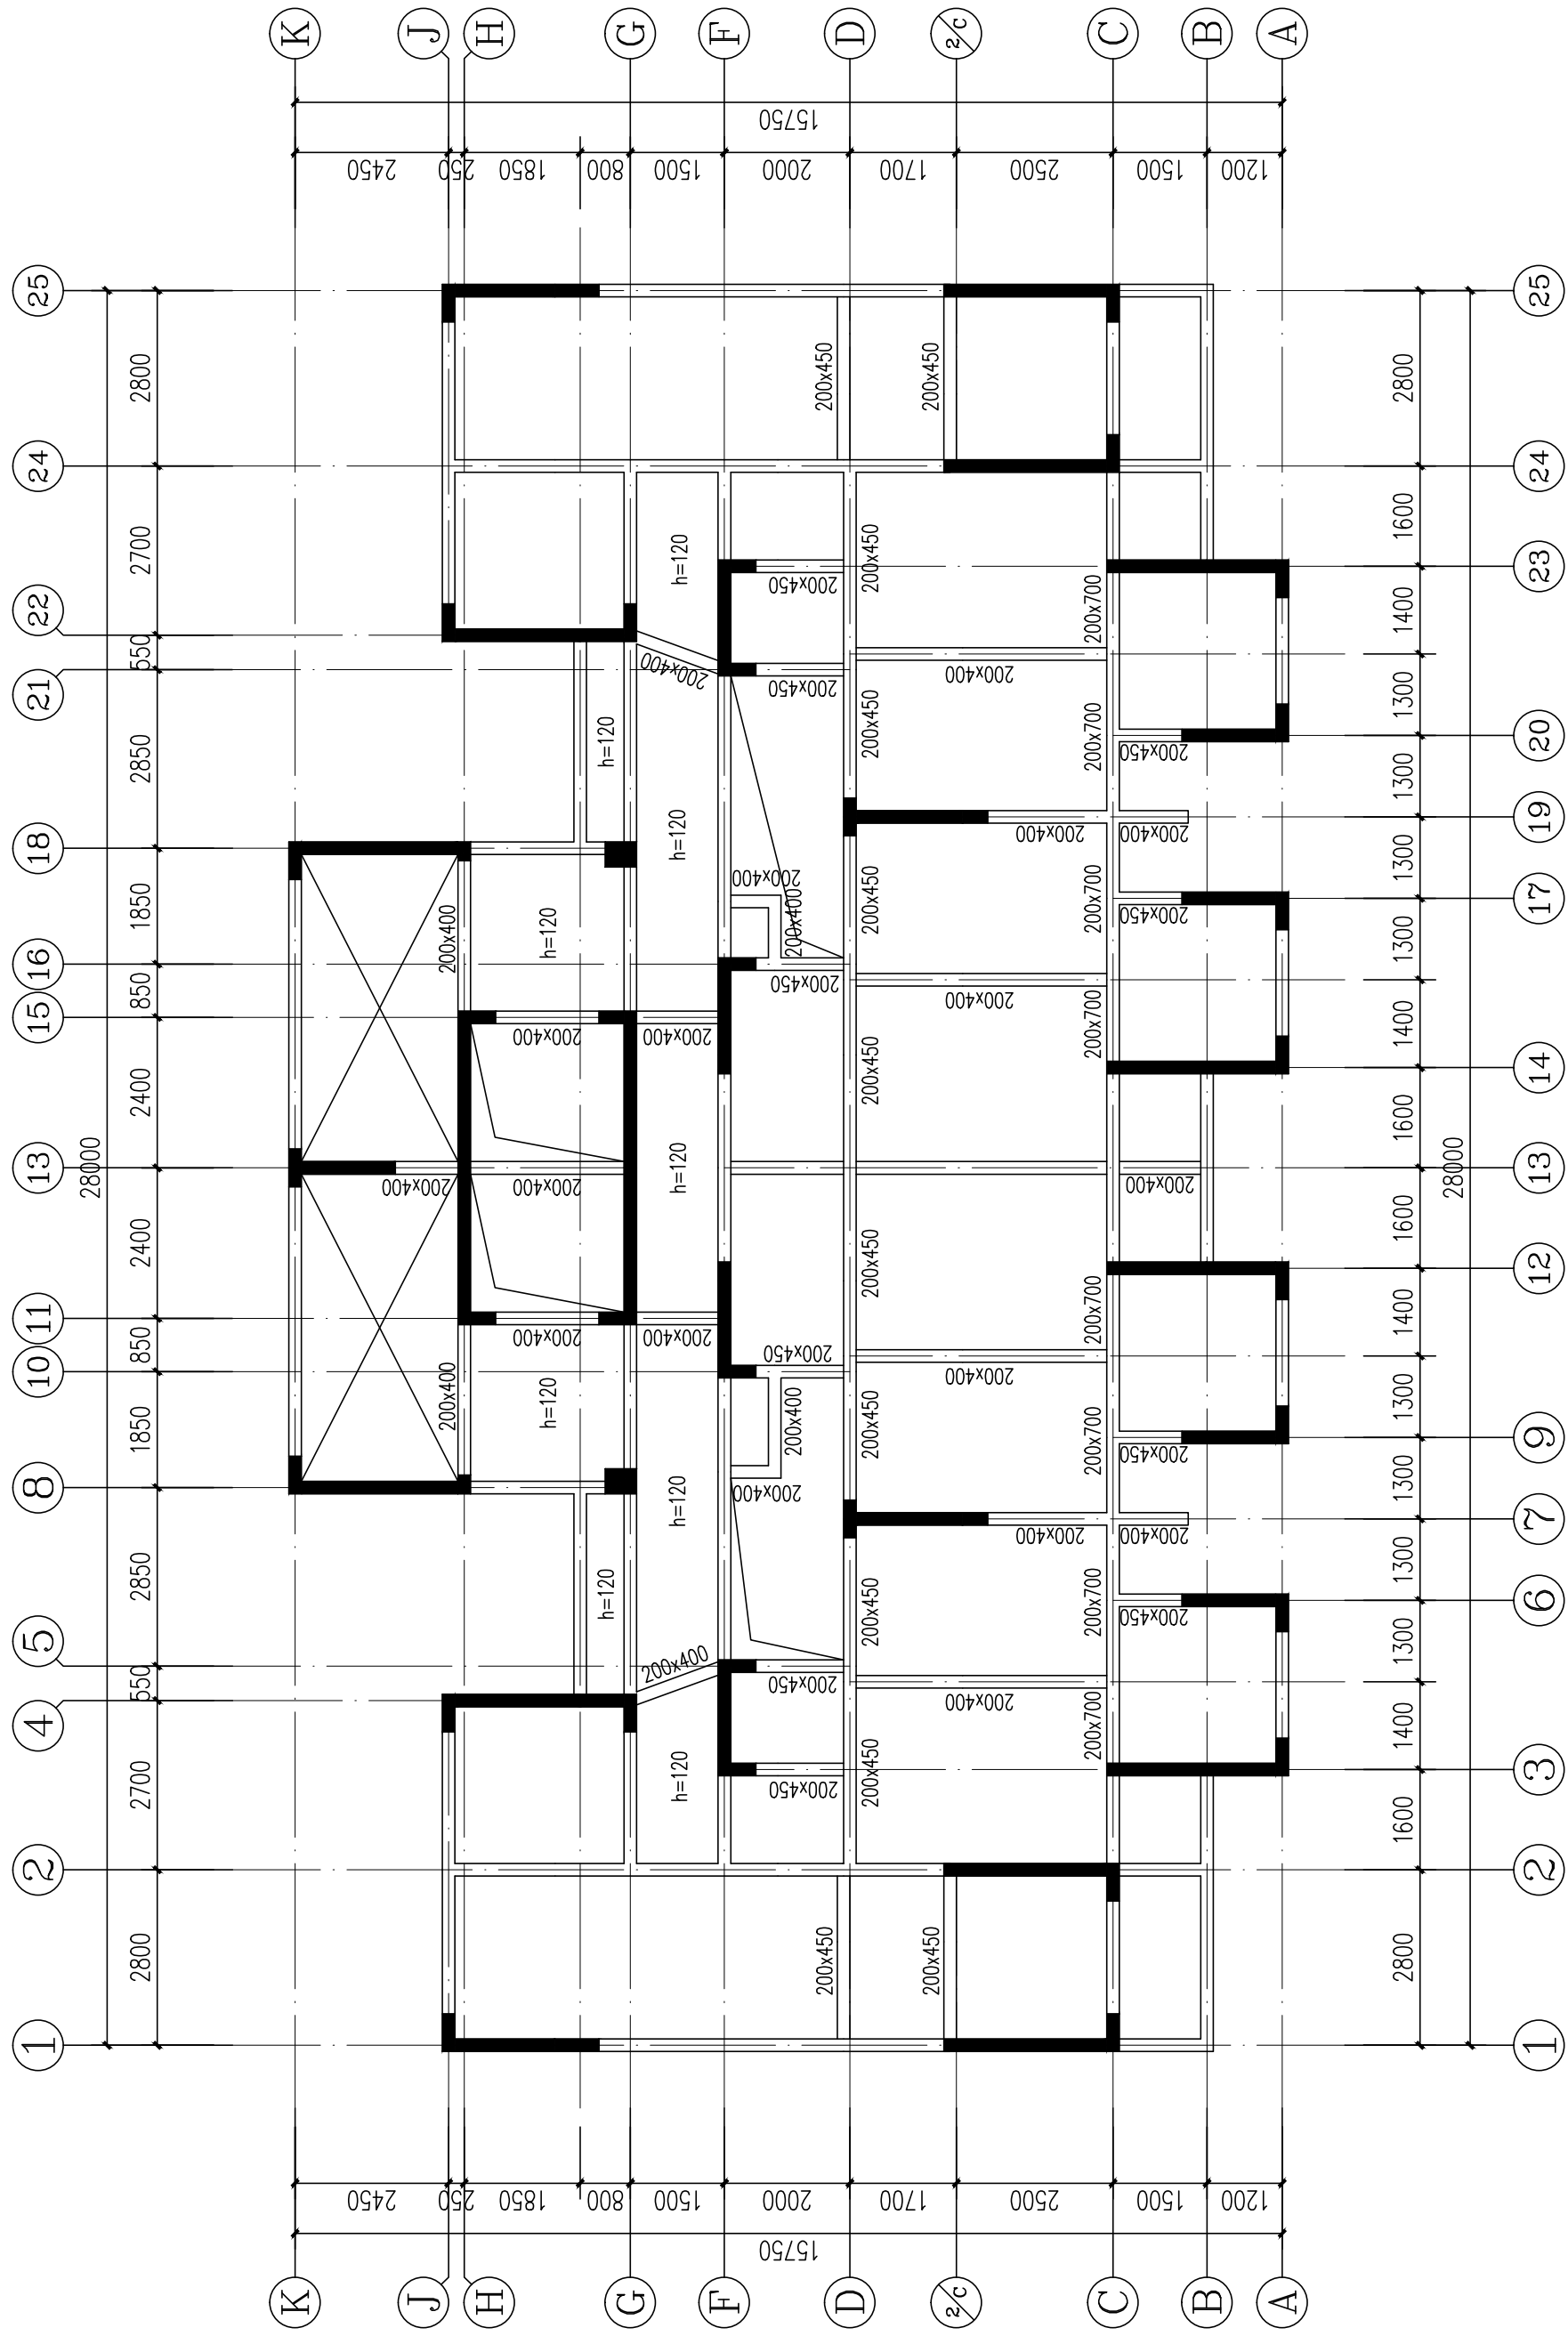


标准层结构平面布置图

1、图中未注明梁尺寸截面为200X500。
2、图中未注明板厚度=100mm。

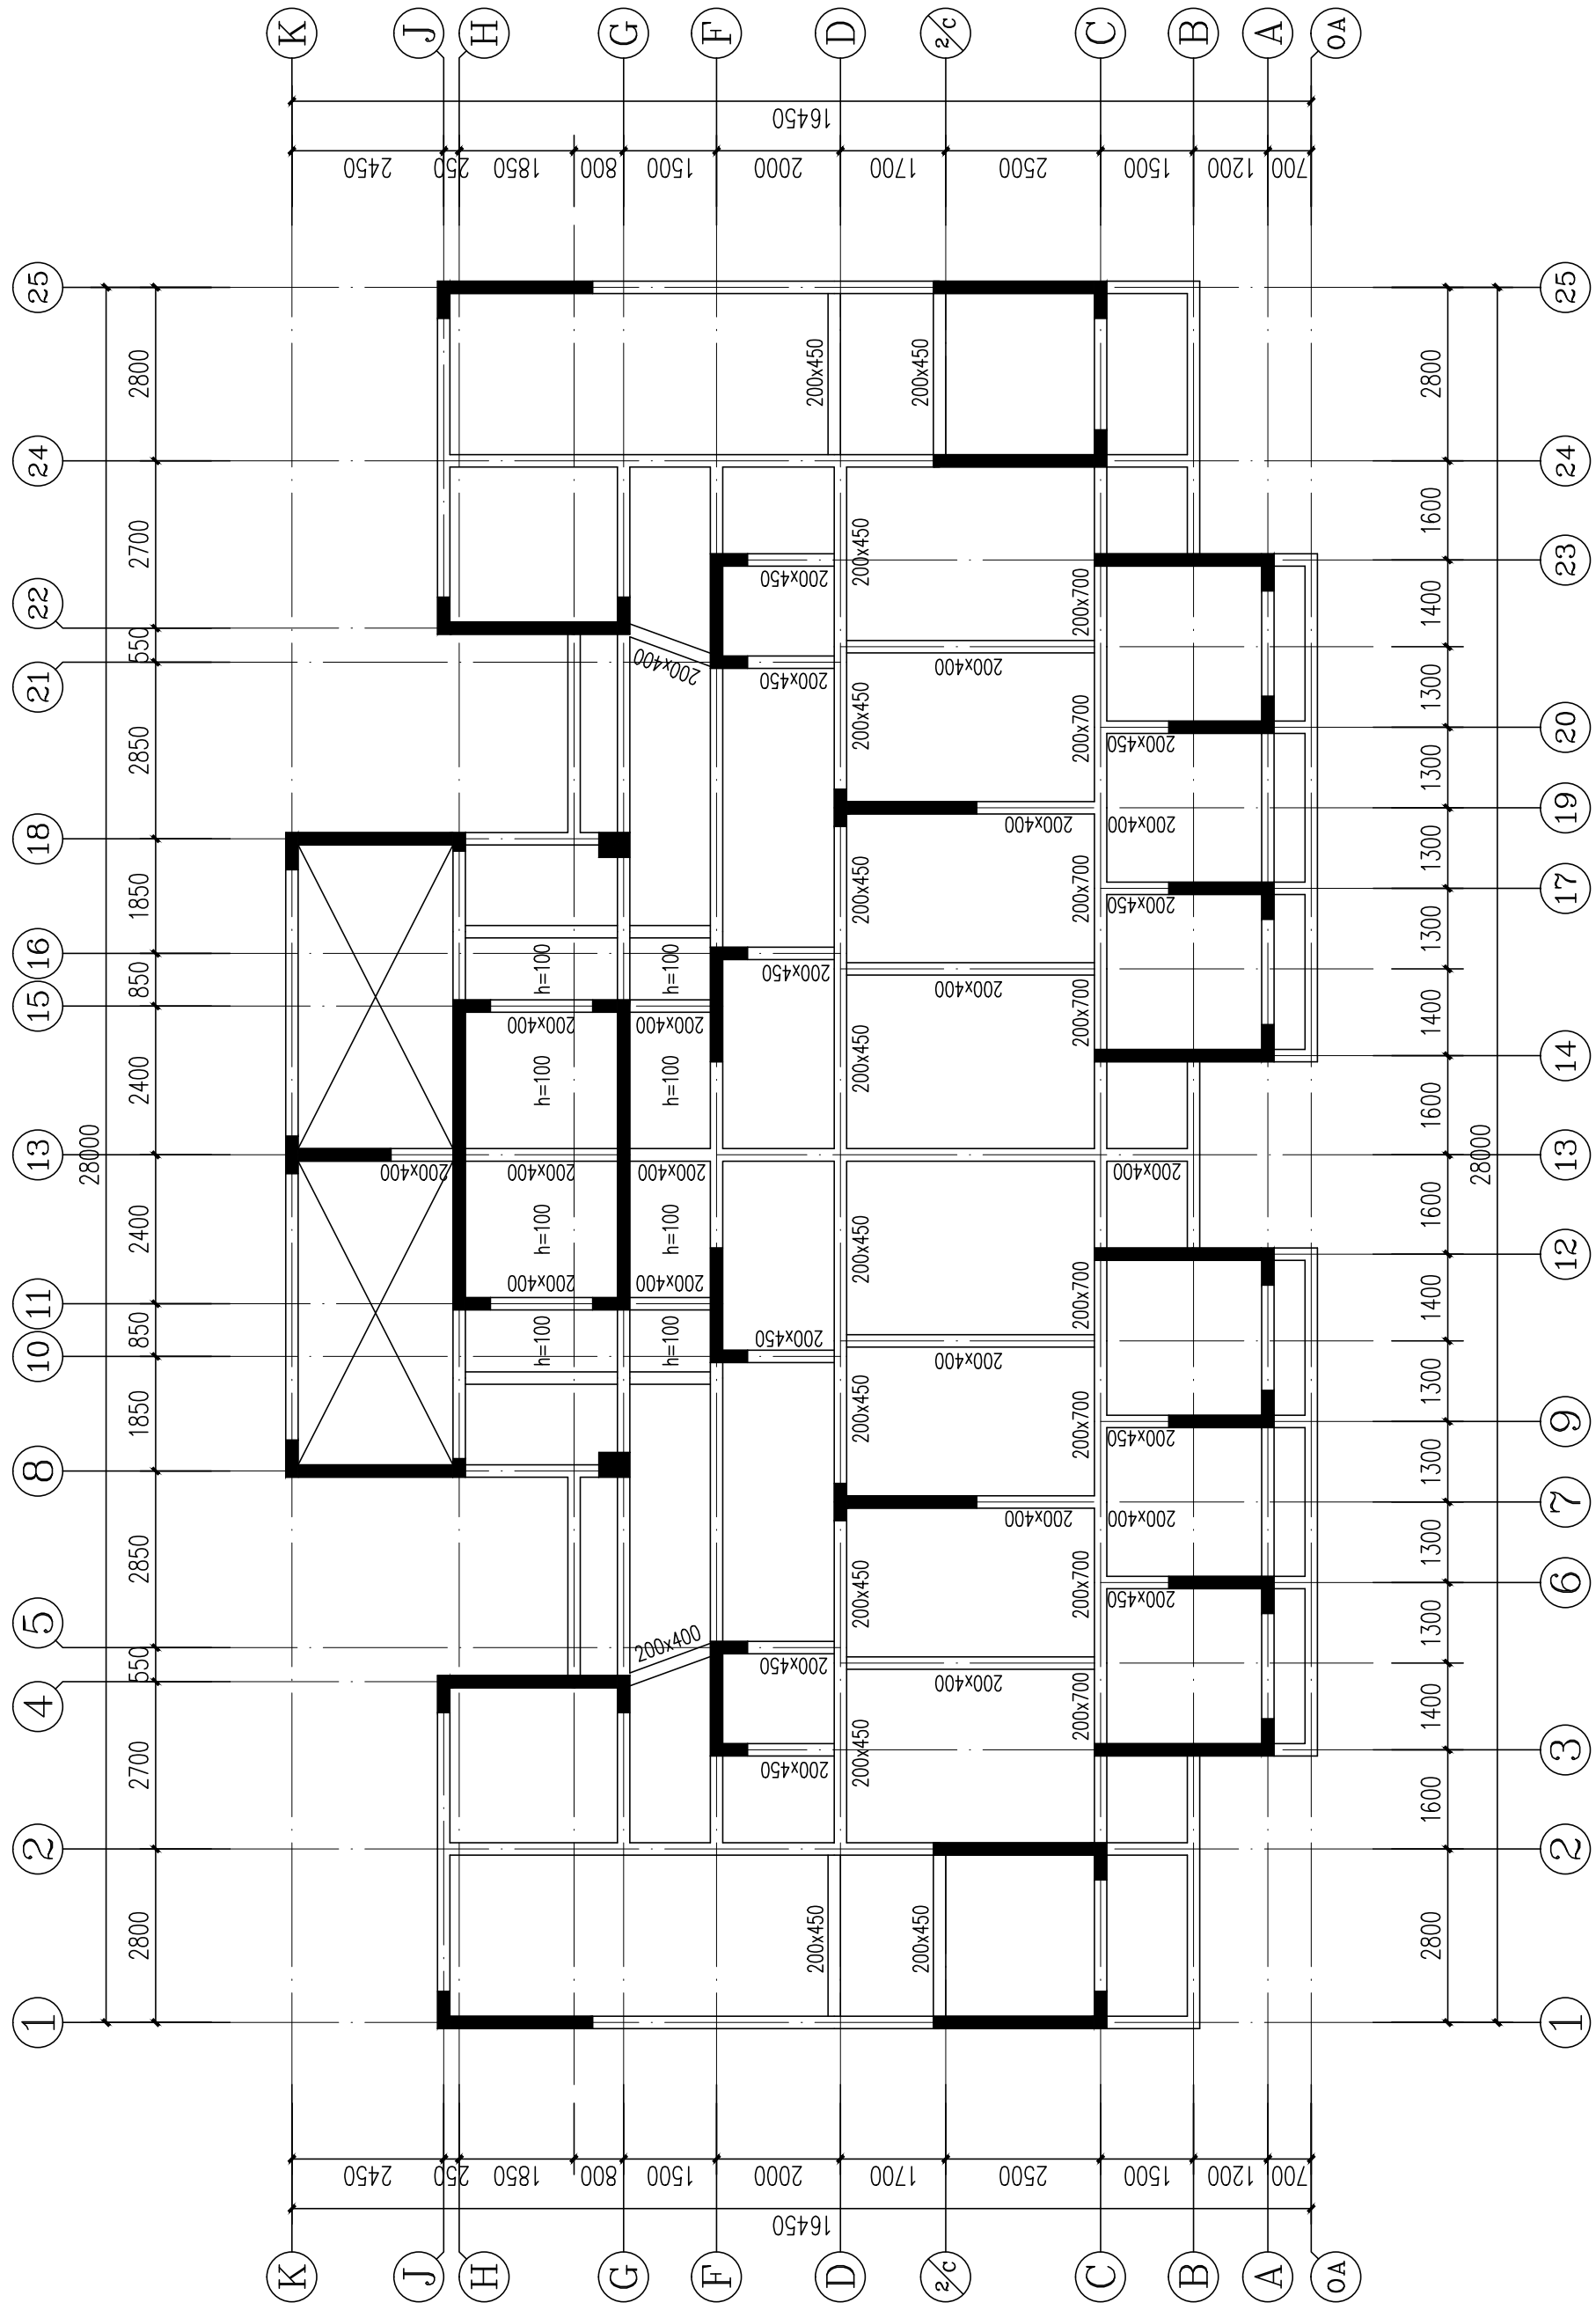

屋顶层结构平面布置图

1、图中未注明梁尺寸截面为200X500。
2、图中未注明板厚度=120mm。

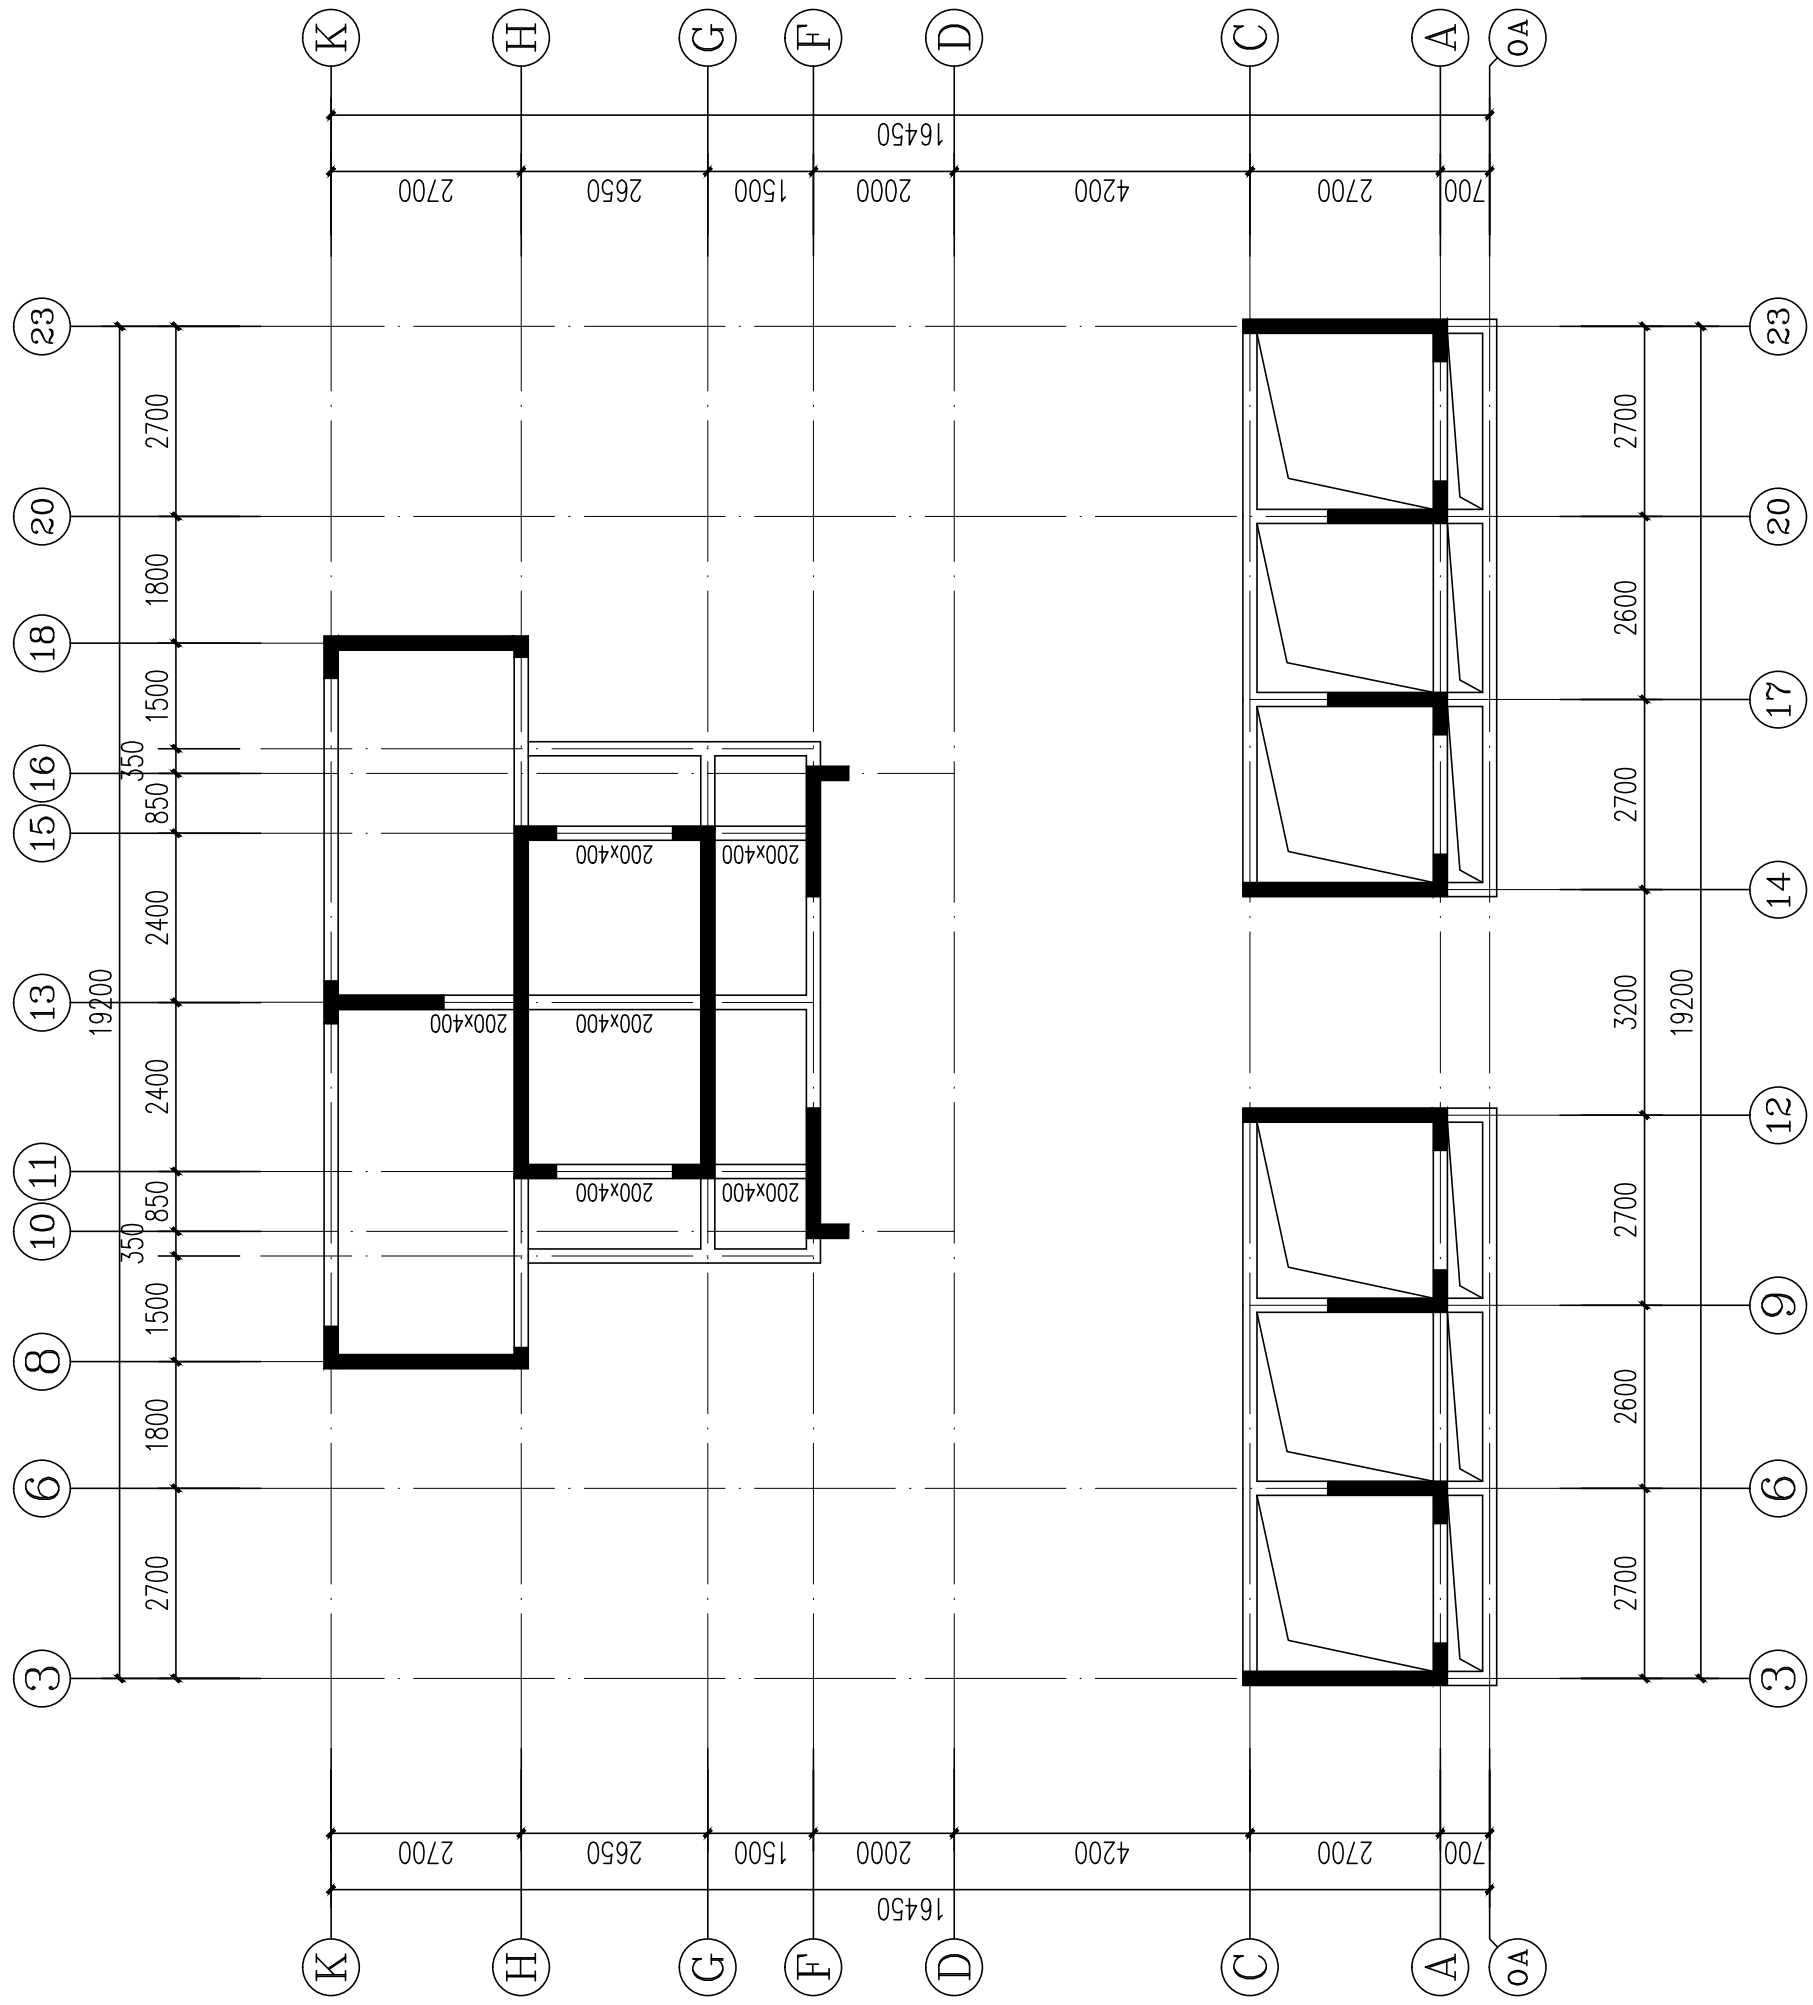

构架层结构平面布置图

1、图中未注明梁尺寸截面为200X500。
2、图中未注明板厚度=120mm。

DESIGN

岳阳市建筑设计院

YUEYANG ARCHITECTURAL DESIGN INSTITUTE

岳阳市建筑设计院

证书等级：国家甲级
编号：A143005486

设计专业：DESIGN DISCIPLINE
总图 建筑 结构 给排水
暖通 电气 规划 装修

工程名称：PROJECT
岳阳市湘北雅园公租房
及配套设施建设项目
C1地块9#栋住宅楼

建设单位：CLIENT
湖南临港开发投资集团有限公司

附 注：REMARKS

注册 师	吴 奇	吴 奇
设 计	许 鹏	许 鹏
制 图	许 鹏	许 鹏
校 对	许智祥	许智祥
审 核	吴 奇	吴 奇
审 定	柳周新	柳周新
专业负责	许智祥	许智祥
项目总负责	陈 莹	陈 莹


图 名：DRAWING TITLE
标准层结构平面布置图
屋顶层结构平面布置图
构架层结构平面布置图

设计阶段	初步设计
工 程 号	2020-058
比 例	1:100
日 期	2021.07
图别/图号	结构(主楼)104-35


单位出图专用章盖章

个人执业专用章盖章

本图须加盖本院出图章，否则一律无效

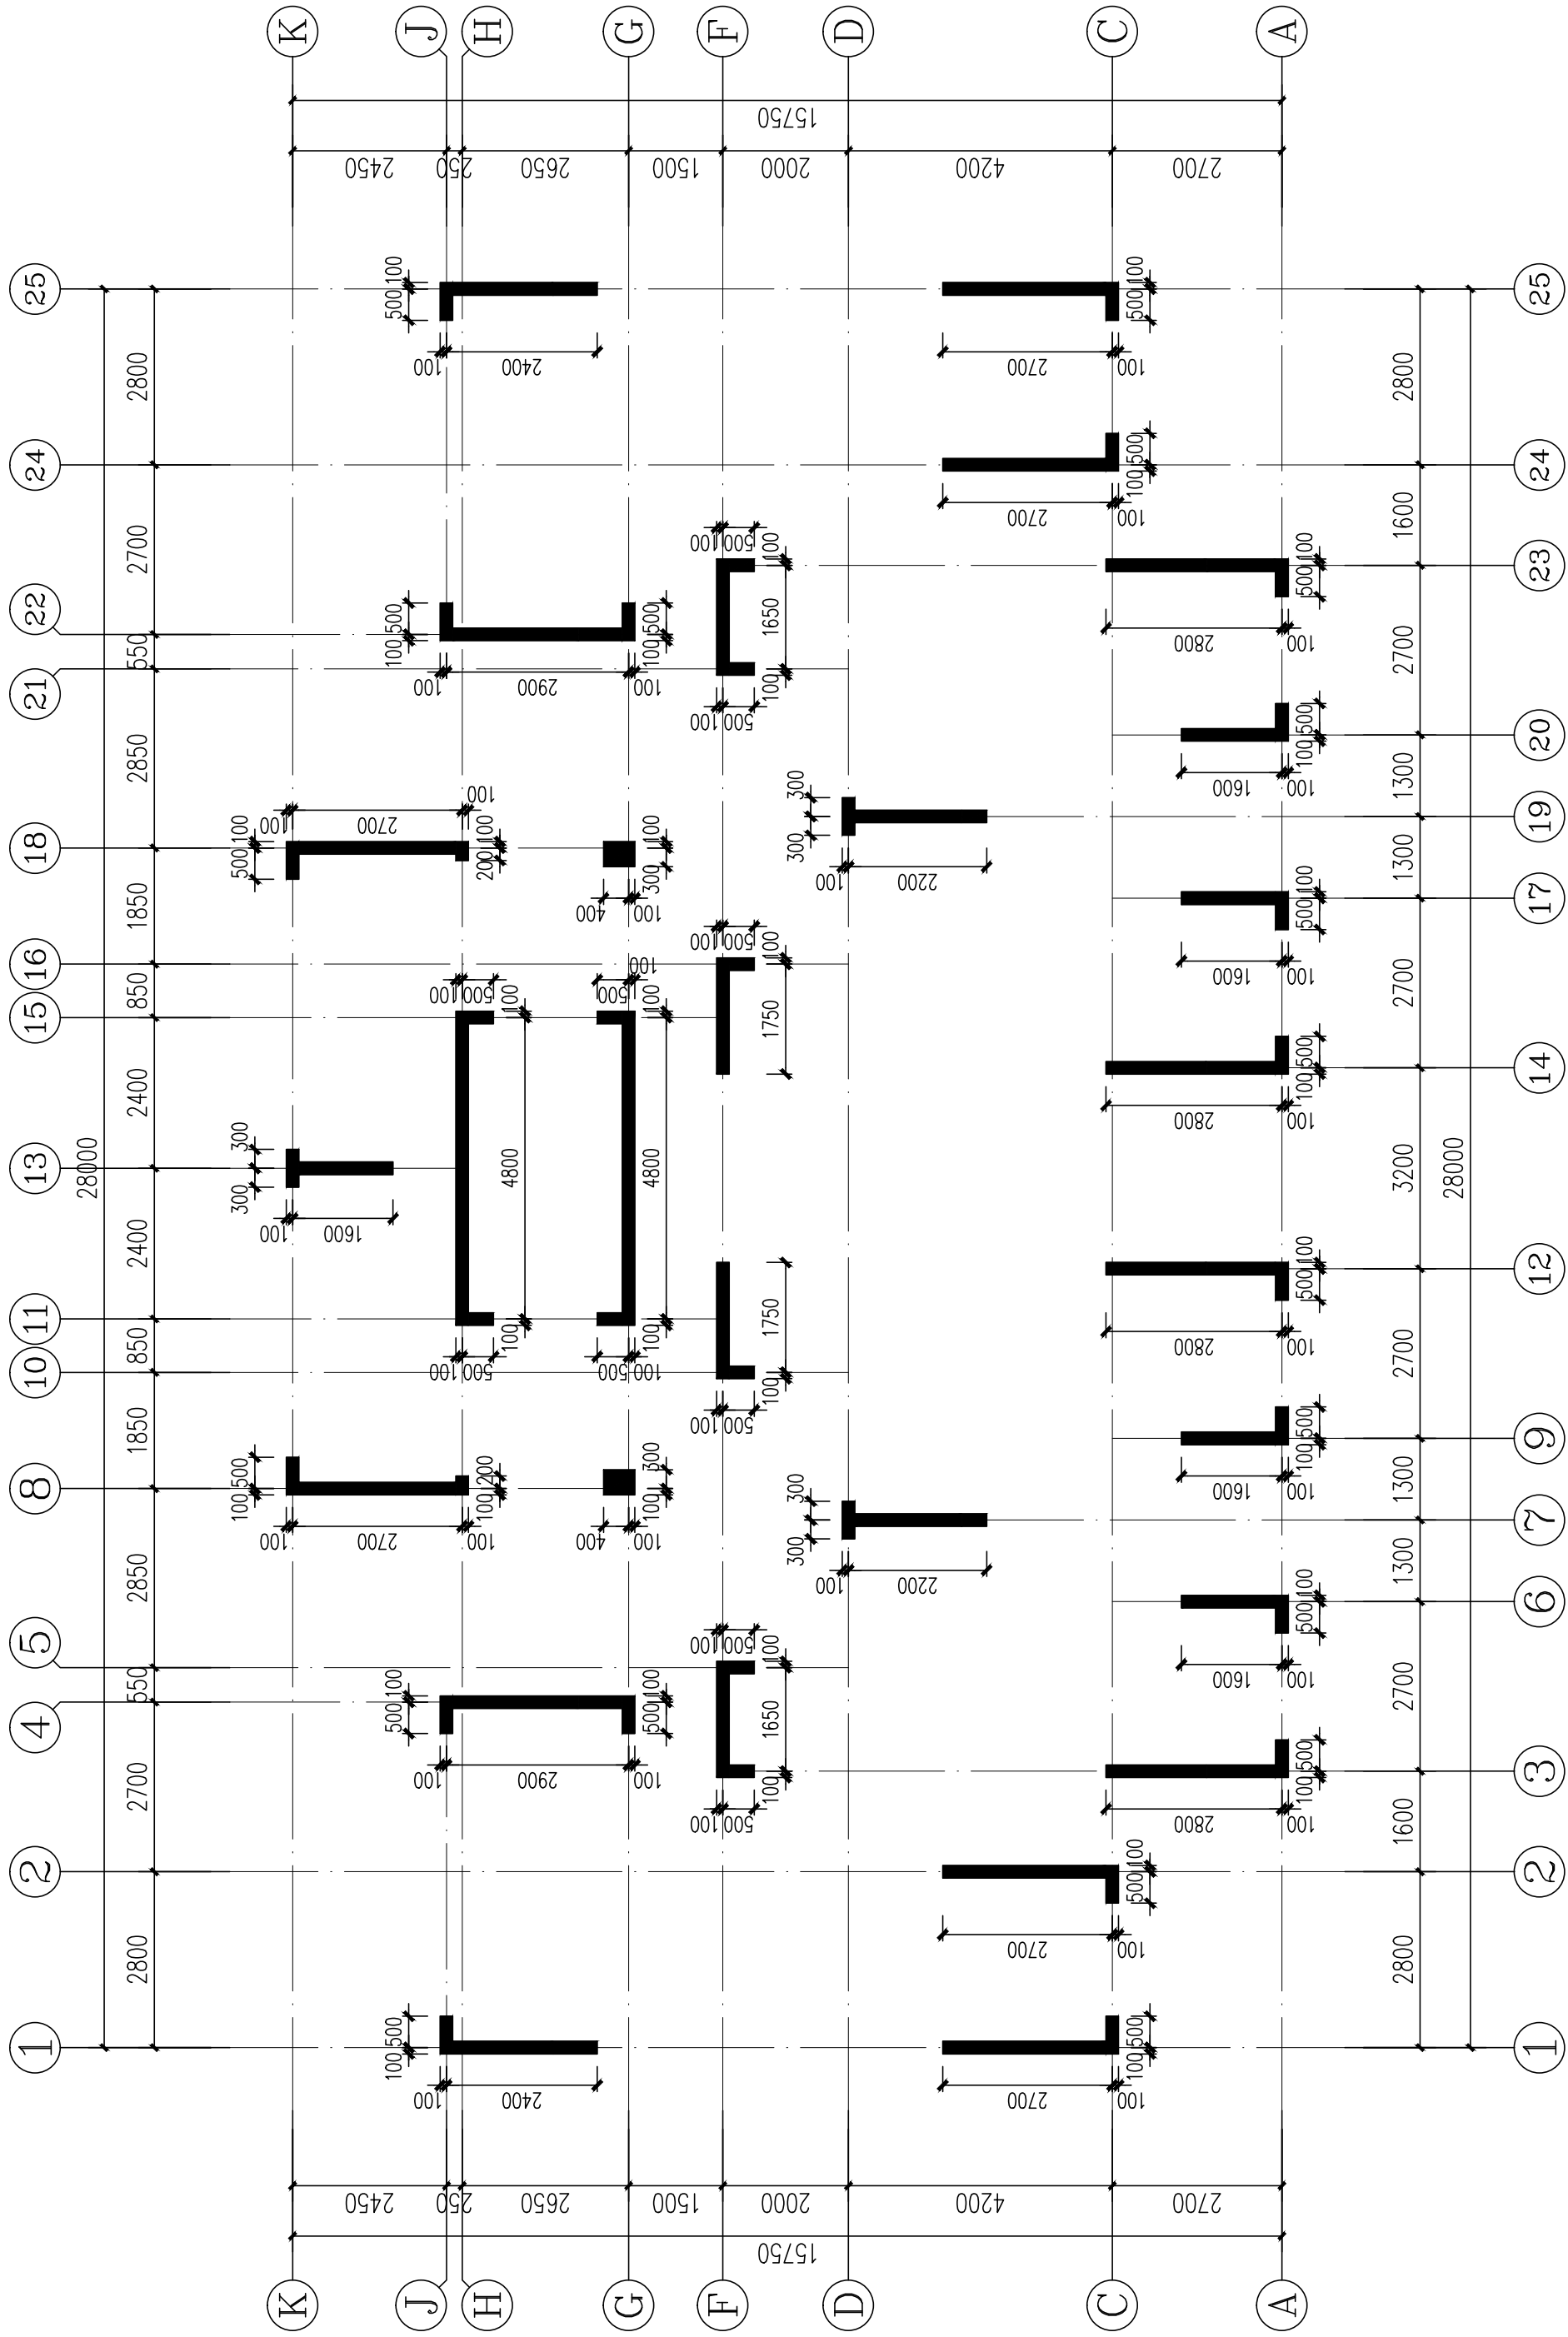

标准层墙柱结构平面布置图
1、图中未注明墙柱200mm。

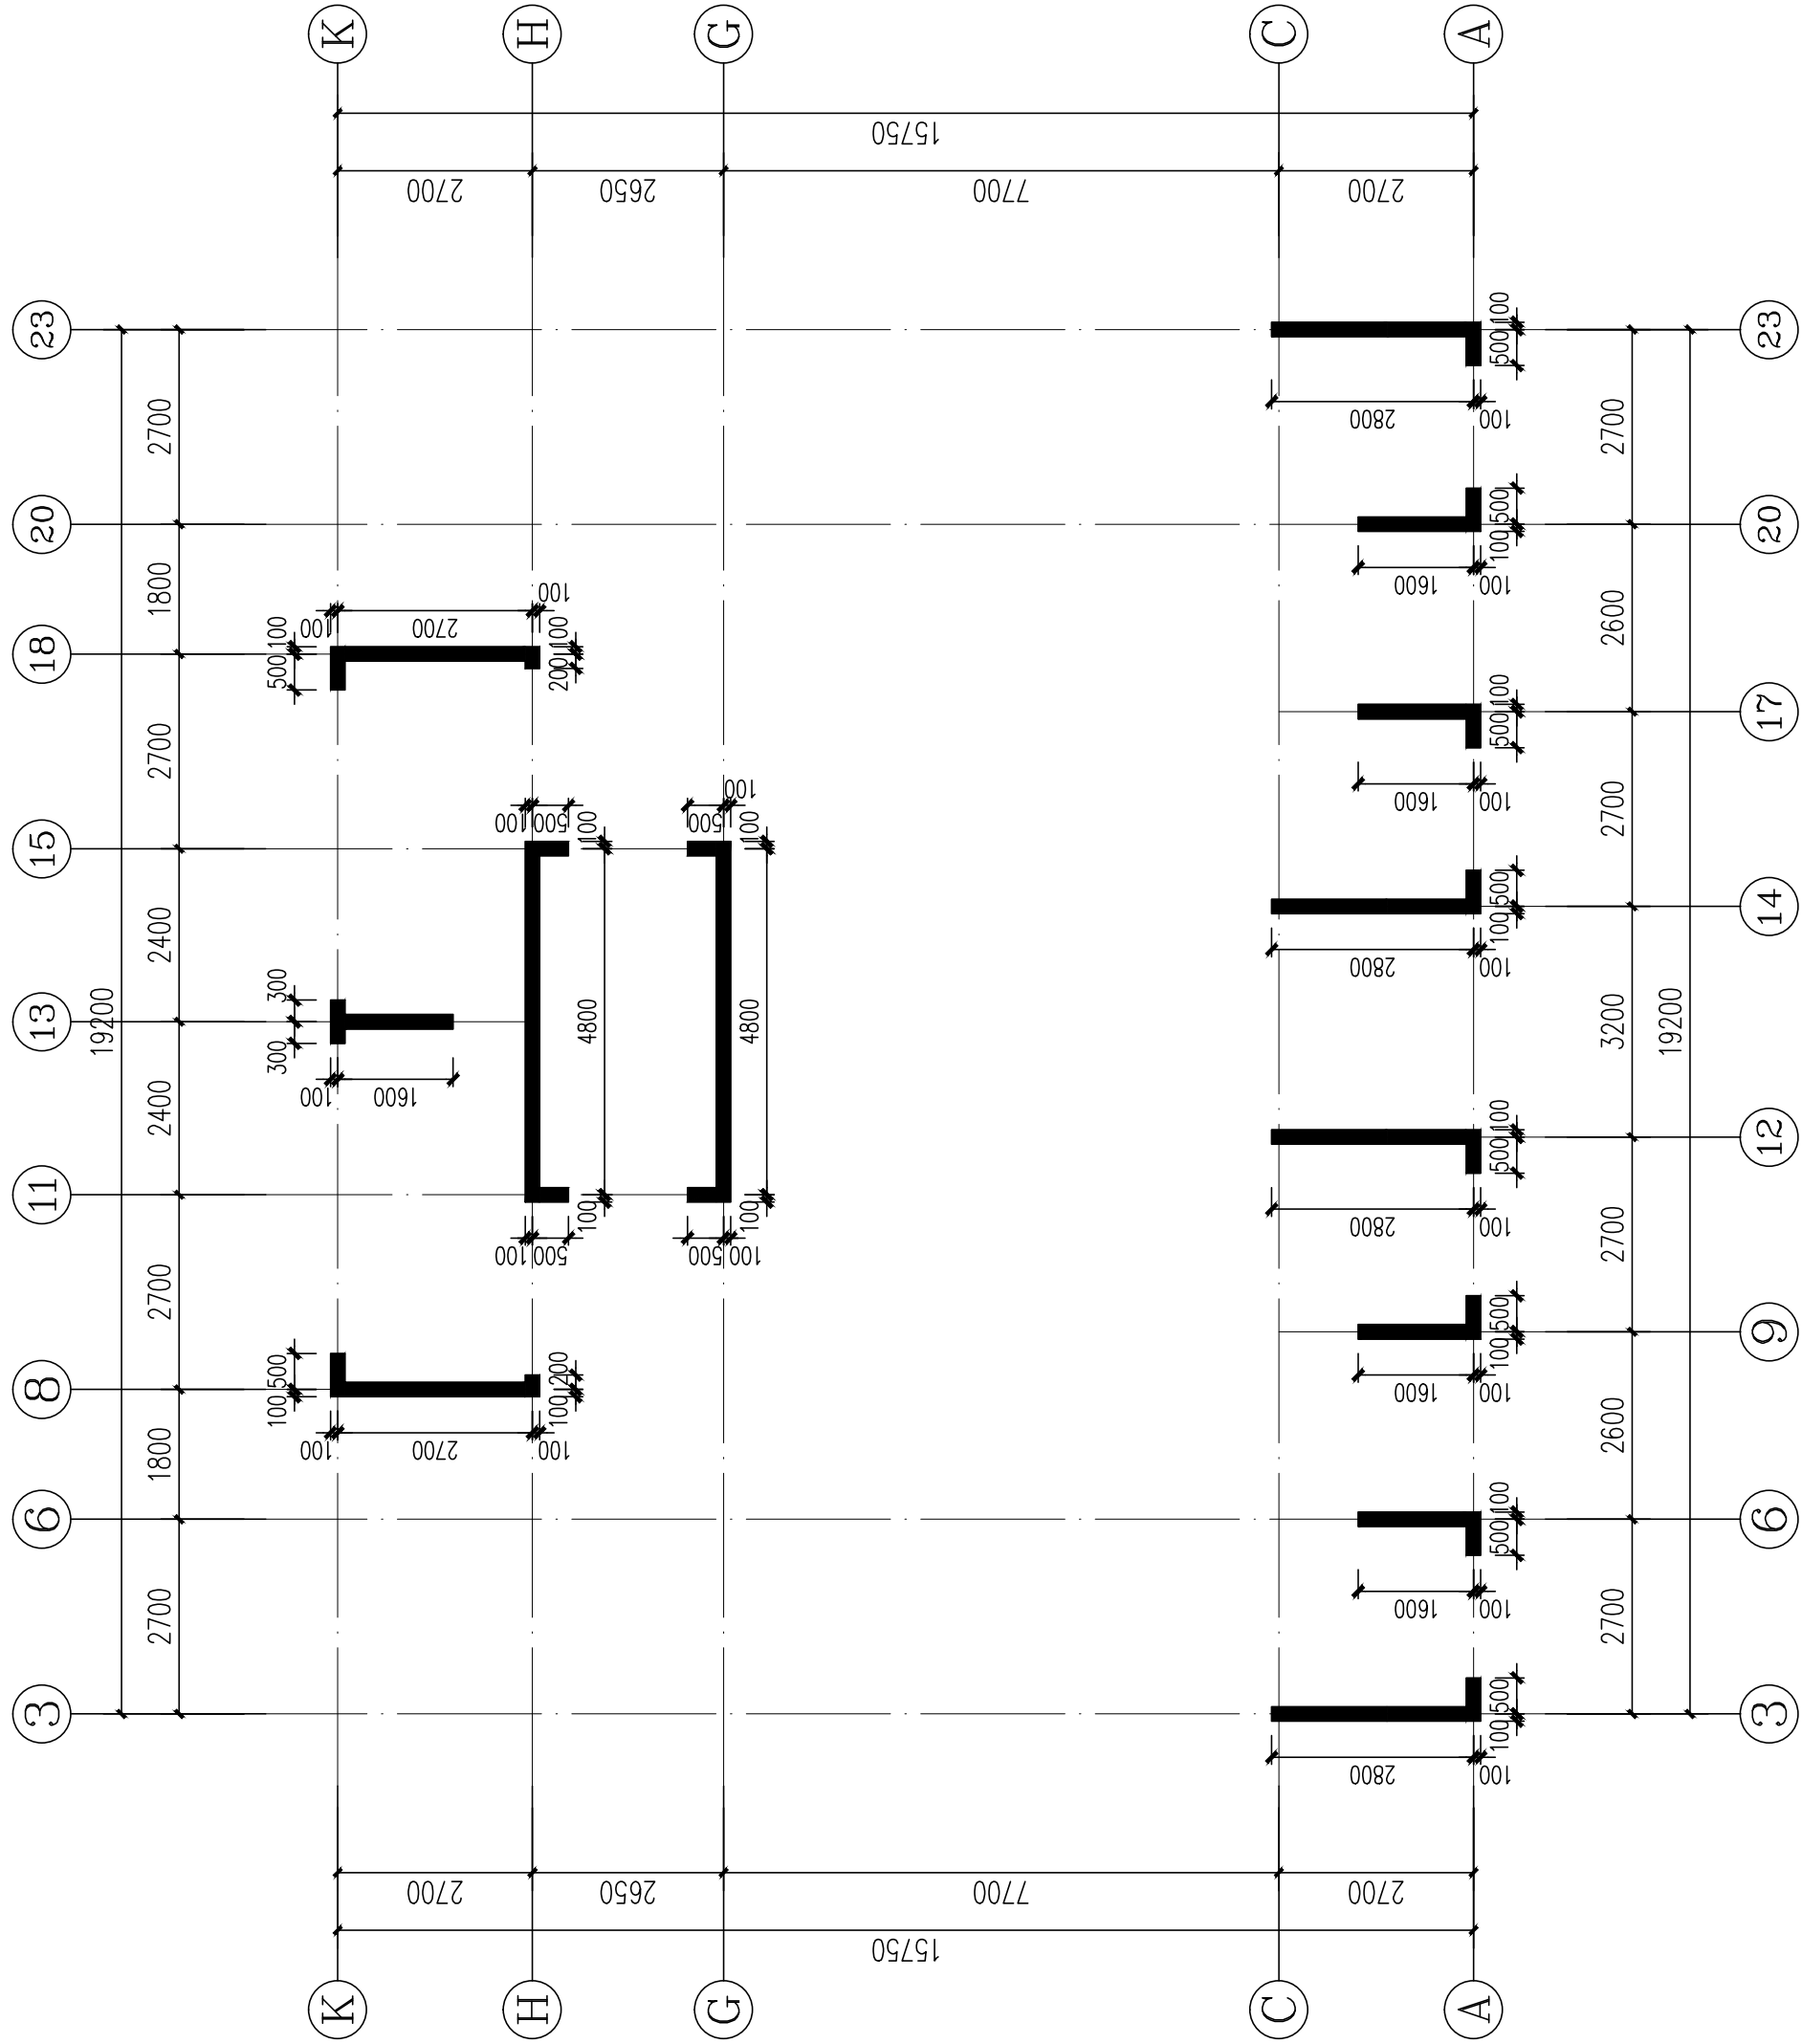

标准层墙柱结构平面布置图
1、图中未注明墙柱200mm。



YUEYANG
DESIGN
ARCHITECTURAL

岳阳市建筑设计院

证书等级：国家甲级
编号：A143005486

设计专业		DESIGN DISCIPLINE	
总图	建筑	结构	给排水
暖通	电气	规划	装修

工程名称 PROJECT
岳阳市湘北雅园公租房
及配套设施建设项目
C1地块9#住宅楼

建设单位 CLIENT
湖南临港开发投资集团有限公司

附 注 REMARKS

注册师	吴奇	吴奇
设计	许鹏	许鹏
制图	许鹏	许鹏
校对	许智祥	许智祥
审核	吴奇	吴奇
审定	柳周新	柳周新
专业负责	许智祥	许智祥
项目总负责	陈莹	陈莹


图 名 DRAWING TITLE
标准层墙柱结构平面布置图
构架层墙柱结构平面布置图

设计阶段	初步设计
工 程 号	2020-058
比 例	1:100
日 期	2021.07
图别/图号	结构(主楼)104-36


单位出图专用章盖章

个人执业专用章盖章


本图须加盖本院出图章，否则一律无效

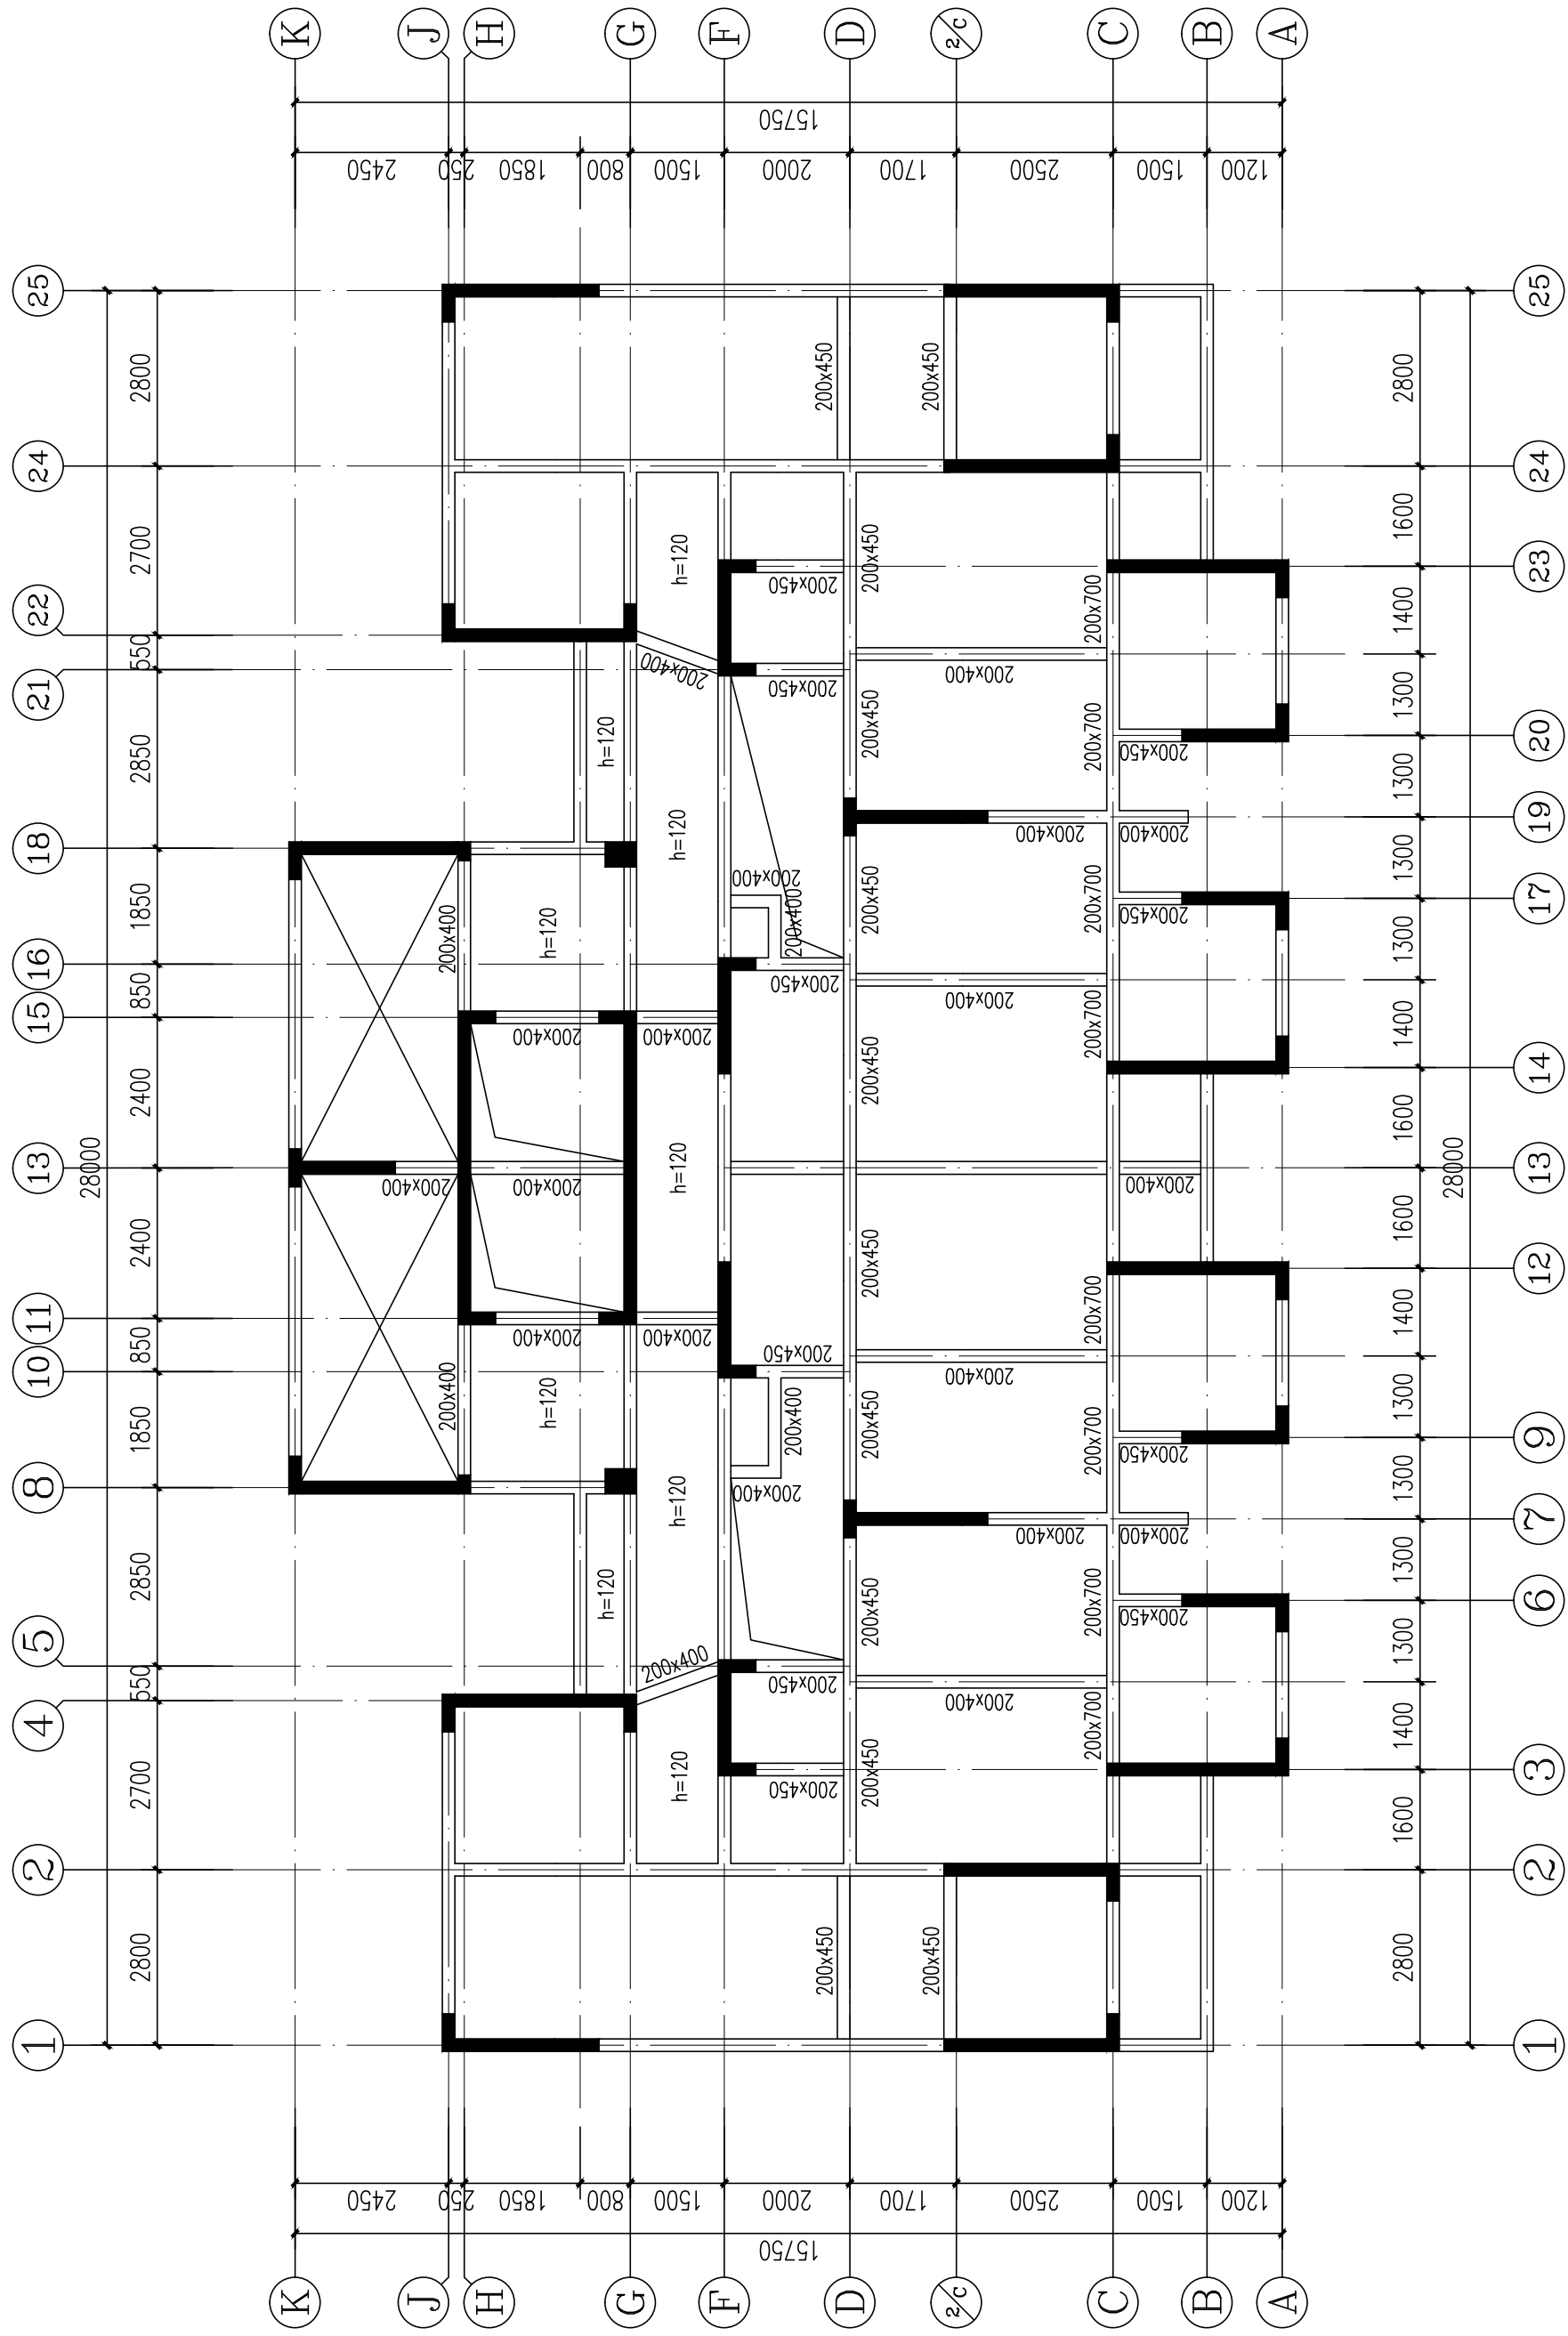

标准层结构平面布置图
1、图中未注明梁尺寸截面为200X500。
2、图中未注明板厚度=100mm。

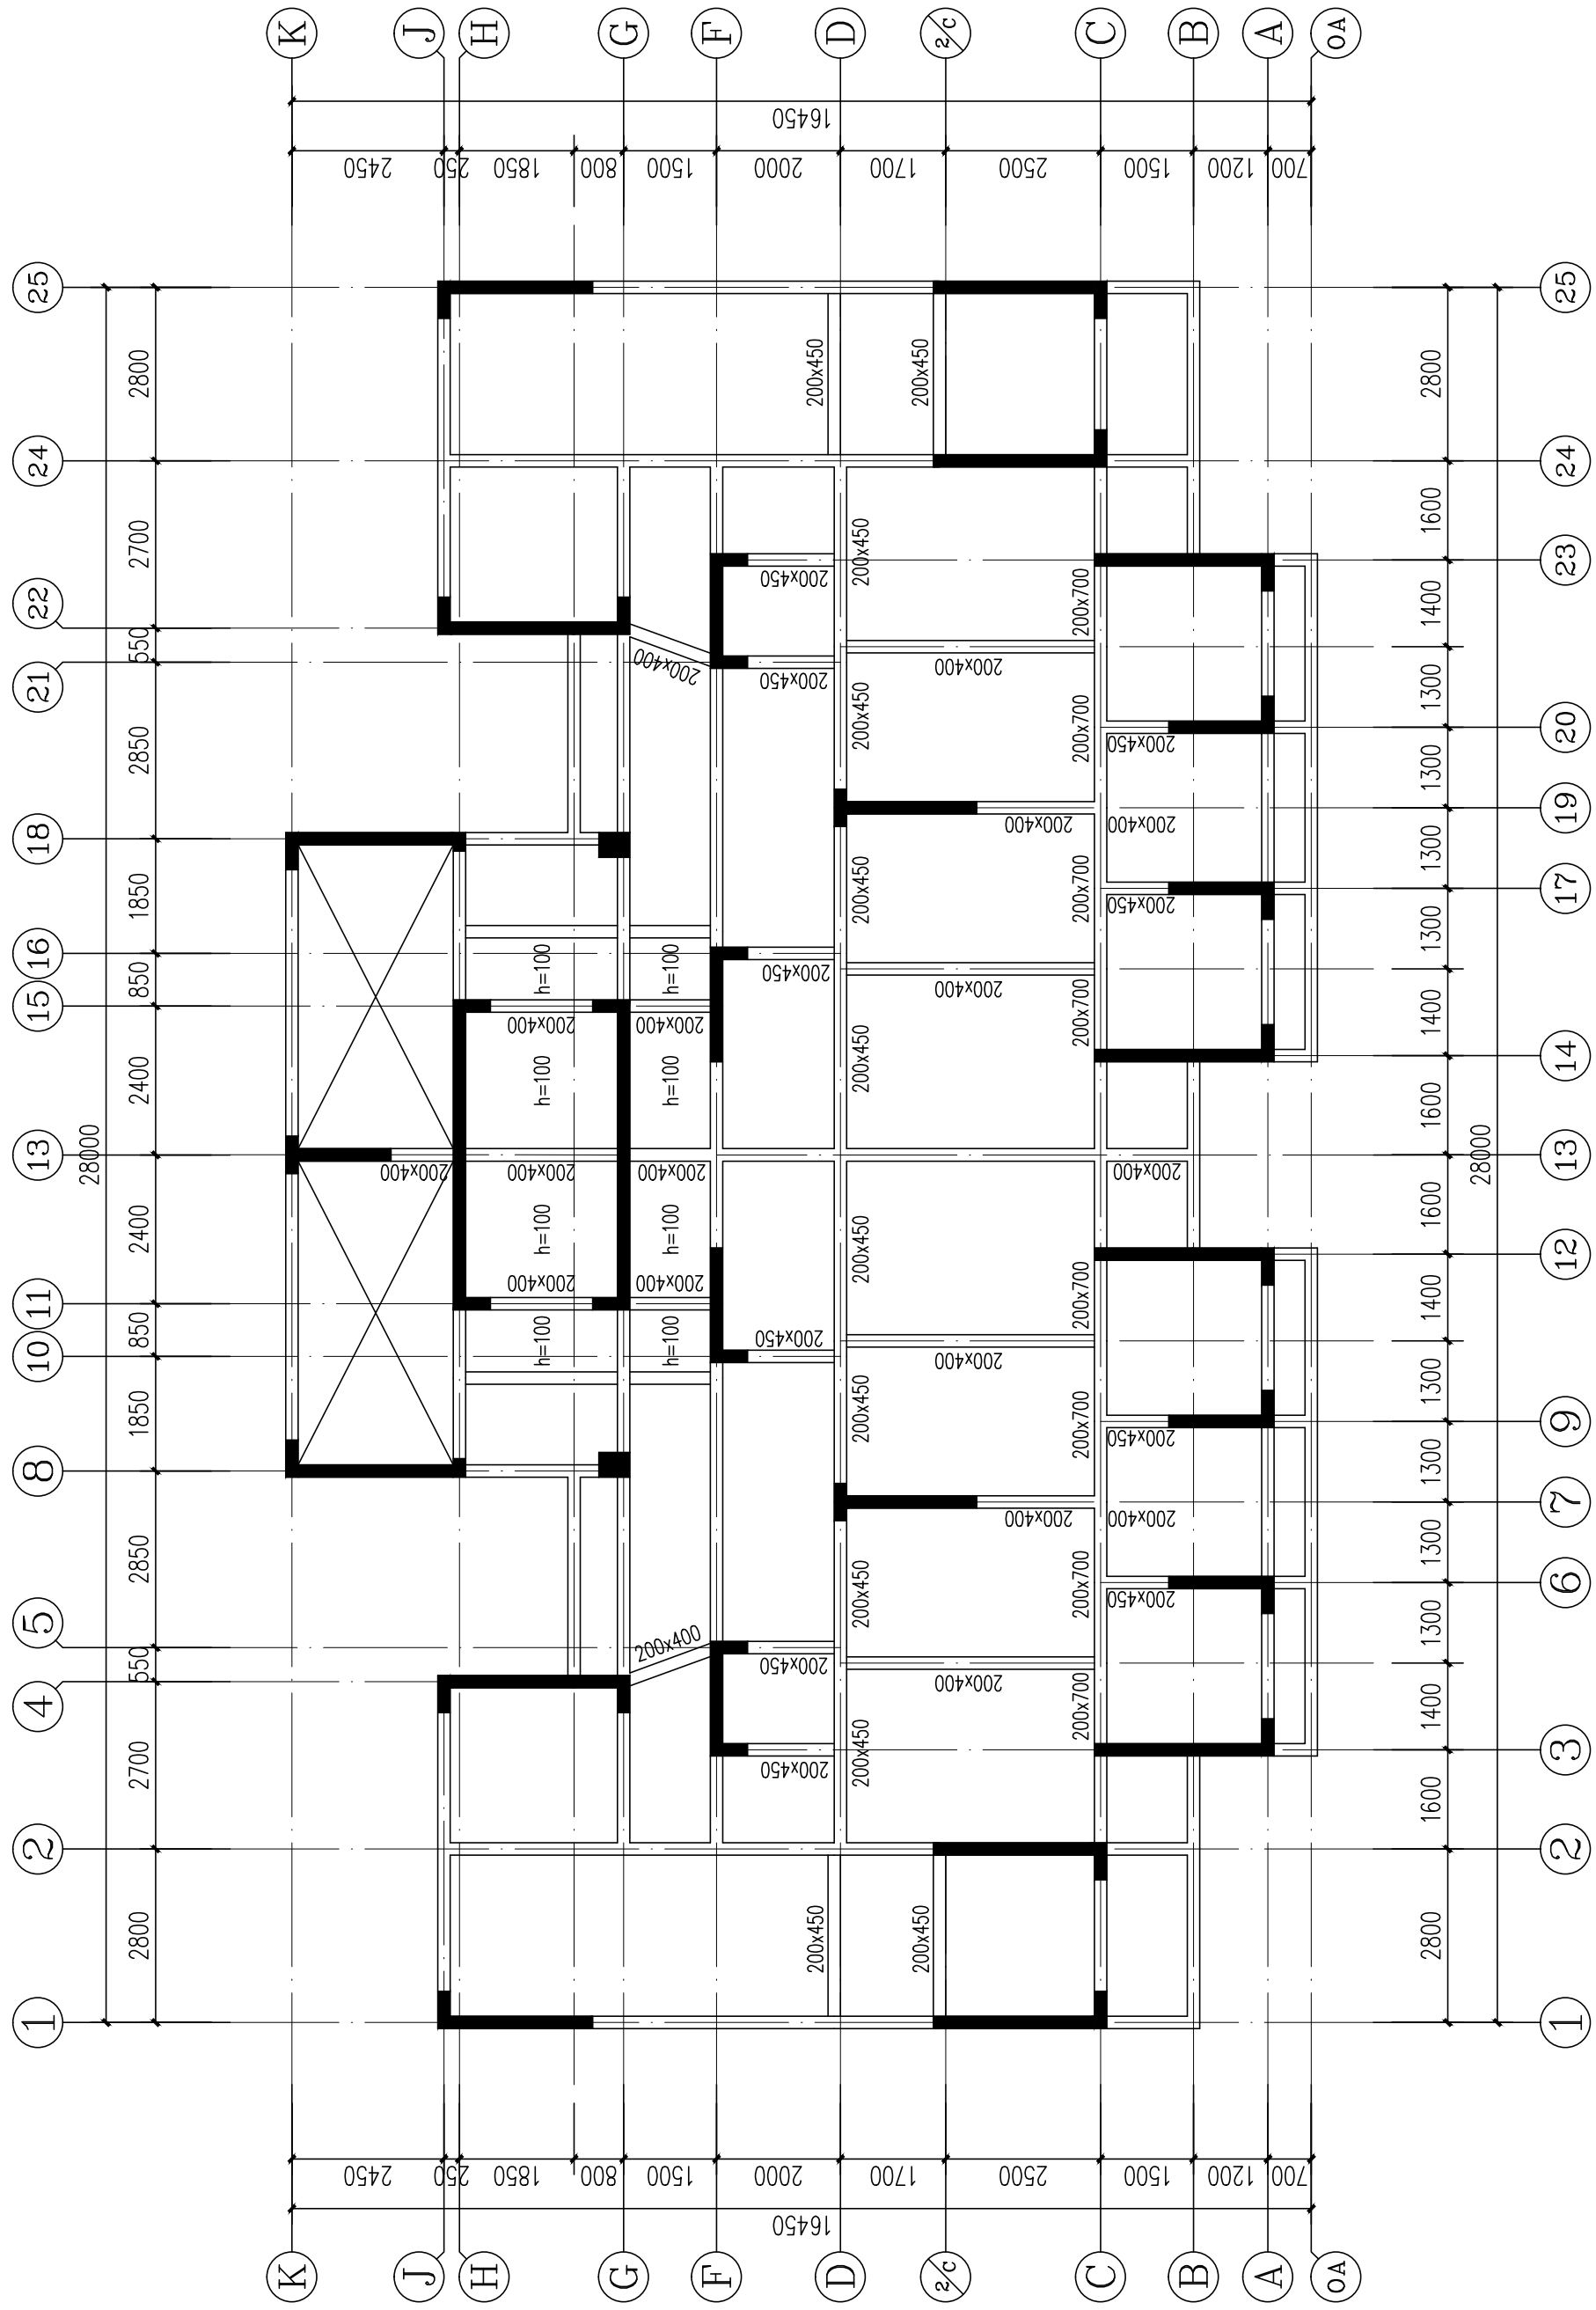

屋顶层结构平面布置图
1、图中未注明梁尺寸截面为200X500。
2、图中未注明板厚度=120mm。

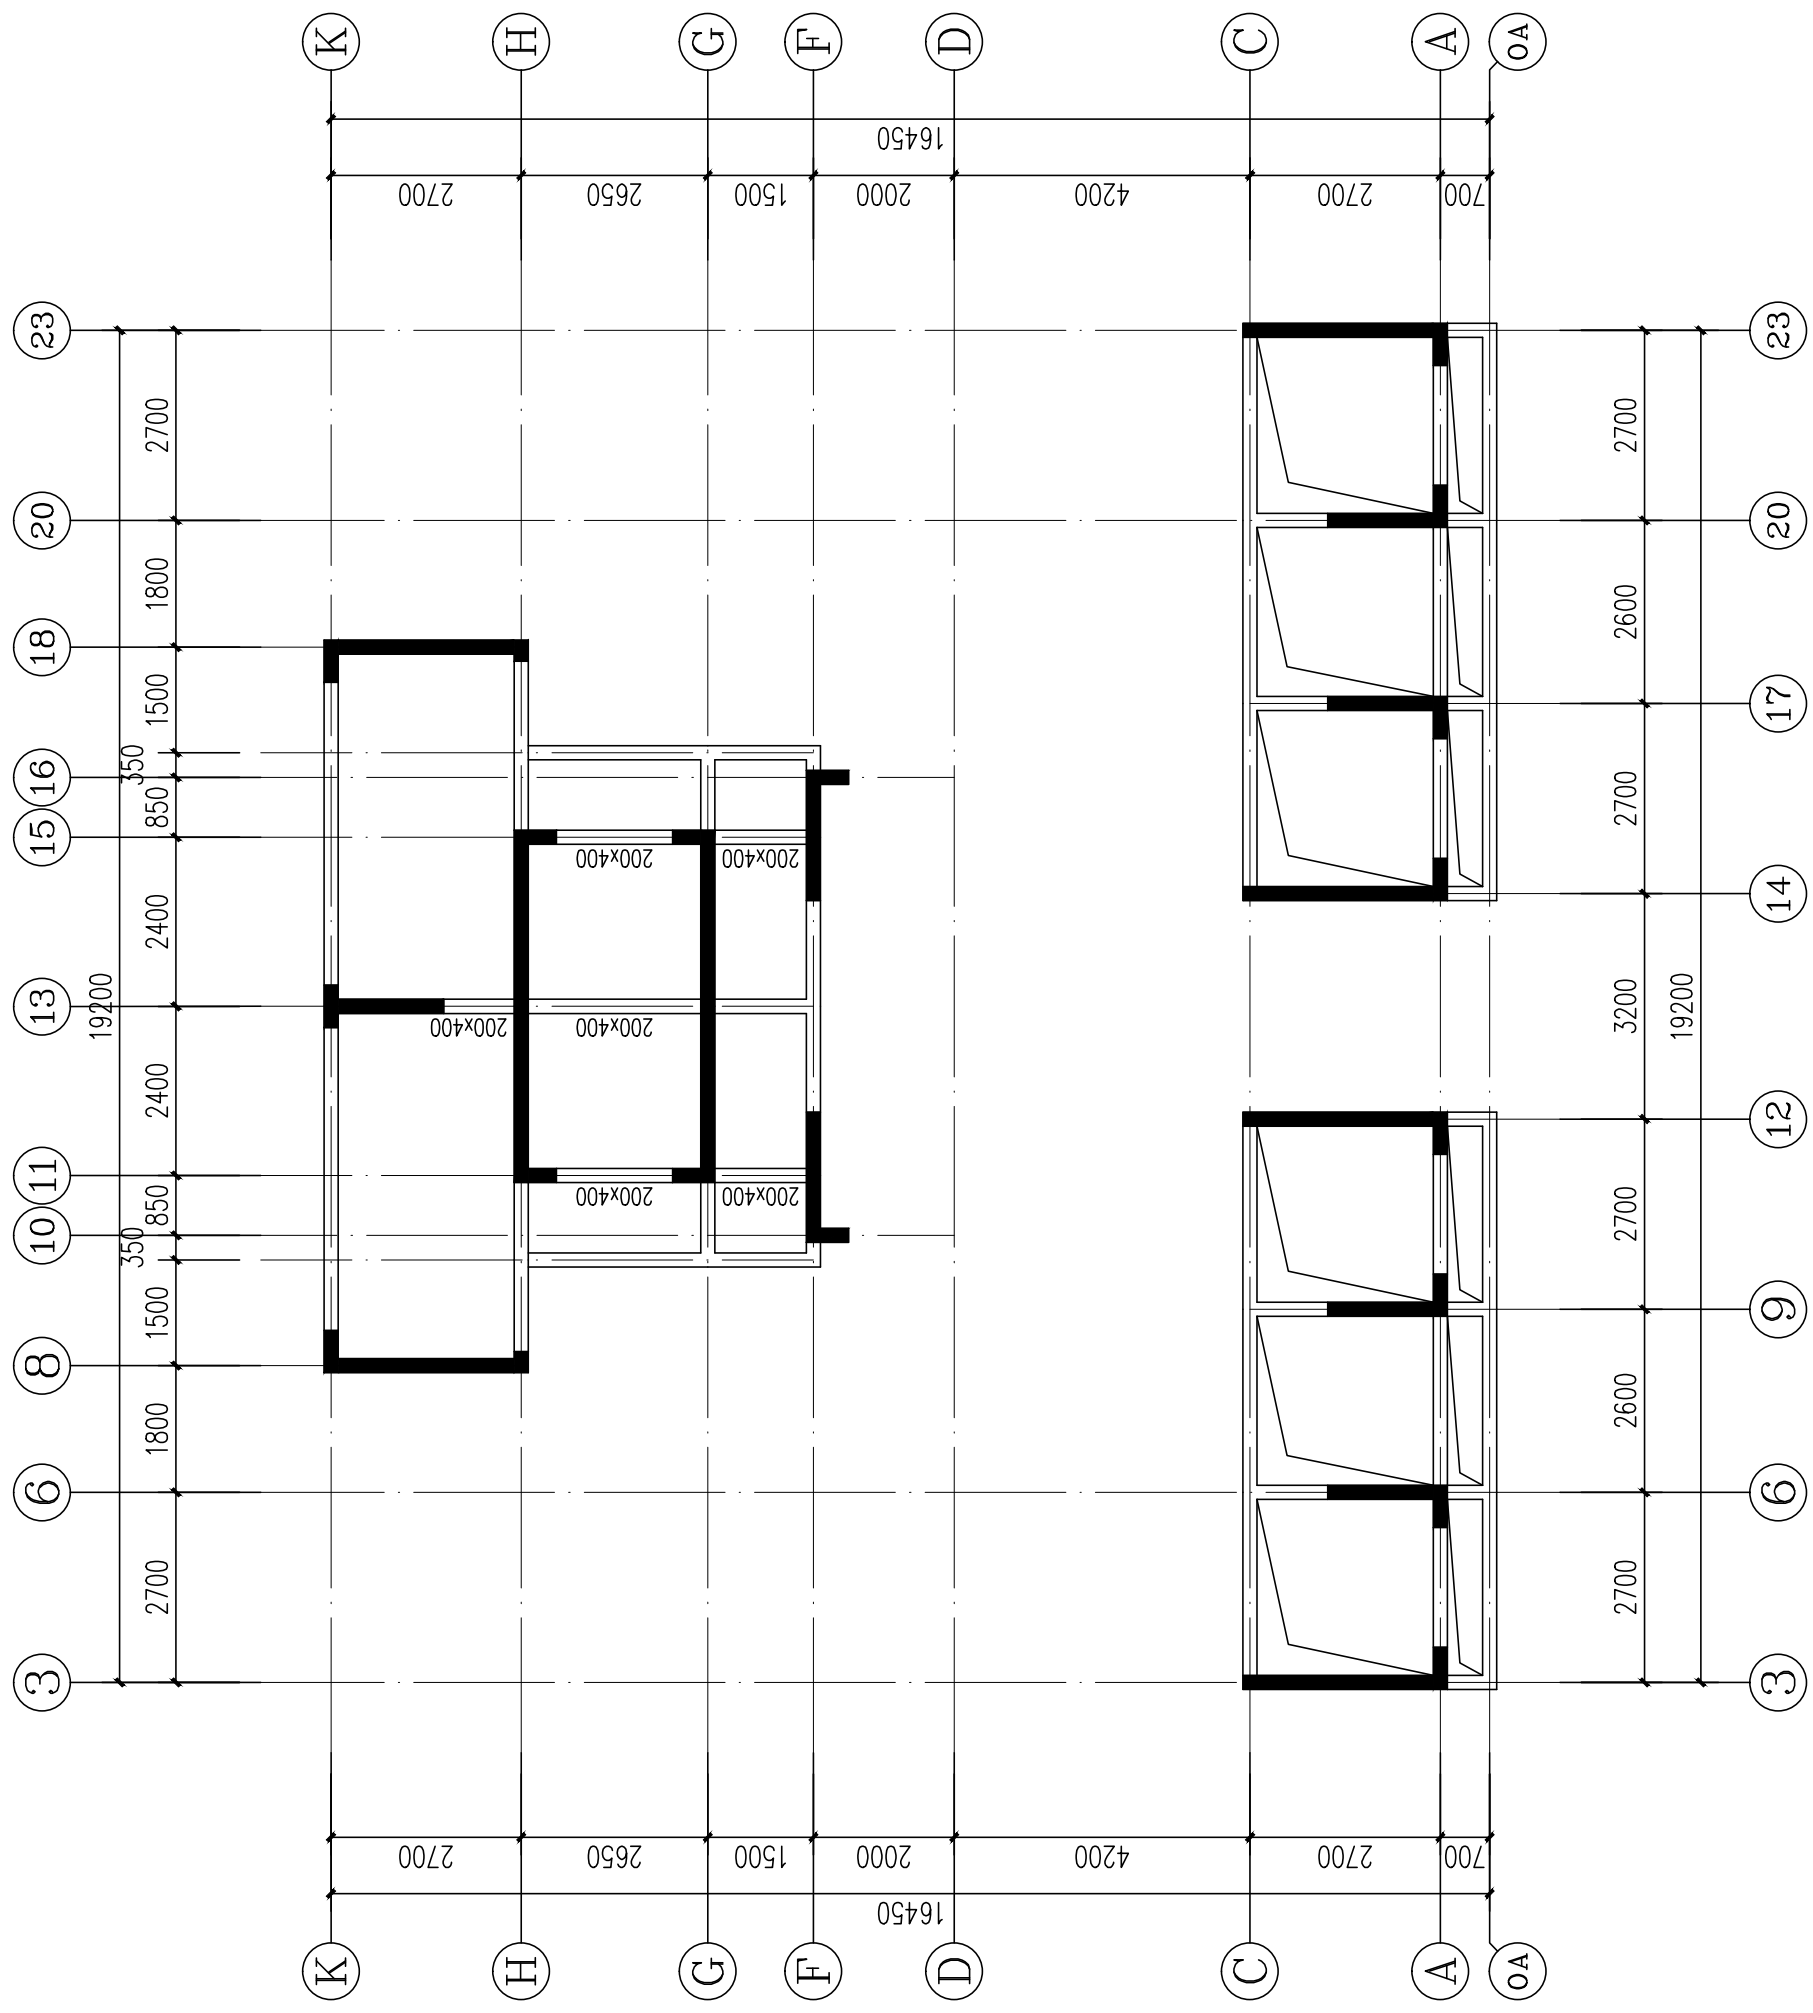

构架层结构平面布置图
1、图中未注明梁尺寸截面为200X500。
2、图中未注明板厚度=120mm。

DESIGN

岳阳市建筑设计院

YUEYANG ARCHITECTURAL DESIGN INSTITUTE

岳阳市建筑设计院

证书等级：国家甲级
编号：A143005486

设计专业：DESIGN DISCIPLINE
总图 建筑 结构 给排水
暖通 电气 规划 装修

工程名称：PROJECT
岳阳市湘北雅园公租房
及配套设施建设项目
C1地块10#栋住宅楼

建设单位：CLIENT
湖南临港开发投资集团有限公司

附 注：REMARKS

注册 师	吴 奇	吴 奇
设 计	许 鹏	许 鹏
制 图	许 鹏	许 鹏
校 对	许智祥	许智祥
审 核	吴 奇	吴 奇
审 定	柳周新	柳周新
专业负责	许智祥	许智祥
项目总负责	陈 莹	陈 莹

图 名：DRAWING TITLE
标准层结构平面布置图
屋顶层结构平面布置图
构架层结构平面布置图


设计阶段	初步设计
工 程 号	2020-058
比 例	1:100
日 期	2021.07
图别/图号	结构(主楼)104-38

单位出图专用章盖章


个人执业专用章盖章

本图须加盖本院出图章，否则一律无效

会建	给水	动力	弱电
会结	暖通	强电	

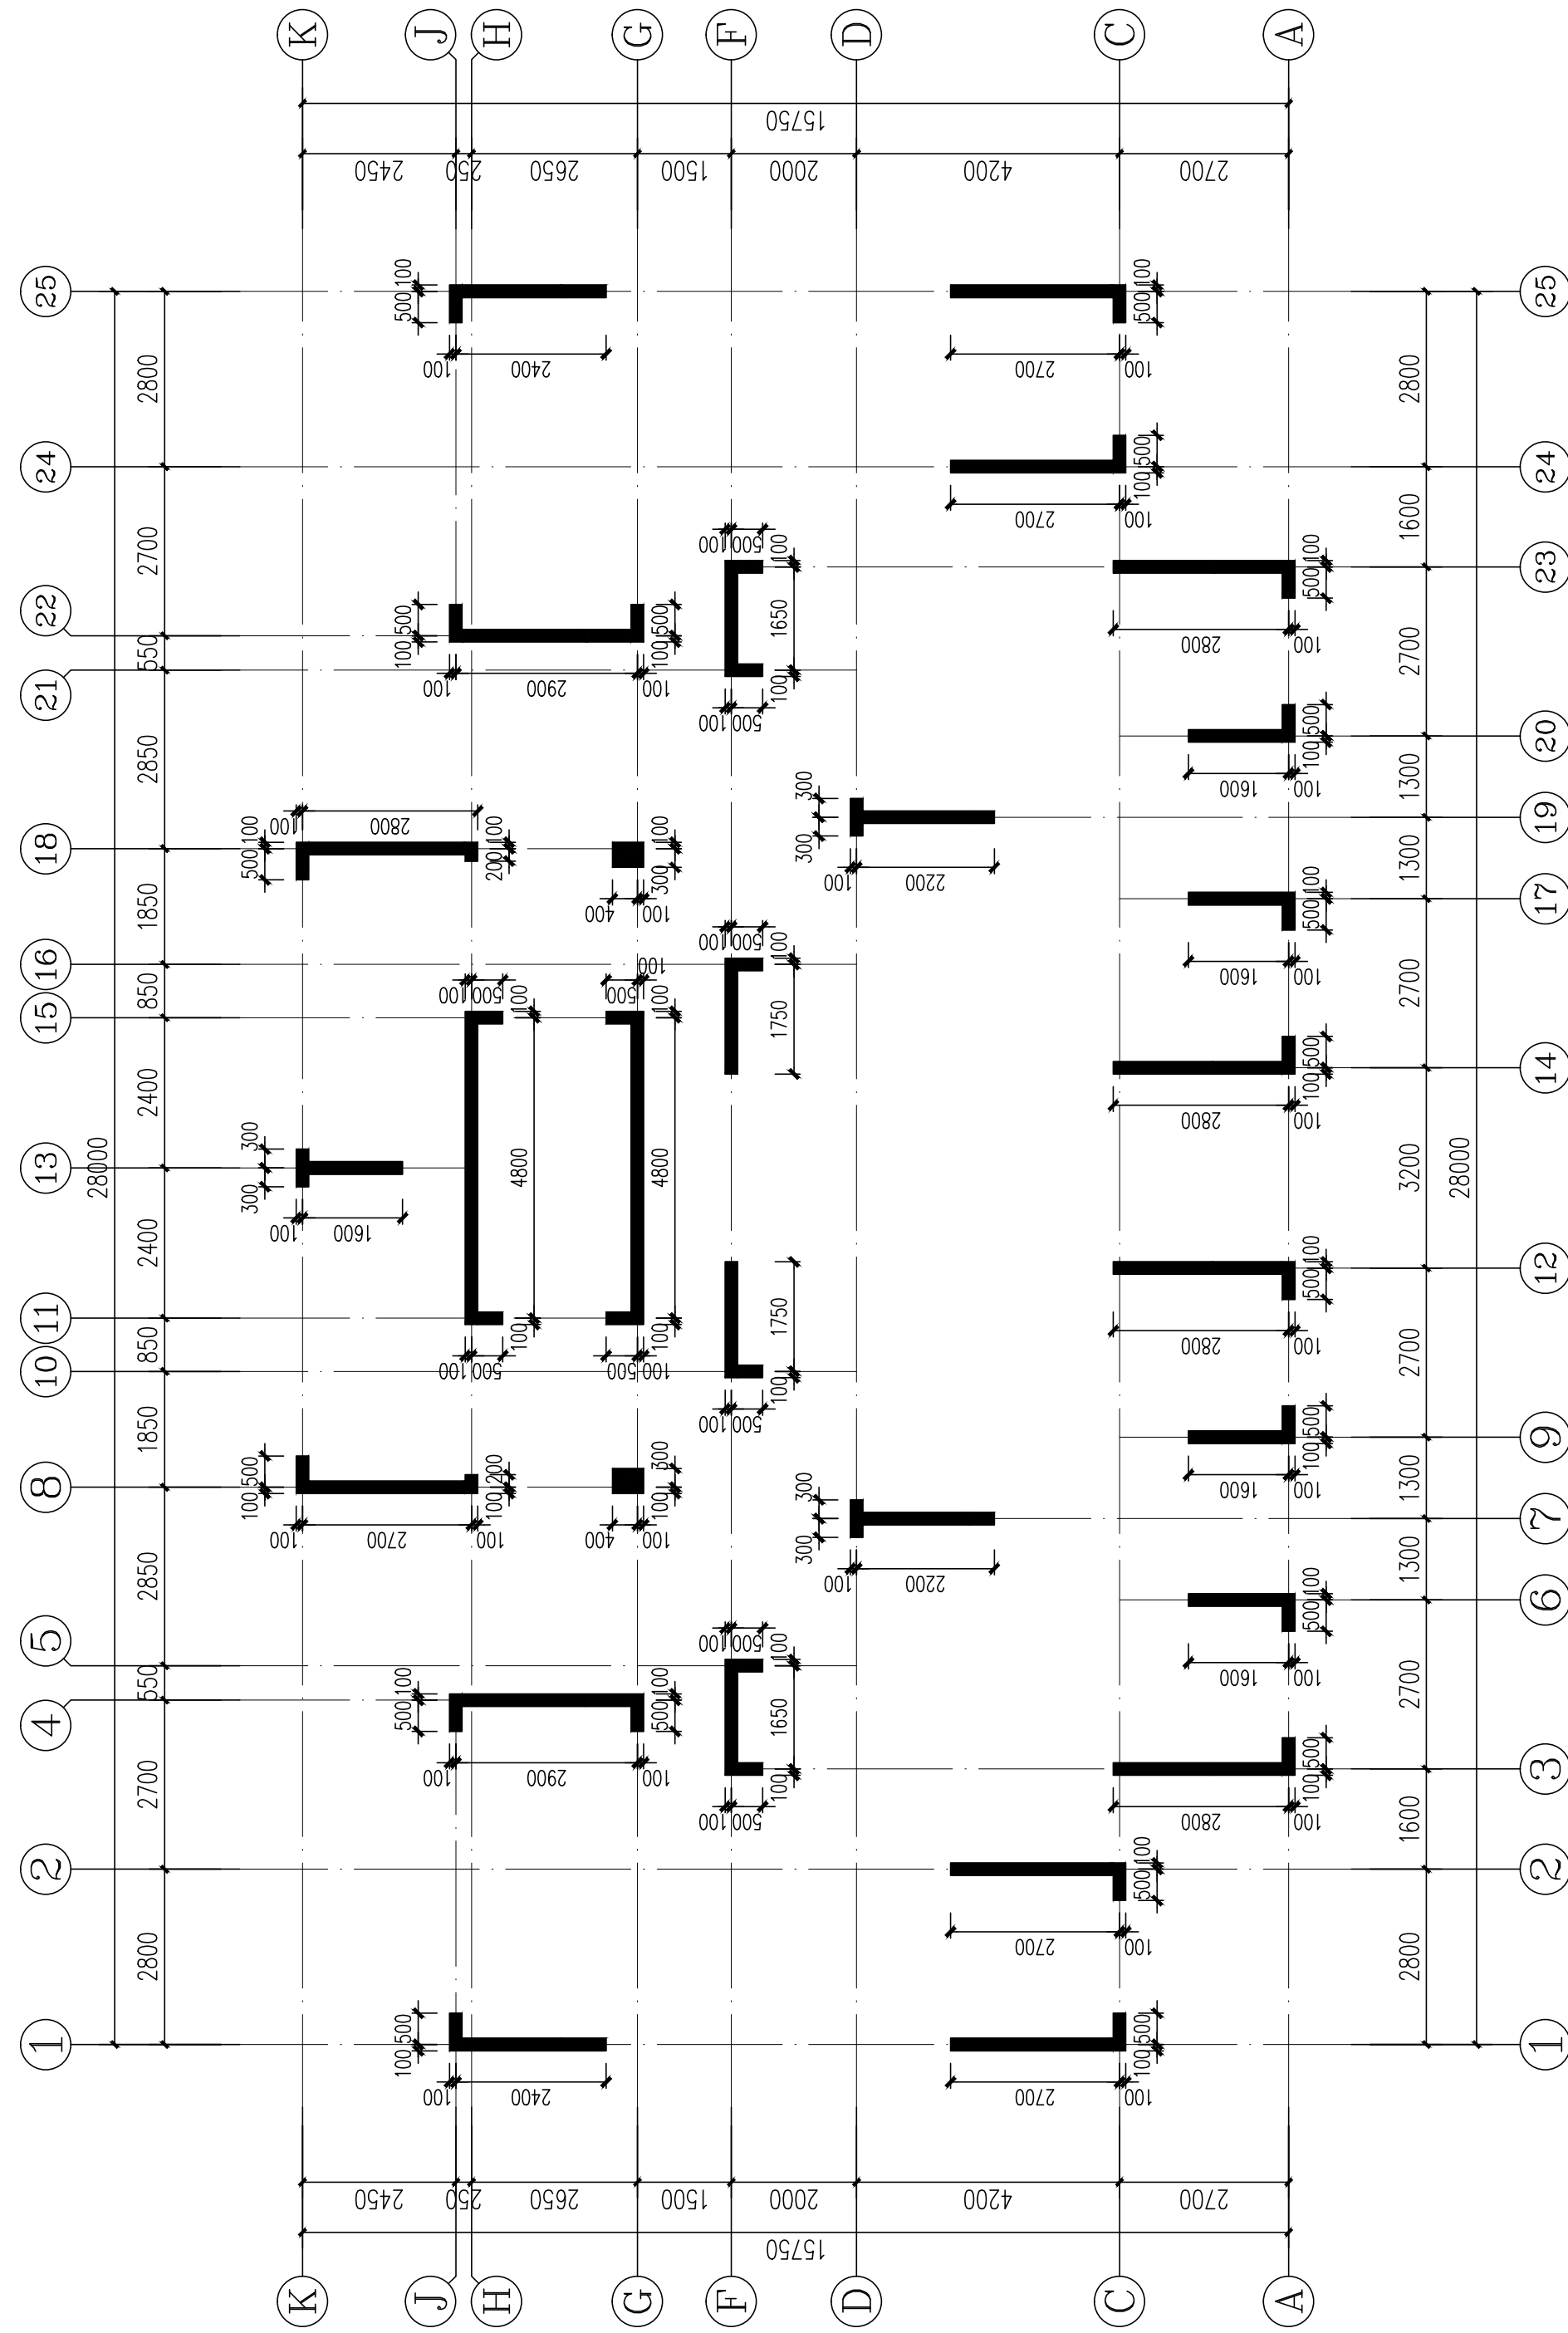

1、图中未注明墙厚200mm。

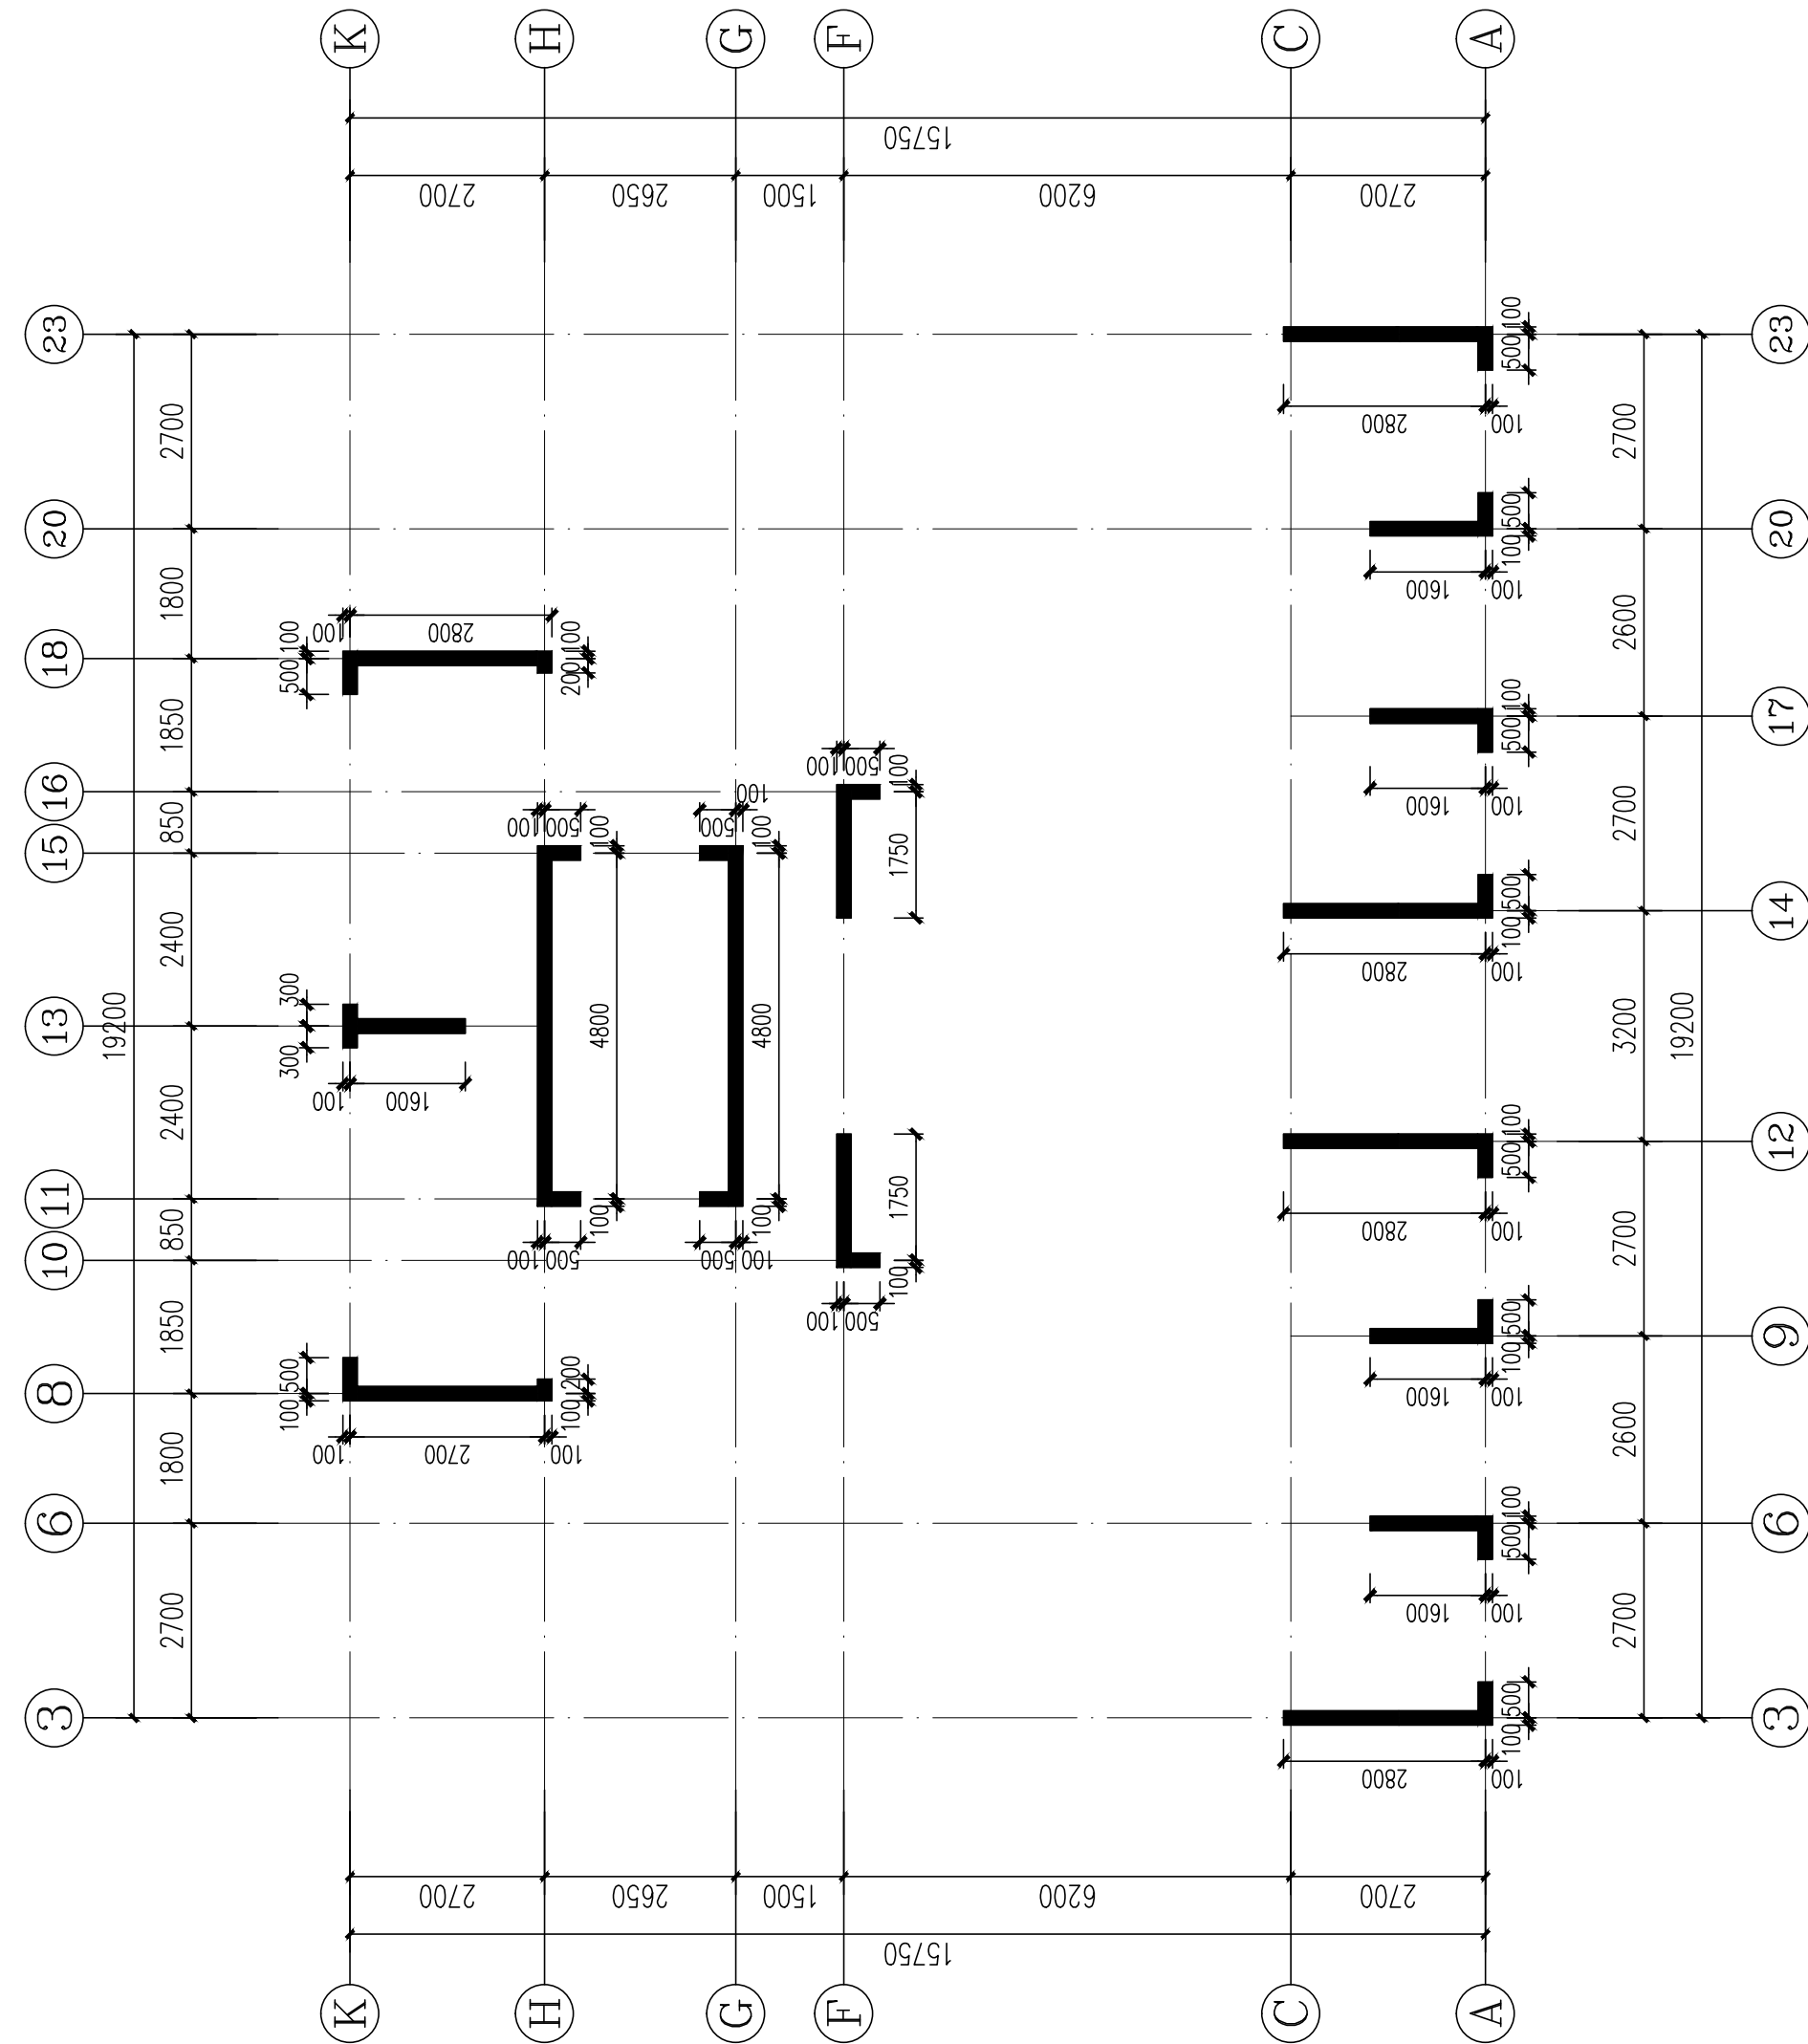

1、图中未注明墙厚200mm。



DESIGNING ARCHITECTURAL

岳阳市建筑设计院

证书等级: 国家甲级
编 号: A143005486

设计专业					DESIGN DISCIPLINE				
总图		建筑		结构		给排水			
暖通		电气		规划			装修		

工程名称 PROJECT
岳阳市湘北雅园公租房
及配套设施建设项目
C1地块10#栋住宅楼

建设单位 CLIENT

湖南临港开发投资集团有限公司

附 注 REMARKS

注册师	吴奇	吴奇
设计	许鹏	许鹏
制图	许鹏	许鹏
校对	许智祥	许智祥
审核	吴奇	吴奇
审定	柳周新	柳周新
专业负责	许智祥	许智祥
项目总负责	陈莹	陈莹

图 名 DRAWING TITLE


标准层墙柱结构平面布置图
构架层墙柱结构平面布置图

设计阶段	初步设计
工 程 号	2020-058
比 例	1:100
日 期	2021.07
图别/图号	结初(主楼)104-39

单位出图专用章盖章


个人执业专用章盖章

本图须加盖本院出图章，否则一律无效

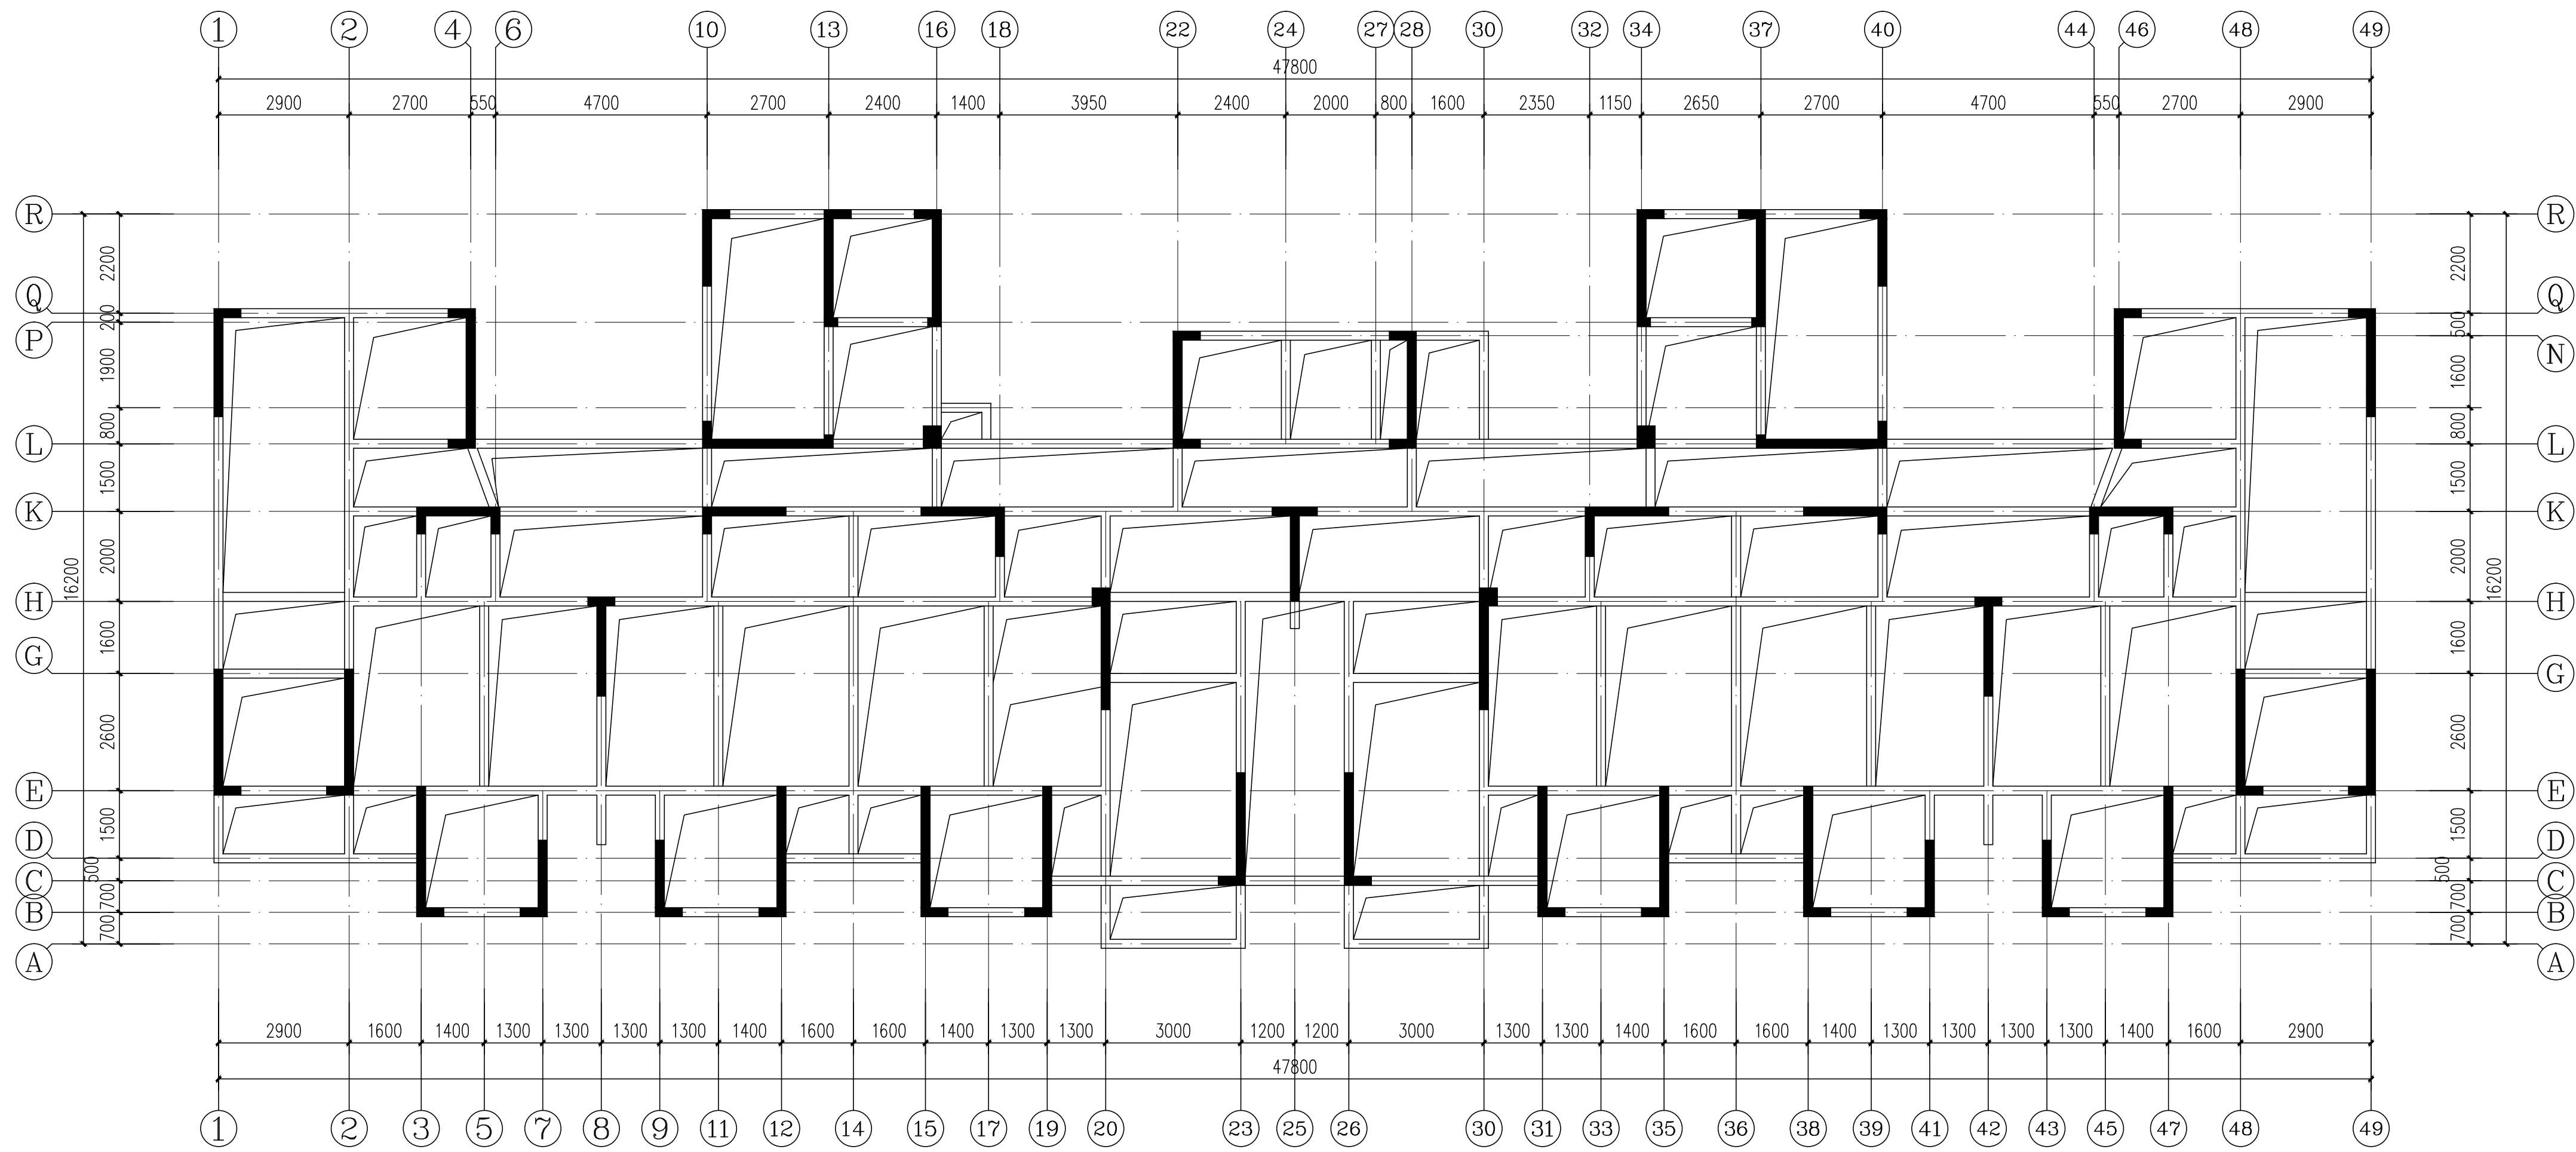

一层结构平面布置图

1、图中未注明梁尺寸截面为200X500。

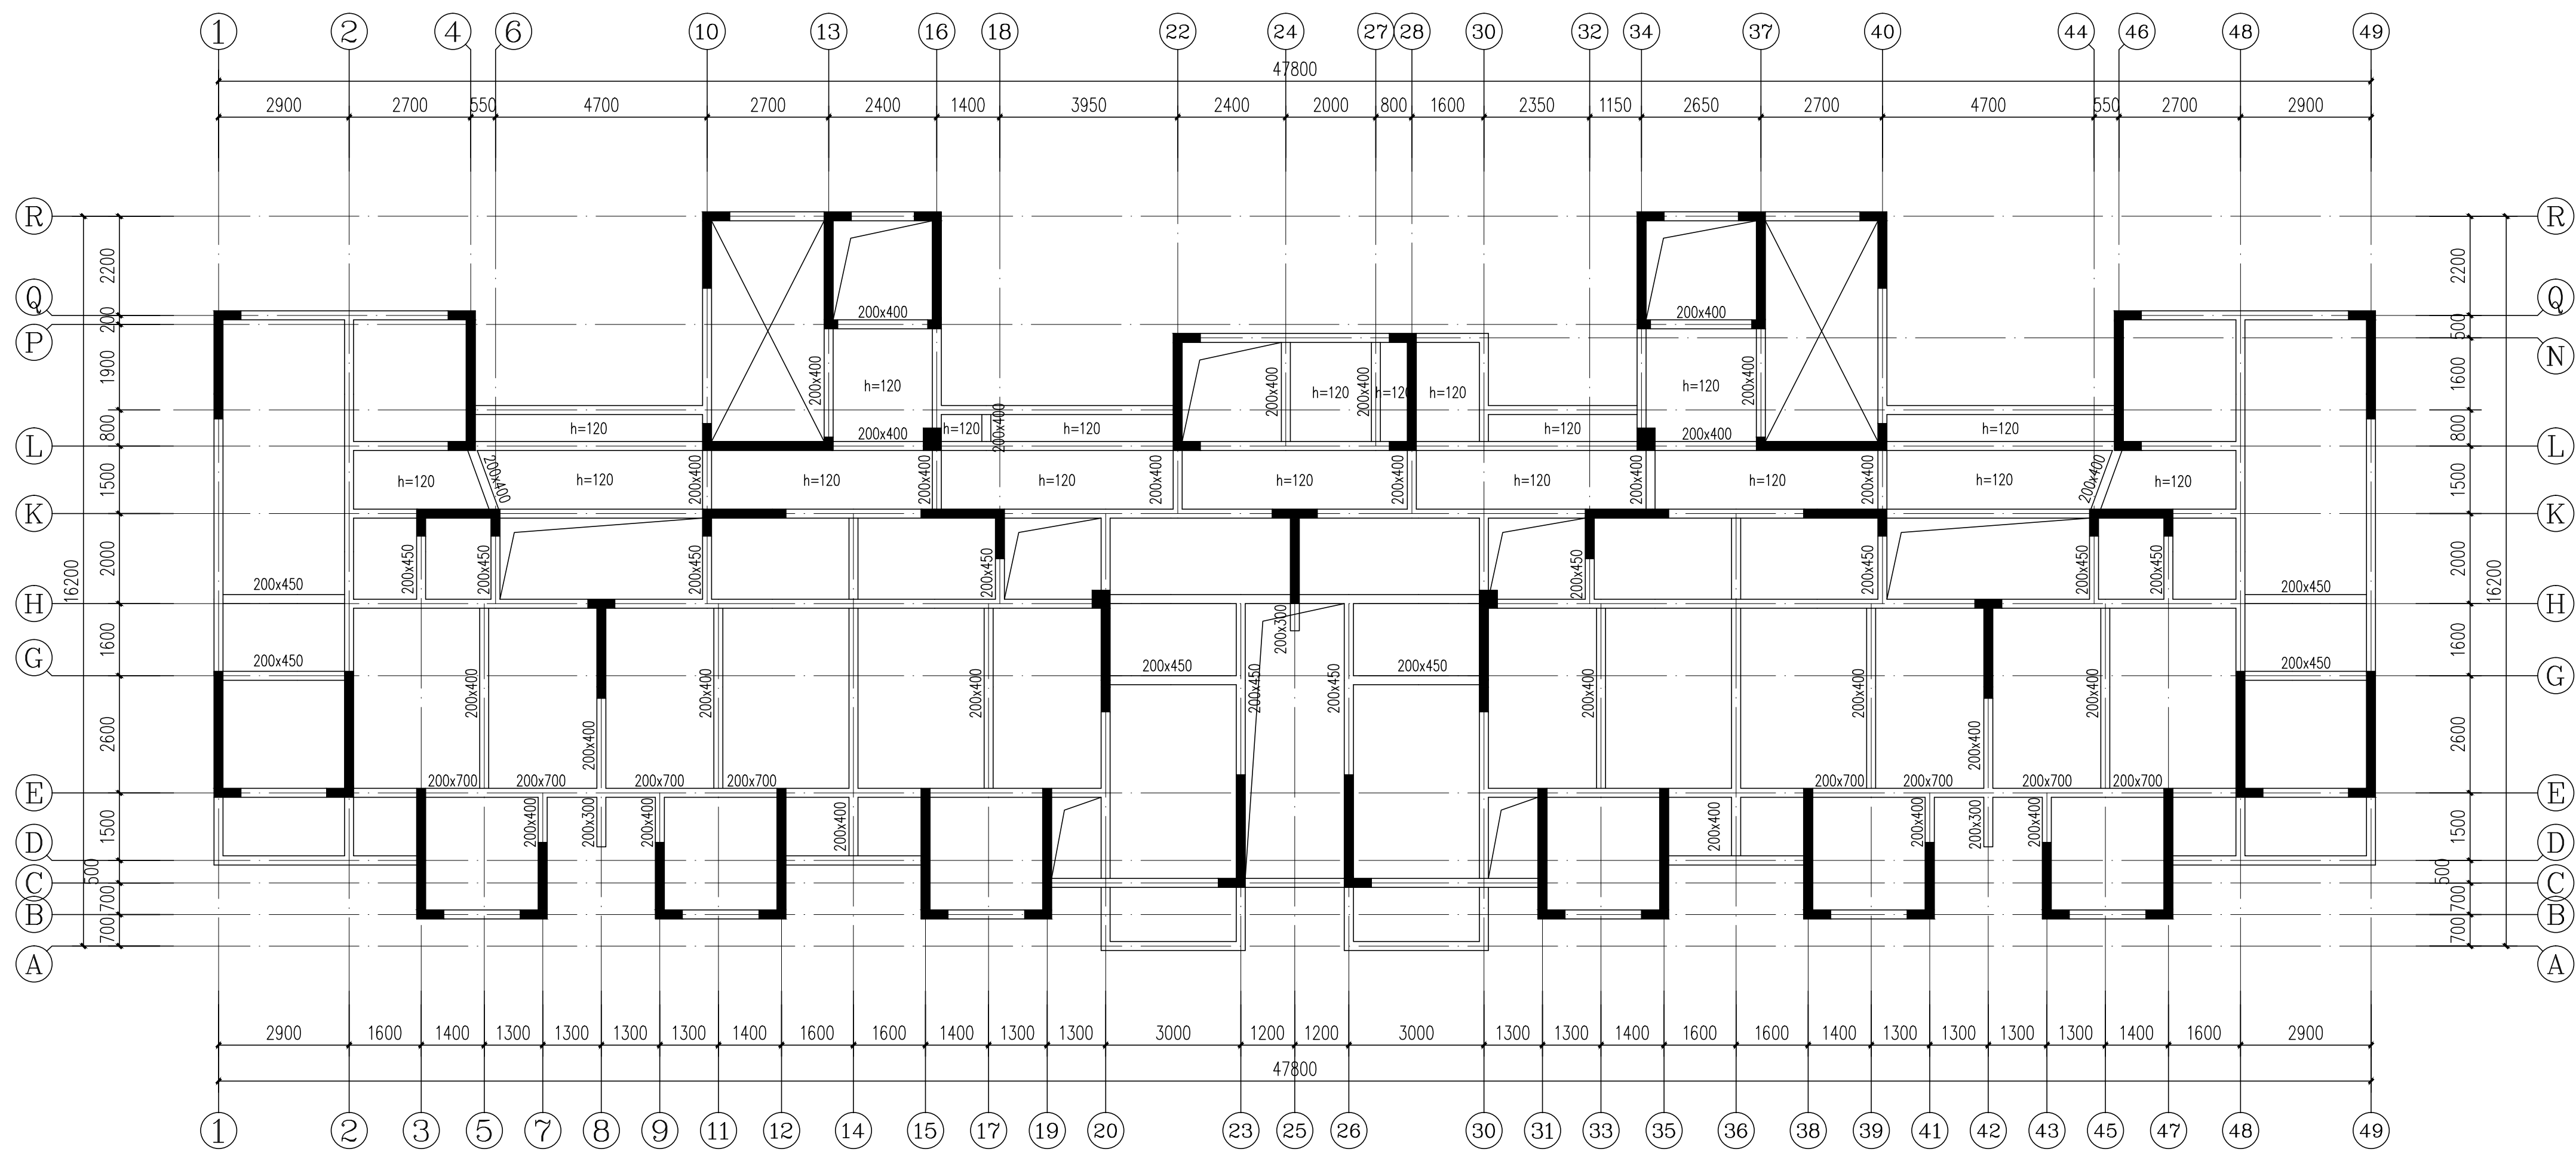

二层结构平面布置图

1、图中未注明梁尺寸截面为200X500。
2、图中未注明板板厚h=100mm。

证书等级：国家甲级
编号：A143005486

设计专业 DESIGN DISCIPLINE
总图 建筑 结构 给排水 电气 规划 装修

工程名称 PROJECT
岳阳市湘北雅园公租房
及配套建设项目建设
E2地块11#住宅楼

建设单位 CLIENT
湖南临港开发投资集团有限公司

附 注 REMARKS

注册师	吴奇	吴奇
设计	许鹏	许鹏
制图	许鹏	许鹏
校对	许智祥	许智祥
审核	吴奇	吴奇
审定	柳周新	柳周新
专业负责	许智祥	许智祥
项目总负责	陈莹	陈莹

图 名 DRAWING TITLE


一层结构平面布置图
二层结构平面布置图

设计阶段	初步设计
工 程 号	2020-058
比 例	1:100
日 期	2021.07
图别/图号	结构(主楼)104-40

单位出图专用章盖章


个人执业专用章盖章

本图须加盖本院出图章，否则一律无效

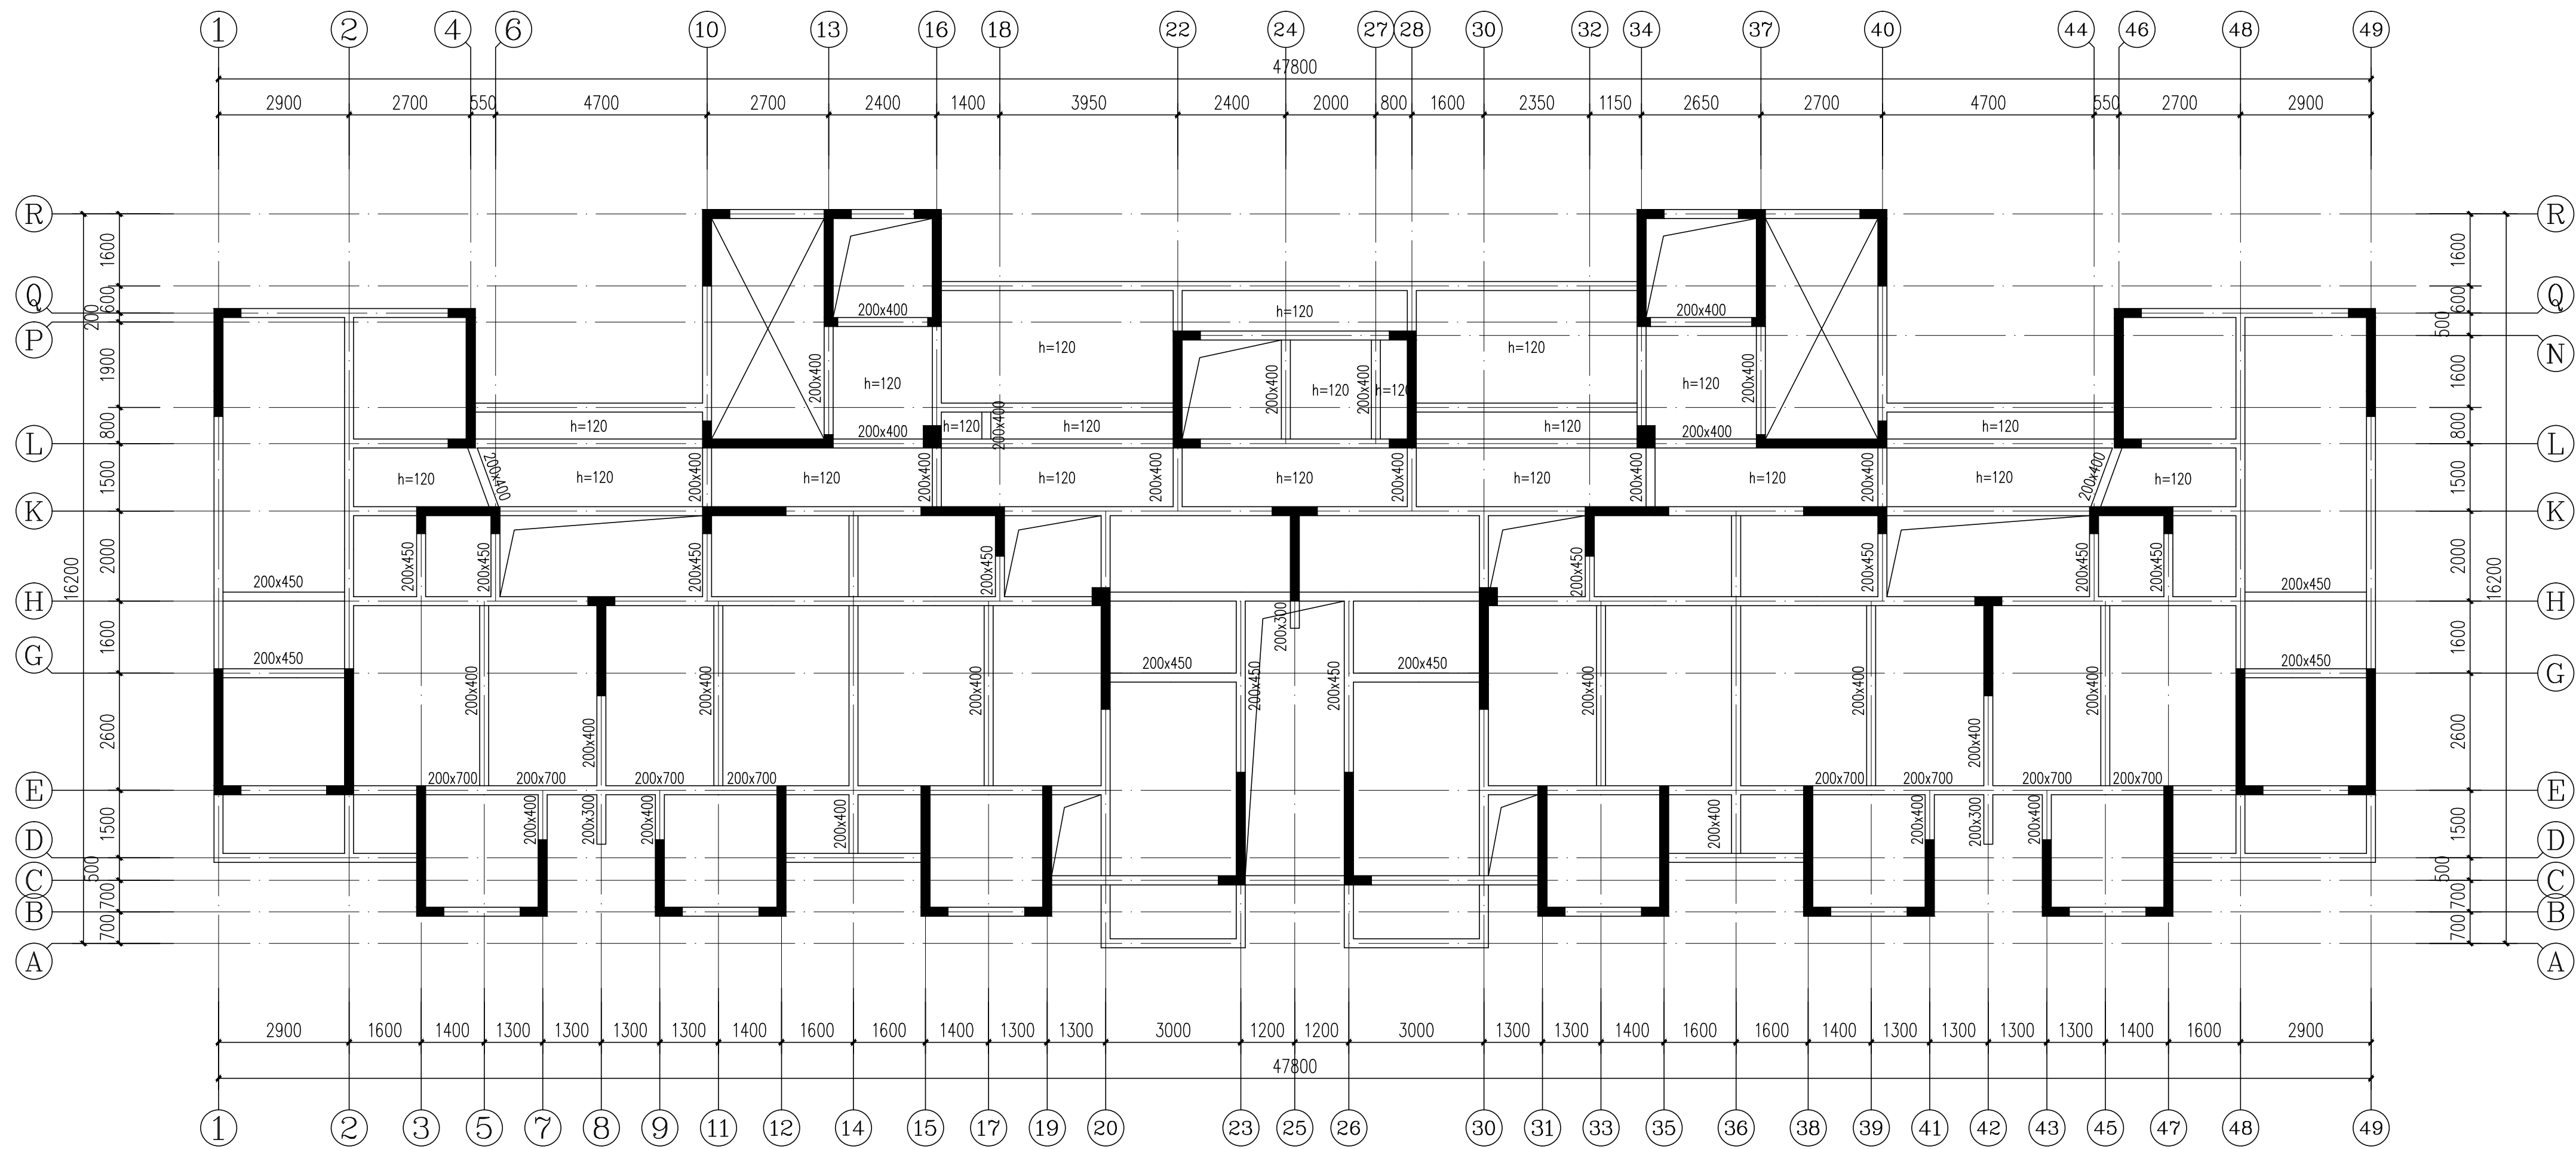

三层结构平面布置图

- 1、图中未注明梁尺寸截面为200X500。
2、图中未注明板板厚h=100mm。

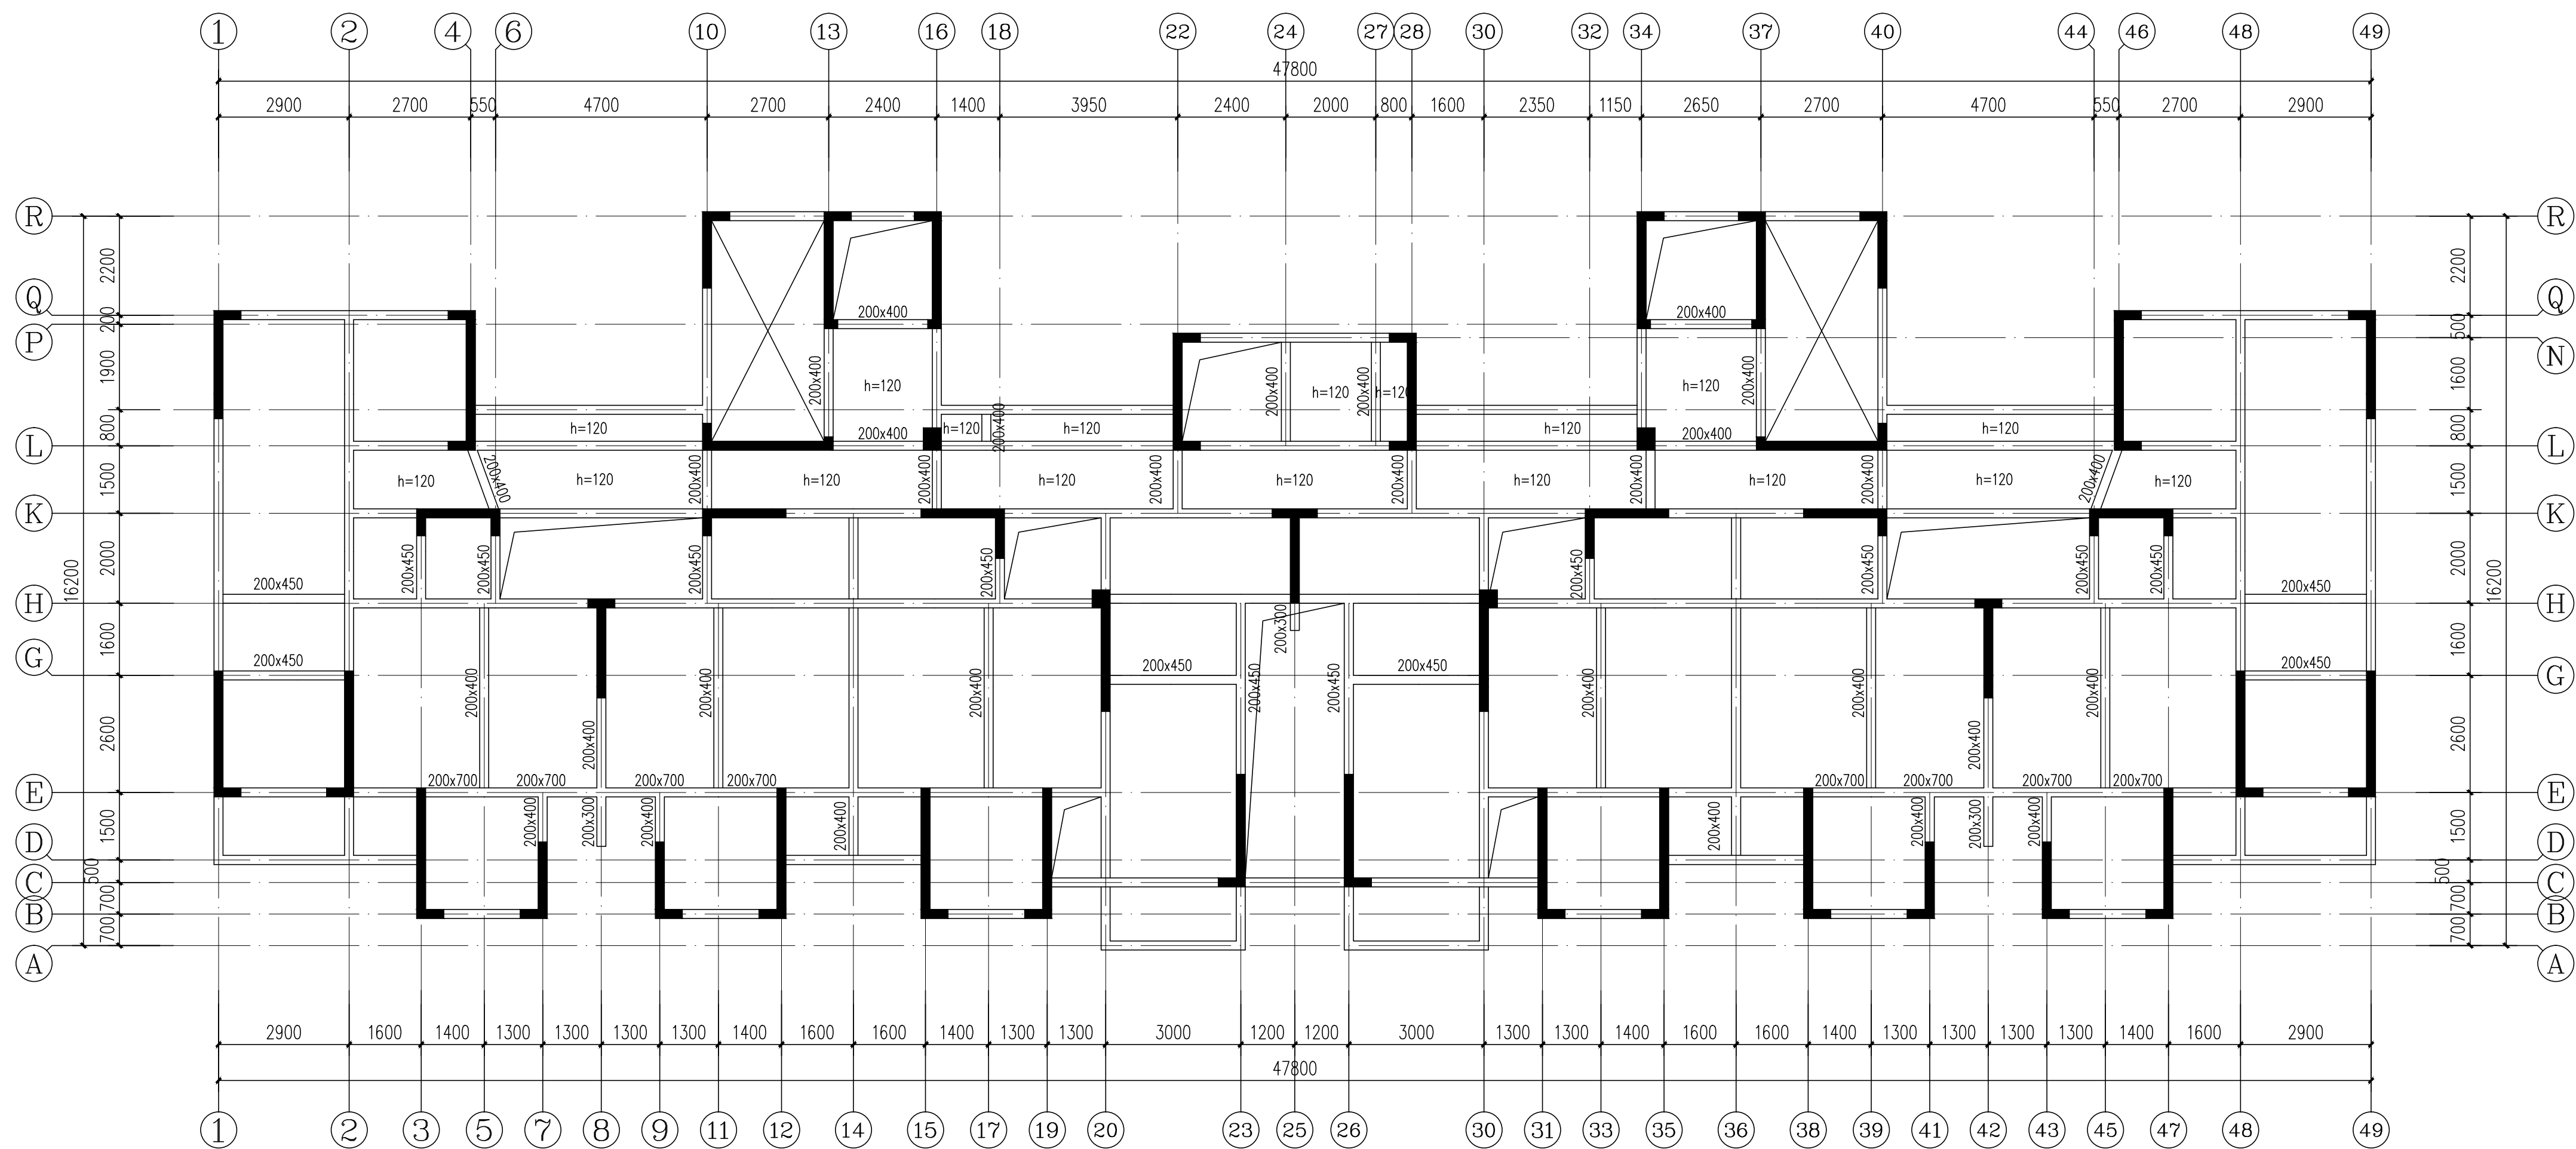

标准层结构平面布置图

- 1、图中未注明梁尺寸截面为200X500。
2、图中未注明板板厚h=100mm。



岳阳市建筑设计院

证书等级：国家甲级
编号：A143005486

设计专业		DESIGN DISCIPLINE	
总图	建筑	结构	给排水
暖通	电气	规划	装修

工程名称 PROJECT
岳阳市湘北雅园公租房
及配套建设项目建设项目
E2地块11#住宅楼

建设单位 CLIENT
湖南临港开发投资集团有限公司

附 注 REMARKS

注册师	吴 奇	吴 奇
设 计	许 鹏	许 鹏
制 图	许 鹏	许 鹏
校 对	许智祥	许智祥
审 核	吴 奇	吴 奇
审 定	柳周新	柳周新
专业负责	许智祥	许智祥
项目总负责	陈 莹	陈 莹


图 名 DRAWING TITLE
三层结构平面布置图
标准层结构平面布置图

设计阶段	初步设计
工 程 号	2020-058
比 例	1:100
日 期	2021.07
图别/图号	结构(主楼)104-41

单位出图专用章盖章


个人执业专用章盖章

本图须加盖本院出图章，否则一律无效

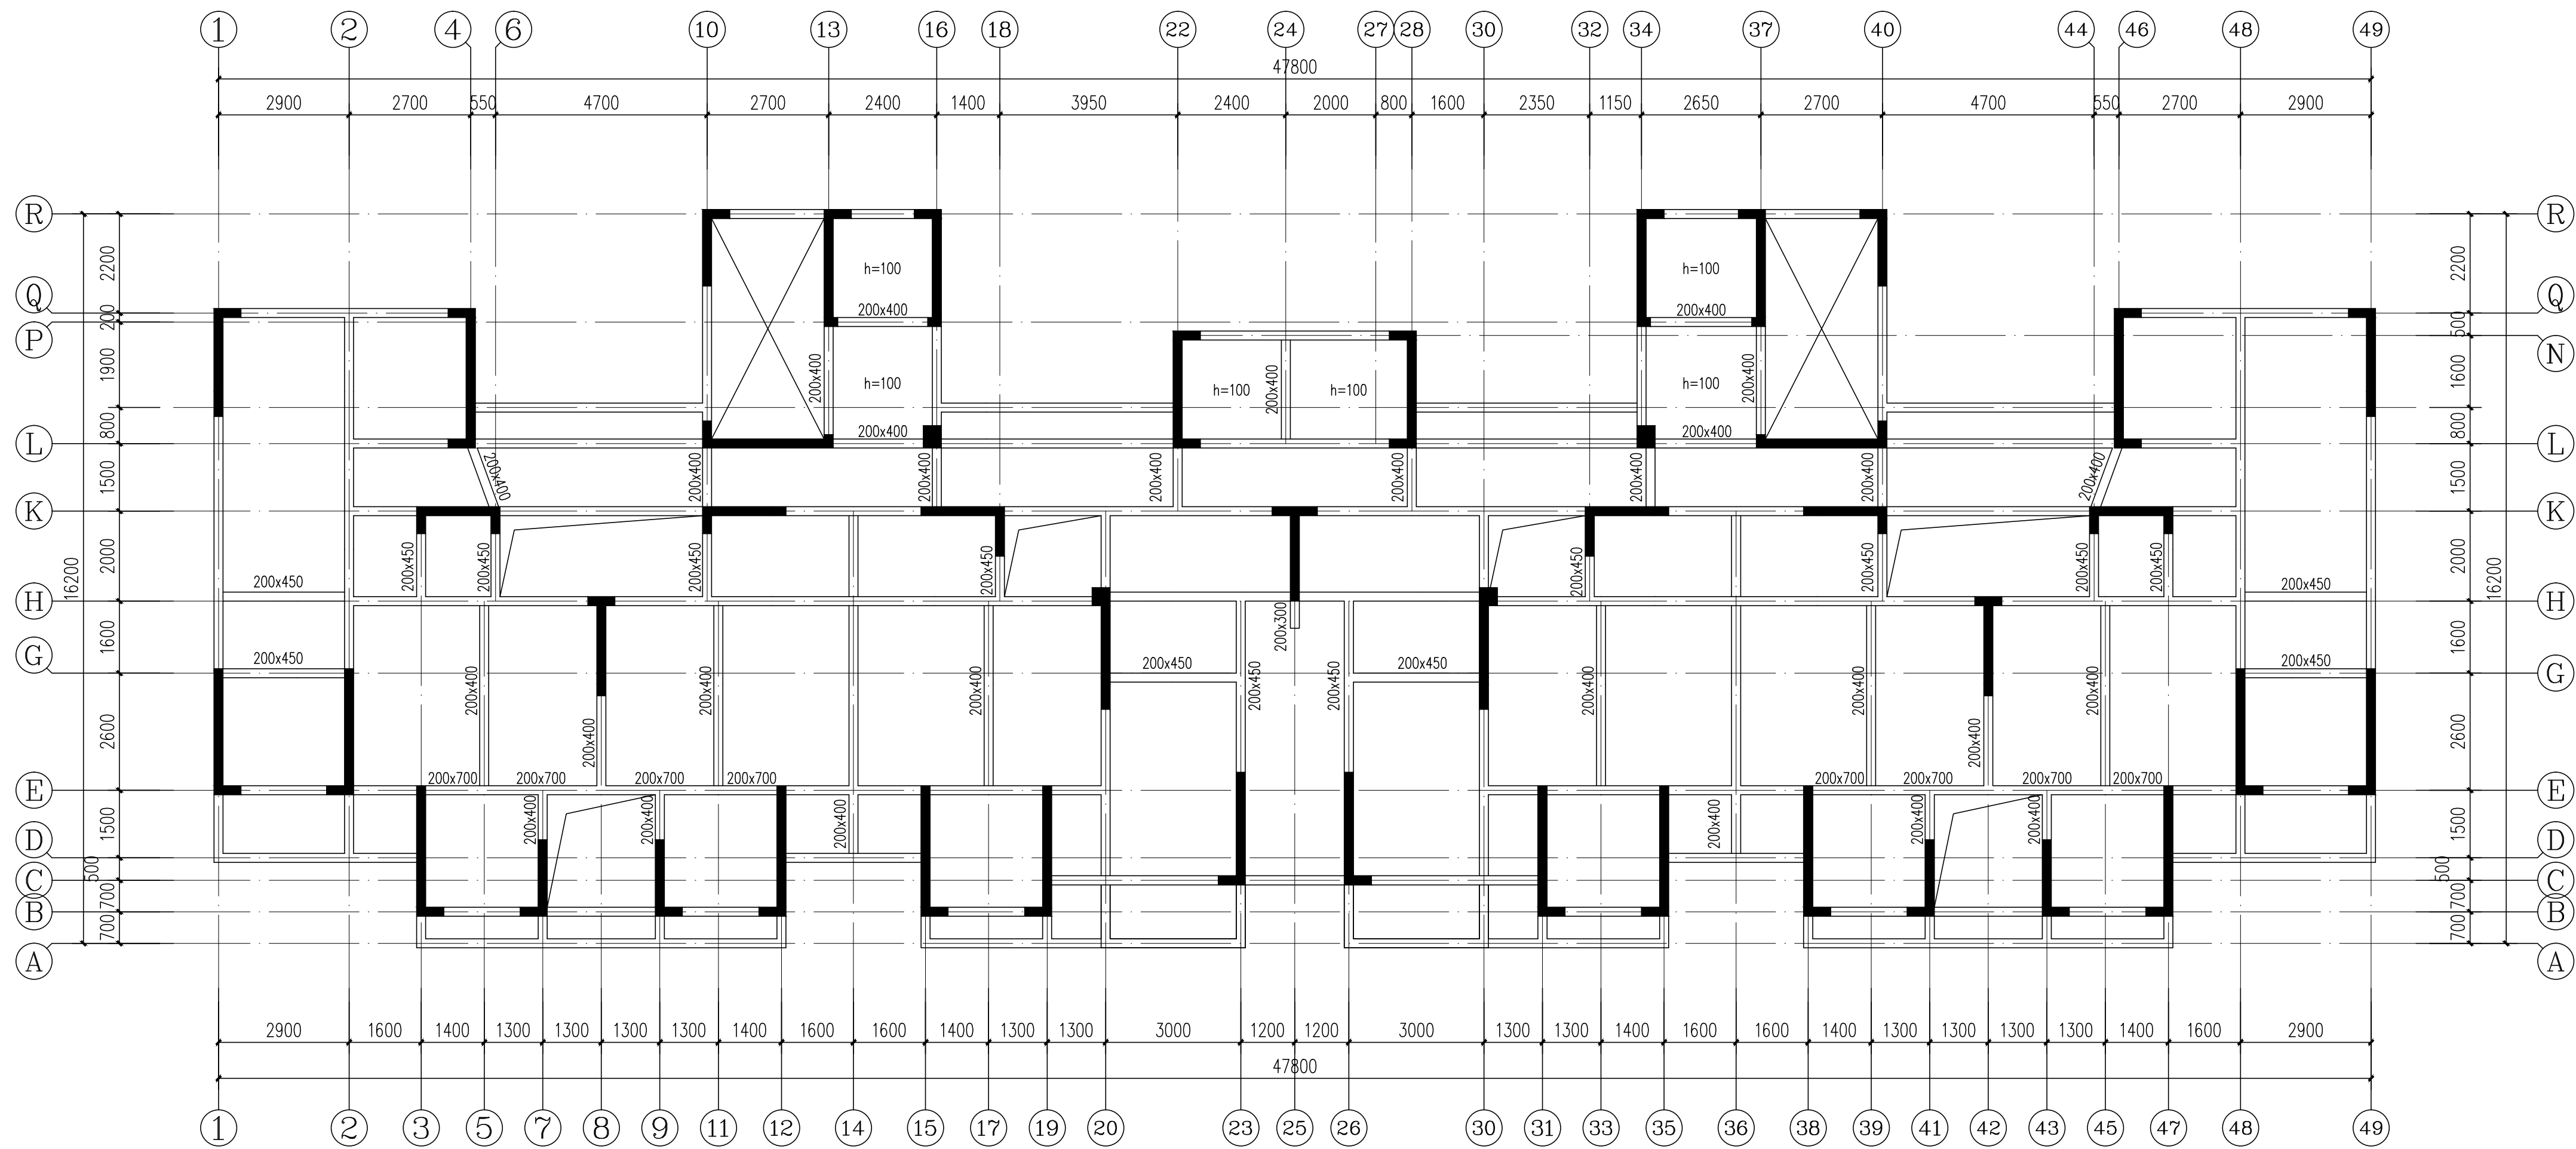

屋顶层结构平面布置图

1、图中未注明梁尺寸截面为200X500。
2、图中未注明板板厚h=120mm。

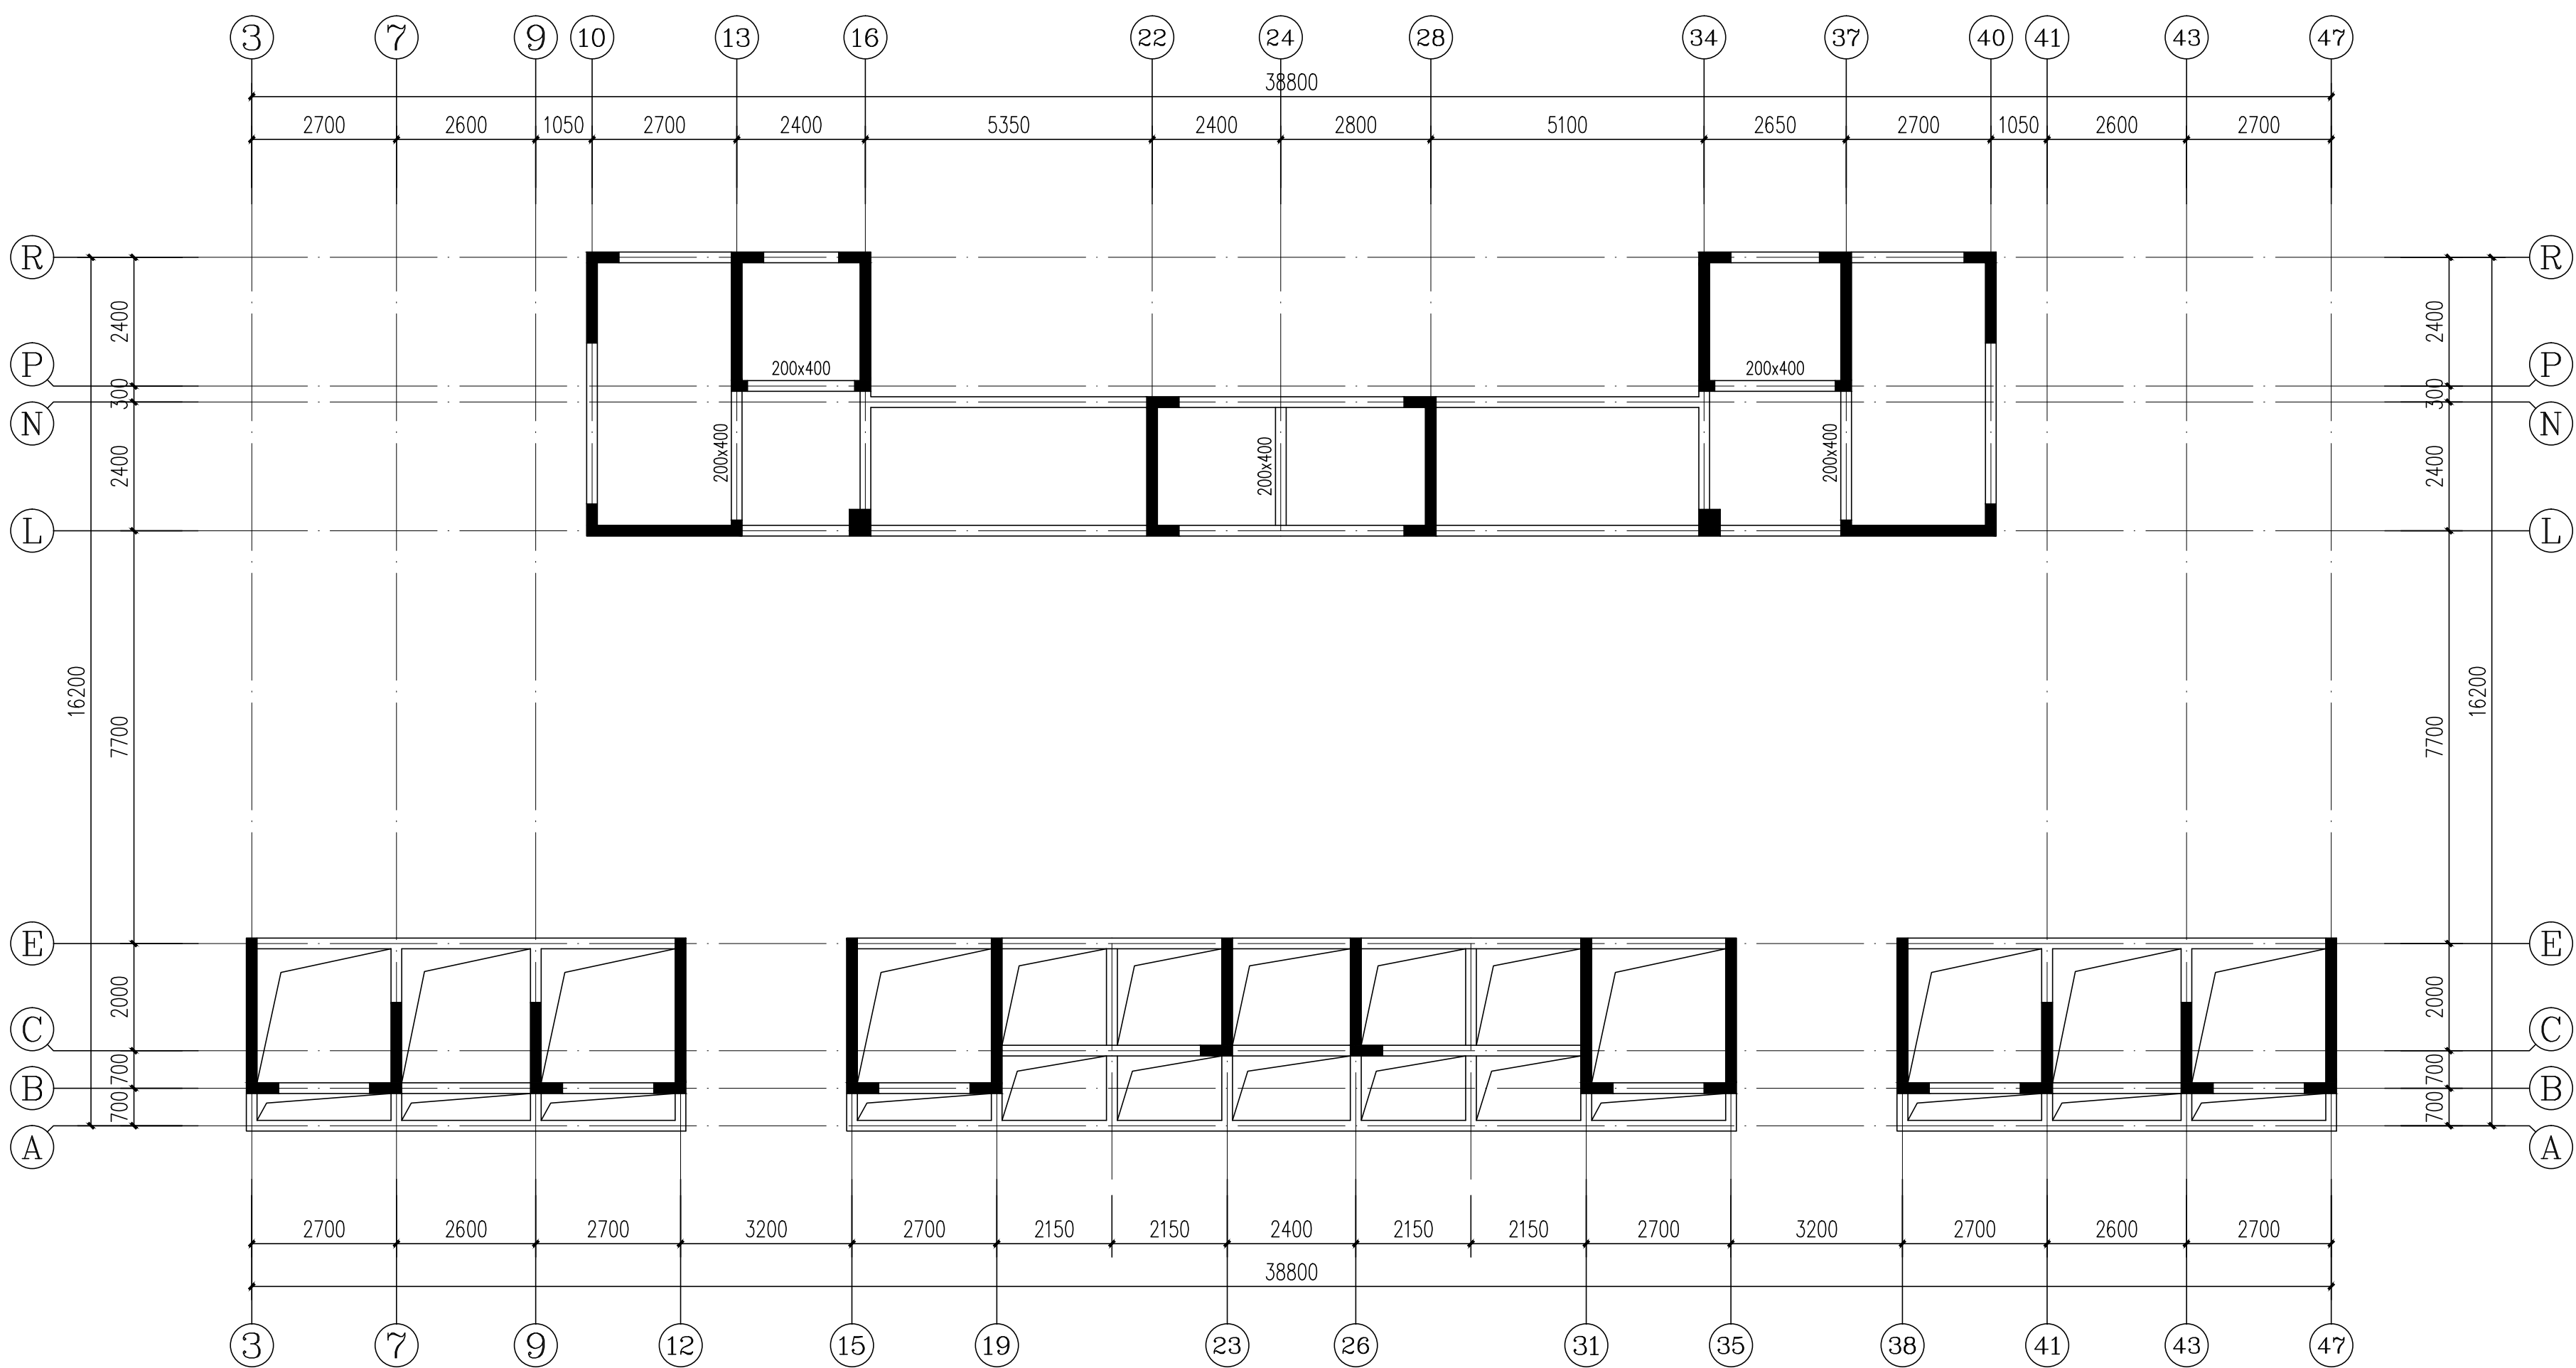

构架层结构平面布置图

1、图中未注明梁尺寸截面为200X500。
2、图中未注明板板厚h=120mm。



YUEYANG
DESIGN
ARCHITECTURAL
INSTITUTE

岳阳市建筑设计院

证书等级：国家甲级
编号：A143005486

设计专业	DESIGN DISCIPLINE		
总图	建筑	结构	给排水
暖通	电气	规划	装修

工程名称 PROJECT
岳阳市湘北雅园公租房
及配套设施建设项目
E2地块11#栋住宅楼

建设单位 CLIENT
湖南临港开发投资集团有限公司

附 注 REMARKS

注册师	吴 奇	吴 奇
设 计	许 鹏	许 鹏
制 图	许 鹏	许 鹏
校 对	许智祥	许智祥
审 核	吴 奇	吴 奇
审 定	柳周新	柳周新
专业负责	许智祥	许智祥
项目总负责	陈 莹	陈 莹

图 名 DRAWING TITLE
屋顶层结构平面布置图
构架层结构平面布置图

设计阶段	初步设计
工 程 号	2020-058
比 例	1:100
日 期	2021.07
图别/图号	结构(主楼)104-42


单位出图专用章盖章

个人执业专用章盖章

本图须加盖本院出图章，否则一律无效




本图须加盖本院出图章，否则一律无效

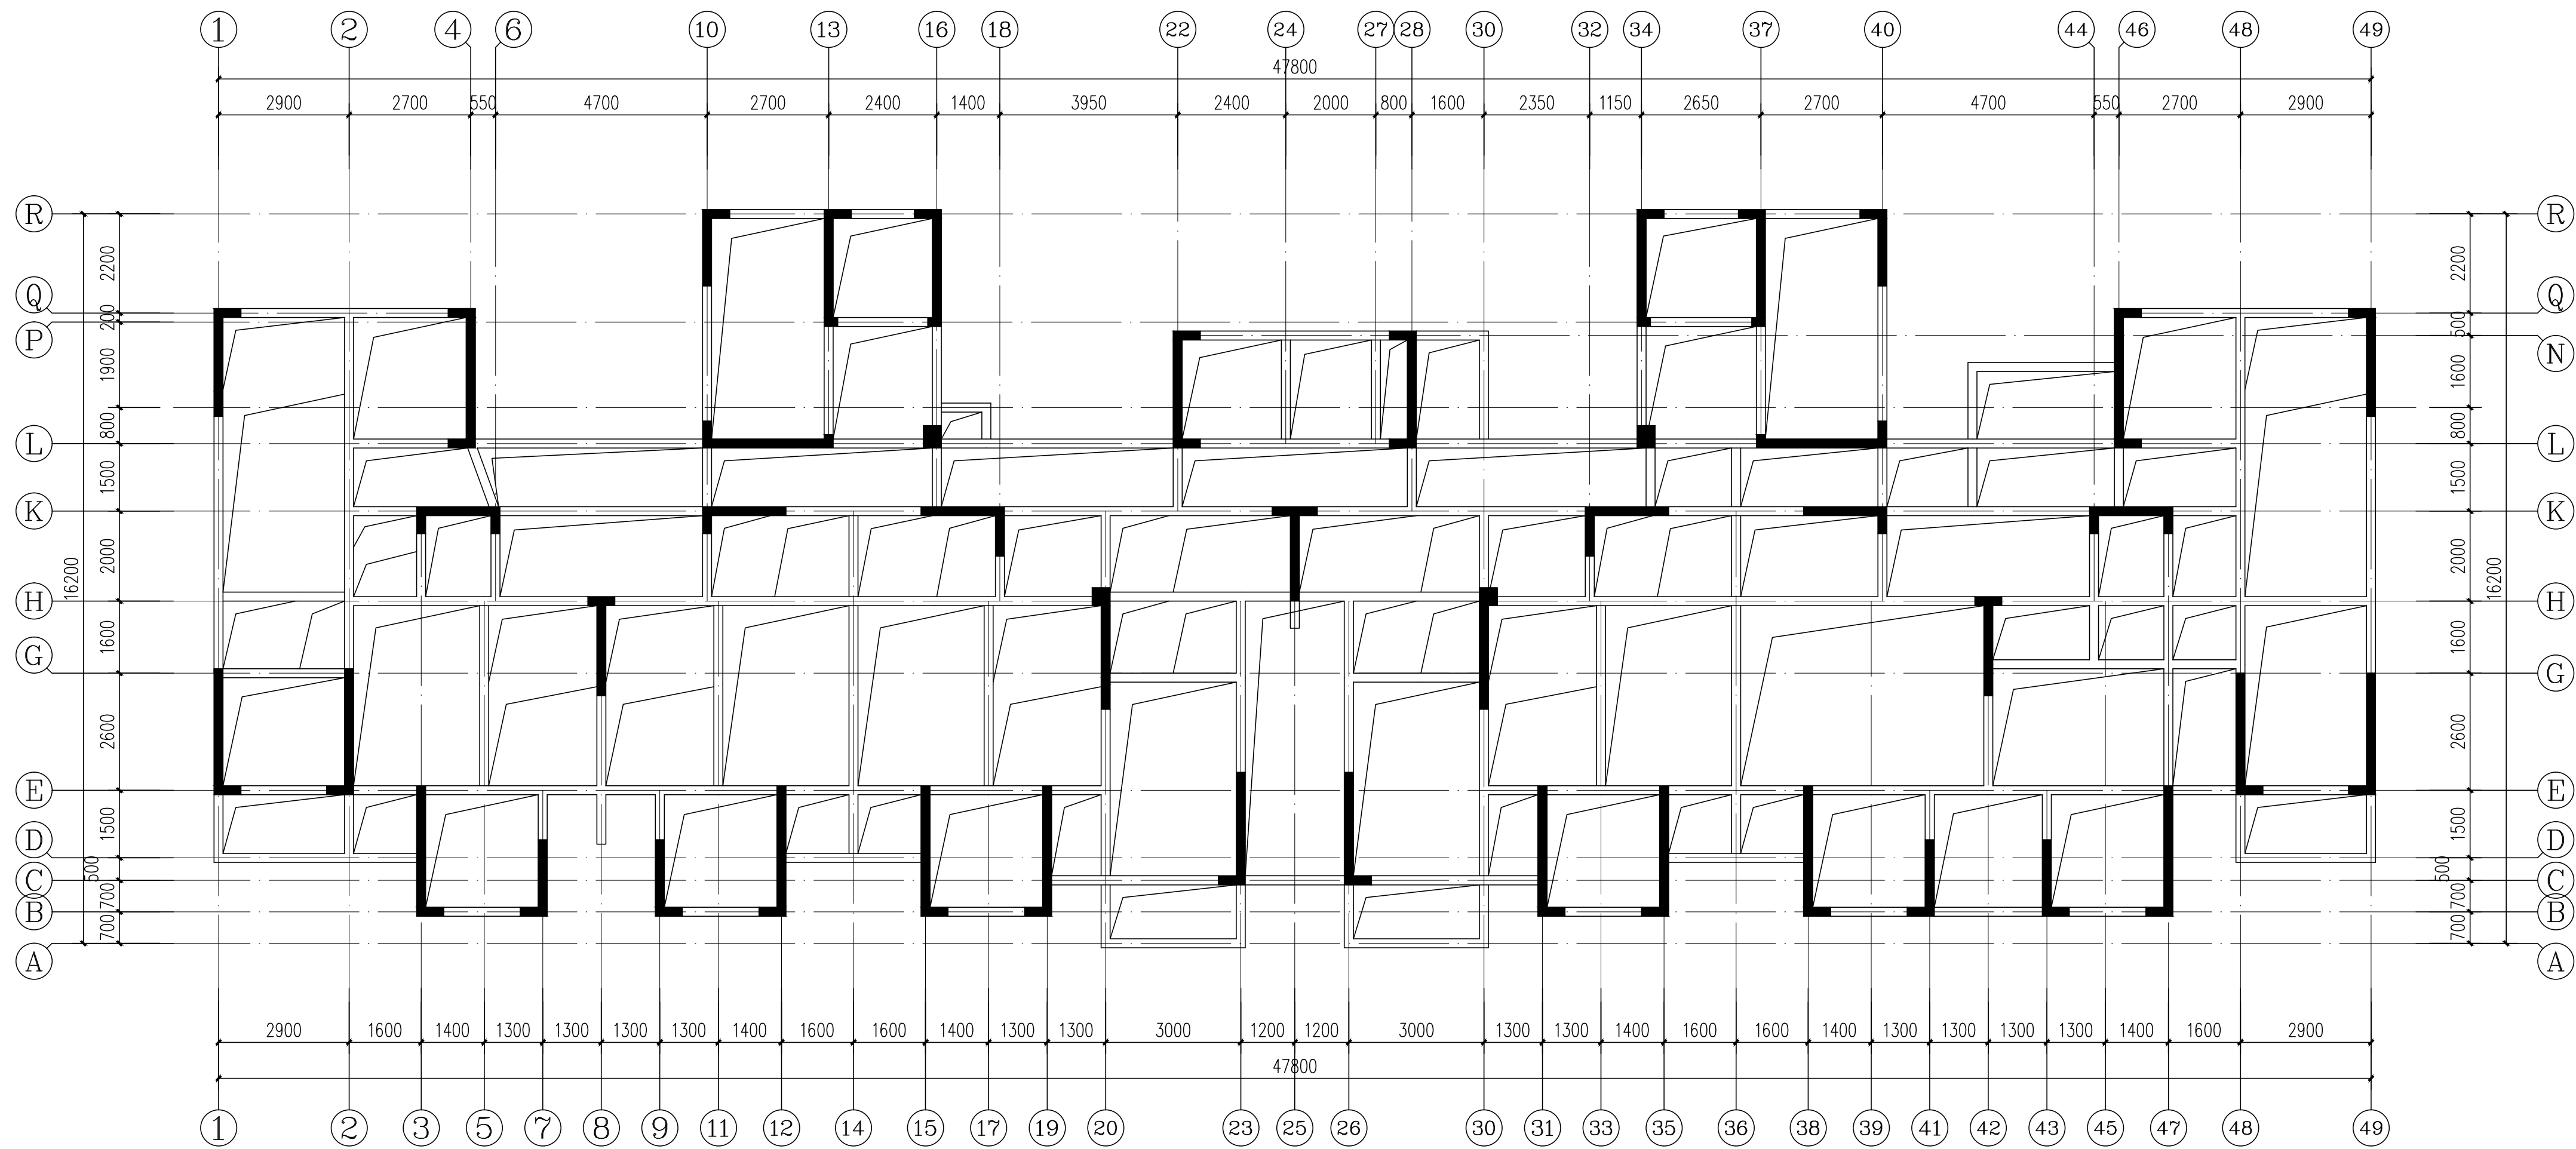

一层结构平面布置图

1、图中未注明梁尺寸截面为200X500。

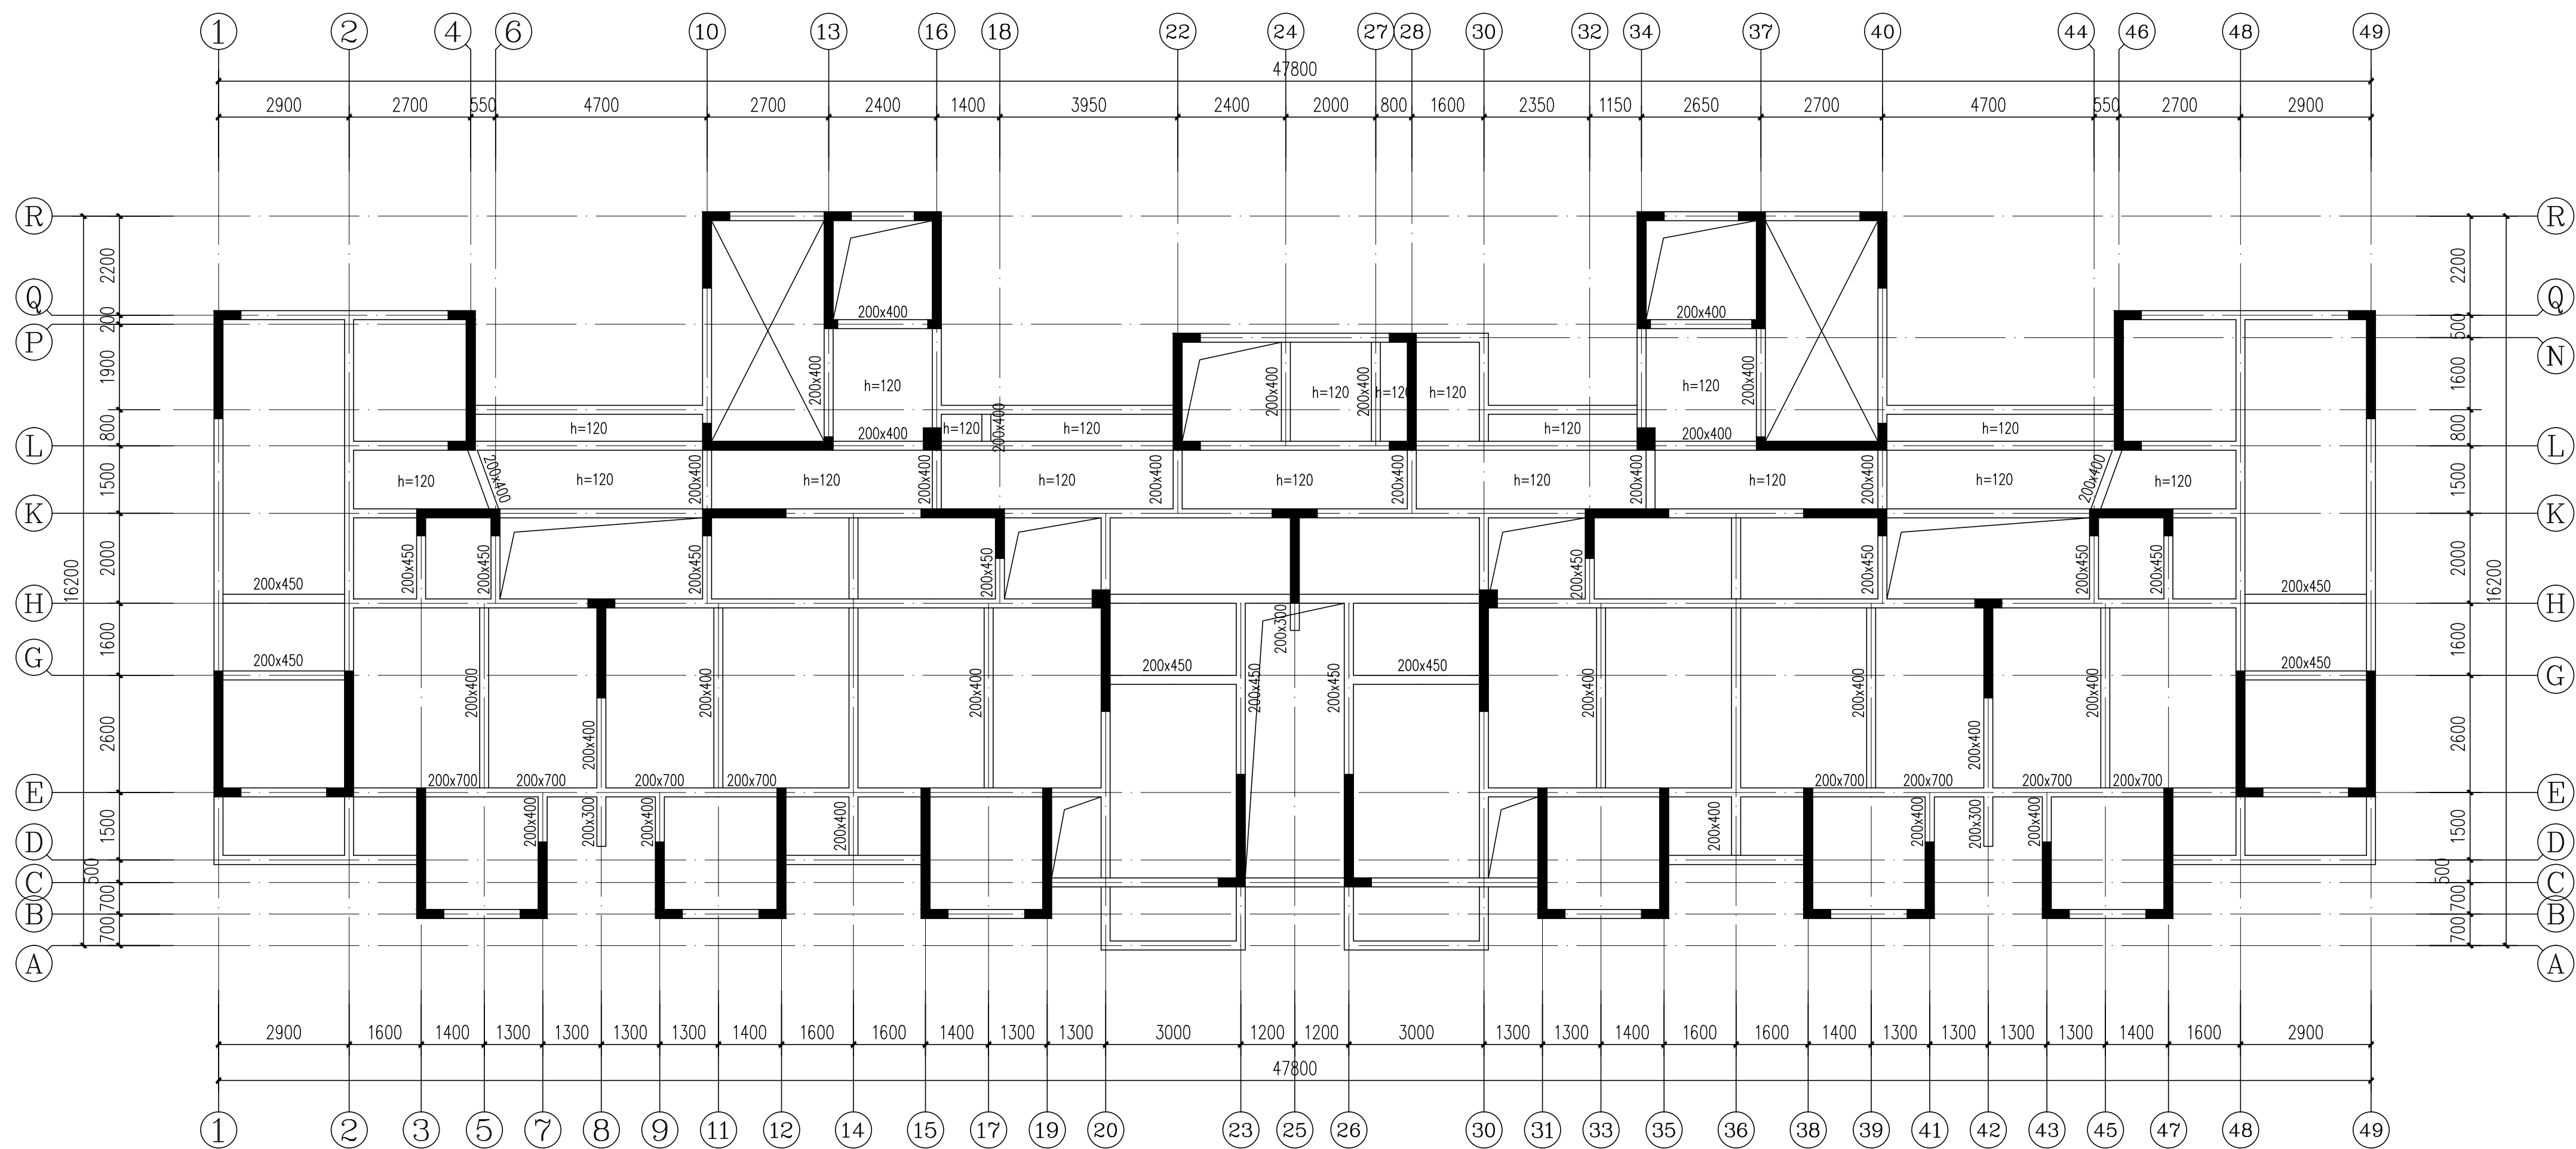

二层结构平面布置图

1、图中未注明梁尺寸截面为200X500。
2、图中未注明板板厚h=100mm。



DESIGN
岳阳市建筑设计院

Y D
U E
E S
I G
N N
G
A R
C H
I T
E C
T U
R A
L

岳阳市建筑设计院

证书等级：国家甲级
编号：A143005486

设计专业 DESIGN DISCIPLINE
总图 建筑 结构 给排水 暖通 电气 规划 装修

工程名称 PROJECT
岳阳市湘北雅园公租房
及配套设施建设项目
E2地块12#栋住宅楼

建设单位 CLIENT
湖南临港开发投资集团有限公司

附 注 REMARKS

注册师	吴 奇	吴 奇
设 计	许 鹏	许 鹏
制 图	许 鹏	许 鹏
校 对	许智祥	许智祥
审 核	吴 奇	吴 奇
审 定	柳周新	柳周新
专业负责	许智祥	许智祥
项目总负责	陈 莹	陈 莹


图 名 DRAWING TITLE
一层结构平面布置图
二层结构平面布置图

设计阶段	初步设计
工 程 号	2020-058
比 例	1:100
日 期	2021.07
图别/图号	结构(主楼)104-44

单位出图专用章盖章


个人执业专用章盖章

本图须加盖本院出图章，否则一律无效

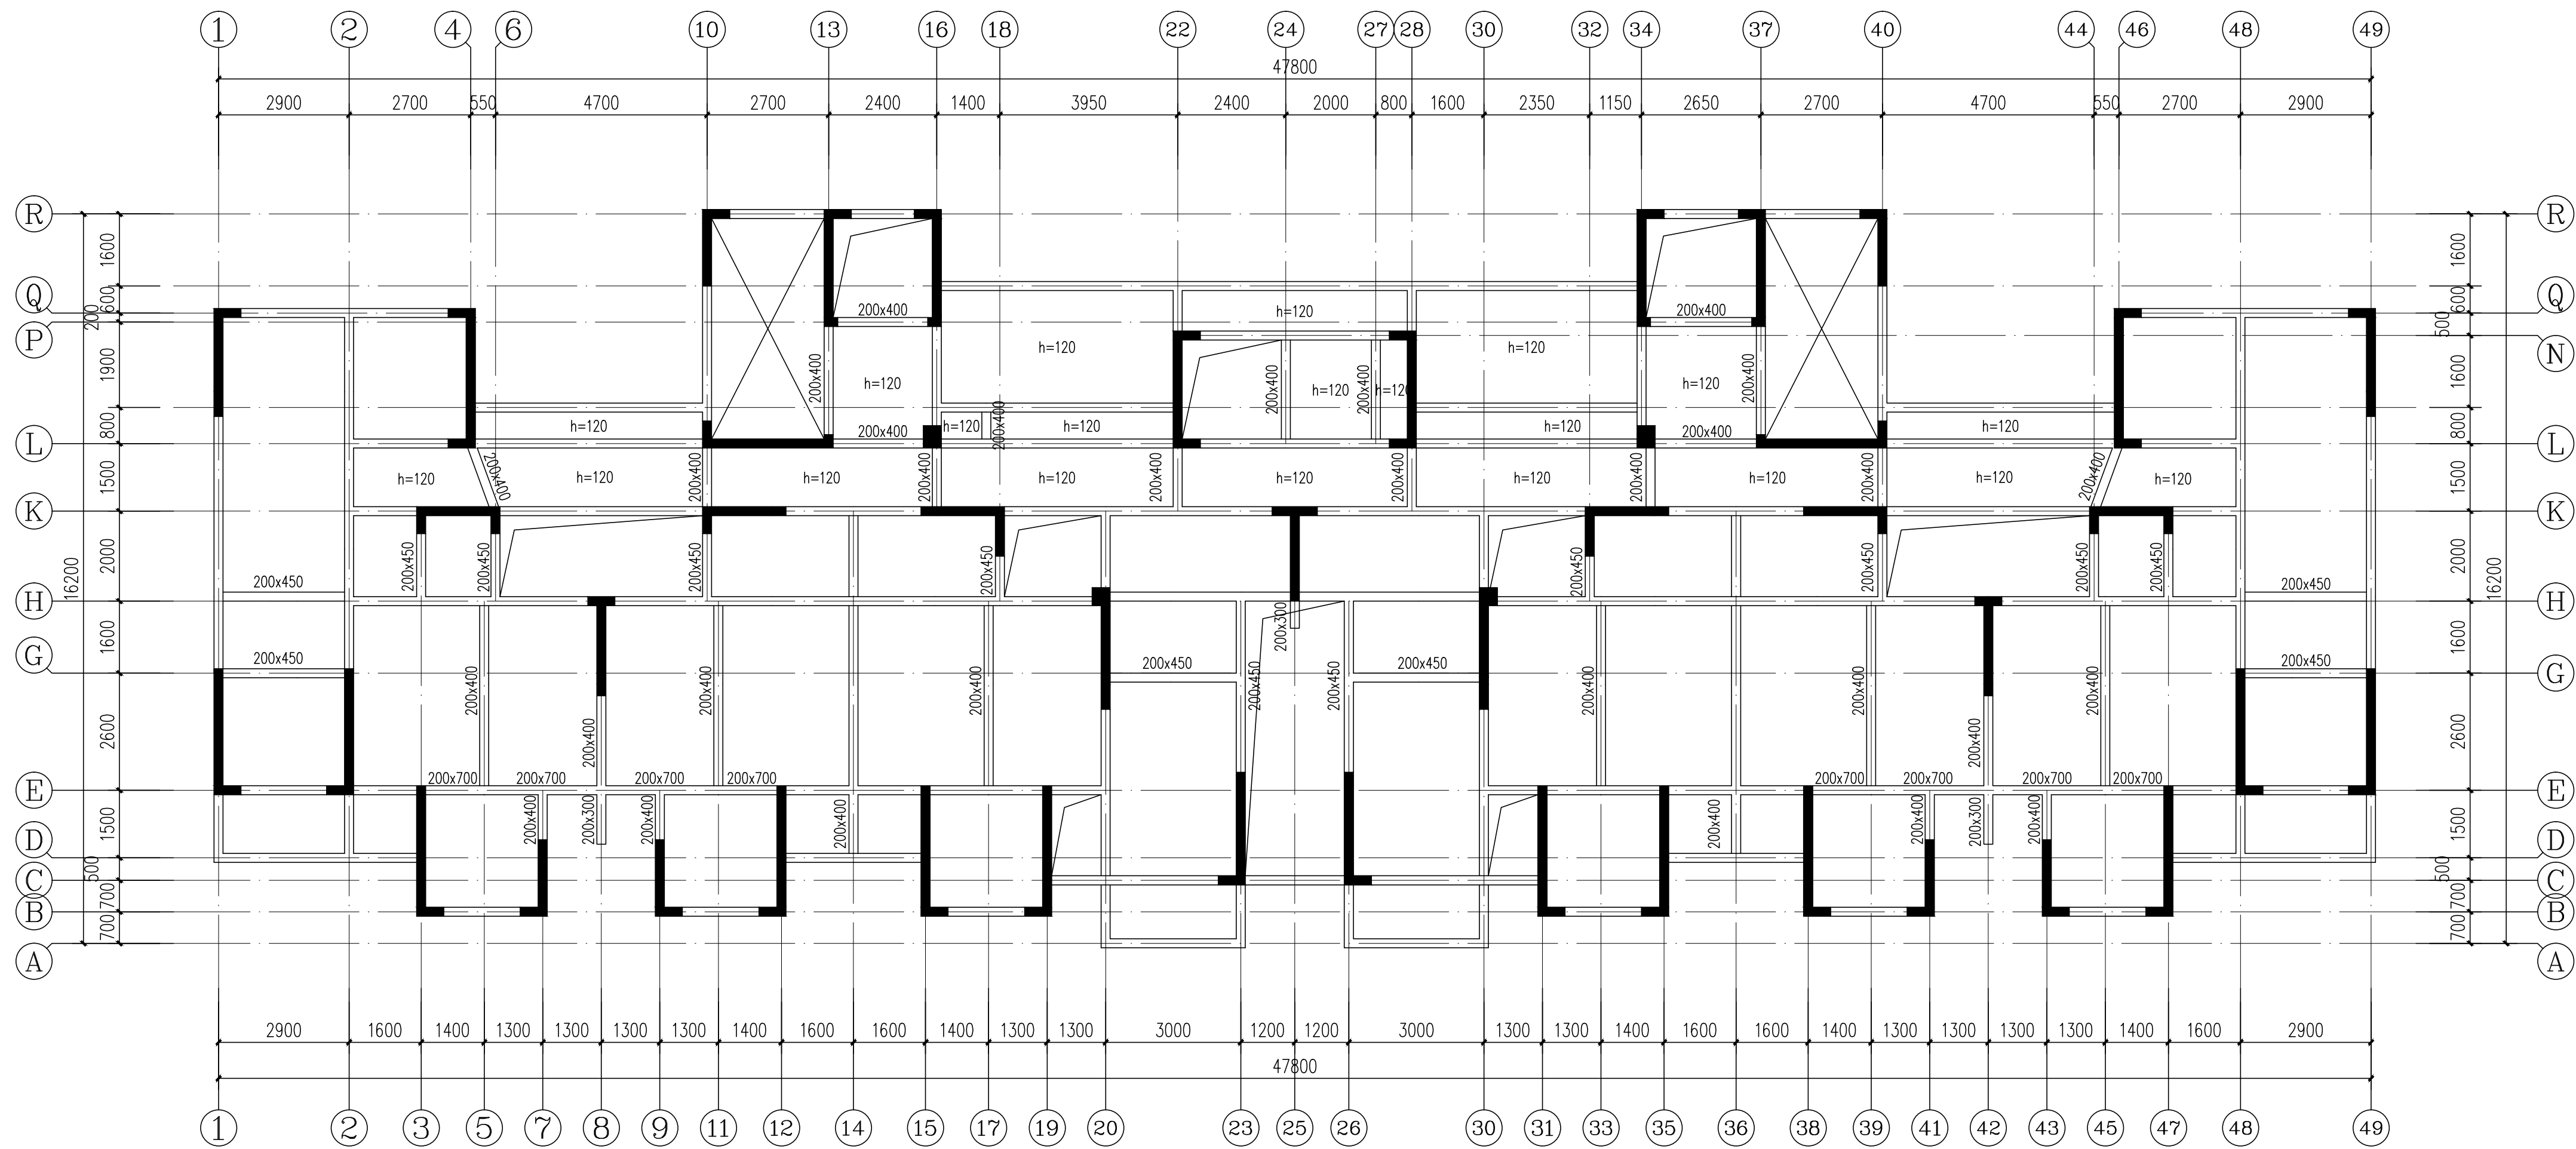

三层结构平面布置图

- 1、图中未注明梁尺寸截面为200X500。
2、图中未注明板板厚h=100mm。

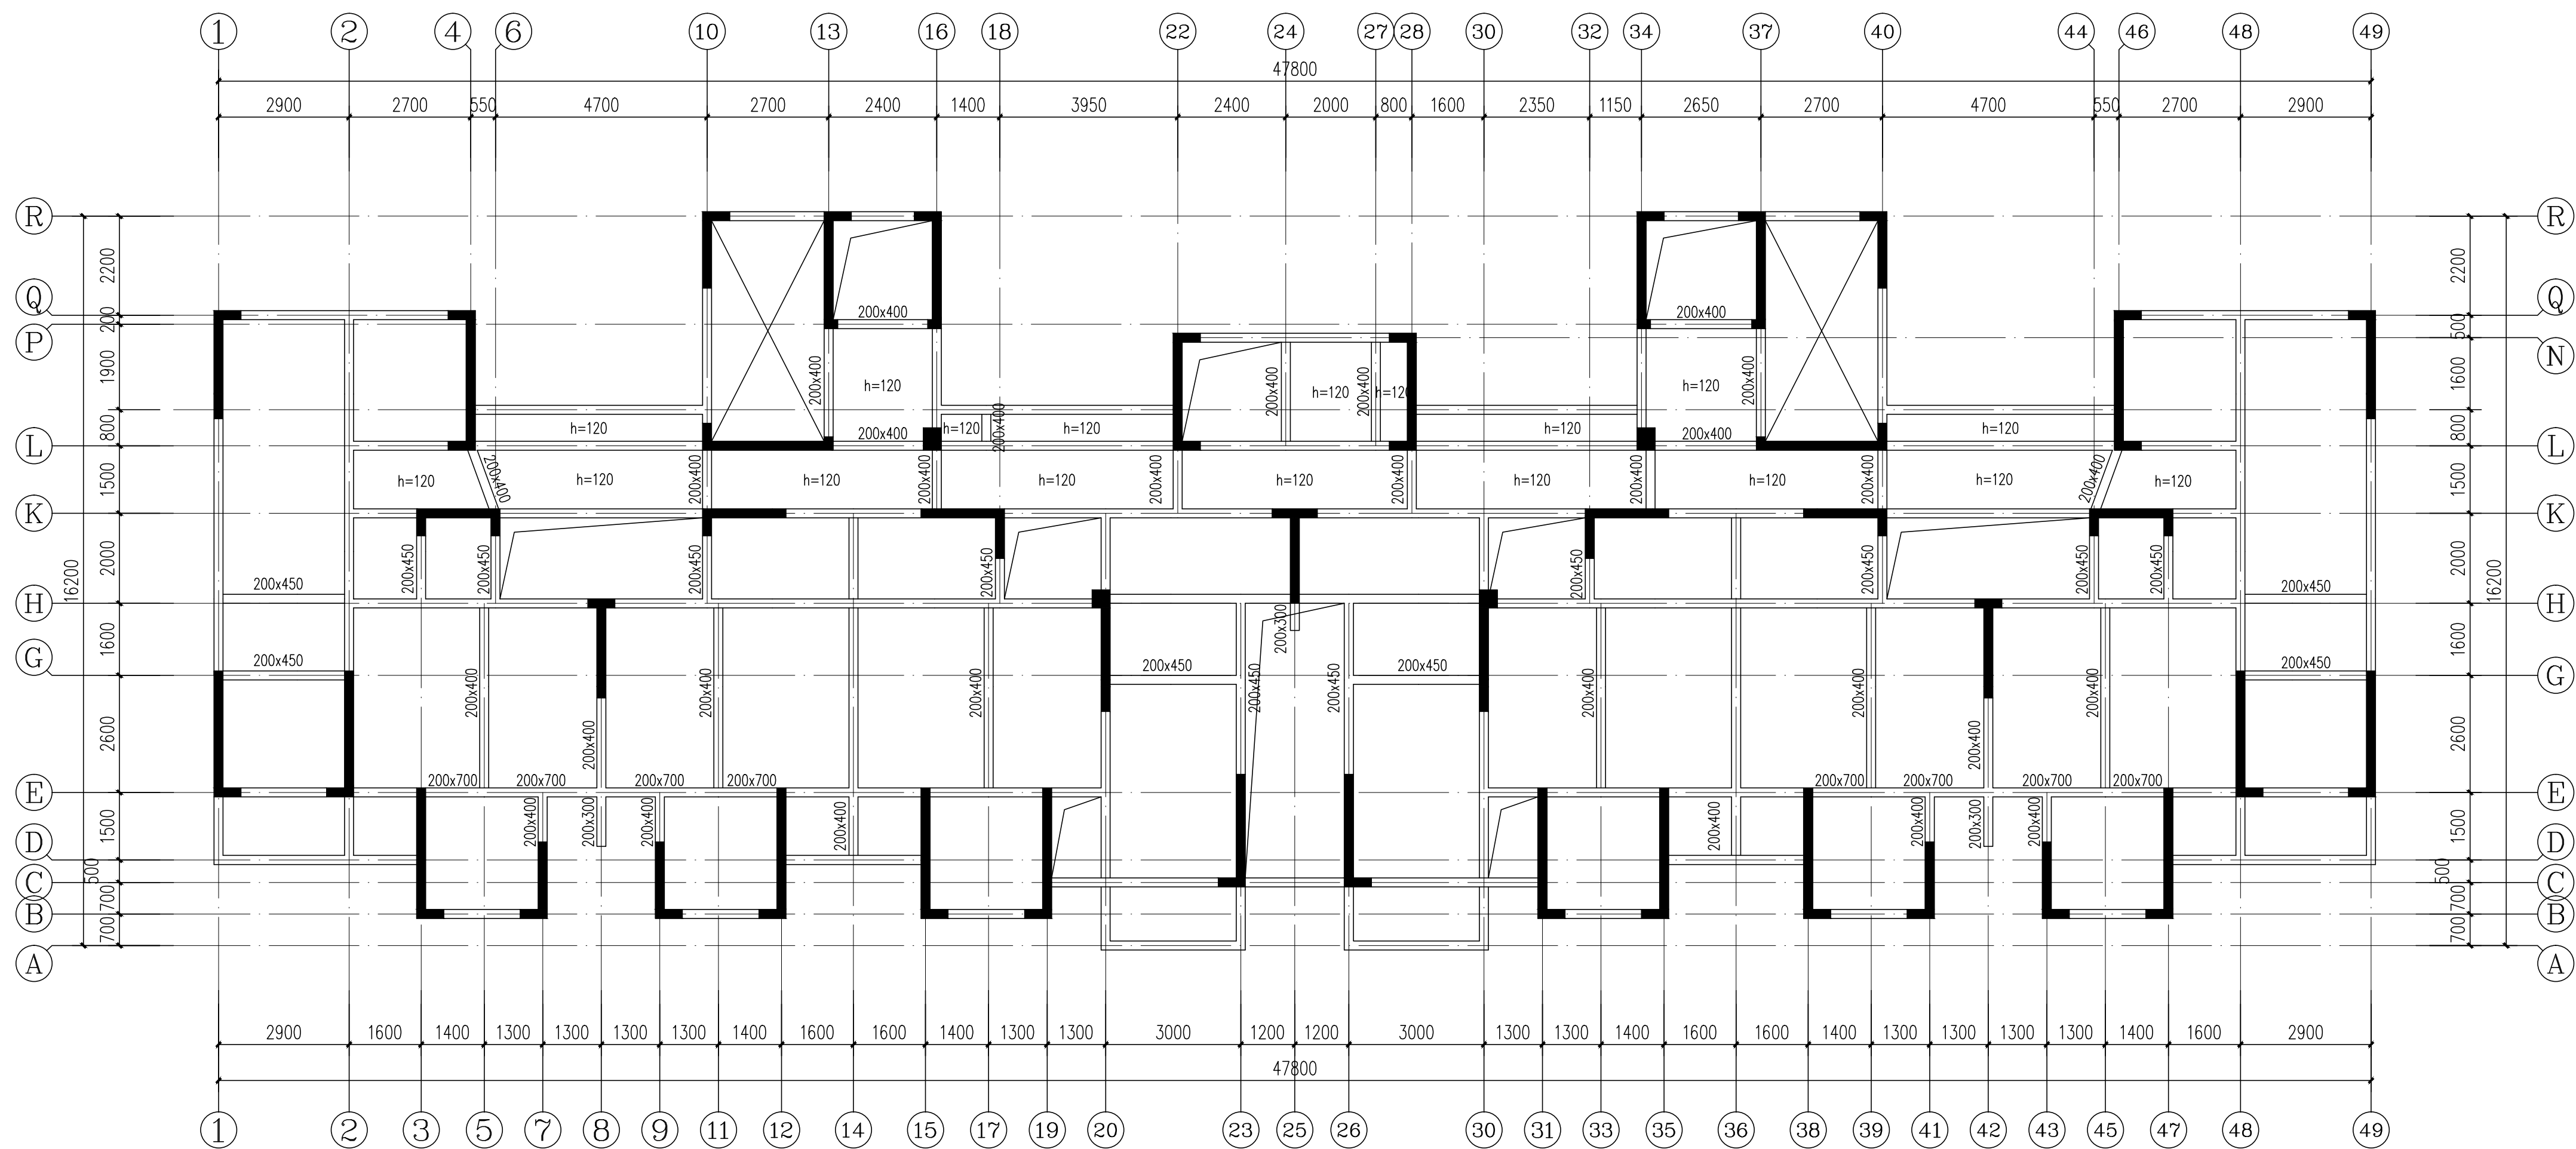

标准层结构平面布置图

- 1、图中未注明梁尺寸截面为200X500。
2、图中未注明板板厚h=100mm。



岳阳市建筑设计院
YUEYANG DESIGN INSTITUTE ARCHITECTURAL

证书等级：国家甲级
编号：A143005486

设计专业 DESIGN DISCIPLINE
总图 建筑 结构 给排水 暖通 电气 规划 装修

工程名称 PROJECT
岳阳市湘北雅园公租房
及配套设施建设项目
E2地块12#住宅楼

建设单位 CLIENT
湖南临港开发投资集团有限公司

附 注 REMARKS

注册师	吴奇	吴奇
设计	许鹏	许鹏
制图	许鹏	许鹏
校对	许智祥	许智祥
审核	吴奇	吴奇
审定	柳周新	柳周新
专业负责	许智祥	许智祥
项目总负责	陈莹	陈莹


图 名 DRAWING TITLE
三层结构平面布置图
标准层结构平面布置图

设计阶段	初步设计
工 程 号	2020-058
比 例	1:100
日 期	2021.07
图别/图号	结构(主楼)104-45

单位出图专用章盖章


个人执业专用章盖章

本图须加盖本院出图章，否则一律无效

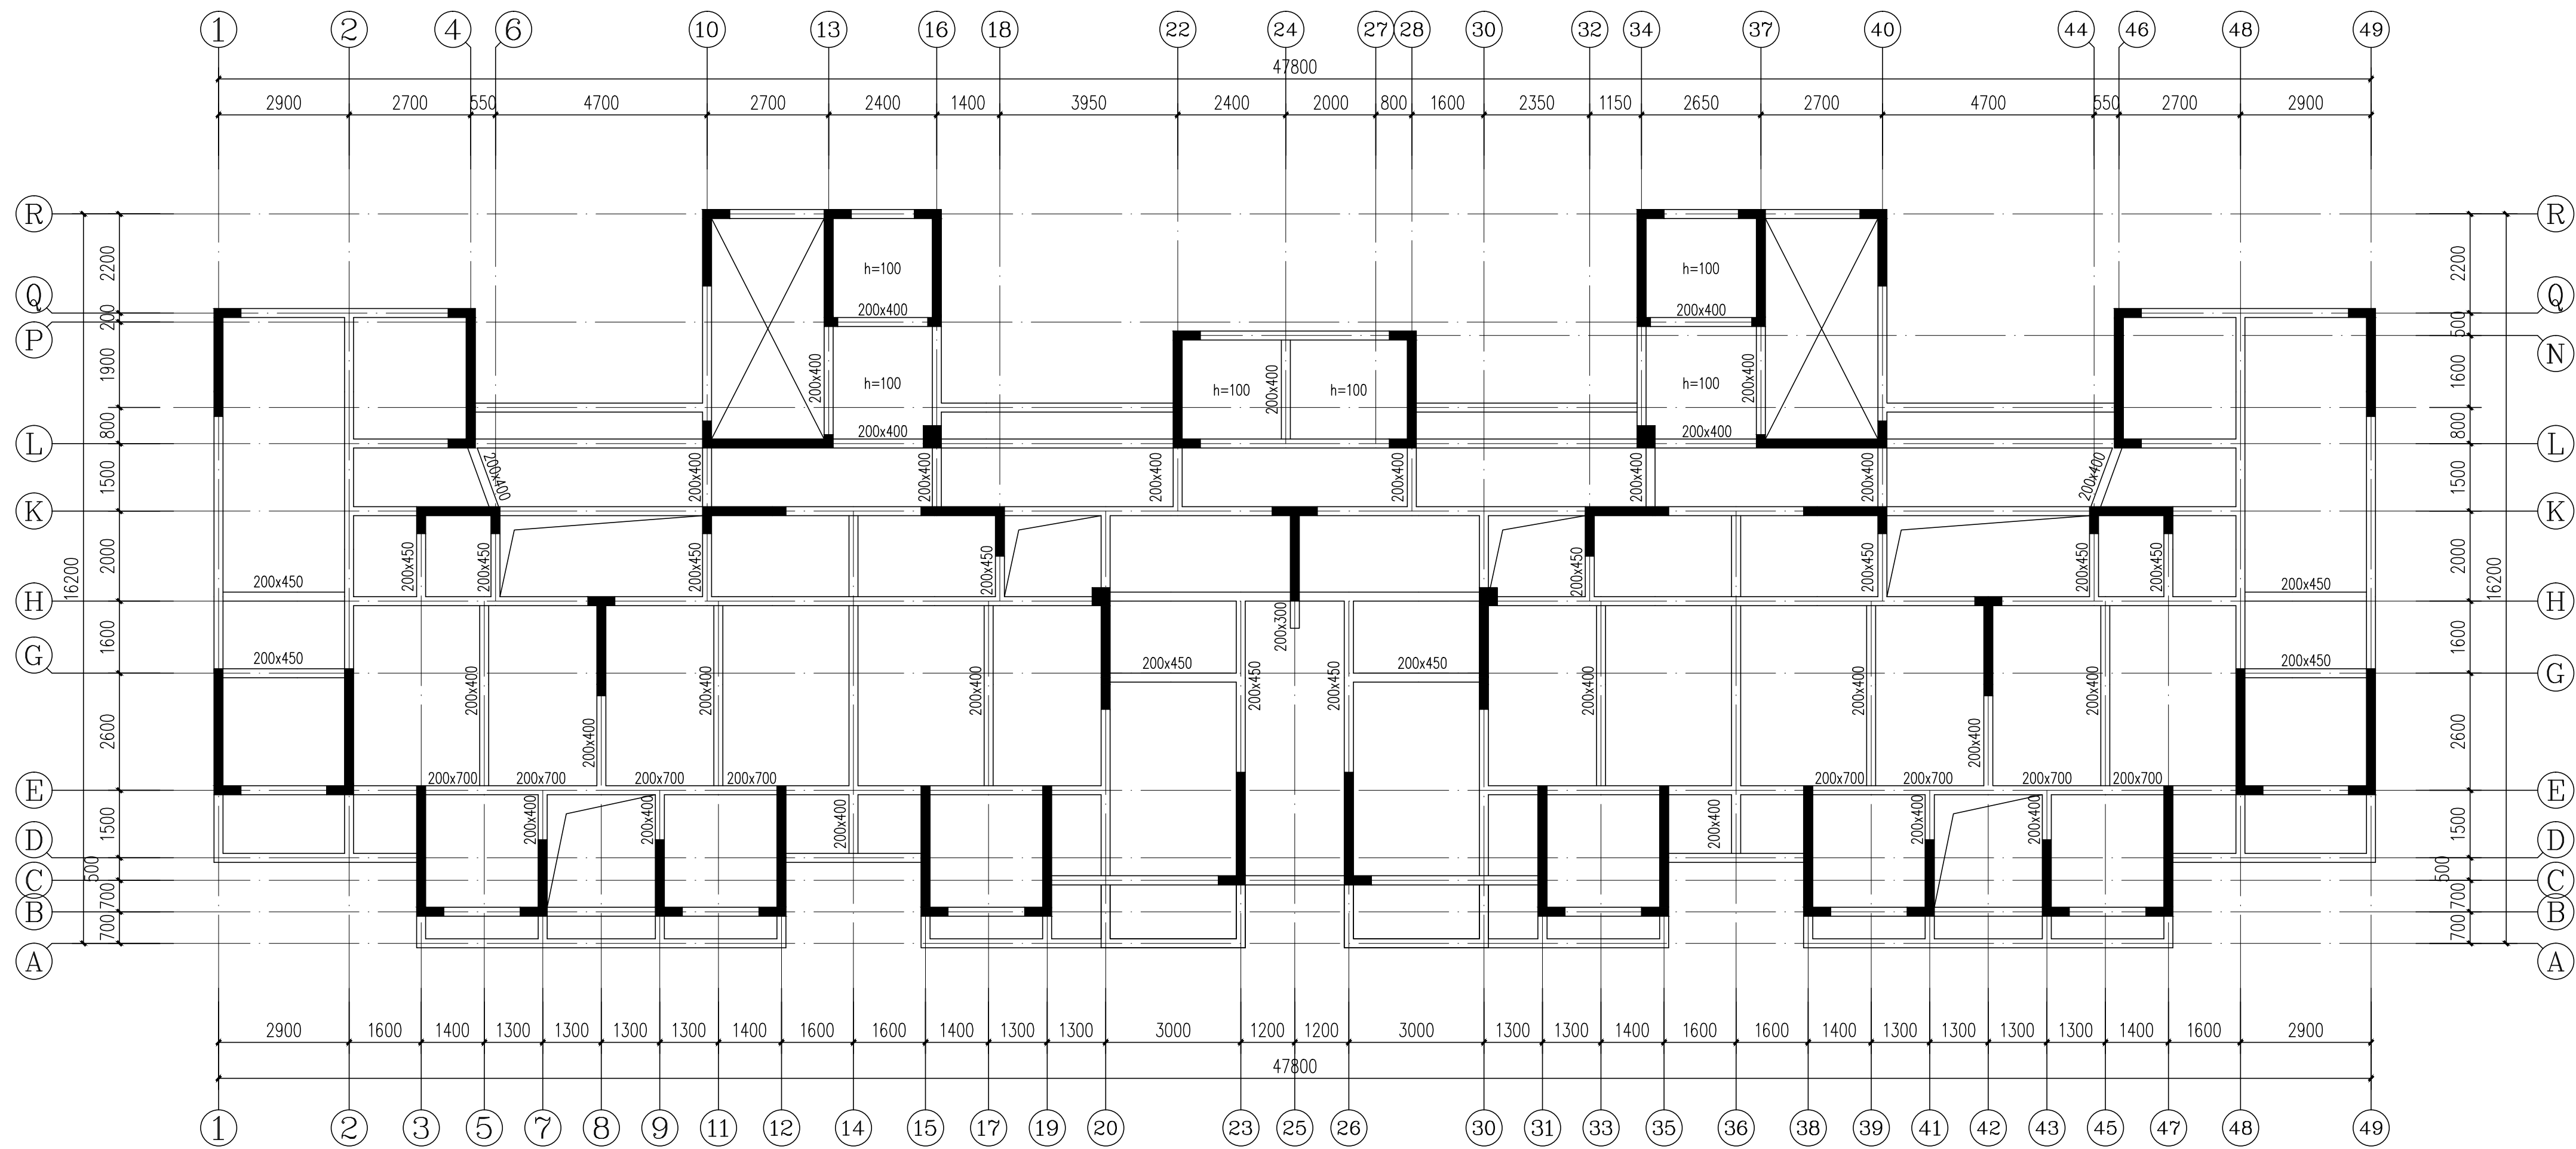

屋顶层结构平面布置图

1、图中未注明梁尺寸截面为200X500。
2、图中未注明板板厚h=120mm。

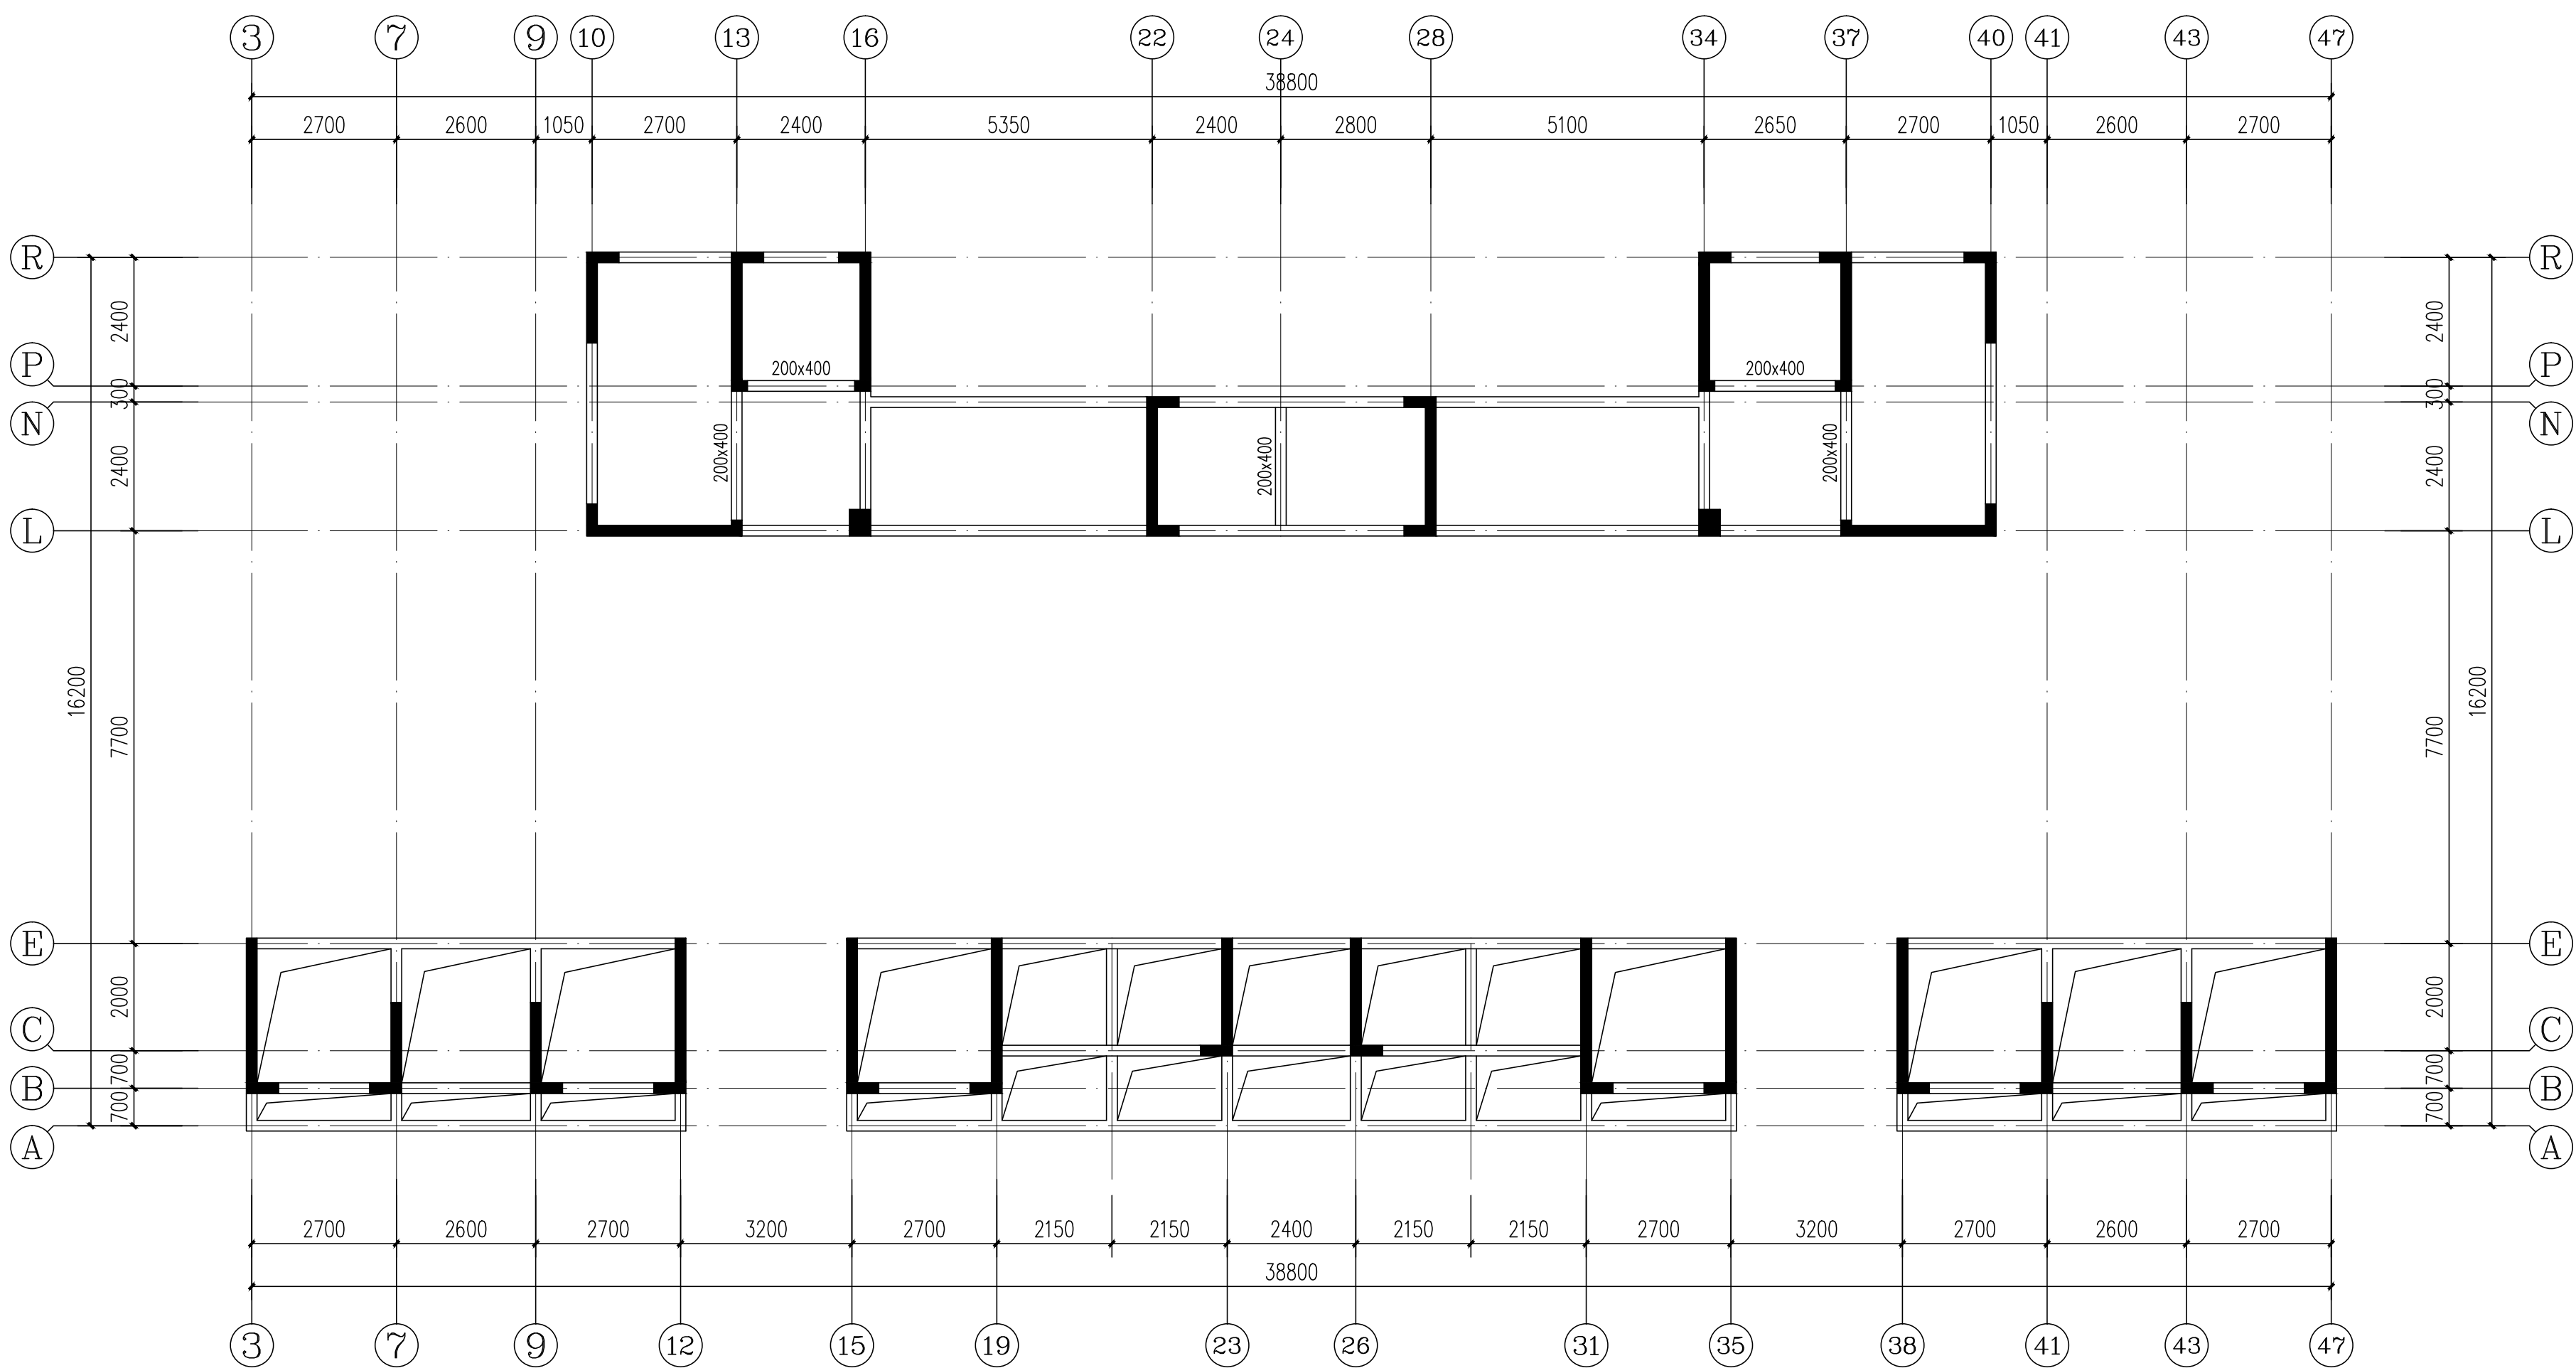

构架层结构平面布置图

1、图中未注明梁尺寸截面为200X500。
2、图中未注明板板厚h=120mm。



YUEYANG
DESIGN
ARCHITECTURAL

岳阳市建筑设计院

证书等级：国家甲级
编号：A143005486

设计专业 DESIGN DISCIPLINE
总图 建筑 结构 给排水 暖通 电气 规划 装修

工程名称 PROJECT
岳阳市湘北雅园公租房
及配套设施建设项目
E2地块12#栋住宅楼

建设单位 CLIENT
湖南临港开发投资集团有限公司

附 注 REMARKS

注册师	吴奇	吴奇
设计	许鹏	许鹏
制图	许鹏	许鹏
校对	许智祥	许智祥
审核	吴奇	吴奇
审定	柳周新	柳周新
专业负责	许智祥	许智祥
项目总负责	陈莹	陈莹


图 名 DRAWING TITLE
屋顶层结构平面布置图
构架层结构平面布置图

设计阶段	初步设计
工 程 号	2020-058
比 例	1:100
日 期	2021.07
图别/图号	结构(主楼)104-46


单位出图专用章盖章

个人执业专用章盖章


本图须加盖本院出图章，否则一律无效

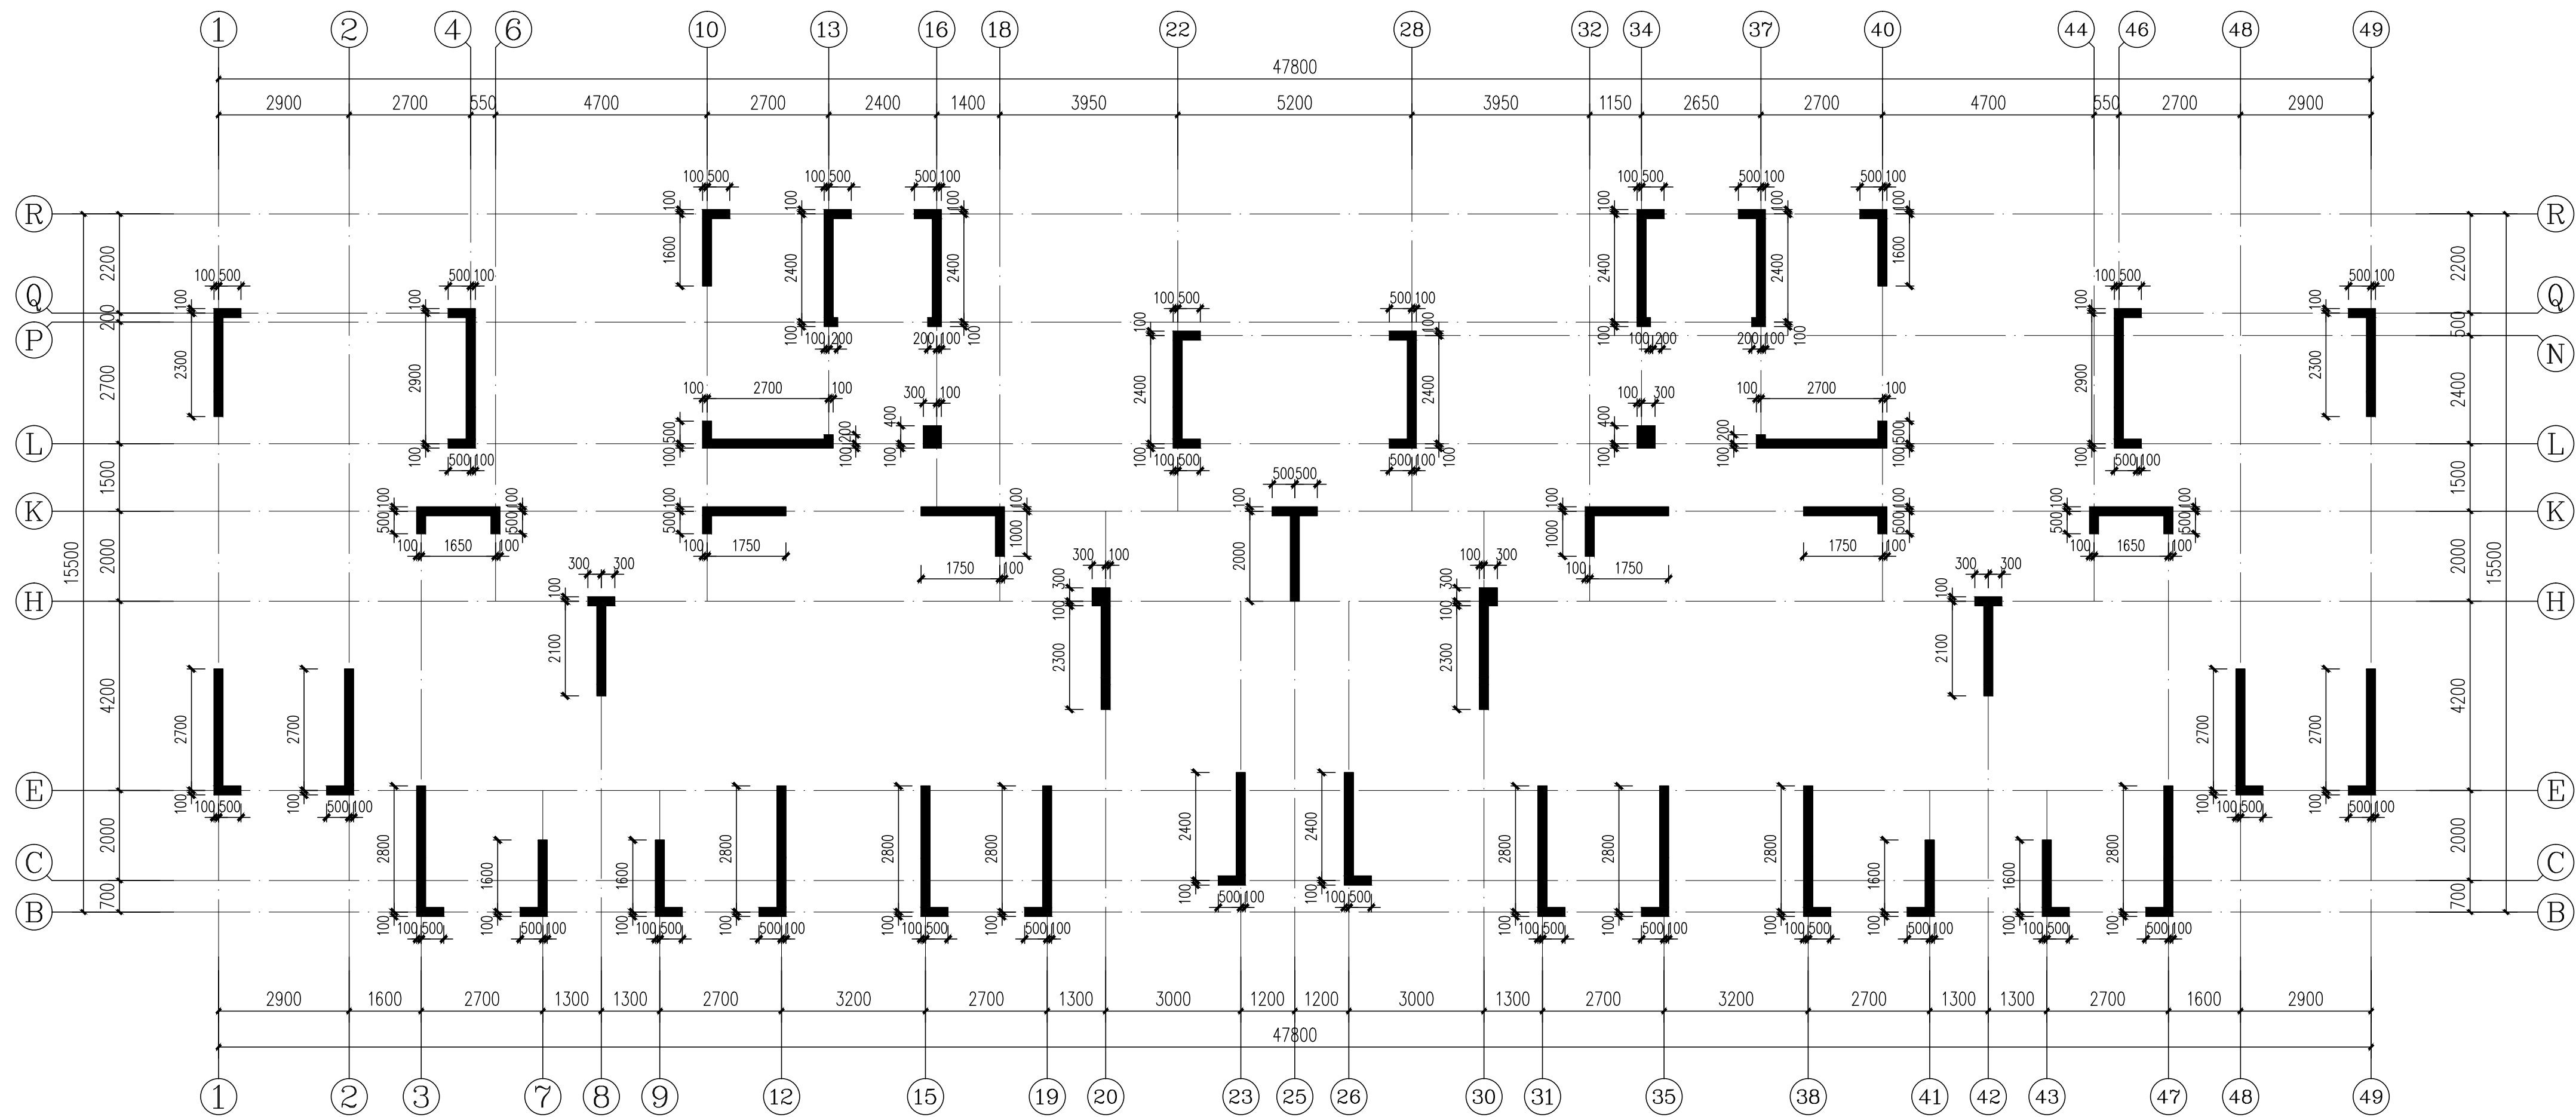

标准层墙柱结构平面布置图
1、图中未注明墙厚200mm。

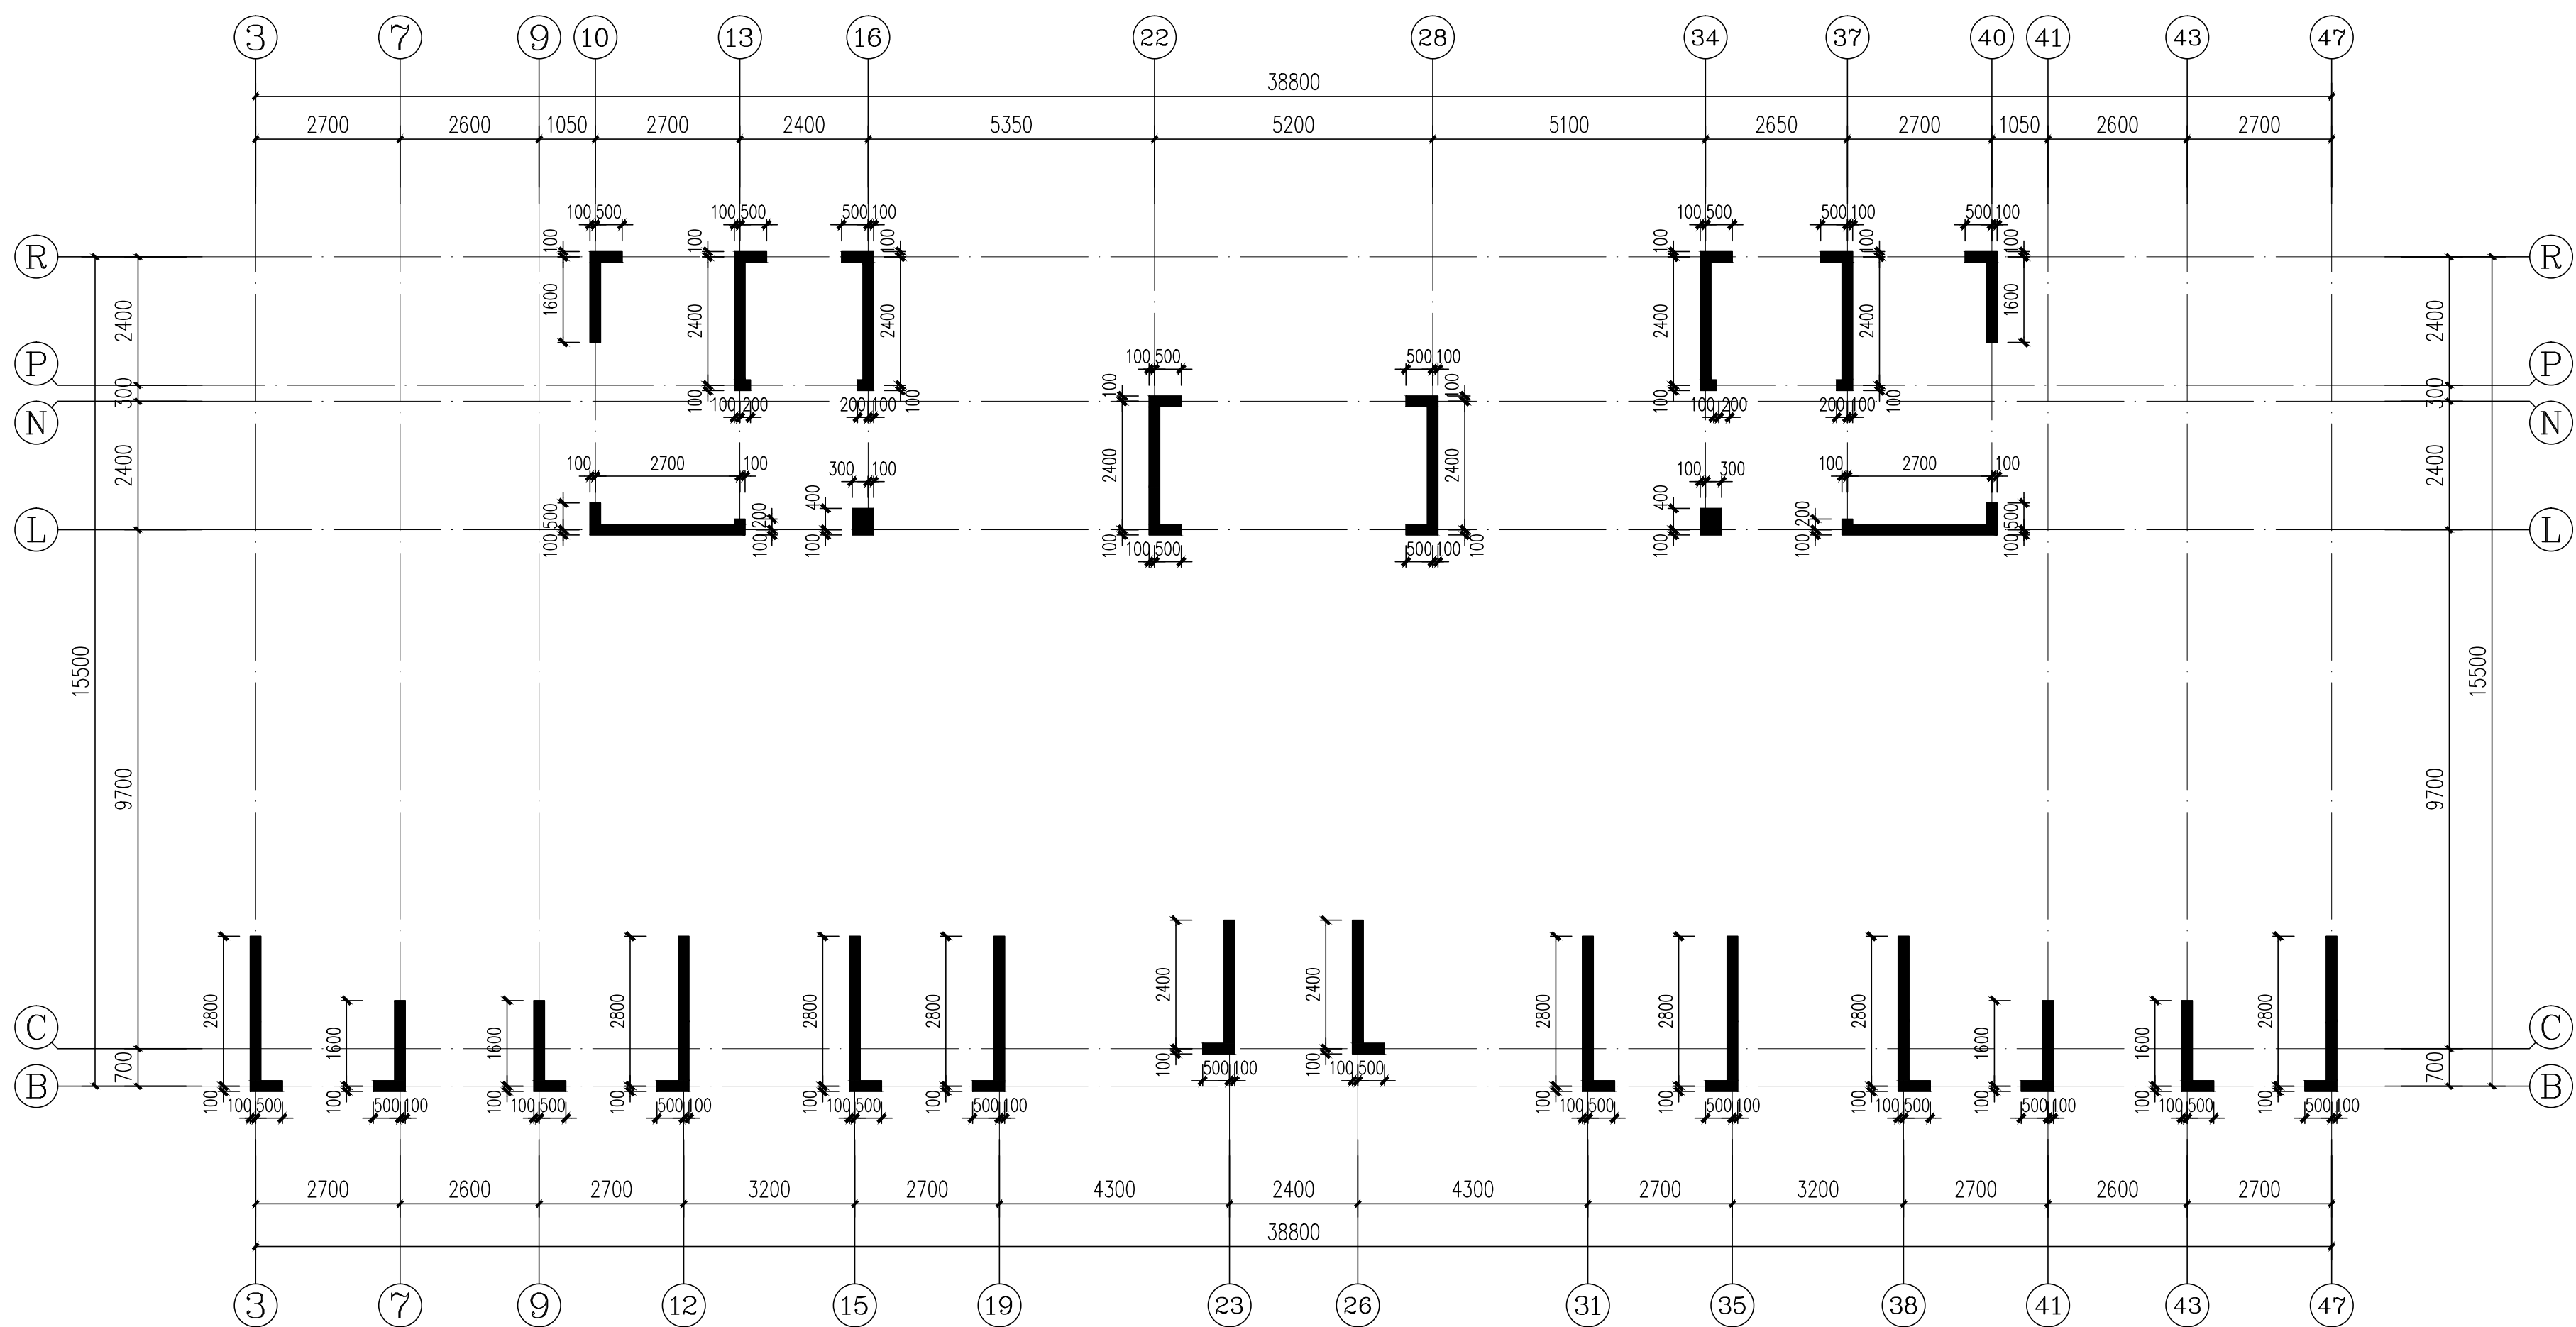


构架层墙柱结构平面布置图
1、图中未注明墙厚200mm。

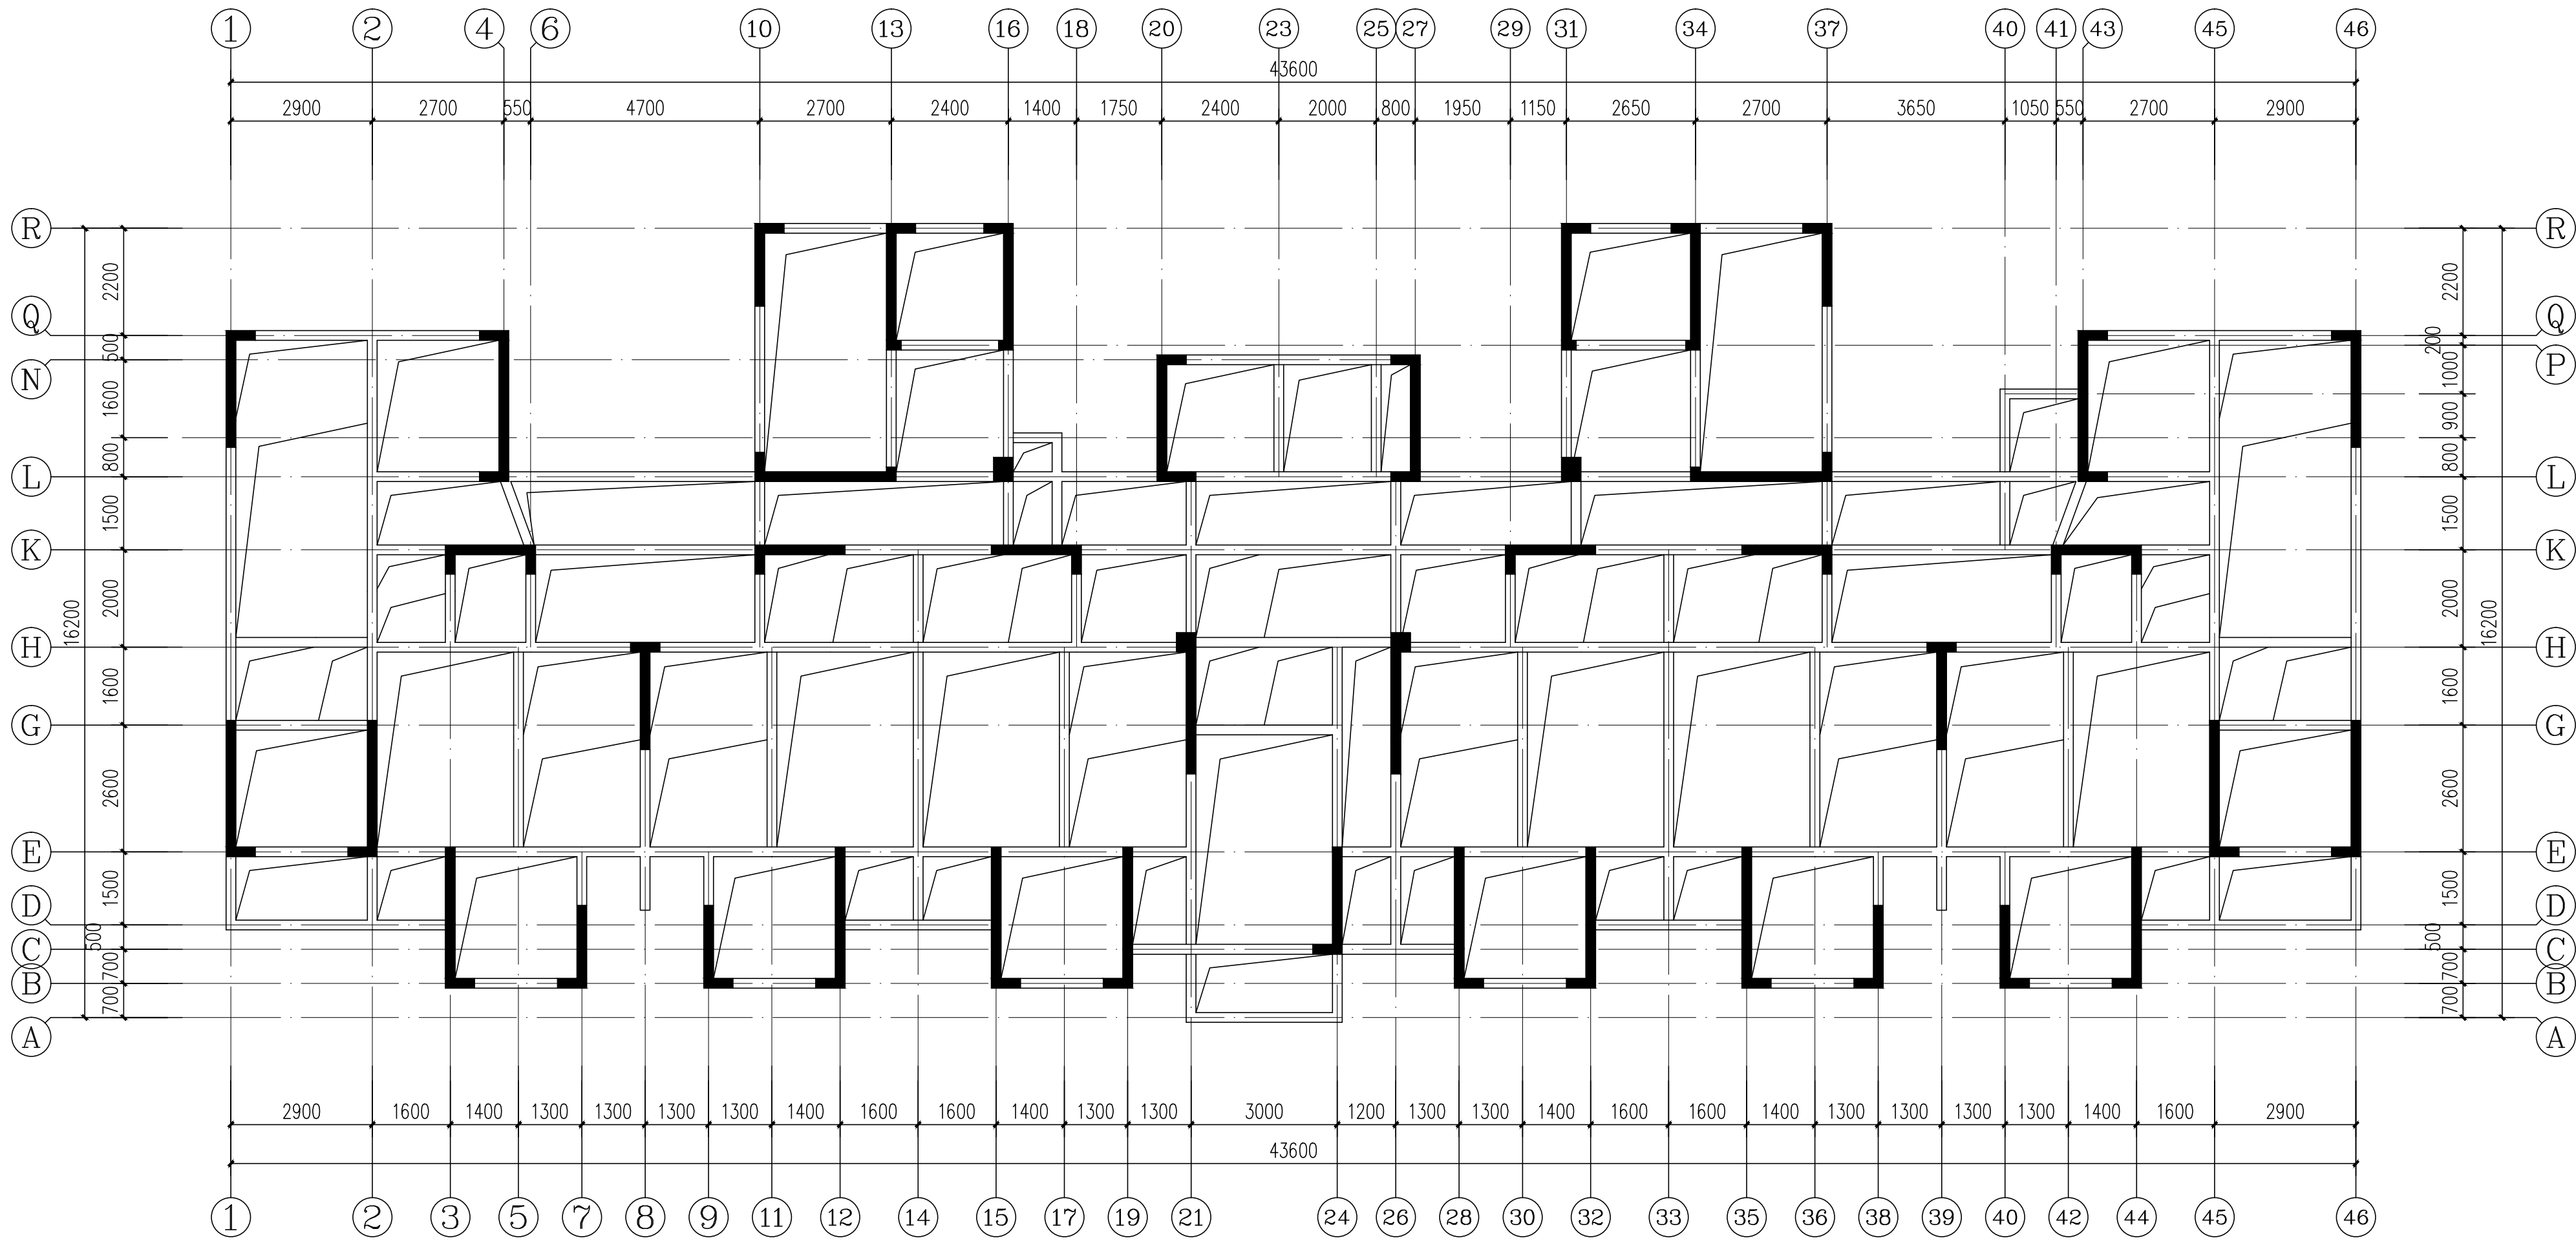

一层结构平面布置图

1、图中未注明梁尺寸截面为200X500。

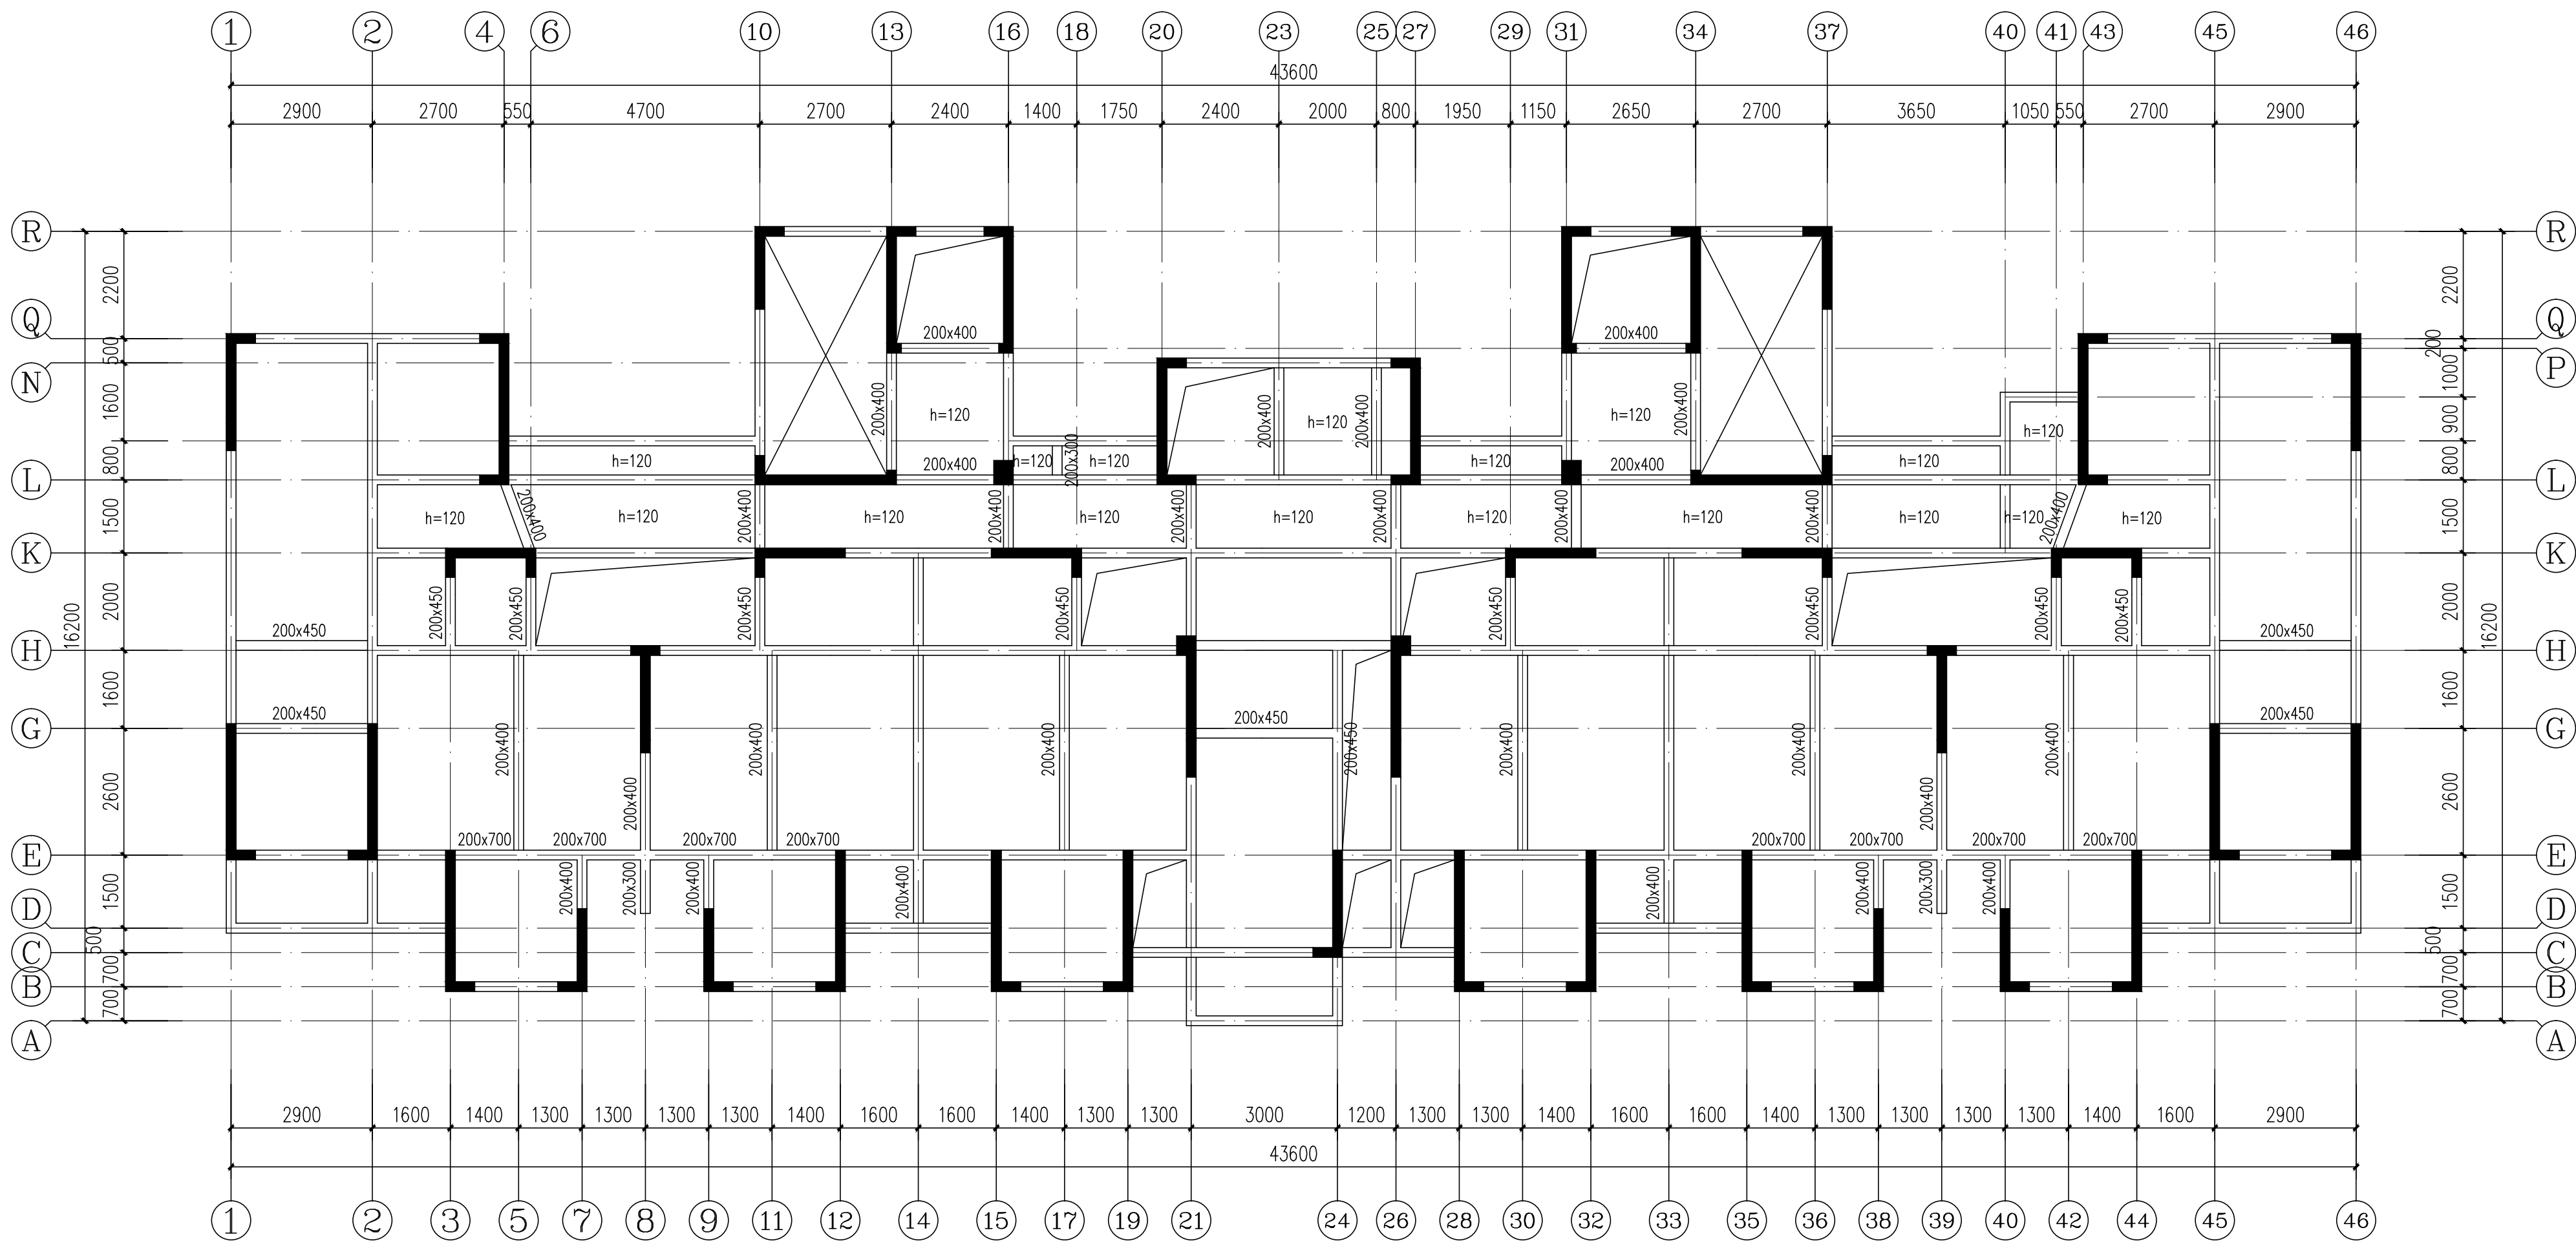

二层结构平面布置图

1、图中未注明梁尺寸截面为200X500。
2、图中未注明板板厚h=100mm。



DESIGN
YUEYANG
DESIGN
INSTITUTE
ARCHITECTURAL

岳阳市建筑设计院

证书等级：国家甲级
编号：A143005486

设计专业	DESIGN DISCIPLINE		
总图	建筑	结构	给排水
暖通	电气	规划	装修

工程名称 PROJECT
岳阳市湘北雅园公租房
及配套设施建设项目
E2地块13#栋住宅楼

建设单位 CLIENT
湖南临港开发投资集团有限公司

附 注 REMARKS

注册师	吴 奇	吴 奇
设 计	许 鹏	许 鹏
制 图	许 鹏	许 鹏
校 对	许智祥	许智祥
审 核	吴 奇	吴 奇
审 定	柳周新	柳周新
专业负责	许智祥	许智祥
项目总负责	陈 莹	陈 莹


图 名 DRAWING TITLE
一层结构平面布置图
二层结构平面布置图

设计阶段	初步设计
工 程 号	2020-058
比 例	1:100
日 期	2021.07
图别/图号	结构(主楼)104-48

单位出图专用章盖章


个人执业专用章盖章

本图须加盖本院出图章，否则一律无效

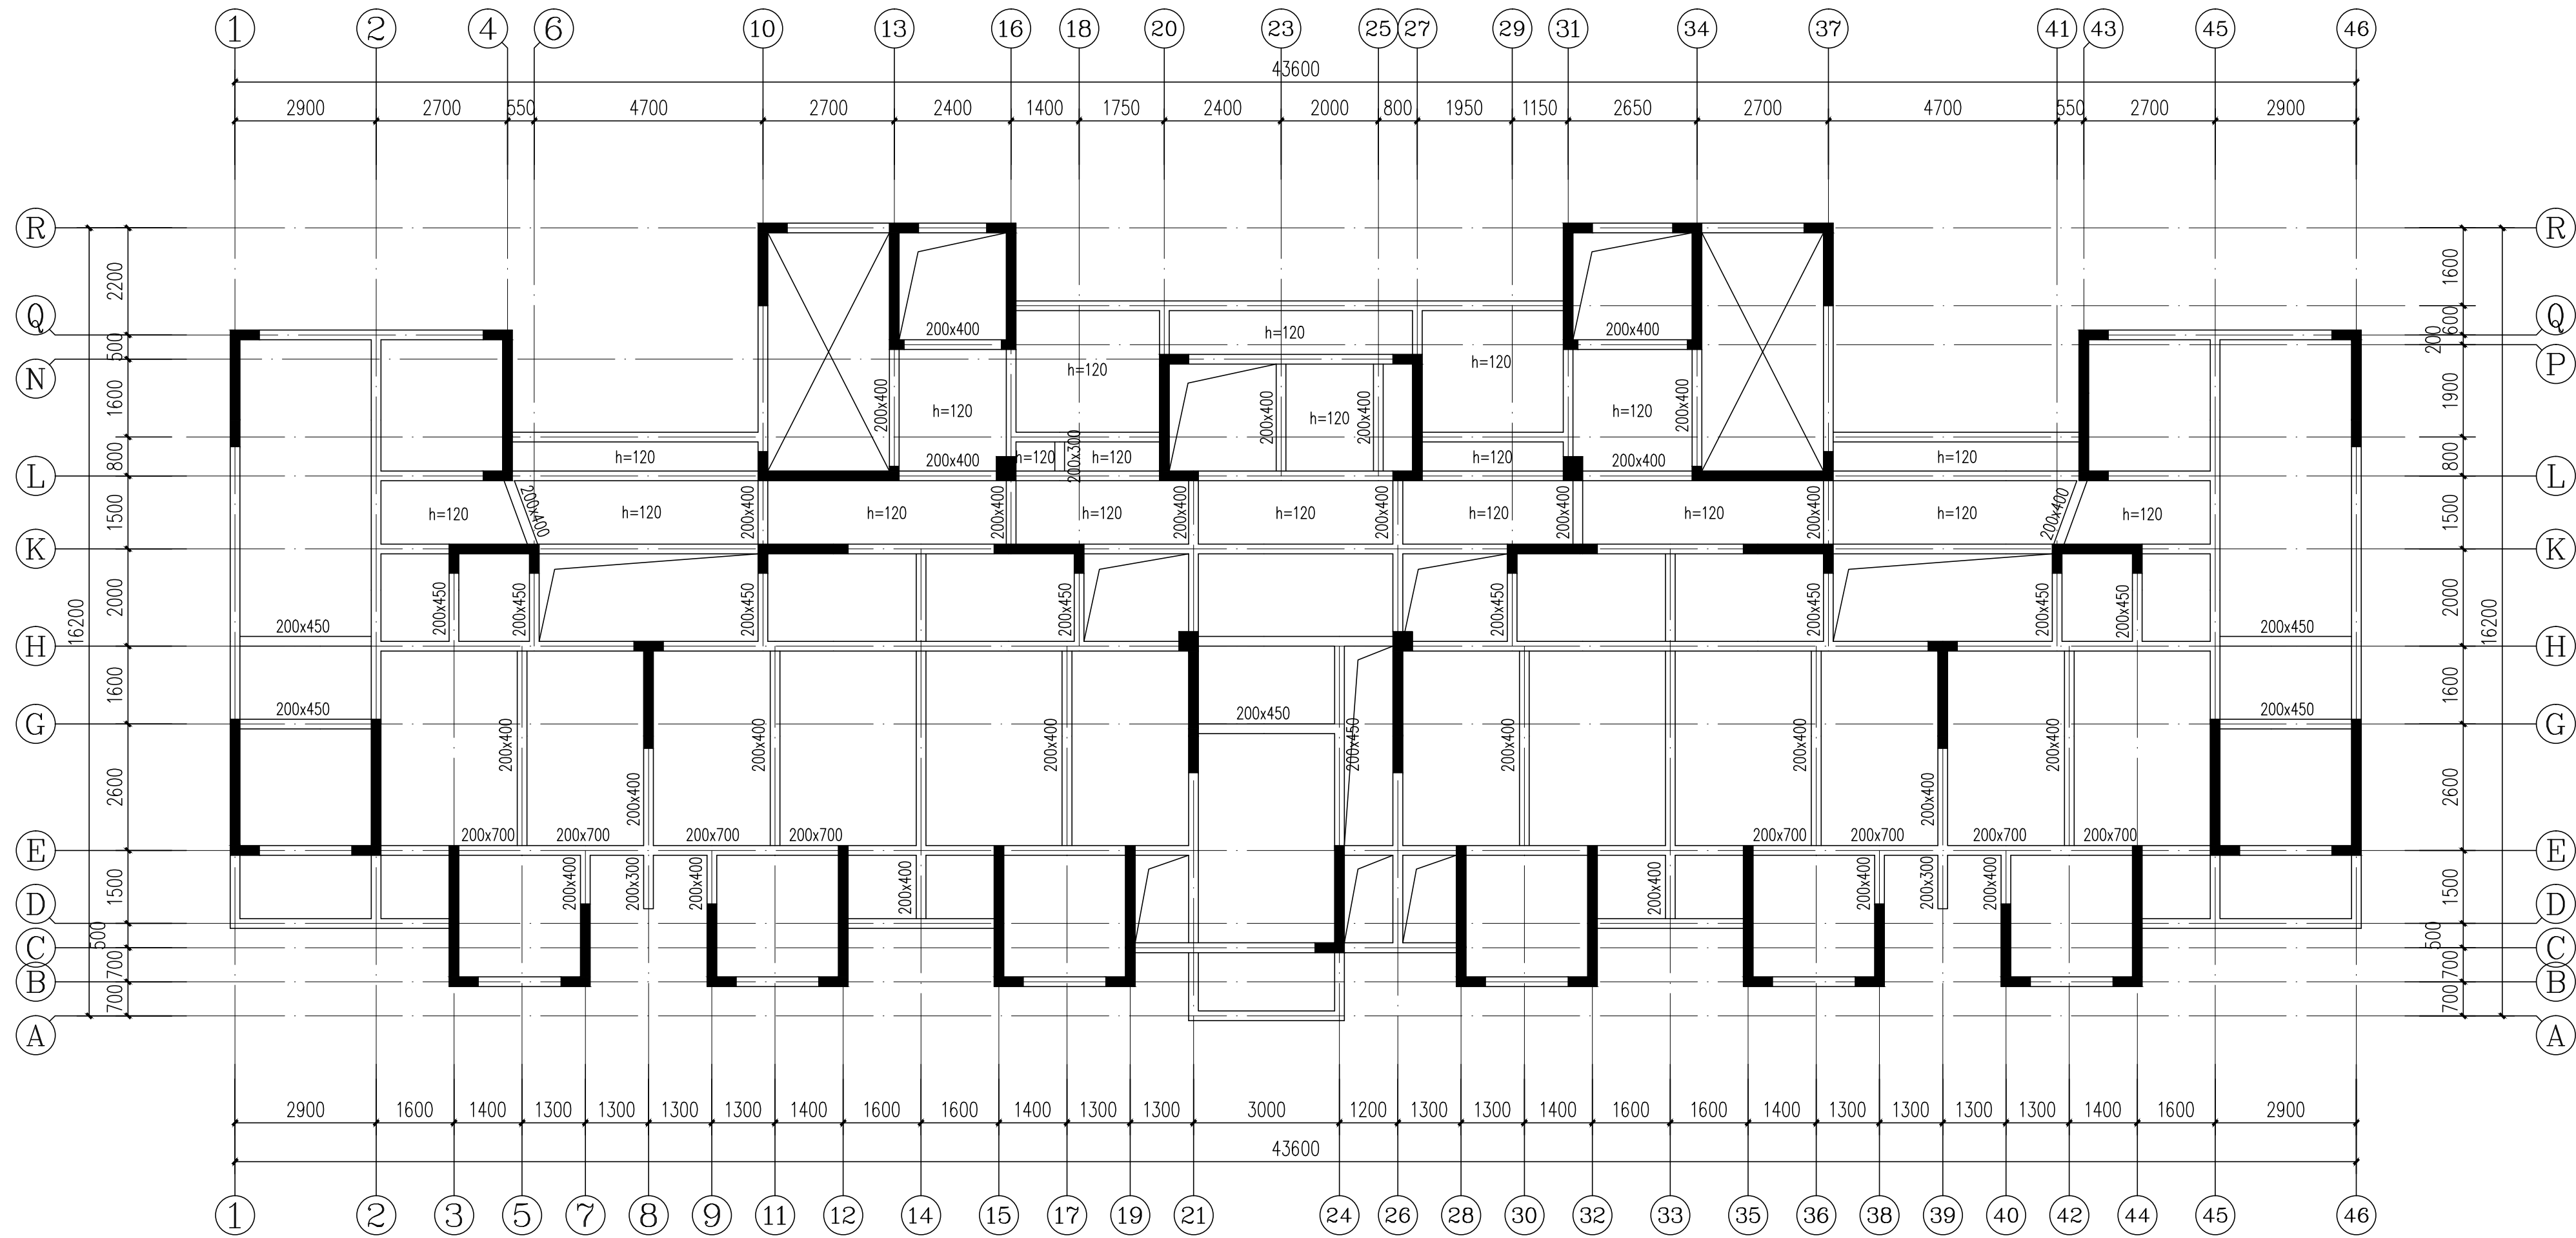

三层结构平面布置图

- 1、图中未注明梁尺寸截面为200X500。
2、图中未注明板厚度h=100mm。

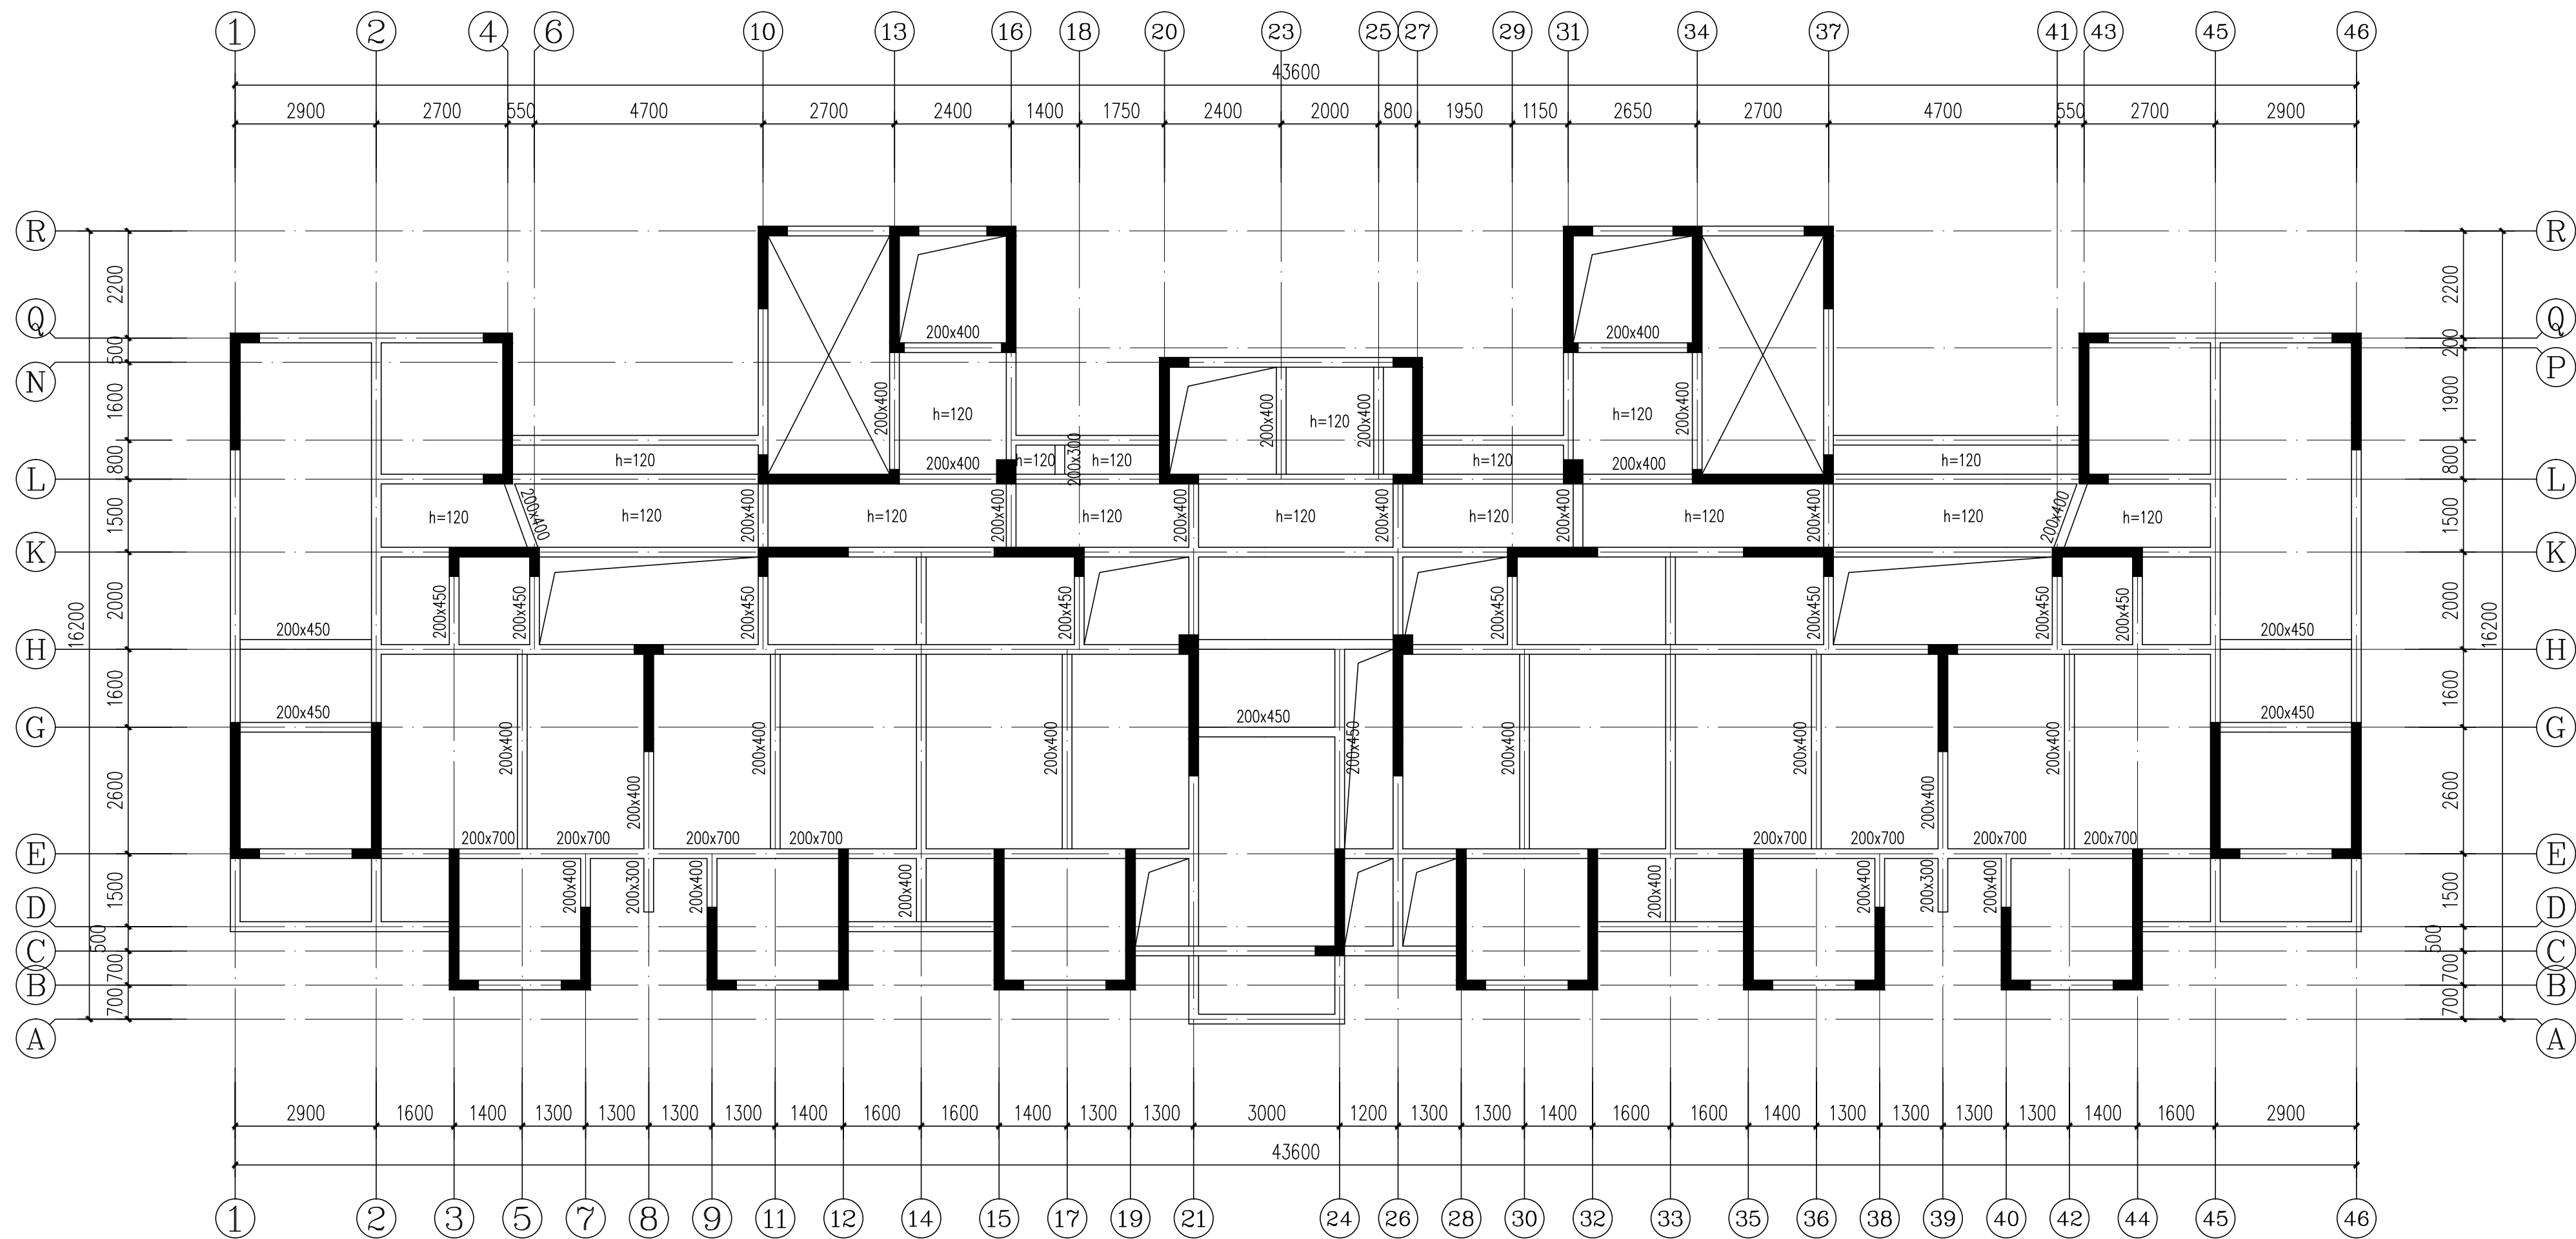

标准层结构平面布置图

- 1、图中未注明梁尺寸截面为200X500。
2、图中未注明板厚度h=100mm。



YUEYANG
DESIGN
INSTITUTE
ARCHITECTURAL

岳阳市建筑设计院

证书等级：国家甲级
编号：A143005486

设计专业	DESIGN DISCIPLINE			
总图	建筑	结构	给排水	
暖通	电气	规划	装修	

工程名称 PROJECT
岳阳市湘北雅园公租房
及配套设施建设项目
E2地块13#住宅楼

建设单位 CLIENT
湖南临港开发投资集团有限公司

附 注 REMARKS

注册师	吴 奇	吴奇
设 计	许 鹏	许鹏
制 图	许 鹏	许鹏
校 对	许智祥	许智祥
审 核	吴 奇	吴奇
审 定	柳周新	柳周新
专业负责	许智祥	许智祥
项目总负责	陈 莹	陈莹

图 名 DRAWING TITLE


三层结构平面布置图
标准层结构平面布置图

设计阶段	初步设计
工 程 号	2020-058
比 例	1:100
日 期	2021.07
图别/图号	结构(主楼)104-49

单位出图专用章盖章


个人执业专用章盖章

本图须加盖本院出图章，否则一律无效

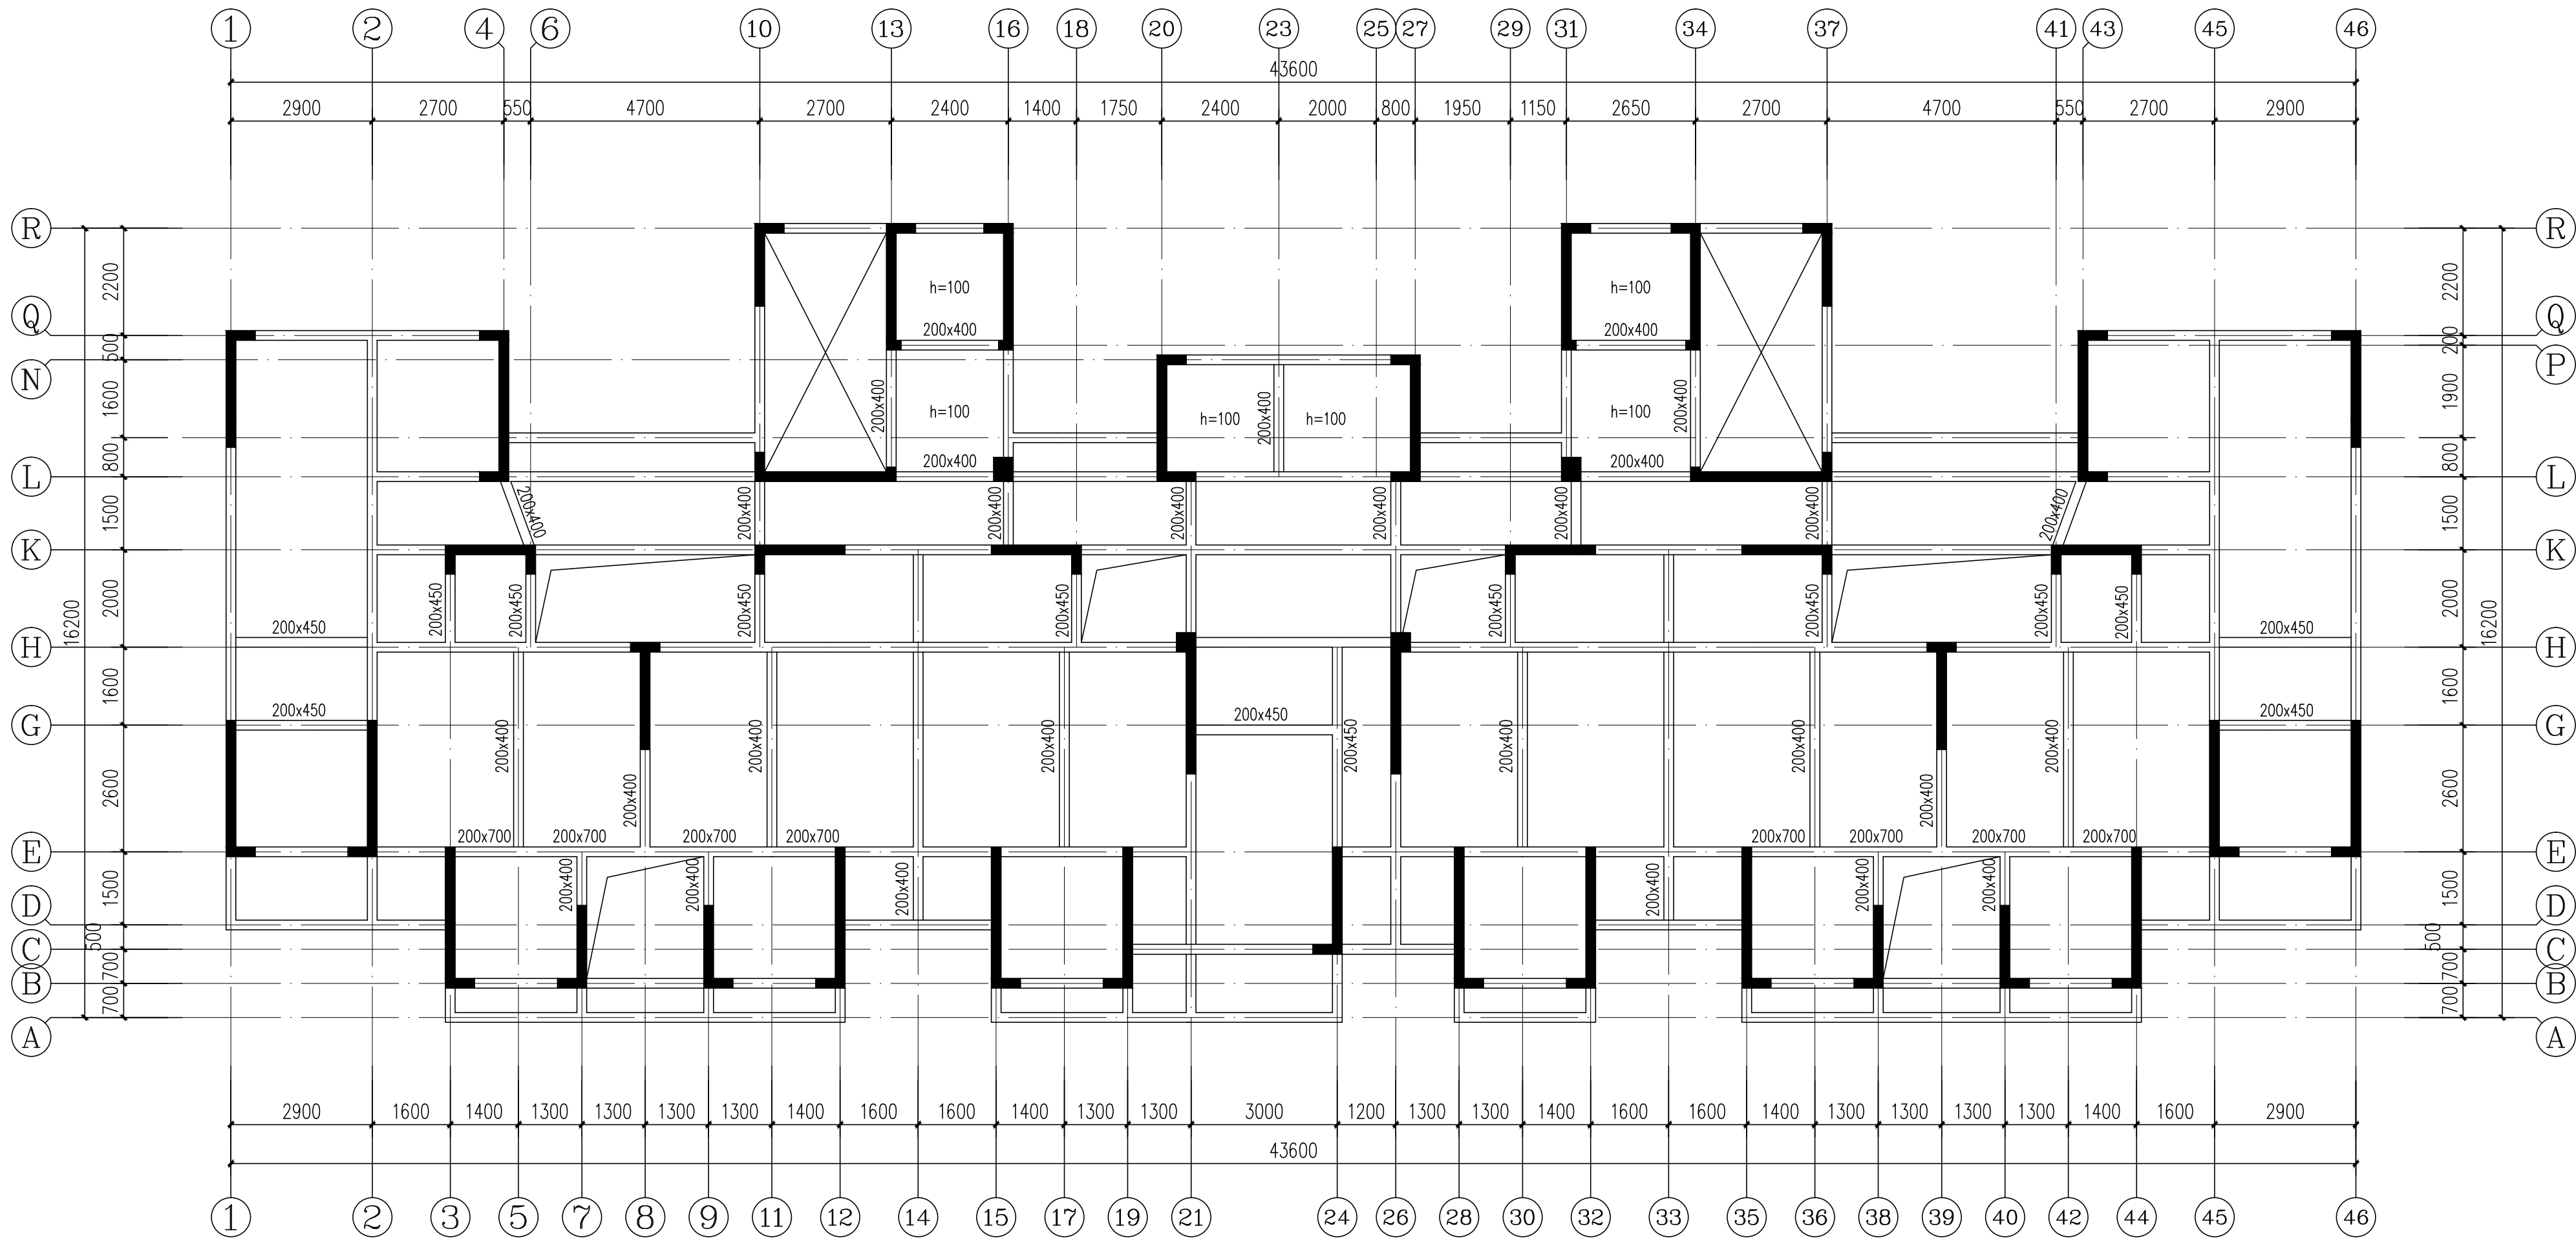

屋顶层结构平面布置图

- 1、图中未注明梁尺寸截面为200X500。
- 2、图中未注明板板厚h=120mm。

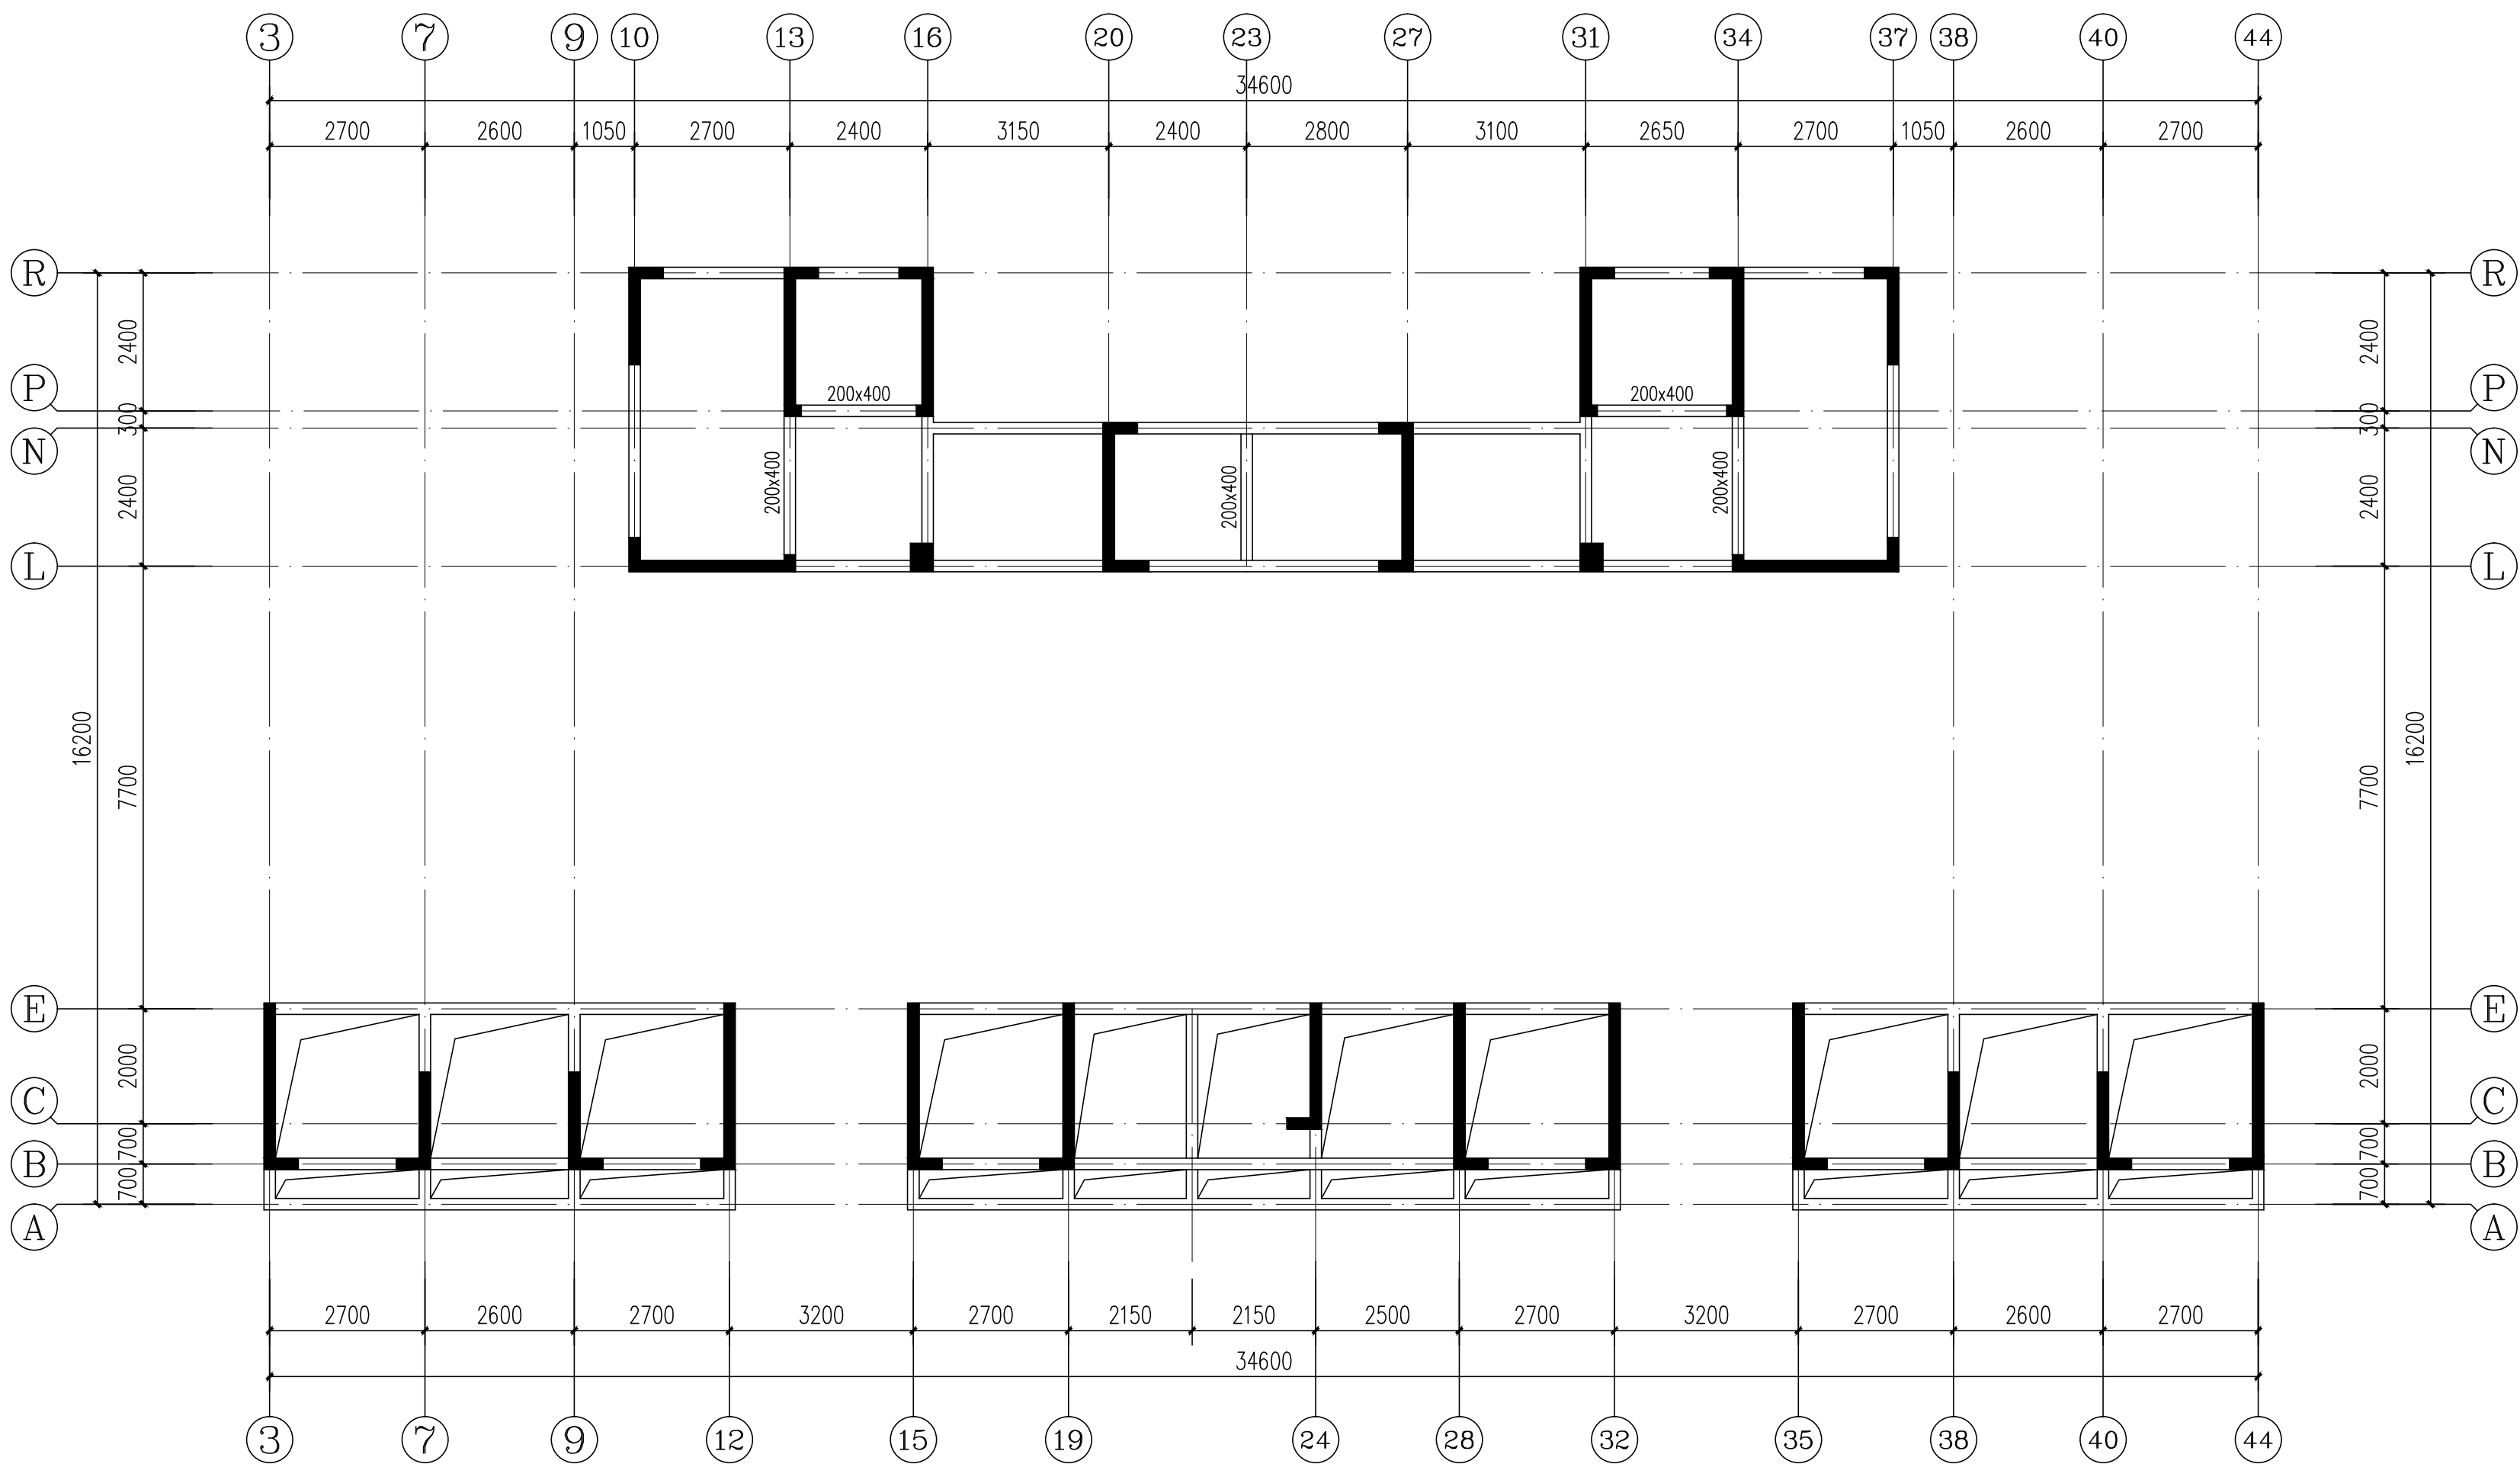

构架层结构平面布置图

- 1、图中未注明梁尺寸截面为200X500。
- 2、图中未注明板板厚h=120mm。



岳阳市建筑设计院

证书等级：国家甲级
编号：A143005486

设计专业	DESIGN DISCIPLINE			
总图	建筑	结构	给排水	
暖通	电气	规划	装修	

工程名称	PROJECT
建设单位	CLIENT
设计单位	DESIGN UNIT

设计单位	岳阳市湘北雅园公租房 及配套设施建设项目 E2地块13#栋住宅楼
建设单位	湖南临港开发投资集团有限公司

附 注	REMARKS
-----	---------

注册师	吴 奇	吴 奇
设 计	许 鹏	许 鹏
制 图	许 鹏	许 鹏
校 对	许智祥	许智祥
审 核	吴 奇	吴 奇
审 定	柳周新	柳周新
专业负责	许智祥	许智祥
项目总负责	陈 莹	陈 莹

图 名	DRAWING TITLE
设计阶段	初步设计
工 程 号	2020-058
比 例	1:100
日 期	2021.07
图别/图号	结构(主楼)104-50


单位出图专用章	
个人执业专用章	

设计阶段	初步设计
工 程 号	2020-058
比 例	1:100
日 期	2021.07
图别/图号	结构(主楼)104-50

单位出图专用章


个人执业专用章

本图须加盖本院出图章，否则一律无效

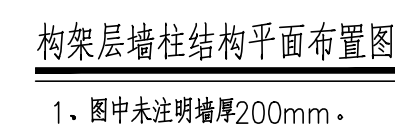

注册师	吴 奇	吴奇
设 计	李耿伟	李耿伟
制 图	李耿伟	李耿伟
校 对	许智祥	许智祥
审 核	吴 奇	吴奇
审 定	柳周新	柳周新
专业负责	许智祥	许智祥
项目总负责	陈 莹	陈莹

设计阶段	初步设计
工 程 号	2020-058
比 例	1:100
日 期	2021.07
图别/图号	结构(主楼)104-5

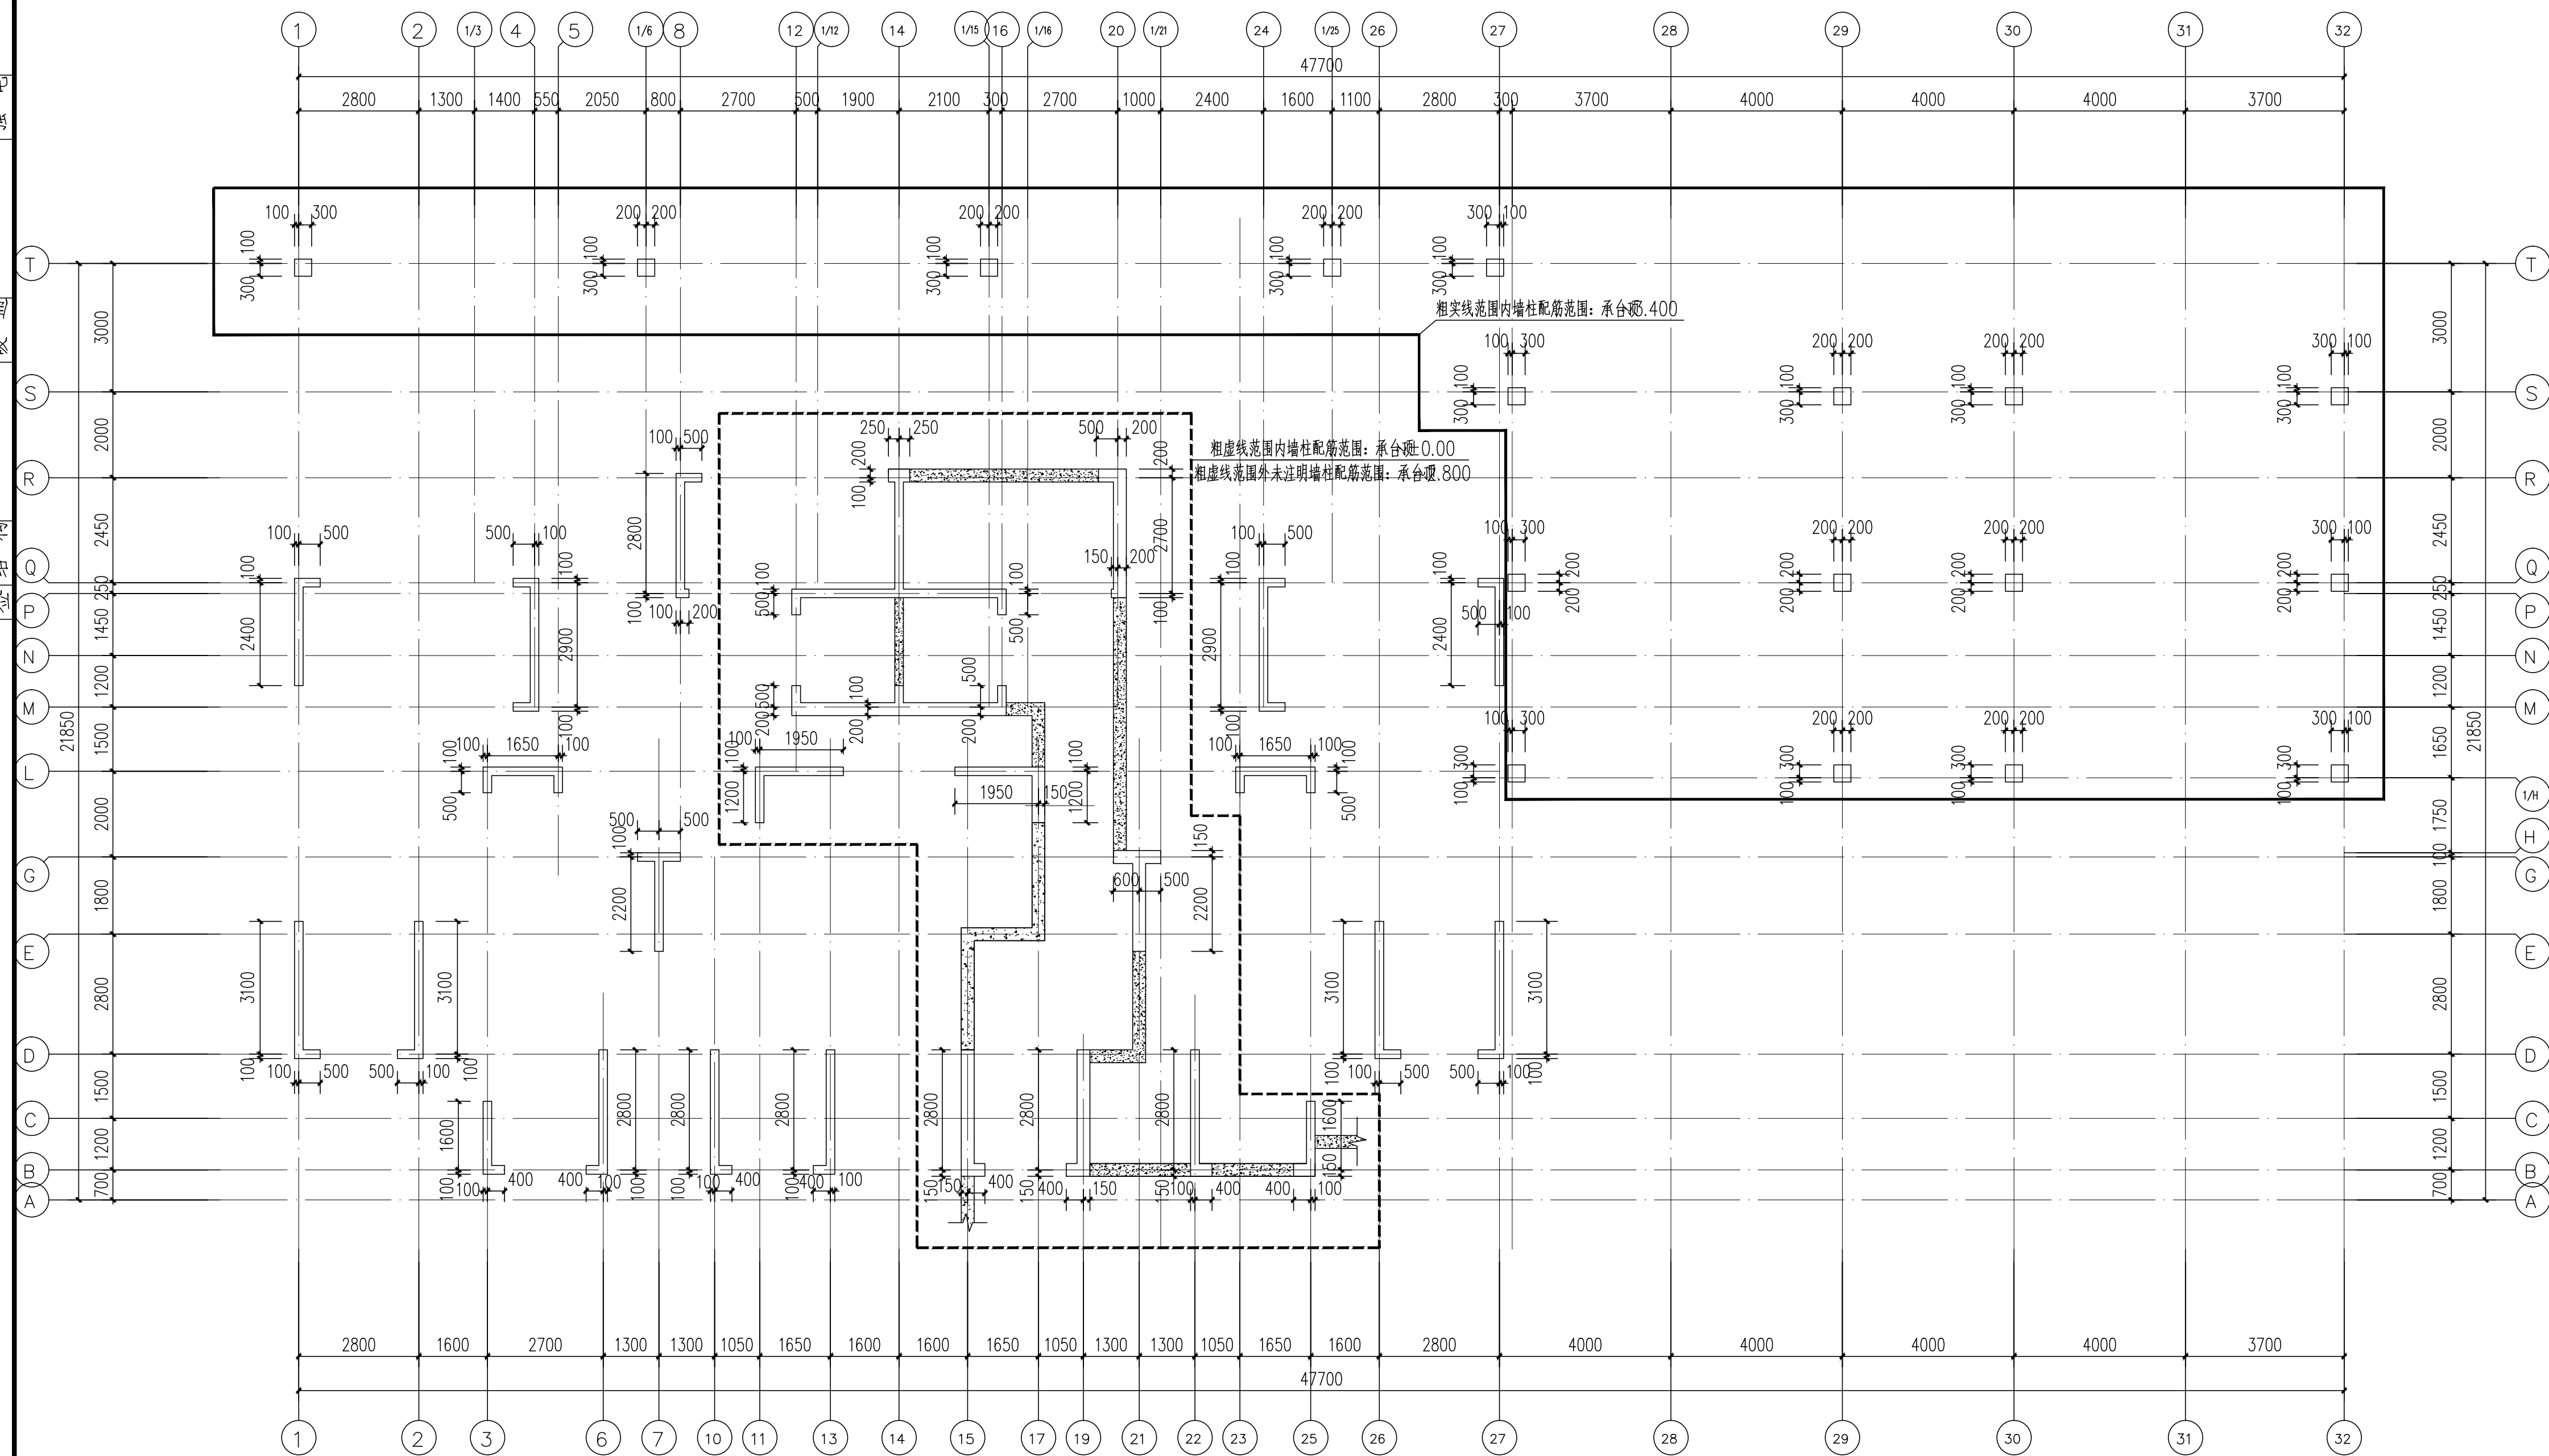


负一层墙柱平面简图

注: 图中未注明墙厚为 200mm

建筑高度与层数	机房屋面	83.300			C30
	机房层	80.000	3.300	C30	C30
	屋面	78.400	1.600	C30	C30
	28	75.600	2.800	C30	C30
	27	72.800	2.800	C30	C30
	26	70.000	2.800	C30	C30
	25	67.200	2.800	C30	C30
	24	64.400	2.800	C30	C30
	23	61.600	2.800	C30	C30
	22	58.800	2.800	C30	C30
	21	56.000	2.800	C30	C30
	20	53.200	2.800	C30	C30
	19	50.400	2.800	C30	C30
	18	47.600	2.800	C30	C30
	17	44.800	2.800	C30	C30
	16	42.000	2.800	C30	C30
	15	39.200	2.800	C30	C30
	14	36.400	2.800	C35	C30
	13	33.600	2.800	C35	C30
	12	30.800	2.800	C35	C30
11	28.000	2.800	C35	C30	
10	25.200	2.800	C35	C30	
9	22.400	2.800	C40	C30	
8	19.600	2.800	C40	C30	
7	16.800	2.800	C40	C30	
6	14.000	2.800	C40	C30	
5	11.200	2.800	C40	C30	
4	8.400	2.800	C45	C30	
3	5.600	2.800	C45	C30	
2	2.800	2.800	C45	C30	
1	±0.000	2.800	C45	C40	
-1	-5.300	5.300	C45		
承台、基础梁板的强度均为C40			柱墙	梁板	

层号	标高(m)	层高(m)	砼标号	备注
		结构层楼面标高		
		结构层高		

约束边缘构件

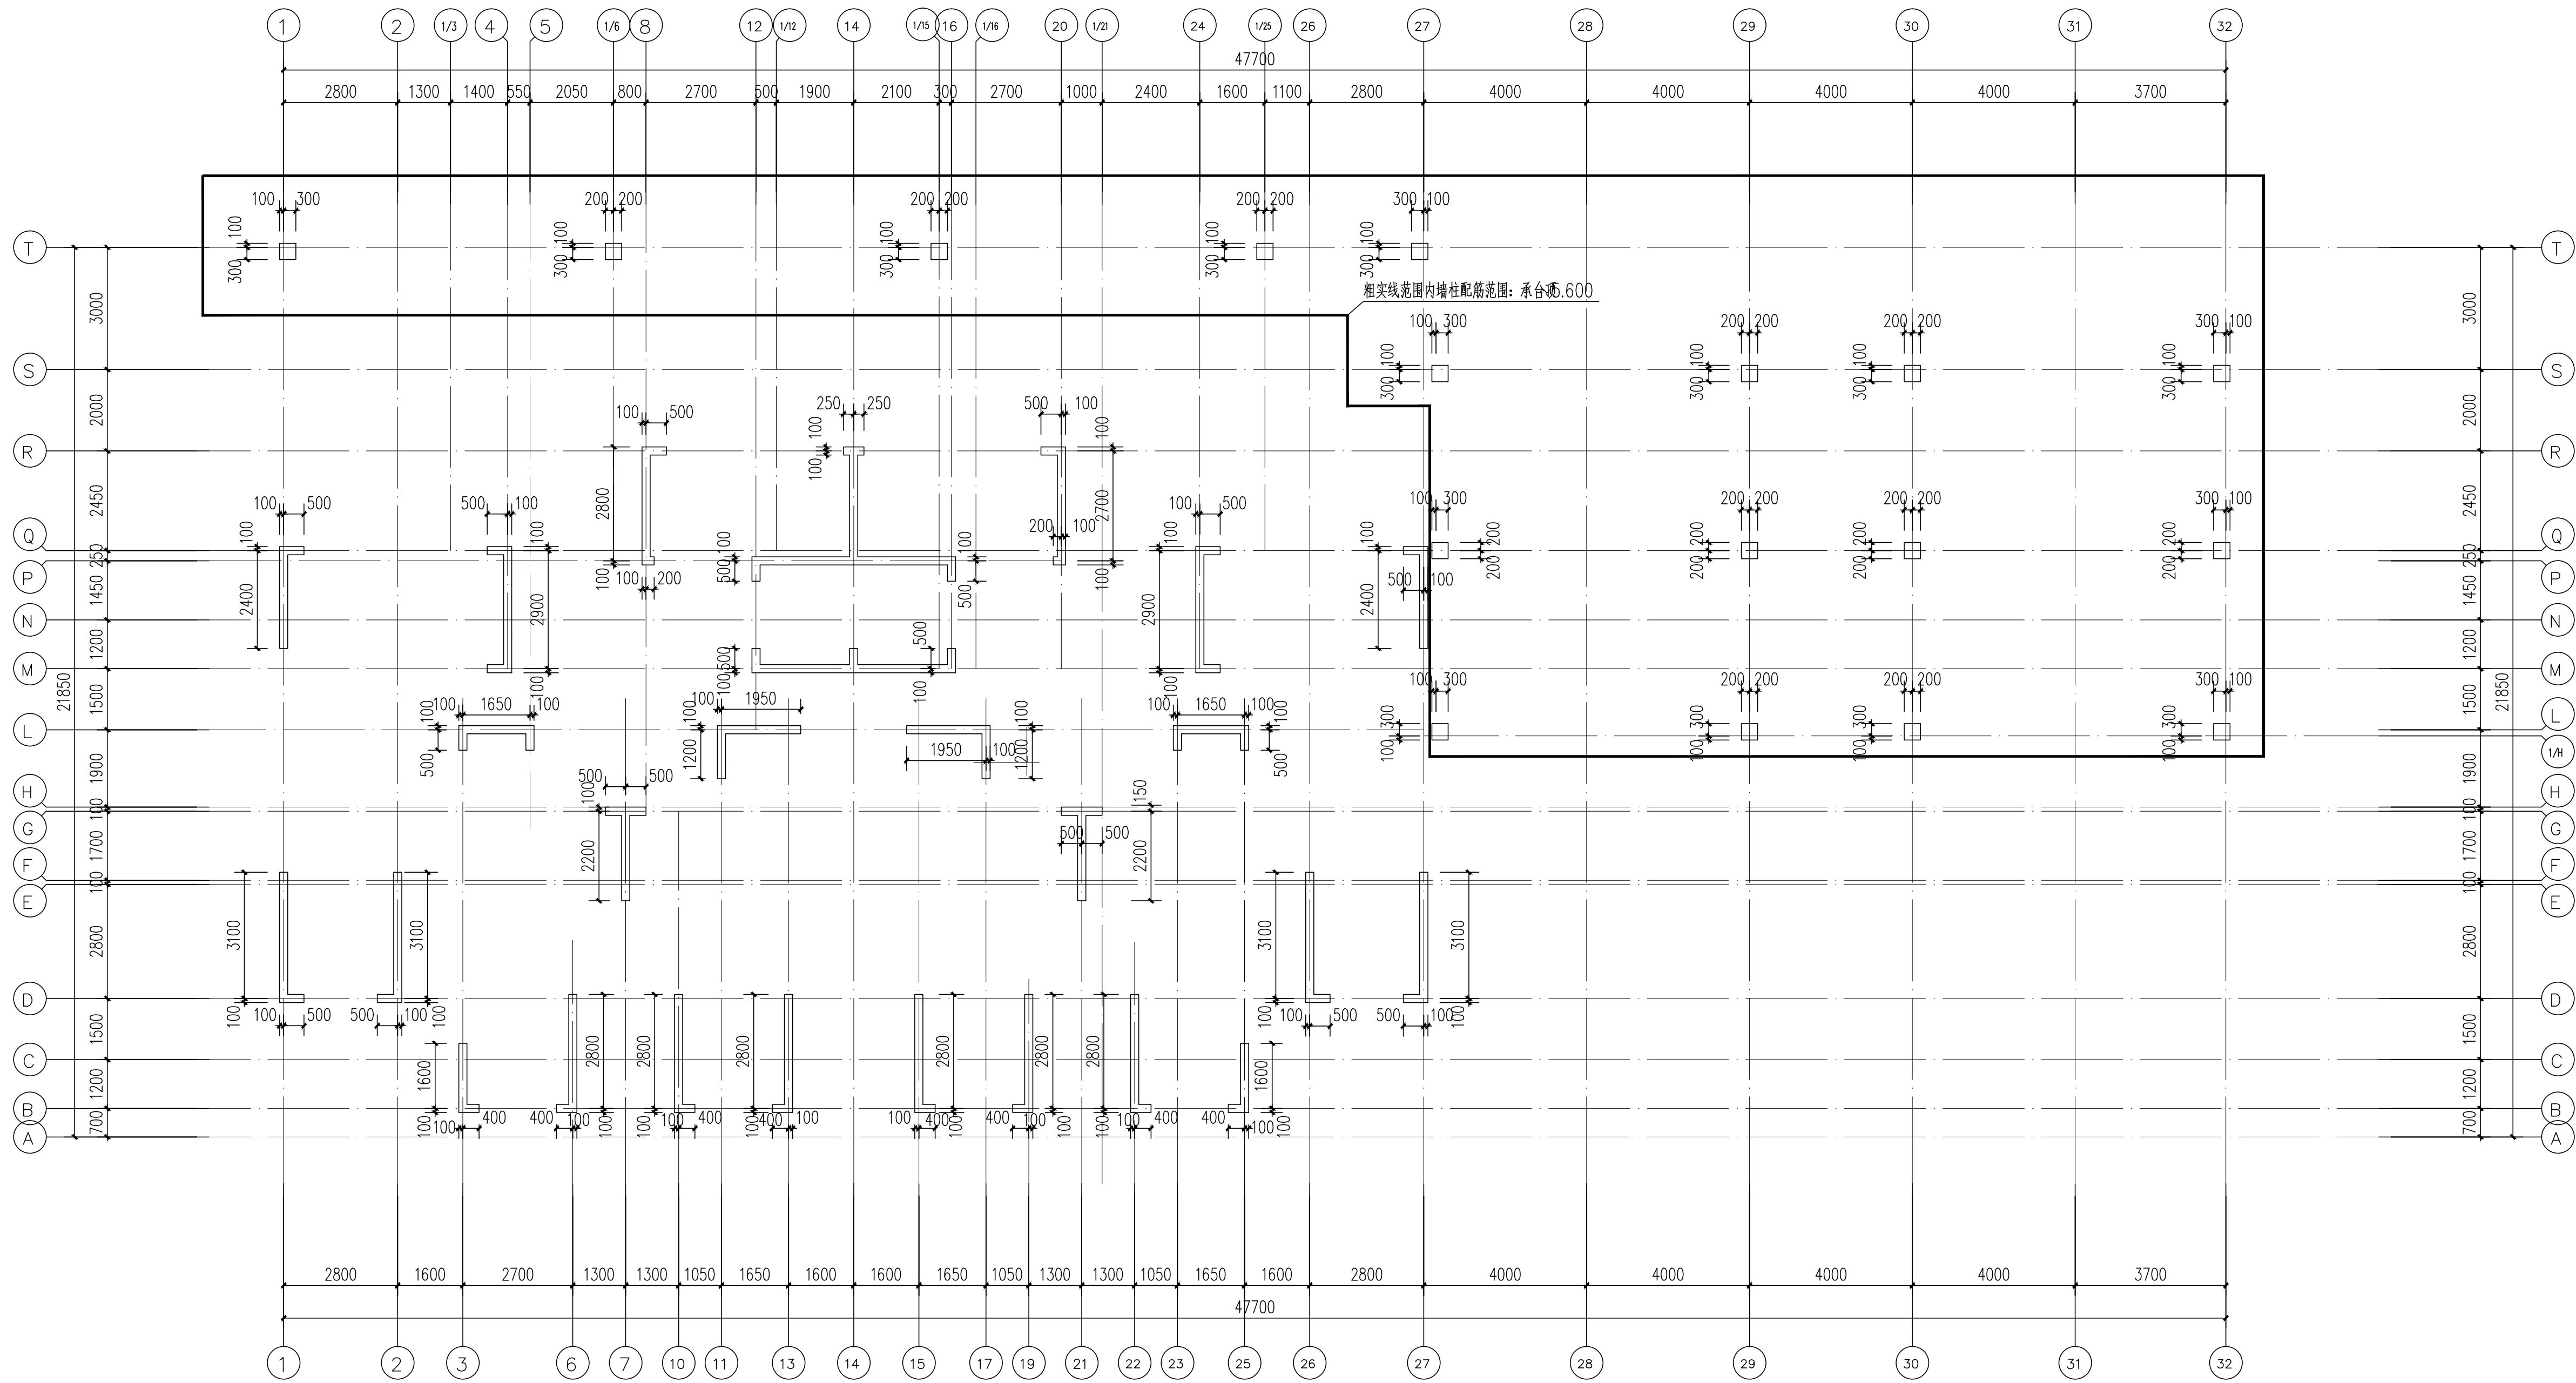

一层墙柱平面简图

注：图中未注明墙厚为200mm



YUEYANG DESIGN INSTITUTE ARCHITECTURAL

岳阳市建筑设计院

证书等级：国家甲级
编号：A143005486

设计专业 DESIGN DISCIPLINE
总图 建筑 结构 给排水 暖通 电气 规划 装修

工程名称 PROJECT
岳阳市湘北雅园公租房
及配套设施建设项目
E1地块14#商住楼

建设单位 CLIENT
湖南临港开发投资集团有限公司

附 注 REMARKS

注册师	吴 奇	吴奇
设 计	李歌伟	李歌伟
制 图	李歌伟	李歌伟
校 对	许智祥	许智祥
审 核	吴 奇	吴奇
审 定	柳周新	柳周新
专业负责	许智祥	许智祥
项目总负责	陈 莹	陈莹

图 名 DRAWING TITLE


一层墙柱平面简图

设计阶段	初步设计
工 程 号	2020-058
比 例	1:100
日 期	2021.07
图别/图号	结构(主楼)104-53

单位出图专用章盖章


个人执业专用章盖章

本图须加盖本院出图章，否则一律无效

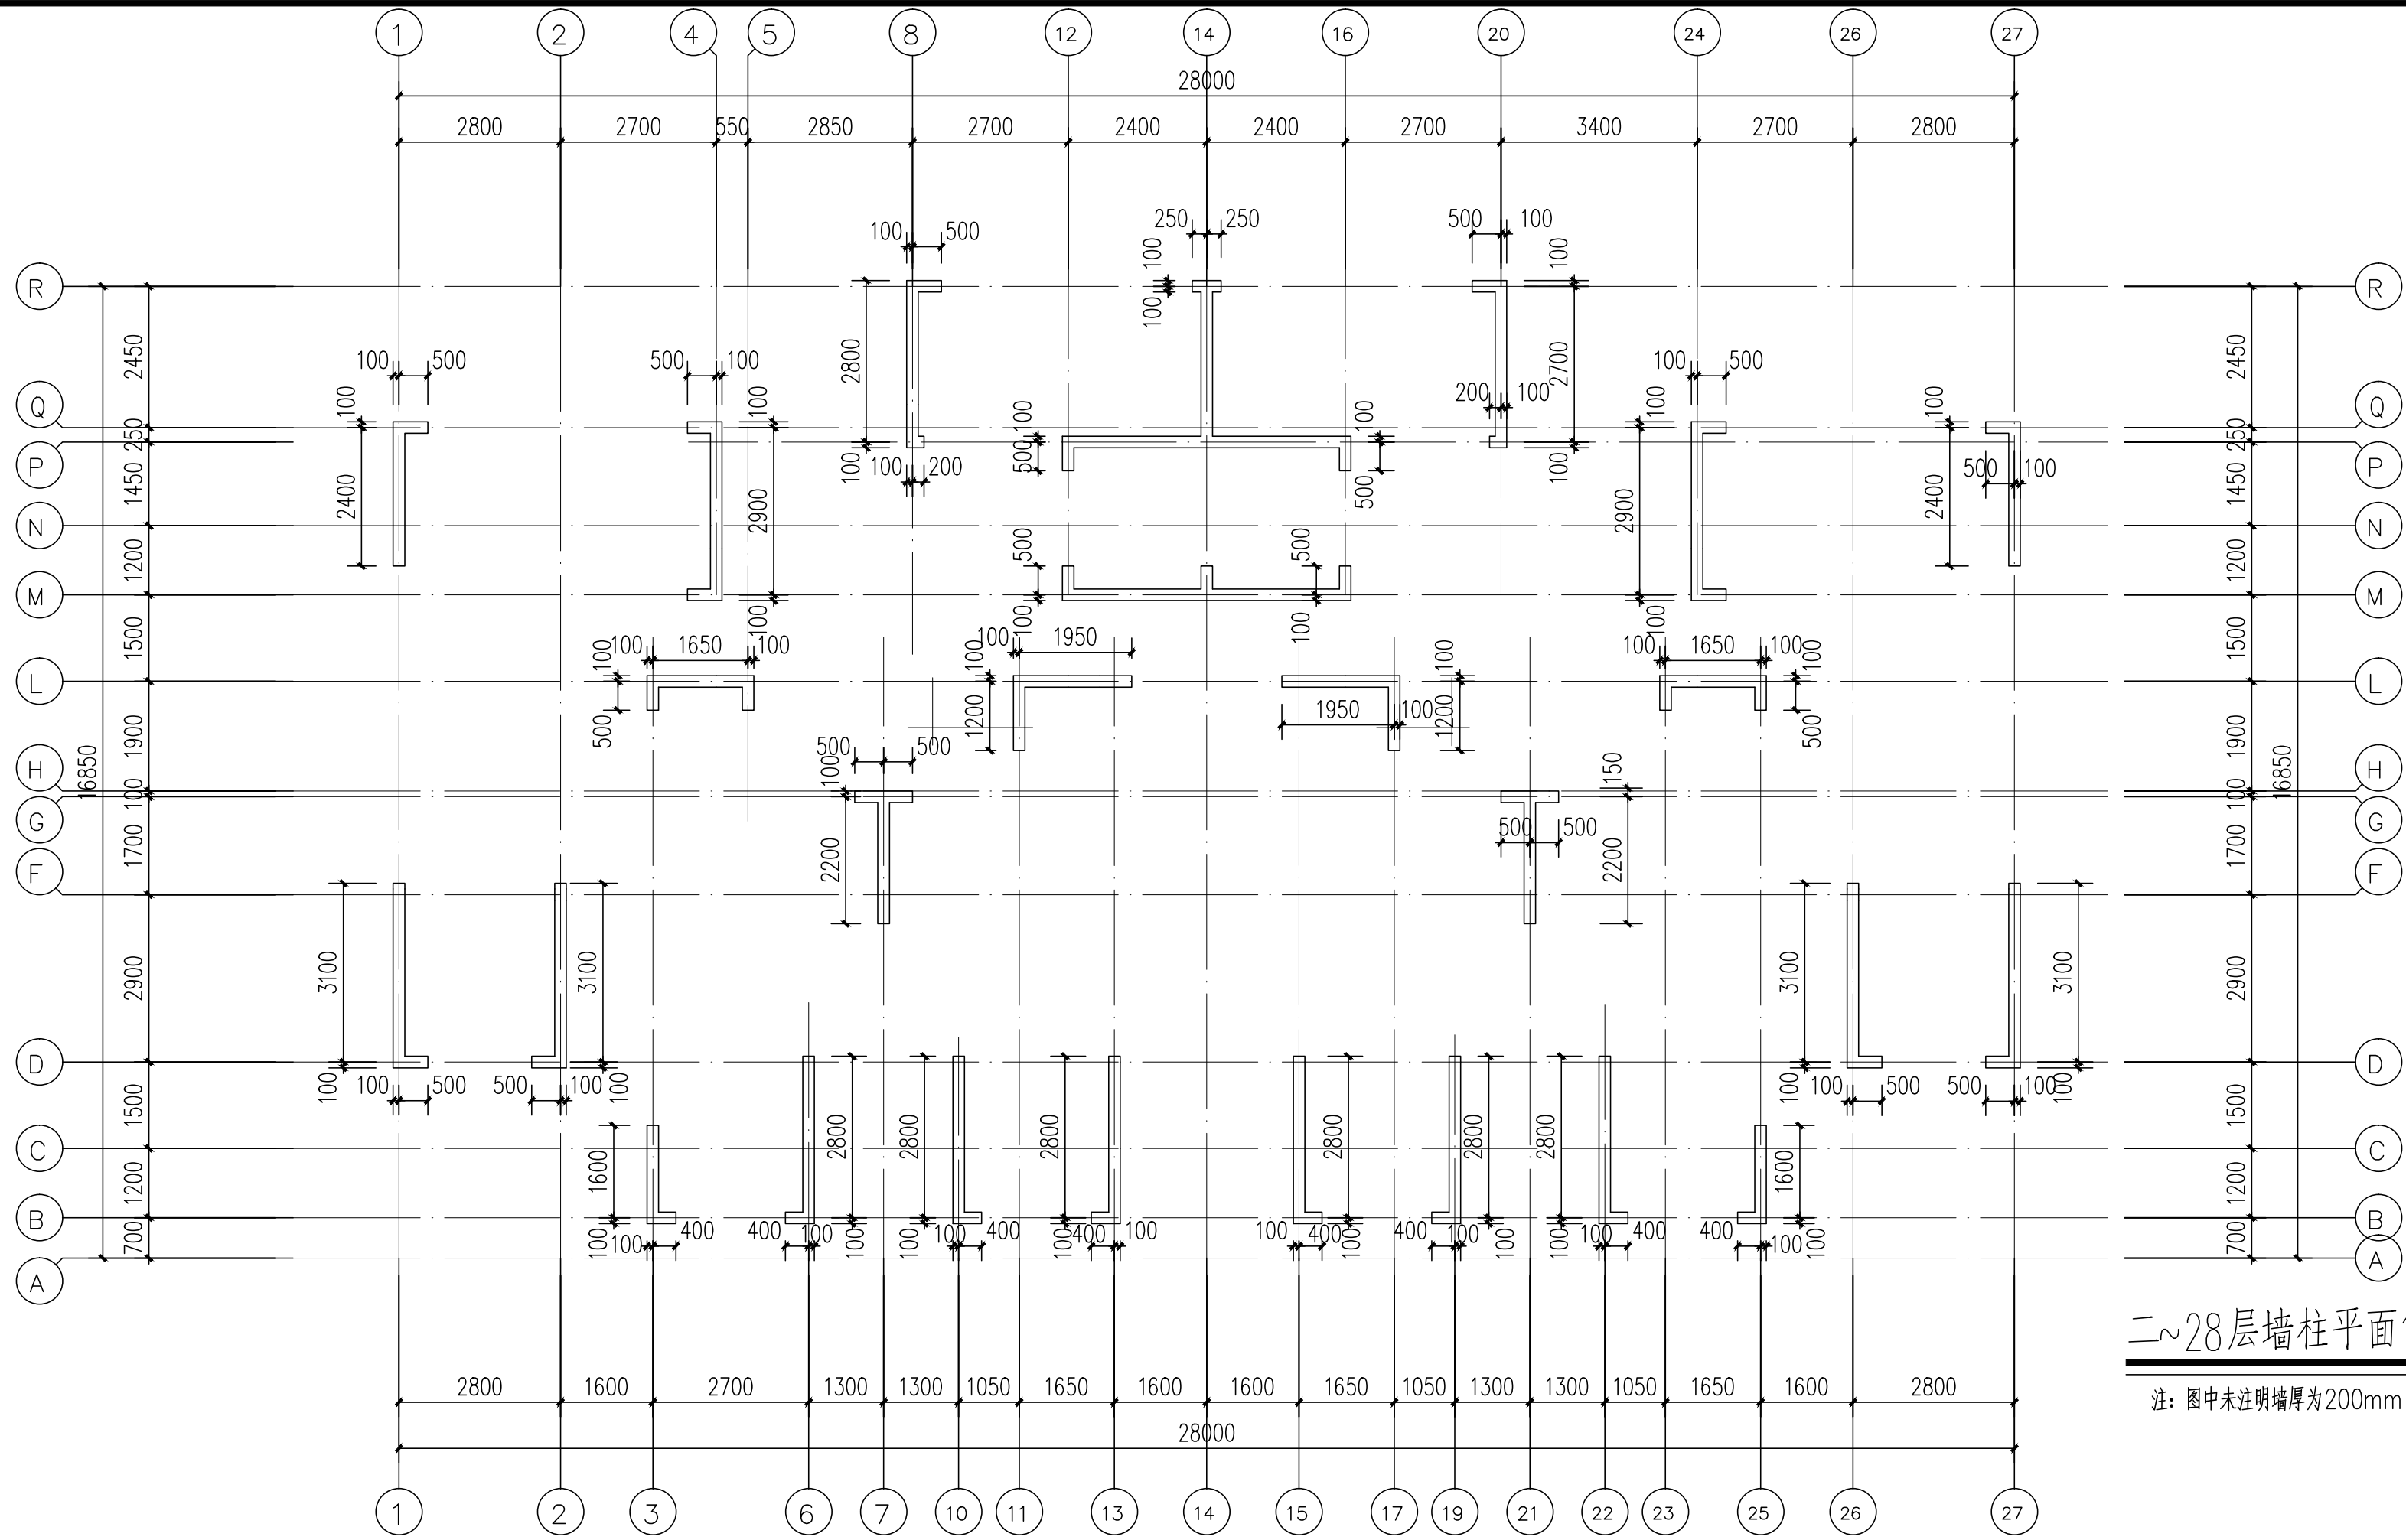

二~28层墙柱平面简图

注：图中未注明墙厚为200mm

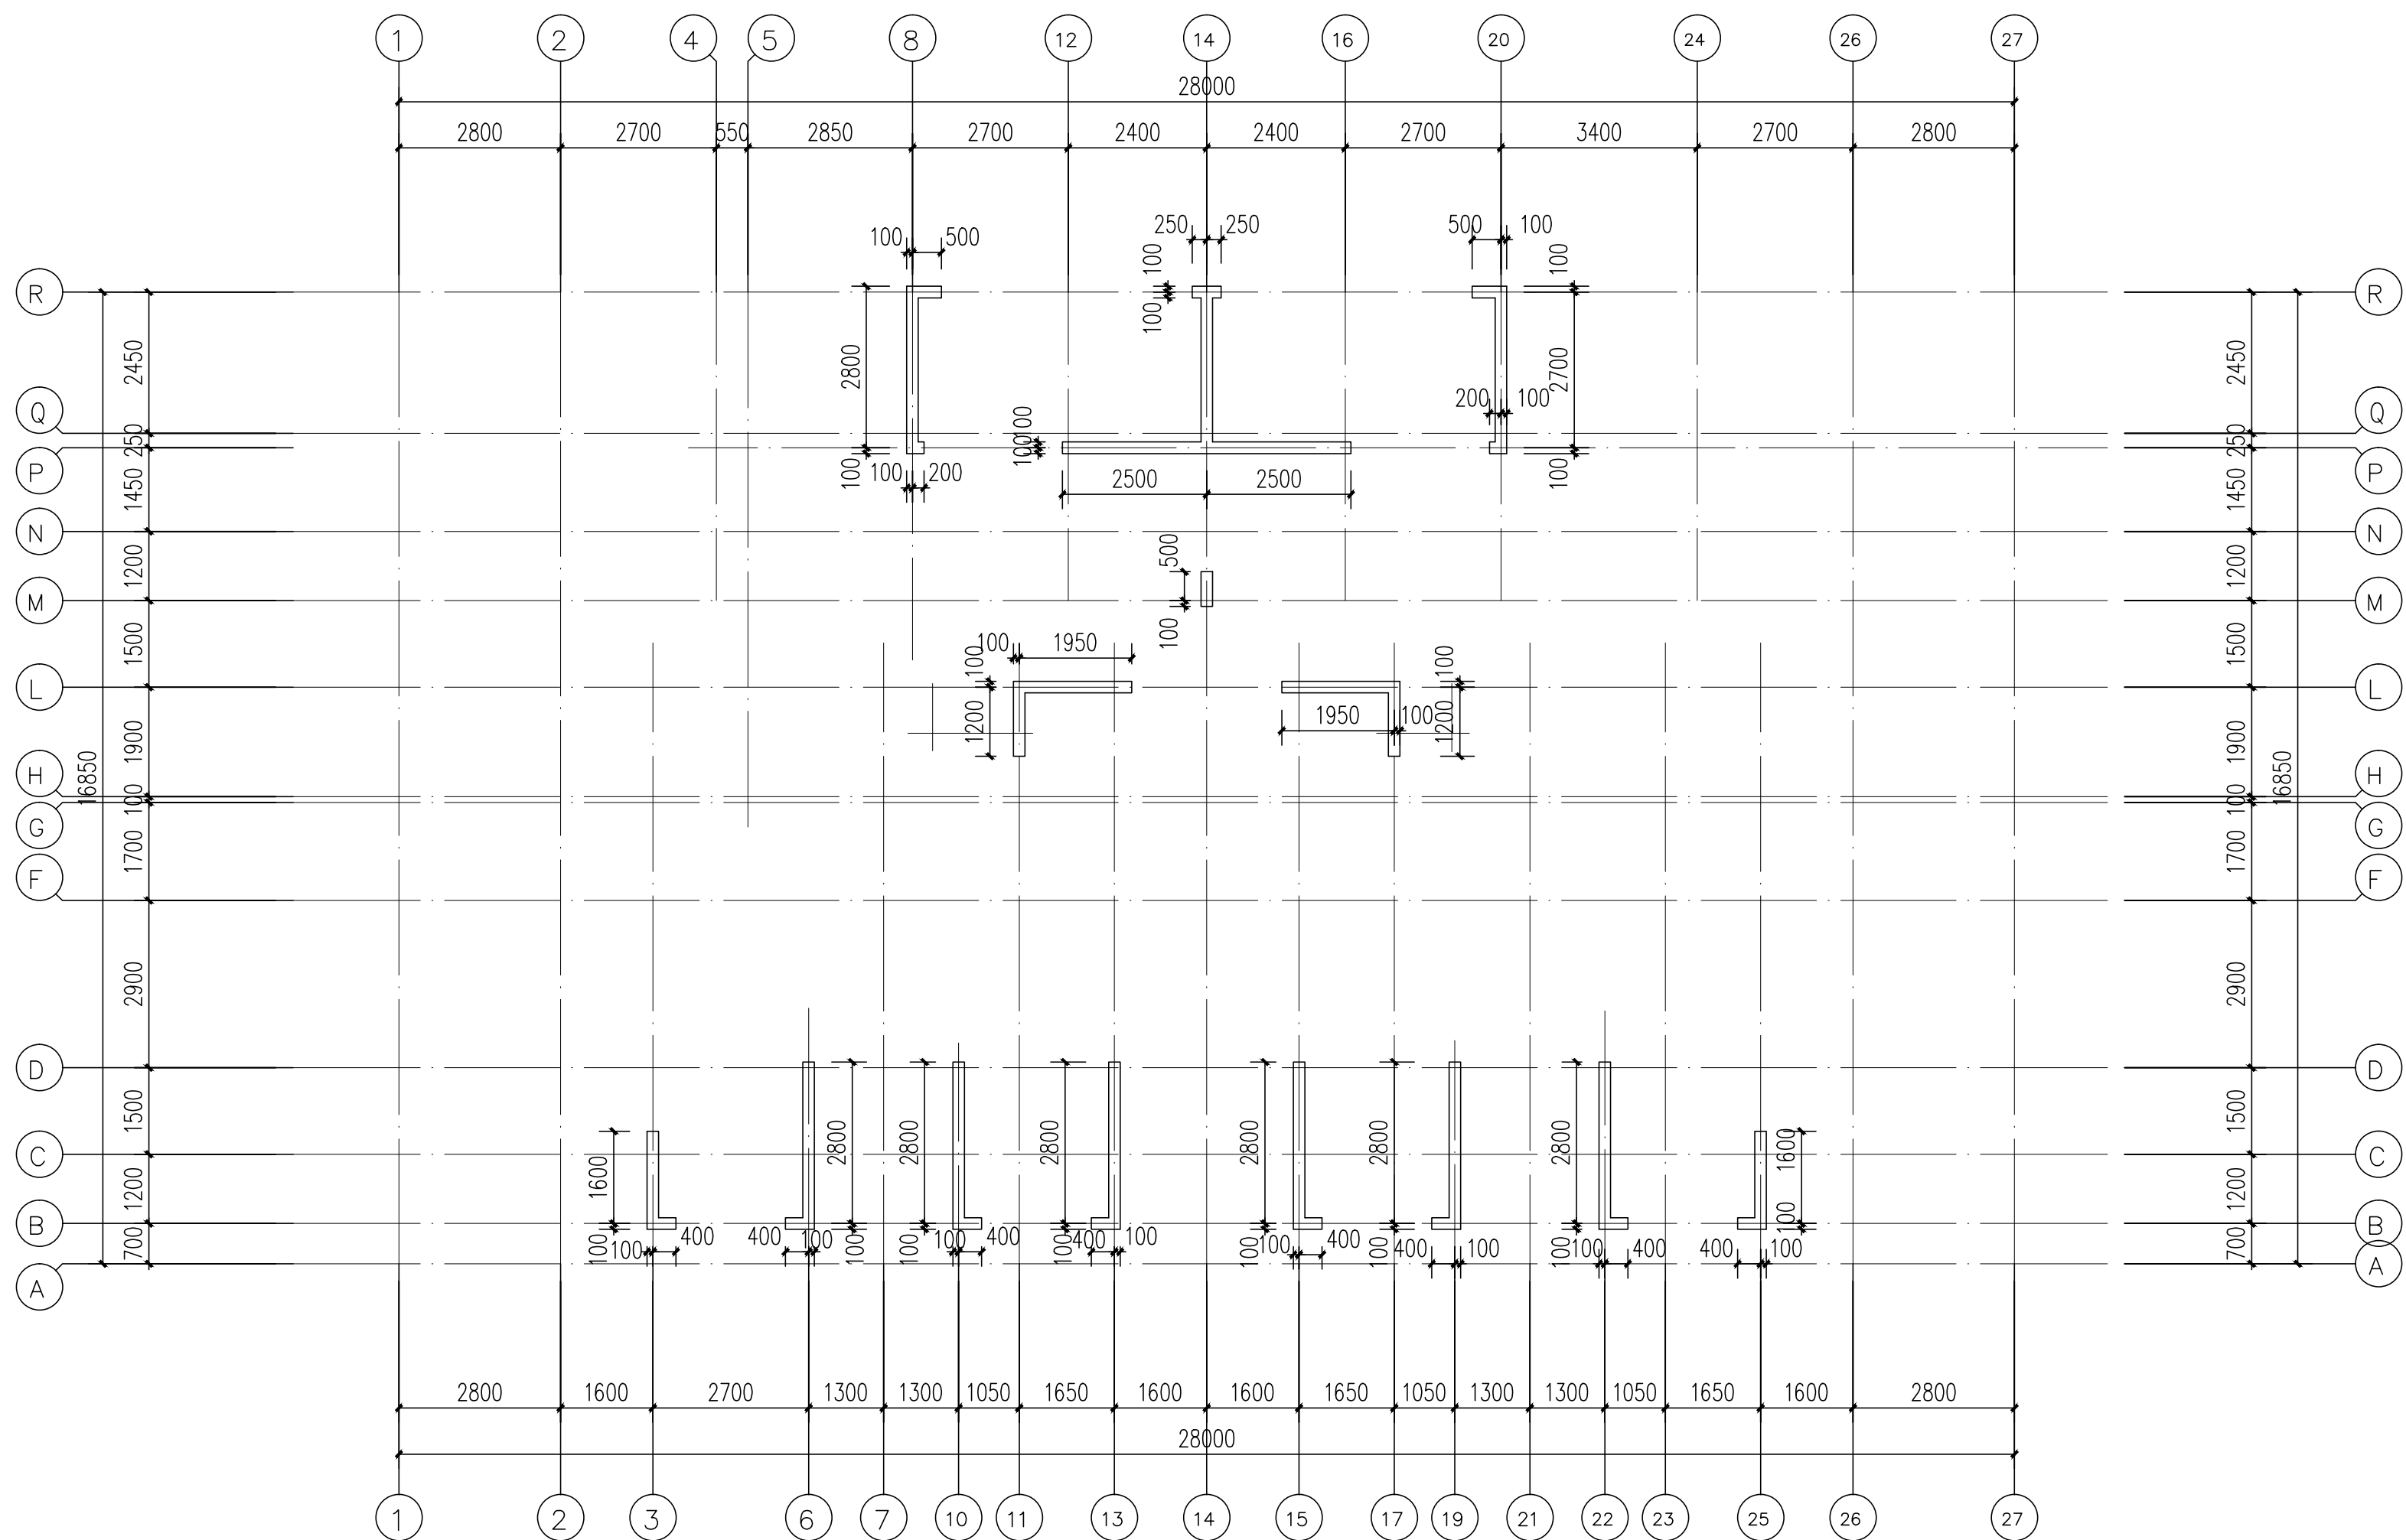

电梯机房屋顶层墙柱平面简图

注：图中未注明墙厚为200mm



YUEYANG
DESIGN
INSTITUTE
ARCHITECTURAL

岳阳市建筑设计院

证书等级：国家甲级
编号：A143005486

设计专业	DESIGN DISCIPLINE			
总图	建筑	结构	给排水	
暖通	电气	规划	装修	

工程名称 PROJECT
岳阳市湘北雅园公租房
及配套设施建设项目
E1地块14#商住楼

建设单位 CLIENT

湖南临港开发投资集团有限公司

附 注 REMARKS

注册师	吴 奇	吴奇
设 计	李耿伟	李耿伟
制 图	李耿伟	李耿伟
校 对	许智祥	许智祥
审 核	吴 奇	吴奇
审 定	柳周新	柳周新
专业负责	许智祥	许智祥
项目总负责	陈 莹	陈莹

图 名 DRAWING TITLE


二~28层墙柱平面简图
电梯机房屋顶层墙柱平面简图

设计阶段	初步设计
工 程 号	2020-058
比 例	1:100
日 期	2021.07
图别/图号	结构(主楼)104-54

单位出图专用章盖章


个人执业专用章盖章

本图须加盖本院出图章，否则一律无效

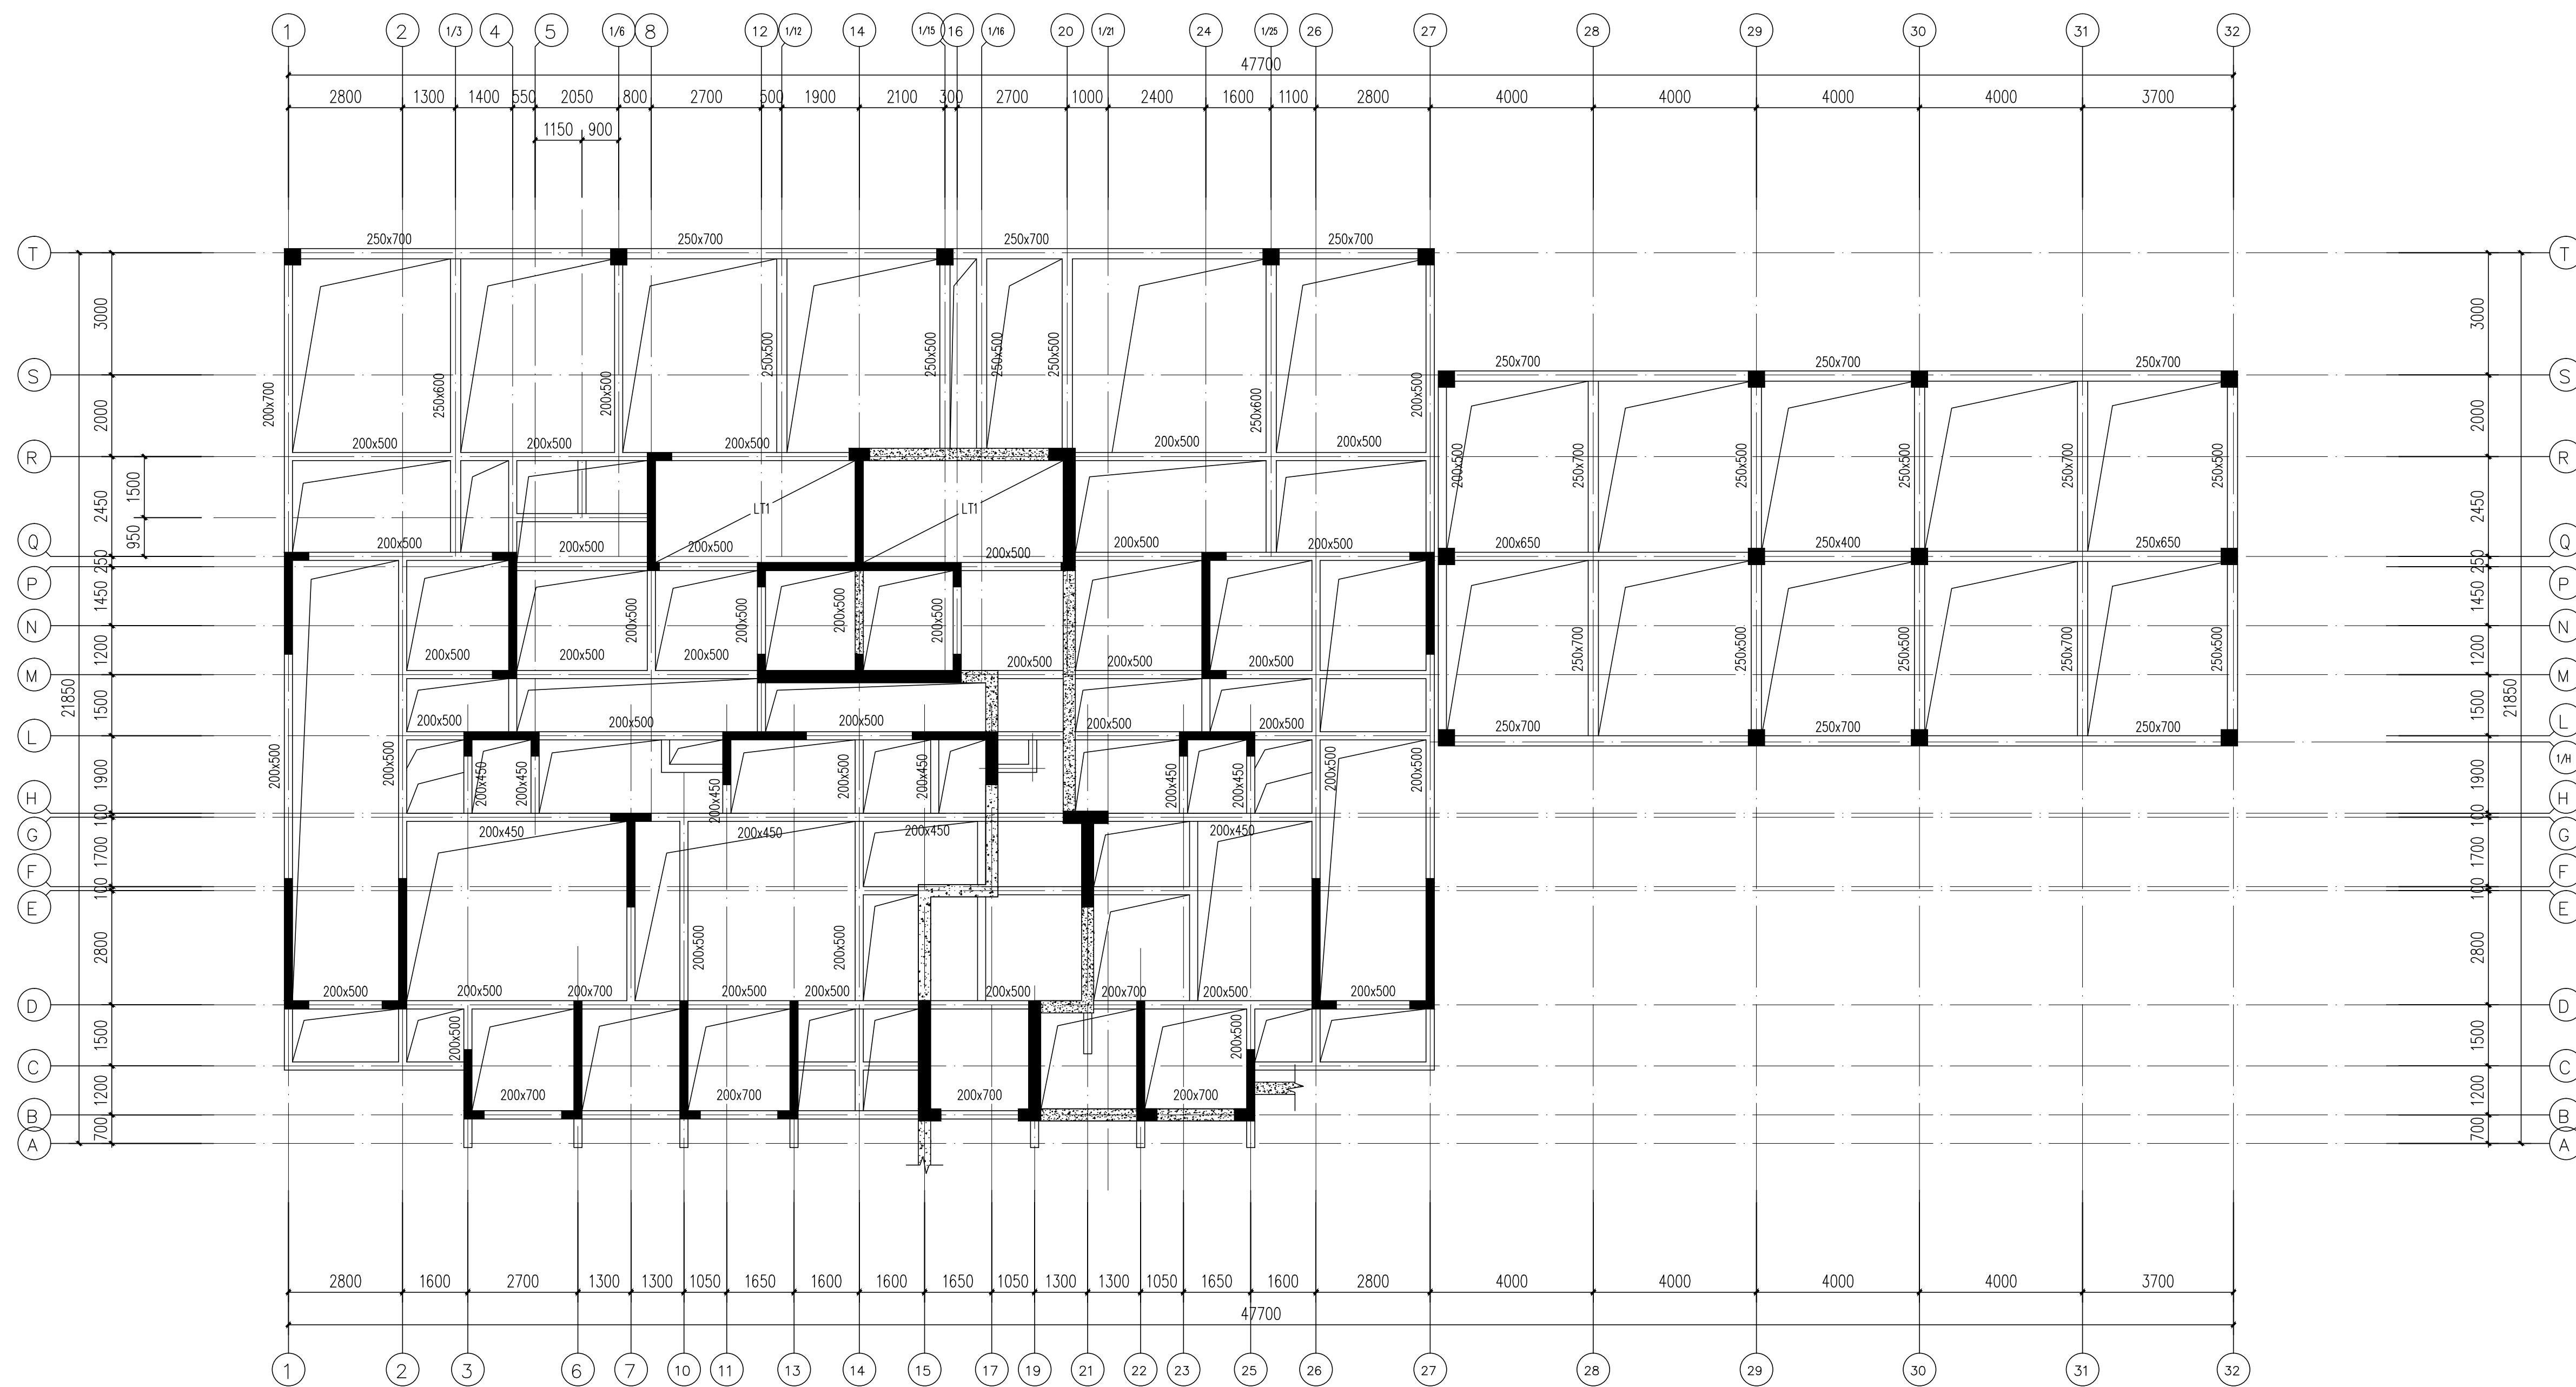

一层梁板平面简图

注 1、梁板顶标高=±0.00,图中梁截面尺寸单位为 mm。
2、本层未注明板厚为180mm。
3、梁板的砼强度等级为C35。
4、图中未注明梁为200x400。

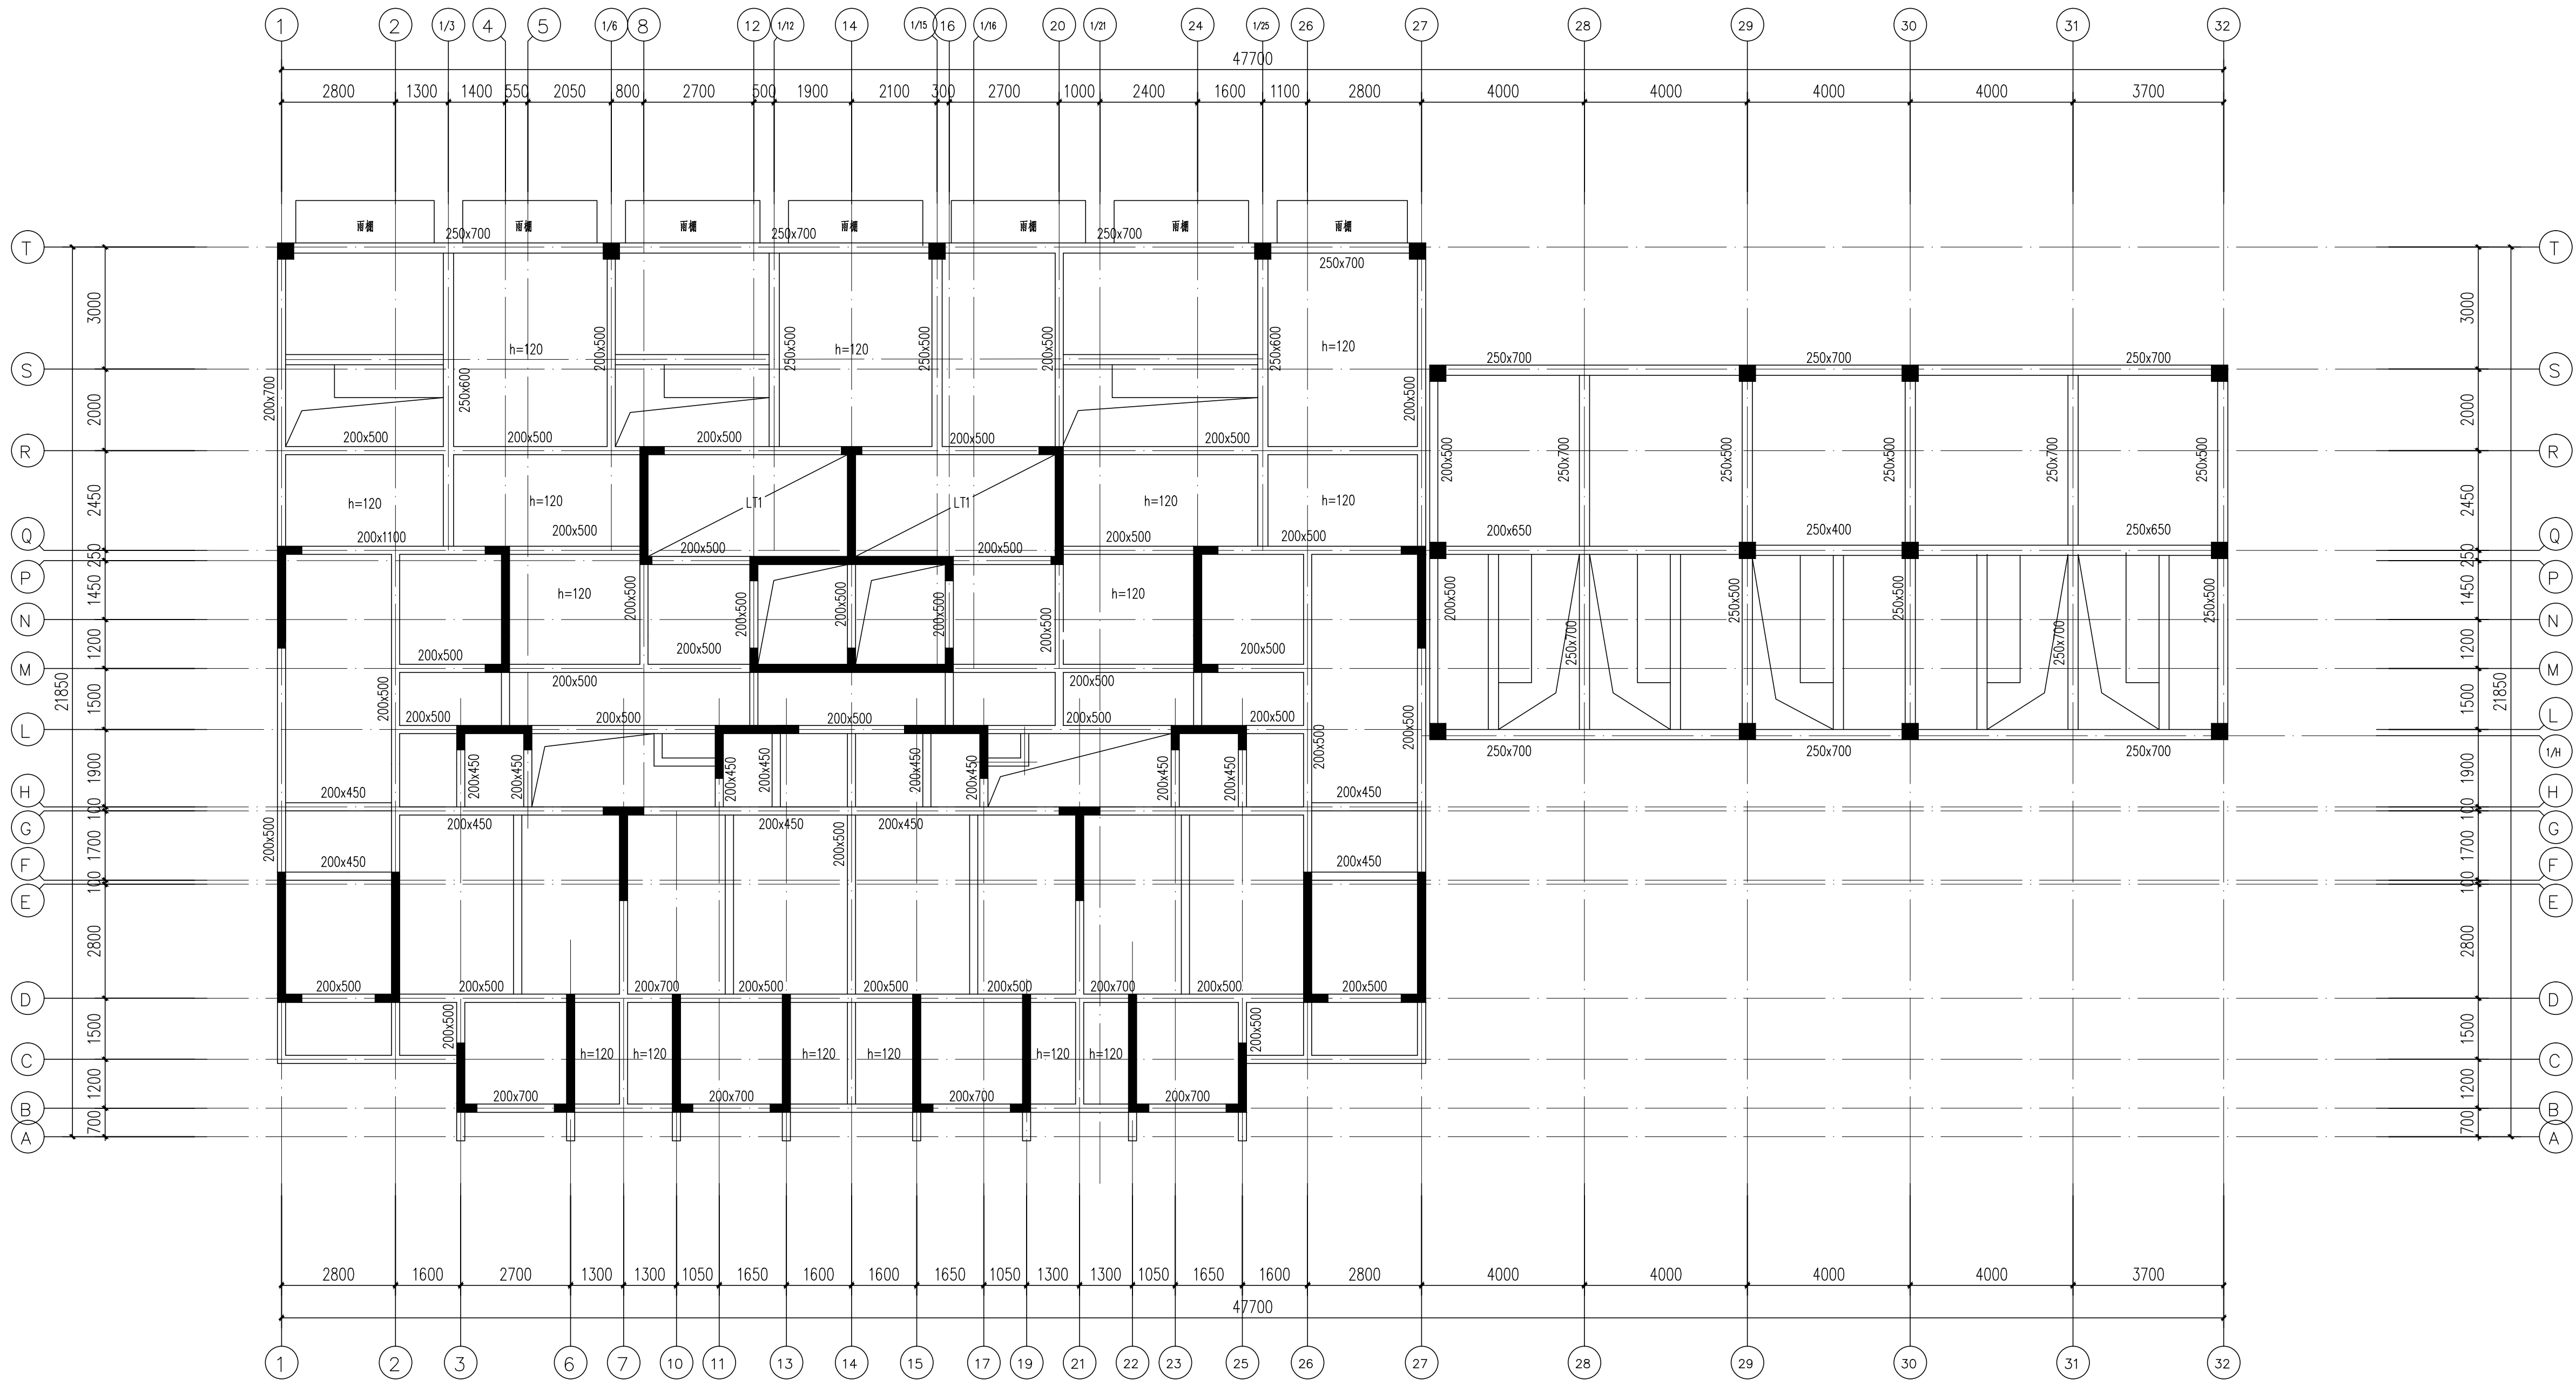

二层梁板平面简图

注 1、梁板顶标高=2.80m,图中梁截面尺寸单位为 mm。
2、未注明板厚为 100mm。
3、梁板的砼强度等级为 C30。
4、图中未注明梁为 200x400。
5、图中未注明厕所降板 350mm。



YUEYANG ARCHITECTURAL DESIGNING INSTITUTE

岳阳市建筑设计院

证书等级: 国家甲级
编 号: A143005486

设计专业 DESIGN DISCIPLINE
总图 建筑 结构 给排水 暖通 电气 规划 装修

工程名称 PROJECT
岳阳市湘北雅园公租房
及配套基础设施建设项目
E1地块14#居住电梯

建设单位 CLIENT
湖南临港开发投资集团有限公司

附 注 REMARKS

注册师	吴 奇	吴 奇
设 计	李耿伟	李耿伟
制 图	李耿伟	李耿伟
校 对	许智祥	许智祥
审 核	吴 奇	吴 奇
审 定	柳周新	柳周新
专业负责	许智祥	许智祥
项目总负责	陈 莹	陈 莹

图 名 DRAWING TITLE


二层梁板平面简图

设计阶段	初步设计
工 程 号	2020-058
比 例	1:100
日 期	2021.07
图别/图号	结构(主楼)104-56

单位出图专用章盖章

个人执业专用章盖章

本图须加盖本院出图章, 否则一律无效

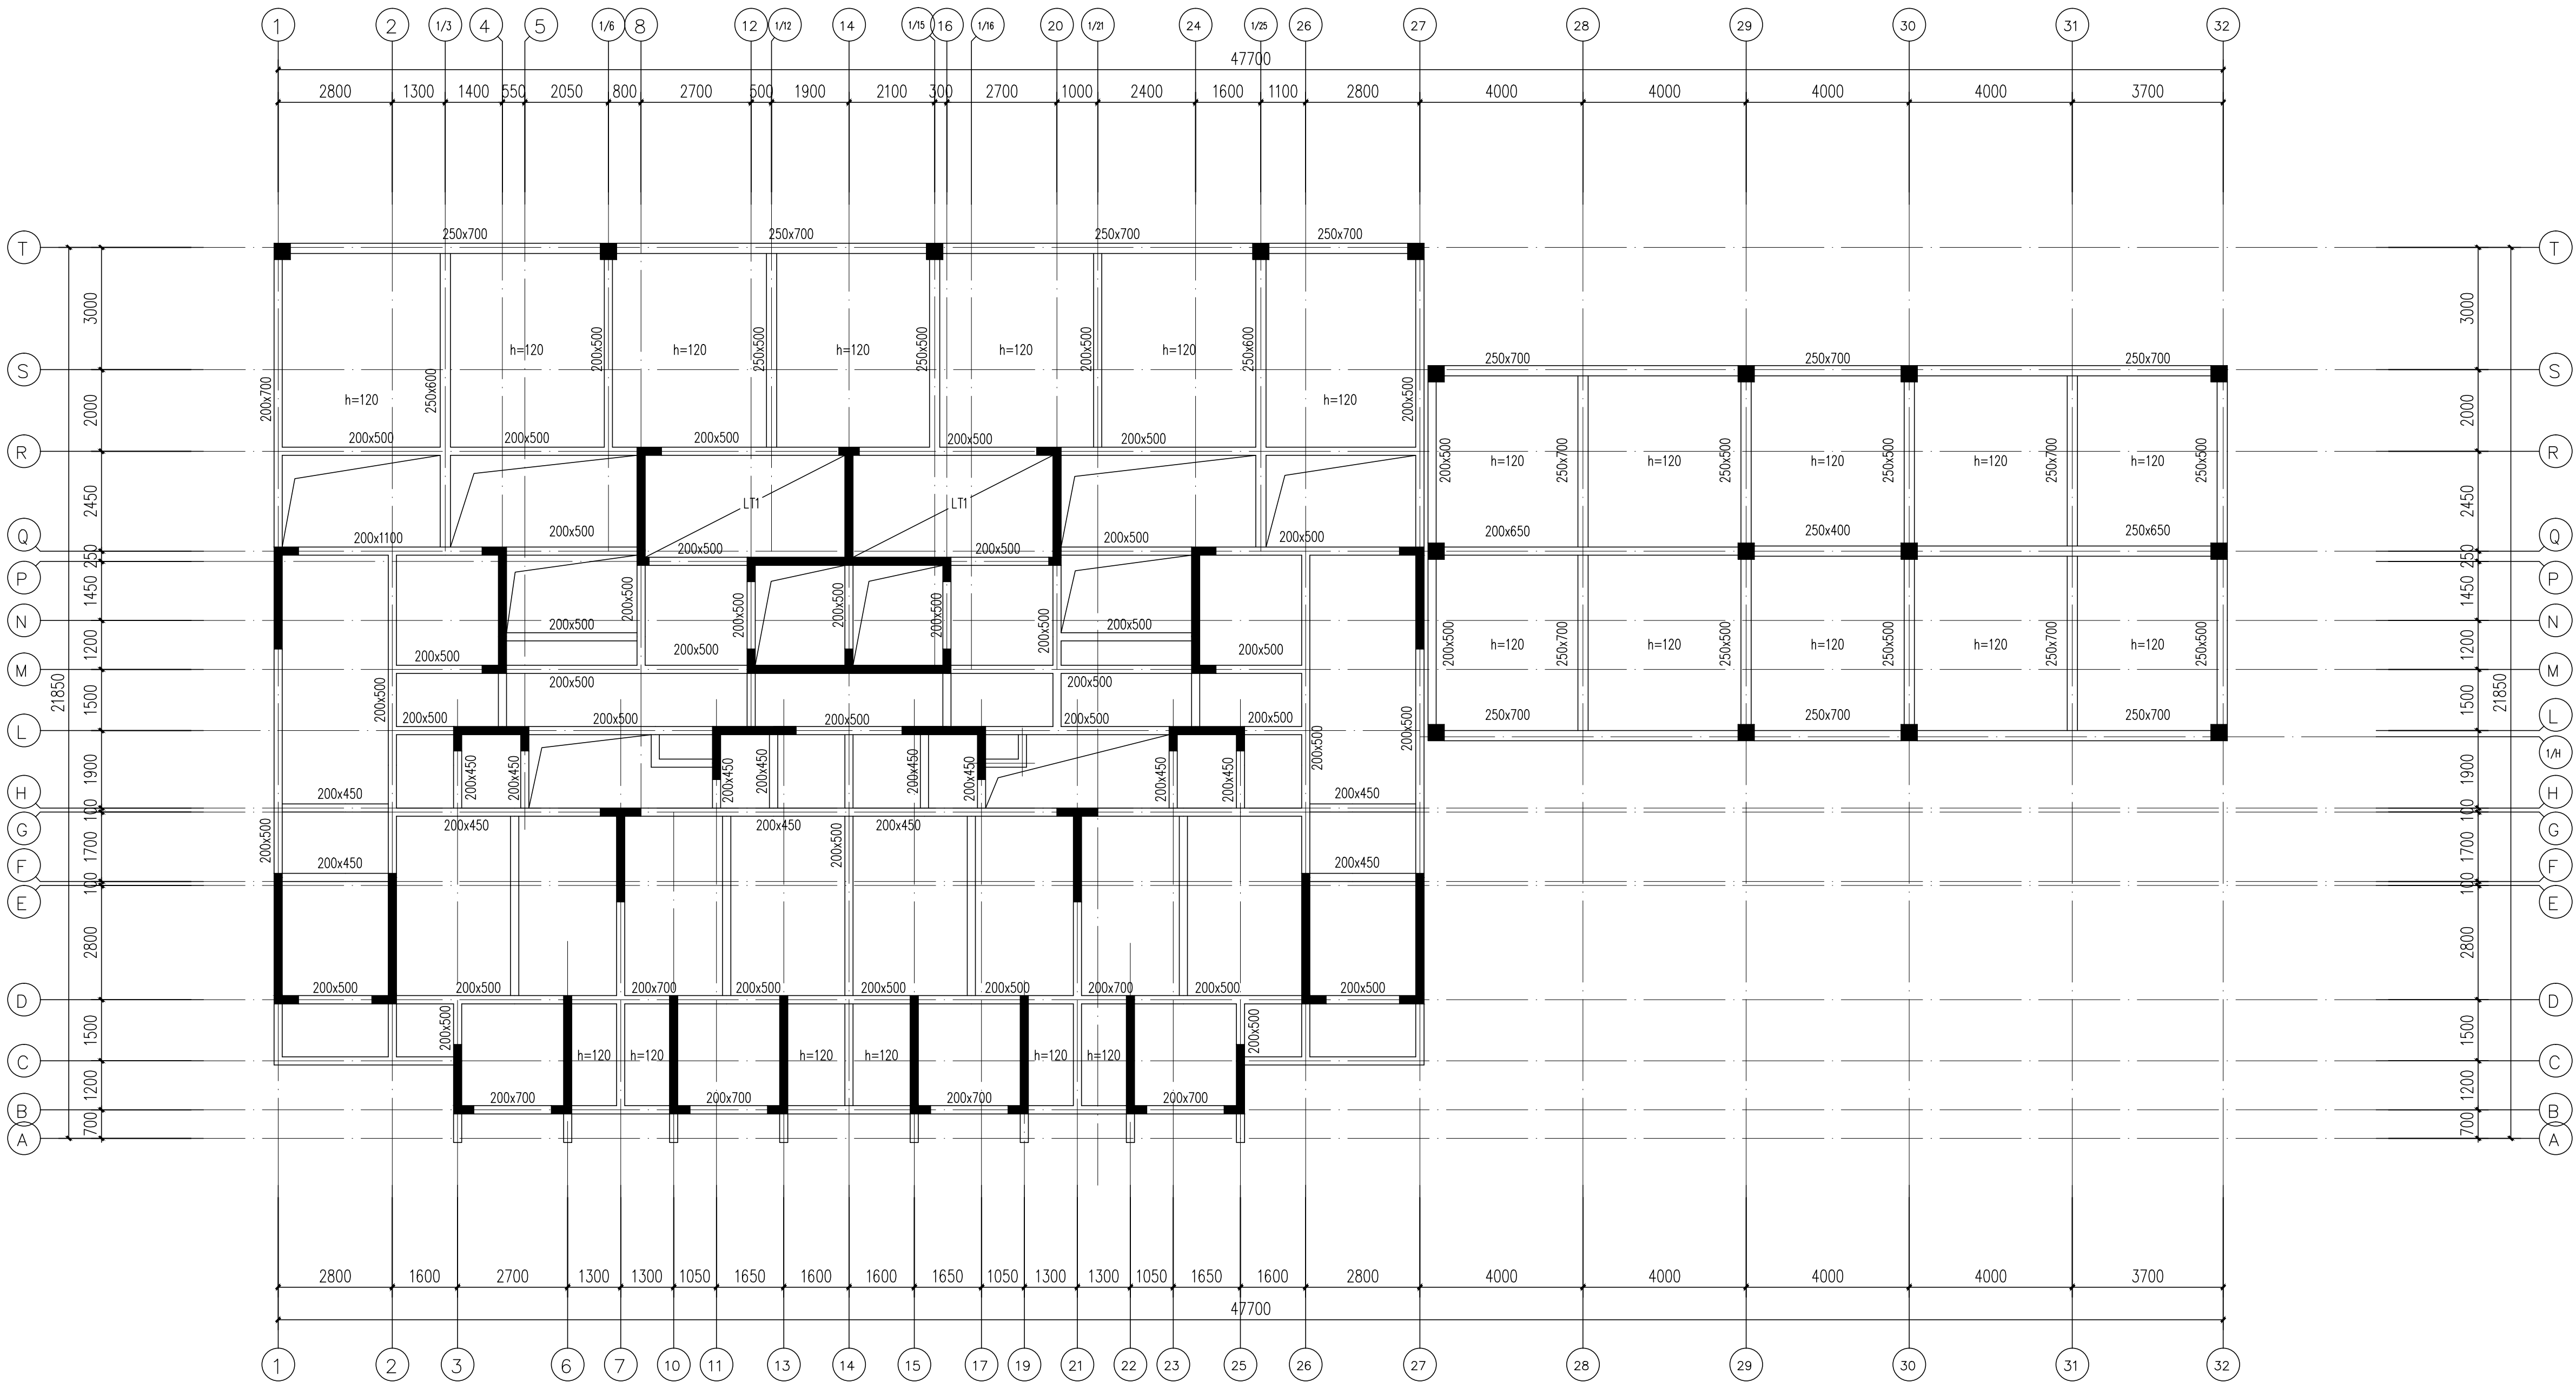

三层梁板平面简图

注 1、梁板顶标高=5.60m,图中梁截面尺寸单位为mm。
2、未注明板厚为 100mm。
3、梁板的砼强度等级为 C30。
4、图中未注明梁为 200x400。
5、图中未注明厕所降板 350mm。



YUEYANG ARCHITECTURAL DESIGN INSTITUTE

岳阳市建筑设计院

证书等级: 国家甲级
编号: A143005486

设计专业 DESIGN DISCIPLINE
总图 建筑 结构 给排水 暖通 电气 规划 装修

工程名称 PROJECT
岳阳市湘北雅园公租房
及配套建设项目建设
E1地块14#商住楼

建设单位 CLIENT
湖南临港开发投资集团有限公司

附 注 REMARKS

注册师	吴 奇	吴 奇
设 计	李耿伟	李耿伟
制 图	李耿伟	李耿伟
校 对	许智祥	许智祥
审 核	吴 奇	吴 奇
审 定	柳周新	柳周新
专业负责	许智祥	许智祥
项目总负责	陈 莹	陈 莹

图 名 DRAWING TITLE



三层梁板平面简图

设计阶段	初步设计
工 程 号	2020-058
比 例	1:100
日 期	2021.07
图别/图号	结构(主楼)104-57


单位出图专用章盖章

个人执业专用章盖章


本图须加盖本院出图章, 否则一律无效

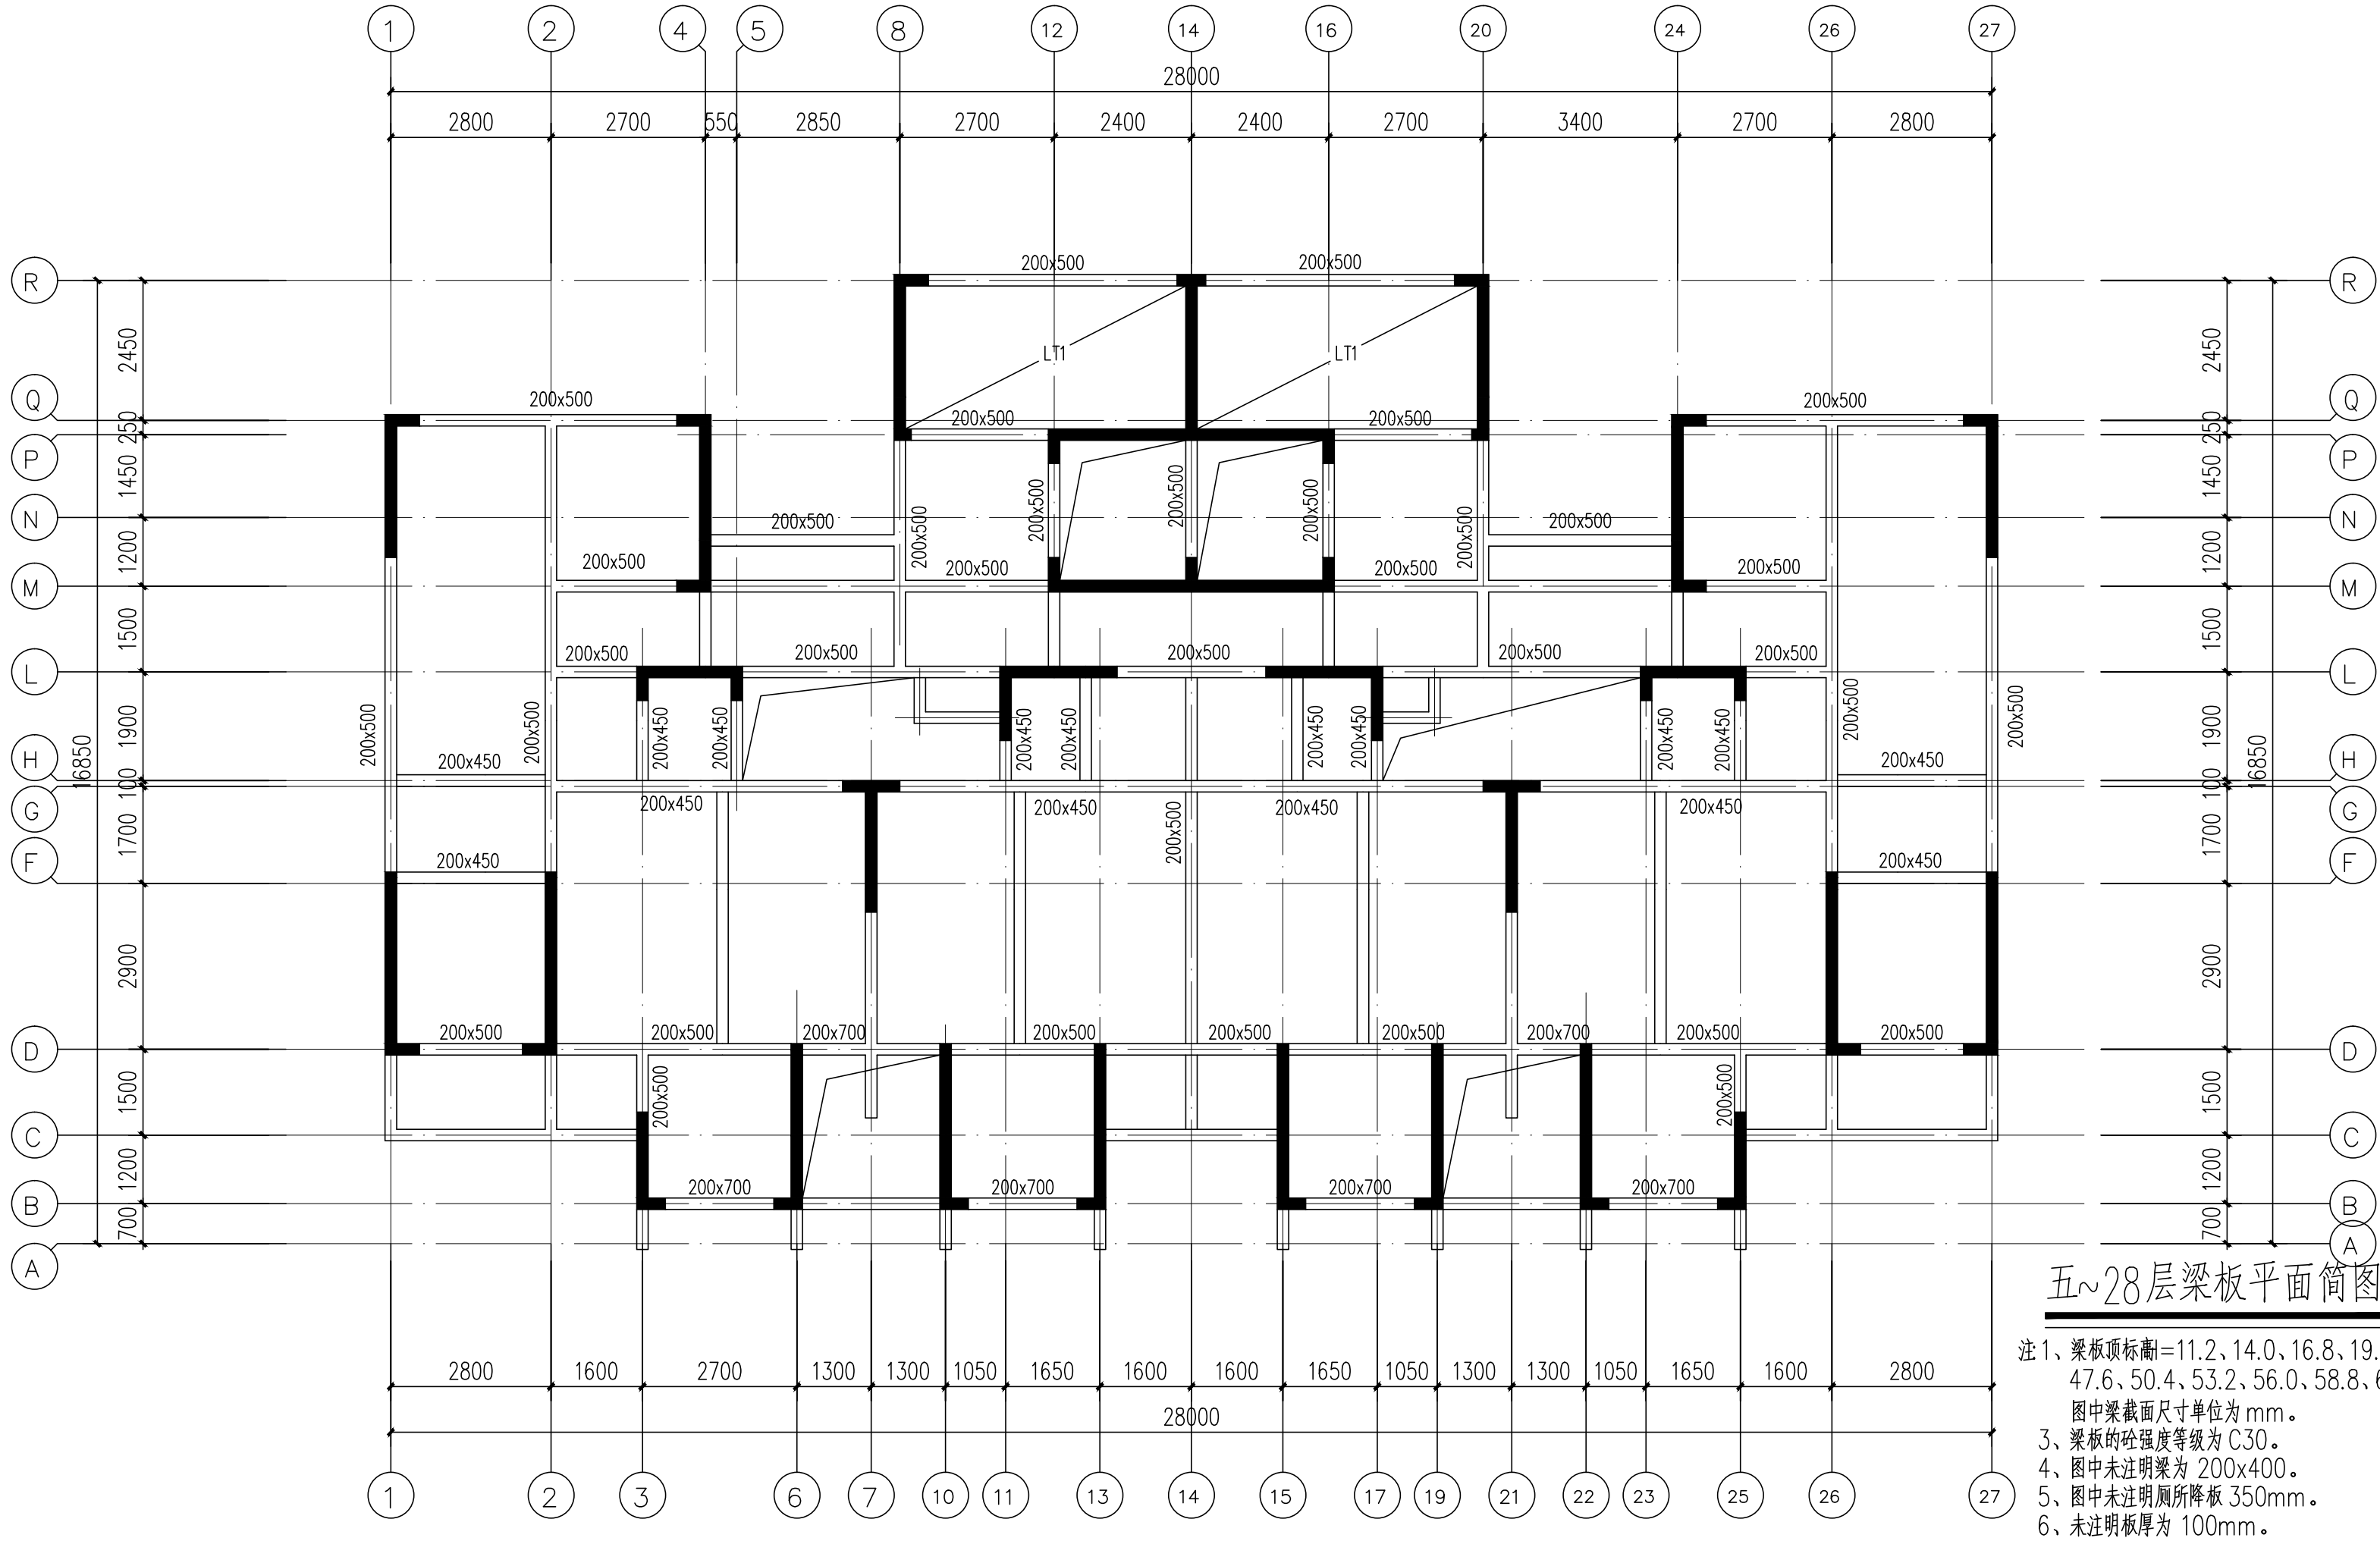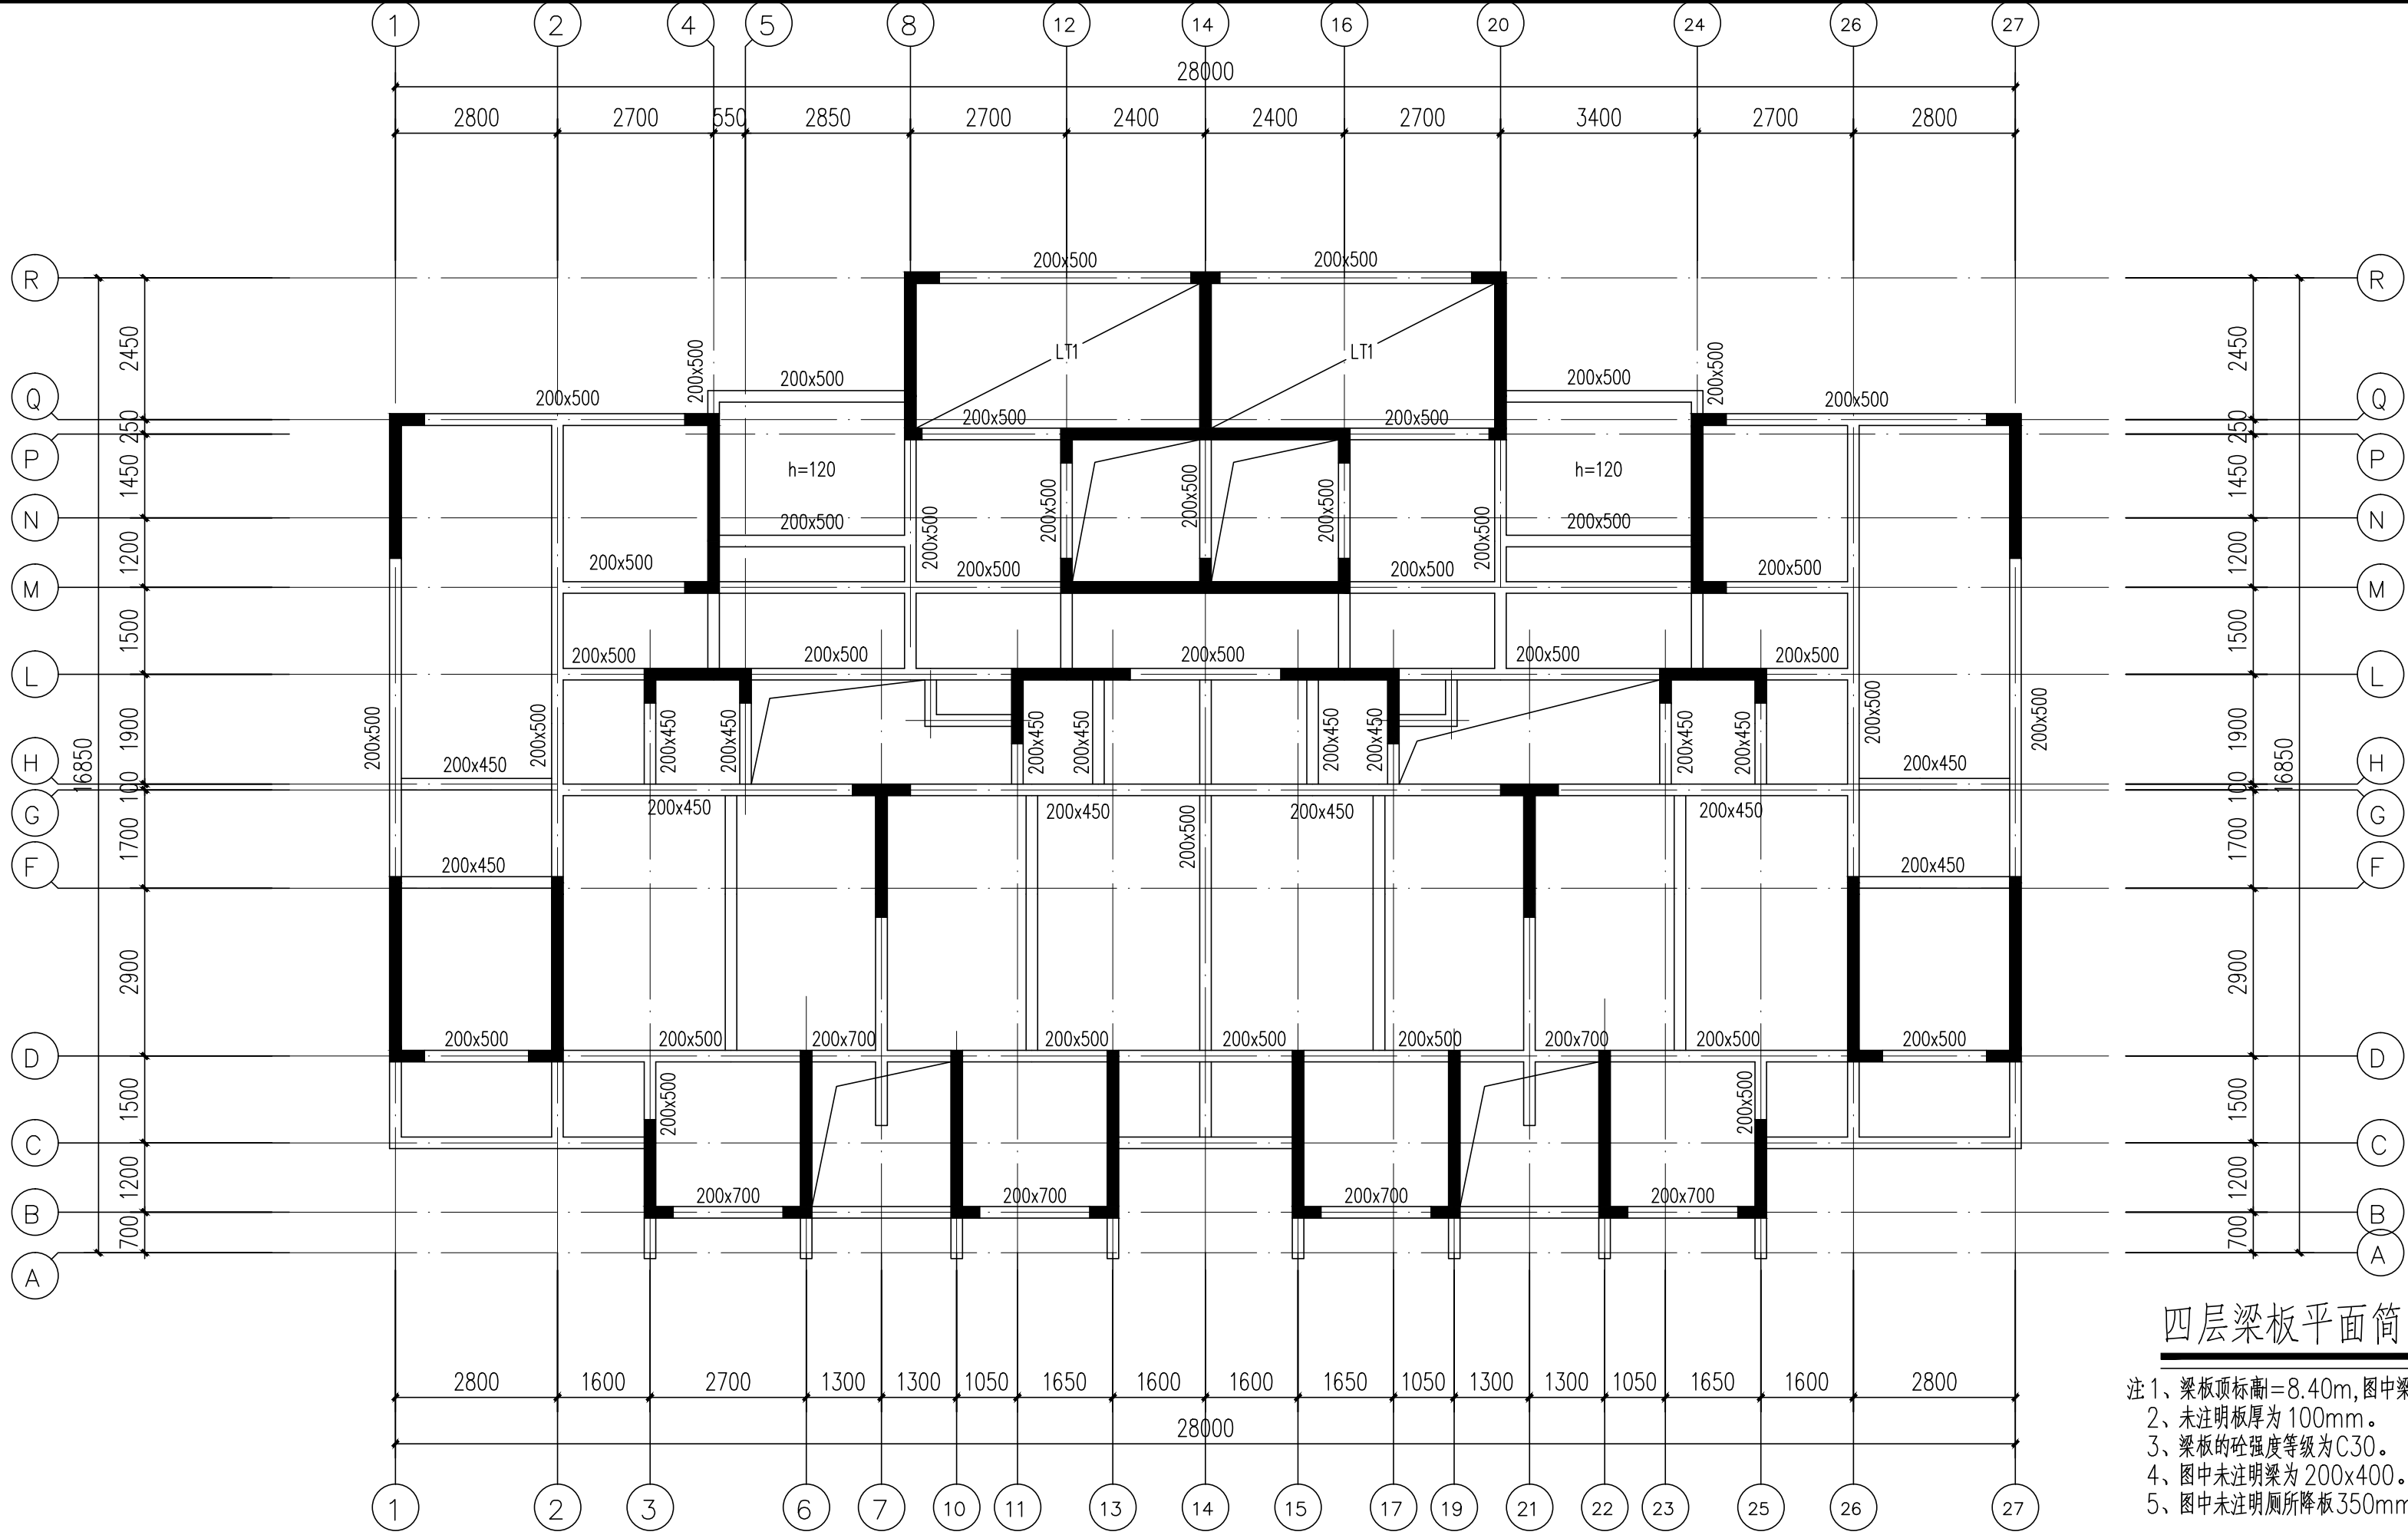


证书等级：国家甲级 编 号：A143005486				
设计专业		DESIGN DISCIPLINE		
总图	建筑	结构	<input checked="" type="checkbox"/>	给排水
暖通	电气	规划		装修
工程名称		PROJECT 岳阳市湘北雅园公租房 及配套基础设施建设项目 E1 地块14#商住楼		
建设单位		CLIENT 湖南临港开发投资集团有限公司		
附 注		REMARKS		
注册 师	吴 奇	吴奇		
设 计	李耿伟	李耿伟		
制 图	李耿伟	李耿伟		
校 对	许智祥	许智祥		
审 核	吴 奇	吴奇		
审 定	柳周新	柳周新		
专业负责	许智祥	许智祥		
项目总负责	陈 莹	陈莹		
图 名		DRAWING TITLE 四层梁板平面简图 五~28层梁板平面简图		
设计阶段		初步设计		
工 程 号		2020-058		
比 例		1:100		
日 期		2021.07		
图别/图号		结构(主楼)104-58		
单位出图专用章盖章				
个人执业专用章盖章				
本图须加盖本院出图章，否则一律无效				

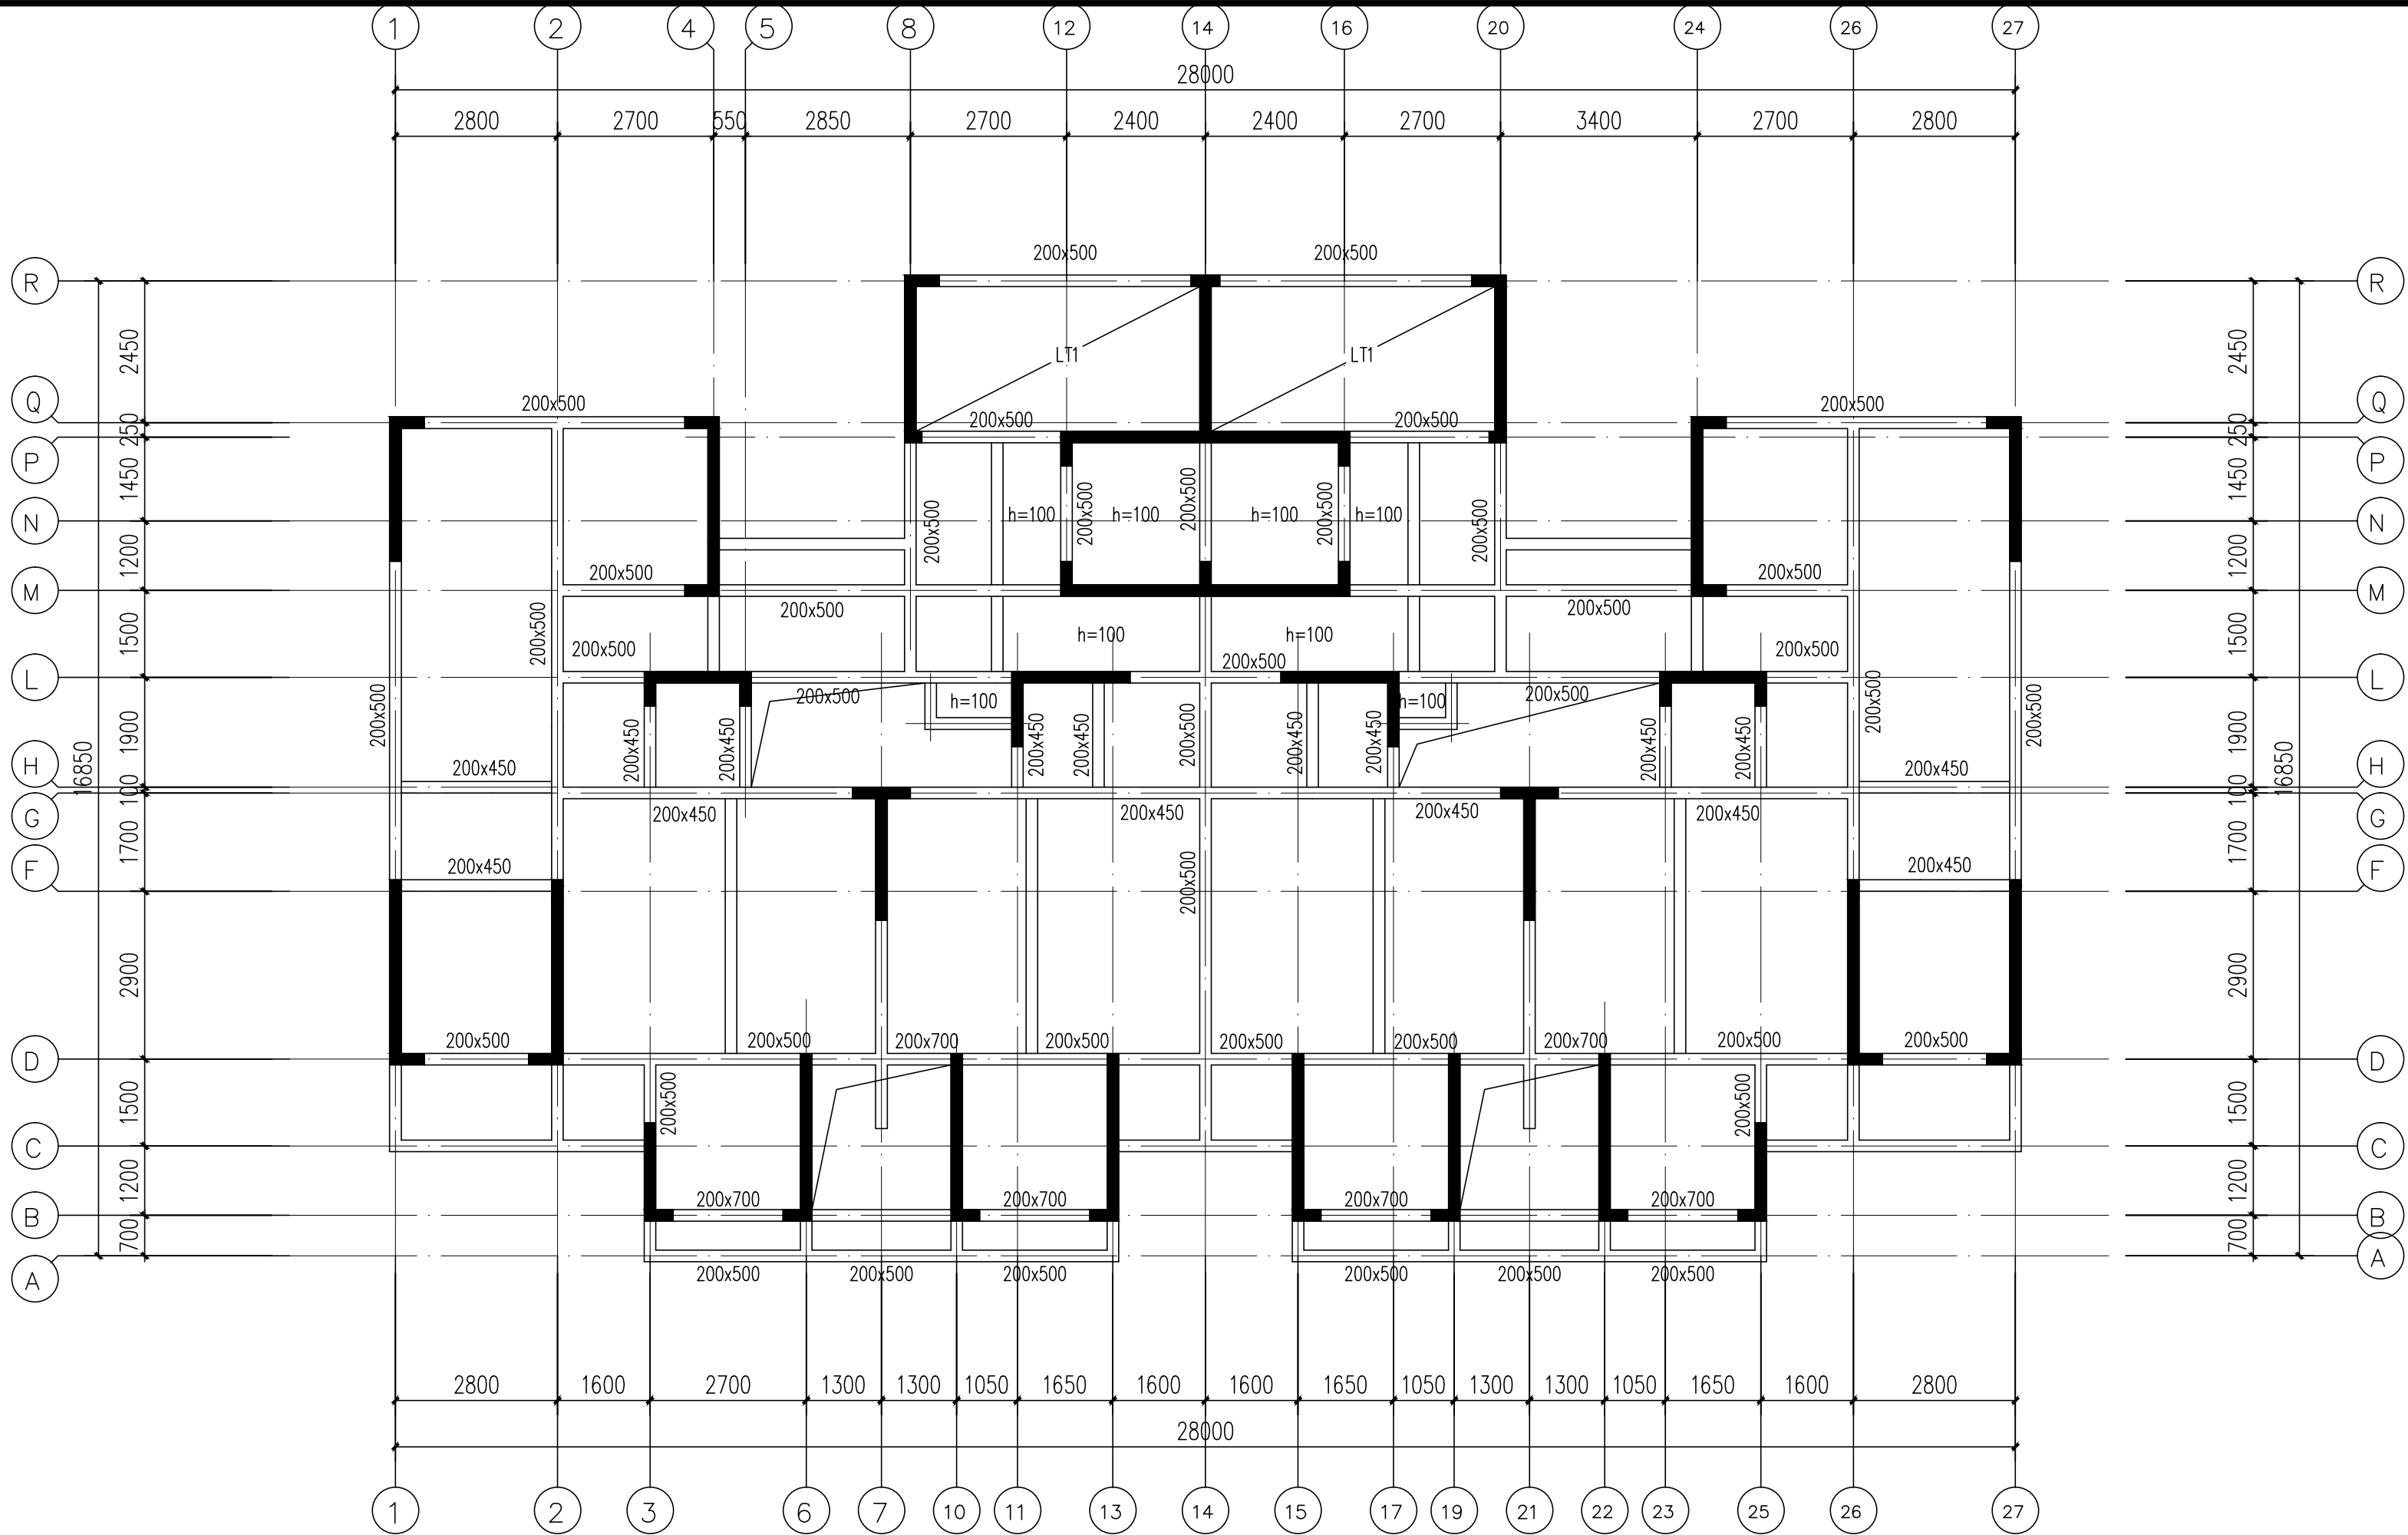

注1、梁板顶标高=78.400m,图中梁截面尺寸单位为mm。
2、未注明板厚为120mm。
3、梁板的砼强度等级为C30。
4、图中未注明梁为200x400。

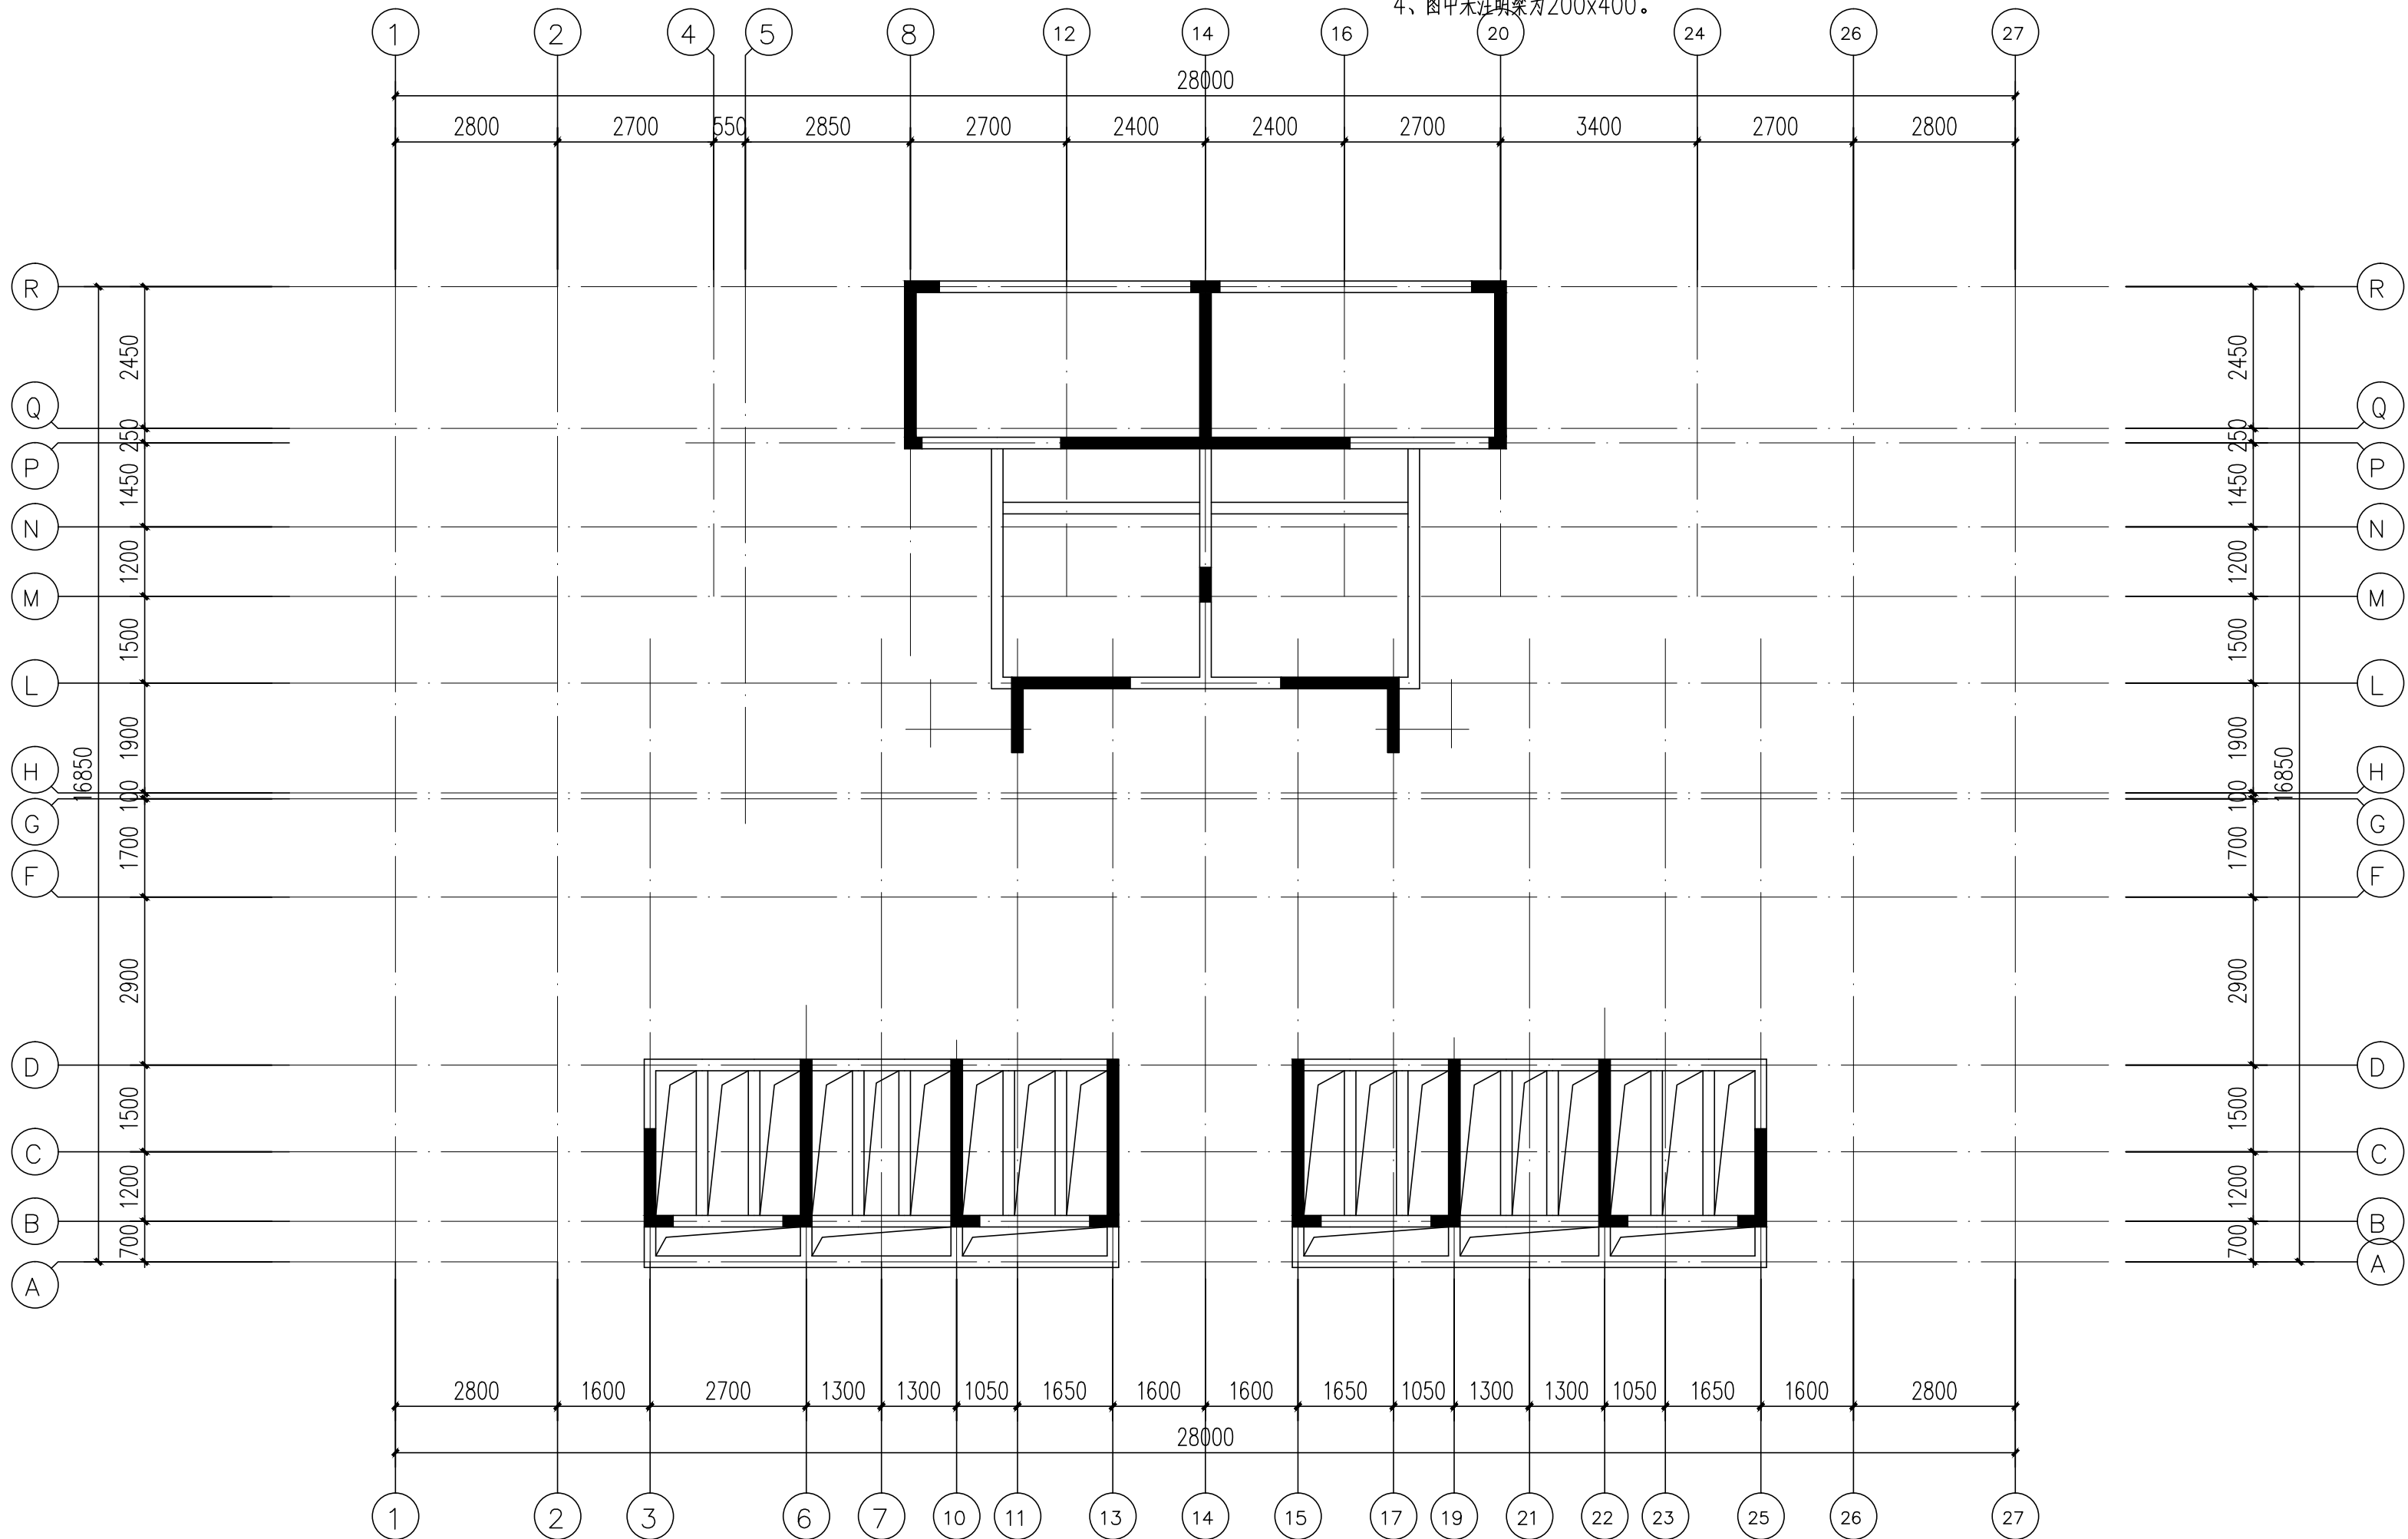

注1、梁板顶标高=83.300m,图中梁截面尺寸单位为mm。
2、未注明板厚为120mm。
3、梁板的砼强度等级为C30。
4、图中未注明梁为200x500。

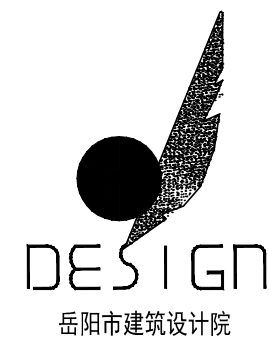

岳阳市建筑设计院
Y D
E S
I G
N N
G
A R
C H
I T
E C
T U
R A
L

岳阳市建筑设计院

证书等级：国家甲级
编号：A143005486

设计专业	DESIGN DISCIPLINE		
总图	建筑	结构	给排水
暖通	电气	规划	装修

工程名称 PROJECT
岳阳市湘北雅园公租房
及配套建设项目建设
E1地块14#居住宅楼

建设单位 CLIENT
湖南临港开发投资集团有限公司

附 注 REMARKS

注册师	吴 奇	吴 奇
设 计	李耿伟	李耿伟
制 图	李耿伟	李耿伟
校 对	许智祥	许智祥
审 核	吴 奇	吴 奇
审 定	柳周新	柳周新
专业负责	许智祥	许智祥
项目总负责	陈 莹	陈 莹

图 名 DRAWING TITLE


屋顶层梁板平面简图
电梯房屋顶层梁板平面简图

设计阶段	初步设计
工 程 号	2020-058
比 例	1:100
日 期	2021.07
图别/图号	结构(主楼)104-59

单位出图专用章盖章

个人执业专用章盖章


本图须加盖本院出图章，否则一律无效

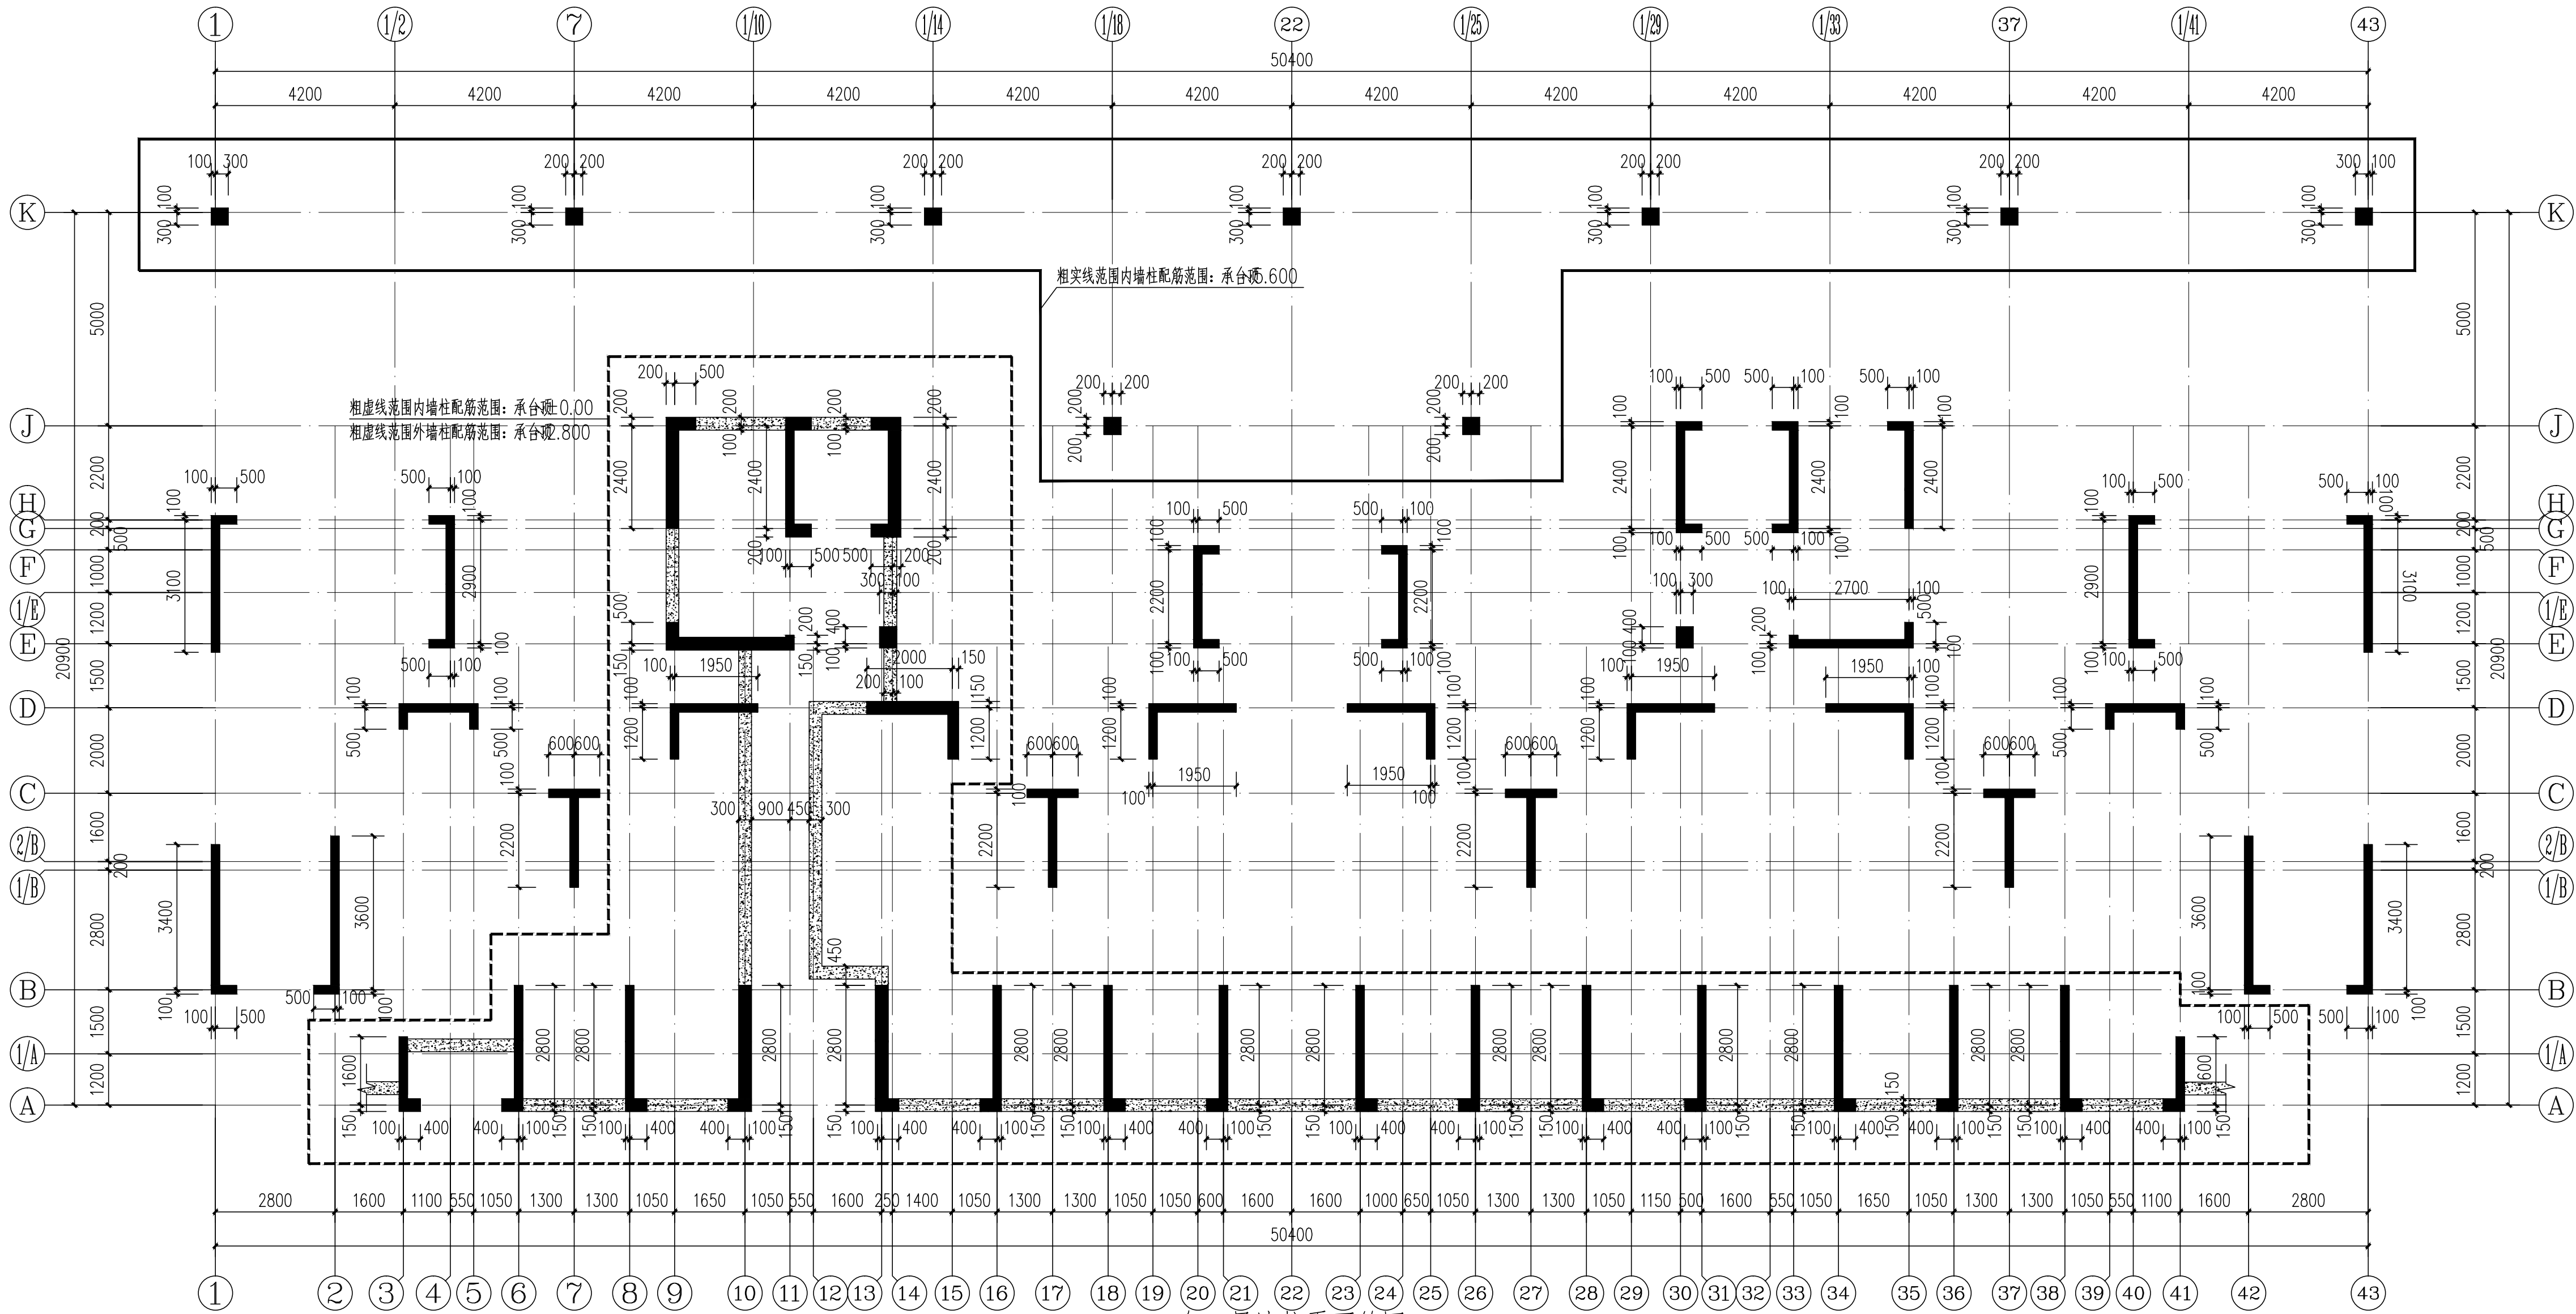

负一层墙柱平面简图

注: 图中未注明墙厚200mm

机房屋面	83.300			C30
机房层	80.000	3.300	C30	C30
屋面	78.400	1.600	C30	C30
28	75.600	2.800	C30	C30
27	72.800	2.800	C30	C30
26	70.000	2.800	C30	C30
25	67.200	2.800	C30	C30
24	64.400	2.800	C30	C30
23	61.600	2.800	C30	C30
22	58.800	2.800	C30	C30
21	56.000	2.800	C30	C30
20	53.200	2.800	C30	C30
19	50.400	2.800	C30	C30
18	47.600	2.800	C30	C30
17	44.800	2.800	C30	C30
16	42.000	2.800	C30	C30
15	39.200	2.800	C30	C30
14	36.400	2.800	C35	C30
13	33.600	2.800	C35	C30
12	30.800	2.800	C35	C30
11	28.000	2.800	C35	C30
10	25.200	2.800	C35	C30
9	22.400	2.800	C40	C30
8	19.600	2.800	C40	C30
7	16.800	2.800	C40	C30
6	14.000	2.800	C40	C30
5	11.200	2.800	C40	C30
4	8.400	2.800	C45	C30
3	5.600	2.800	C45	C30
2	2.800	2.800	C45	C30
1	±0.000	2.800	C45	C40
-1	-5.300	5.300	C45	
承台、基础梁板砼强度均为C40		柱墙	梁板	
层号	标高(m)	层高(m)	砼标号	备注
结构层楼面标高		结构层高		



DESIGN
岳阳市建筑设计院

Y D
E S
E S
I G
N N
G
A R
C H
I T
E C
T U
R A
L

岳阳市建筑设计院

证书等级: 国家甲级
编号: A143005486

设计专业 DESIGN DISCIPLINE
总图 建筑 结构 给排水 暖通 电气 规划 装修

工程名称 PROJECT
岳阳市湘北雅园公租房
及配套设施建设项目
E1地块15#居住宅楼

建设单位 CLIENT
湖南临港开发投资集团有限公司

附 注 REMARKS

注册师	吴 奇	吴奇
设计	李歌伟	李歌伟
制图	李歌伟	李歌伟
校对	许智祥	许智祥
审核	吴 奇	吴奇
审 定	柳周新	柳周新
专业负责	许智祥	许智祥
项目总负责	陈 莹	陈莹


图 名 DRAWING TITLE
负一层墙柱平面简图

设计阶段	初步设计
工 程 号	2020-058
比 例	1:100
日 期	2021.07
图别/图号	结构(主楼)104-60

单位出图专用章盖章

个人执业专用章盖章

本图须加盖本院出图章, 否则一律无效

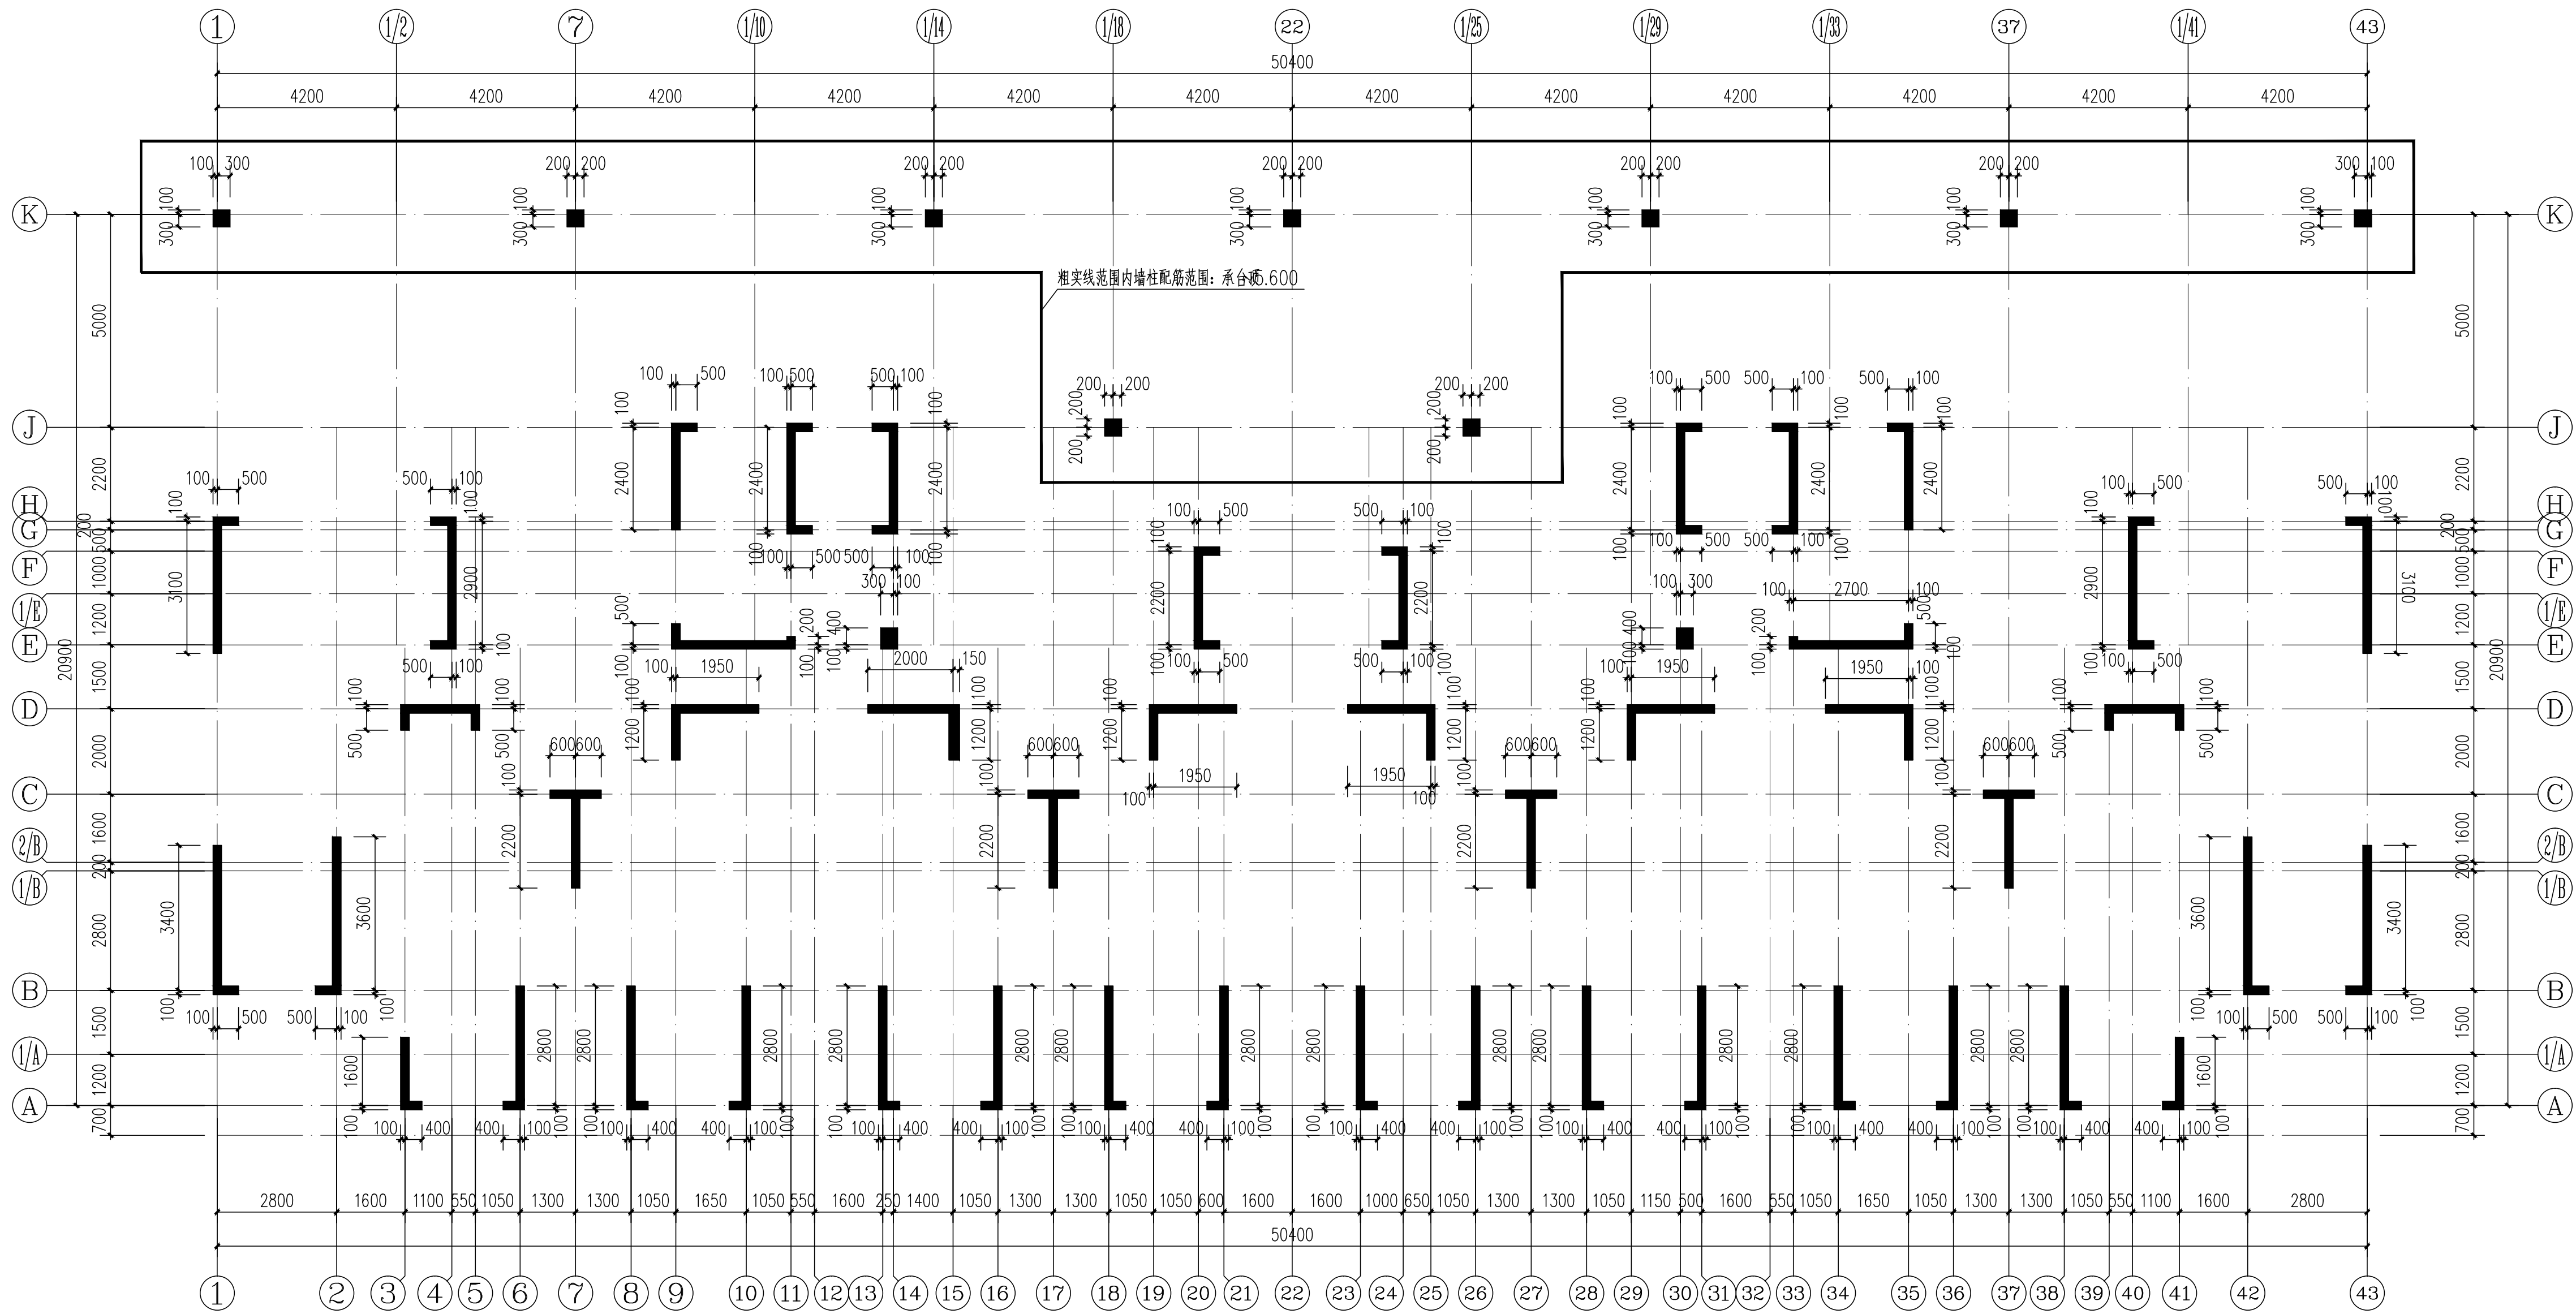

一层墙柱平面简图

注：图中未注明墙厚度200mm



YUEYANG ARCHITECTURAL DESIGN INSTITUTE

岳阳市建筑设计院

证书等级：国家甲级
编号：A143005486

设计专业	DESIGN DISCIPLINE			
总图	建筑	结构	给排水	
暖通	电气	规划	装修	

工程名称 PROJECT
岳阳市湘北雅园公租房
及配套设施建设项目
E1地块15#住宅楼

建设单位 CLIENT
湖南临港开发投资集团有限公司

附 注 REMARKS

注册师	吴 奇	吴奇
设 计	李歌伟	李歌伟
制 图	李歌伟	李歌伟
校 对	许智祥	许智祥
审 核	吴 奇	吴奇
审 定	柳周新	柳周新
专业负责	许智祥	许智祥
项目总负责	陈 莹	陈莹

图 名 DRAWING TITLE


一层墙柱平面简图

设计阶段	初步设计
工 程 号	2020-058
比 例	1:100
日 期	2021.07
图别/图号	结构(主楼)104-61

单位出图专用章盖章


个人执业专用章盖章

本图须加盖本院出图章，否则一律无效

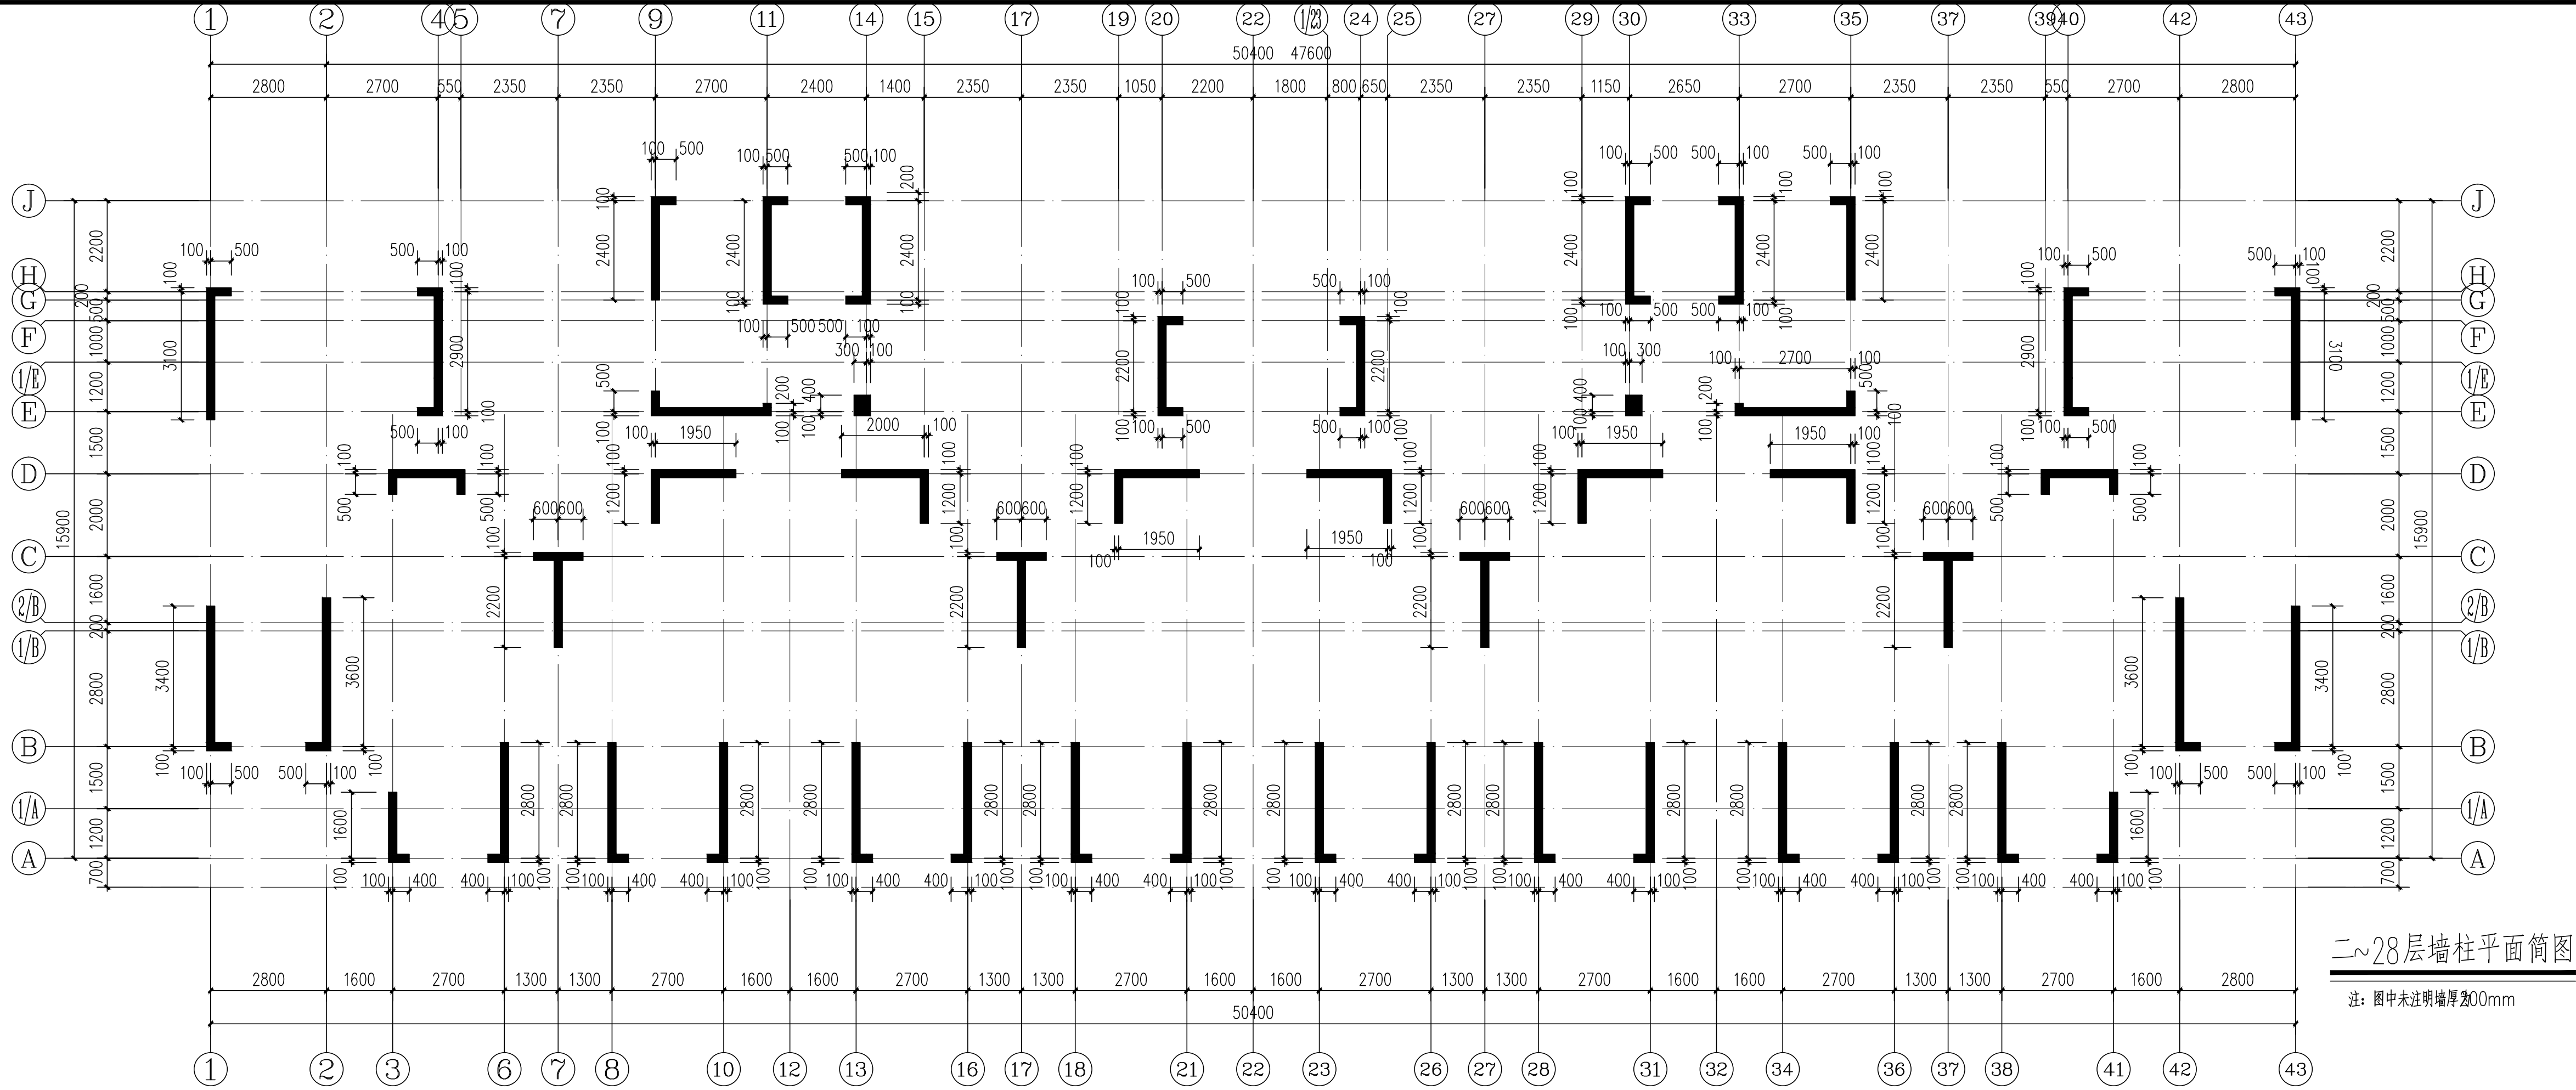

二~28层墙柱平面简图

注：图中未注明墙厚200mm

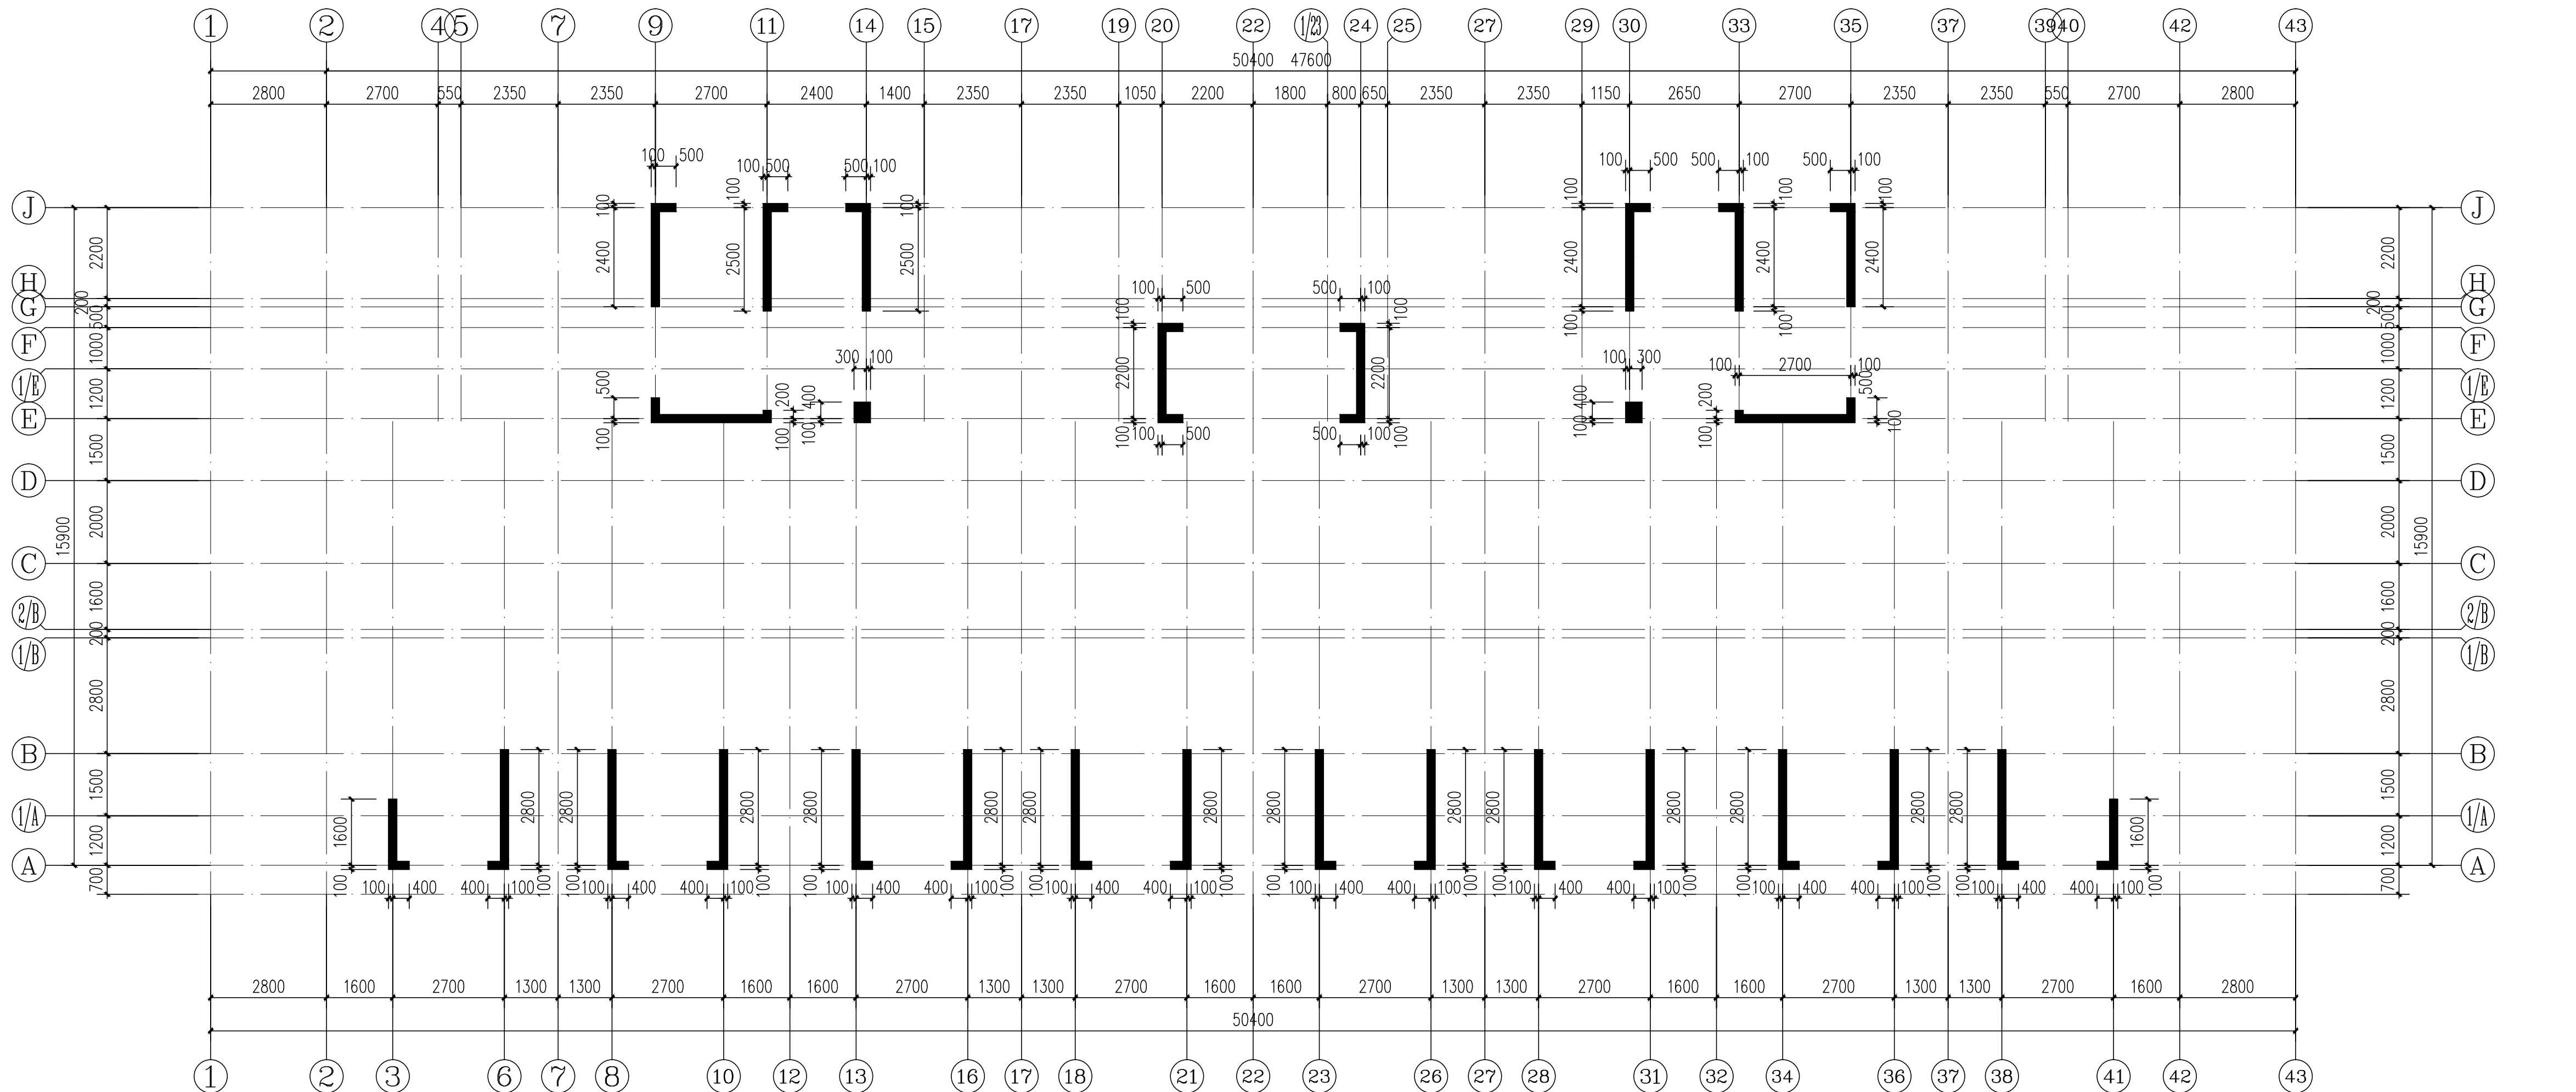

电梯机房屋顶层墙柱平面简图

注：图中未注明墙厚200mm



DESIGN
YUEYANG
DESIGN
INSTITUTE
ARCHITECTURAL
岳阳市建筑设计院

证书等级：国家甲级
编号：A143005486

设计专业	DESIGN DISCIPLINE		
总图	建筑	结构	给排水
暖通	电气	规划	装修

工程名称 PROJECT
岳阳市湘北雅园公租房
及配套设施建设项目
E1地块15#商住楼

建设单位 CLIENT
湖南临港开发投资集团有限公司

附 注 REMARKS

注册师	吴 奇	吴奇
设 计	李歌伟	李歌伟
制 图	李歌伟	李歌伟
校 对	许智祥	许智祥
审 核	吴 奇	吴奇
审 定	柳周新	柳周新
专业负责	许智祥	许智祥
项目总负责	陈 莹	陈莹

图 名 DRAWING TITLE


二~28层墙柱平面简图
电梯机房屋顶层墙柱平面简图

设计阶段	初步设计
工 程 号	2020-058
比 例	1:100
日 期	2021.07
图别/图号	结构/主楼104-62

单位出图专用章盖章

个人执业专用章盖章

本图须加盖本院出图章，否则一律无效

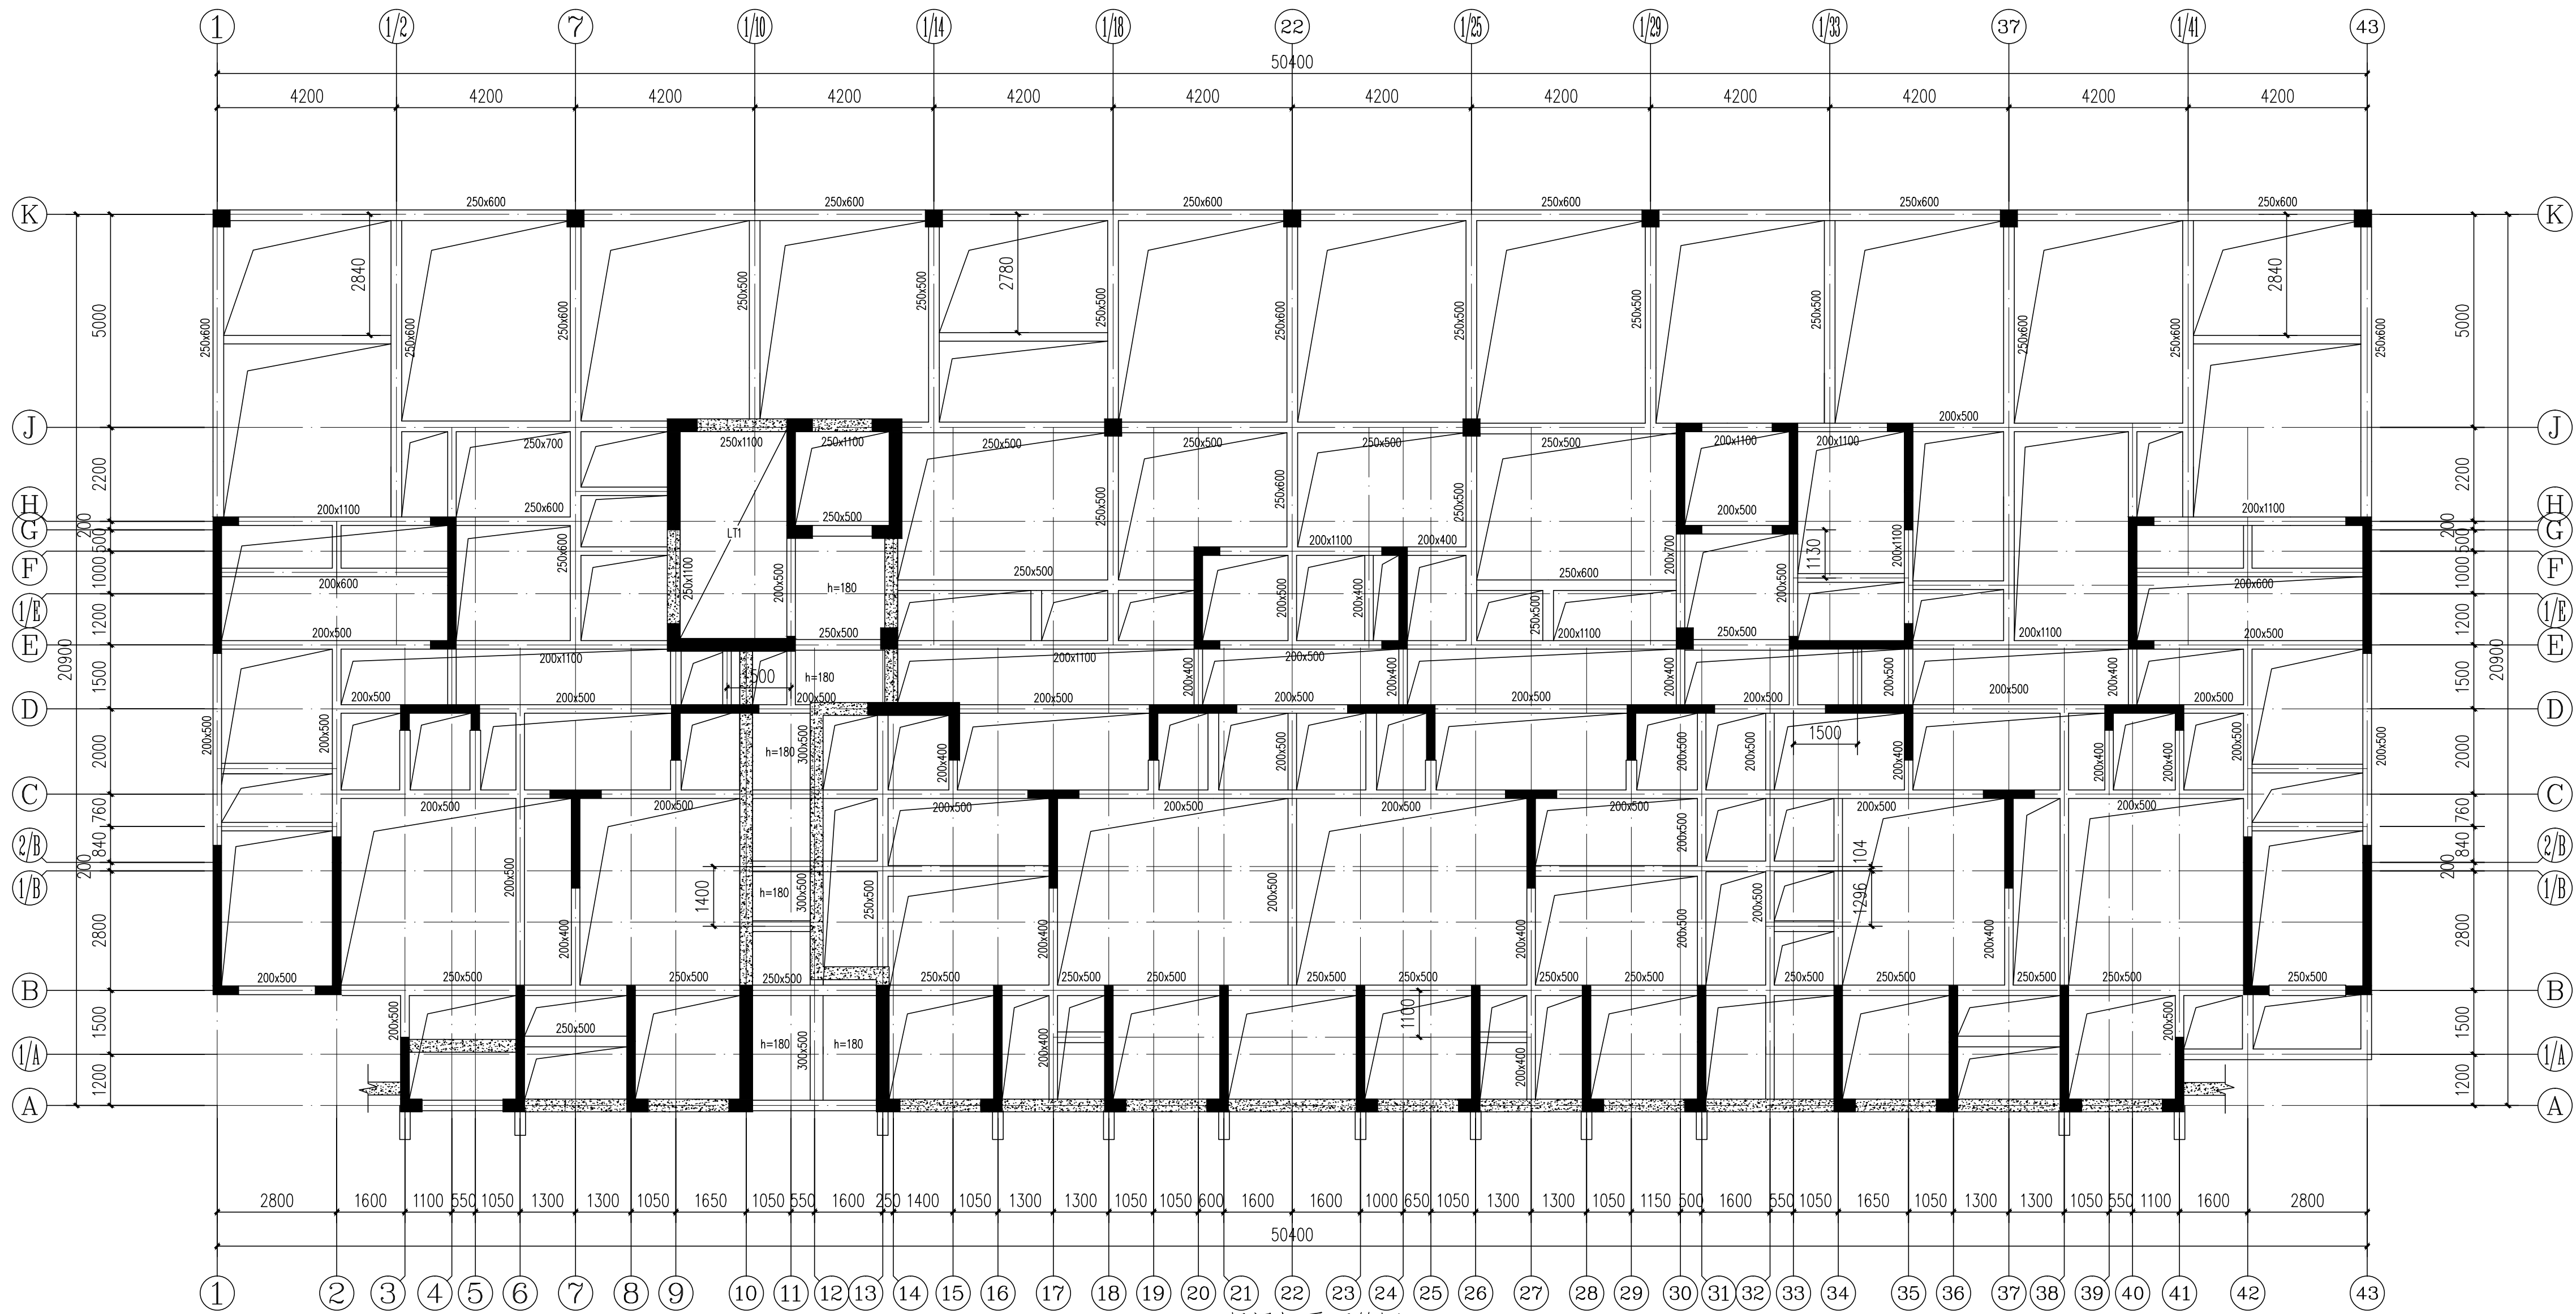

一层梁板平面简图

注 1、梁板顶标高±0.00,图中梁截面尺寸单位mm。
2、本层未注明板厚为80mm。
3、梁板的砼强度等级为C35。
4、图中未注明梁宽500x400。



Y D
U E
E S
I G
N N
G
A R
C H
I T
E C
T U
R A
L

岳阳市建筑设计院

证书等级: 国家甲级
编号: A143005486

设计专业 DESIGN DISCIPLINE
总图 建筑 结构 给排水
暖通 电气 规划 装修

工程名称 PROJECT
岳阳市湘北雅园公租房
及配套设施建设项目
E1地块15#住宅楼

建设单位 CLIENT
湖南临港开发投资集团有限公司

附 注 REMARKS

注册师	吴奇	吴奇
设计	李歌伟	李歌伟
制图	李歌伟	李歌伟
校对	许智祥	许智祥
审核	吴奇	吴奇
审定	柳周新	柳周新
专业负责	许智祥	许智祥
项目总负责	陈莹	陈莹

图 名 DRAWING TITLE

一层梁板平面简图

设计阶段	初步设计
工 程 号	2020-058
比 例	1:100
日 期	2021.07
图别/图号	结构(主楼)104-63


单位出图专用章盖章


个人执业专用章盖章

本图须加盖本院出图章, 否则一律无效



本图须加盖本院出图章，否则一律无效

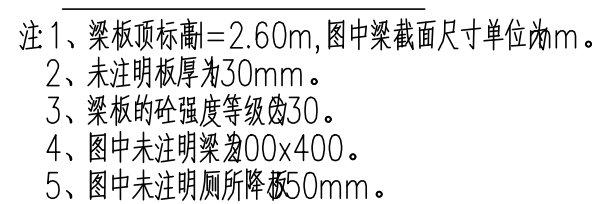

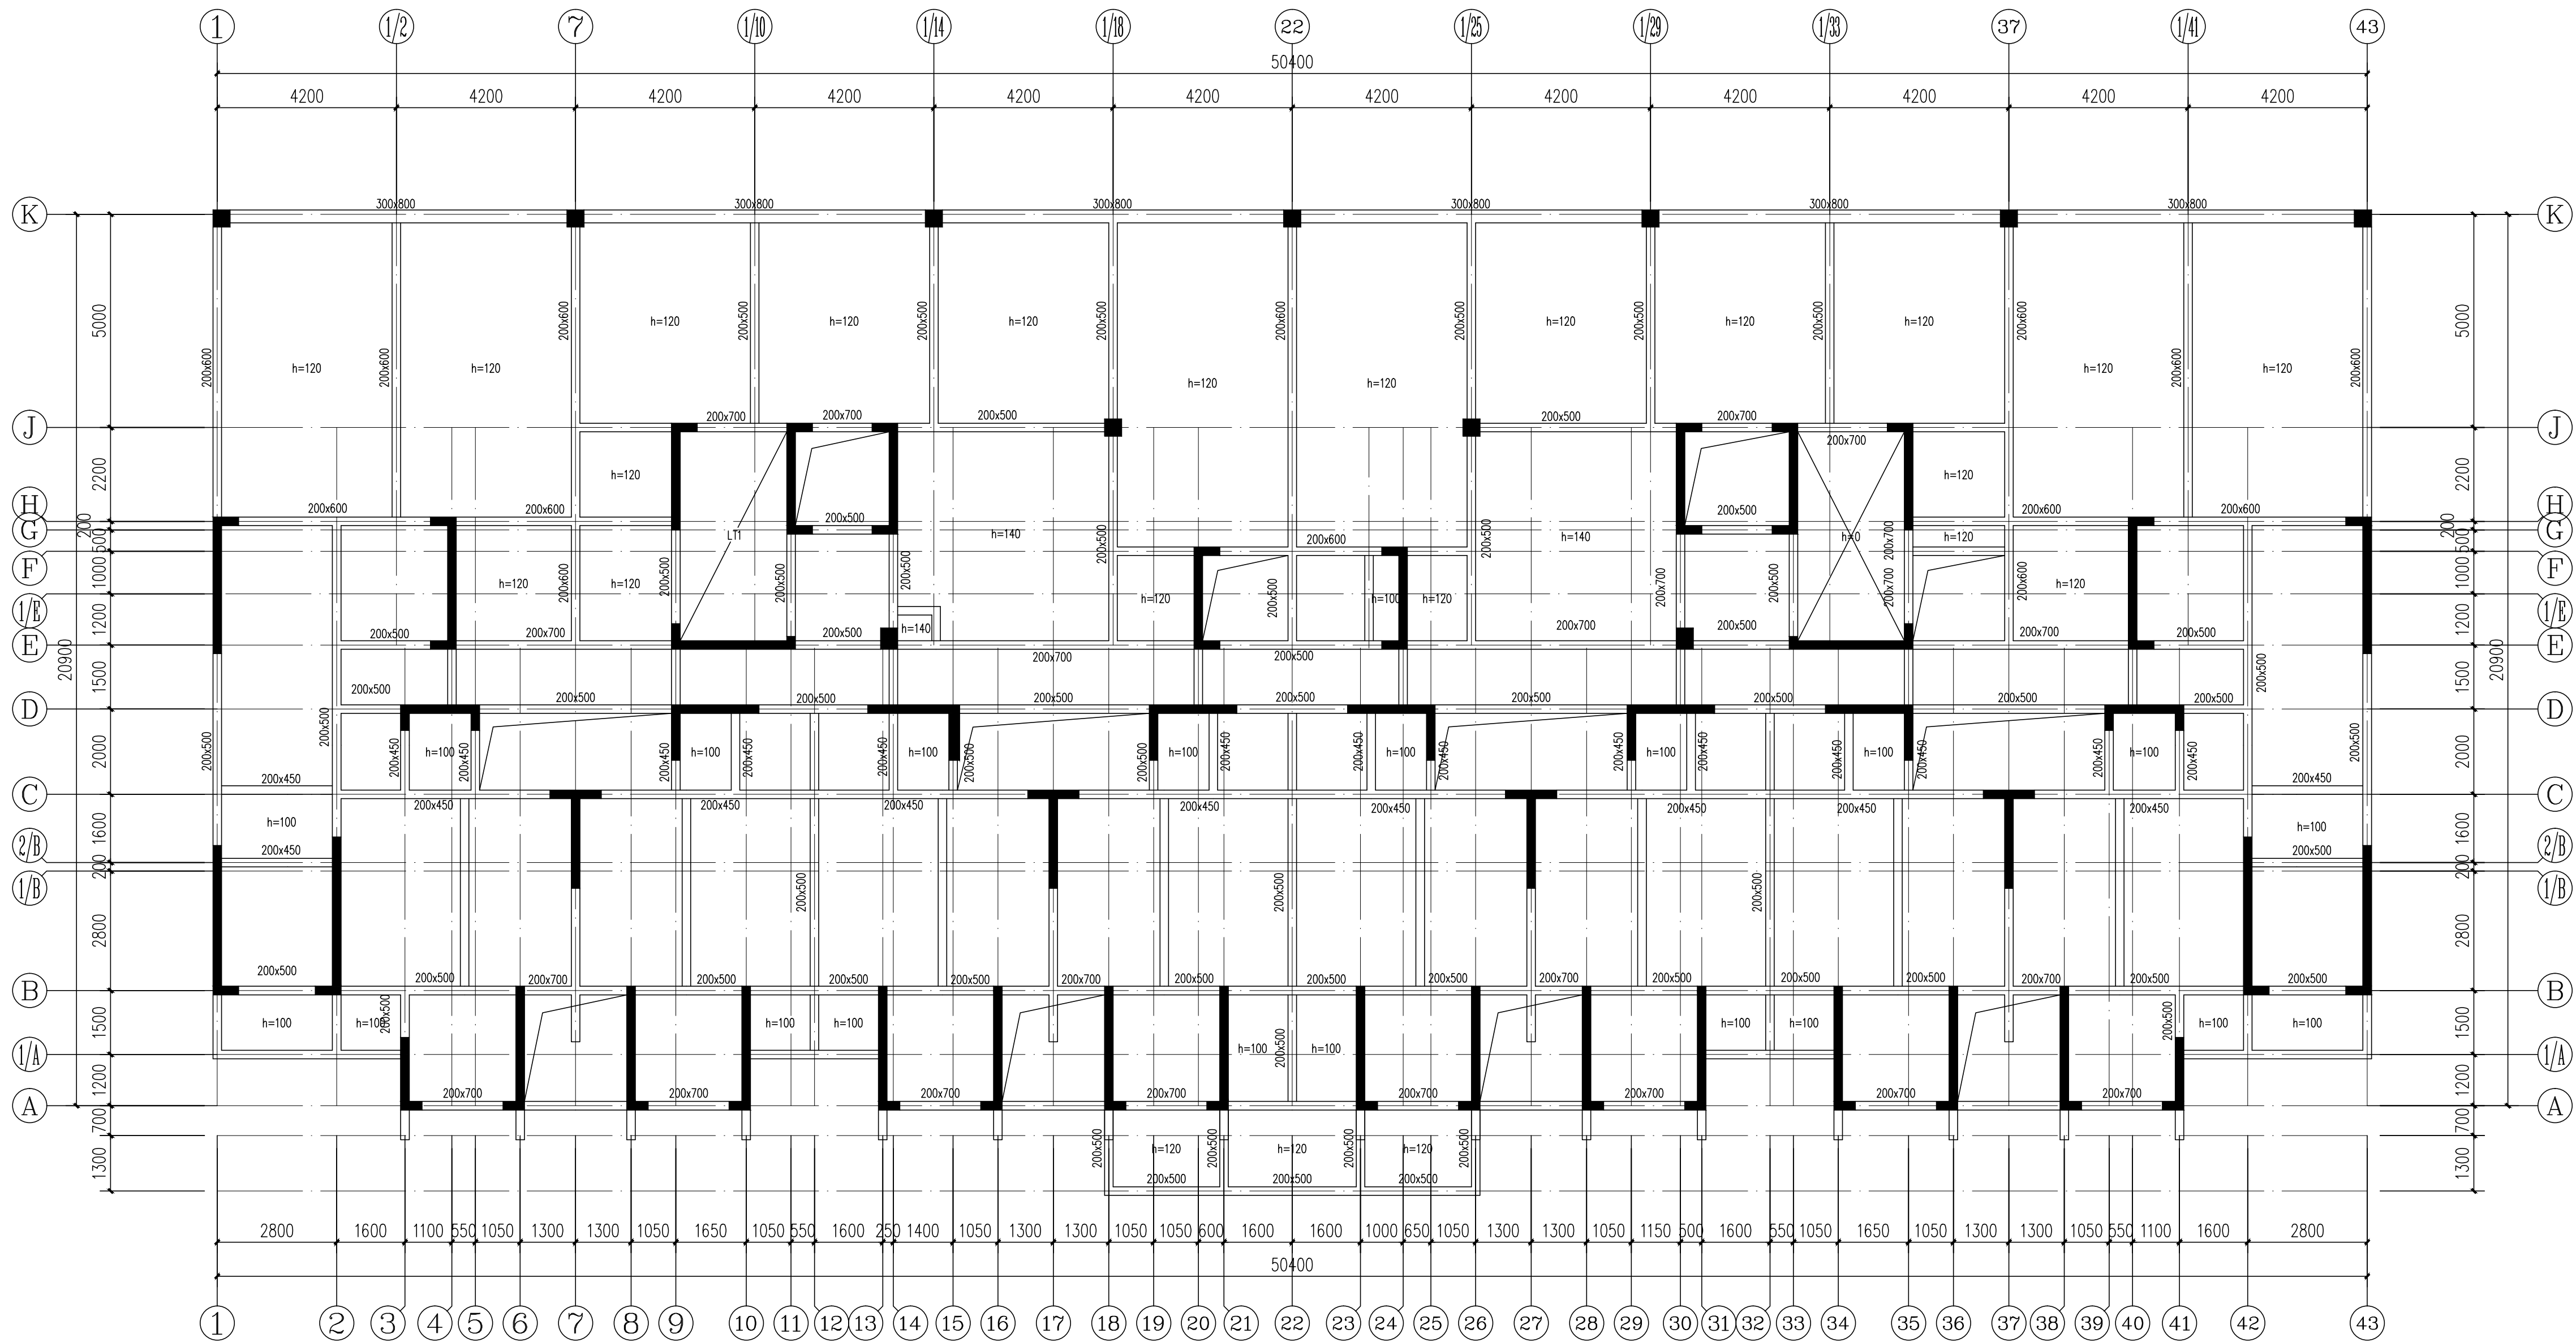

三层梁板平面简图

- 注 1、梁板重量=5.60m, 图中梁截面尺寸单位mm。
2、未注明板厚为30mm。
3、梁板的砼强度等级C30。
4、图中未注明梁宽00x400。
5、图中未注明梁所降截50mm。



YUEYANG
DESIGN
INSTITUTE
ARCHITECTURAL

岳阳市建筑设计院

证书等级: 国家甲级
编号: A143005486

设计专业		DESIGN DISCIPLINE	
总图	建筑	结构	给排水
暖通	电气	规划	装修

工程名称 PROJECT
岳阳市湘北雅园公租房
及配套设施建设项目
E1地块15#商住楼

建设单位 CLIENT
湖南临港开发投资集团有限公司

附 注 REMARKS

注册师	吴 奇	吴奇
设 计	李歌伟	李歌伟
制 图	李歌伟	李歌伟
校 对	许智祥	许智祥
审 核	吴 奇	吴奇
审 定	柳周新	柳周新
专业负责	许智祥	许智祥
项目总负责	陈 莹	陈莹

图 名 DRAWING TITLE


三层梁板平面简图

设计阶段	初步设计
工 程 号	2020-058
比 例	1:100
日 期	2021.07
图别/图号	结构(主楼)104-65

单位出图专用章盖章

个人执业专用章盖章

本图须加盖本院出图章, 否则一律无效

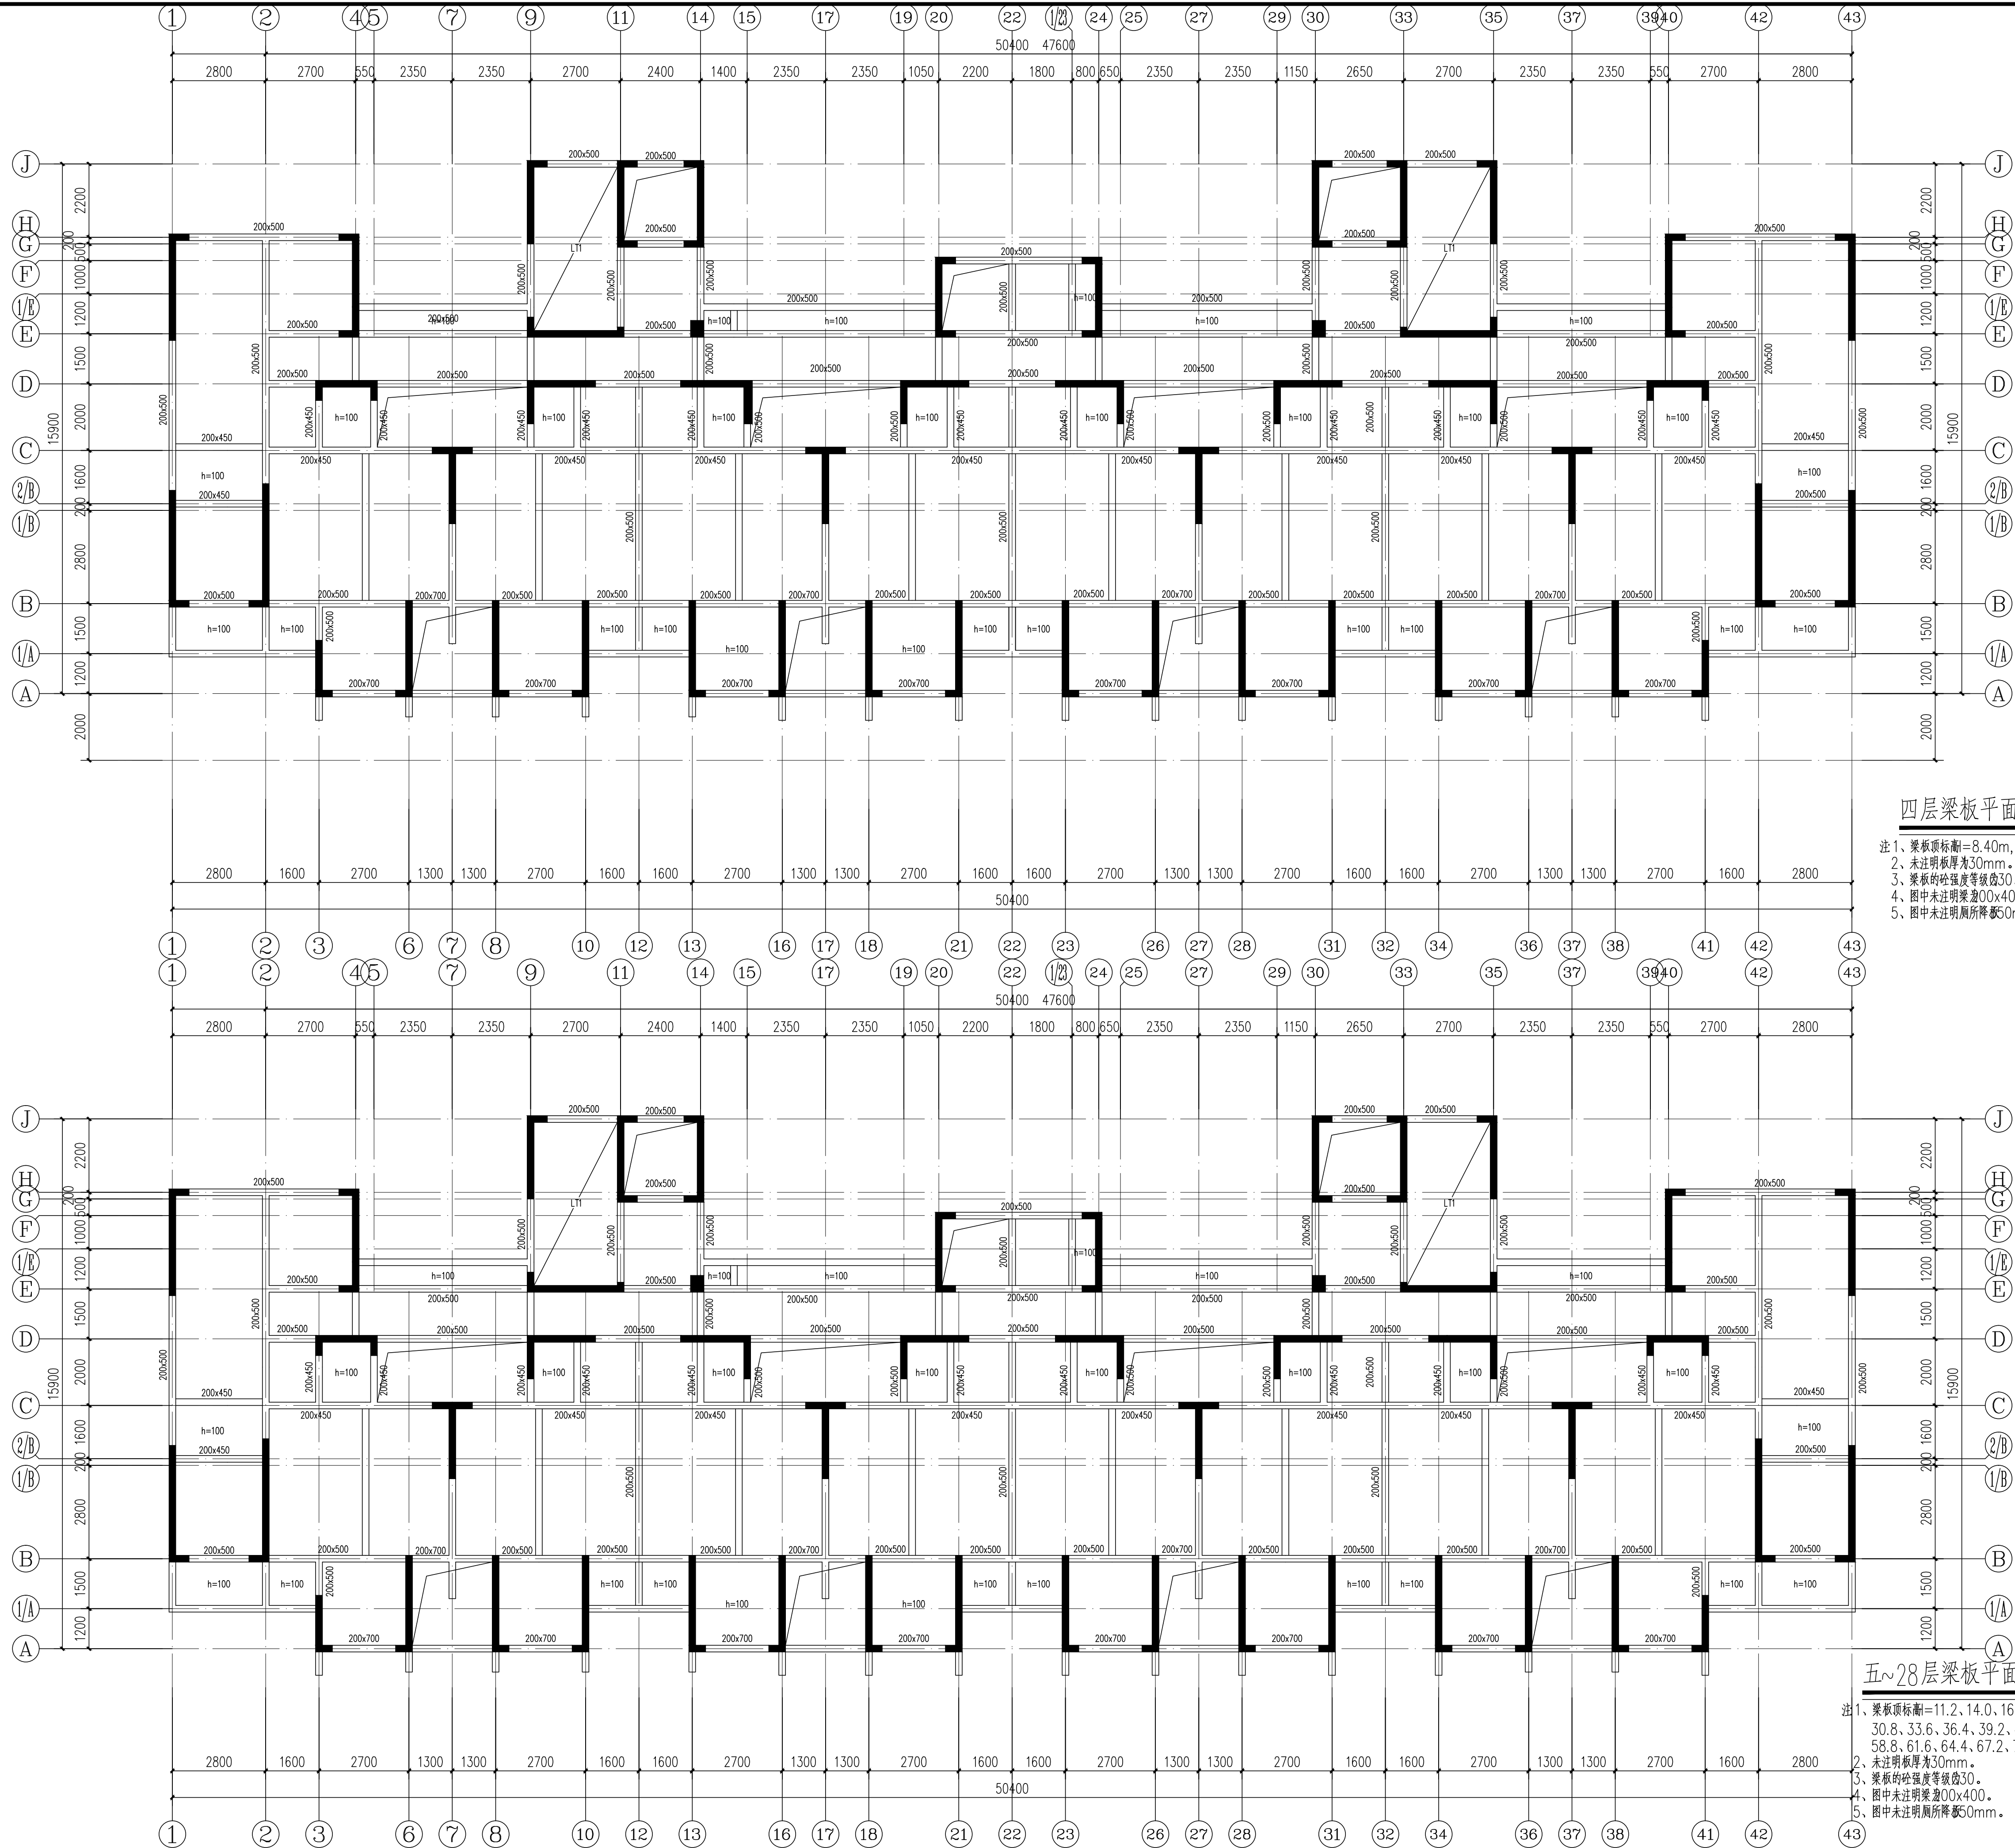

四层梁板平面简图

注1、梁板顶标高=8.40m,图中梁截面尺寸单位mm。
2、未注明板厚为30mm。
3、梁板的砼强度等级按30。
4、图中未注明梁宽200x400。
5、图中未注明厕所降板50mm。

五~八层梁板平面简图

注1、梁板顶标高=11.2、14.0、16.8、19.6、22.4、25.2、28.0、30.8、33.6、36.4、39.2、42.0、44.8、47.6、50.4、53.2、56.0、58.8、61.6、64.4、67.2、70.0、72.8、75.6m,图中梁截面尺寸单位mm。
2、未注明板厚为30mm。
3、梁板的砼强度等级按30。
4、图中未注明梁宽200x400。
5、图中未注明厕所降板50mm。



DESIGN
YUE
SHI
JIAN
ZHU
SHE
JIAN
YUAN

岳阳市建筑设计院

证书等级：国家甲级
编号：A143005486

设计专业		DESIGN DISCIPLINE	
总图	建筑	结构	给排水
暖通	电气	规划	装修

工程名称 PROJECT
岳阳市湘北雅园公租房
及配套建设项目建设
E1地块15#商住楼

建设单位 CLIENT
湖南临港开发投资集团有限公司

附注 REMARKS

注册师	吴奇	吴奇
设计	李歌伟	李歌伟
制图	李歌伟	李歌伟
校对	许智祥	许智祥
审核	吴奇	吴奇
审定	柳周新	柳周新
专业负责	许智祥	许智祥
项目总负责	陈莹	陈莹

图名 DRAWING TITLE


四层梁板平面简图
五~八层梁板平面简图

设计阶段	初步设计
工程号	2020-058
比例	1:100
日期	2021.07
图别/图号	结构(主楼)104-66

单位出图专用章


个人执业专用章

本图须加盖本院出图章,否则一律无效

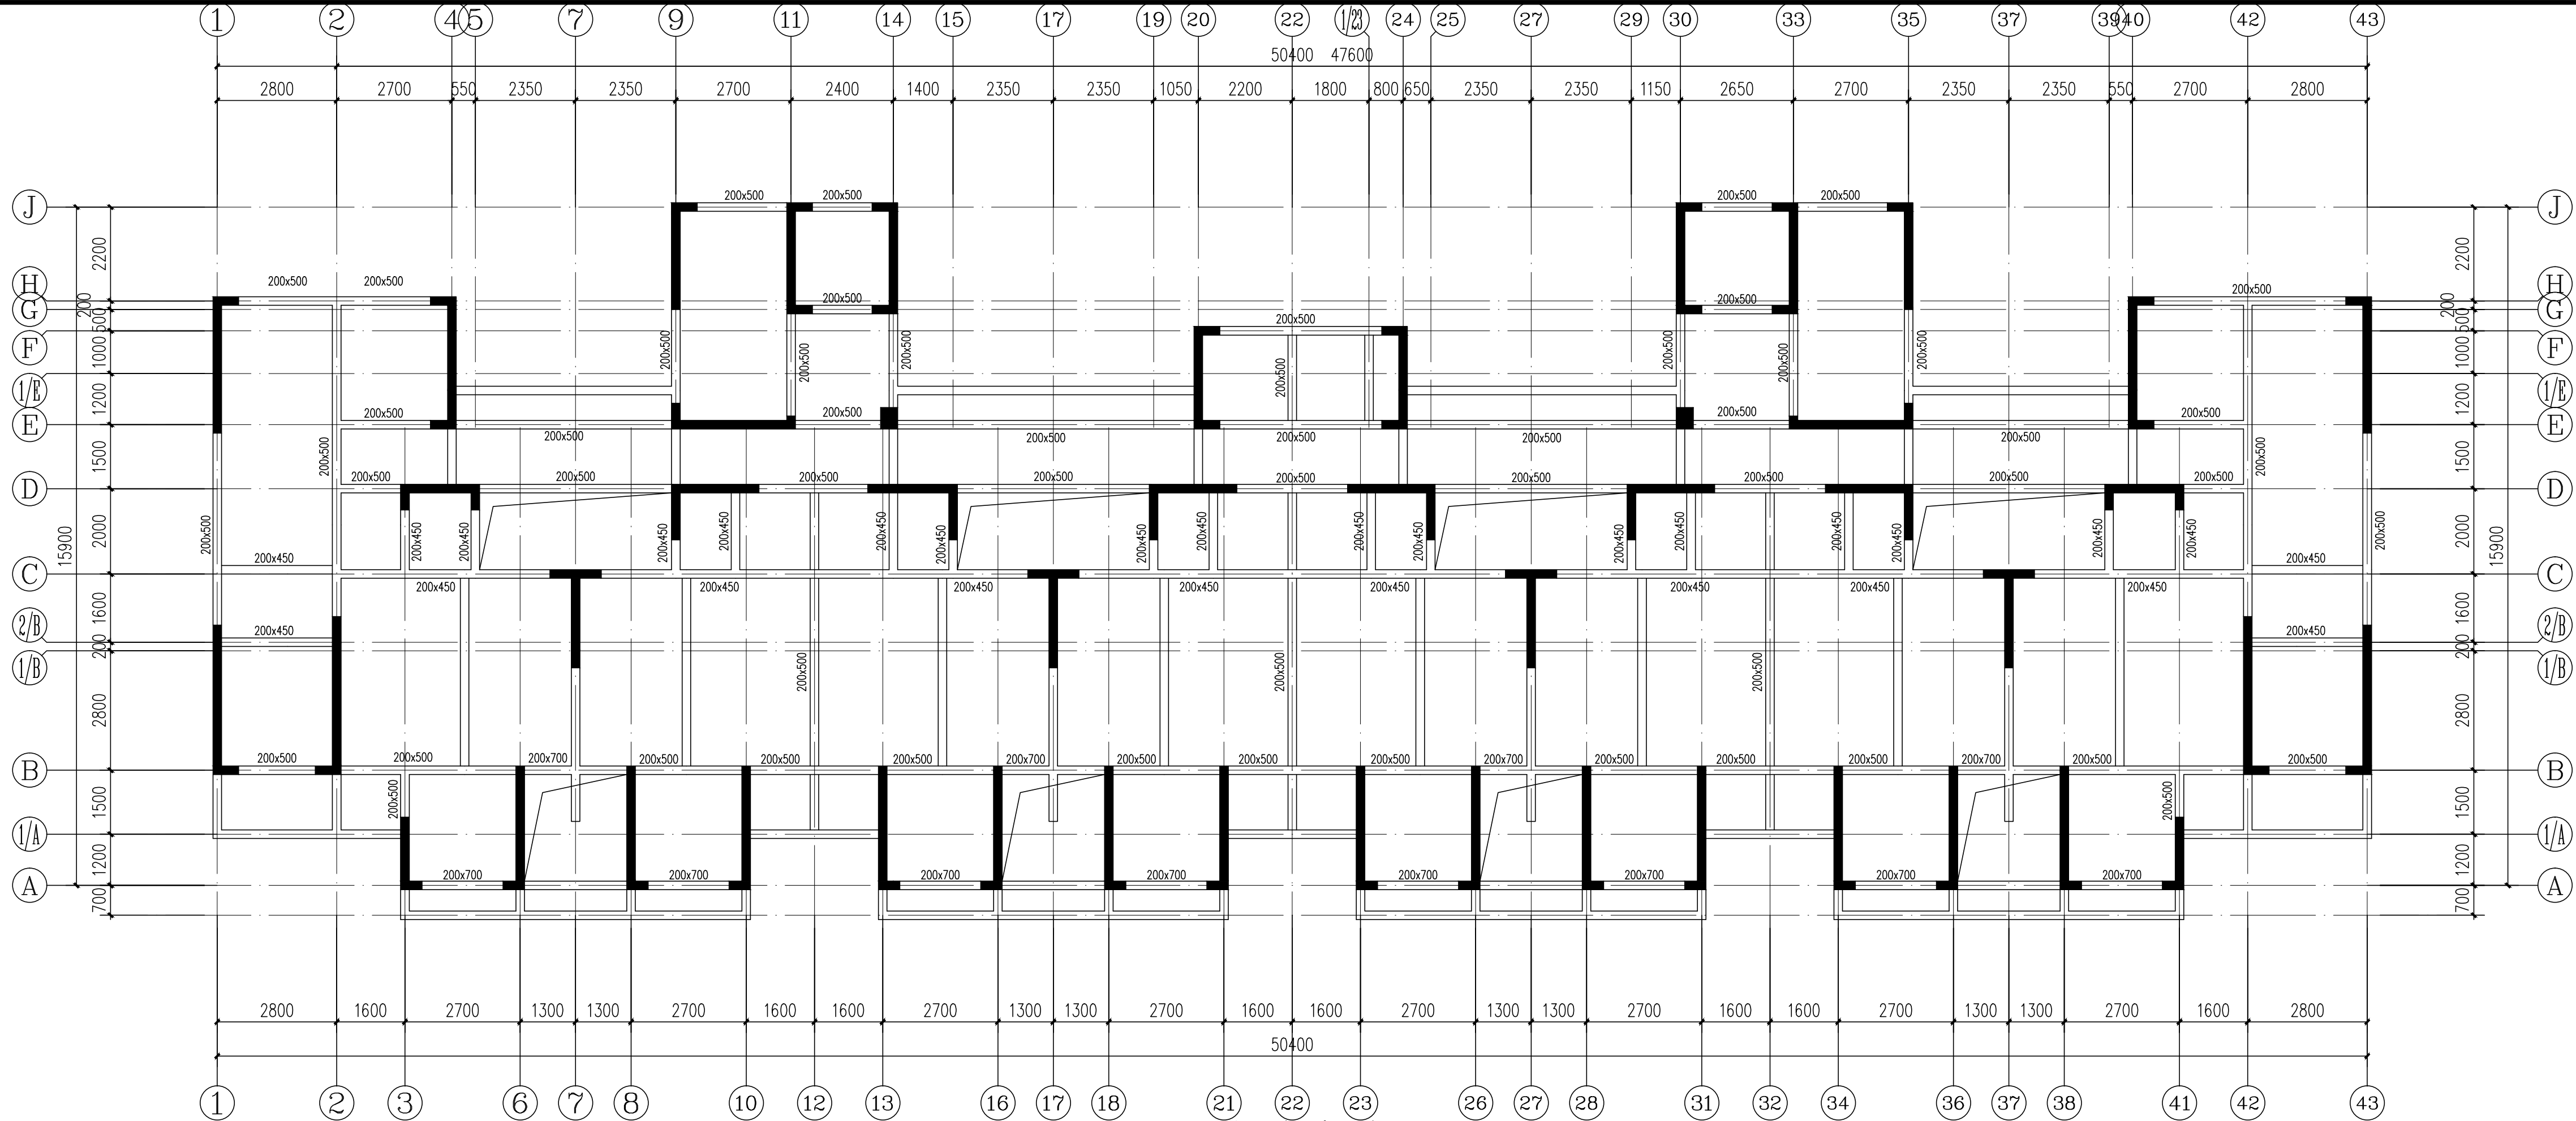

屋顶层梁板平面简图

注 1、梁板顶标高=78.400m,图中梁截面尺寸单位mm。
2、未注明板厚为20mm。
3、梁板的砼强度等级C30。
4、图中未注明梁宽00x400。

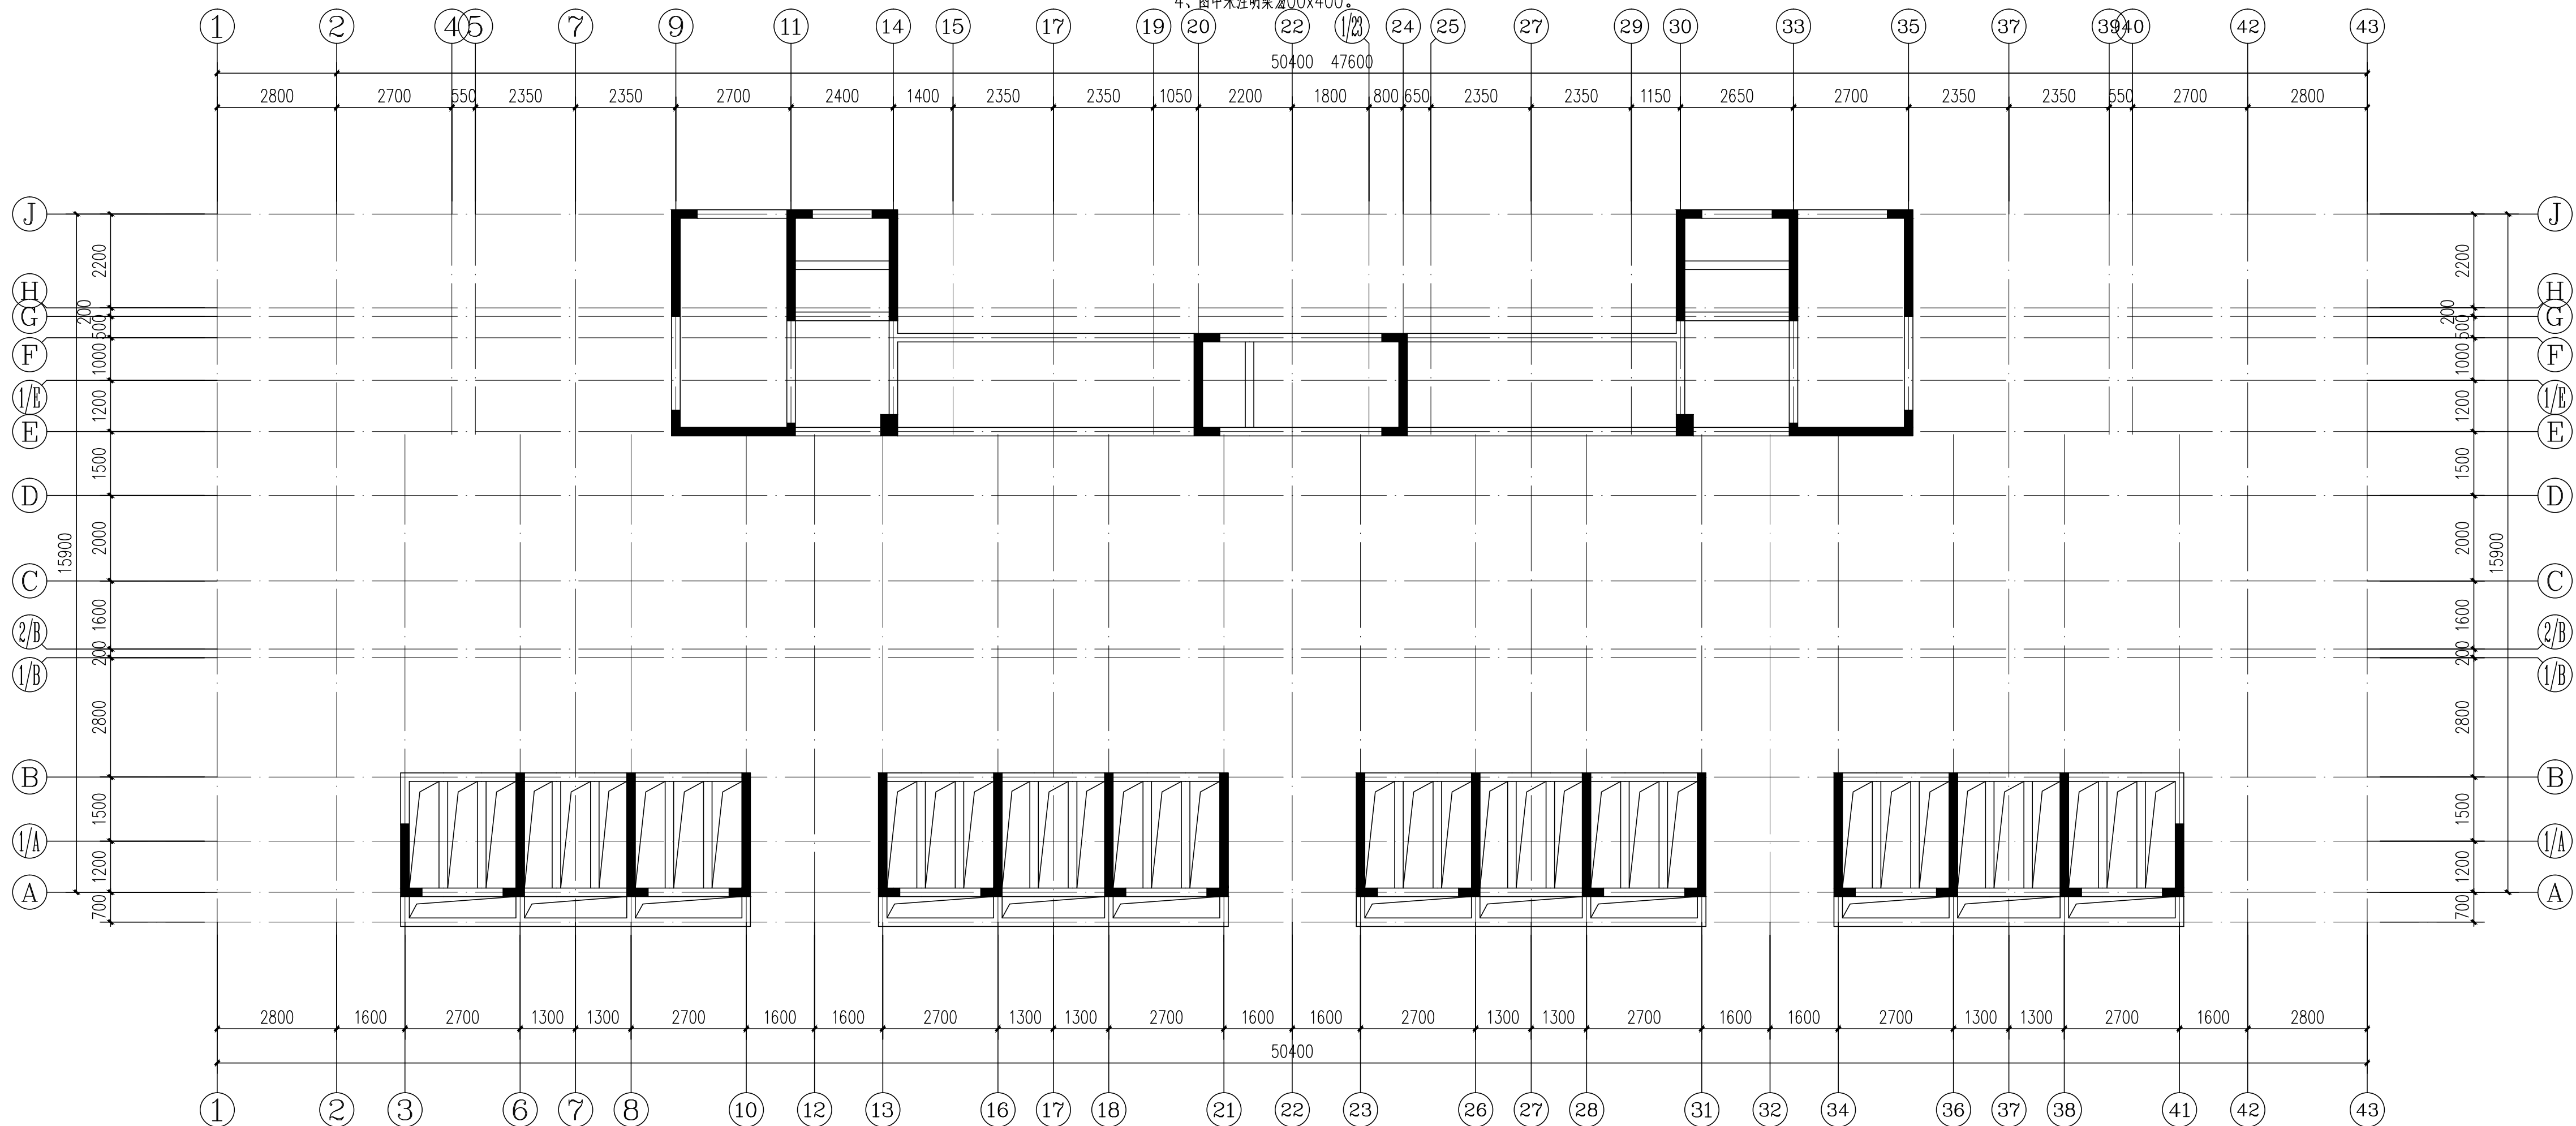

电梯房屋顶层梁板平面简图

注 1、梁板顶标高=83.300m,图中梁截面尺寸单位mm。
2、未注明板厚为20mm。
3、梁板的砼强度等级C30。
4、图中未注明梁宽00x500。



岳阳市建筑设计院
YUEYANG
DESIGN
INSTITUTE
ARCHITECTURAL

证书等级: 国家甲级
编号: A143005486

设计专业		DESIGN DISCIPLINE	
总图	建筑	结构	给排水
暖通	电气	规划	装修

工程名称 PROJECT
岳阳市湘北雅园公租房
及配套设施建设项目
E1地块15#商住楼

建设单位 CLIENT
湖南临港开发投资集团有限公司

附 注 REMARKS

注册师	吴 奇	吴奇
设 计	李耿伟	李耿伟
制 图	李耿伟	李耿伟
校 对	许智祥	许智祥
审 核	吴 奇	吴奇
审 定	柳周新	柳周新
专业负责	许智祥	许智祥
项目总负责	陈 莹	陈莹

图 名 DRAWING TITLE

屋顶层梁板平面简图
电梯房屋顶层梁板平面简图

设计阶段	初步设计
工 程 号	2020-058
比 例	1:100
日 期	2021.07
图别/图号	结构(主楼)104-67

单位出图专用章盖章

个人执业专用章盖章

本图须加盖本院出图章, 否则一律无效

设计专业		DESIGN DISCIPLINE			
总图		建筑		结构	给排水
暖通		电气		规划	装修

建设单位 CLIENT


湖南临港开发投资集团有限公司

注册师	吴 奇	吴 奇
设 计	李耿伟	李耿伟
制 图	李耿伟	李耿伟
校 对	许智祥	许智祥
审 核	吴 奇	吴 奇
审 定	柳周新	柳周新
专业负责	许智祥	许智祥
项目总负责	陈 莹	陈莹

负一层墙柱平面简图

单位出图专用章盖章

本图须加盖本院出图章，否则一律无效

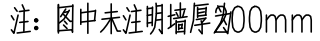

岳阳市建筑设计院

设计专业 DESIGN DISCIPLINE					
总图		建筑		结构	给排水
暖通		电气		规划	装修

建设单位 CLIENT

湖南临港开发投资集团有限公司

附 注 REMARKS

注册师	吴 奇	吴奇
设 计	李耿伟	李耿伟
制 图	李耿伟	李耿伟
校 对	许智祥	许智祥
审 核	吴 奇	吴奇
审 定	柳周新	柳周新
专业负责	许智祥	许智祥
项目总负责	陈 莹	陈莹

图 名	DRAWING TITLE
-----	---------------


一、二层墙柱平面简图

设计阶段	初步设计
工 程 号	2020-058
比 例	1:100
日 期	2021.07
图别/图号	结构主楼104-69

单位出图专用章盖章


个人执业专用章盖章

本图须加盖本院出图章，否则一律无效

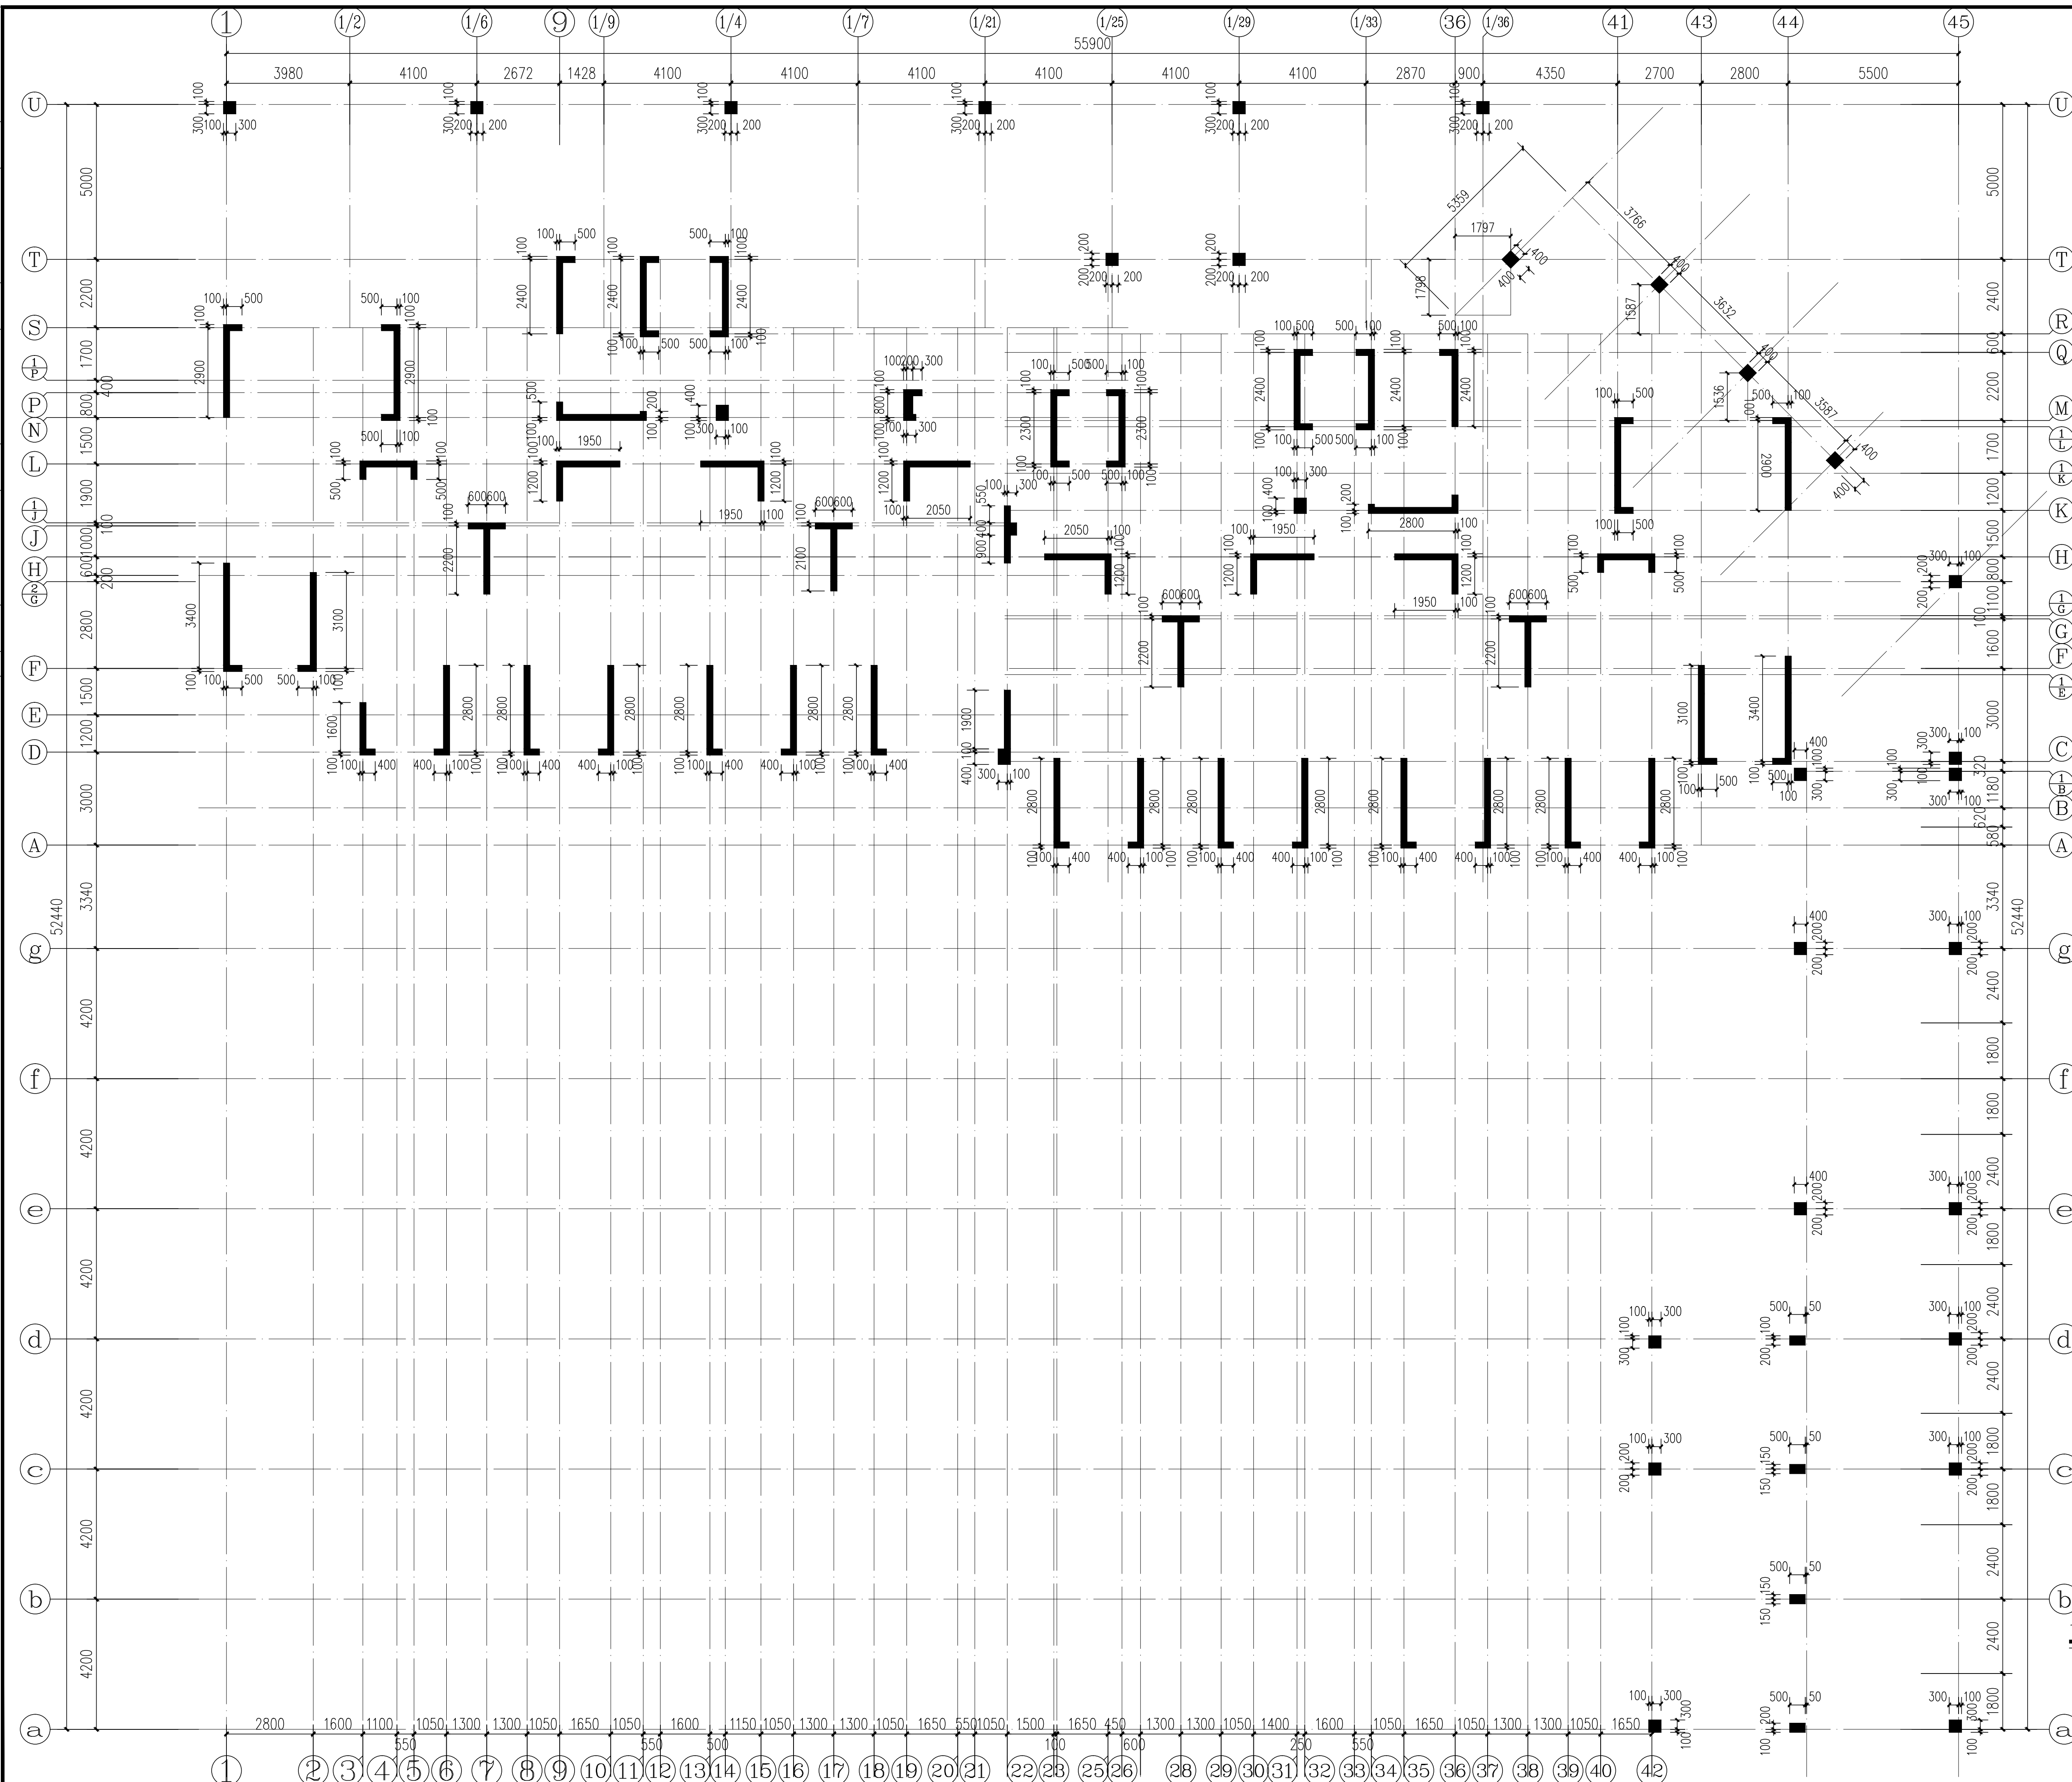

一、二层墙柱平面简图

注: 图中未注明墙厚为200mm

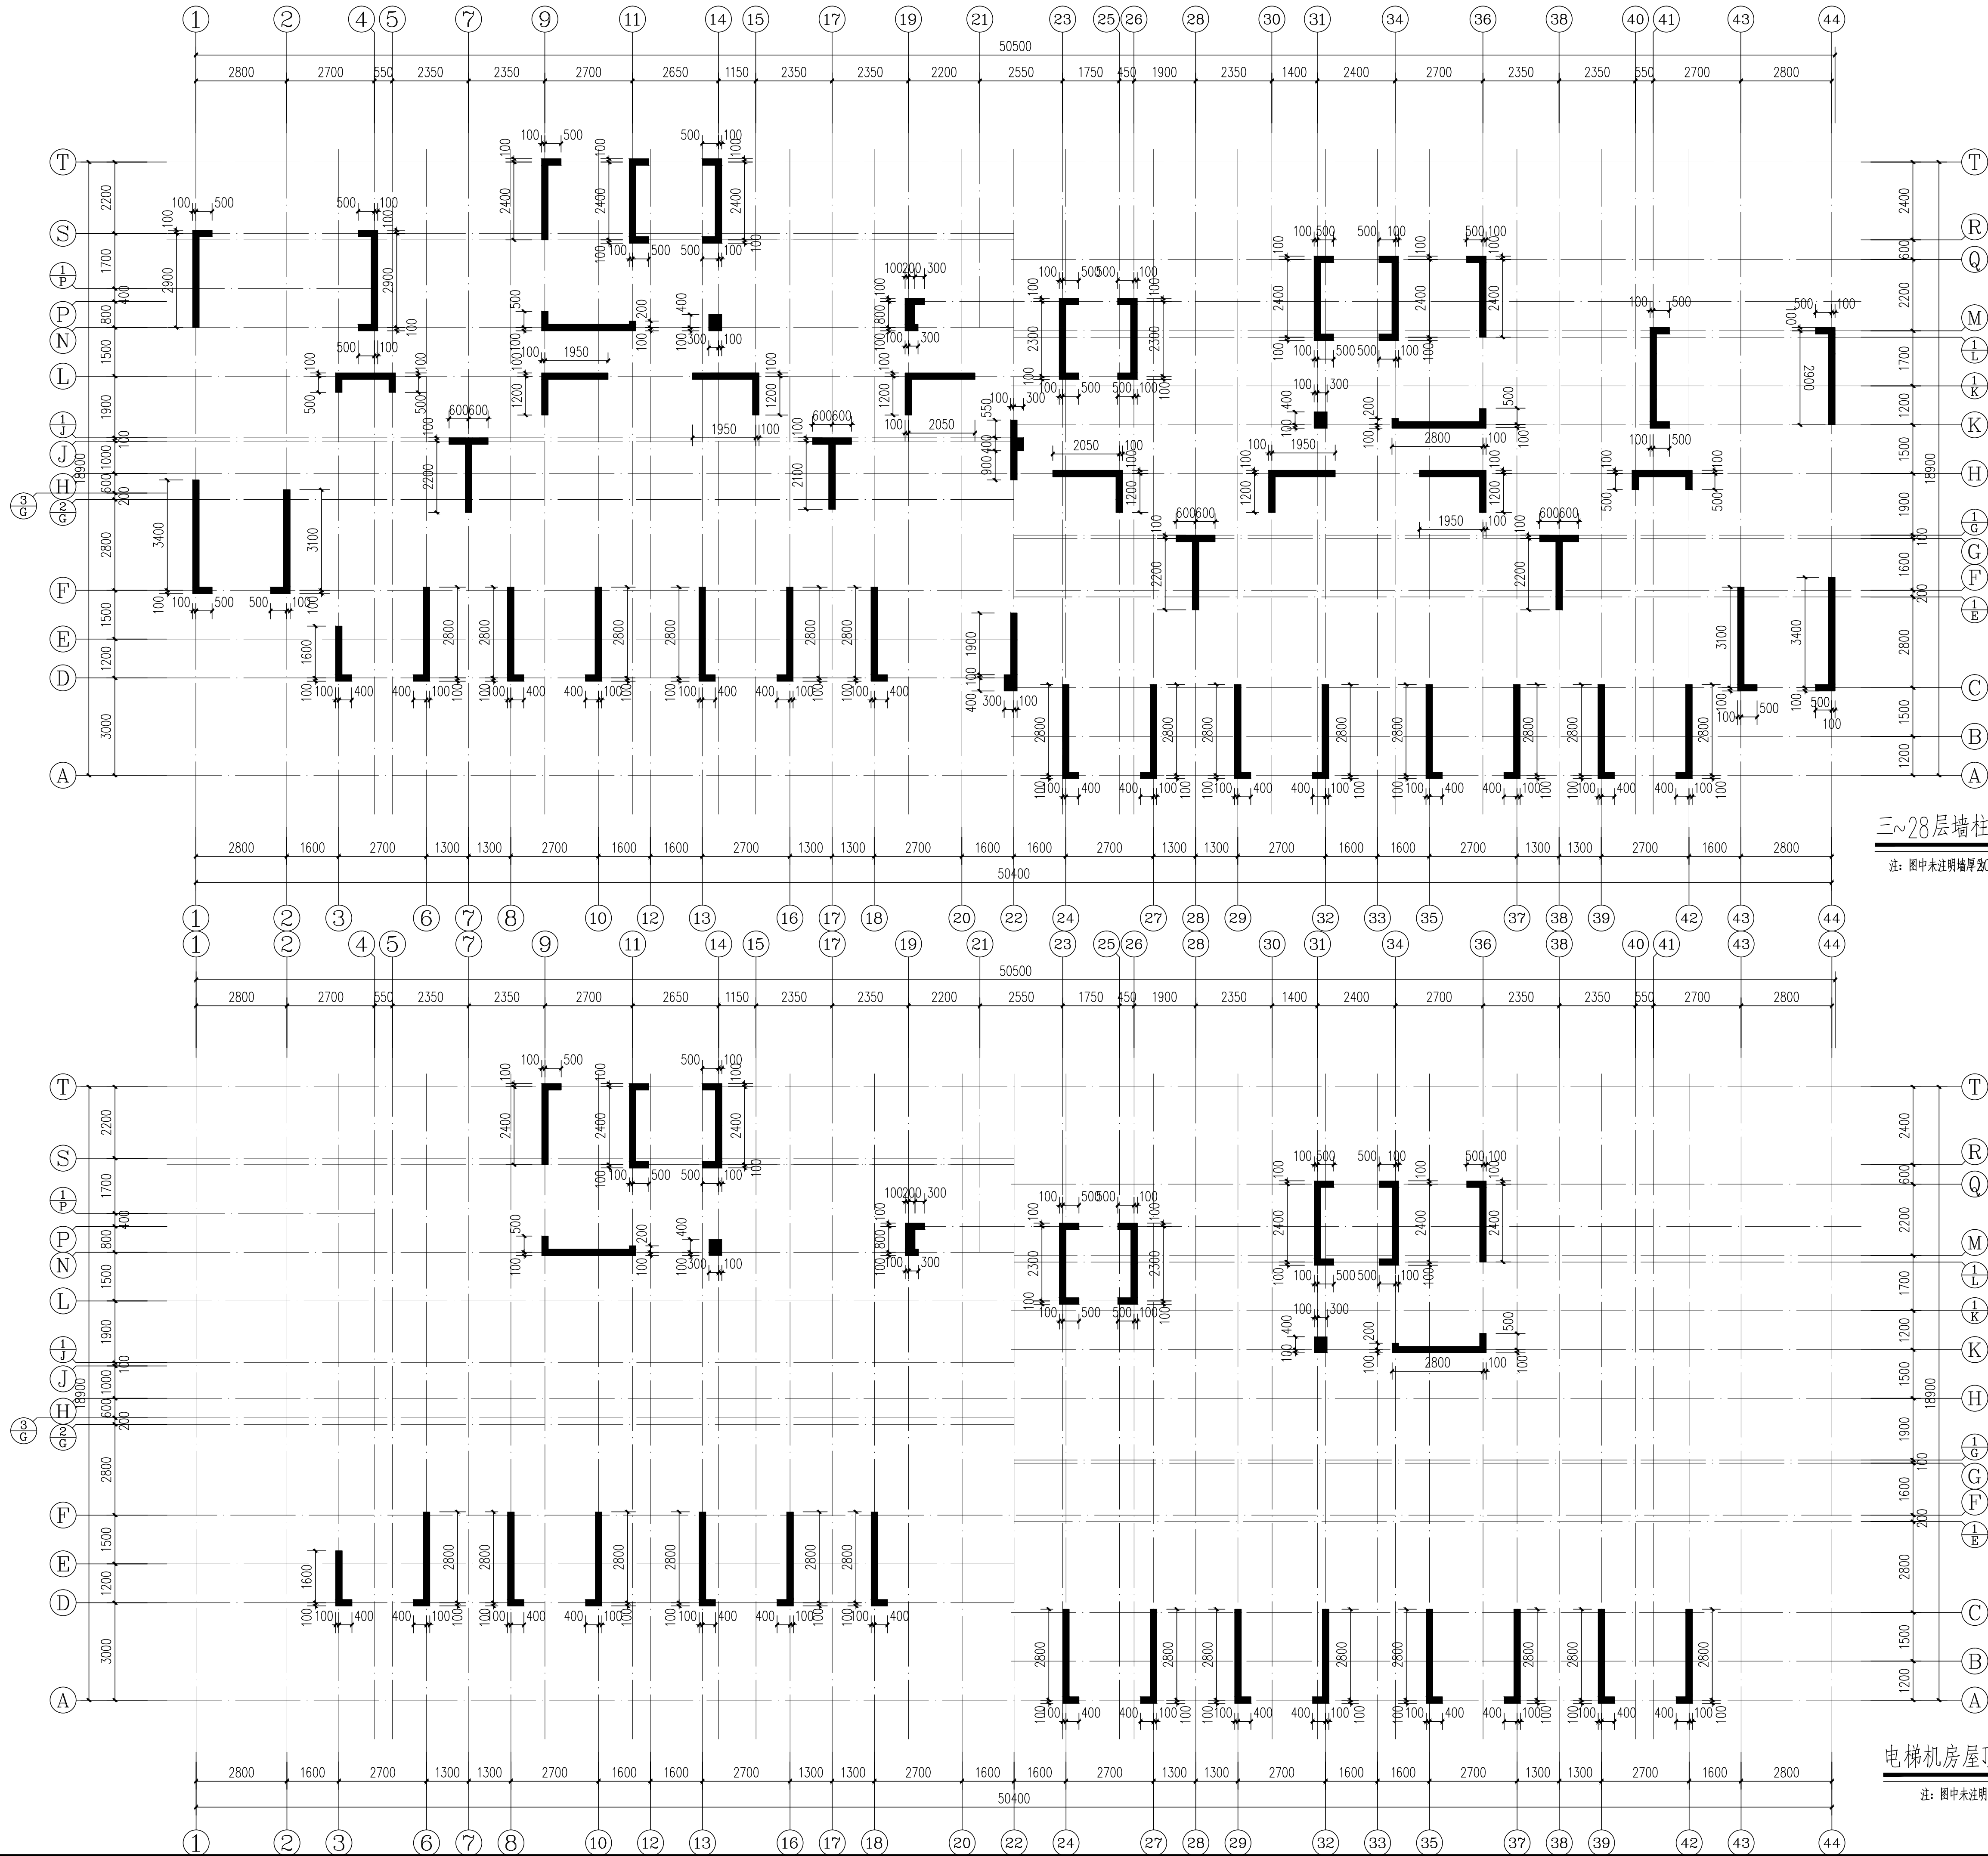

YUEYANG
ARCHITECTURAL

岳阳市建筑设计院

证书等级：国家甲级 编号：A143005486				
设计专业 DESIGN DISCIPLINE				
总图	建筑	结构		给排水
暖通	电气	规划		装修
工程名称 PROJECT 岳阳市湘北雅园公租房 及配套基础设施建设项目 E1地块16#商住楼				
建设单位 CLIENT 湖南临港开发投资集团有限公司				
附 注 REMARKS				
注册 师	吴 奇	吴 奇		
设 计	李耿伟	李耿伟		
制 图	李耿伟	李耿伟		
校 对	许智祥	许智祥		
审 核	吴 奇	吴 奇		
审 定	柳周新	柳周新		
专业负责	许智祥	许智祥		
项目总负责	陈 莹	陈莹		
图 名 DRAWING TITLE 三~28层墙柱平面简图 电梯机房屋顶层墙柱平面简图				
设计阶段		初步设计		
工 程 号		2020-058		
比 例		1:100		
日 期		2021.07		
图别/图号		结构/主楼104-70		
单位出图专用章盖章				
个人执业专用章盖章				
本图须加盖本院出图章，否则一律无效				

Y D
U E
E S
Y I
A N
G N
A I
R N
C S
H T
I T
E U
C T
U E
R
A L

设计专业 DESIGN DISCIPLINE					
总图	建筑	结构	给排水		
暖通	电气	规划	装修		

建设单位 CLIENT
湖南临港开发投资集团有限公司

注册师	吴 奇	吴奇
设 计	李耿伟	李耿伟
制 图	李耿伟	李耿伟
校 对	许智祥	许智祥
审 核	吴 奇	吴奇
审 定	柳周新	柳周新
专业负责	许智祥	许智祥
项目总负责	陈 莹	陈莹

图 名	DRAWING TITLE
-----	---------------


一层梁板平面简图

设计阶段	初步设计
工 程 号	2020-058
比 例	1:100
日 期	2021.07
图别/图号	结初(主楼)104-7

单位出图专用章盖章


个人执业专用章盖章

本图须加盖本院出图章, 否则一律无效

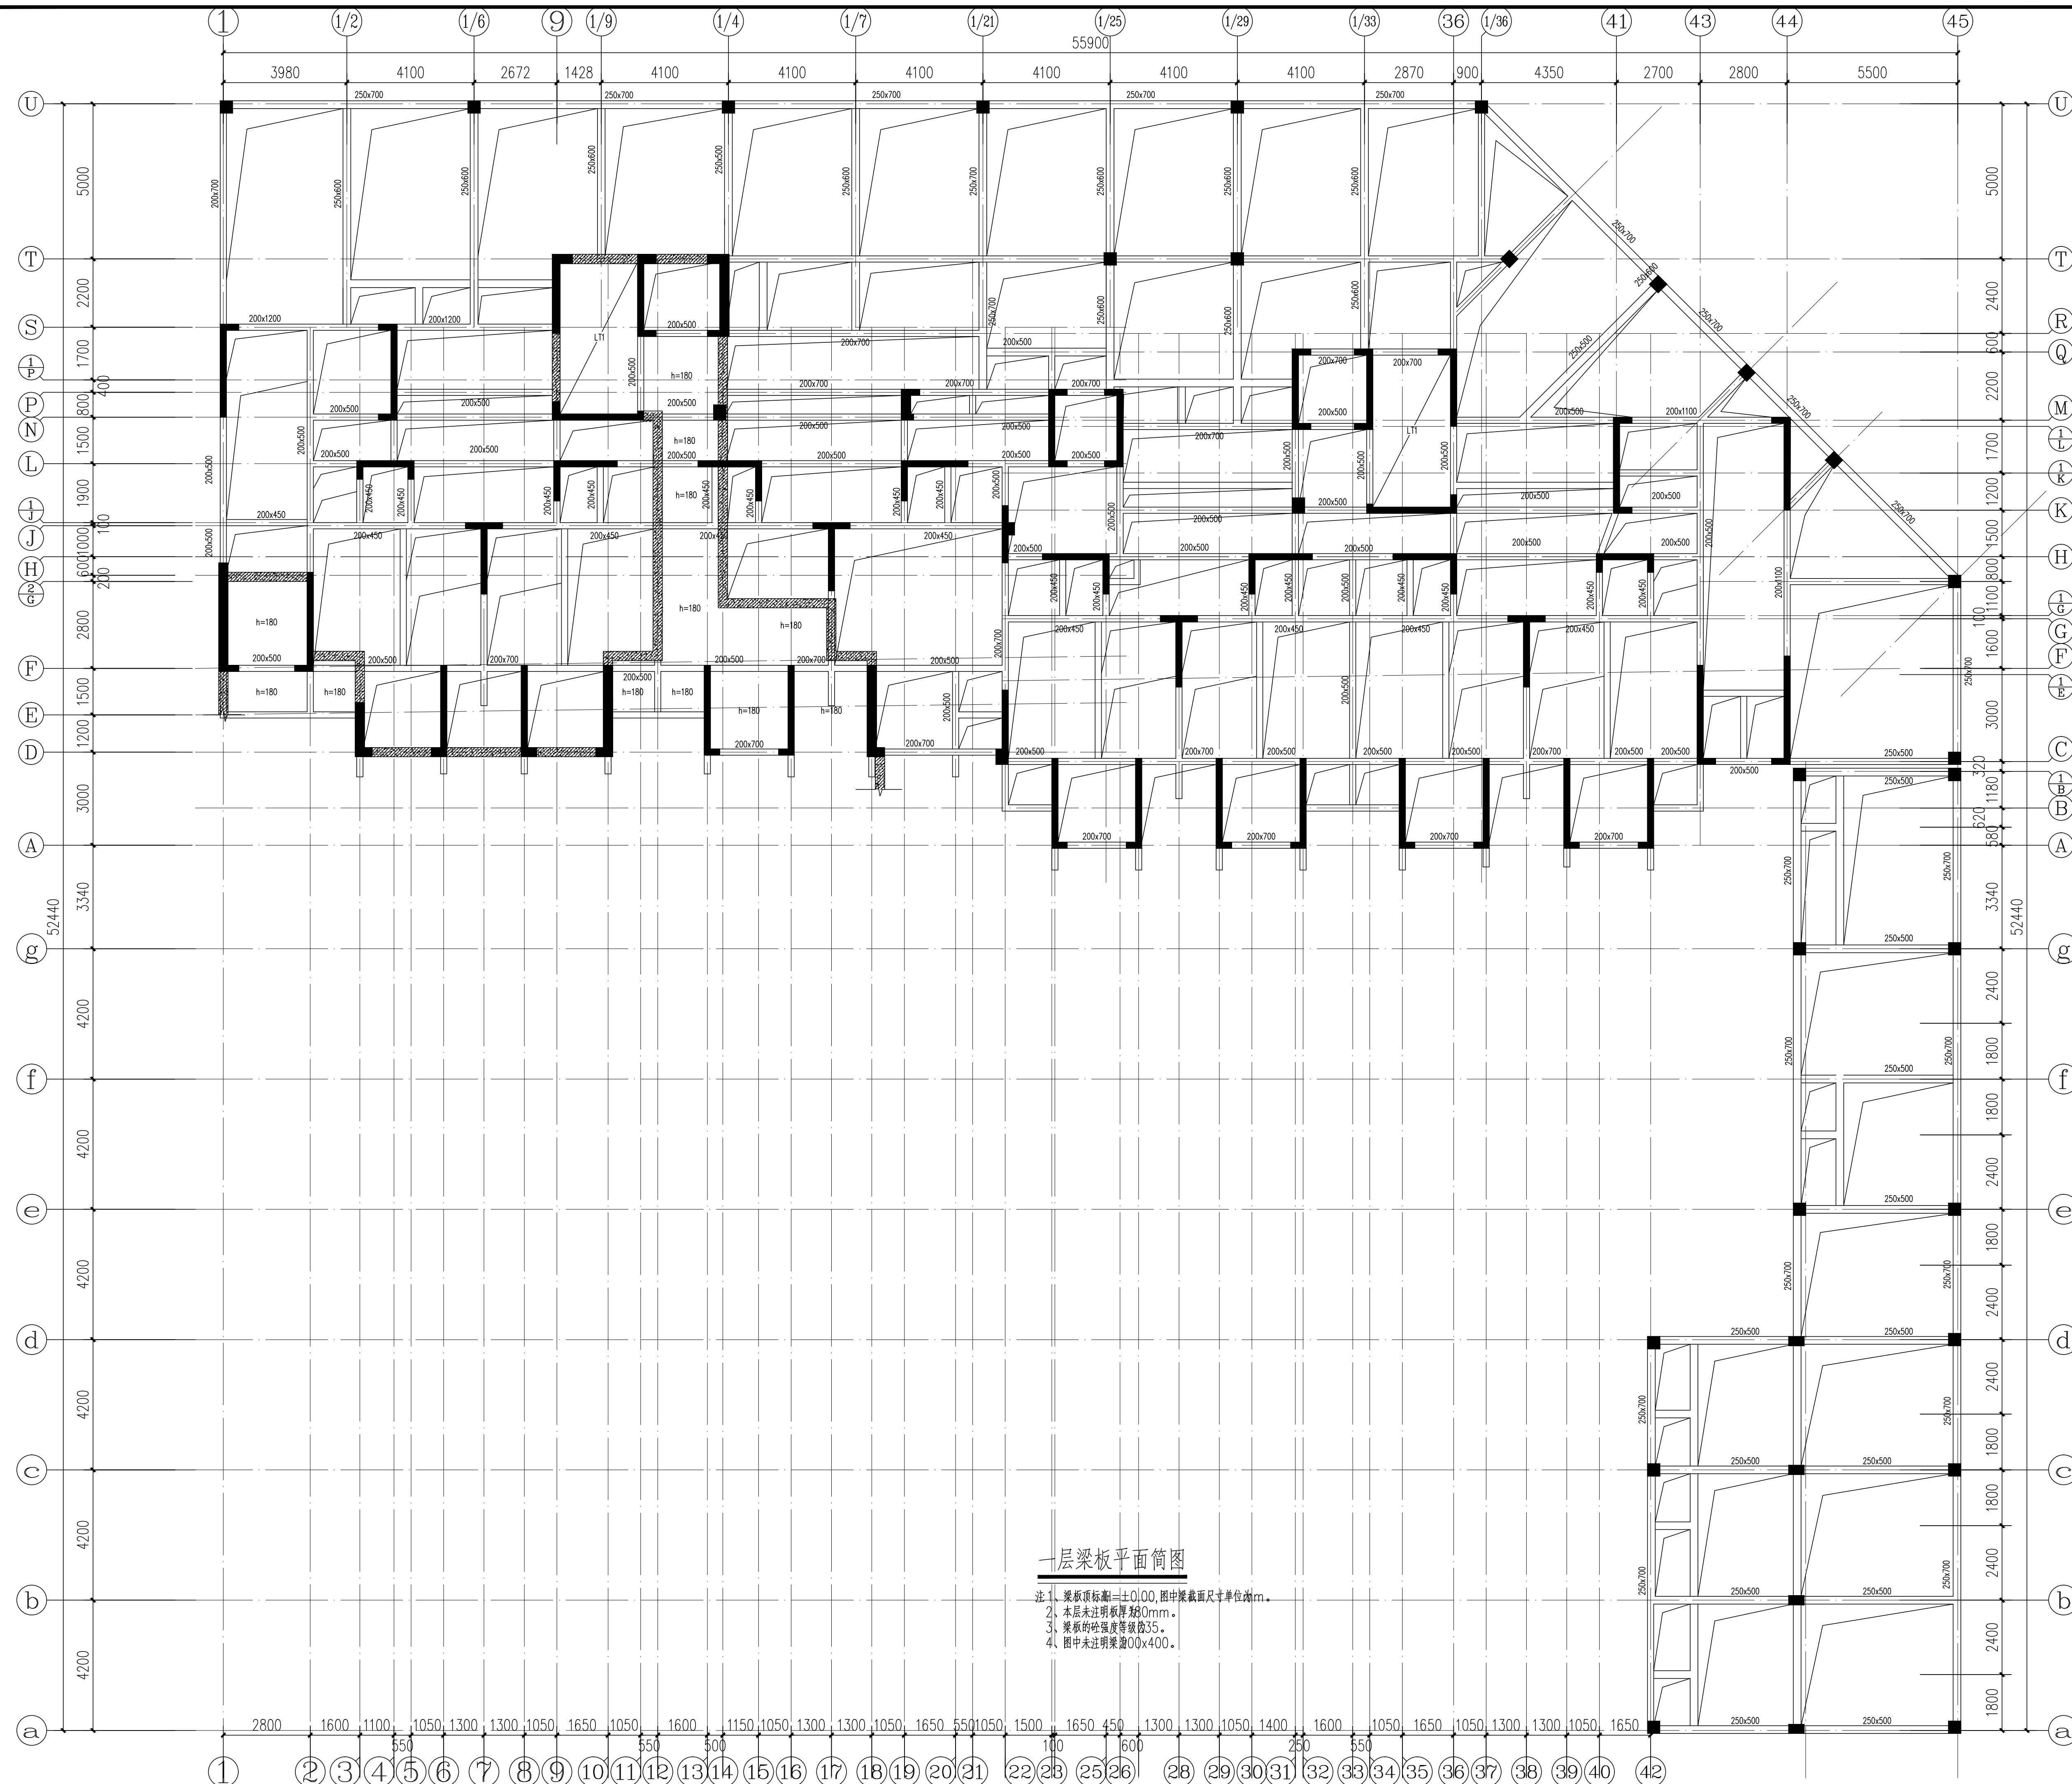

一层梁板平面简图

- 注 1、梁板顶标高=±0.00,图中梁截面尺寸单位为mm。
2、本层未注明板厚为80mm。
3、梁板的砼强度等级为C35。
4、图中未注明梁宽为400。

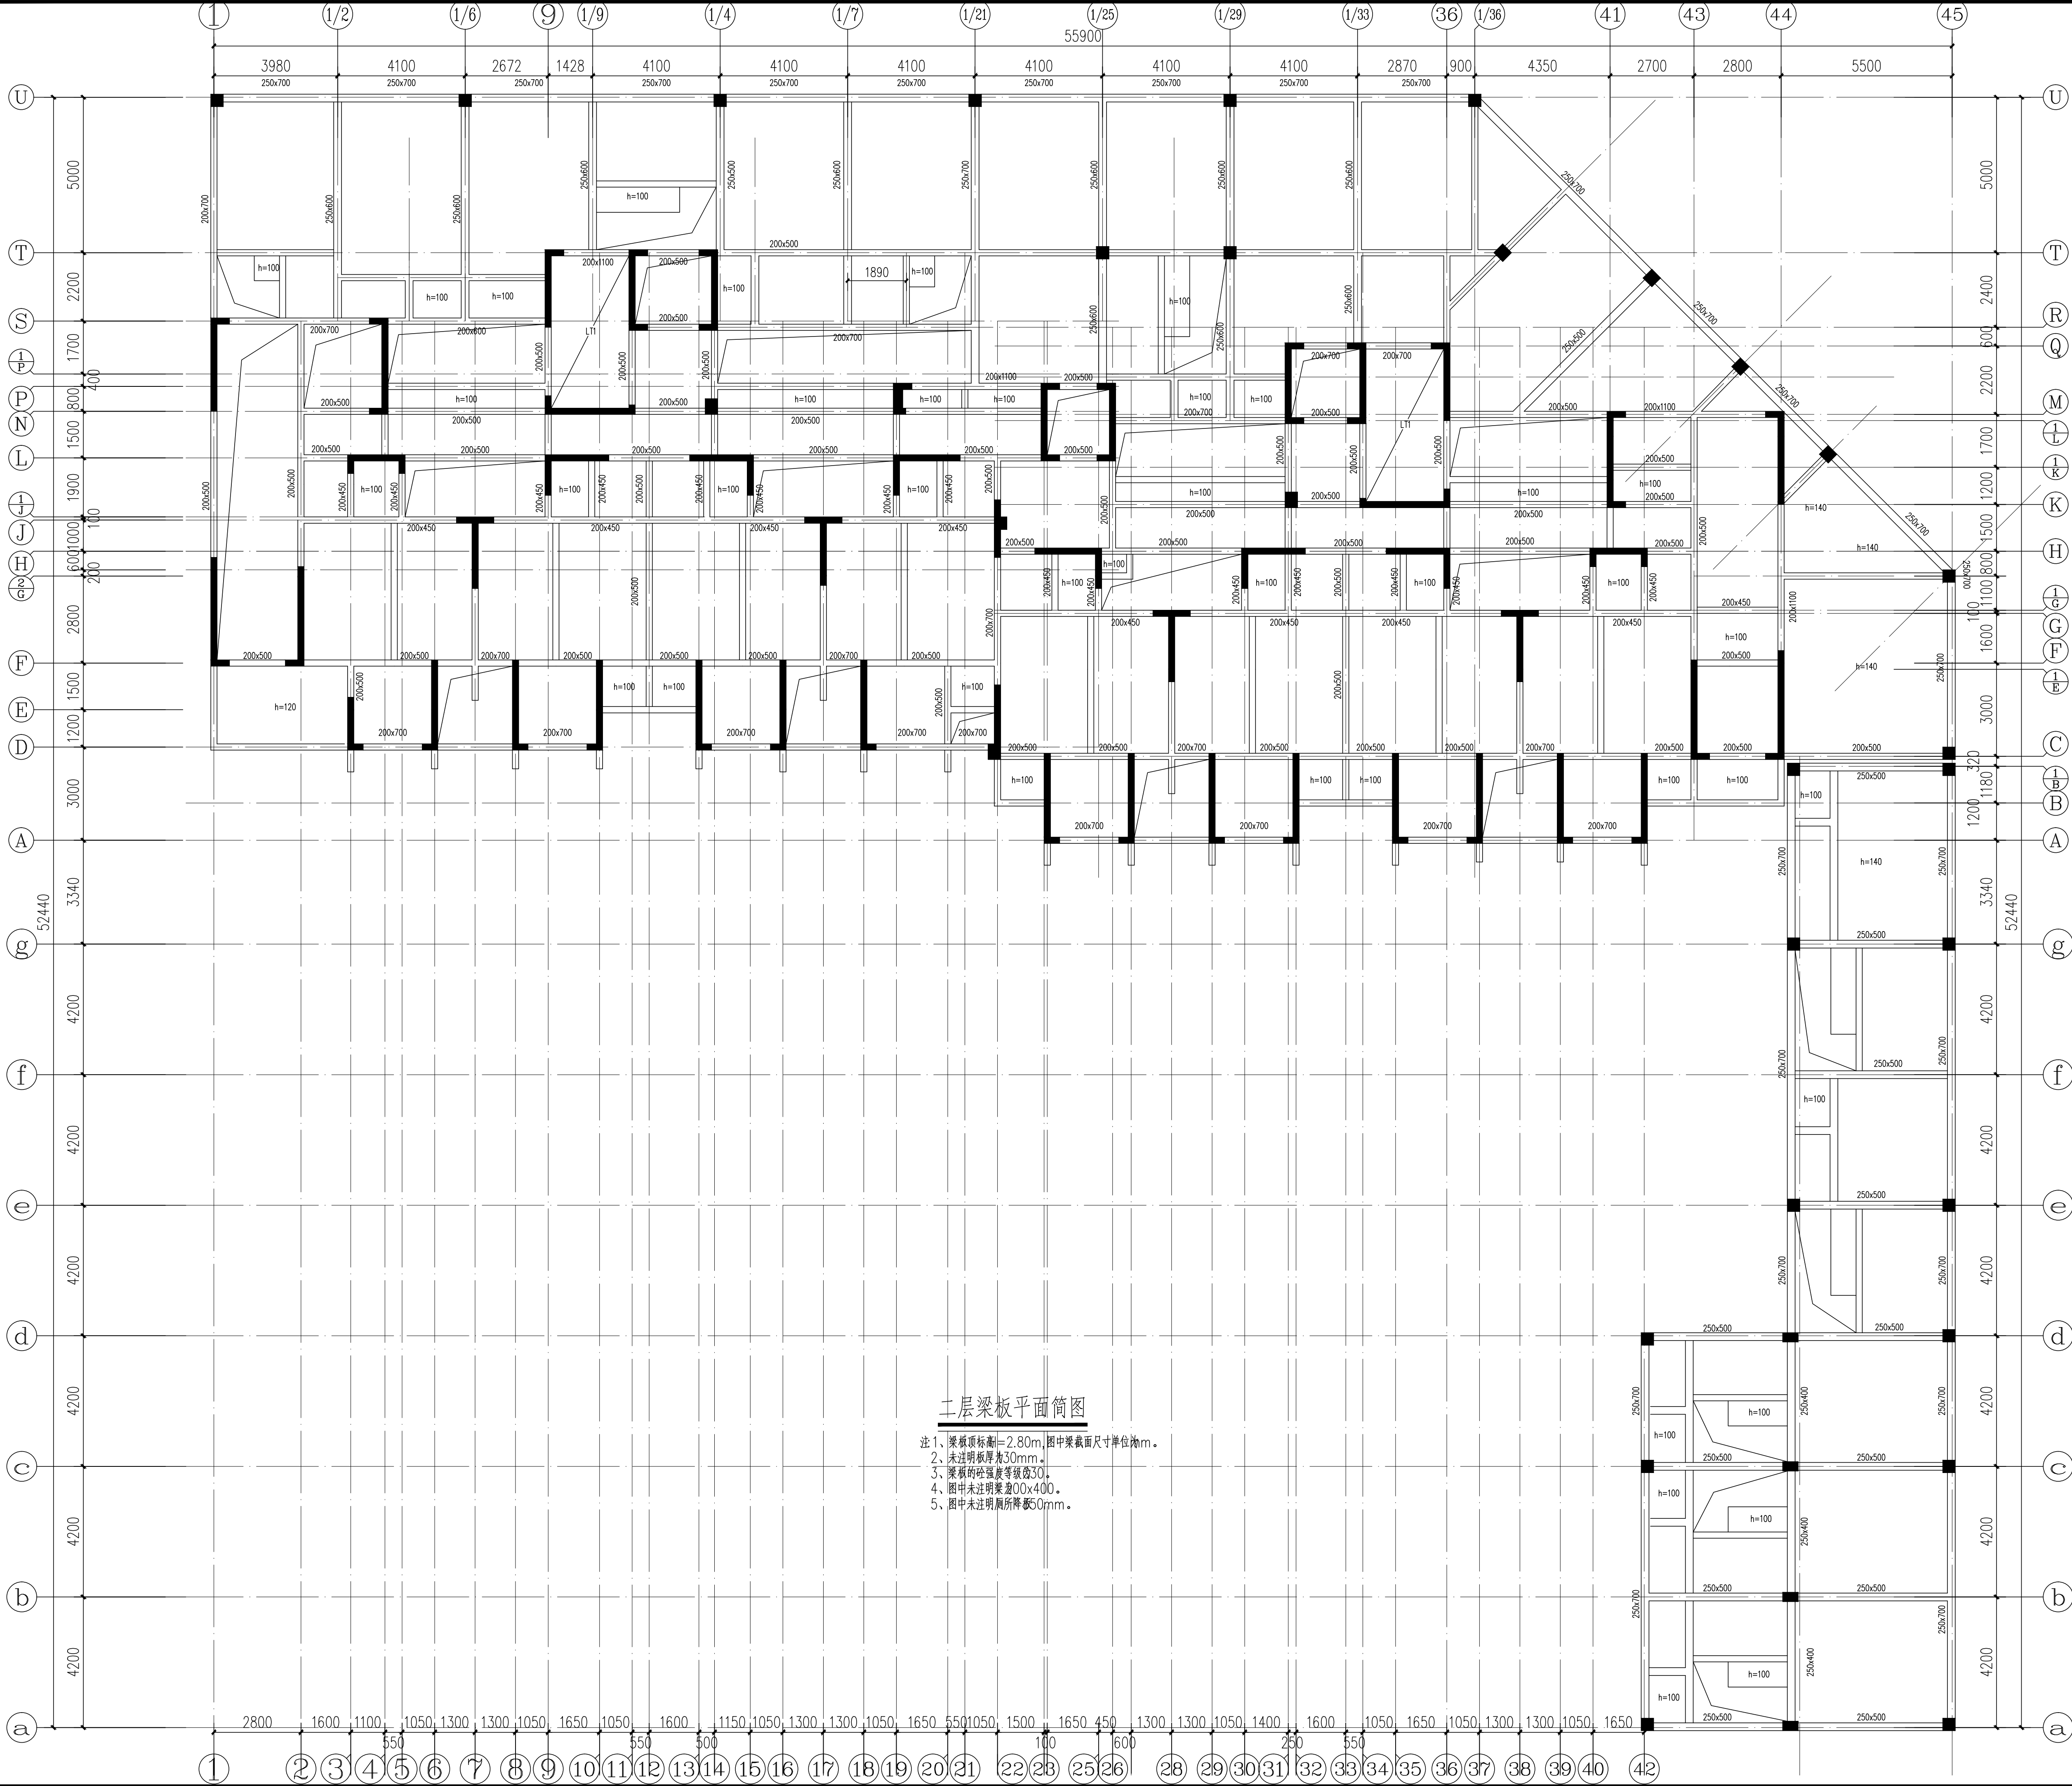

二层梁板平面简图

- 注 1、梁板顶标高=2.80m,图中梁截面尺寸单位mm。
2、未注明板厚为30mm。
3、梁板的砼强度等级为C30。
4、图中未注明梁宽00x400。
5、图中未注明周圈降50mm。



DESIGN
YUEYANG
DESIGN
INSTITUTE
ARCHITECTURAL
岳阳市建筑设计院

证书等级: 国家甲级
编 号: A143005486

设计专业 DESIGN DISCIPLINE
总图 建筑 结构 给排水 暖通 电气 规划 装修

工程名称 PROJECT
岳阳市湘北雅园公租房
及配套设施建设项目
E1地块16#商住楼

建设单位 CLIENT
湖南临港开发投资集团有限公司

附 注 REMARKS

注册师	吴 奇	吴 奇
设 计	李耿伟	李耿伟
制 图	李耿伟	李耿伟
校 对	许智祥	许智祥
审 核	吴 奇	吴 奇
审 定	柳周新	柳周新
专业负责	许智祥	许智祥
项目总负责	陈 莹	陈 莹

图 名 DRAWING TITLE


二层梁板平面简图

设计阶段	初步设计
工 程 号	2020-058
比 例	1:100
日 期	2021.07
图别/图号	结构(主楼)104-72

单位出图专用章盖章

个人执业专用章盖章

本图须加盖本院出图章, 否则一律无效

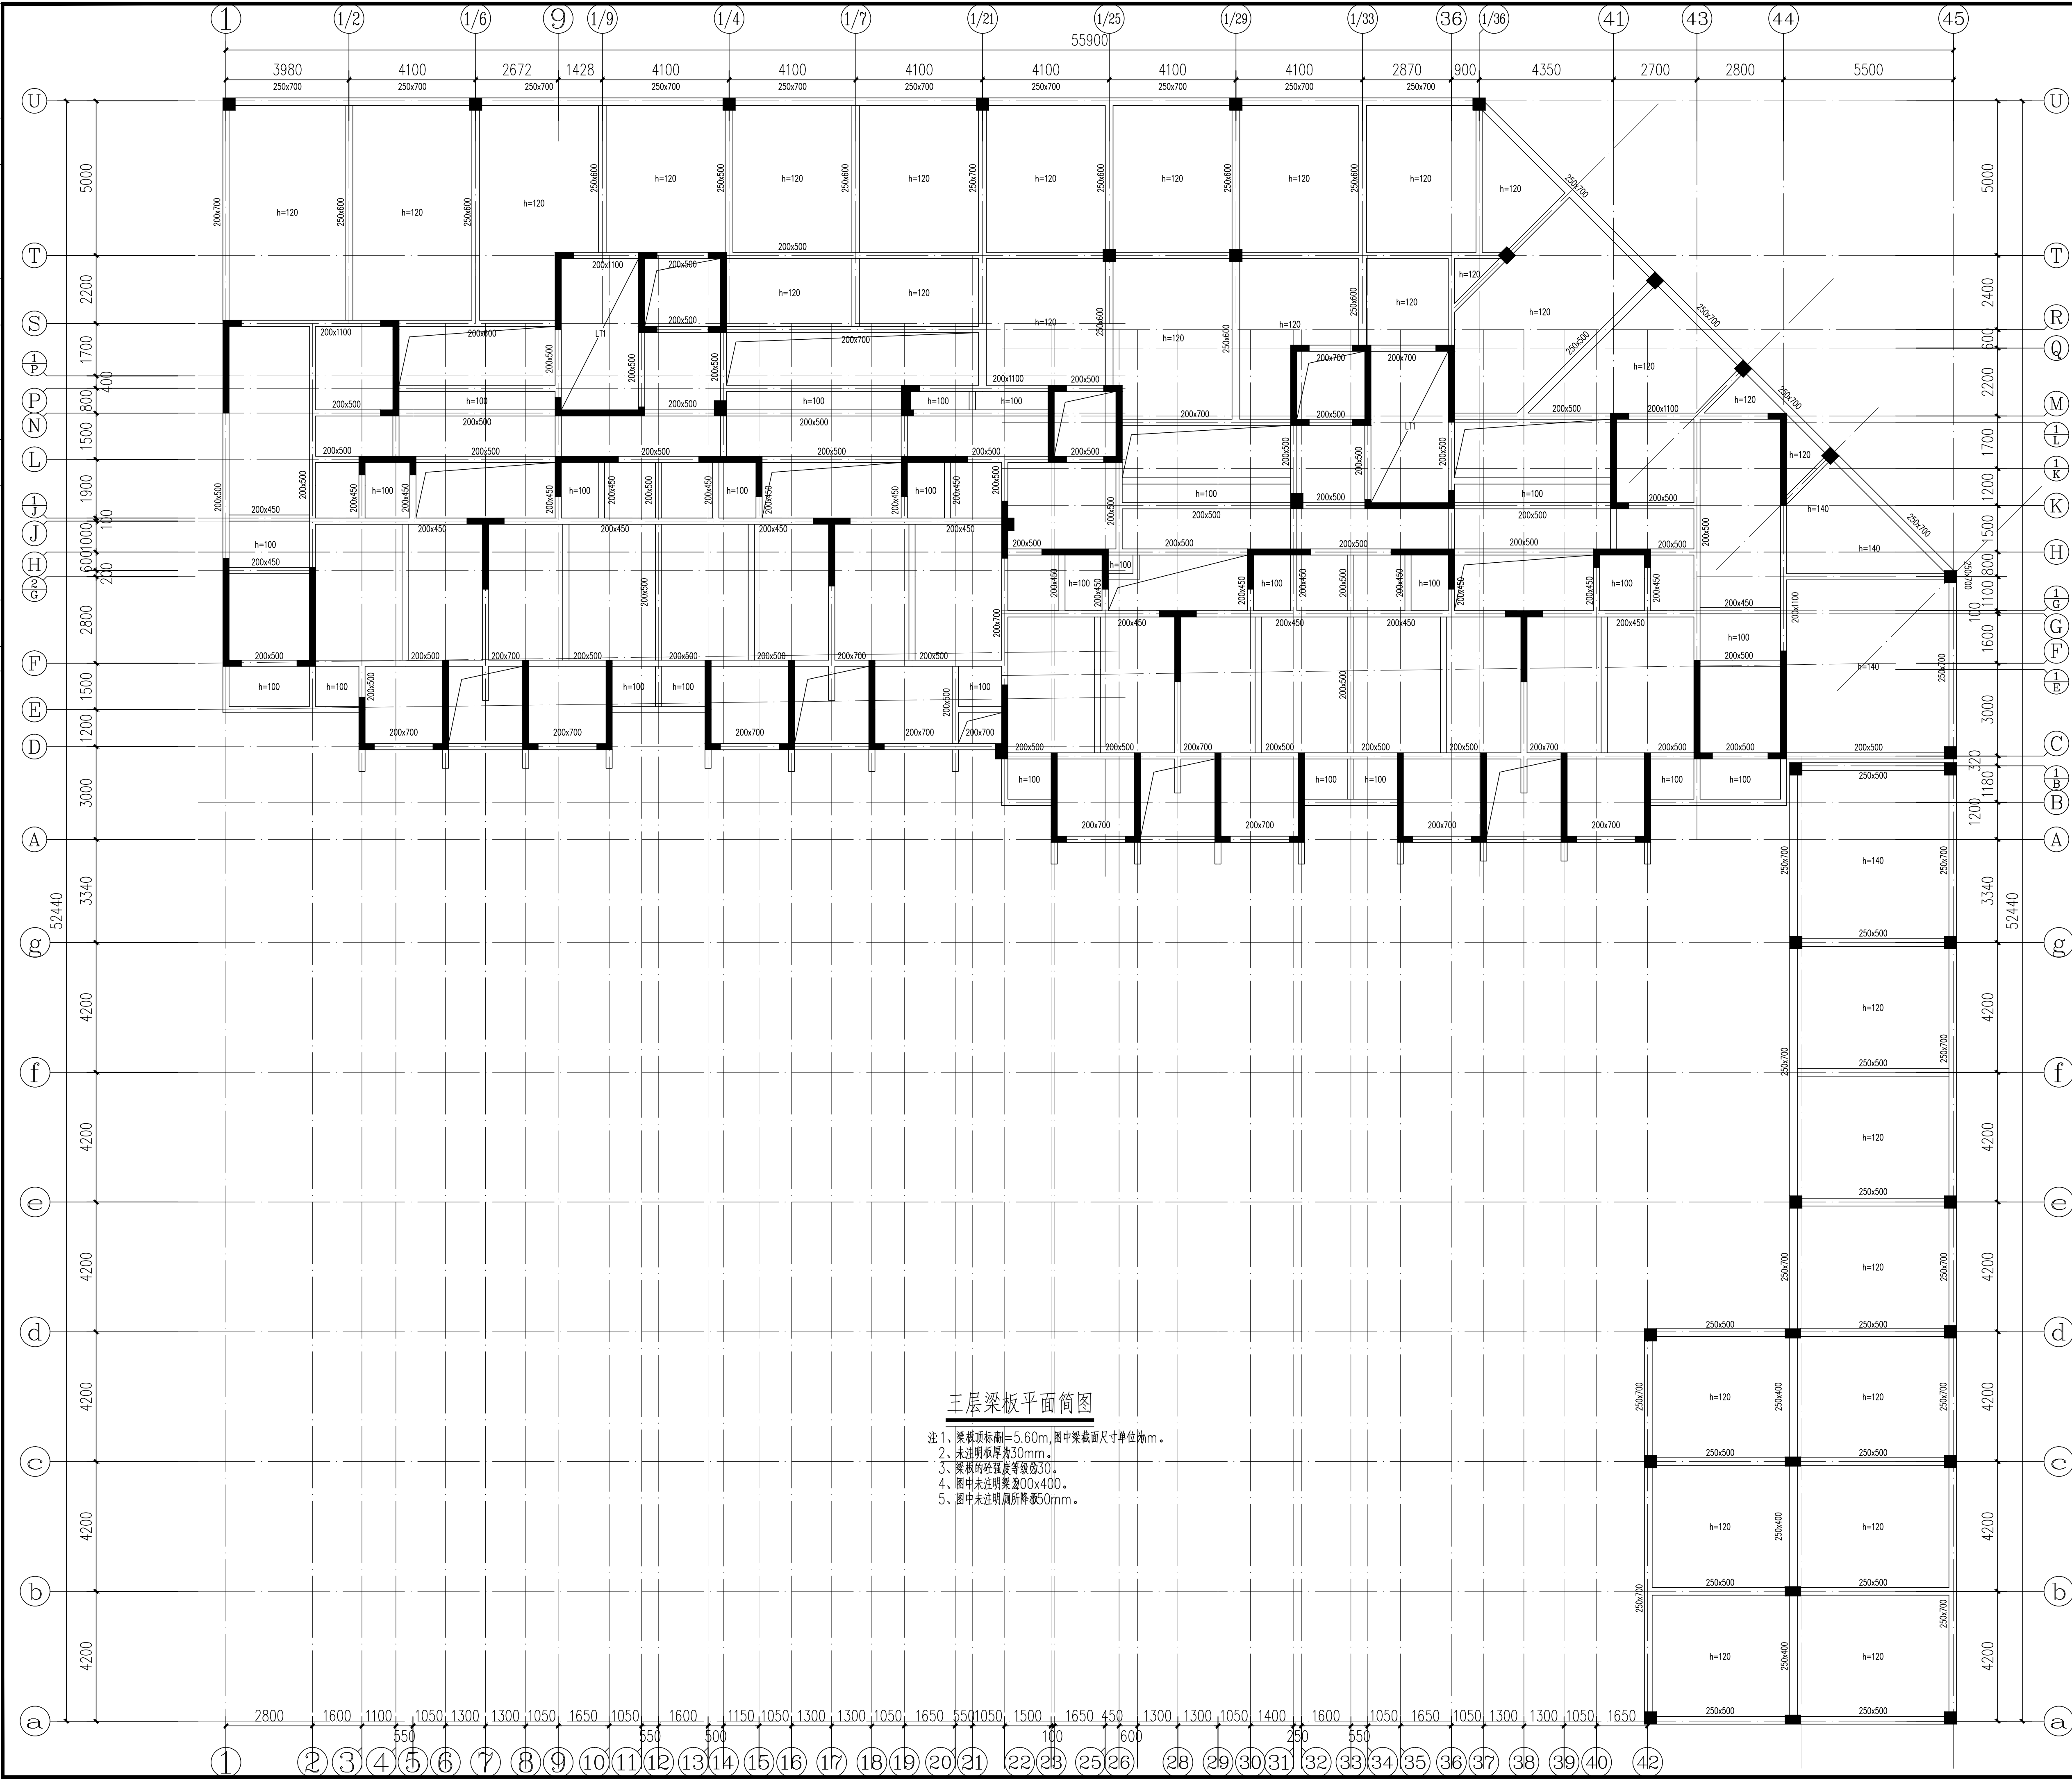

证书等级: 国家甲级
编号: A143005486

设计专业 DESIGN DISCIPLINE
总图 建筑 结构 给排水 暖通 电气 规划 装修

工程名称 PROJECT
岳阳市湘北雅园公租房
及配套设施建设项目
E1地块16#居住电梯

建设单位 CLIENT
湖南临港开发投资集团有限公司

附 注 REMARKS

注册师	吴 奇	吴 奇
设 计	李歌伟	李歌伟
制 图	李歌伟	李歌伟
校 对	许智祥	许智祥
审 核	吴 奇	吴 奇
审 定	柳周新	柳周新
专业负责	许智祥	许智祥
项目总负责	陈 莹	陈 莹

图 名 DRAWING TITLE


三层梁板平面简图

设计阶段	初步设计
工 程 号	2020-058
比 例	1:100
日 期	2021.07
图别/图号	结构(主楼)104-73

单位出图专用章盖章

个人执业专用章盖章

本图须加盖本院出图章, 否则一律无效

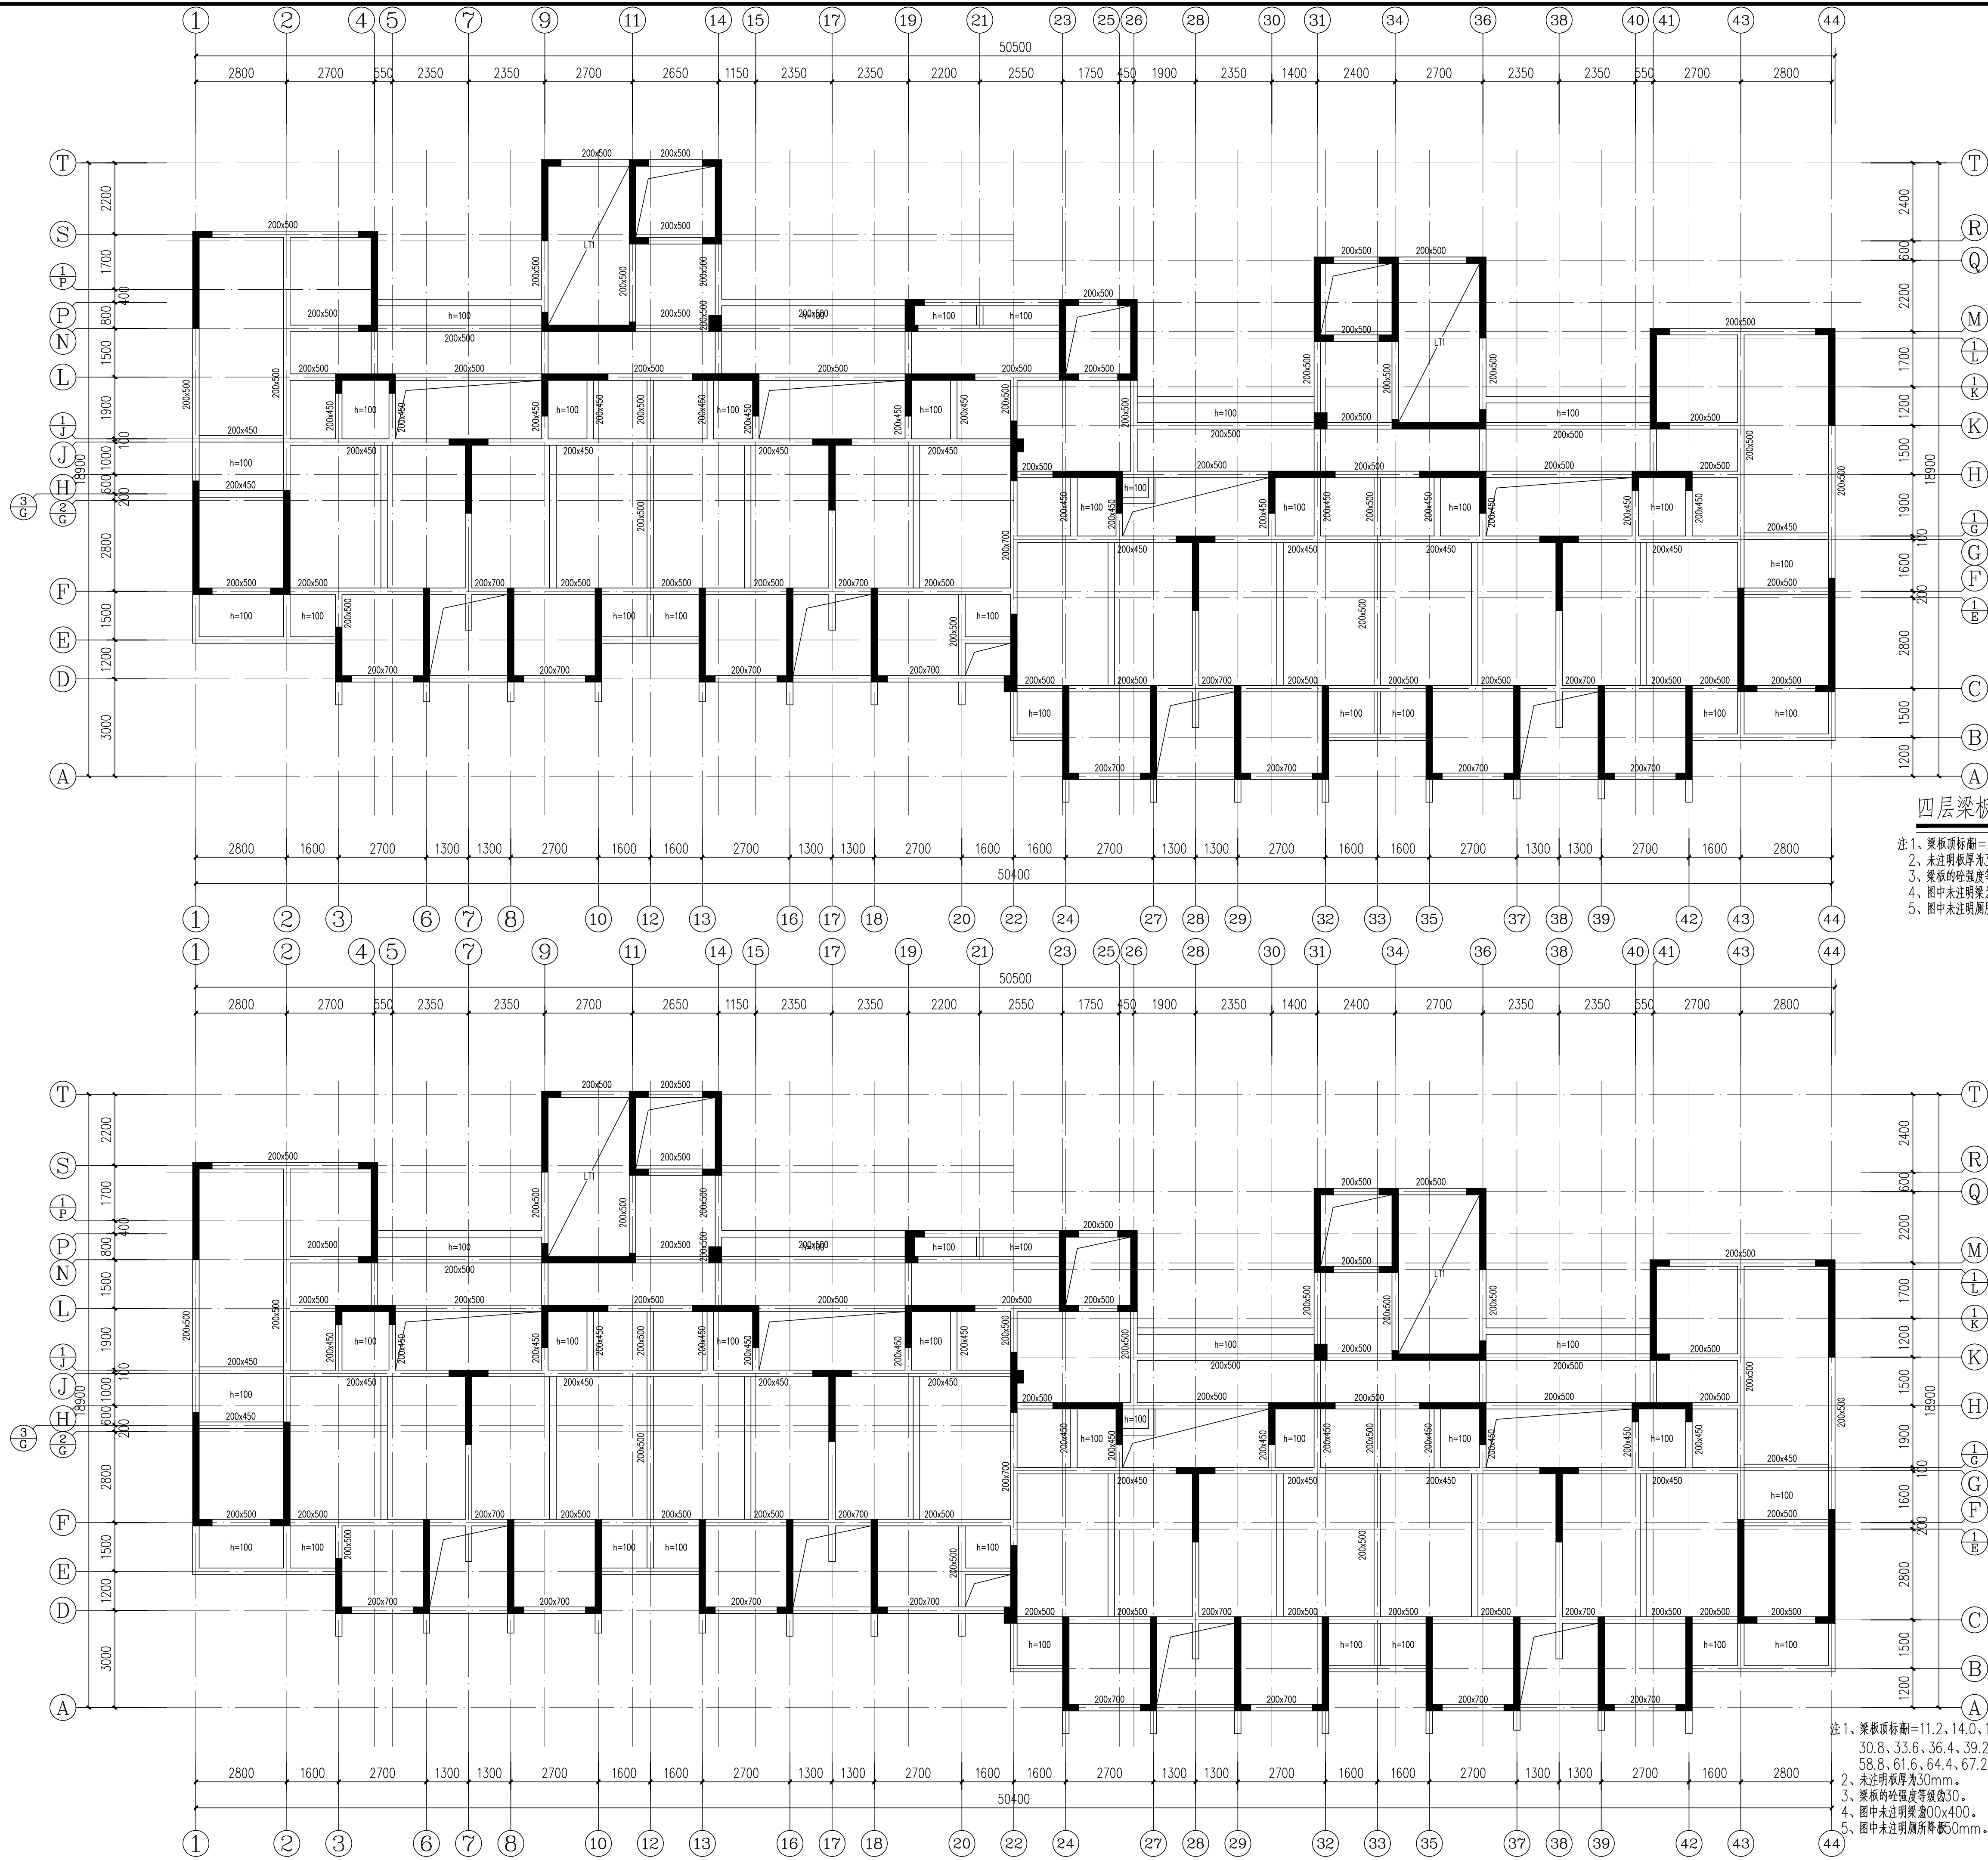

四层梁板平面简图

- 注 1、梁板顶标高=8.40m,图中梁截面尺寸单位为mm。
2、未注明板厚为30mm。
3、梁板的砼强度等级为C30。
4、图中未注明梁宽为200x400。
5、图中未注明梁高为50mm。

五~28层梁板平面简图

- 注 1、梁板顶标高=11.2、14.0、16.8、19.6、22.4、25.2、28.0、30.8、33.6、36.4、39.2、42.0、44.8、47.6、50.4、53.2、56.0、58.8、61.6、64.4、67.2、70.0、72.8、75.6m,图中梁截面尺寸单位为mm。
2、未注明板厚为30mm。
3、梁板的砼强度等级为C30。
4、图中未注明梁宽为200x400。
5、图中未注明梁高为50mm。



DESIGN
YUE
SHI
JIAN
ZHU
SHE
JI
YUAN

岳阳市建筑设计院

证书等级: 国家甲级
编号: A143005486

设计专业		DESIGN DISCIPLINE				
总图		建筑		结构		给排水
暖通		电气		规划		装修

工程名称 PROJECT
岳阳市湘北雅园公租房
及配套基础设施建设项目
E1地块16#商住楼

建设单位 CLIENT
湖南临港开发投资集团有限公司

附 注 REMARKS

注册师	吴 奇	吴奇
设 计	李耿伟	李耿伟
制 图	李耿伟	李耿伟
校 对	许智祥	许智祥
审 核	吴 奇	吴奇
审 定	柳周新	柳周新
专业负责	许智祥	许智祥
项目总负责	陈 莹	陈莹

图 名 DRAWING TITLE


四层梁板平面简图
五~28层梁板平面简图

设计阶段	初步设计
工 程 号	2020-058
比 例	1:100
日 期	2021.07
图别/图号	结构/主楼104-74

单位出图专用章盖章

个人执业专用章盖章

本图须加盖本院出图章, 否则一律无效

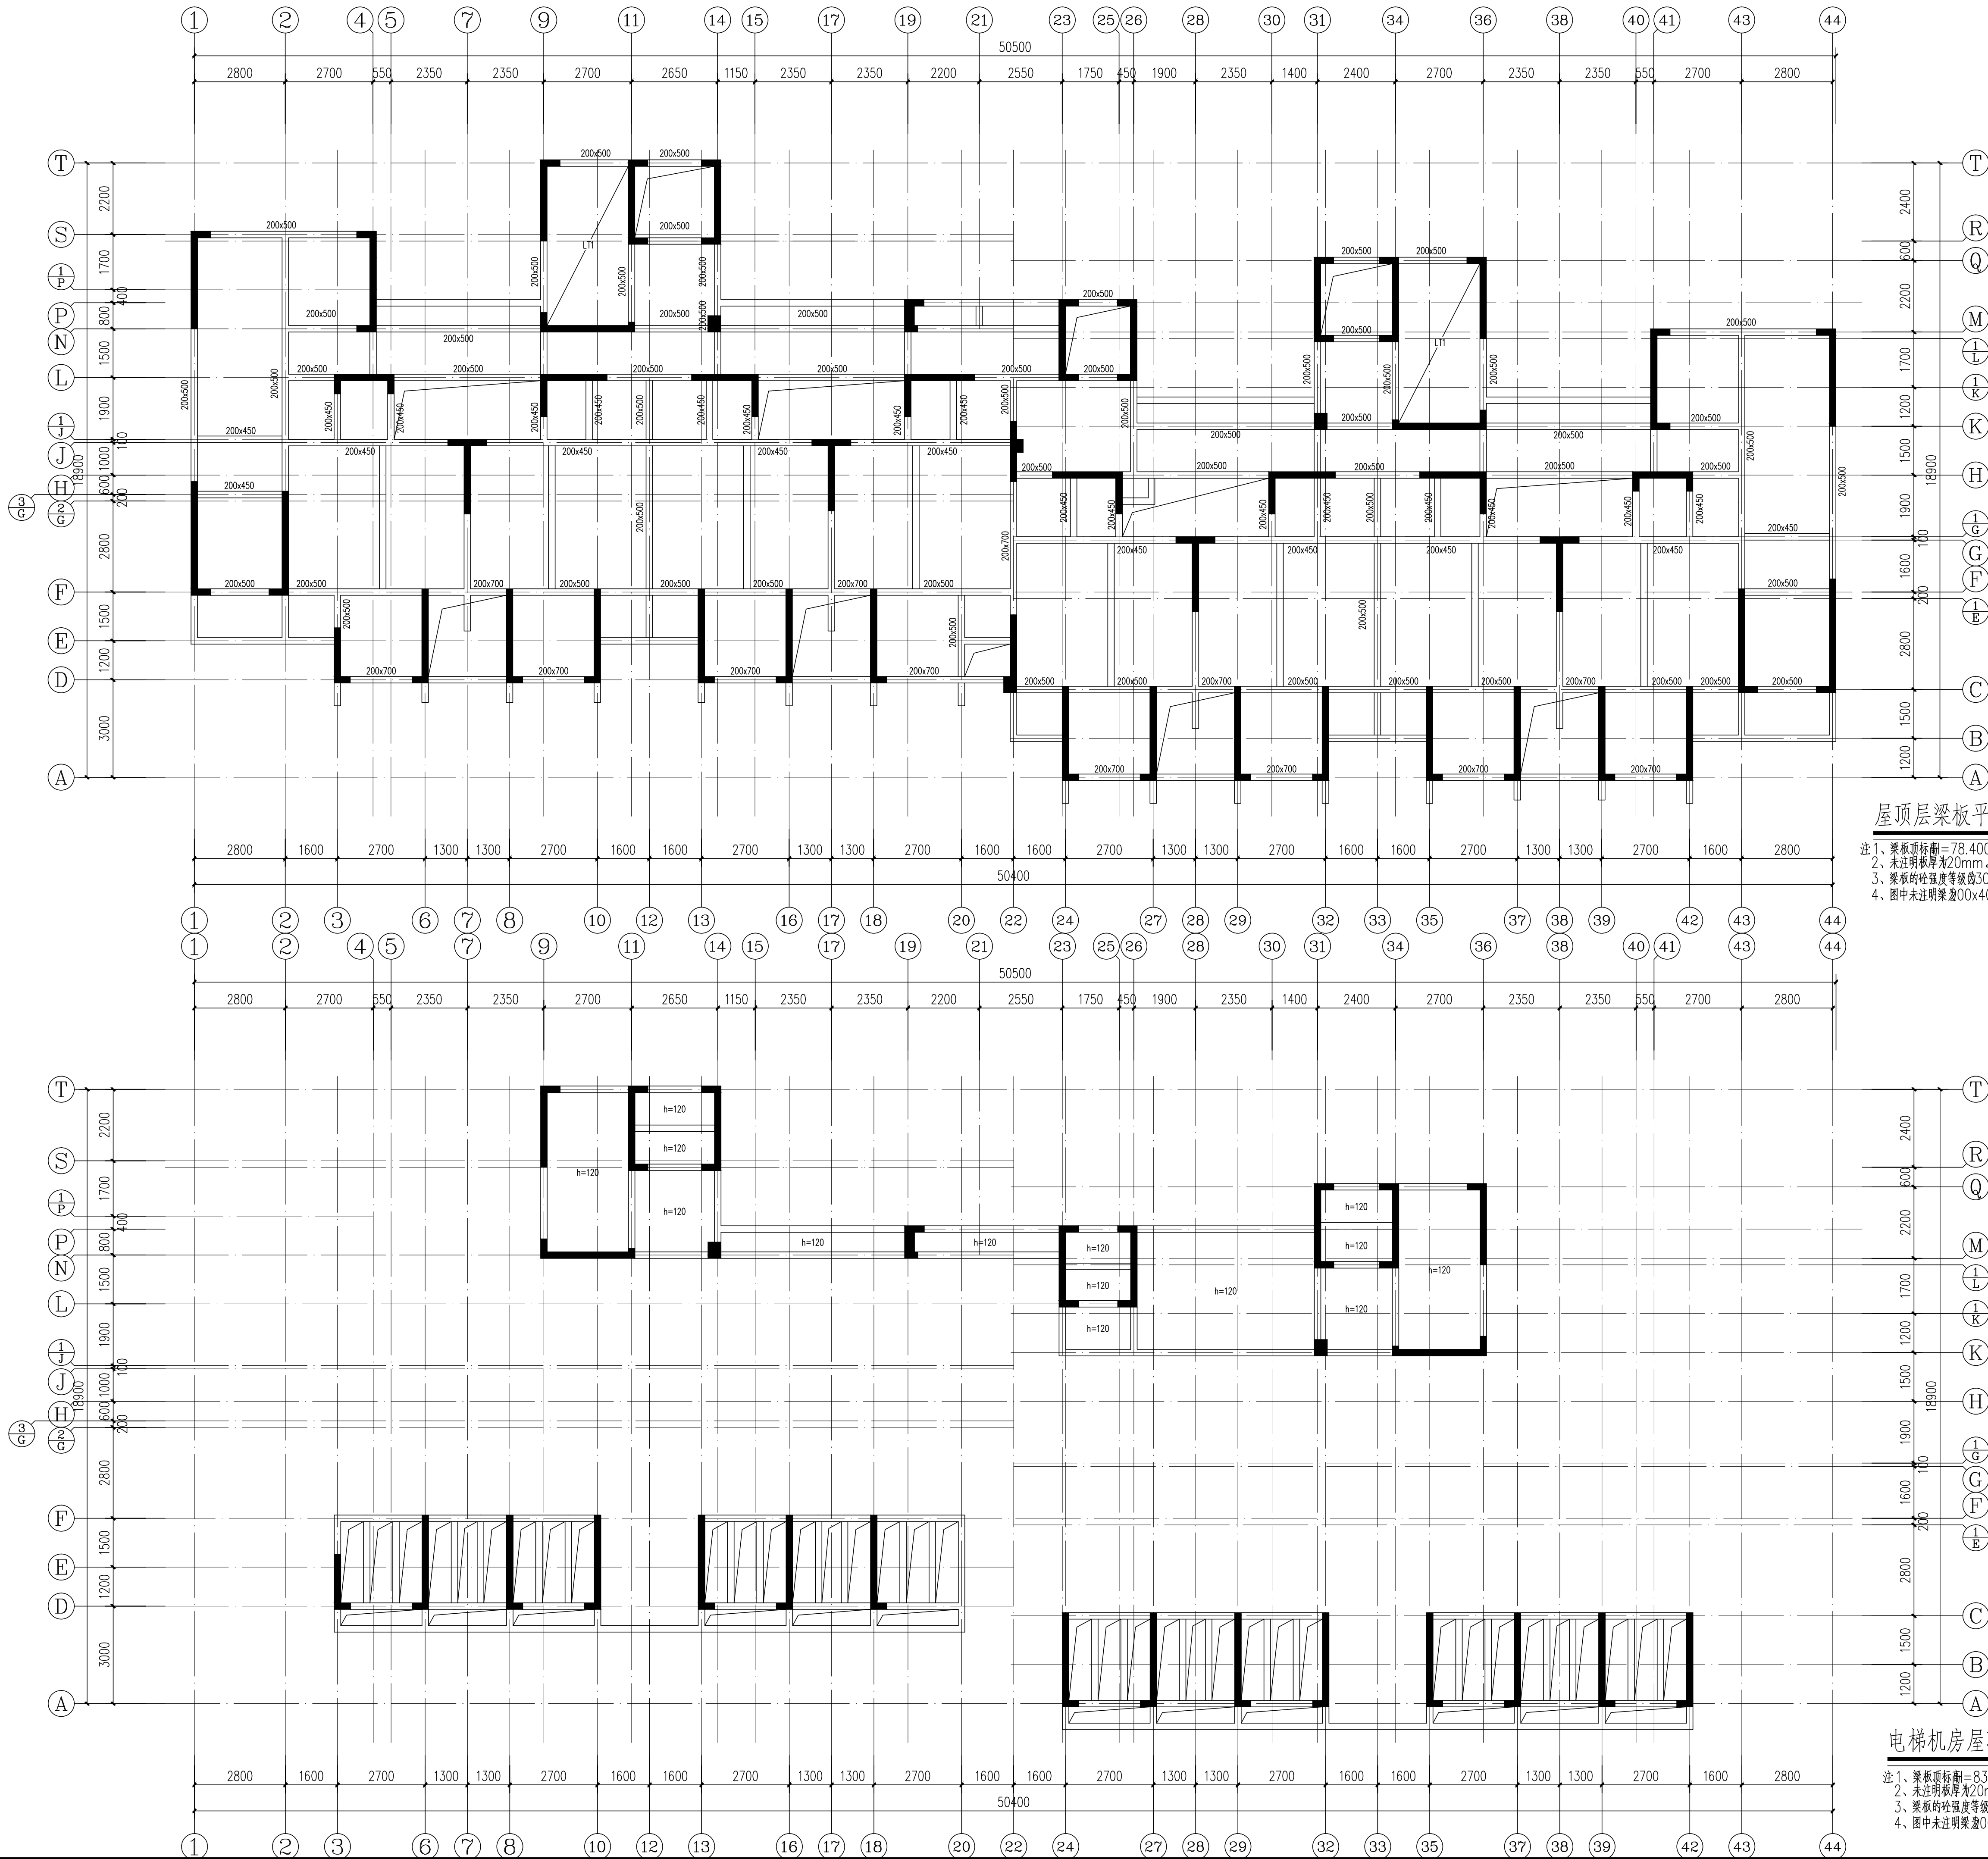

屋顶层梁板平面简图

注1、梁板顶标高=78.400m,图中梁截面尺寸单位mm。
2、未注明板厚为20mm。
3、梁板的砼强度等级为C30。
4、图中未注明梁宽00x400。

电梯房屋顶层梁板平面简图

注1、梁板顶标高=83.300m,图中梁截面尺寸单位mm。
2、未注明板厚为20mm。
3、梁板的砼强度等级为C30。
4、图中未注明梁宽00x500。



DESIGN
YUE
SHI
JIAN
ZHU
JIAN
SHE
JIAO
YUAN

岳阳市建筑设计院

证书等级：国家甲级
编号：A143005486

设计专业 DESIGN DISCIPLINE
总图 建筑 结构 给排水
暖通 电气 规划 装修

工程名称 PROJECT
岳阳市湘北雅园公租房
及配套设施建设项目
E1地块16#商住楼

建设单位 CLIENT
湖南临港开发投资集团有限公司

附注 REMARKS

注册师	吴奇	吴奇
设计	李歌伟	李歌伟
制图	李歌伟	李歌伟
校对	许智祥	许智祥
审核	吴奇	吴奇
审定	柳周新	柳周新
专业负责	许智祥	许智祥
项目总负责	陈莹	陈莹

图名 DRAWING TITLE


屋顶层梁板平面简图
电梯房屋顶层梁板平面简图

设计阶段	初步设计
工程号	2020-058
比例	1:100
日期	2021.07
图别/图号	结构(主楼)104-75

单位出图专用章盖章


个人执业专用章盖章

本图须加盖本院出图章,否则一律无效

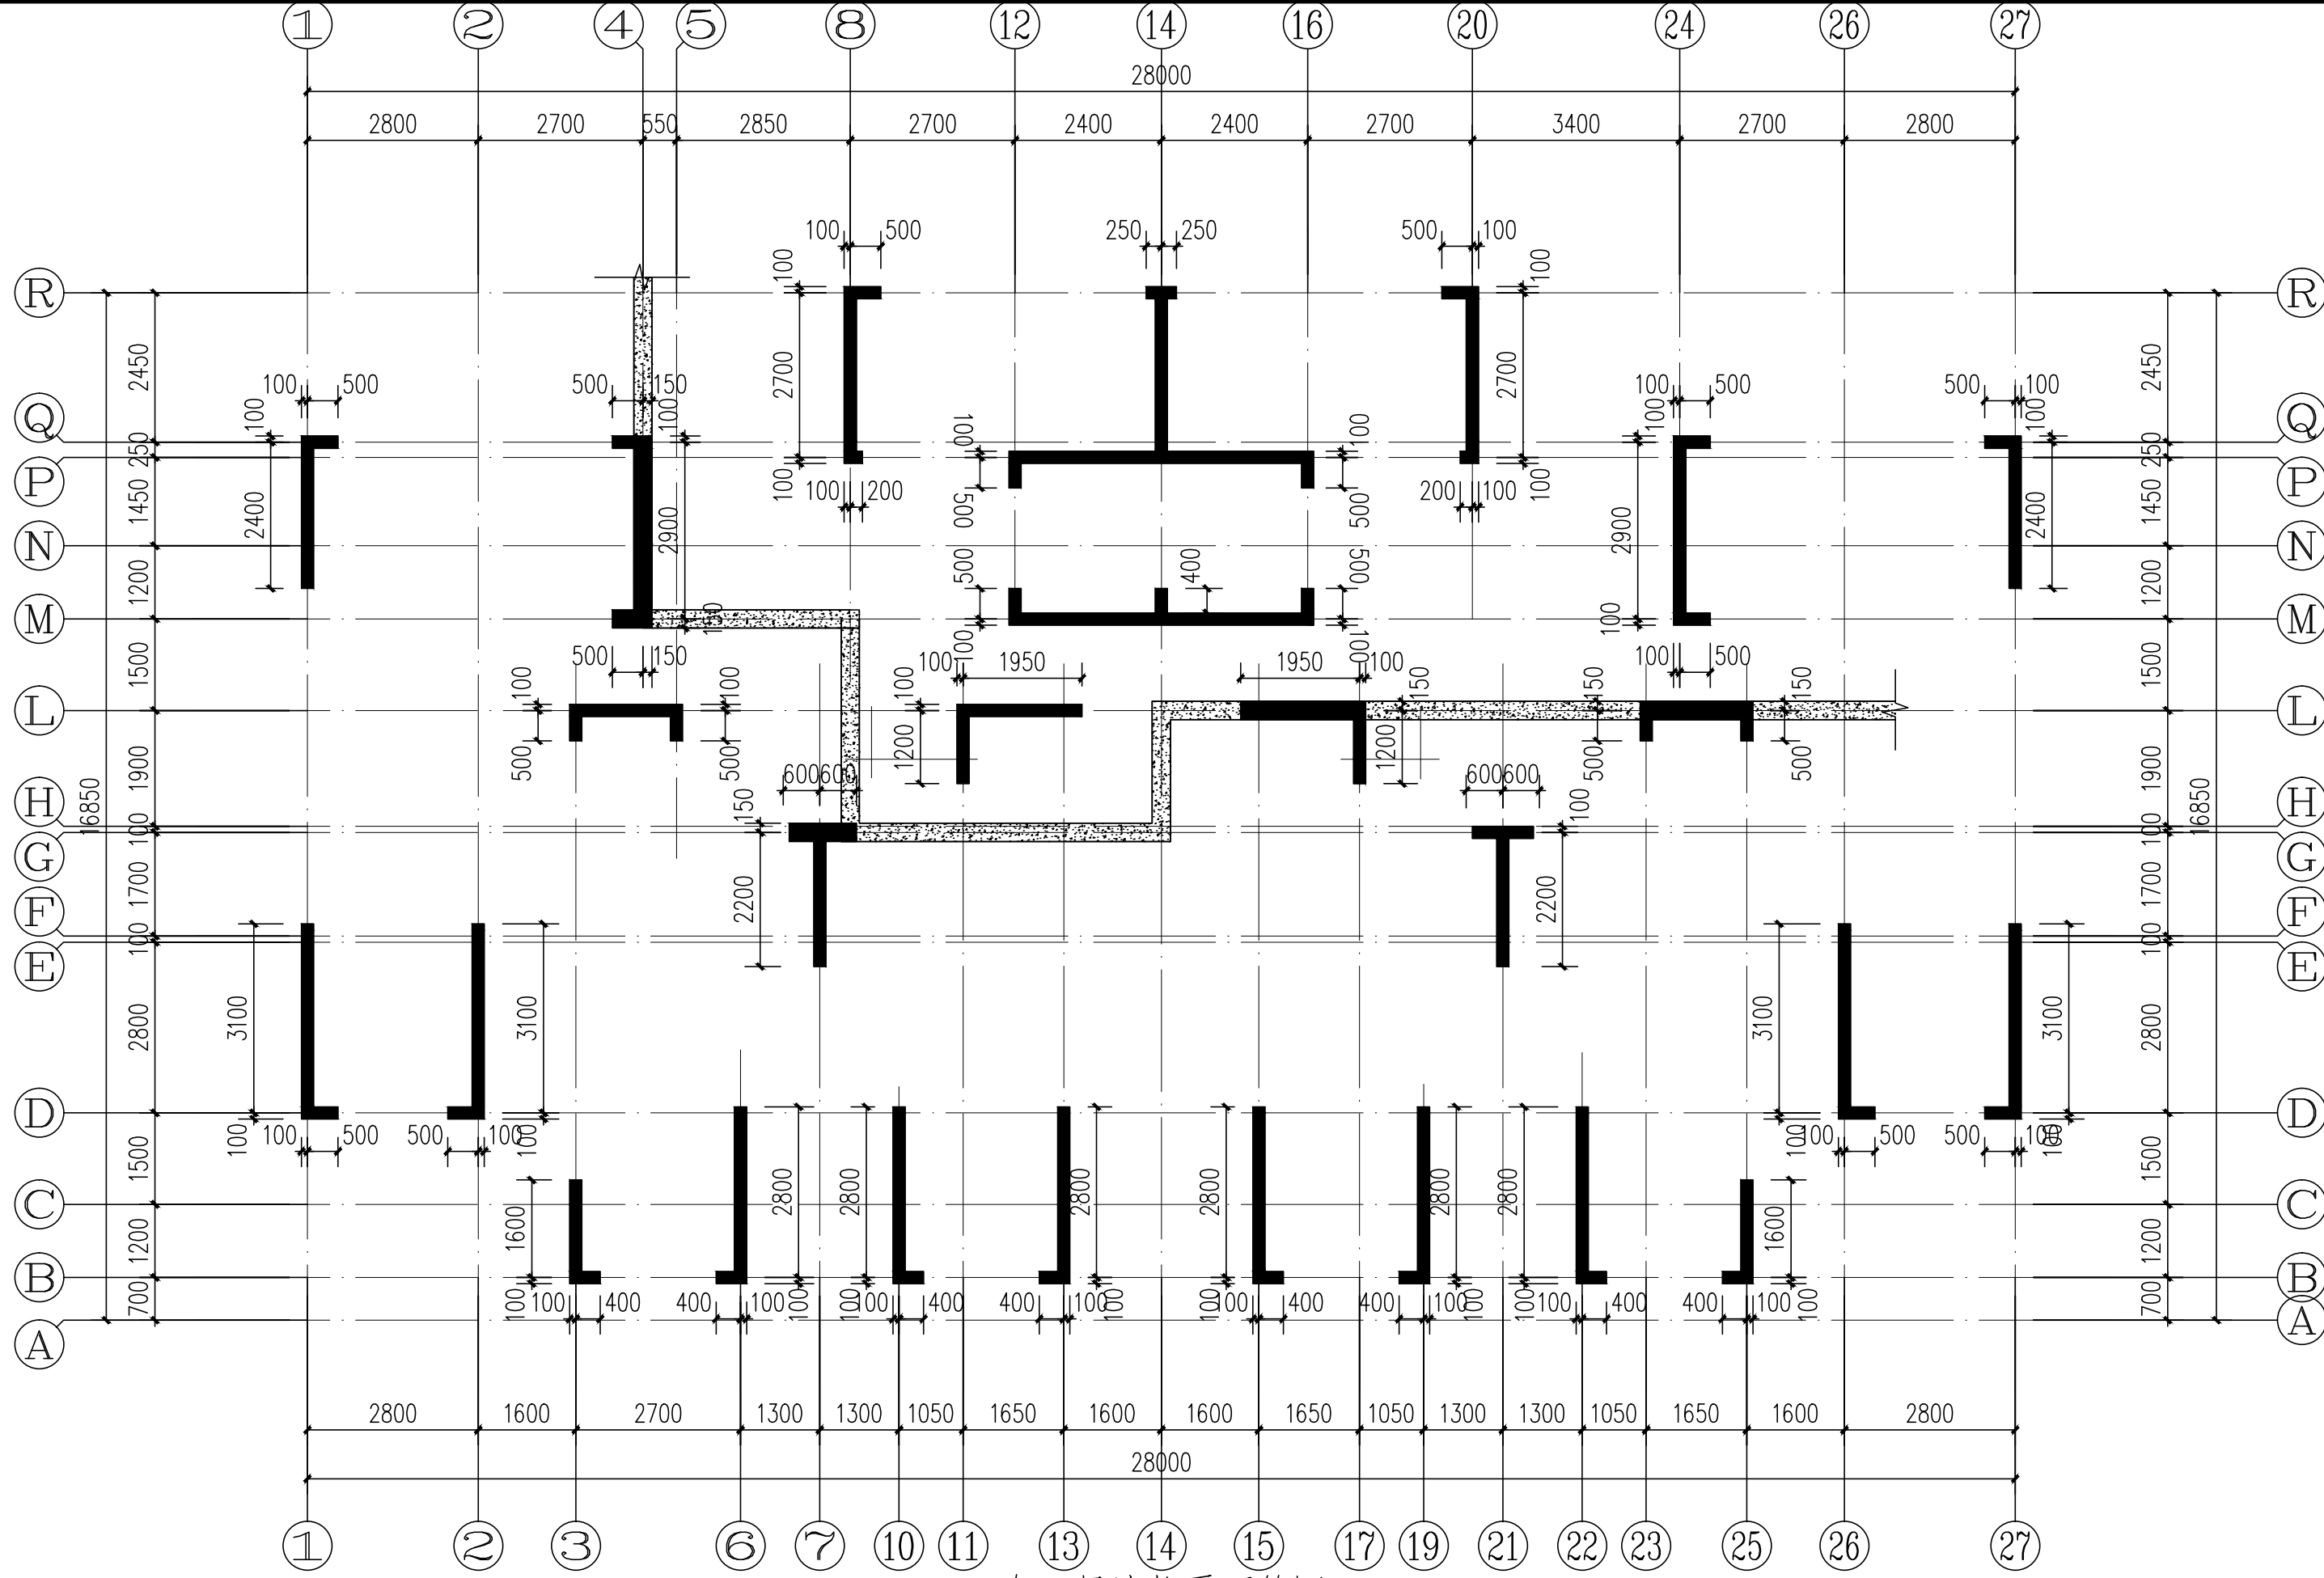

负一层墙柱平面简图

注：图中未注明墙厚200mm

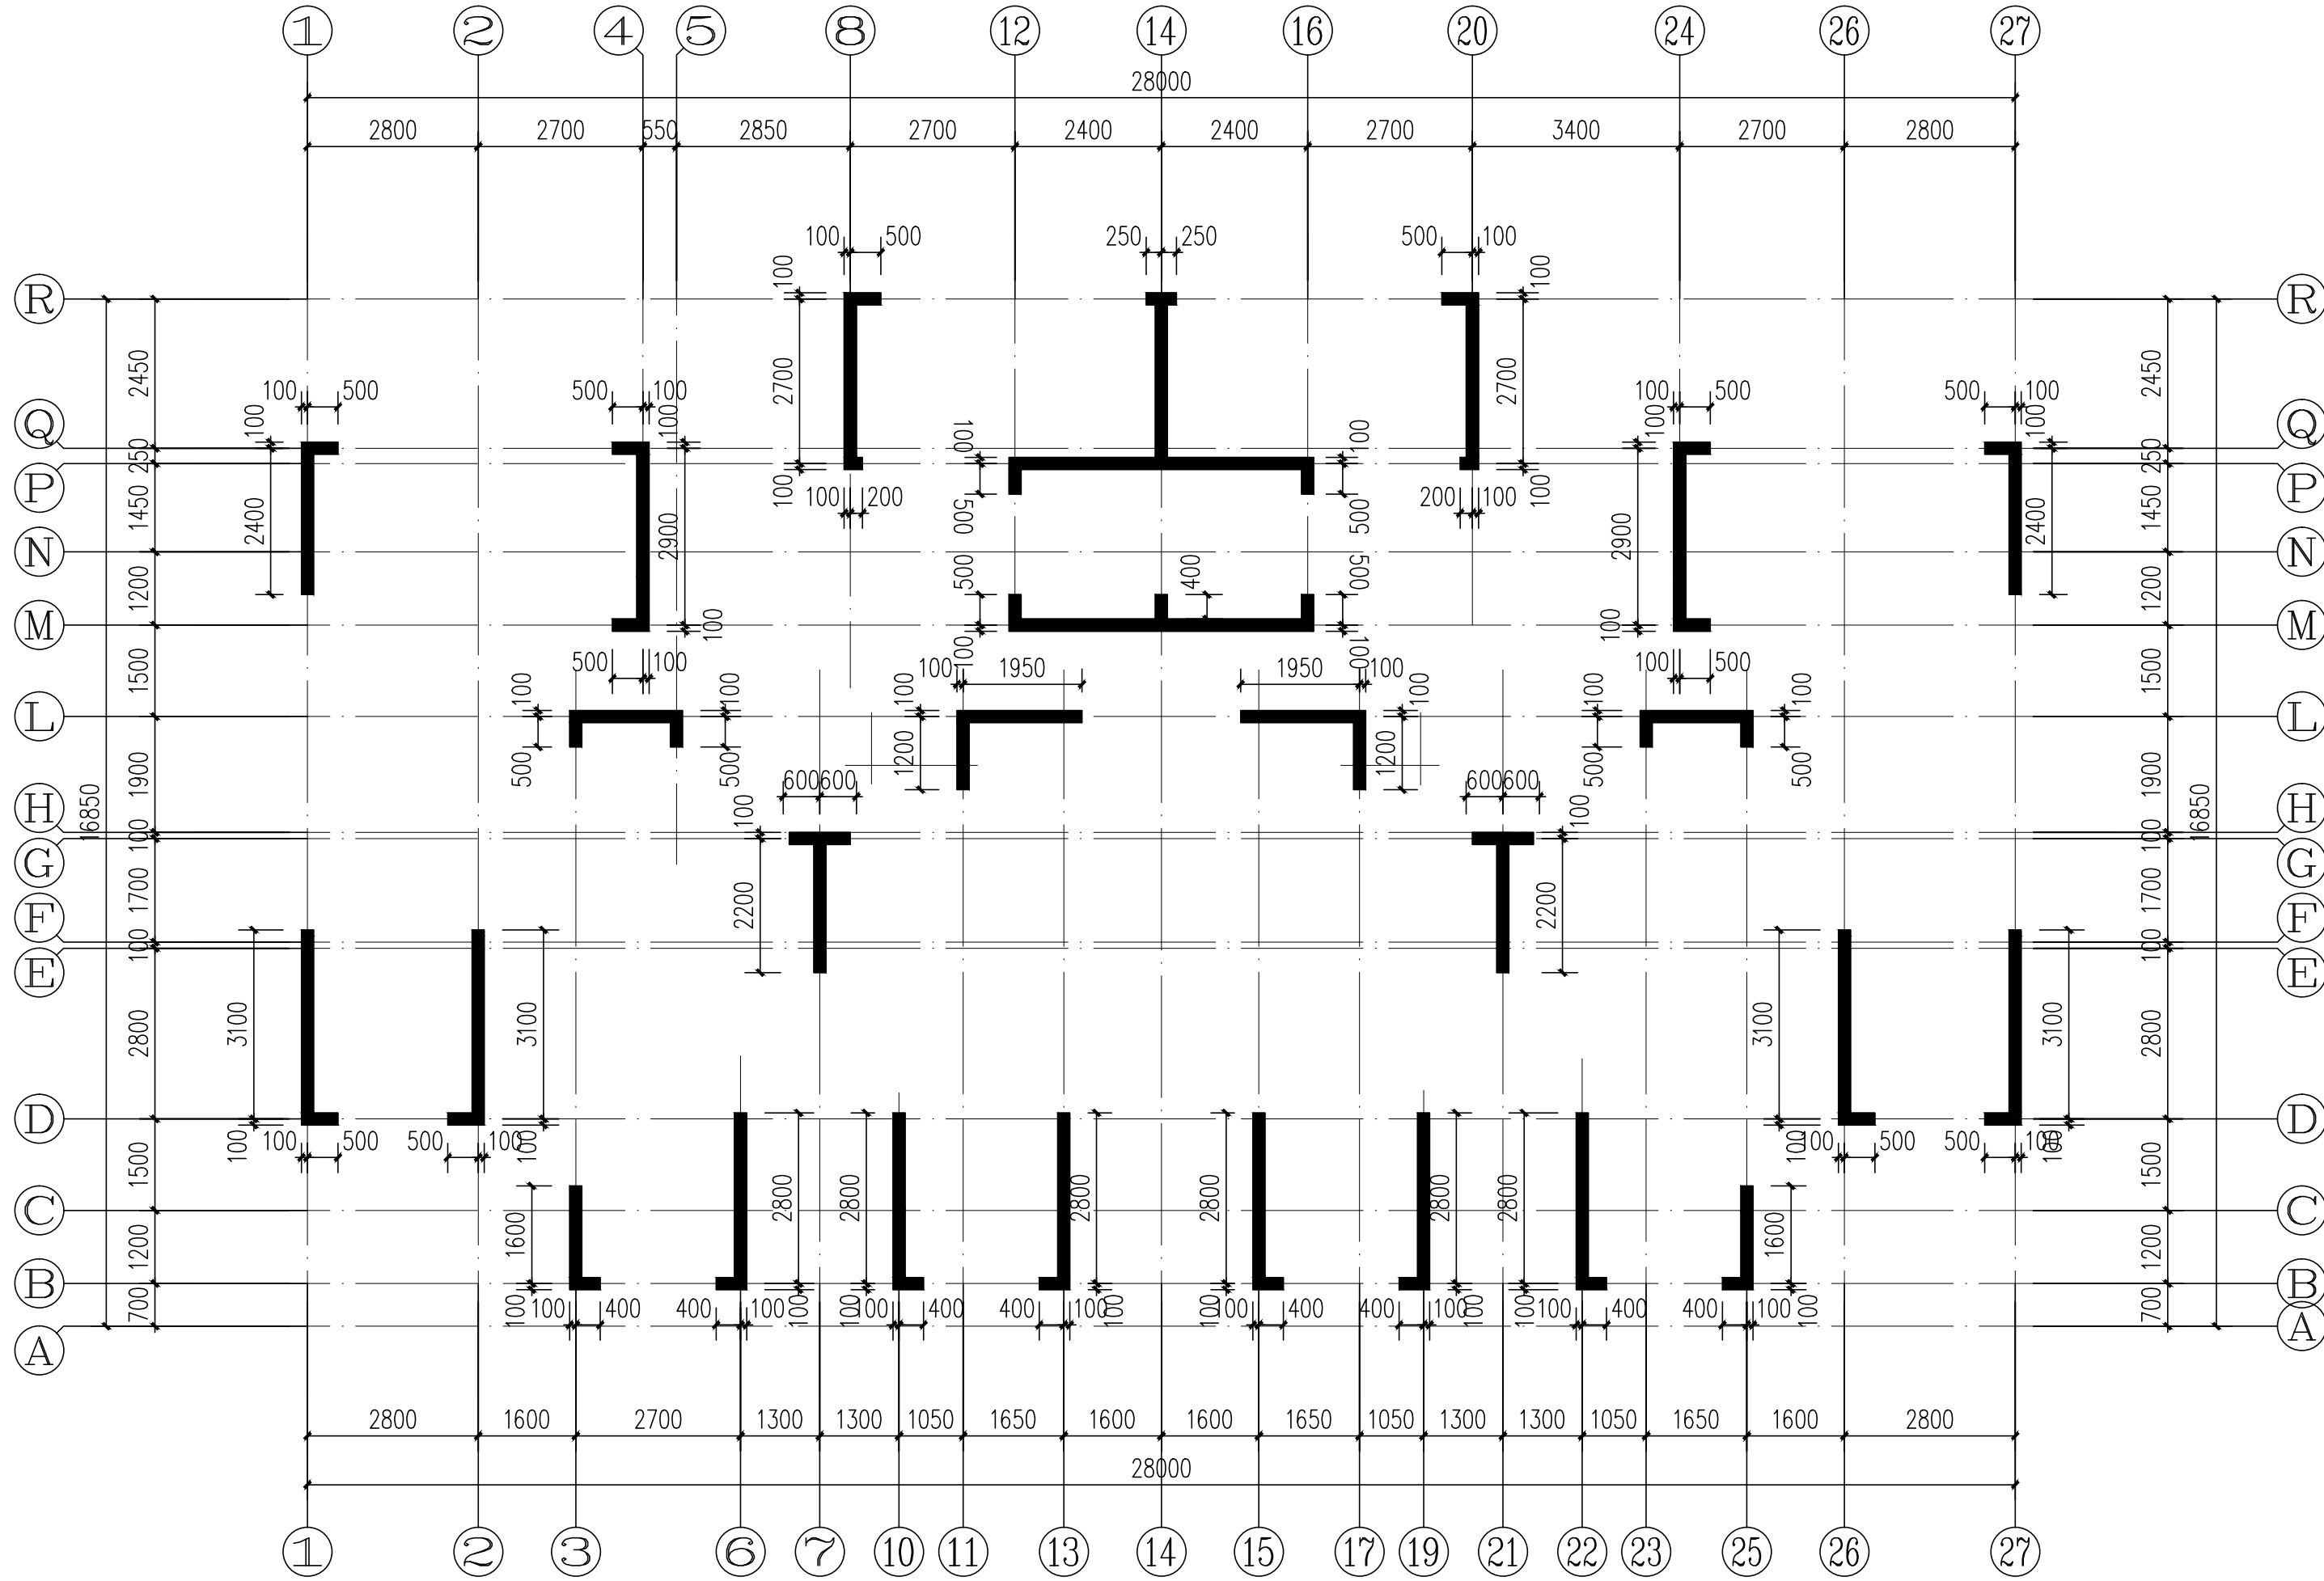

负一~27层墙柱平面简图

注：图中未注明墙厚200mm



YUEYANG
DESIGN
ARCHITECTURAL

岳阳市建筑设计院

证书等级：国家甲级
编号：A143005486

设计专业	DESIGN DISCIPLINE			
总图	建筑	结构	给排水	
暖通	电气	规划	装修	

工程名称 PROJECT
岳阳市湘北雅园公租房
及配套基础设施项目
E1地块17#商住楼

建设单位 CLIENT

湖南临港开发投资集团有限公司

附 注 REMARKS

注册师	吴 奇	吴奇
设 计	李耿伟	李耿伟
制 图	李耿伟	李耿伟
校 对	许智祥	许智祥
审 核	吴 奇	吴奇
审 定	柳周新	柳周新
专业负责	许智祥	许智祥
项目总负责	陈 莹	陈莹

图 名 DRAWING TITLE


负一层墙柱平面简图
一~27层墙柱平面简图

设计阶段	初步设计
工 程 号	2020-058
比 例	1:100
日 期	2021.07
图别/图号	结构(主楼)104-76

单位出图专用章盖章


个人执业专用章盖章

本图须加盖本院出图章，否则一律无效

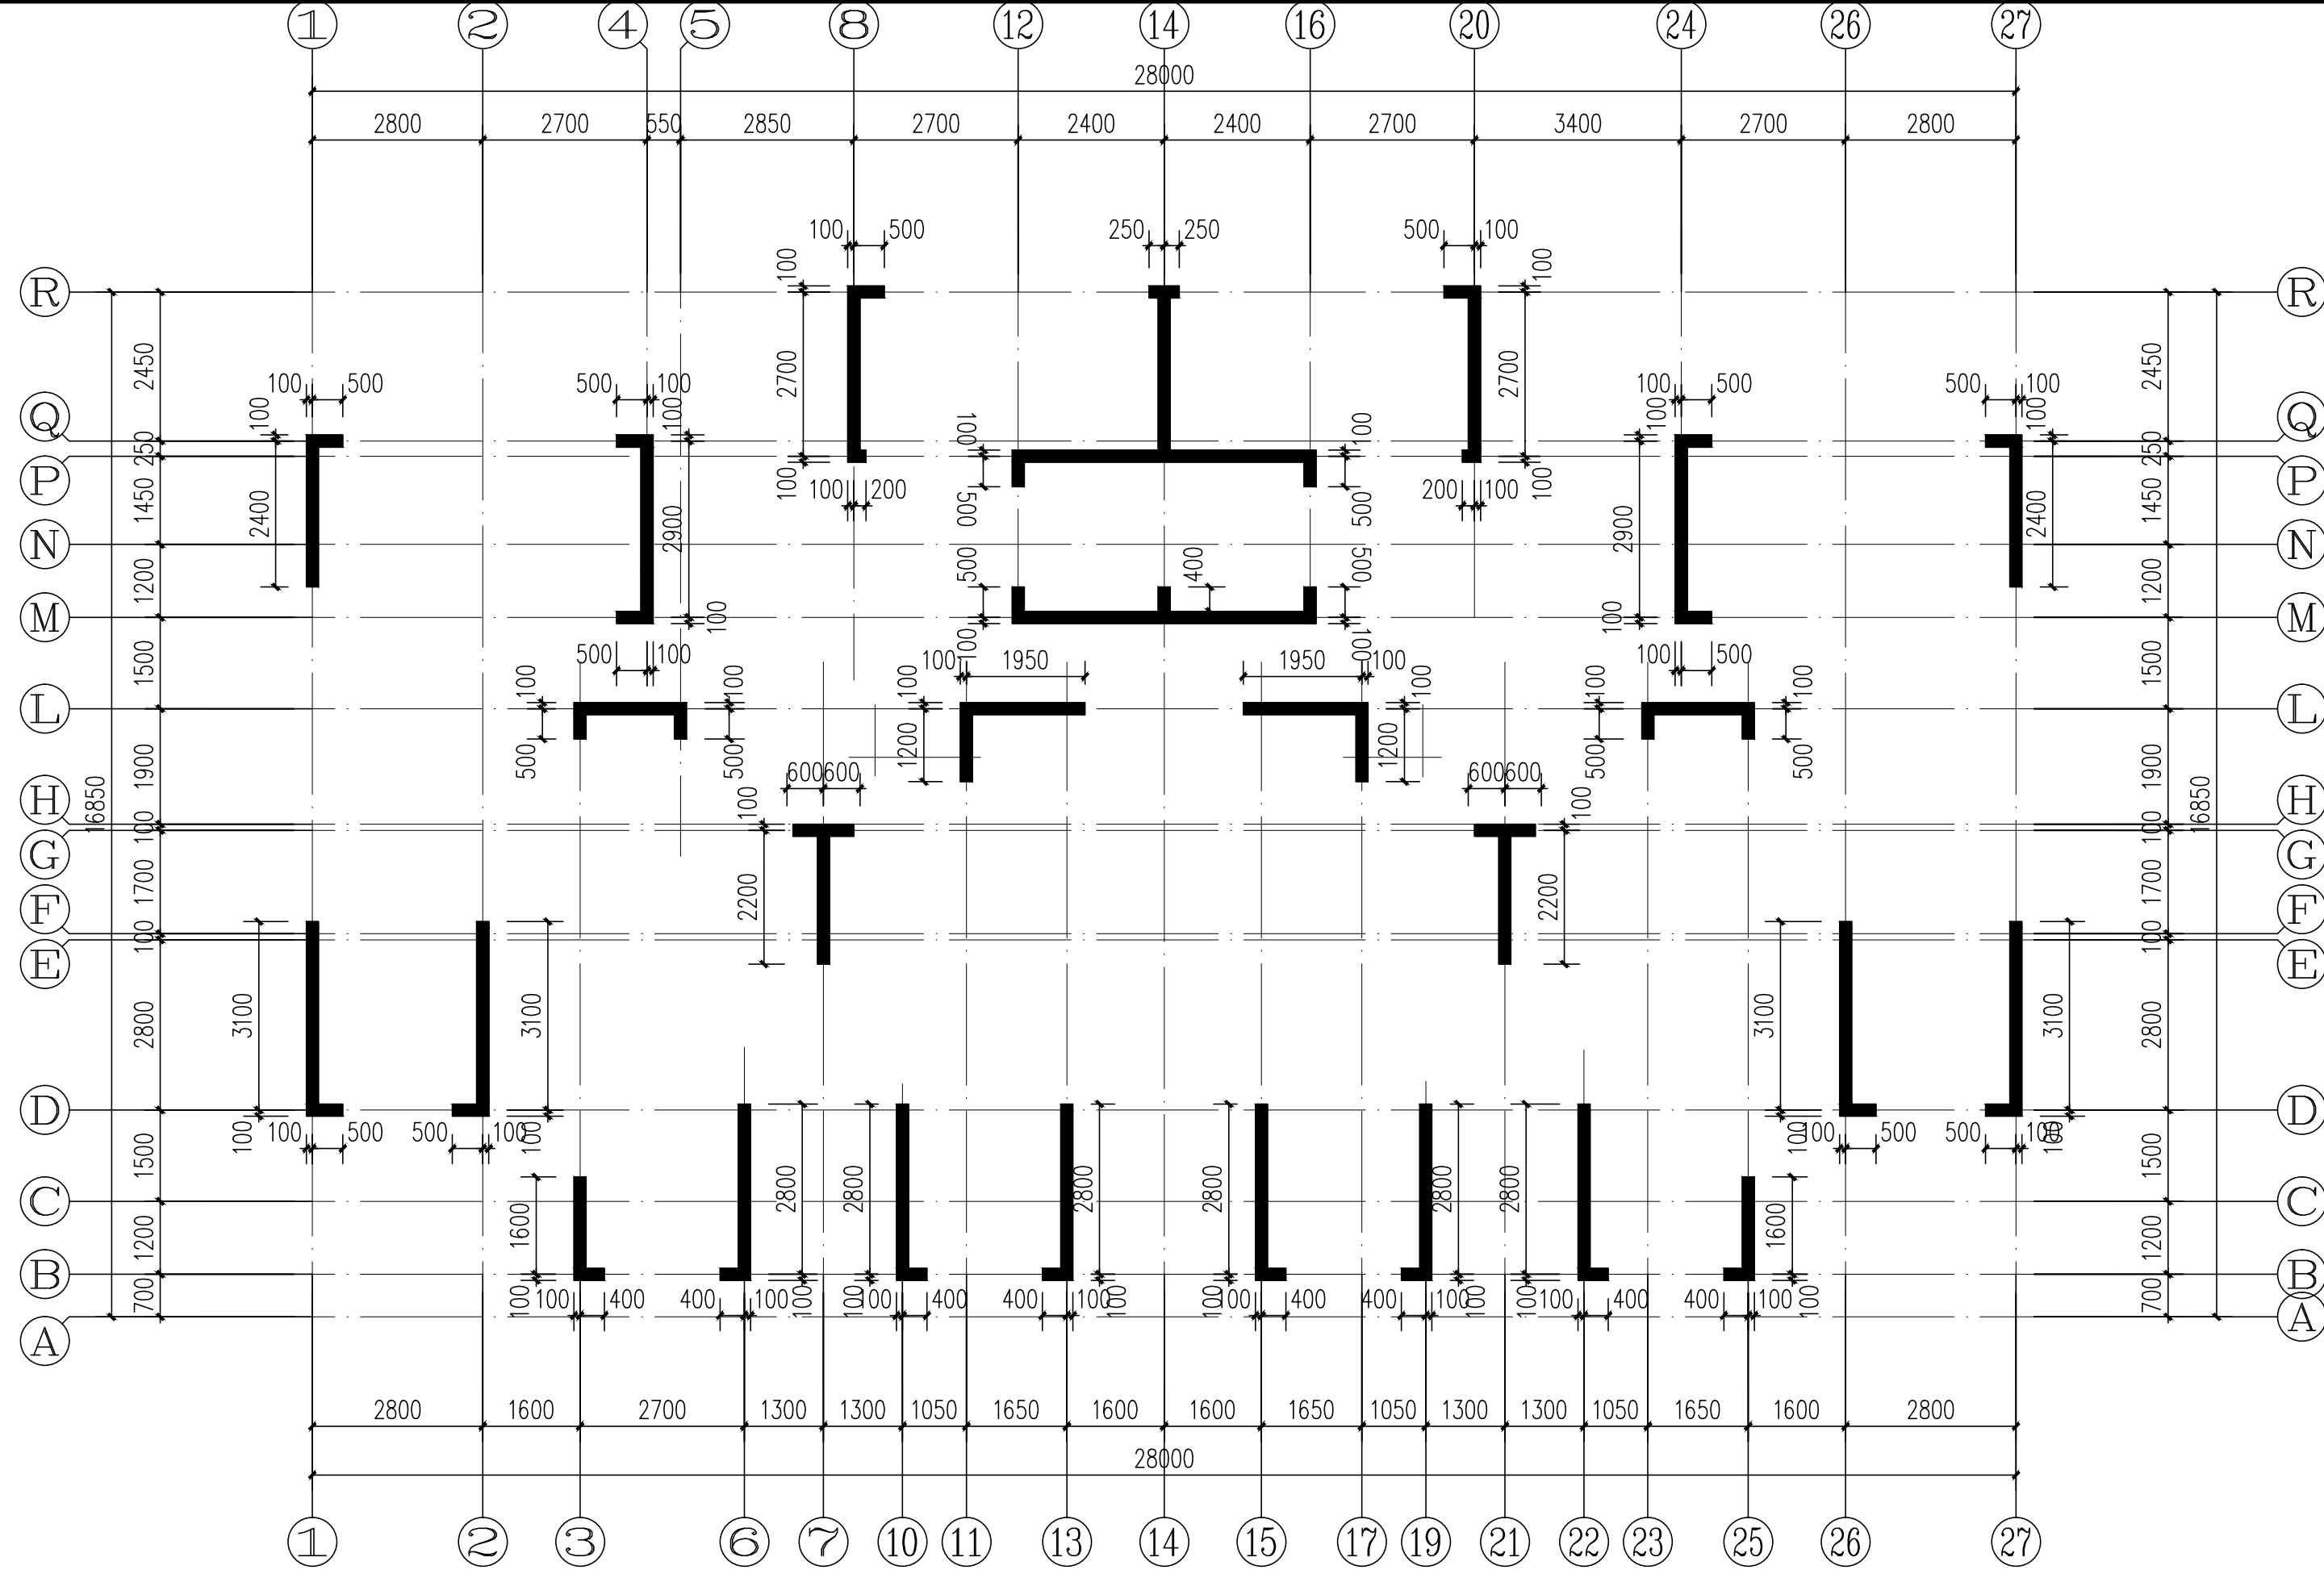

屋顶层墙柱平面简图

注: 图中未注明墙厚度00mm

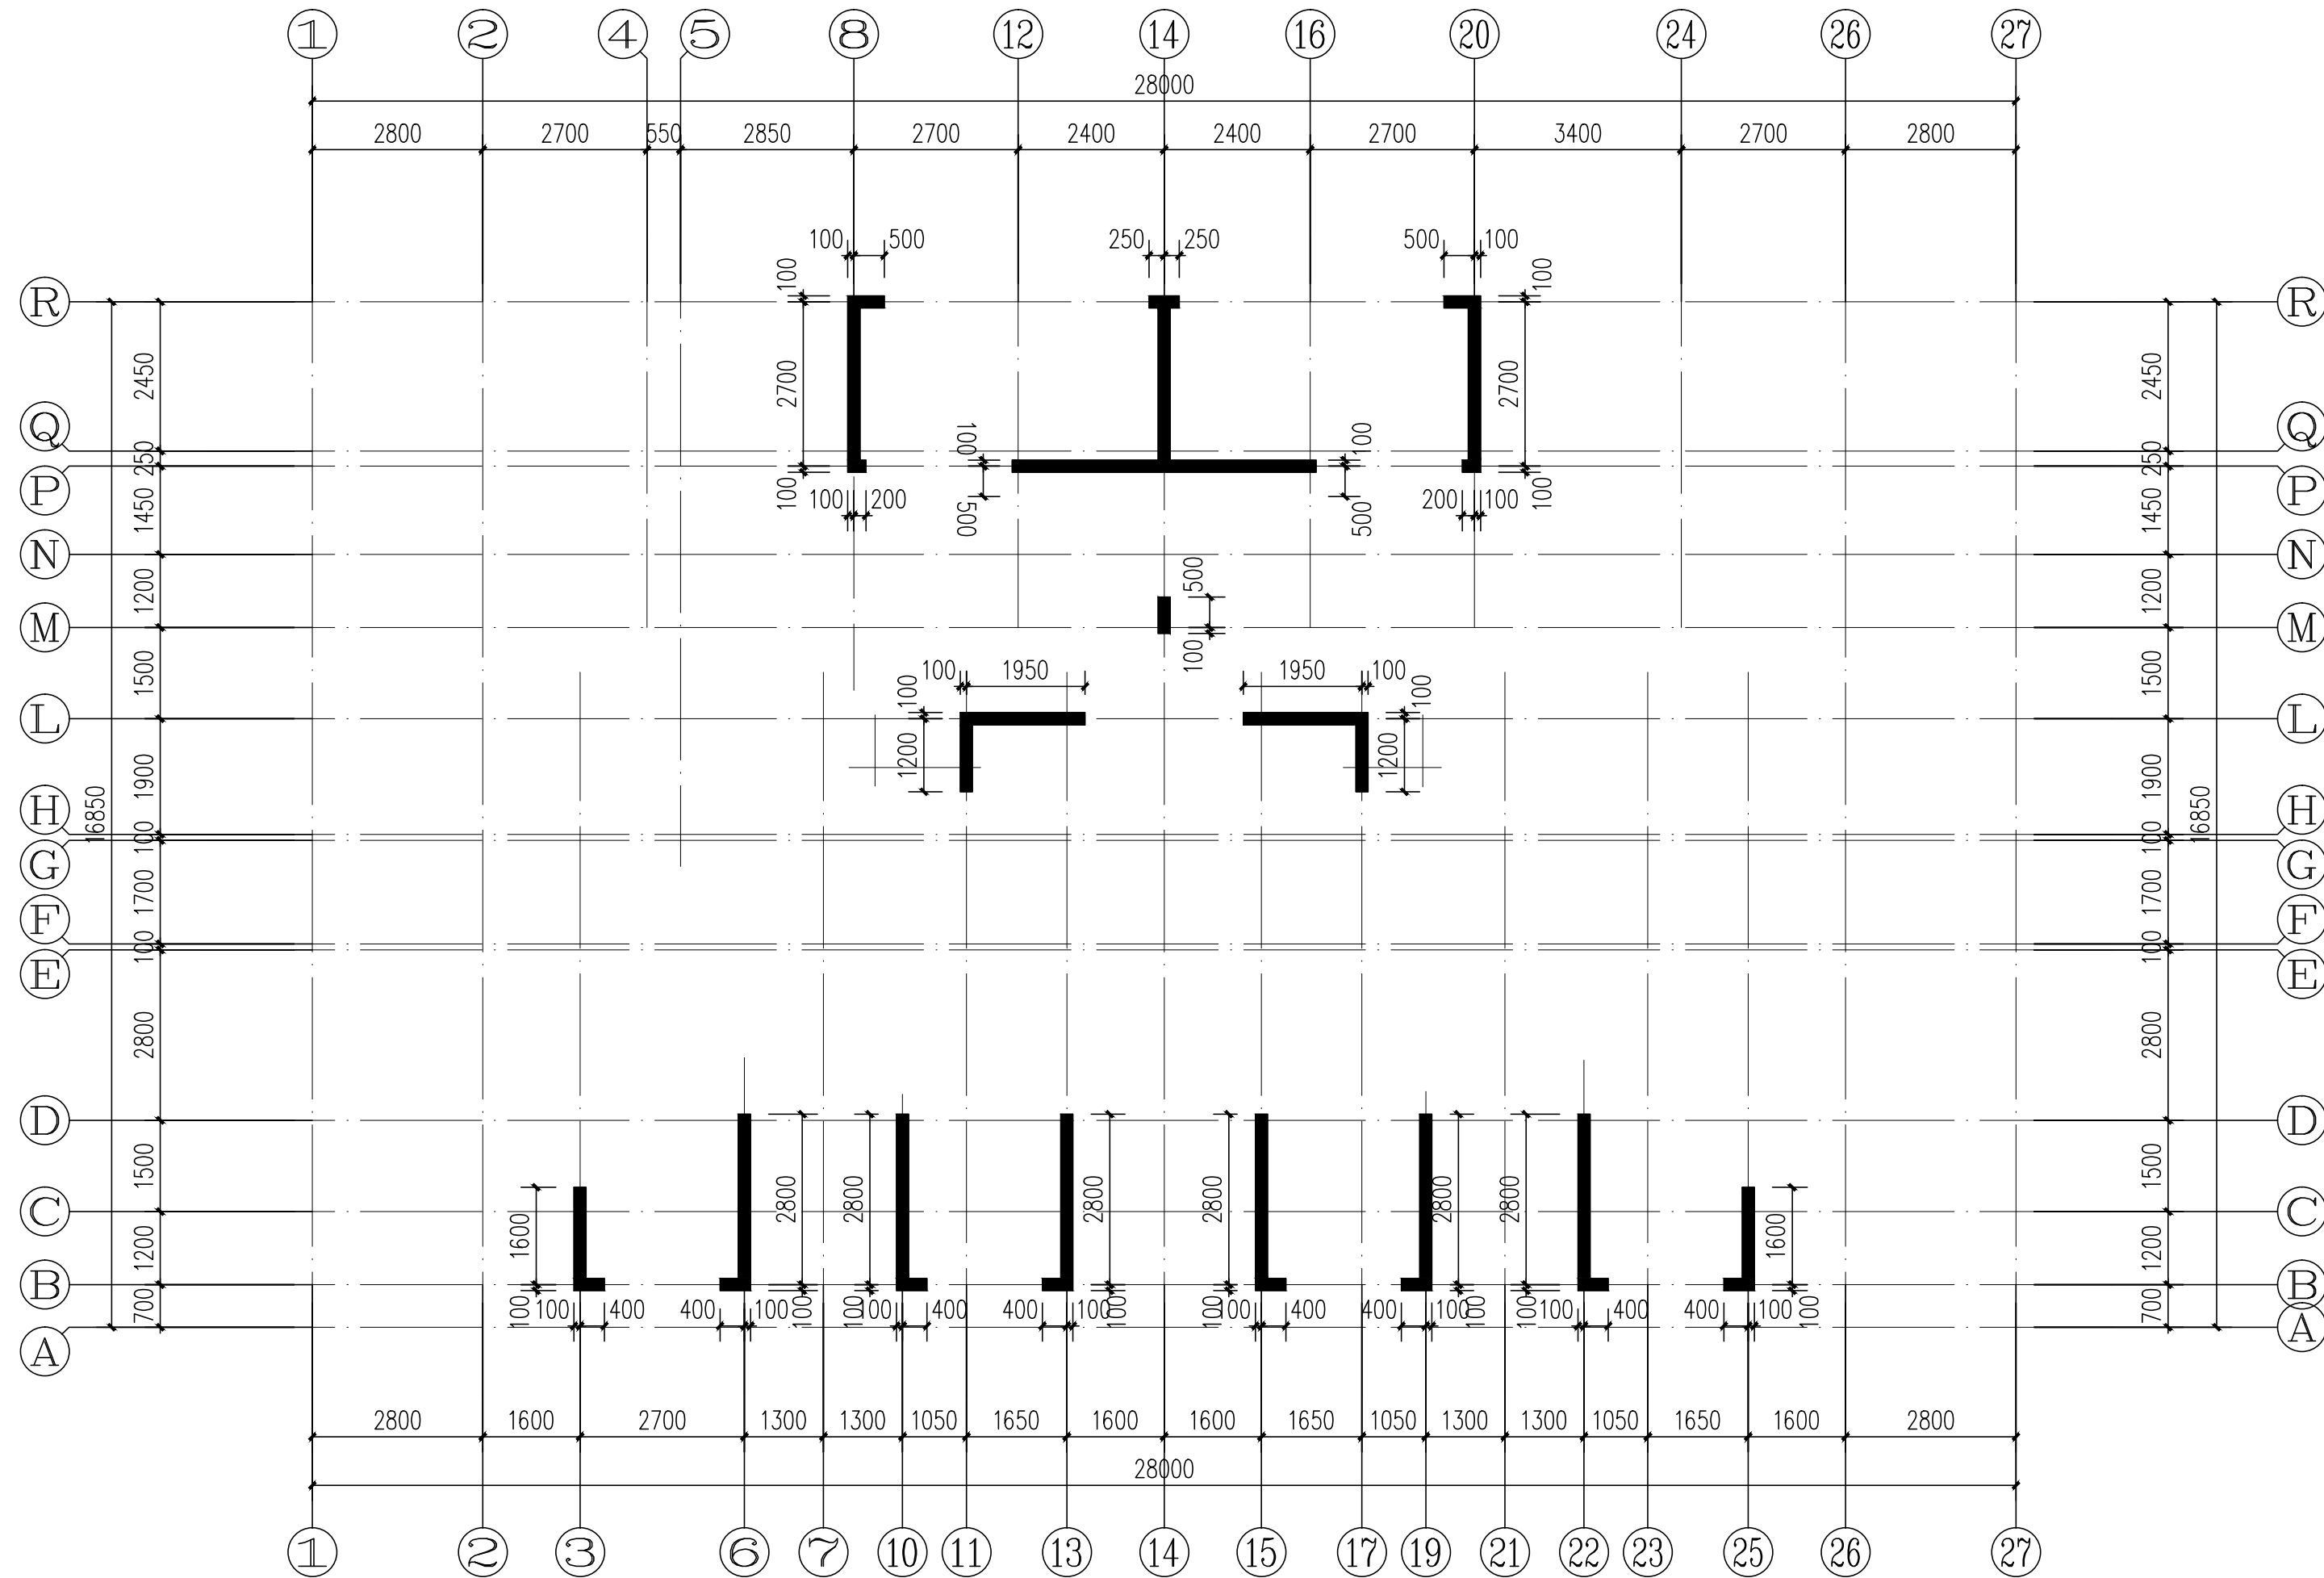

电梯机房屋顶层墙柱平面简图

注: 图中未注明墙厚度00mm



YUEYANG
DESIGN
ARCHITECTURAL

岳阳市建筑设计院

证书等级: 国家甲级
编号: A143005486

设计专业	DESIGN DISCIPLINE		
总图	建筑	结构	给排水
暖通	电气	规划	装修

工程名称 PROJECT
岳阳市湘北雅园公租房
及配套设施建设项目
E1地块17#商住楼

建设单位 CLIENT
湖南临港开发投资集团有限公司

附 注 REMARKS

注册师	吴 奇	吴奇
设 计	李耿伟	李耿伟
制 图	李耿伟	李耿伟
校 对	许智祥	许智祥
审 核	吴 奇	吴奇
审 定	柳周新	柳周新
专业负责	许智祥	许智祥
项目总负责	陈 莹	陈莹

图 名 DRAWING TITLE


屋顶层墙柱平面简图
电梯机房屋顶层墙柱平面简图

设计阶段	初步设计
工 程 号	2020-058
比 例	1:100
日 期	2021.07
图别/图号	结构(主楼)104-77

单位出图专用章盖章


个人执业专用章盖章

本图须加盖本院出图章, 否则一律无效

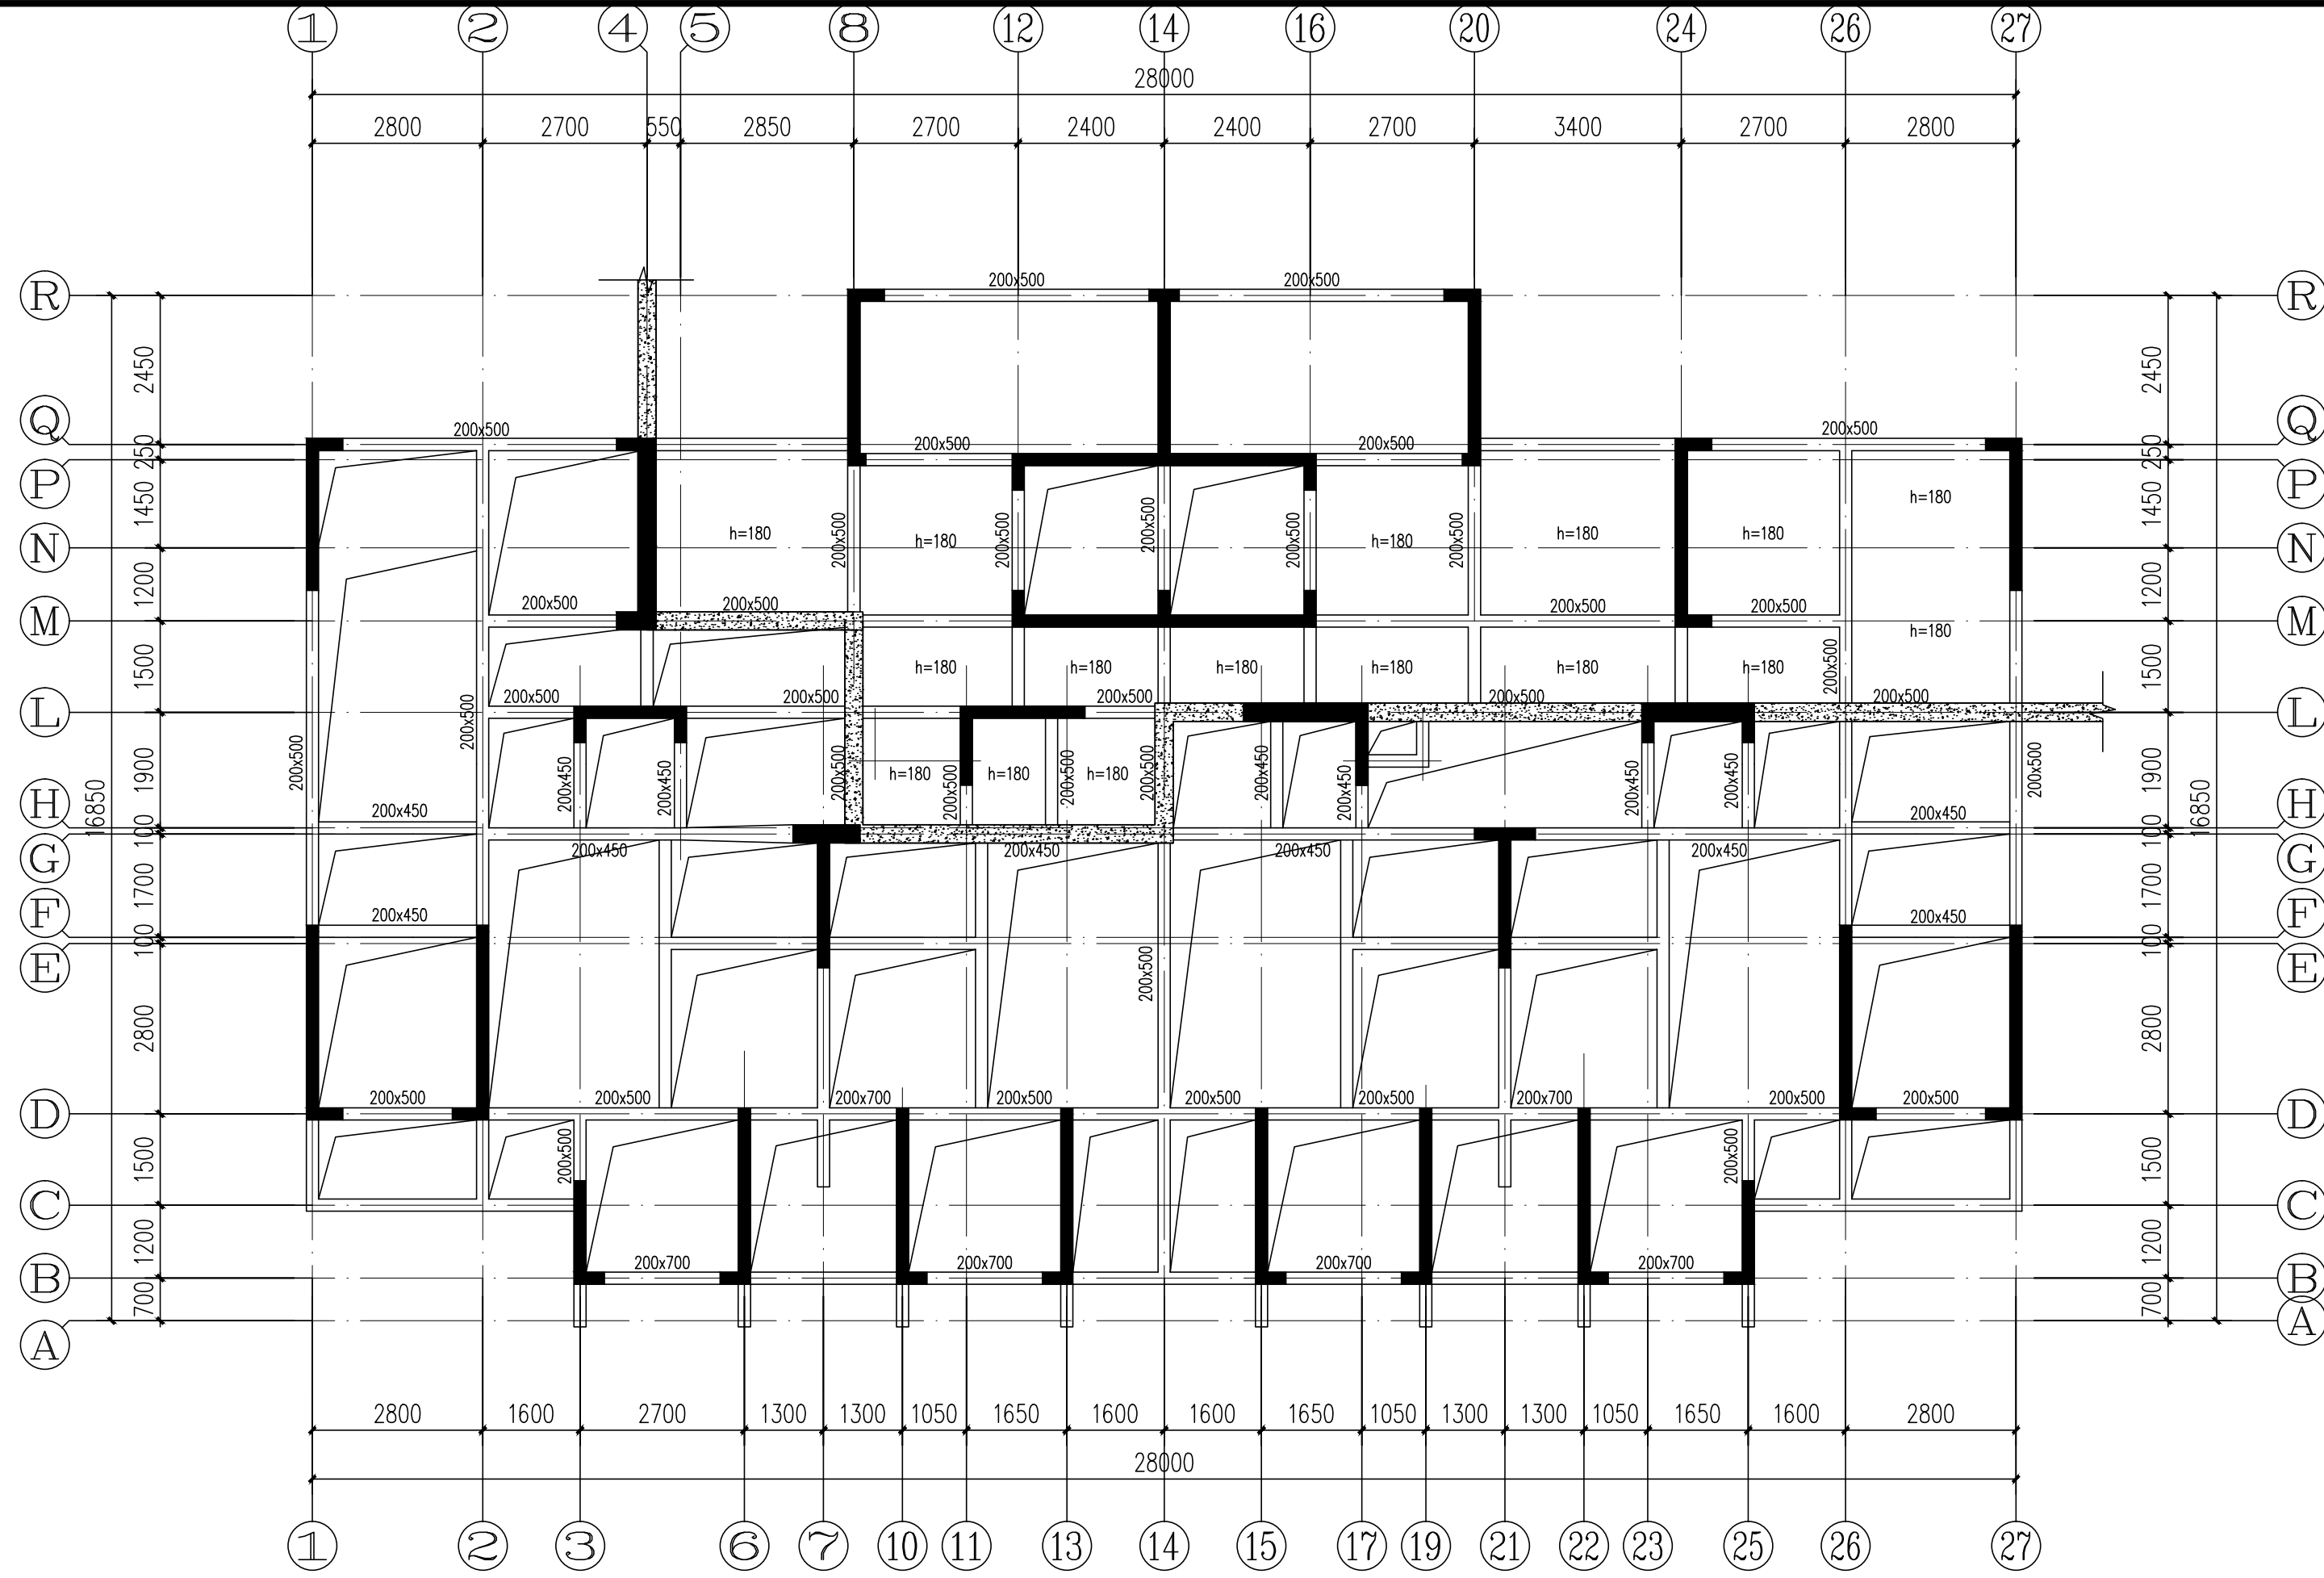

一层梁板平面简图

注 1、梁板顶标高=±0.00,图中梁截面尺寸单位mm。
2、本层未注明板厚为80mm。
3、梁板的砼强度等级为C35。
4、图中未注明梁宽200x400。

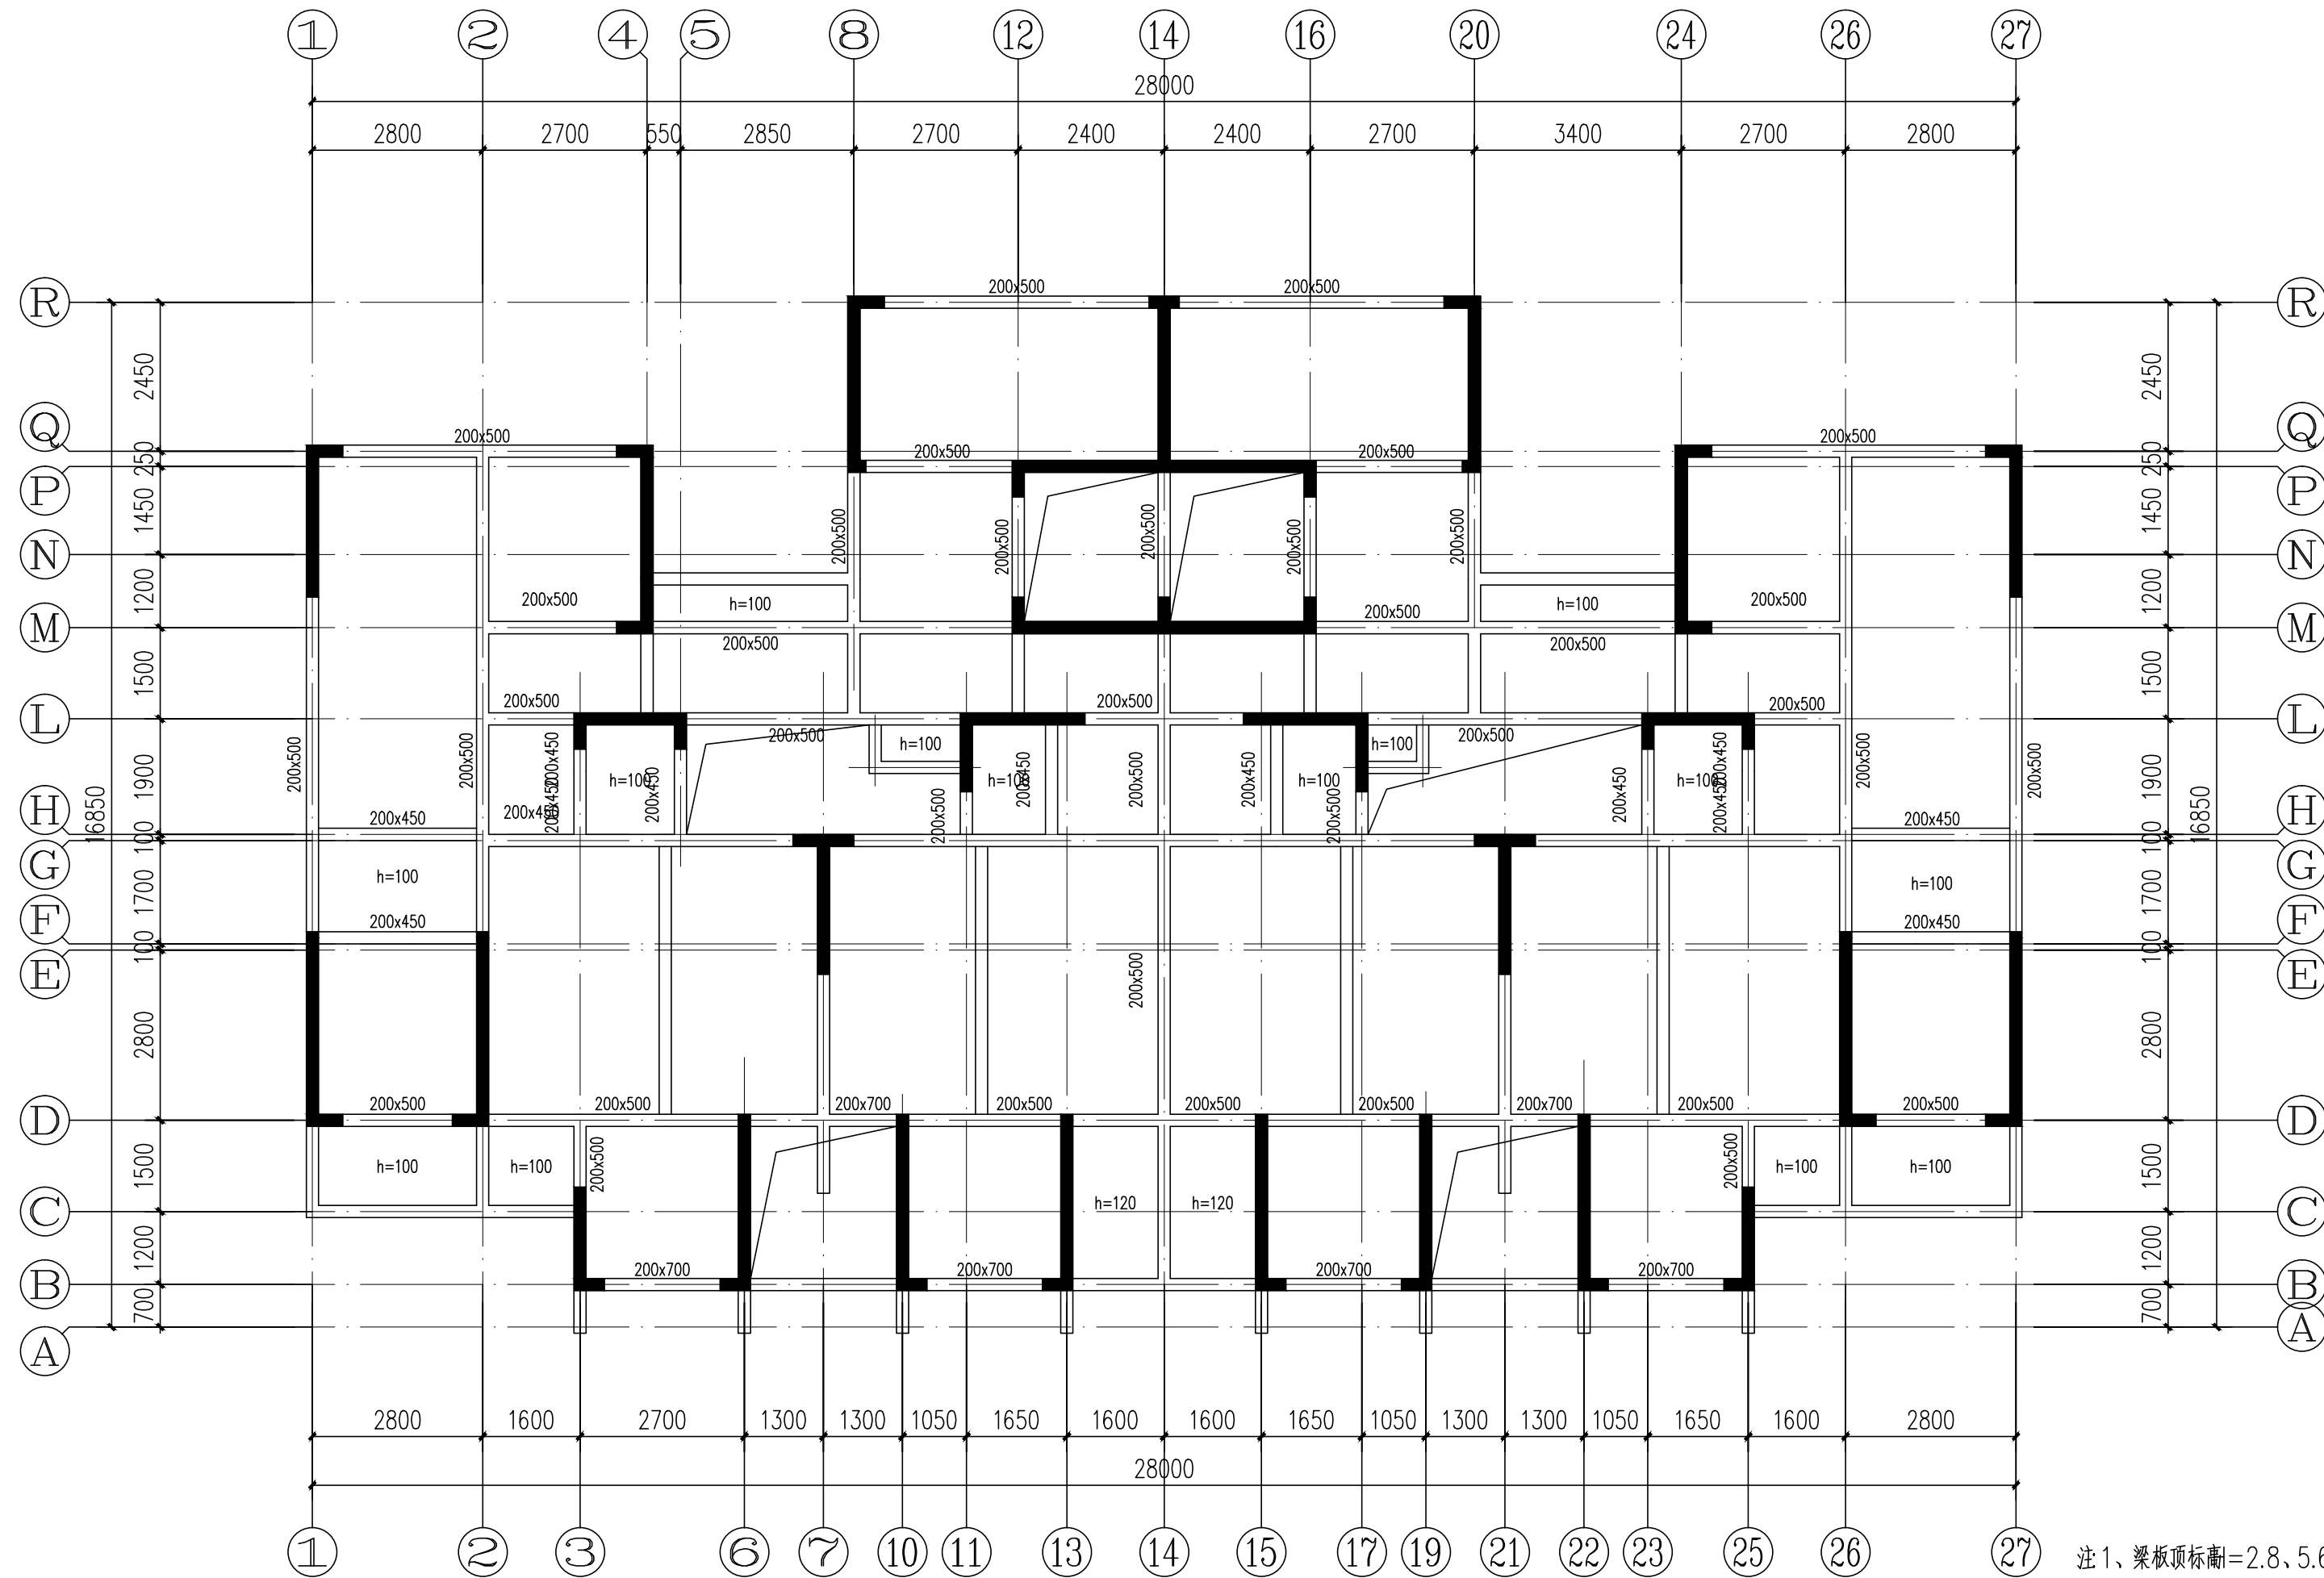

二~28层梁板平面简图

注 1、梁板顶标高=2.8、5.6、8.4、11.2、14.0、16.8、19.6、22.4、25.2、28.0、30.8、33.6、36.4、39.2、42.0、44.8、47.6、50.4、53.2、56.0、58.8、61.6、64.4、67.2、70.0、72.8、75.6m,图中梁截面尺寸单位mm。
2、未注明板厚为30mm。
3、梁板的砼强度等级为C30。
4、图中未注明梁宽200x400。
5、图中未注明梁高300mm。



DESIGN
岳阳市建筑设计院
YUEYANG
DESIGN
INSTITUTE
ARCHITECTURAL

岳阳市建筑设计院

证书等级：国家甲级
编号：A143005486

设计专业 DESIGN DISCIPLINE			
总图	建筑	结构	给排水
暖通	电气	规划	装修

工程名称 PROJECT
岳阳市湘北雅园公租房
及配套基础设施项目
E1地块17#商住楼

建设单位 CLIENT
湖南临港开发投资集团有限公司

附 注 REMARKS

注册师	吴 奇	吴奇
设 计	李歌伟	李歌伟
制 图	李歌伟	李歌伟
校 对	许智祥	许智祥
审 核	吴 奇	吴奇
审 定	柳周新	柳周新
专业负责	许智祥	许智祥
项目总负责	陈 莹	陈莹

图 名 DRAWING TITLE


一层梁板平面简图
二~28层梁板平面简图

设计阶段	初步设计
工 程 号	2020-058
比 例	1:100
日 期	2021.07
图别/图号	结构(主楼)104-78

单位出图专用章盖章


个人执业专用章盖章

本图须加盖本院出图章,否则一律无效

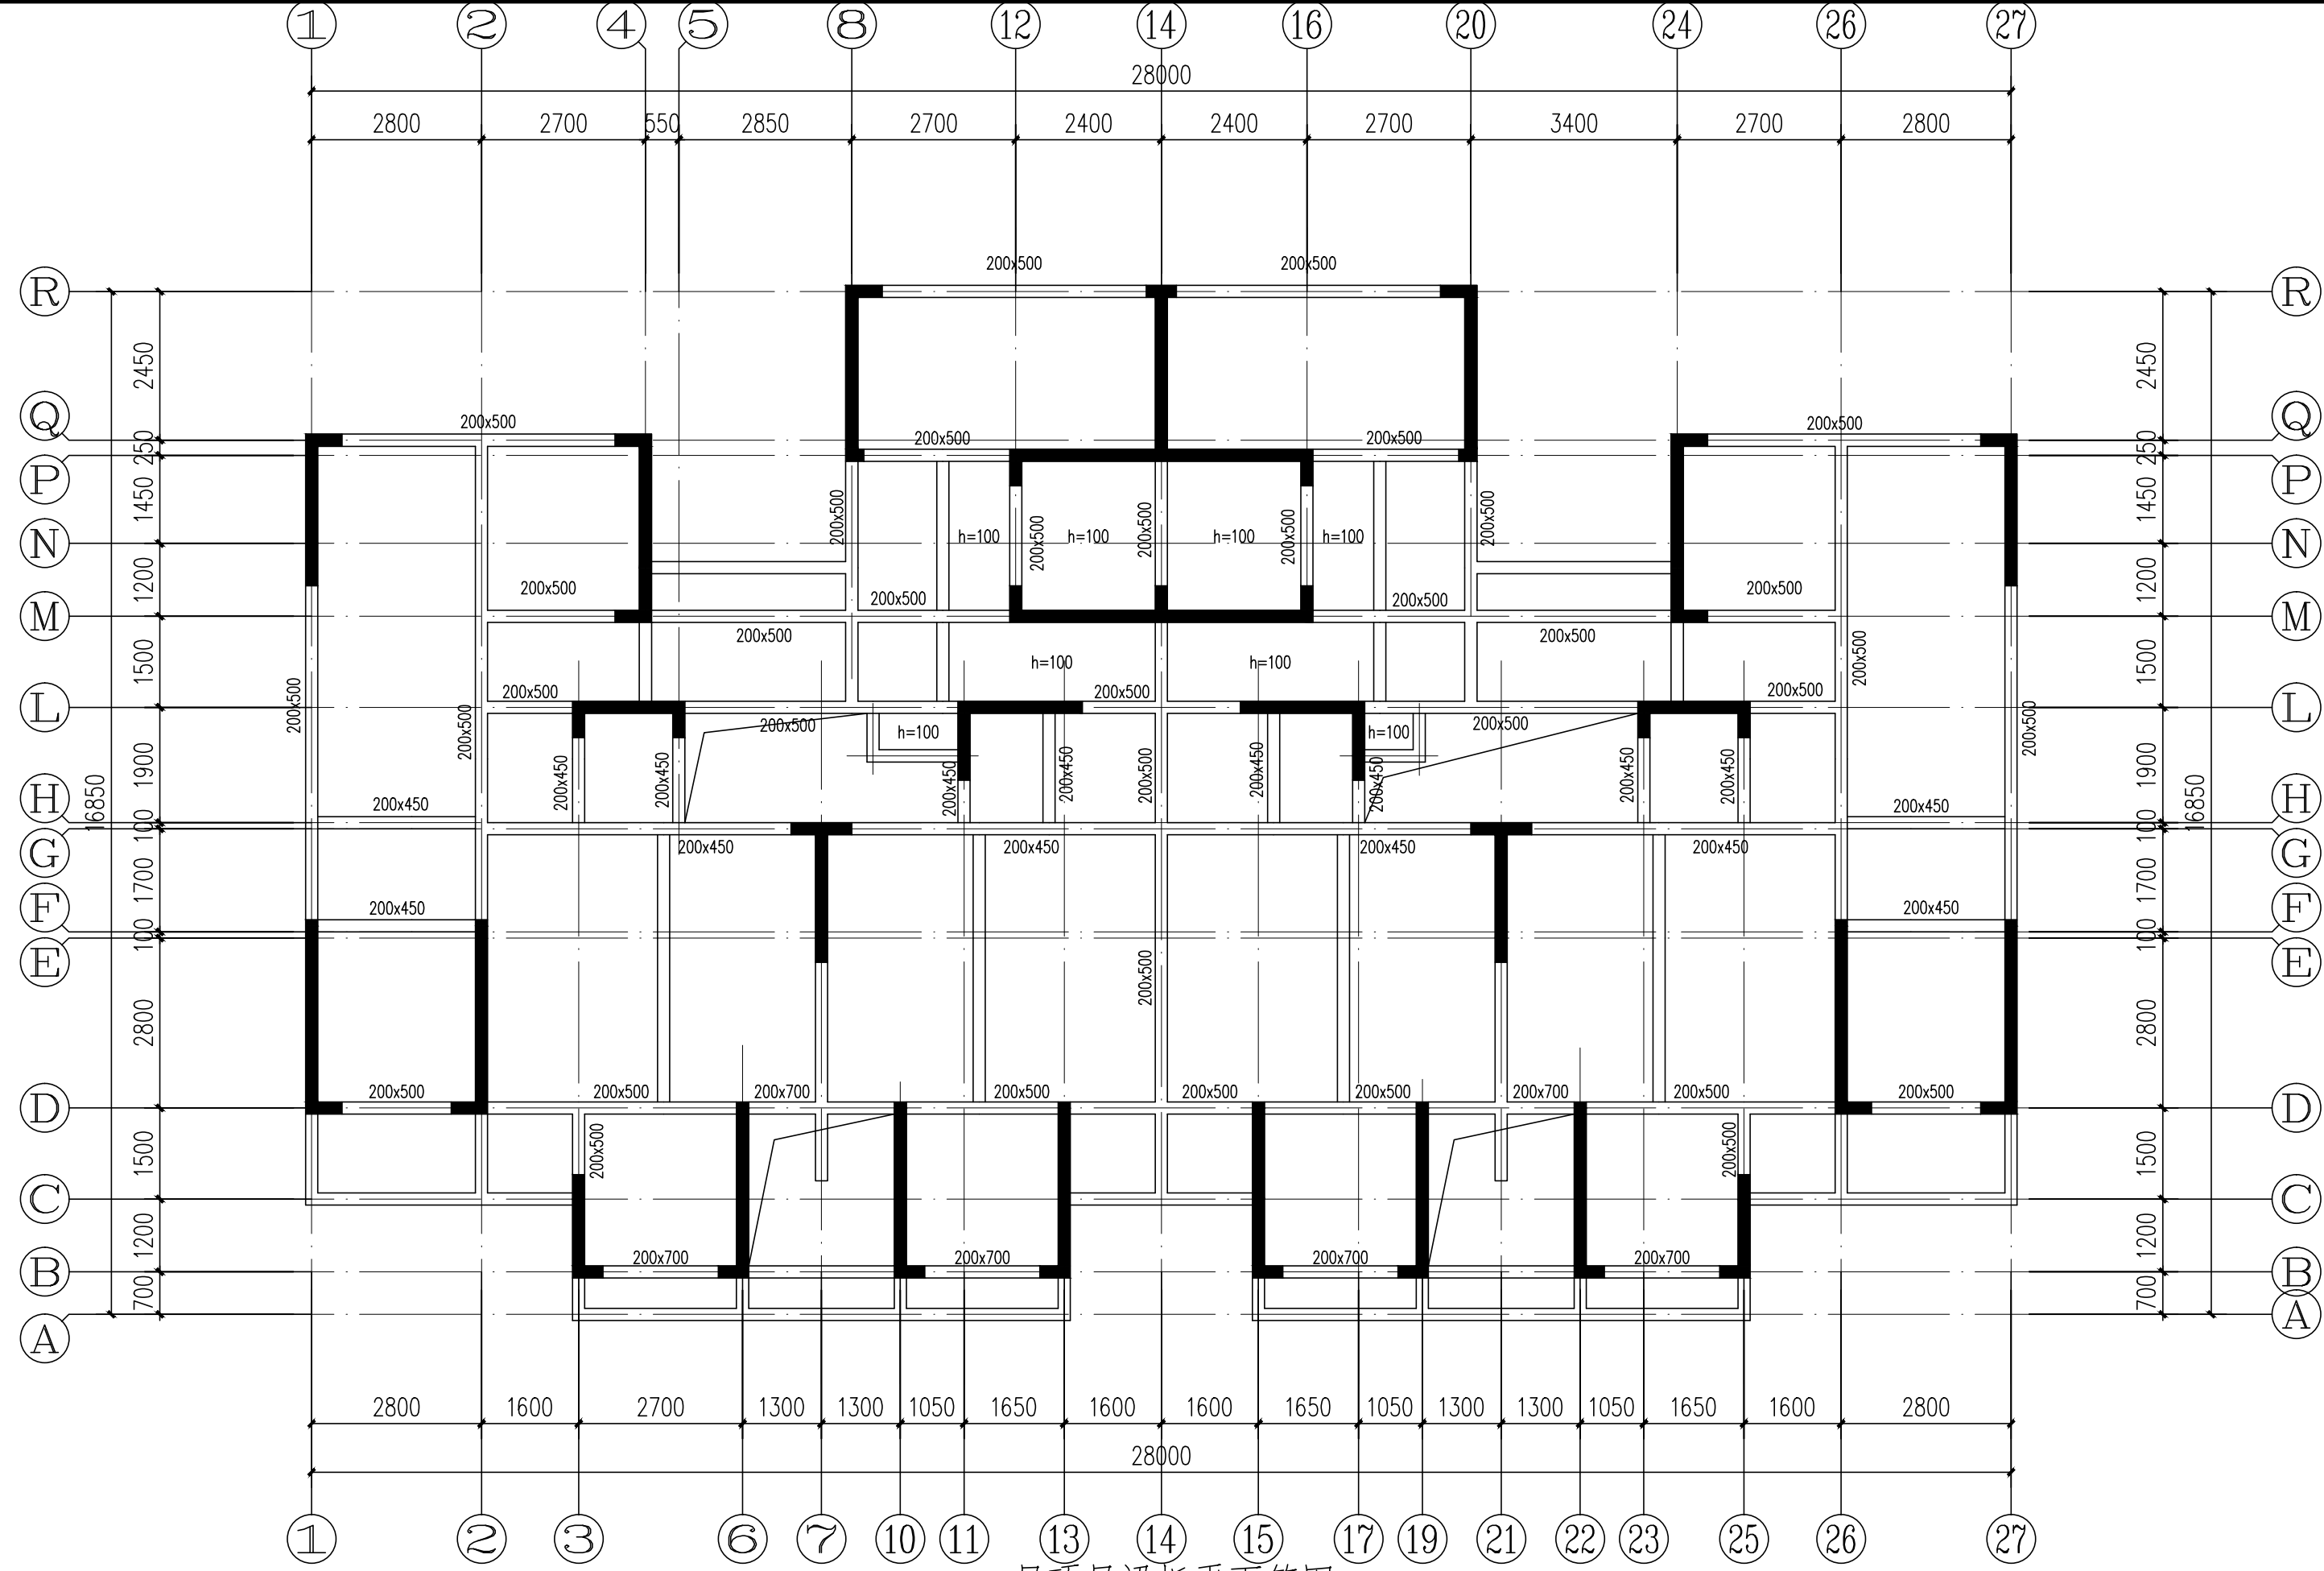

屋顶层梁板平面简图

注 1、梁板顶标高=78.400m,图中梁截面尺寸单位均m。
2、未注明板厚为20mm。
3、梁板的砼强度等级为C30。
4、图中未注明梁宽00x400。

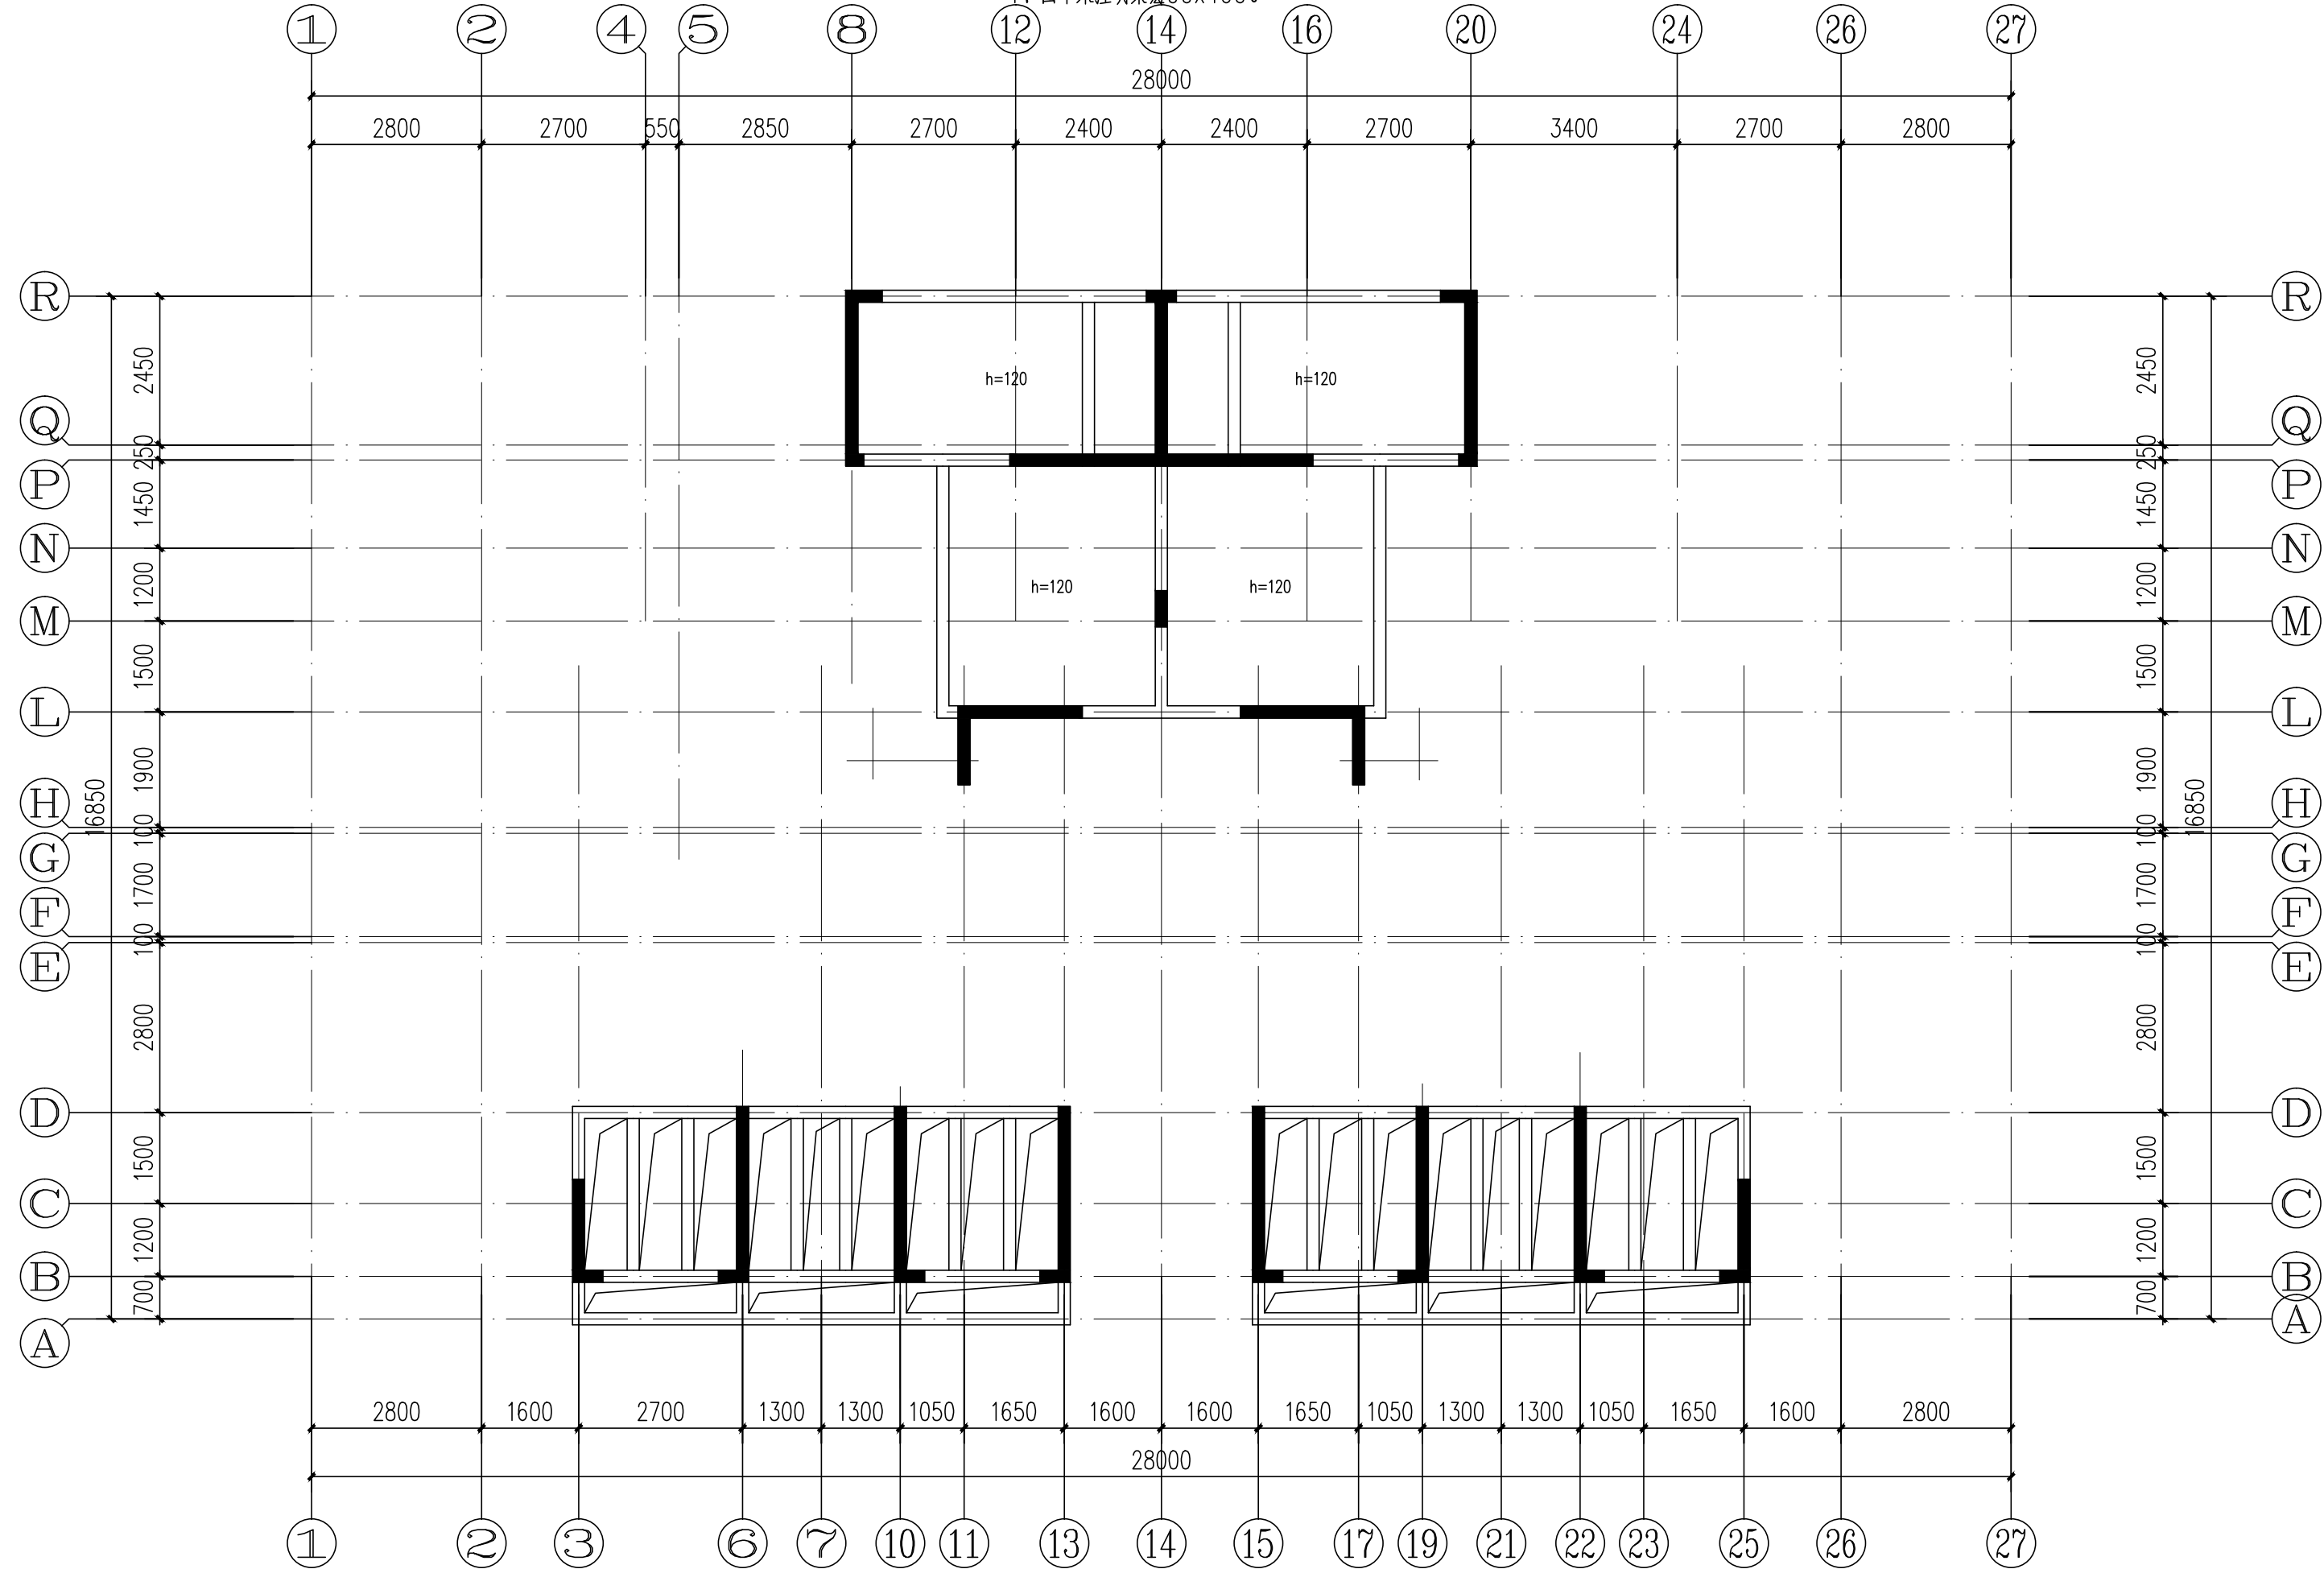

电梯房屋顶层梁板平面简图

注 1、梁板顶标高=83.300m,图中梁截面尺寸单位均m。
2、未注明板厚为20mm。
3、梁板的砼强度等级为C30。
4、图中未注明梁宽00x500。



Y D
U E
E S
Y I
A N
G
A R
C H
I T
E C
T U
R A
L

岳阳市建筑设计院

证书等级：国家甲级
编号：A143005486

设计专业		DESIGN DISCIPLINE	
总图	建筑	结构	给排水
暖通	电气	规划	装修

工程名称 PROJECT
岳阳市湘北雅园公租房
及配套建设项目建设目
E1地块17#商住楼

建设单位 CLIENT
湖南临港开发投资集团有限公司

附 注 REMARKS

注册师	吴 奇	吴 奇
设 计	李耿伟	李耿伟
制 图	李耿伟	李耿伟
校 对	许智祥	许智祥
审 核	吴 奇	吴 奇
审 定	柳周新	柳周新
专业负责	许智祥	许智祥
项目总负责	陈 莹	陈 莹

图 名 DRAWING TITLE

负一层墙柱平面简图
电梯房屋顶层梁板平面简图

设计阶段	初步设计
工 程 号	2020-058
比 例	1:100
日 期	2021.07
图别/图号	结构(主楼)104-79

单位出图专用章盖章

个人执业专用章盖章

本图须加盖本院出图章，否则一律无效