

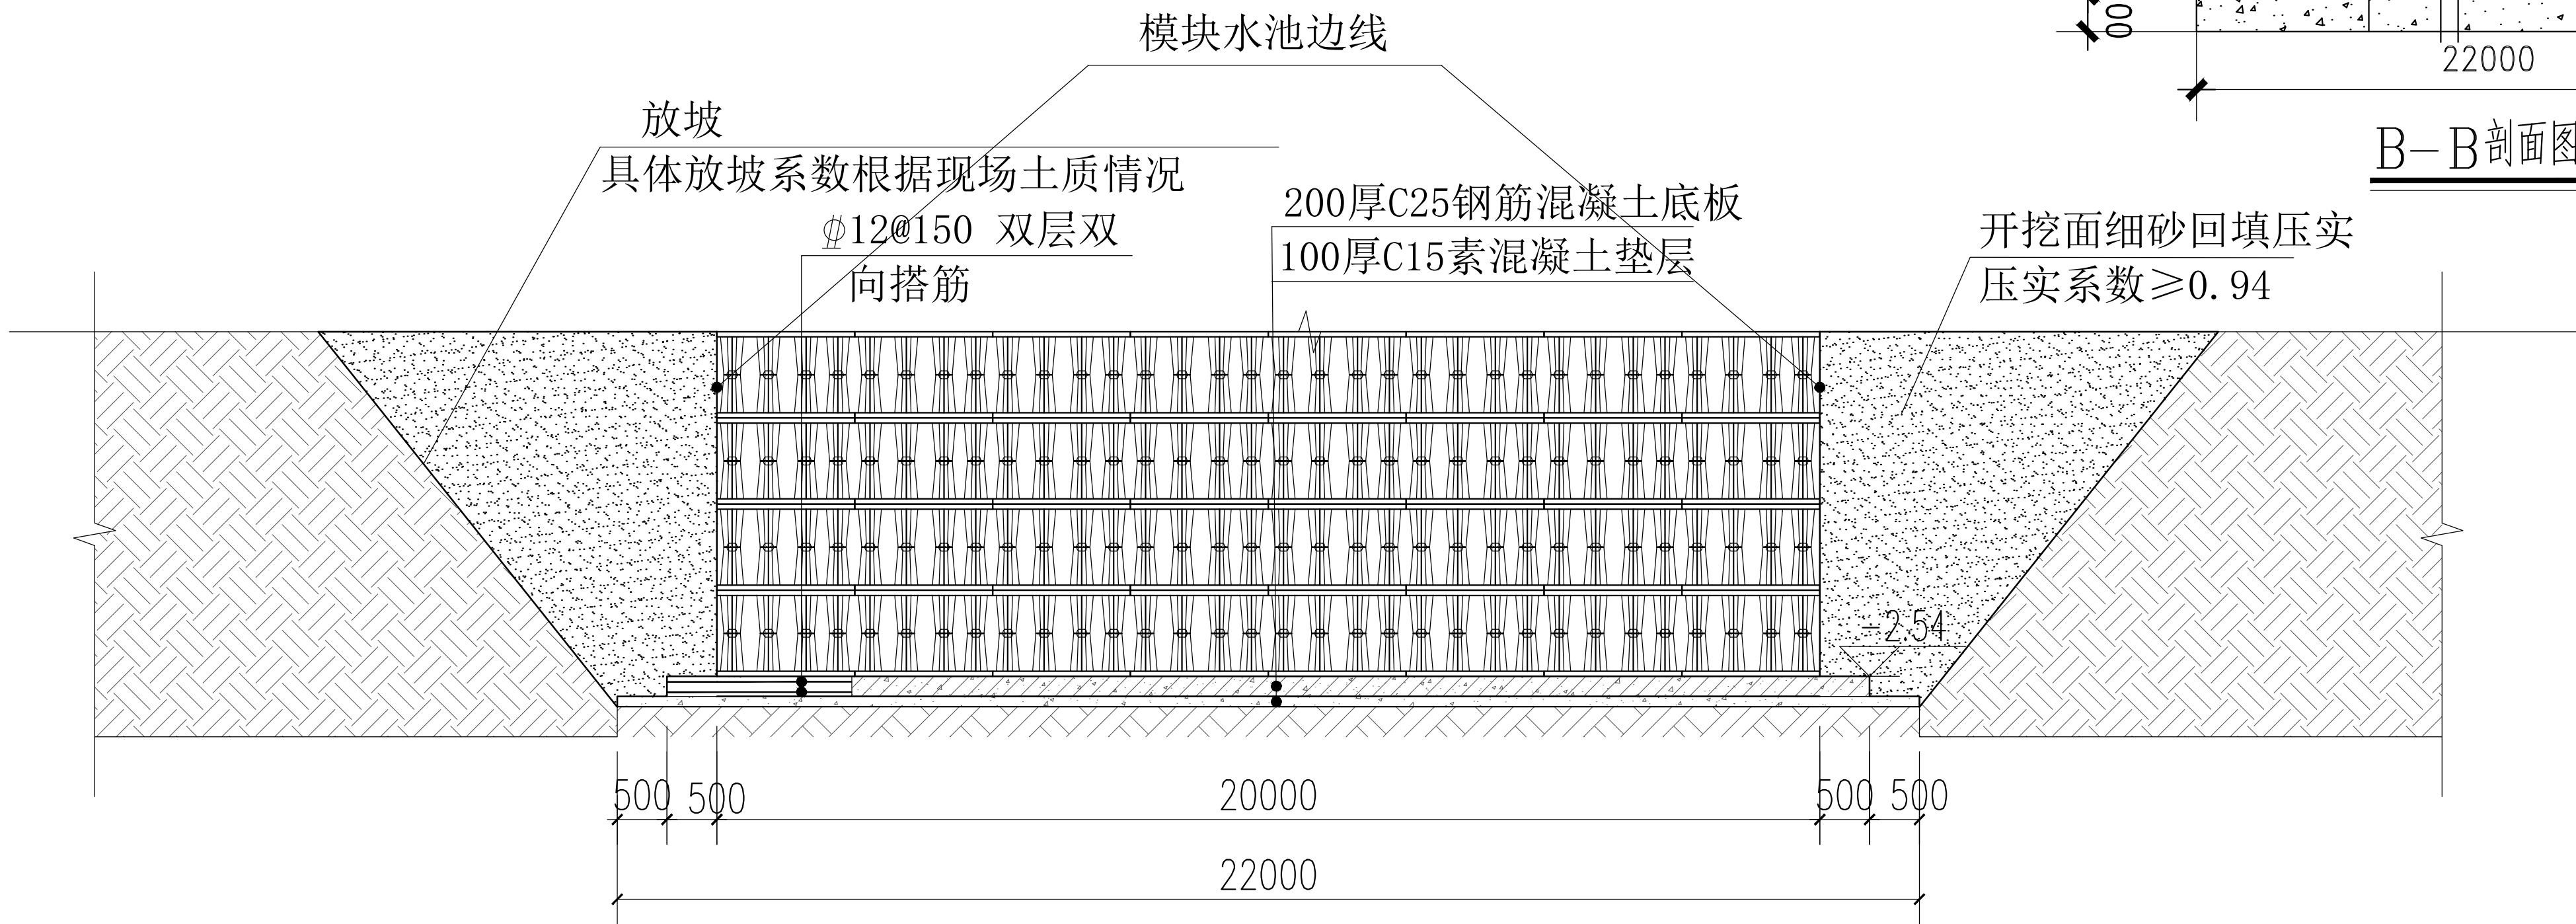


雨水蓄水池基坑平面图

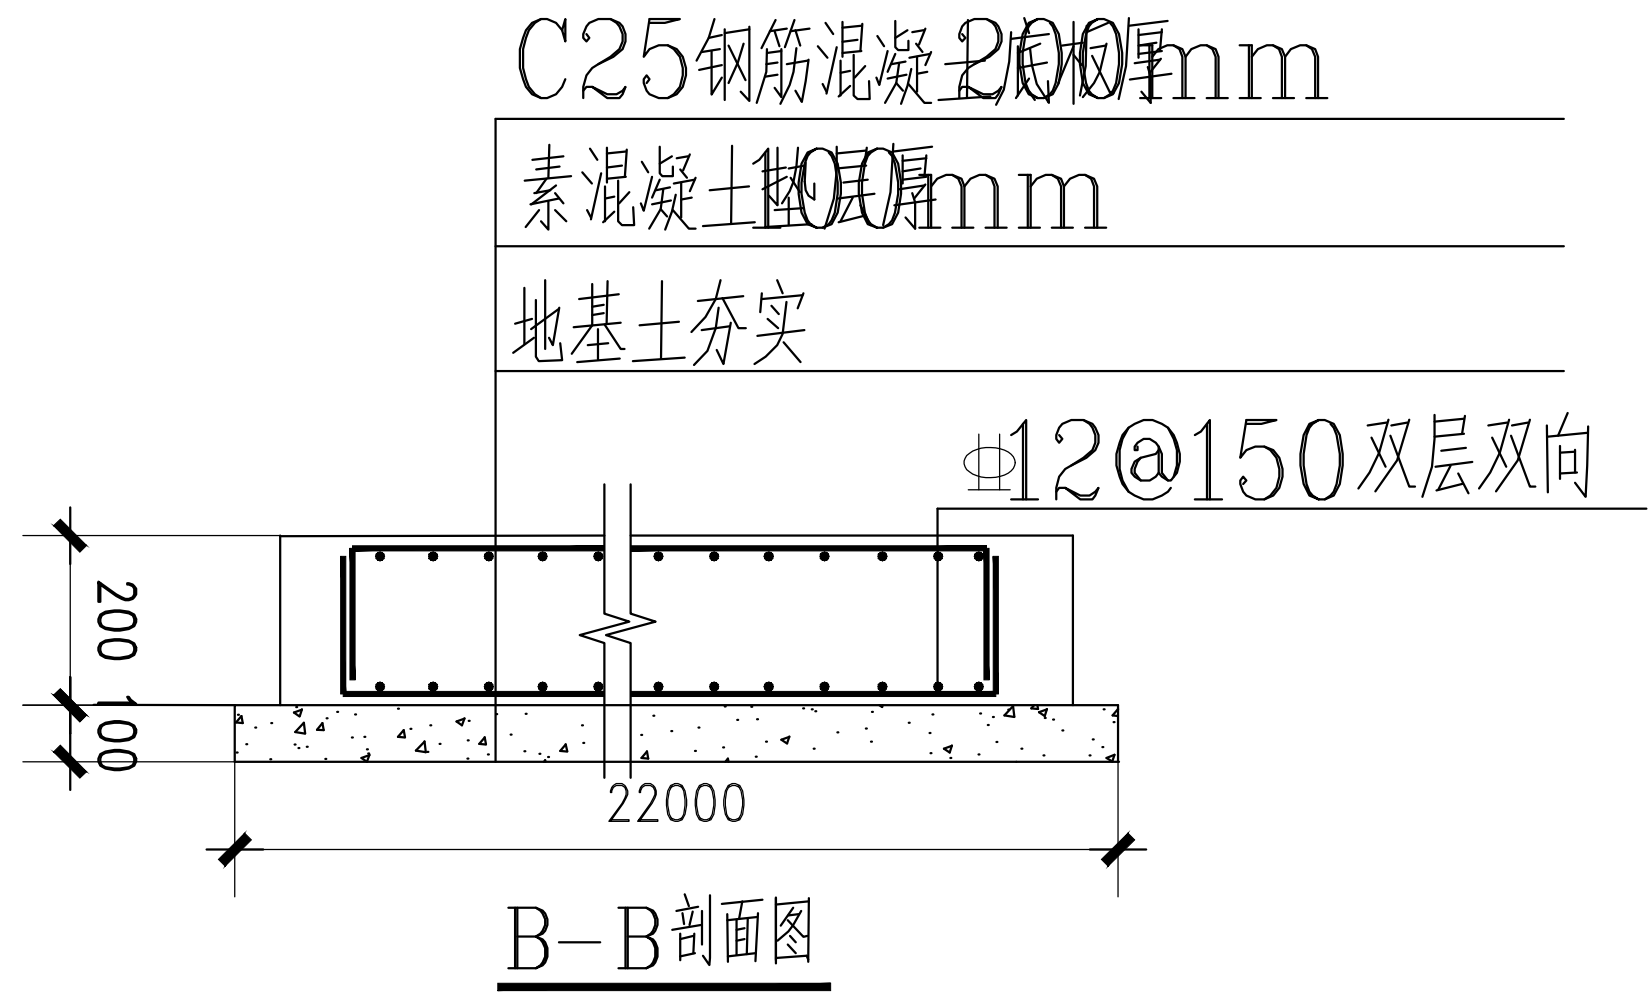

雨水水池开挖A-A剖面图

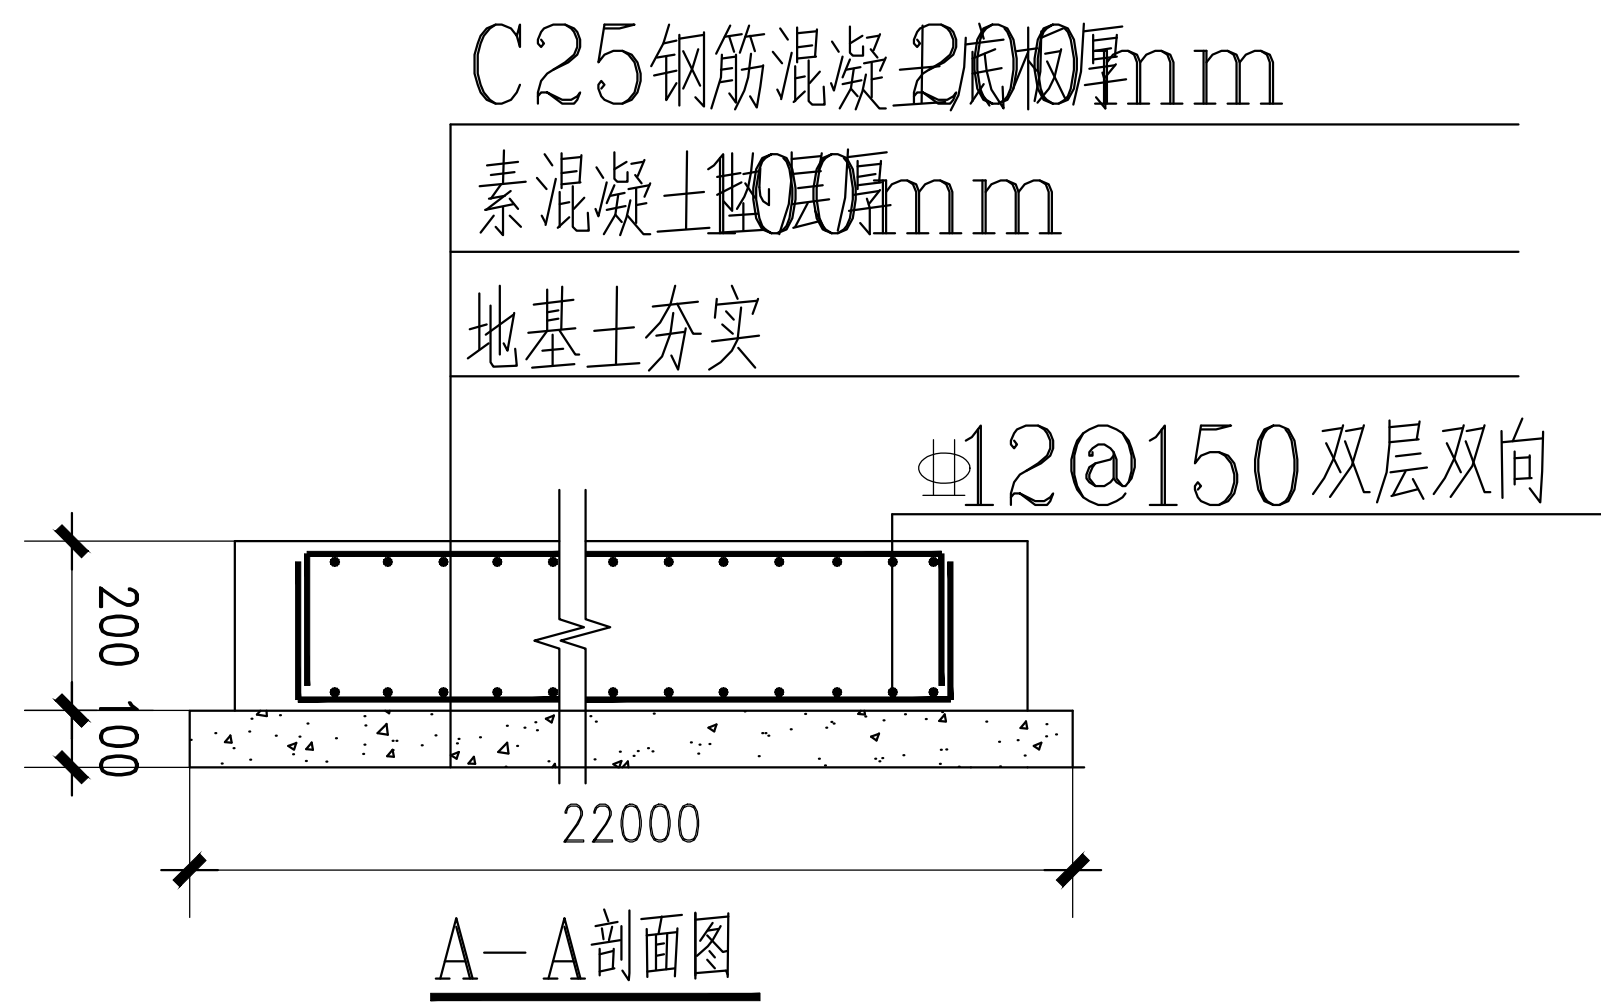

说明:

图例:

说明	本图供施工阶段使用。				
△	2021.09	宋萍	于友良	李大功	
版次	日期	设计	校核	审核	审定
审定			日期		
审核	宋萍		日期	2021.09	
校核	宋萍		日期	2021.09	
设计	宋萍		日期	2021.09	
建设单位					
岳阳市交通建设投资集团有限公司					
设计单位					
中交水运规划设计院有限公司					
工程名称					
岳阳市管家桥综合物流园城市配送中心项目 仓储部分工程					
项目编号:E-JZ-JZSJ-2020003-Y5					

基坑开挖示意图					
图号	YYXZSG-HMSC-04			版次	0
专业负责	宋萍	日期	2021.09	比例	1:100
项目经理		日期	2021.09	阶段	设备厂家深化设计
版权所有					