




控制柜基础大样图

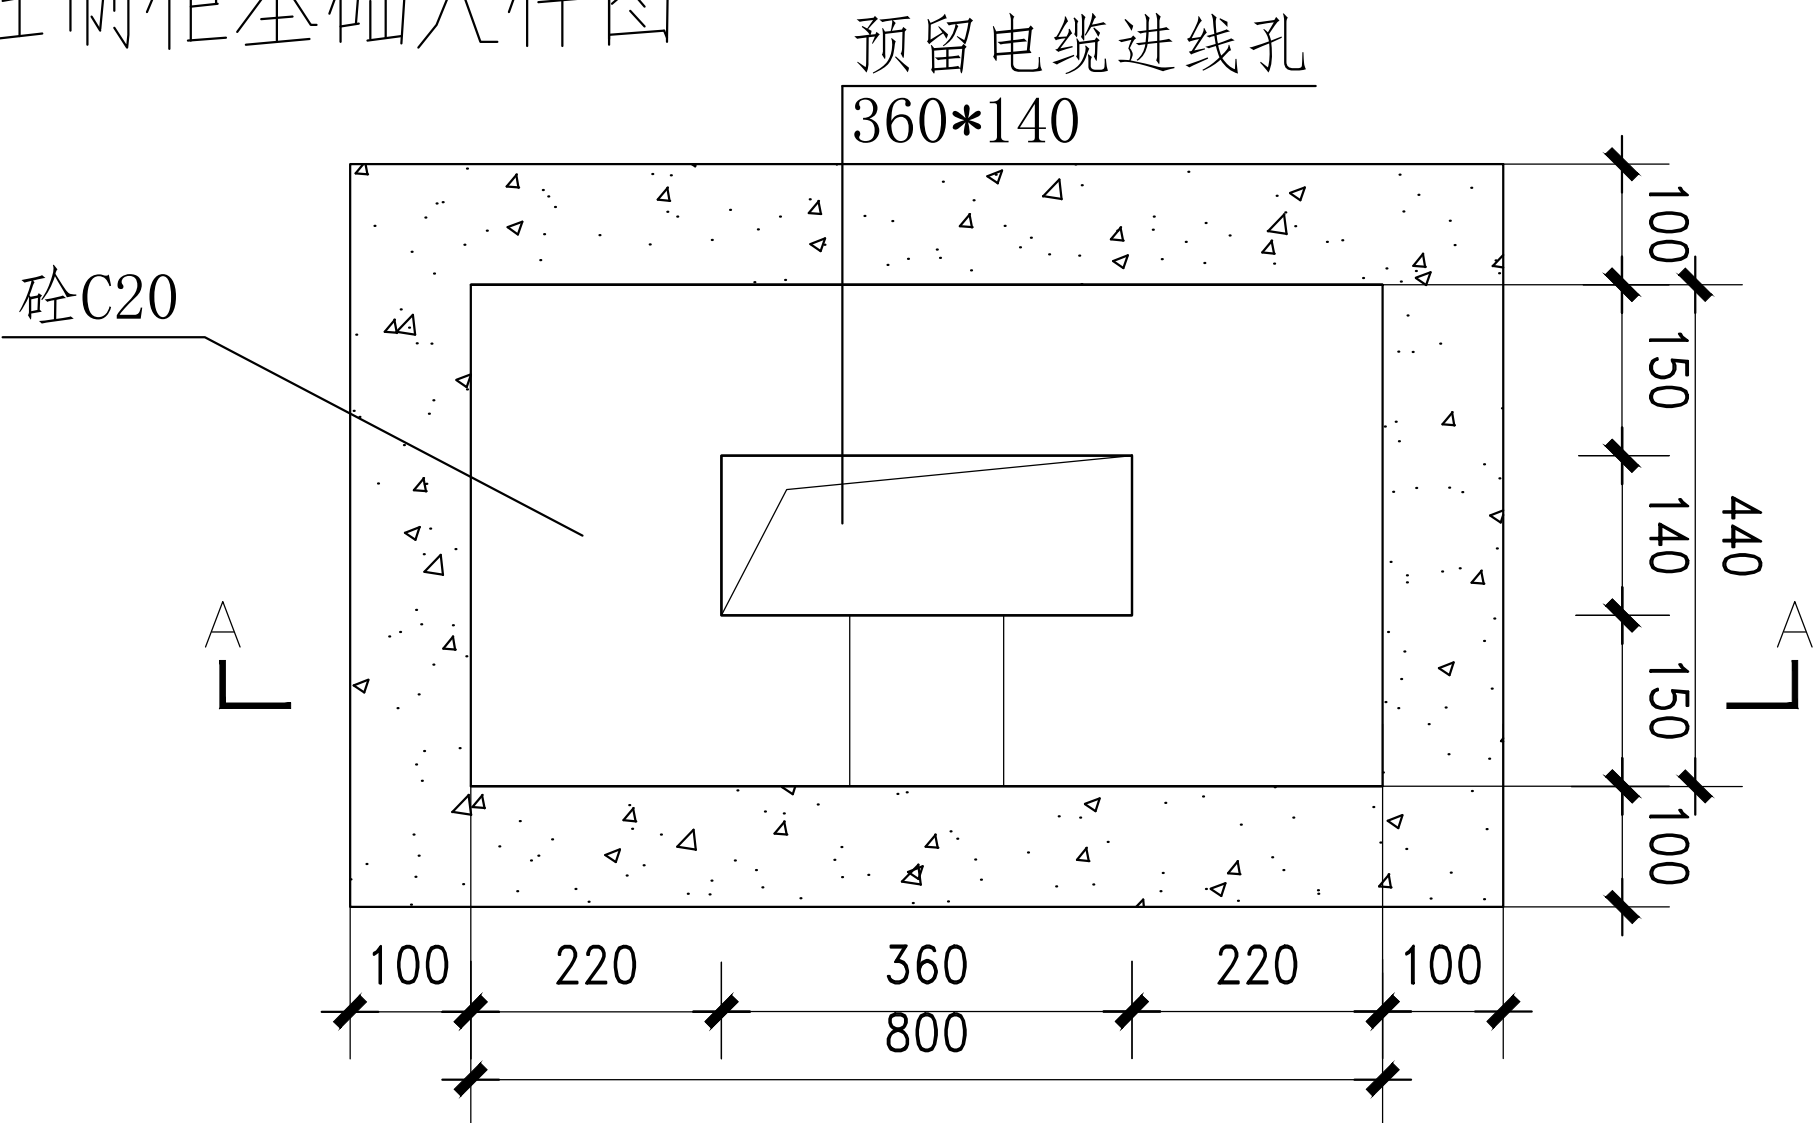


控制柜基础平面图

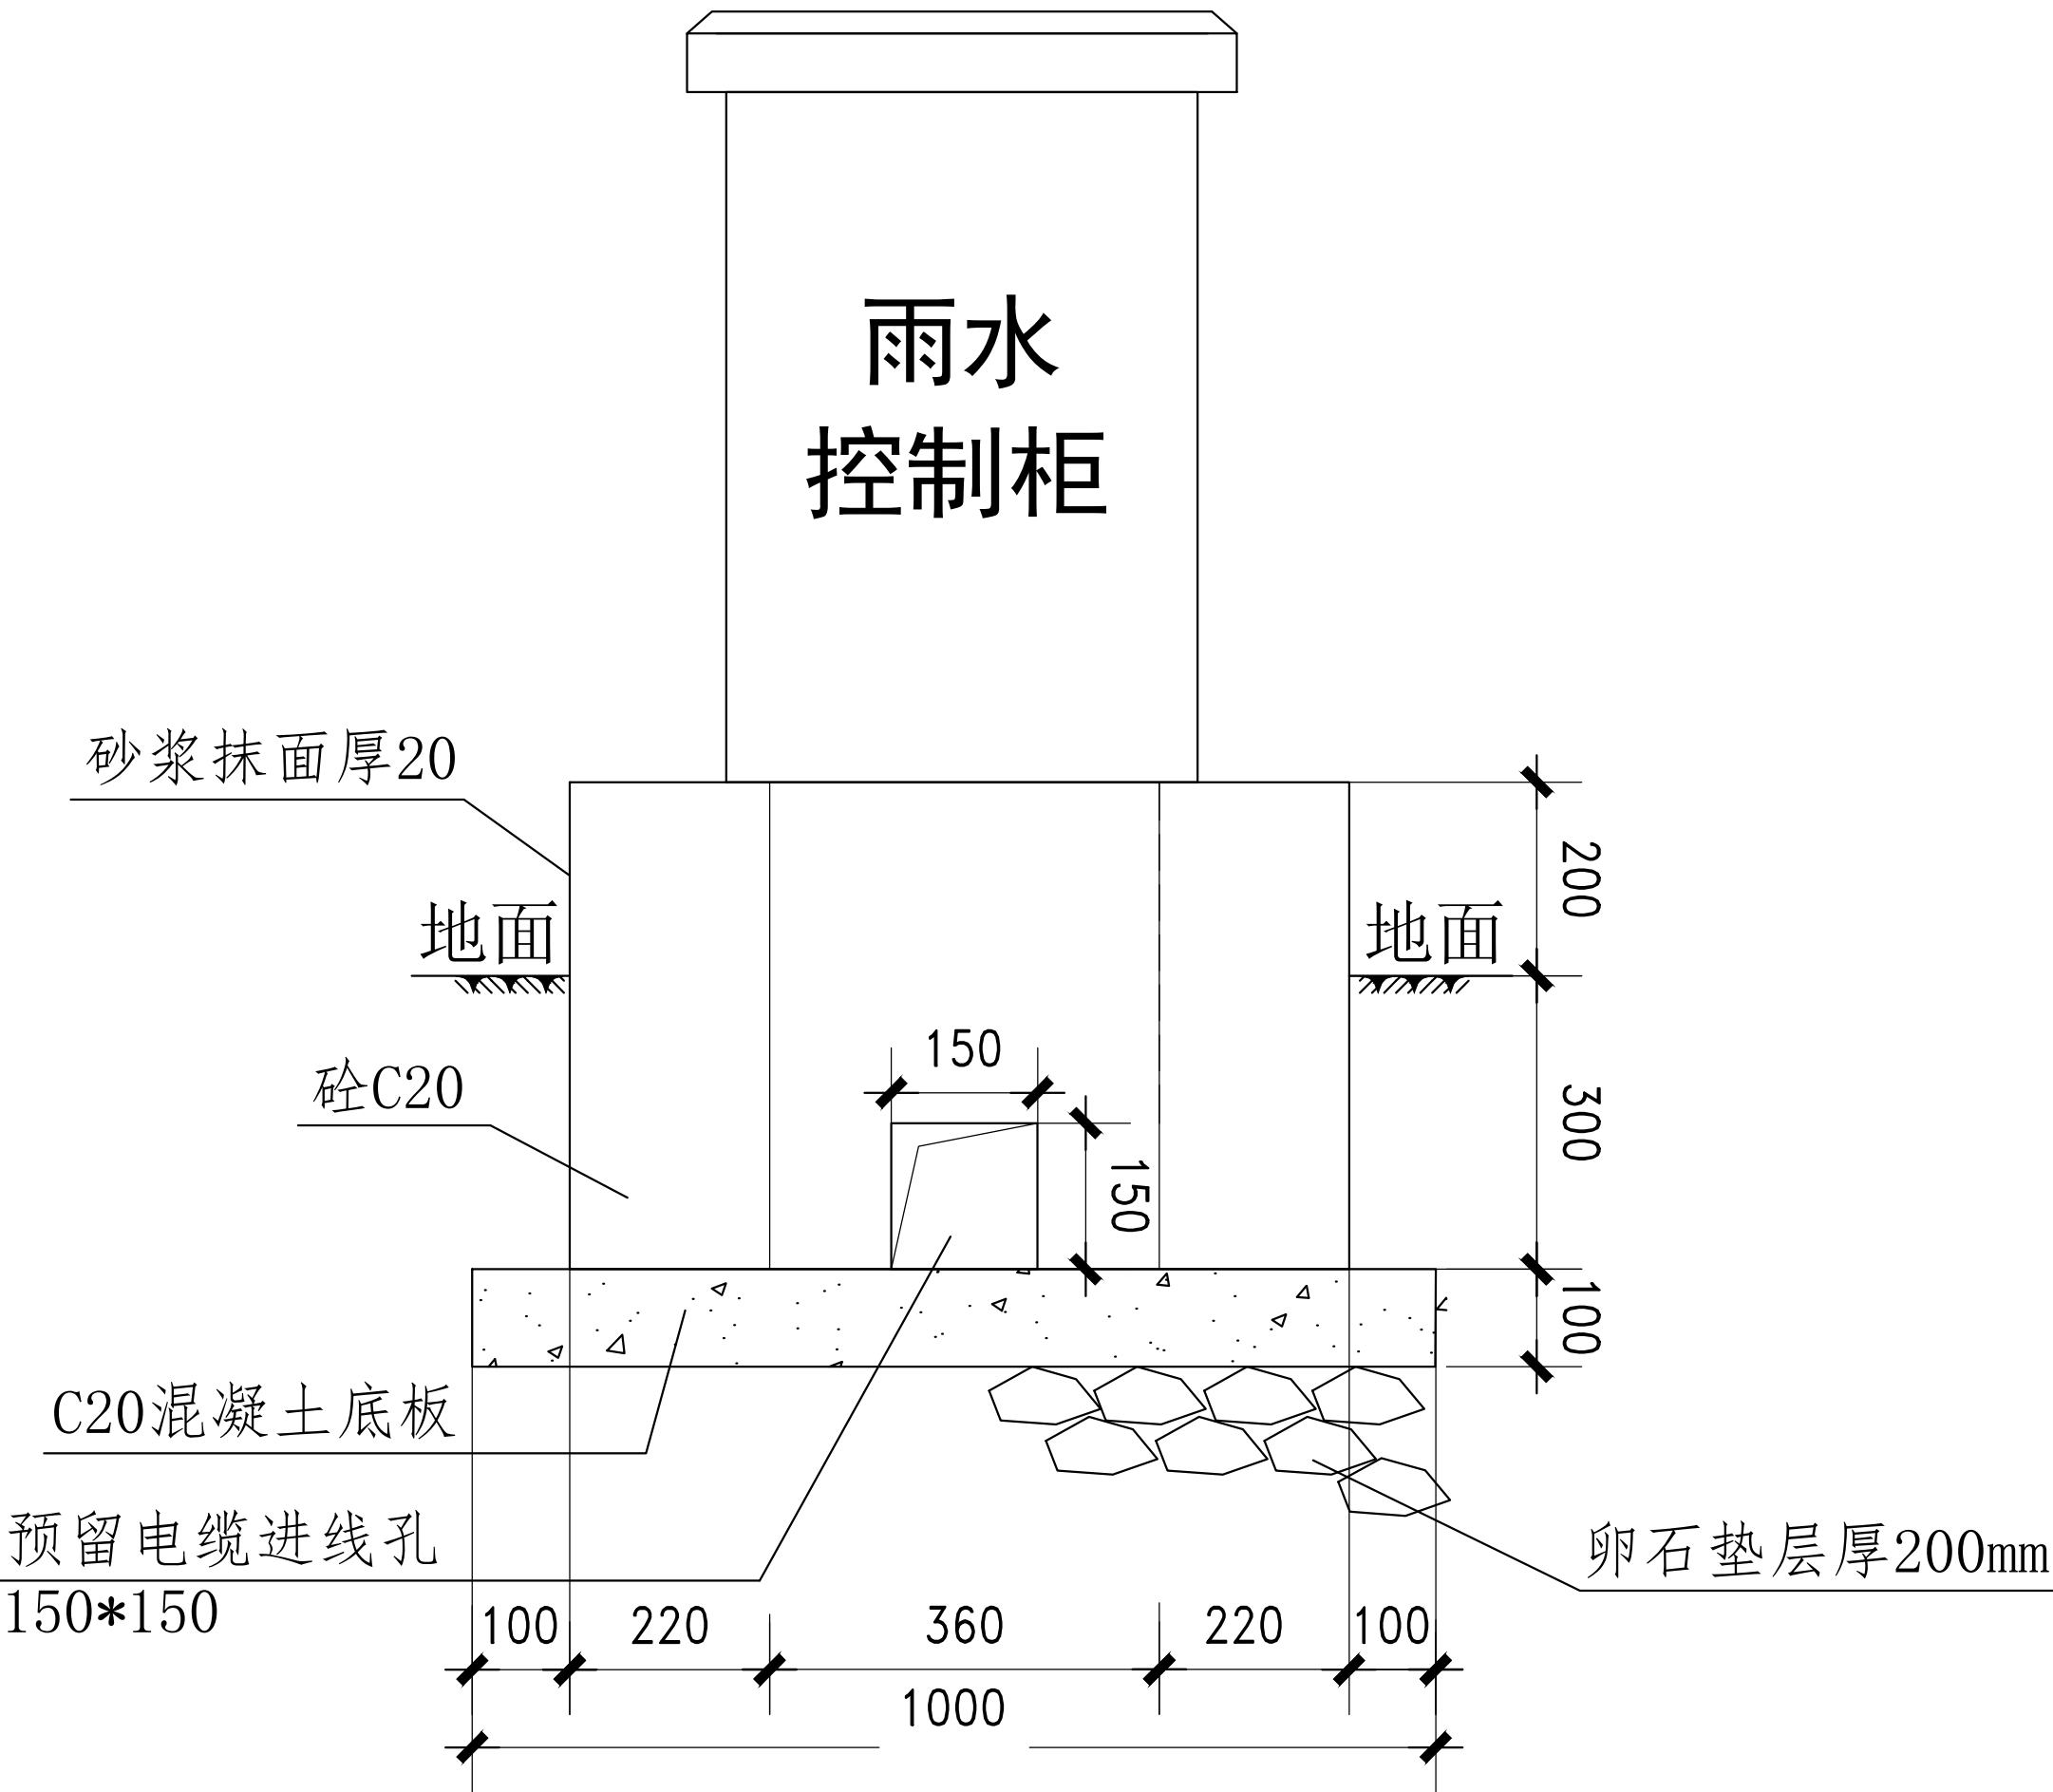


控制柜A-A剖面图

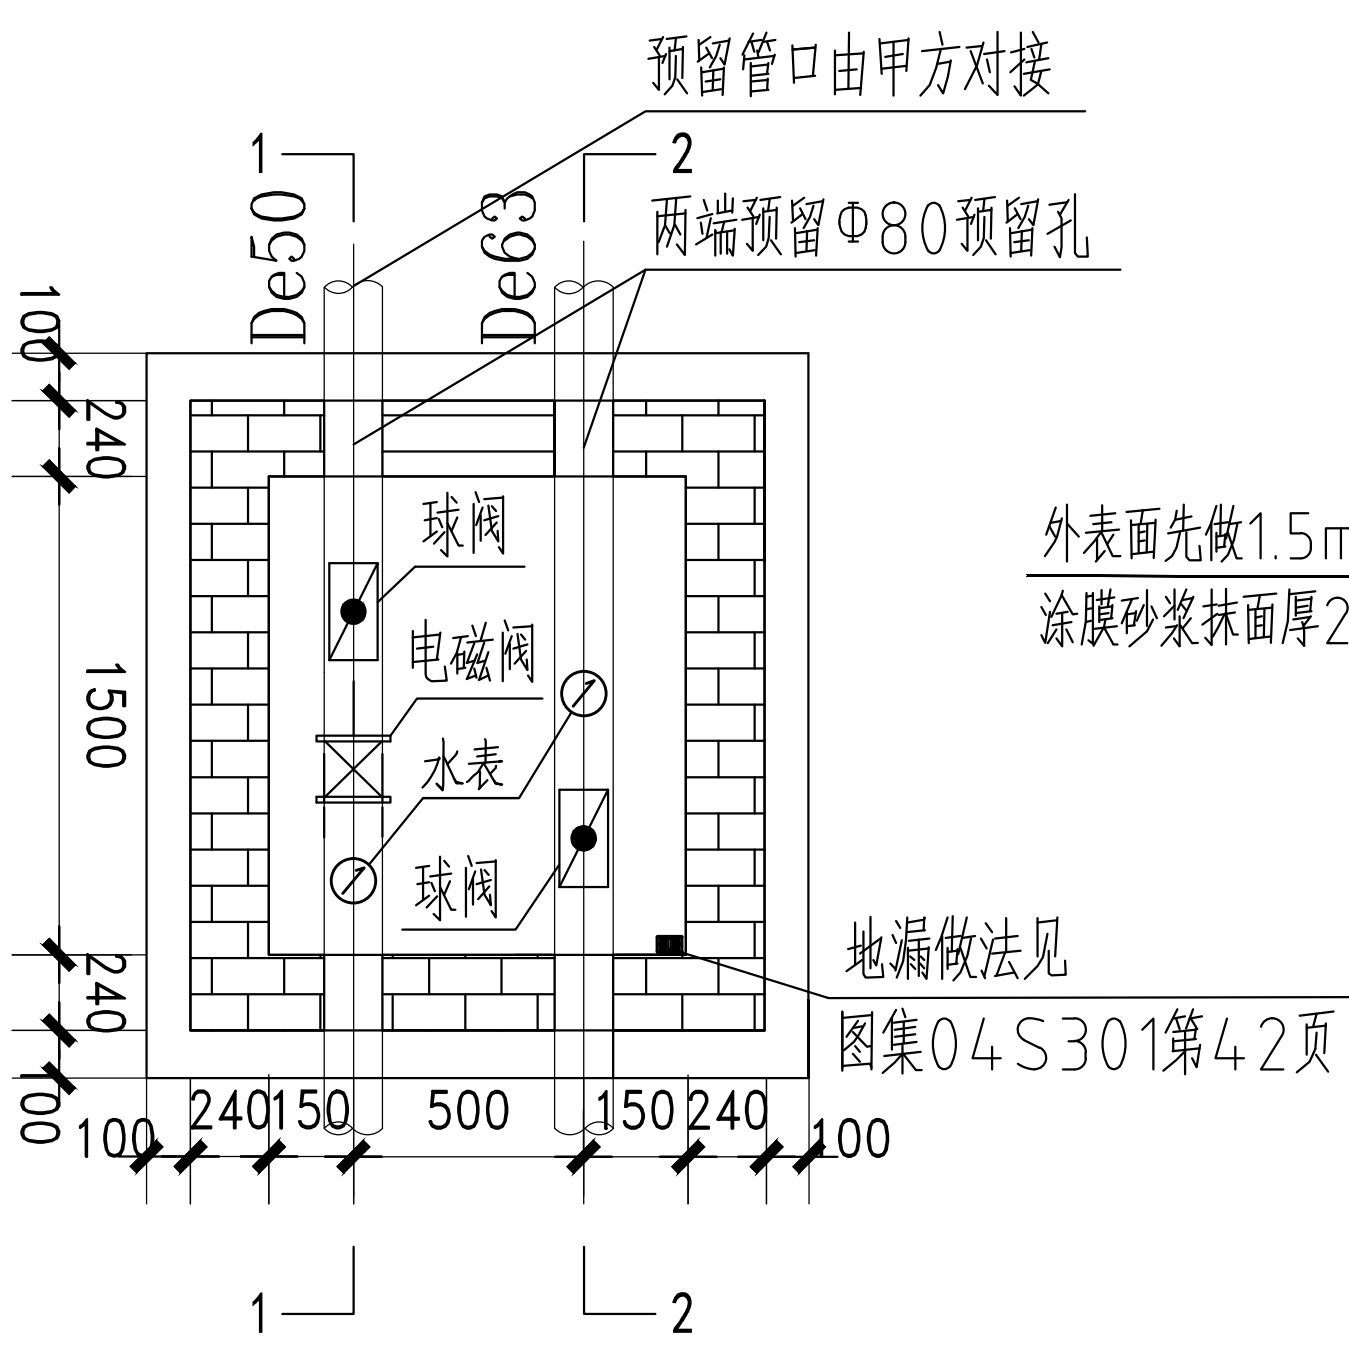

砖砌阀门井平面图节点4详图

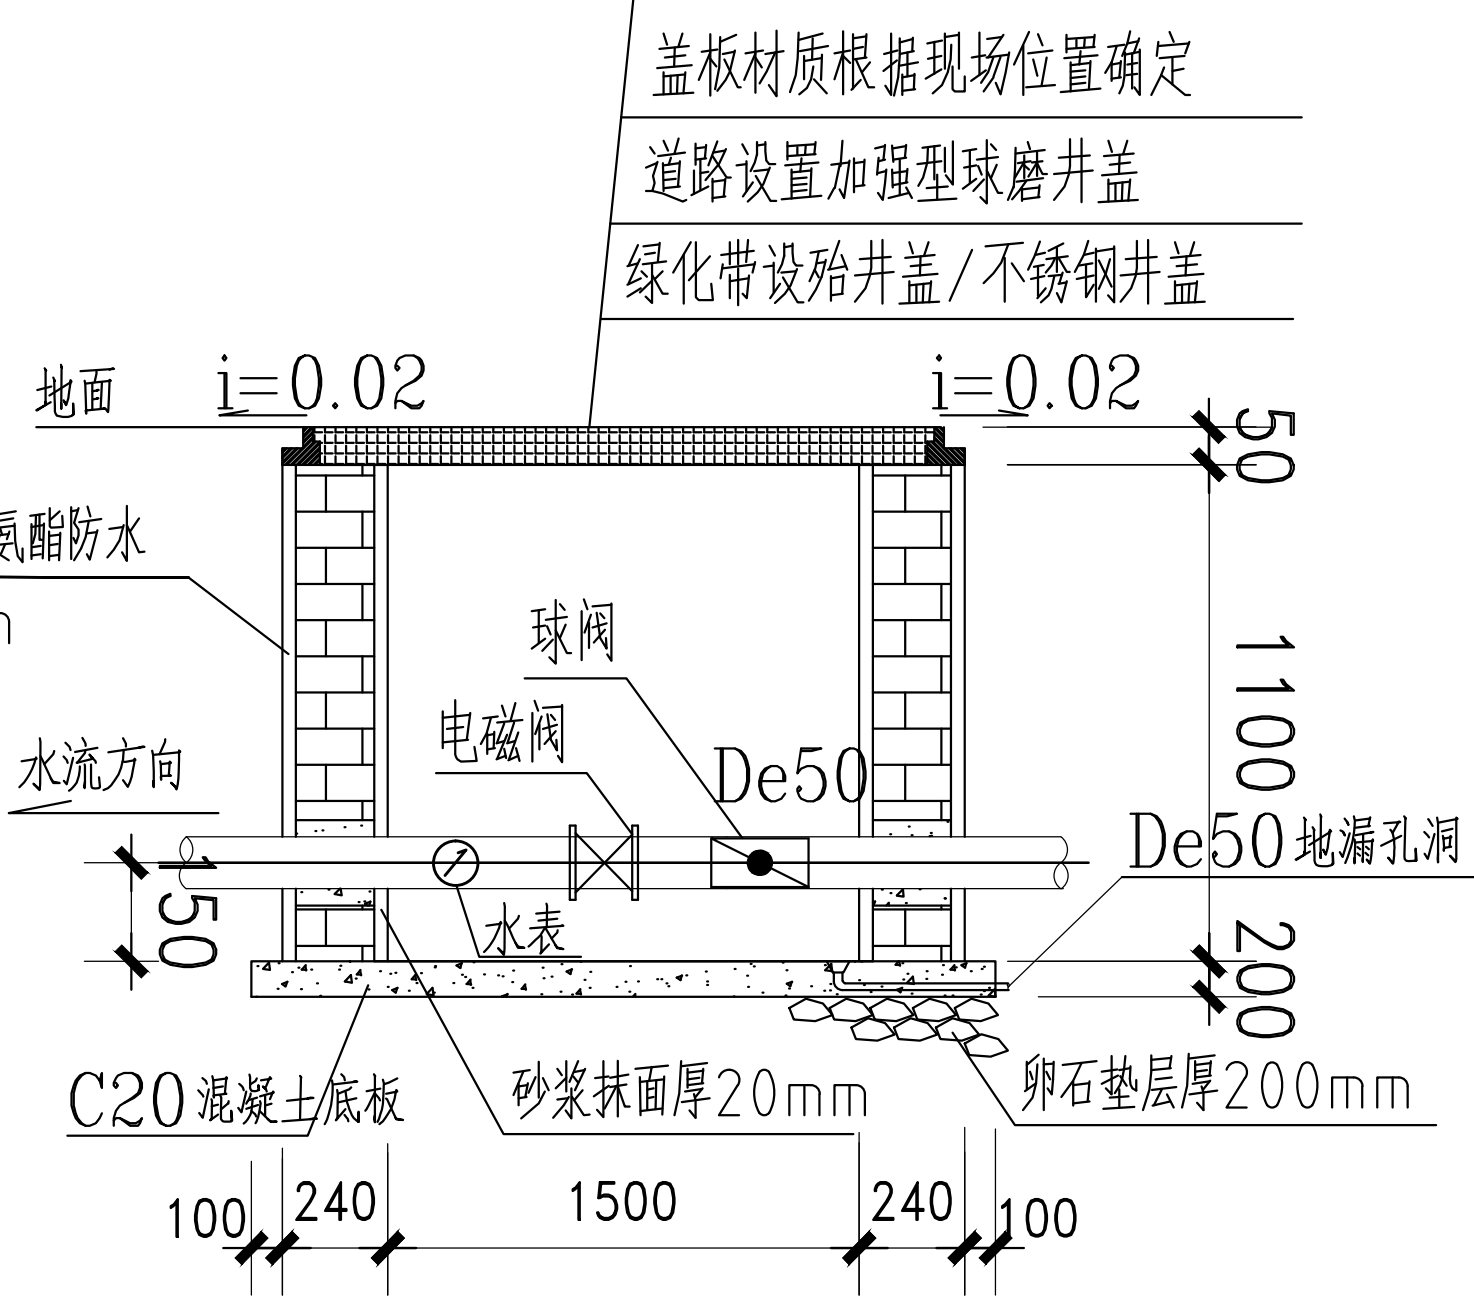

1-1剖面图

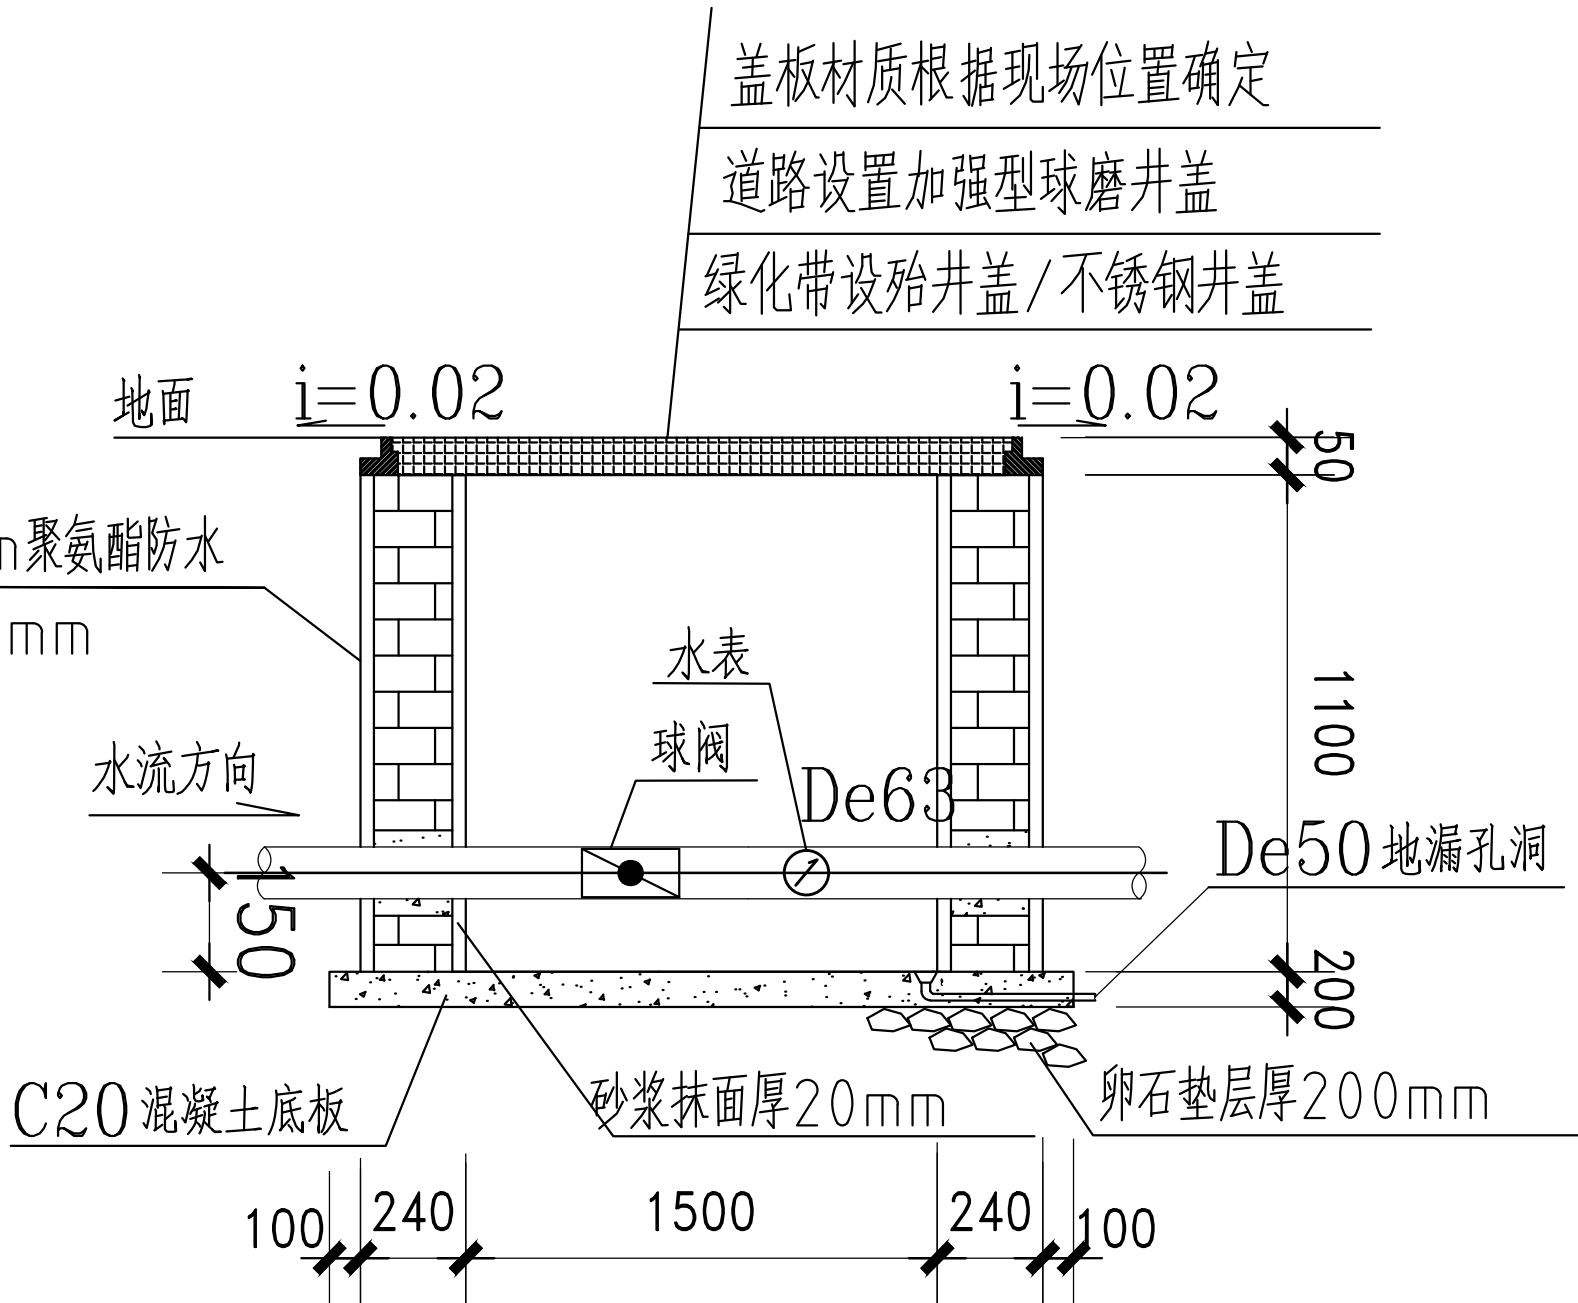

2-2剖面图

说明:

图例:

说明					
本图供施工图阶段使用。					
△	2021.09	宋萍	于友良	李大功	
版次	日期	设计	校核	审核	审定
审定				日期	
审核		宋萍		日期	2021.09
校核		宋萍		日期	2021.09
设计		宋萍		日期	2021.09
建设单位					
岳阳市交通建设投资有限公司					
设计单位					
中交水运规划设计院有限公司					
工程名称					
岳阳市管家桥综合物流园城市配送中心项目					
仓储部分工程					
项目编号:E-JZ-JZSJ-2020003-YS					

施工节点样图(二)					
图号	YYXZSG-HMSC-08	版次	0	比例	1:100
专业负责	宋萍	日期	2021.09	阶段	设备厂家深化设计
项目经理		日期	2021.09	版权所有	