



中元天纬集团有限公司			
项目负责人 PROJECT DIRECTOR	王 锐	审核人 CHECKER	杨自强
审核人 APPRAISER	王金华	校对人 PROOFREADER	王湘军
专业负责人 SPECIALIST	杨自强	设计人 DESIGNER	朱 青

建设单位	岳阳市屈原管理区水利事务中心	工程号	
工程名称	东洞庭湖滨带屈原管理区营田段水环境综合治理项目	专业	工艺
总平面布置图		阶段	初设
		图号	GY-03
		日期	2023.3

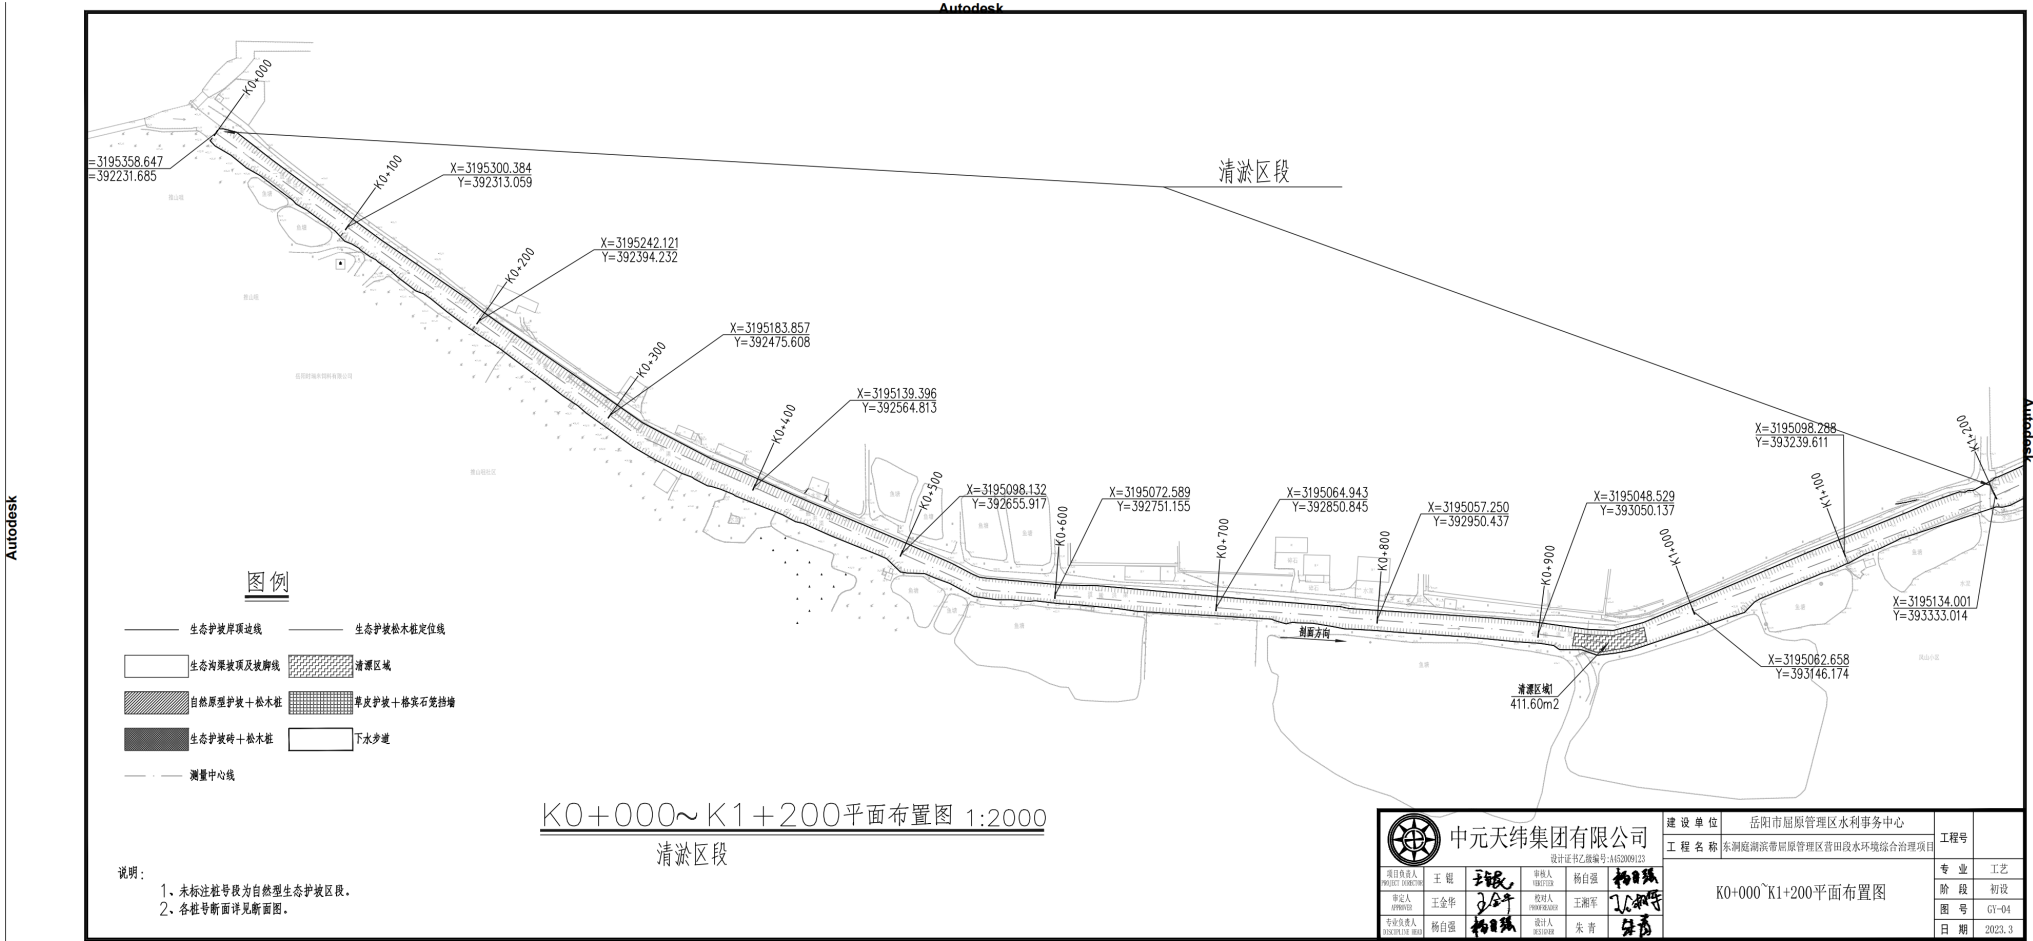



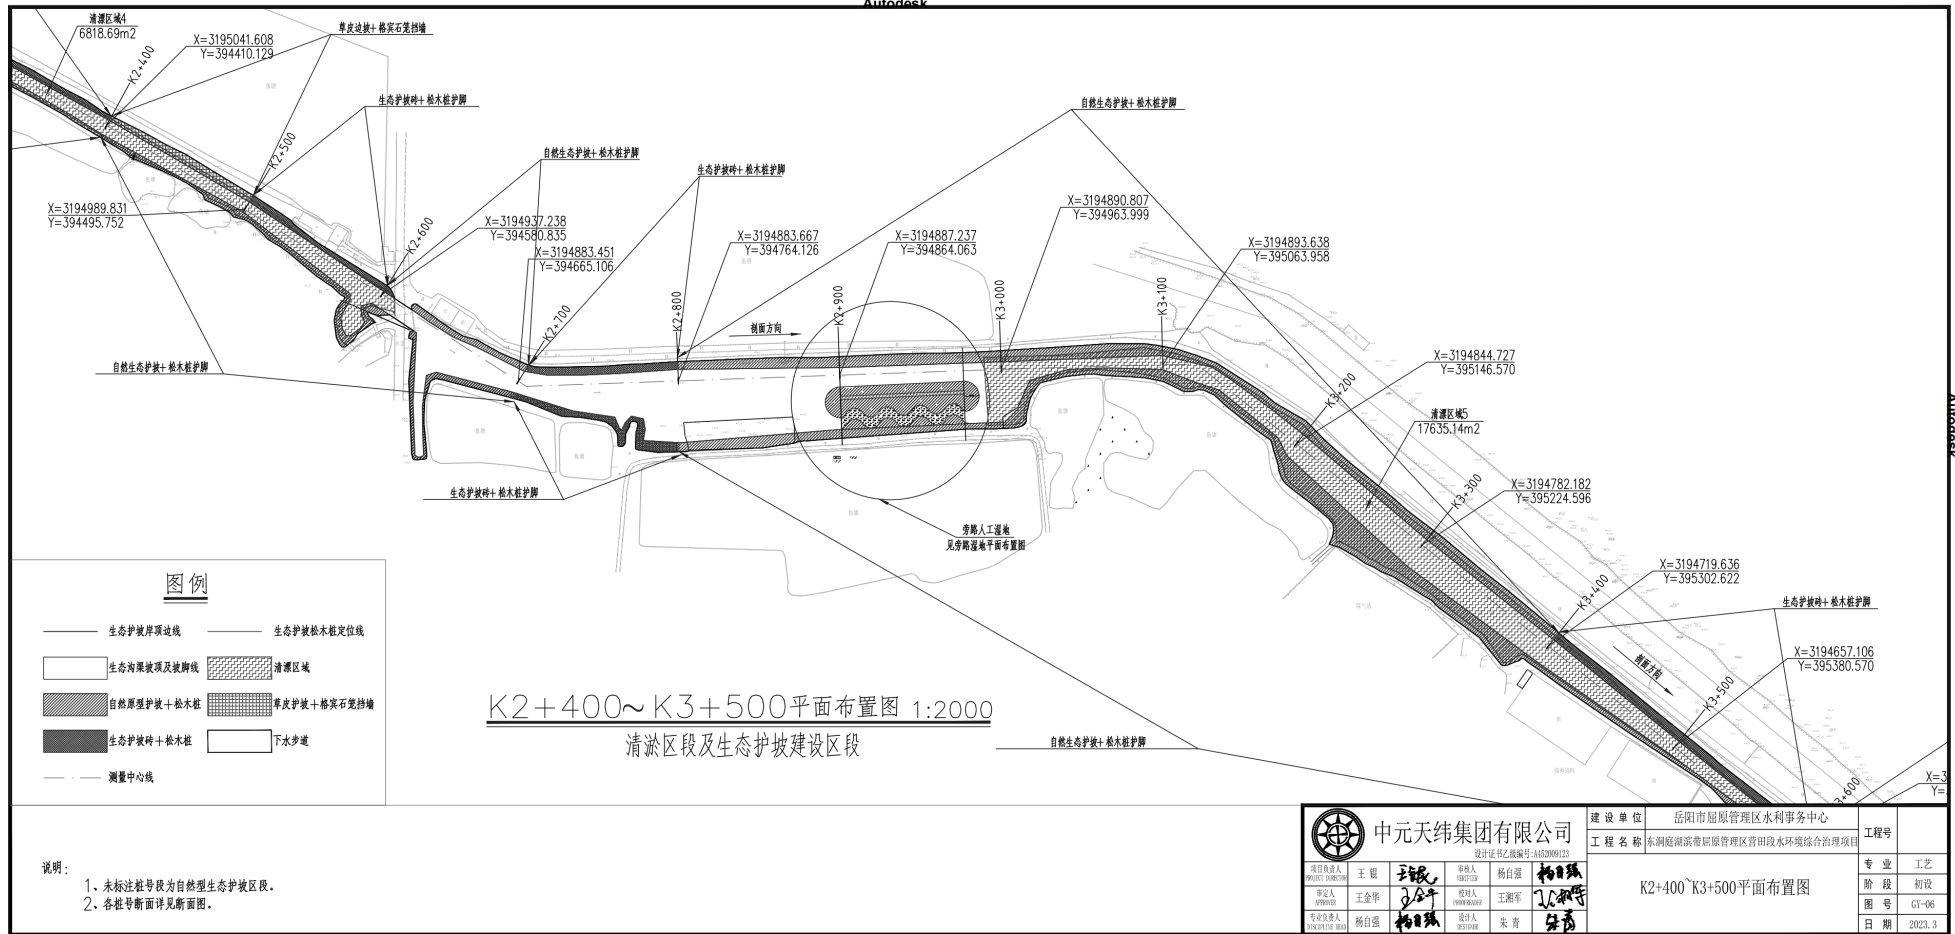

Autodesk

1	1
---	---


Autodesk



		3
--	--	---

				3	3
--	--	--	--	---	---

Autodesk

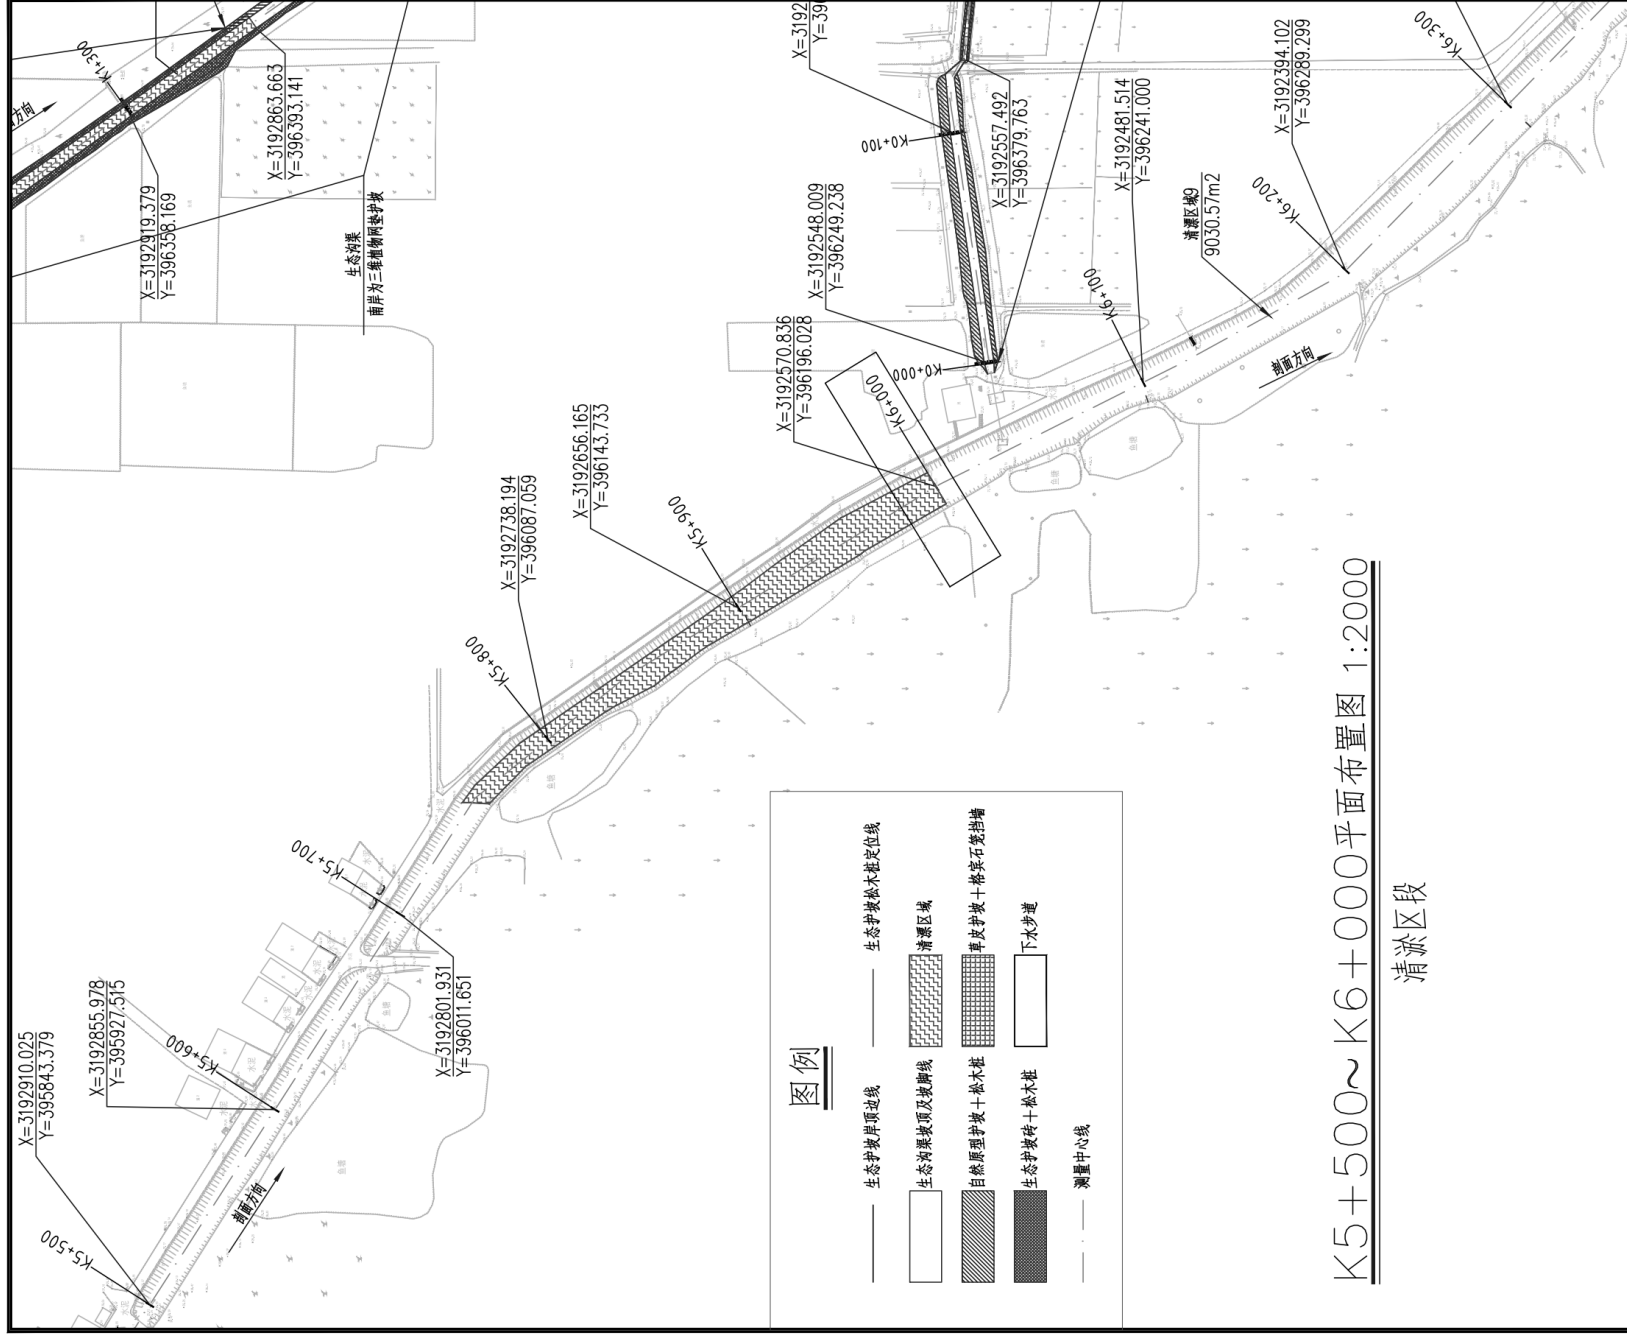

K5+500~K6+000平面布置图 1:2000

清淤区段



中元经纬集团有限公司

设计证书编号: J453009123

项目负责人 PROJECT PERSON	王 强	非本人 NOT ME	杨自强	
审定人 CHECKER	王金华	校对人 PROOFREADER	王湘军	
专业负责人 DISCIPLINE HEAD	杨自强	设计人 DESIGNER	朱 青	

1、未标注坡导段为自然型生态护坡区段。

2、各桩号断面详见断面图。

说明:

	岳阳市屈原管理区水利事务中心	工程号
	建设单位名称	工程名称
永洲屈原管理区屈原段水环境综合治理项目 永洲屈原管理区屈原段水环境综合治理项目 K5+500~K6+000平面布置图		
	专业	阶段
	工艺	初设
	图号	G-09
	日期	2023. 3

Autodesk

版权所有，不得复制、套用或公开

Abstract



Autodesk



1:2000


Autodesk

Autodesk



1

Autodesk

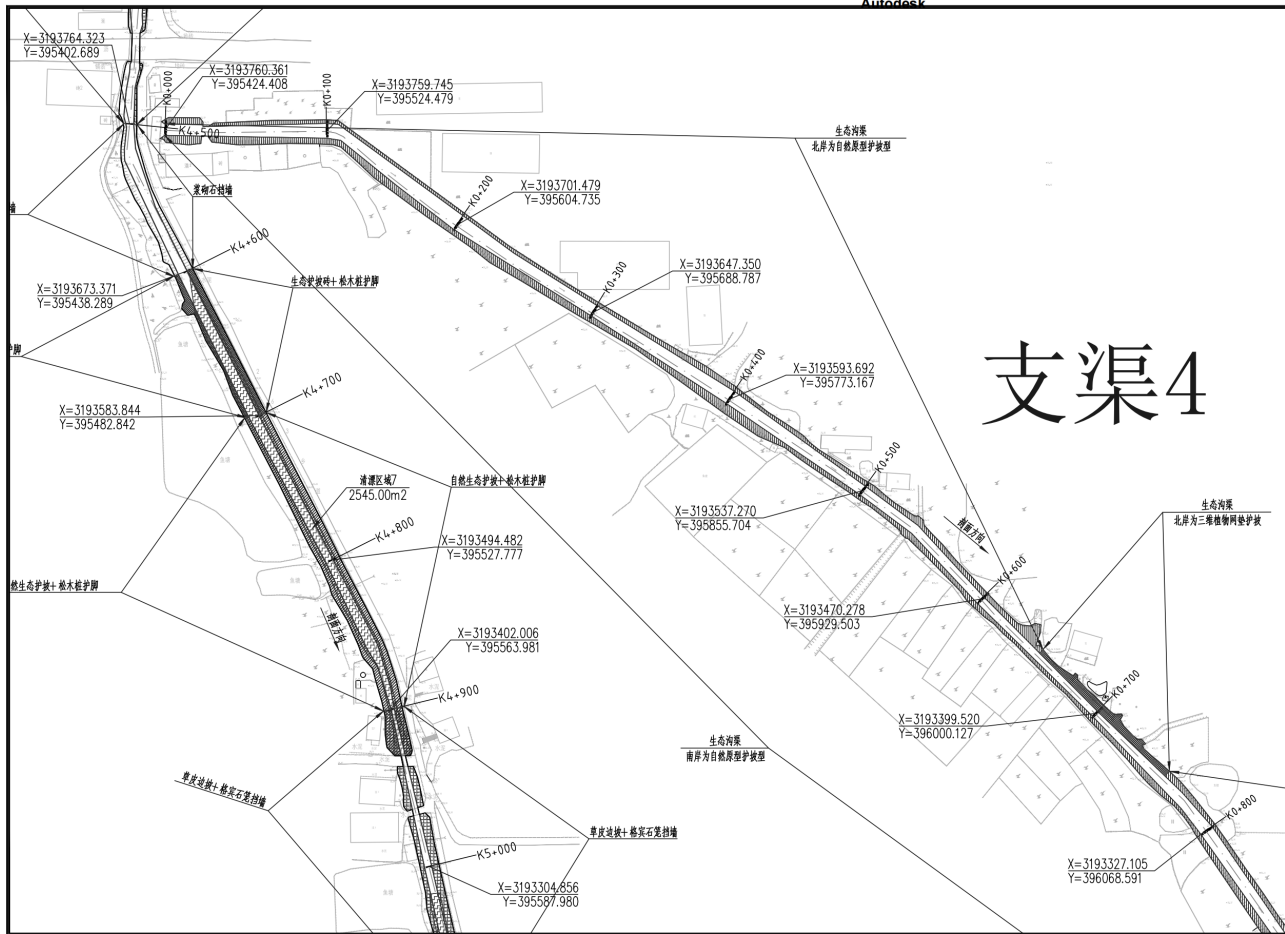

支渠4


支渠4# K0+000~K0+700平面布置图 1:2000

 中元天纬集团有限公司 设计证书乙编编号: J453009022			
项目负责人 PROJECT DIRECTOR	王锐	审核人 CHECKER	杨自强
审核人 APPROVER	王金华	校对人 PROOFREADER	王海军
专业负责人 SPECIALTY LEADER	杨自强	设计人 DESIGNER	朱青

建设单位 BUILDING UNIT	岳阳市屈原管理区水利事务中心	工程号	
工程名称 PROJECT NAME	岳阳市屈原管理区田段水环境综合治理项目	阶段 STAGE	初设
支渠4# K0+000~K0+700平面布置图		图号 DRAWING NO.	GT-13
		日期 DATE	2023.3

版权所有，不得复制、套用或公开

Autodesk

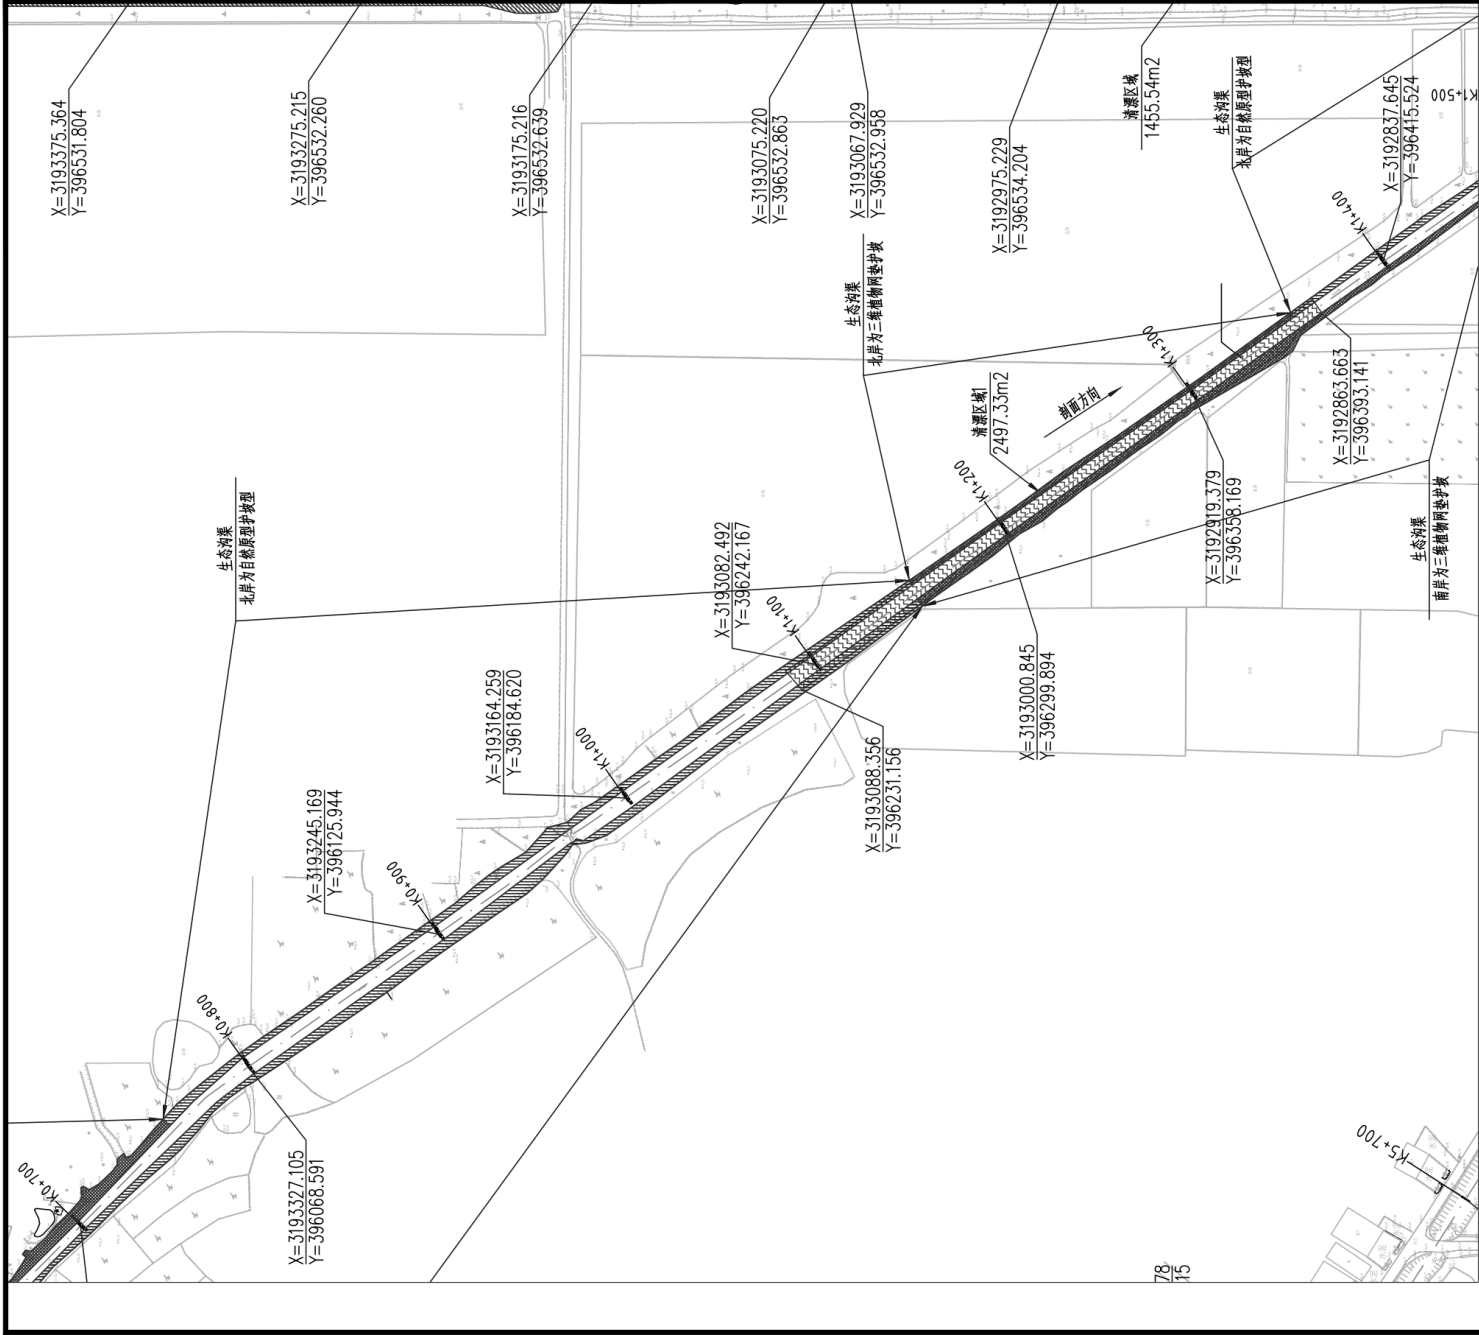

支渠4# K0+700~K1+400平面布置图 1:2000



中元天纬集团有限公司

设计证书编号: J450000123

项目负责人	王 强	审核人	杨自强
PROJECT DIRECTOR	WANG QIANG	REVIEWER	YANG ZIQIANG
审定人	王金华	校对人	王湘军
APPROVER	WANG JINHA	CHECKER	WANG XIANGJUN
专业负责人	杨自强	设计人	朱 青
SPECIALTY LEADER	YANG ZIQIANG	DESIGNER	ZHU QING

建设单位 岳阳市屈原管理区水利事务中心

工程名称 岳阳市屈原管理区营田段水环境综合治理项目


支渠4# K0+700~K1+400平面布置图

工程号	专业	工艺
图 号	阶 段	初 设
日期	图 号	GN-14
2023. 3	日期	2023. 3

Autodesk


版权所有，不得复制。 商用或公开

支渠5

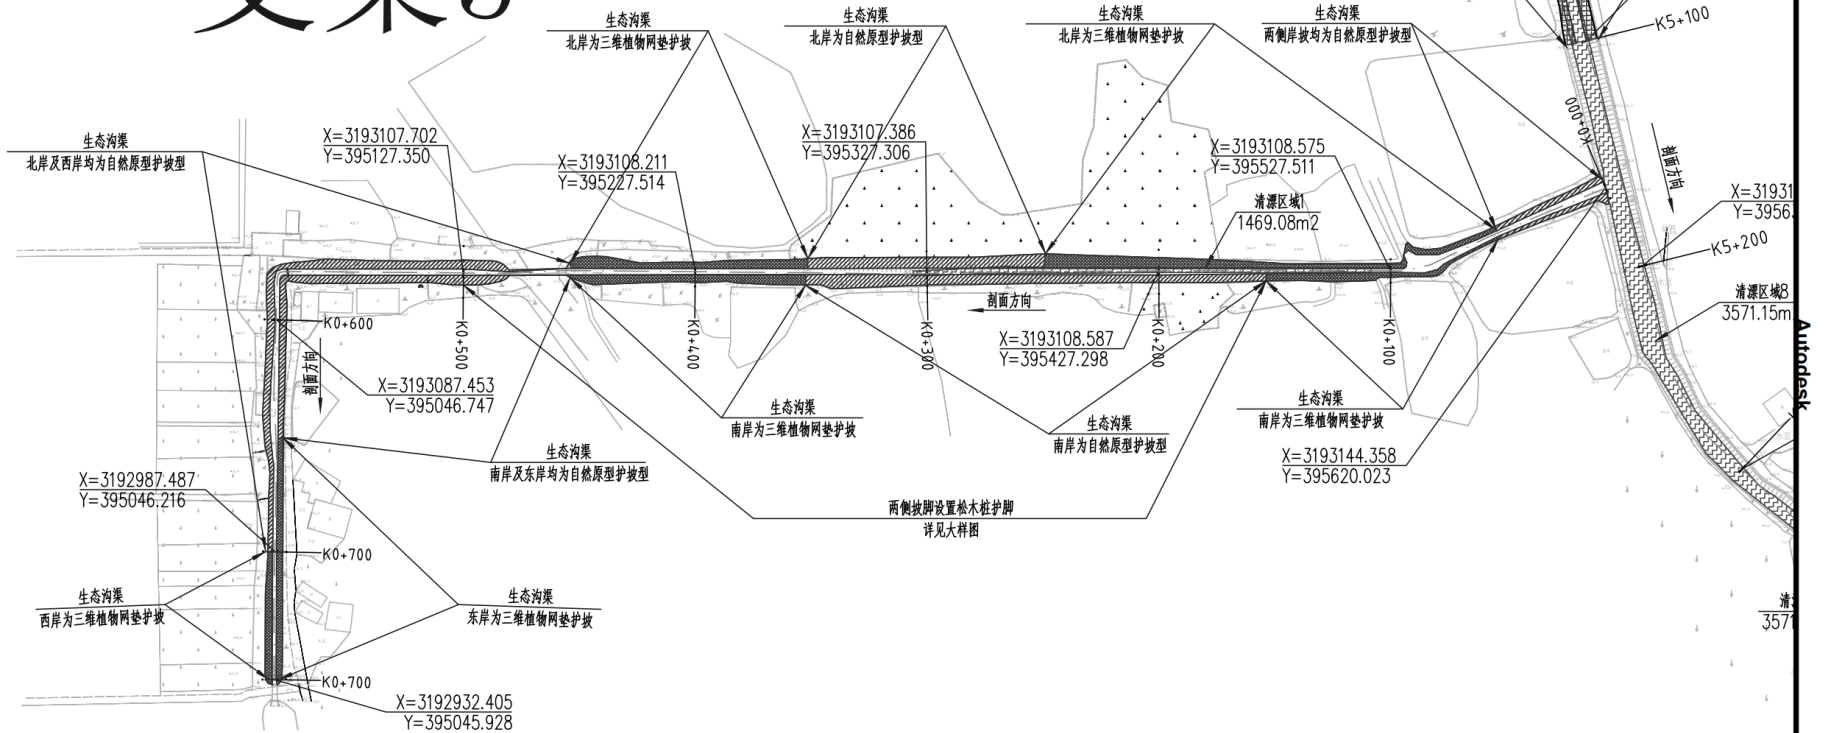

支渠5#平面布置图 1:2000

 中元天纬集团有限公司 设计证书乙级编号: A452009123				建设单位 岳阳市屈原管理区水利事务中心		工程号
				工程名称 东洞庭湖滨带屈原管理区营田段水环境综合治理项目		
项目负责人 PROJECT DIRECTOR	王 锐	审核人 VERIFIER	杨自强	支渠5#平面布置图		
审定人 APPROVER	王金华	校对人 PROOFREADER	王湘军			
专业负责人 DISCIPLINE HEAD	杨自强	设计人 DESIGNER	朱 青			
				专 业	工 艺	
				阶 段	初 设	
				图 号	GY-16	
				日 期	2023. 3	

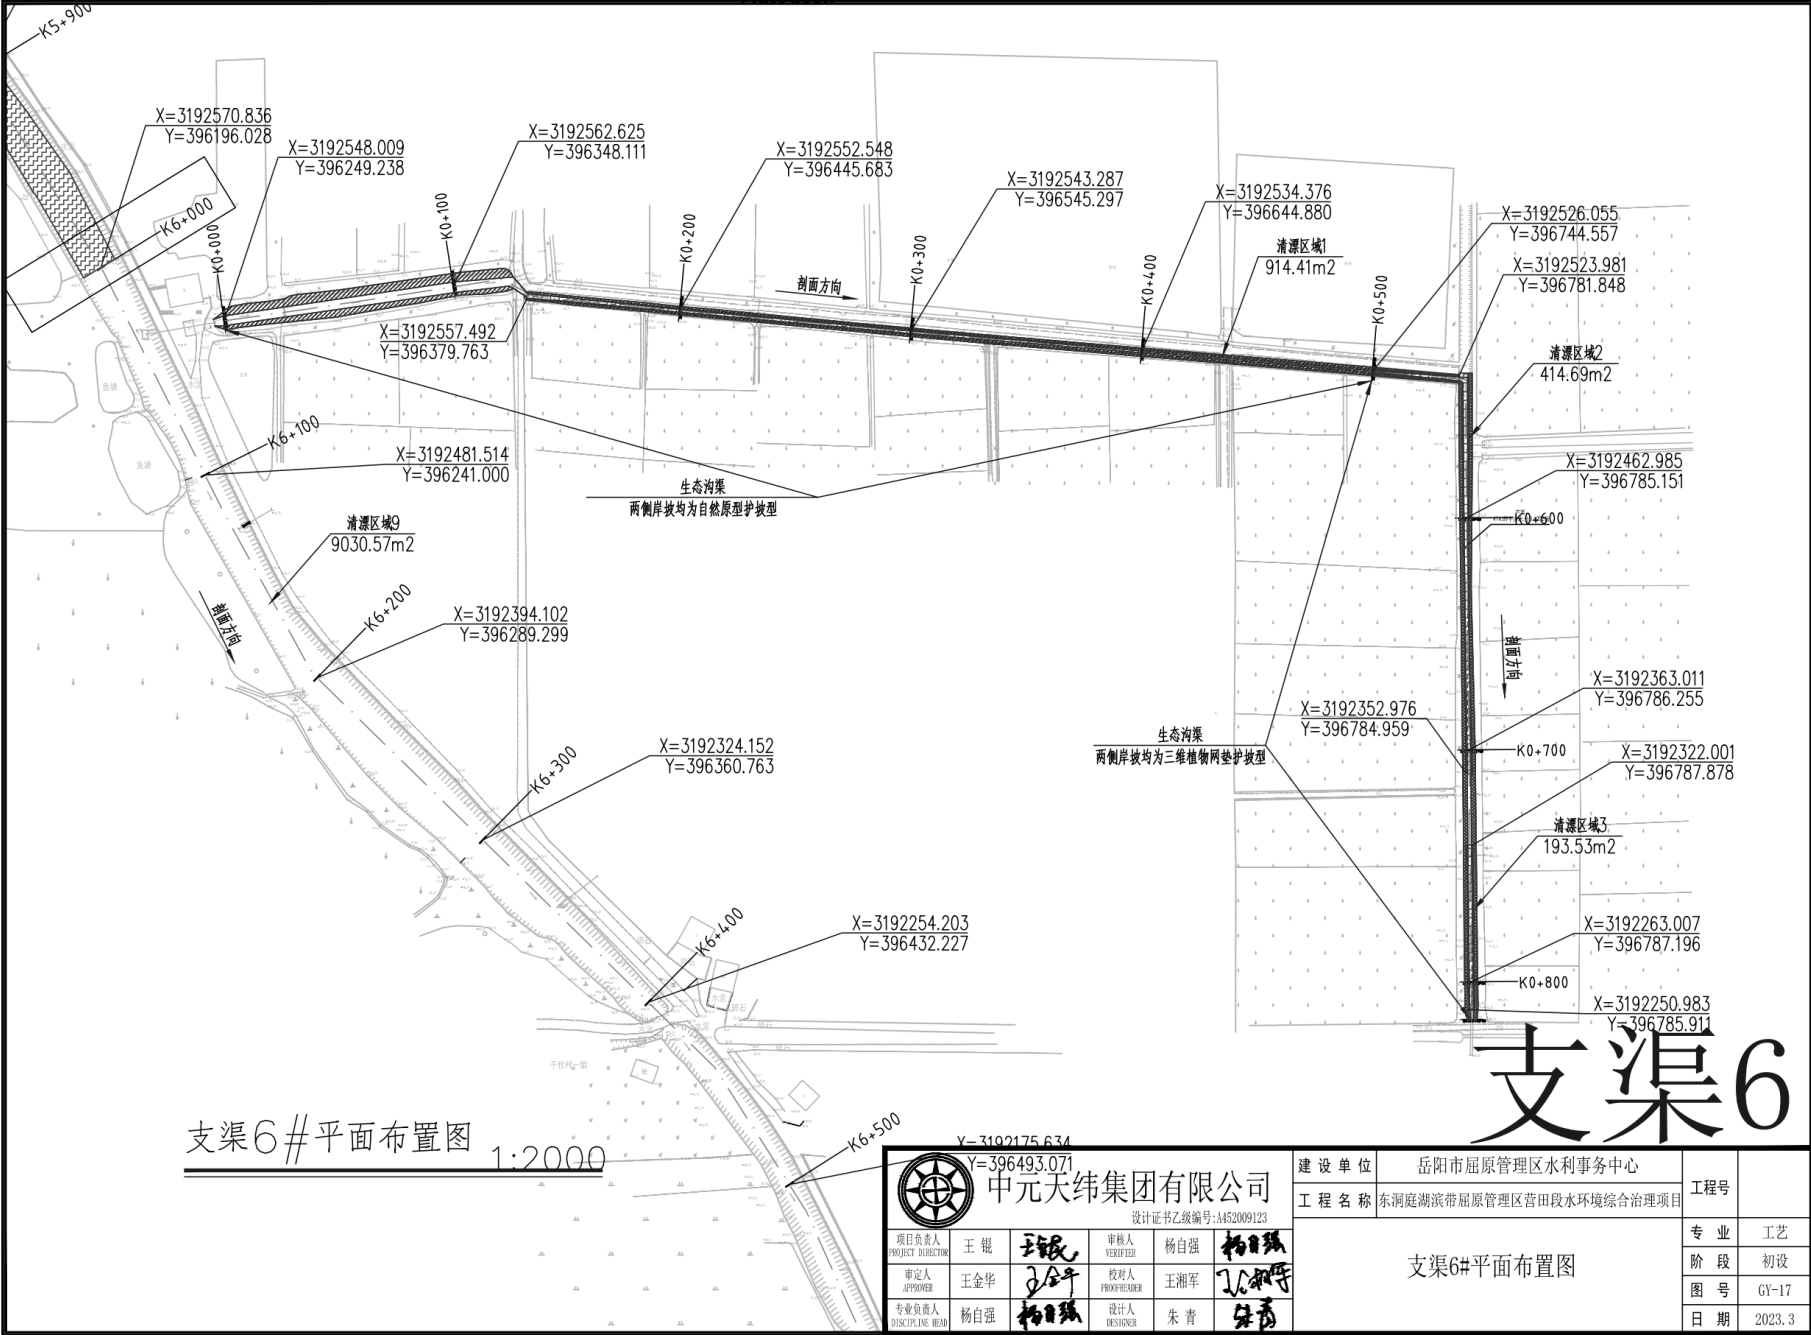

支渠6#平面布置图 1:2000

支渠6

		中元天纬集团有限公司	
项目负责人 PROJECT DIRECTOR		王 锐	审核人 VERIFIER
审定人 APPROVER		王金华	校对 CHECKER
专业负责人 DISCIPLINE HEAD		杨自强	设计人 DESIGNER

建设单位	岳阳市屈原管理区水利事务中心
工程名称	东洞庭湖滨带屈原管理区营田段水环境综合治理项目

支渠6#平面布置图

工程号	
专业	工艺
阶段	初设
图号	GY-17
日期	2023.3

