

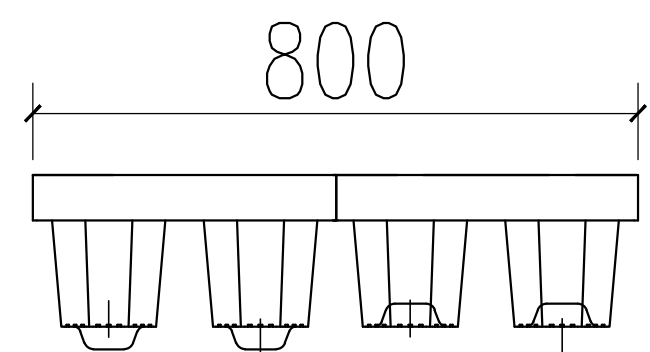



俯视图(4块)

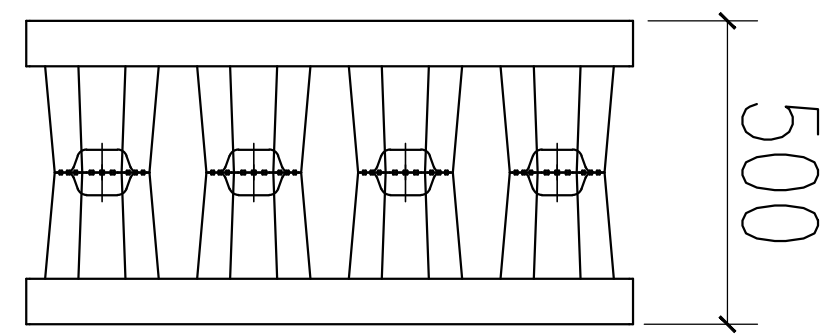


正视图(两块)

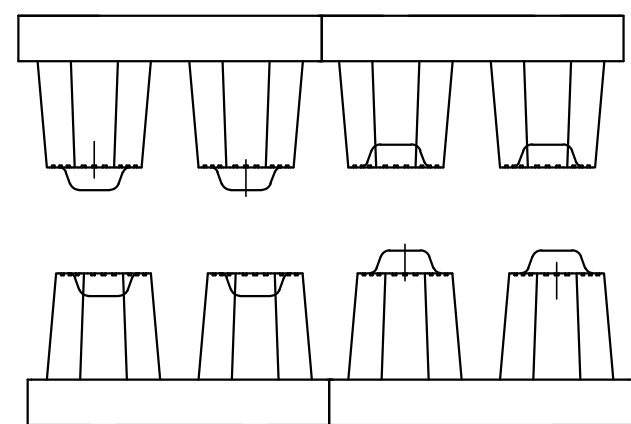


拼装图

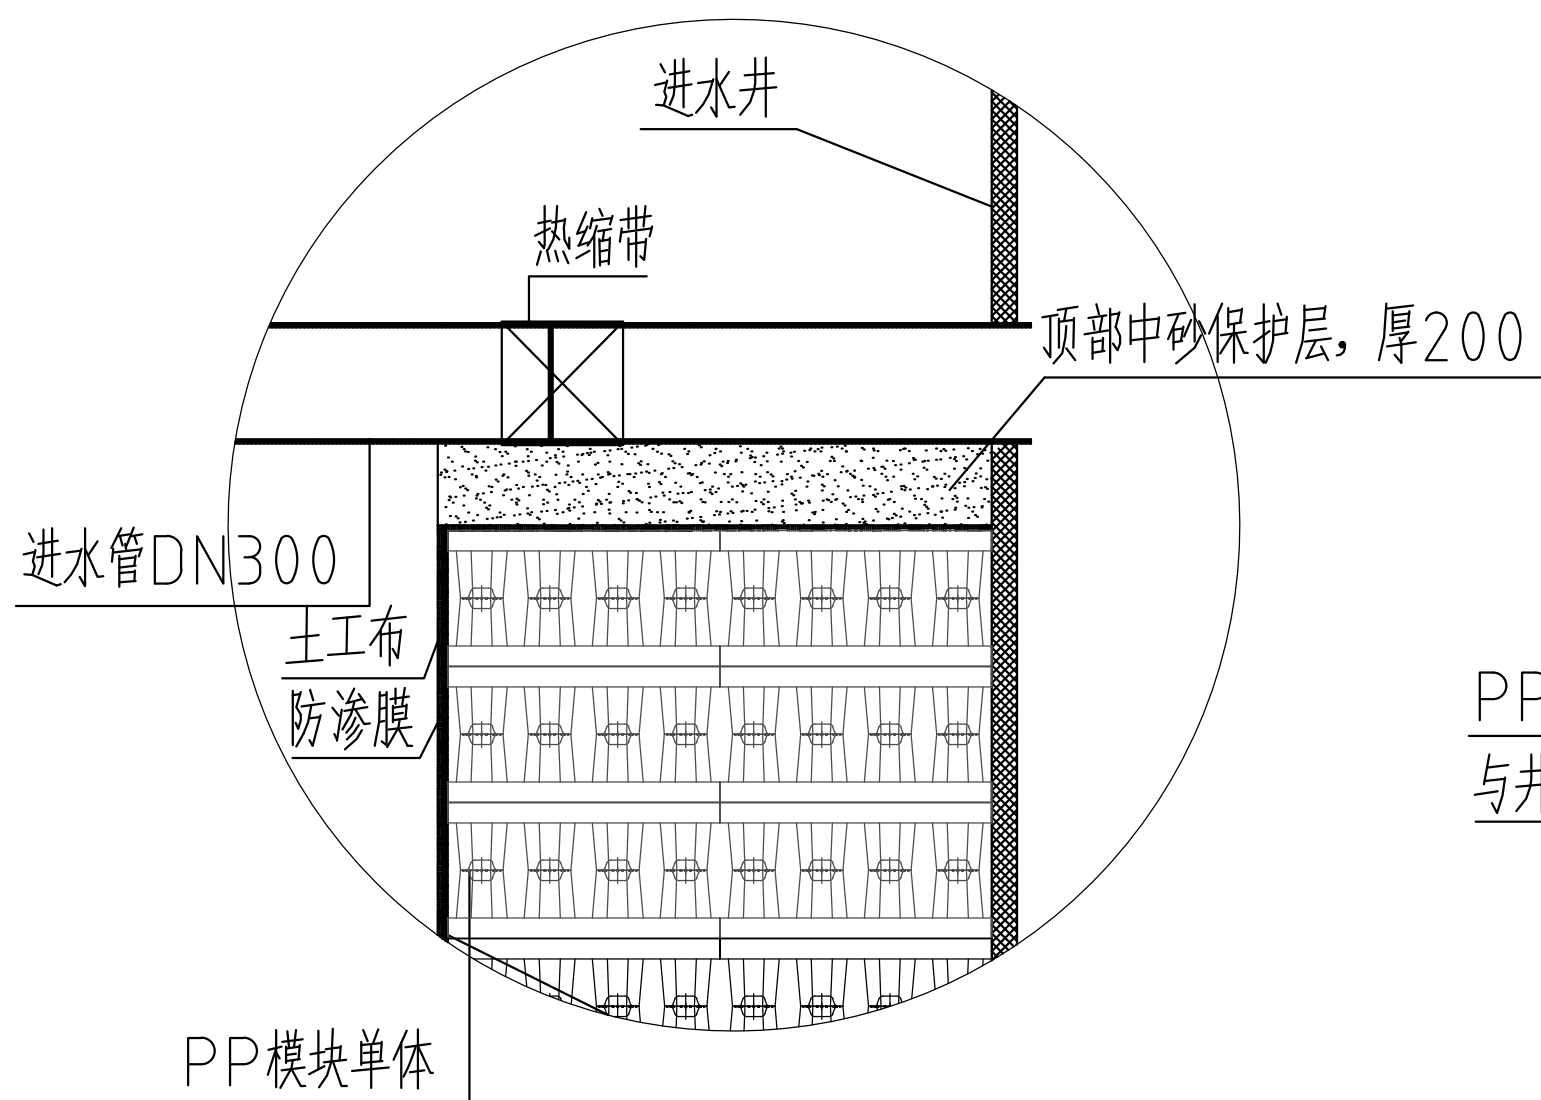

节点一  
配水管进水

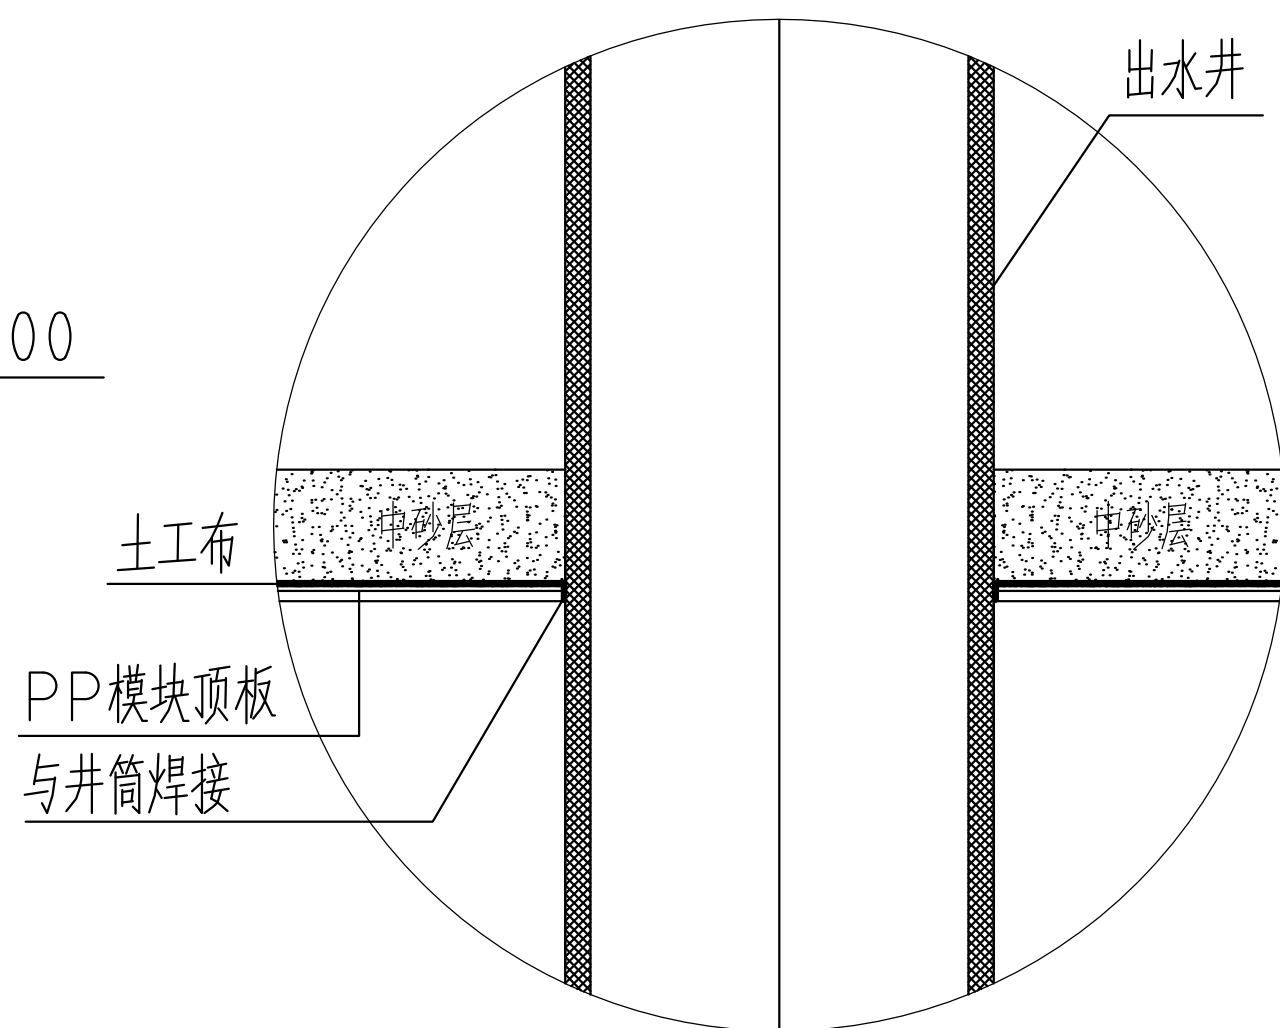

节点二  
成品井与土工布连接

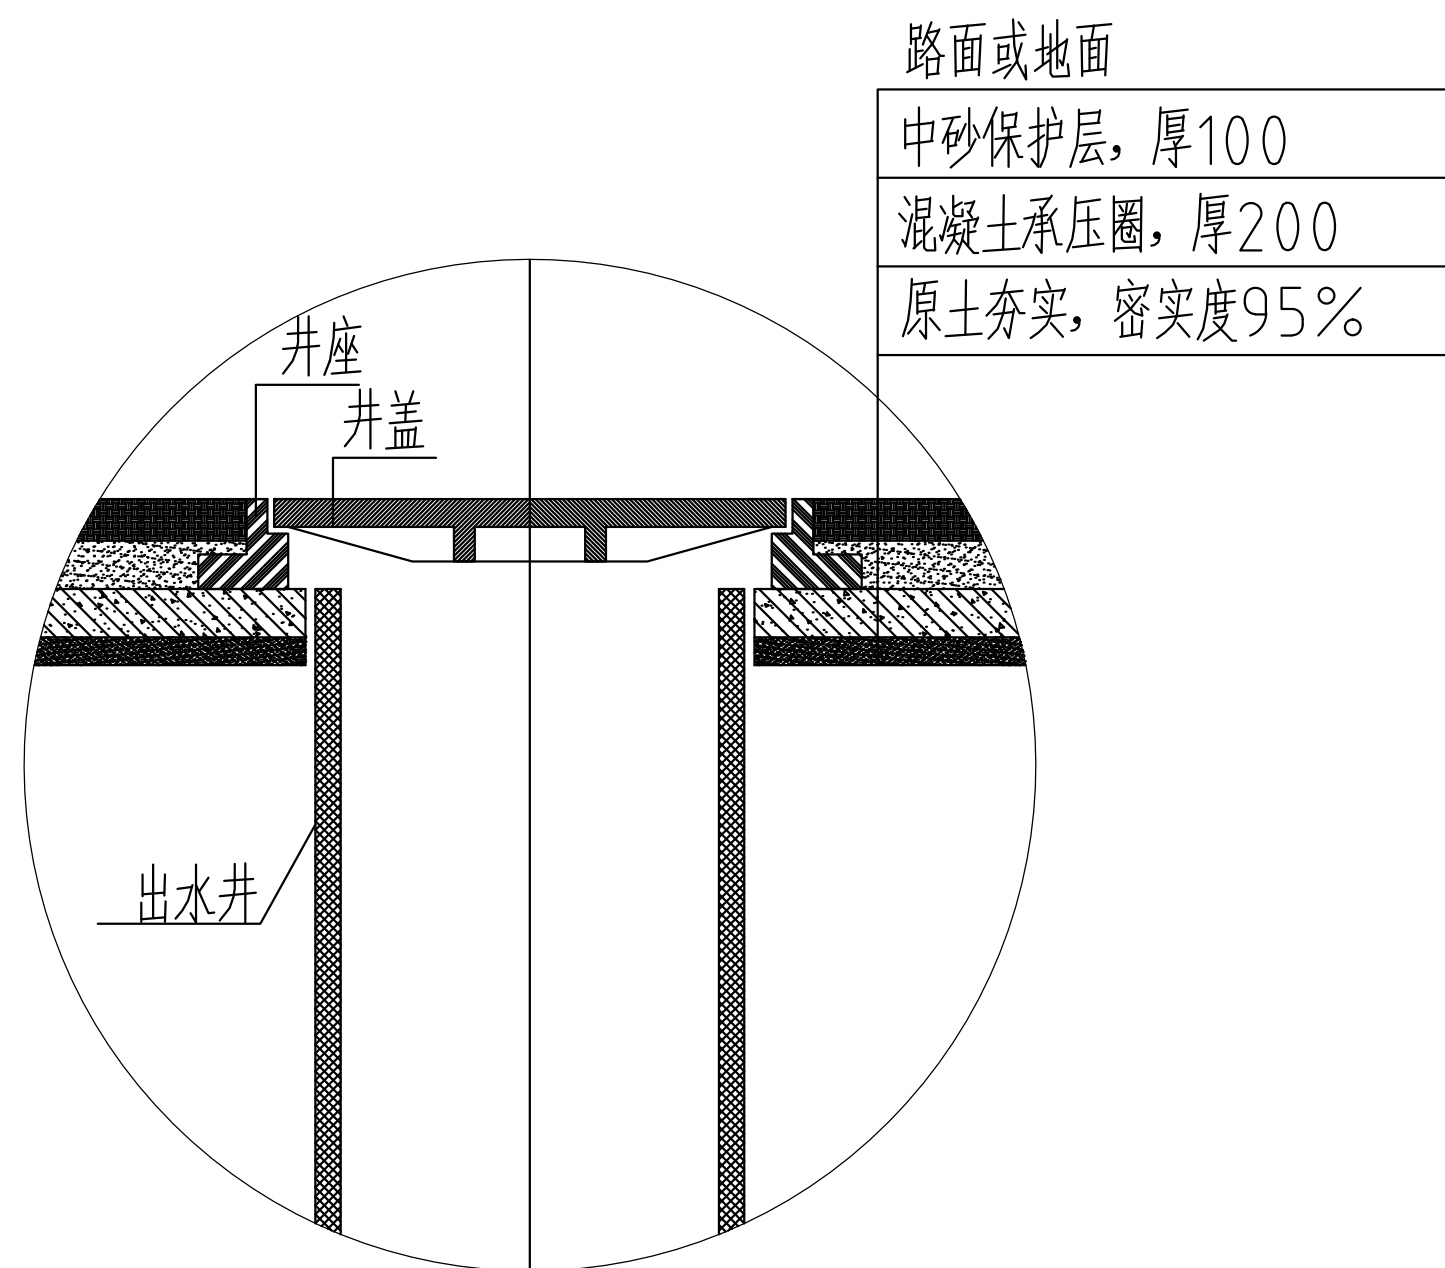

节点三  
承重圈安装

说明:

图例:

|   |               |    |     |         |    |
|---|---------------|----|-----|---------|----|
| 说明  | 本图供施工图阶段使用。   |    |     |         |    |
|  | 2021.09       | 宋萍 | 于友良 | 李大功     |    |
| 版次  | 日期            | 设计 | 校核  | 审核      | 审定 |
| 审定  |               |    |     | 日期      |    |
| 审核  | 宋萍            |    | 日期  | 2021.09 |    |
| 校核  | 宋萍            |    | 日期  | 2021.09 |    |
| 设计  | 宋萍            |    | 日期  | 2021.09 |    |
| 建设单位  |               |    |     |         |    |
| 岳阳市交通建设投资集团有限公司   |               |    |     |         |    |
| 设计单位  |               |    |     |         |    |
|  | 中交水运规划设计院有限公司 |    |     |         |    |
| 工程名称  |               |    |     |         |    |
| 岳阳市管家桥综合物流园城市配送中心项目<br>仓储部分工程   |               |    |     |         |    |
| 项目编号: E-JZ-JZSJ-2020003-YS  |               |    |     |         |    |

|            |                |    |         |    |          |
|------------|----------------|----|---------|----|----------|
| 施工节点样图 (一) |                |    |         |    |          |
| 图号         | YYXZSG-HMSC-07 | 版次 | 0       |    |          |
| 专业负责       | 宋萍             | 日期 | 2021.09 | 比例 | 1:100    |
| 项目经理       |                | 日期 | 2021.09 | 阶段 | 设备厂家深化设计 |
| 版权所有       |                |    |         |    |          |