由 Autodesk 教育版产品制作

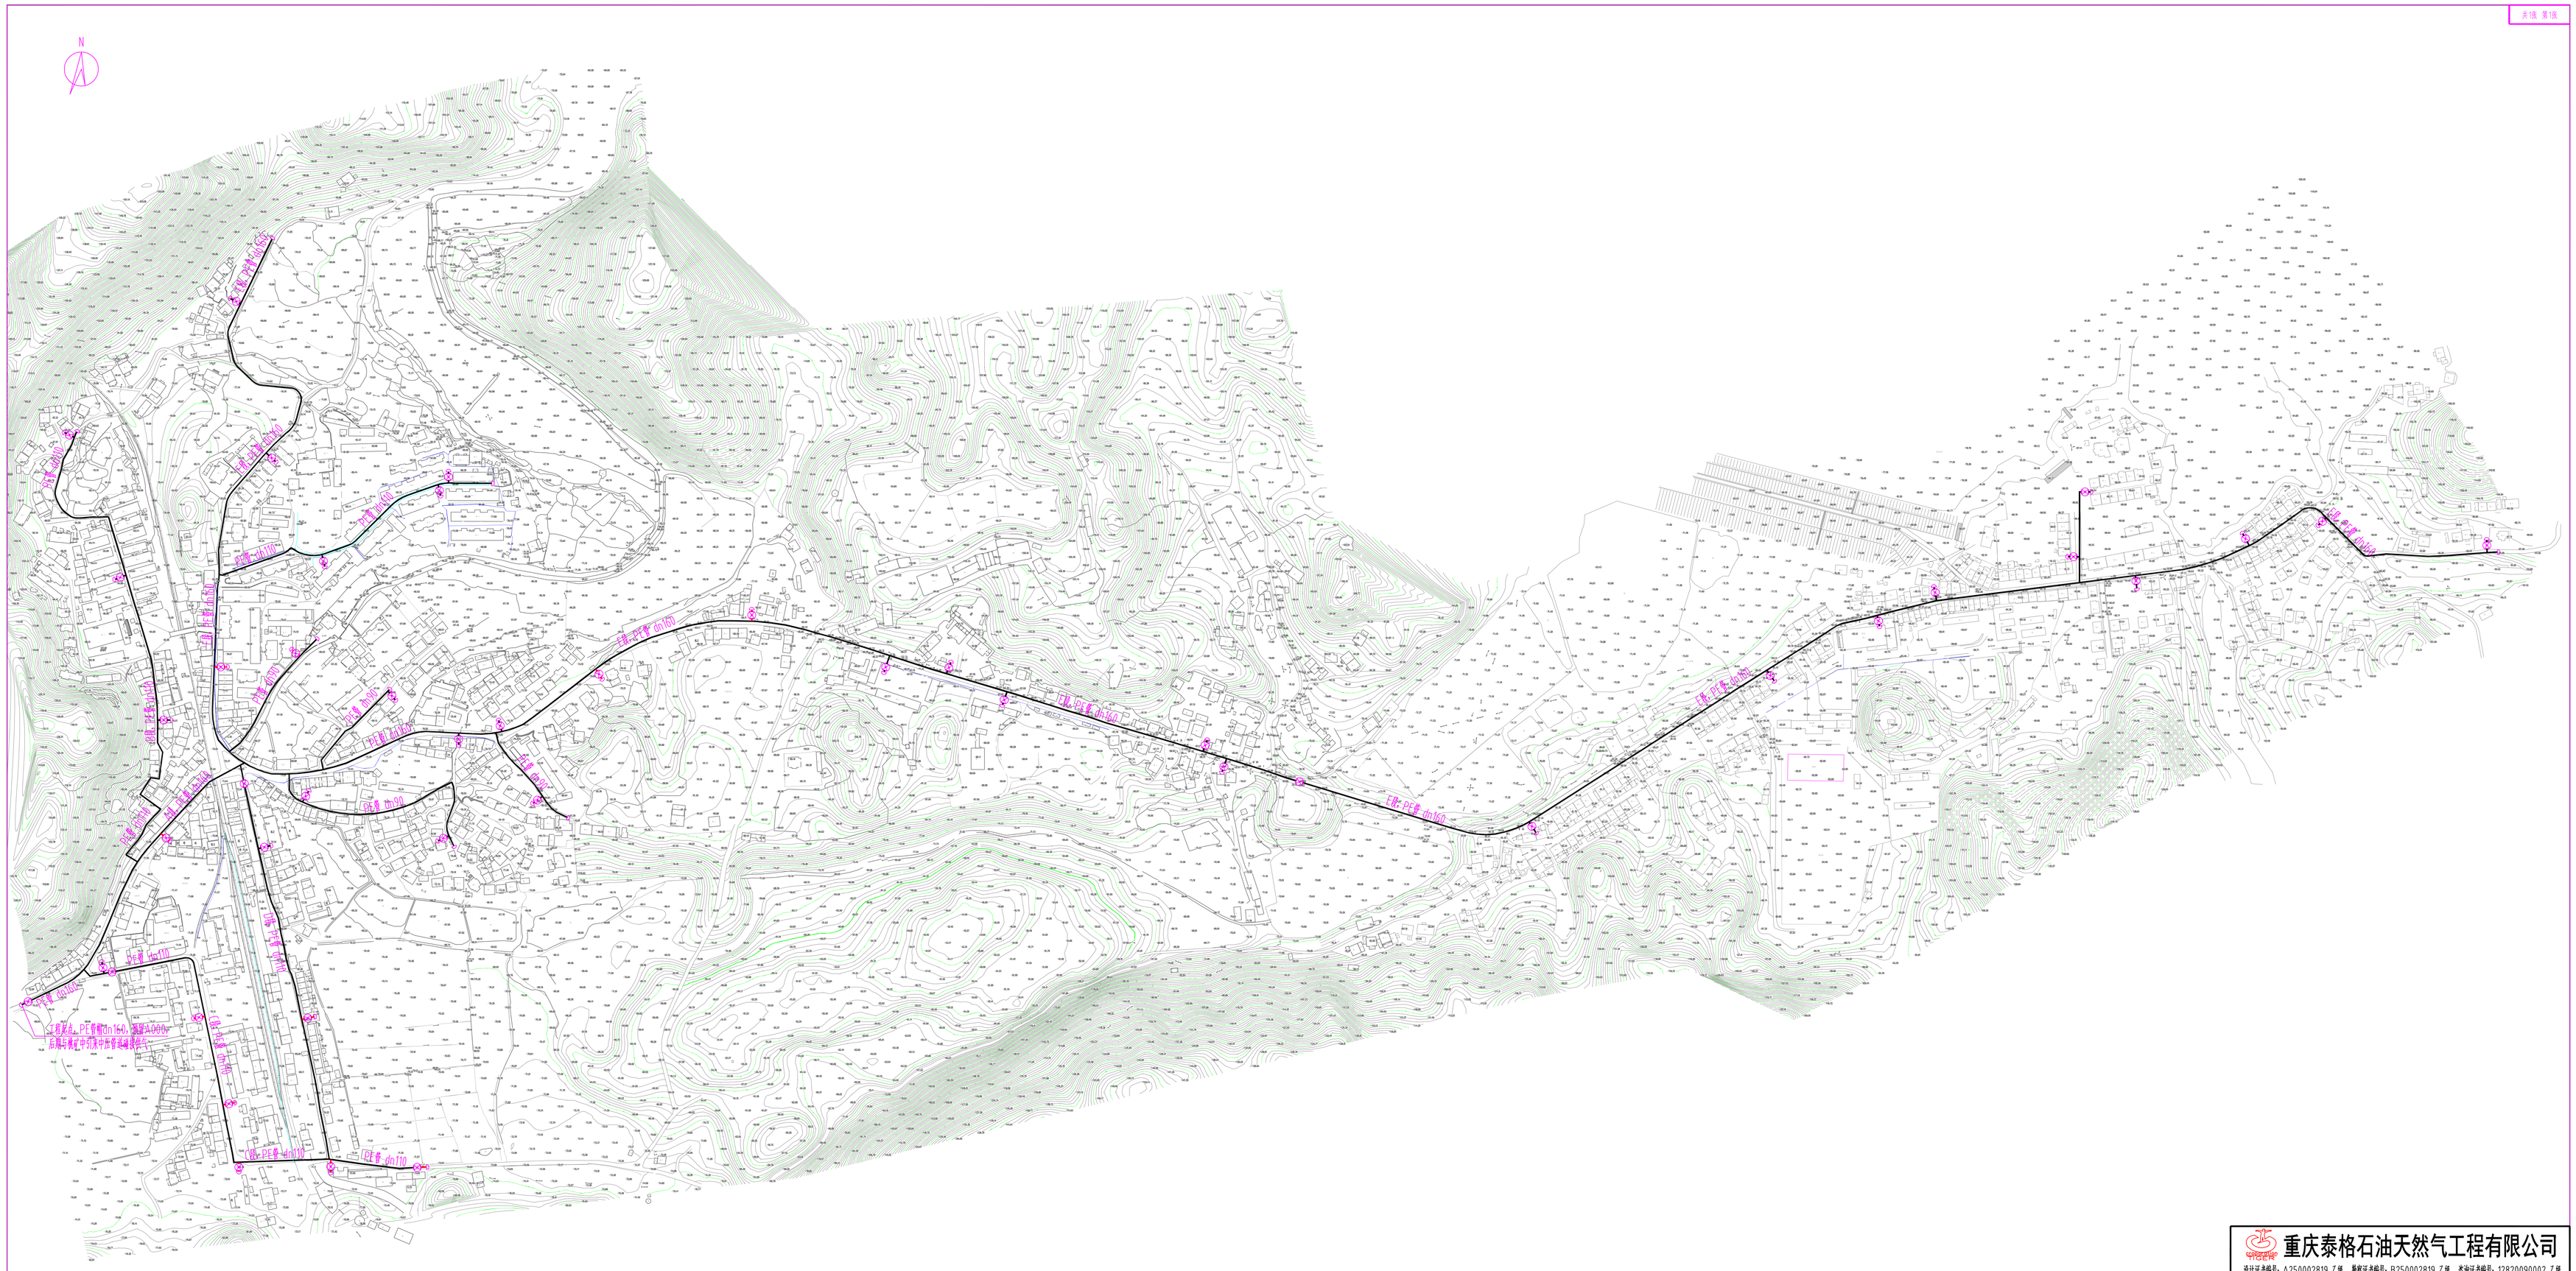

重庆泰格石油天然气工程有限公司

设计证书编号：A250002819 乙级　勘察证书编号：B250002819 乙级　咨询证书编号：12820090002 乙级

制　图		忠防镇供气管网建设工程				
设　计						
校　对		附图5　燃气管线总平面布置图				
审　核						
		阶　段	施工图	CADD号	DWG-0000燃01-01-000.DWG	
		比　例	1:3000	文件号	DWG-0000燃01-01	
		日　期	2017.07	项目号	TJG-DD17742	0张

由 Autodesk 教育版产品制作