



码头水工结构立面图
(上游多用途泊位)
1:200

 

说明:
1. 图中尺寸以mm计, 高程以m计 (85国家高程系)。

水工结构断面图
上游侧引桥轴线 1:200

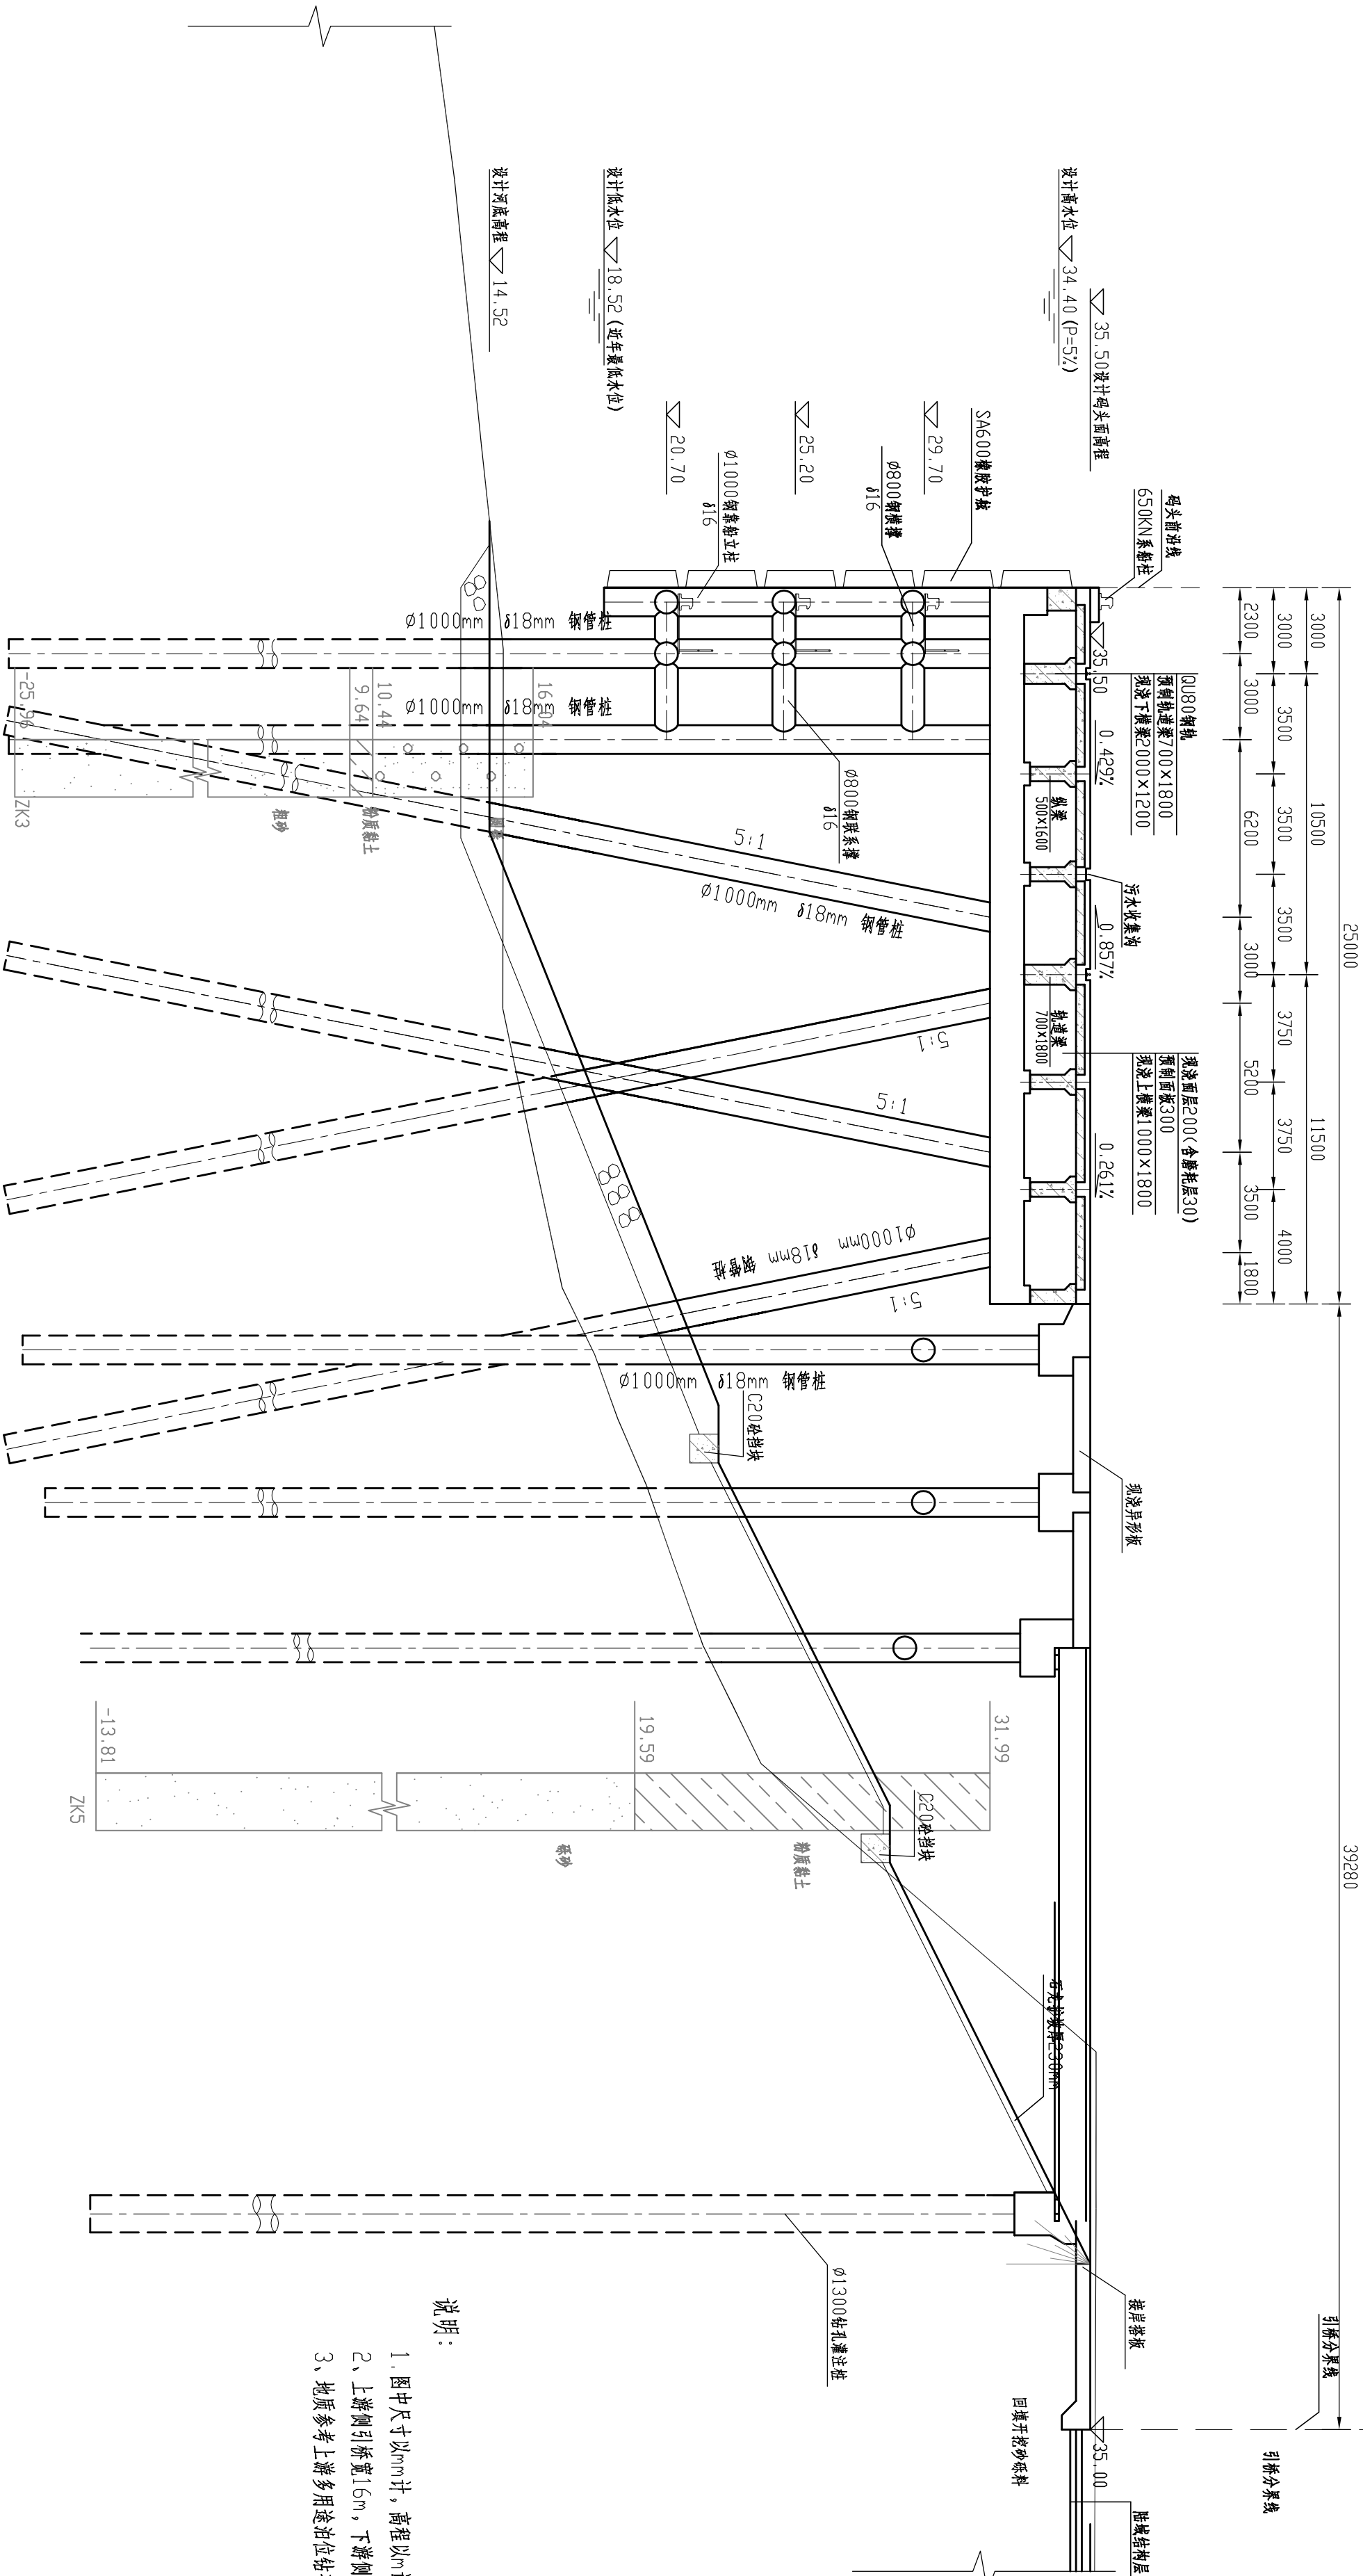

湖南省交通规划勘察设计院有限公司

湘阴袁公港一期工程

多用途泊位水工结构图 (方案一)

设计

复核

审核

图号

GK-12