




码头水工结构平面图 1:200

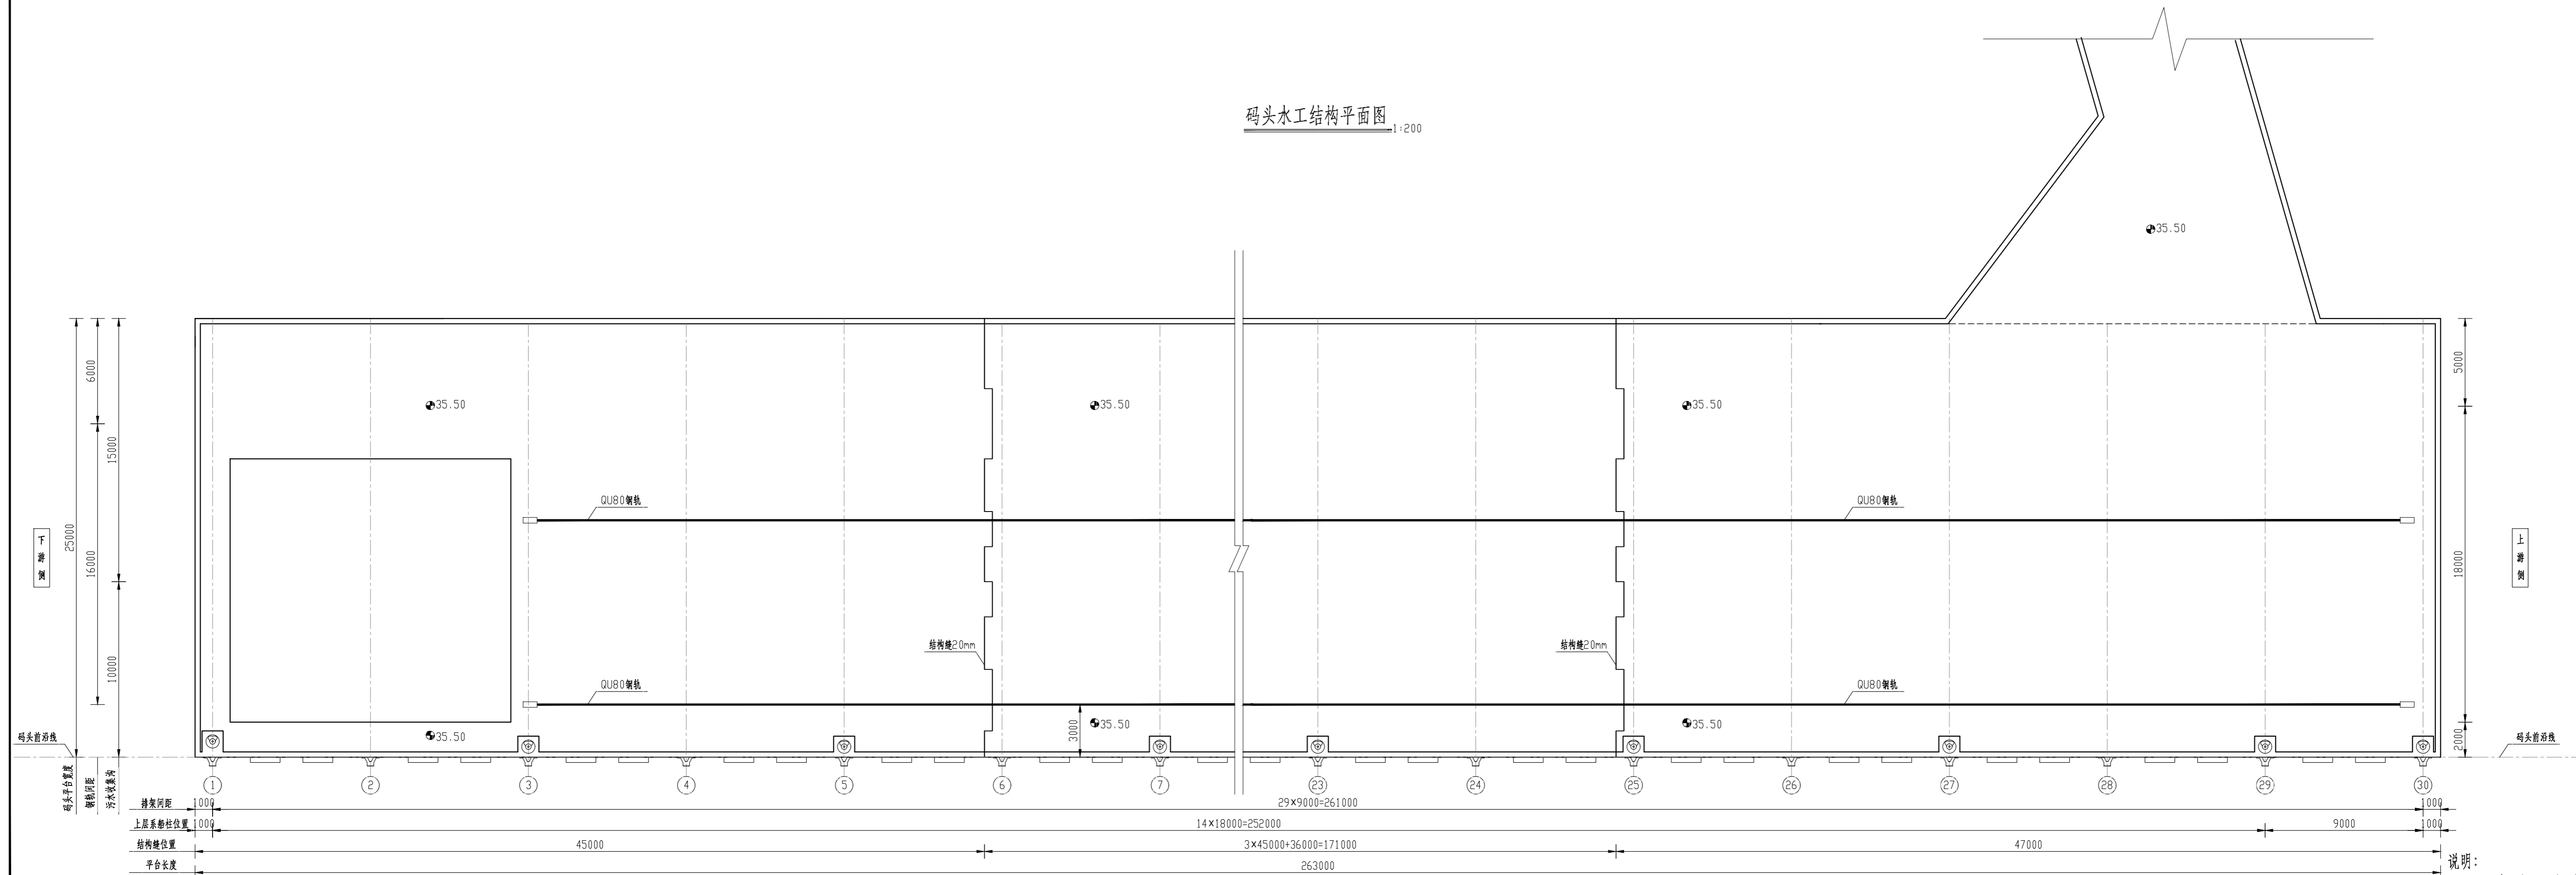

说明:
1. 图中尺寸以mm计, 高程以m计(85国家高程系)。

1:200

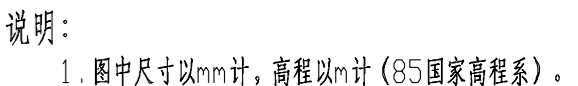

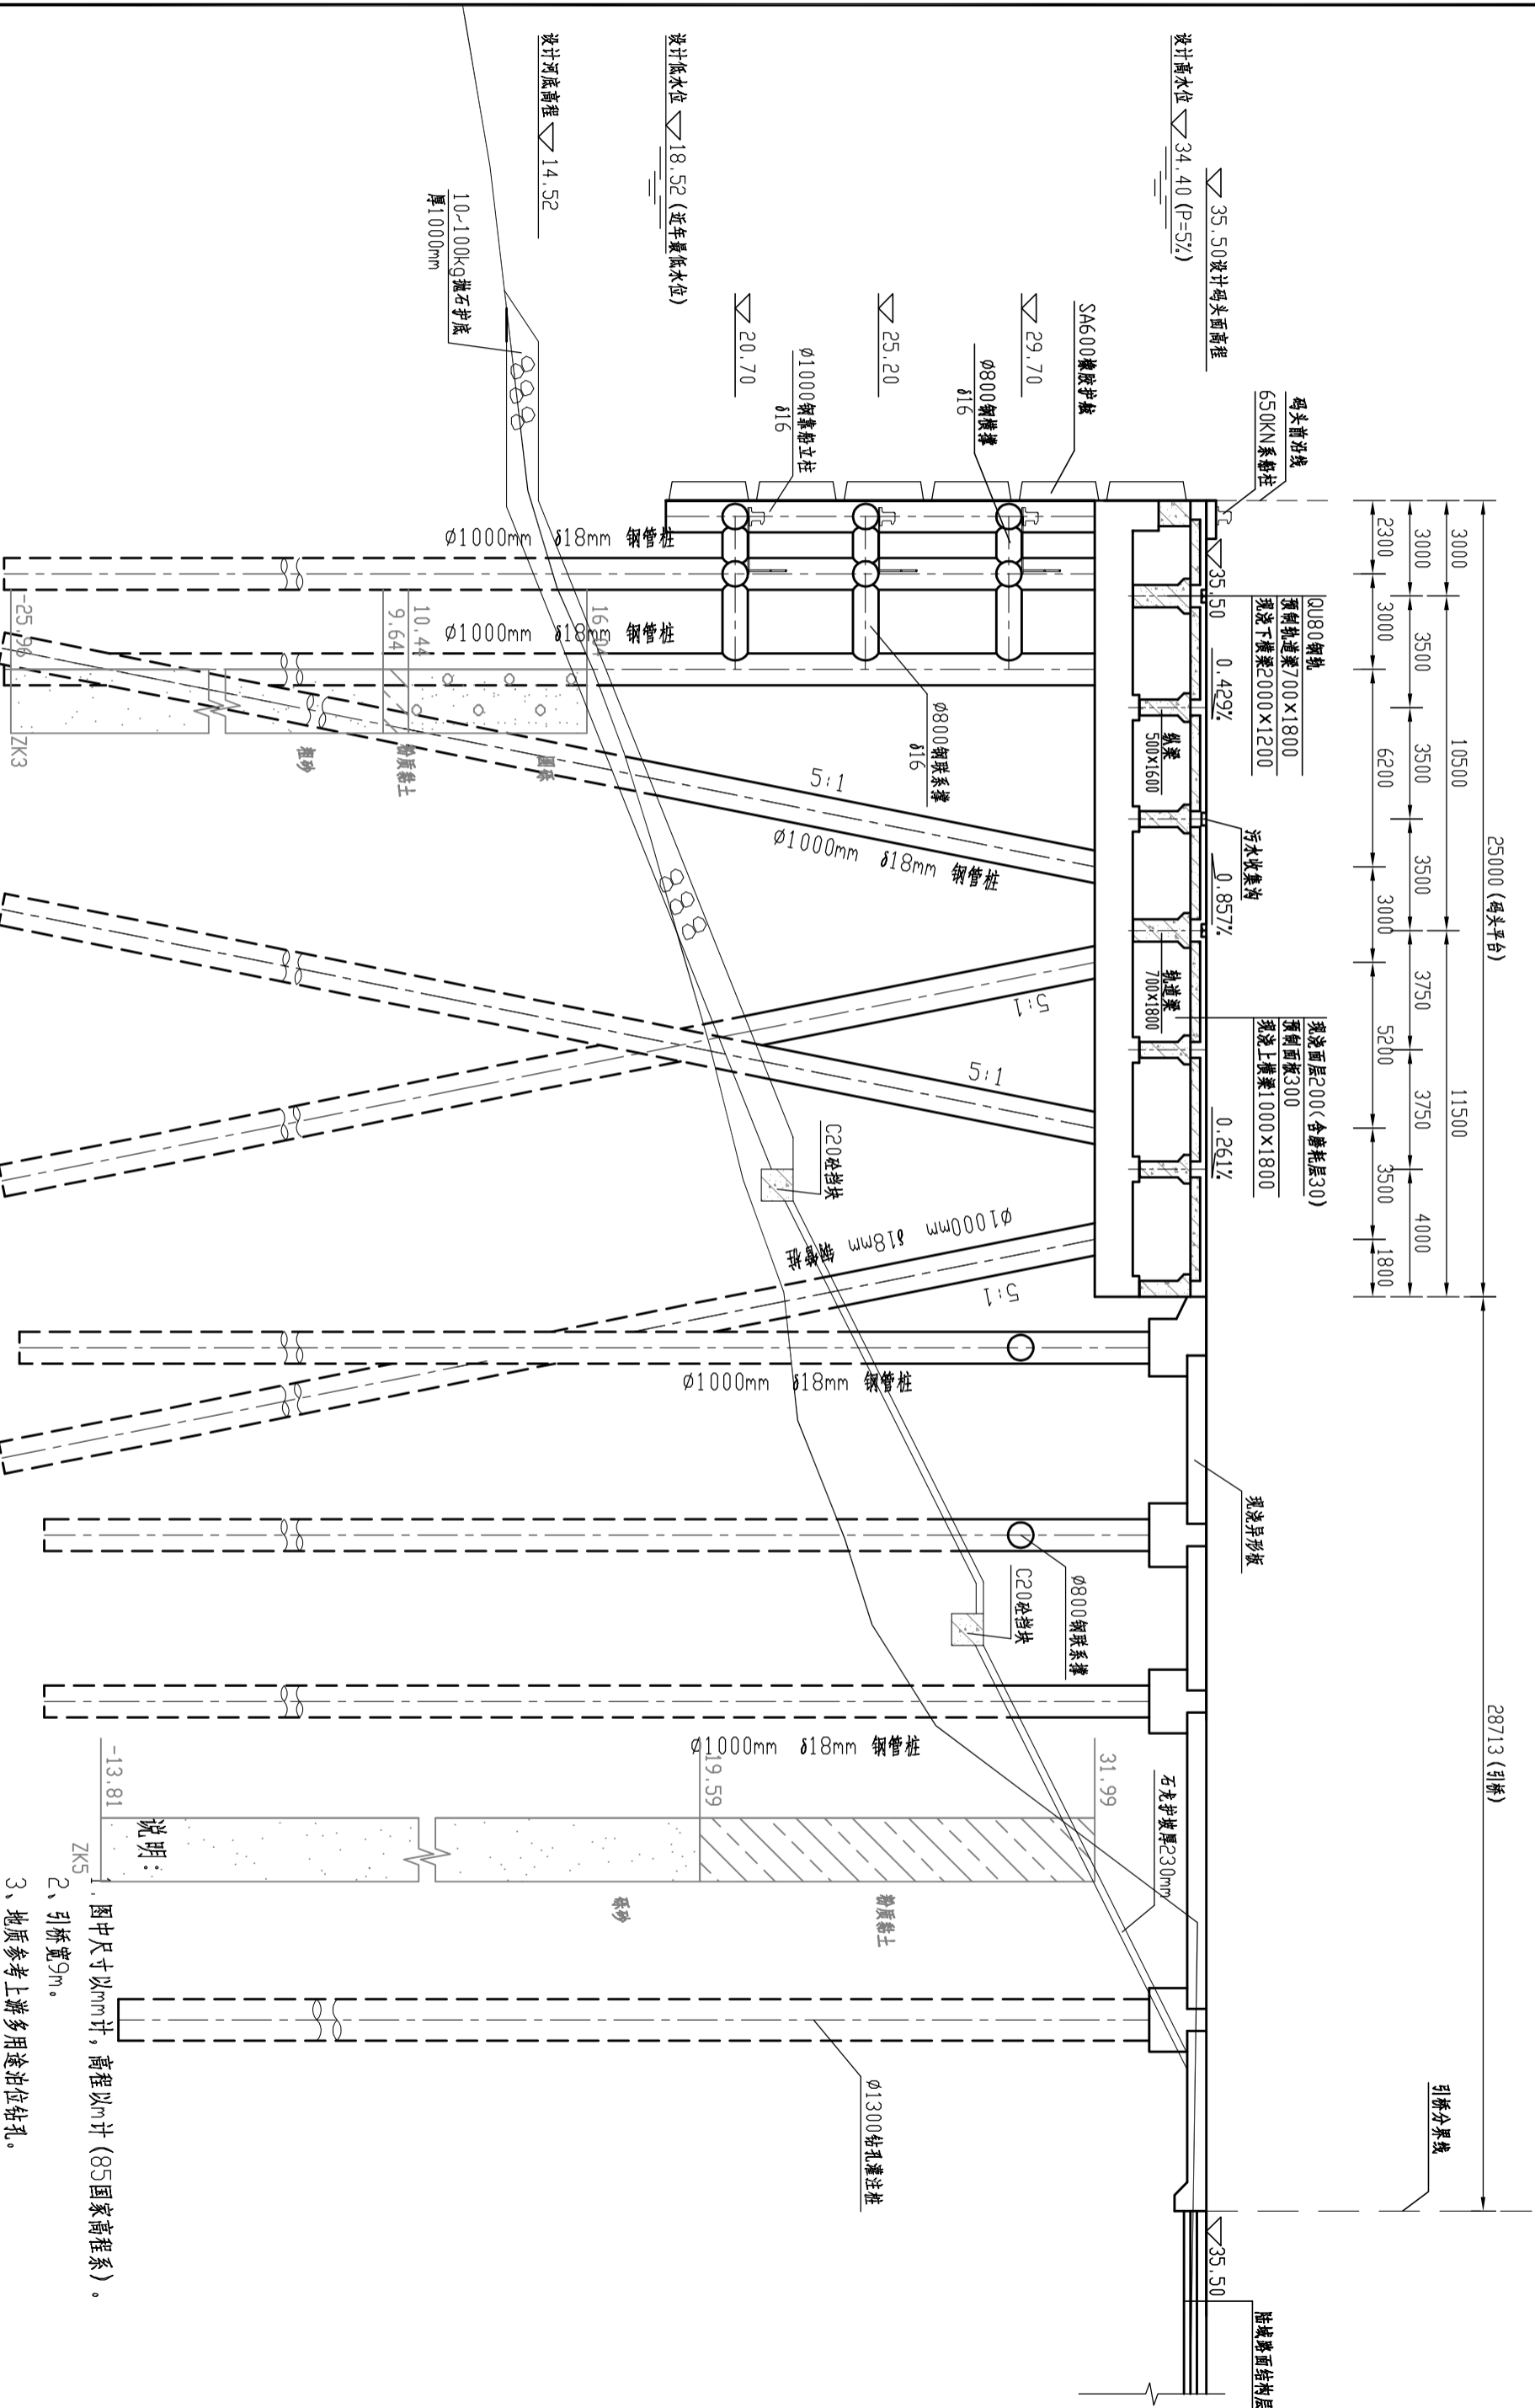

湖南省交通规划勘察设计院有限公司

湘阴虞公港一期工程

散货泊位水工结构图(方案一)

设计

复核

核
审

५०

GK-13